




平面図

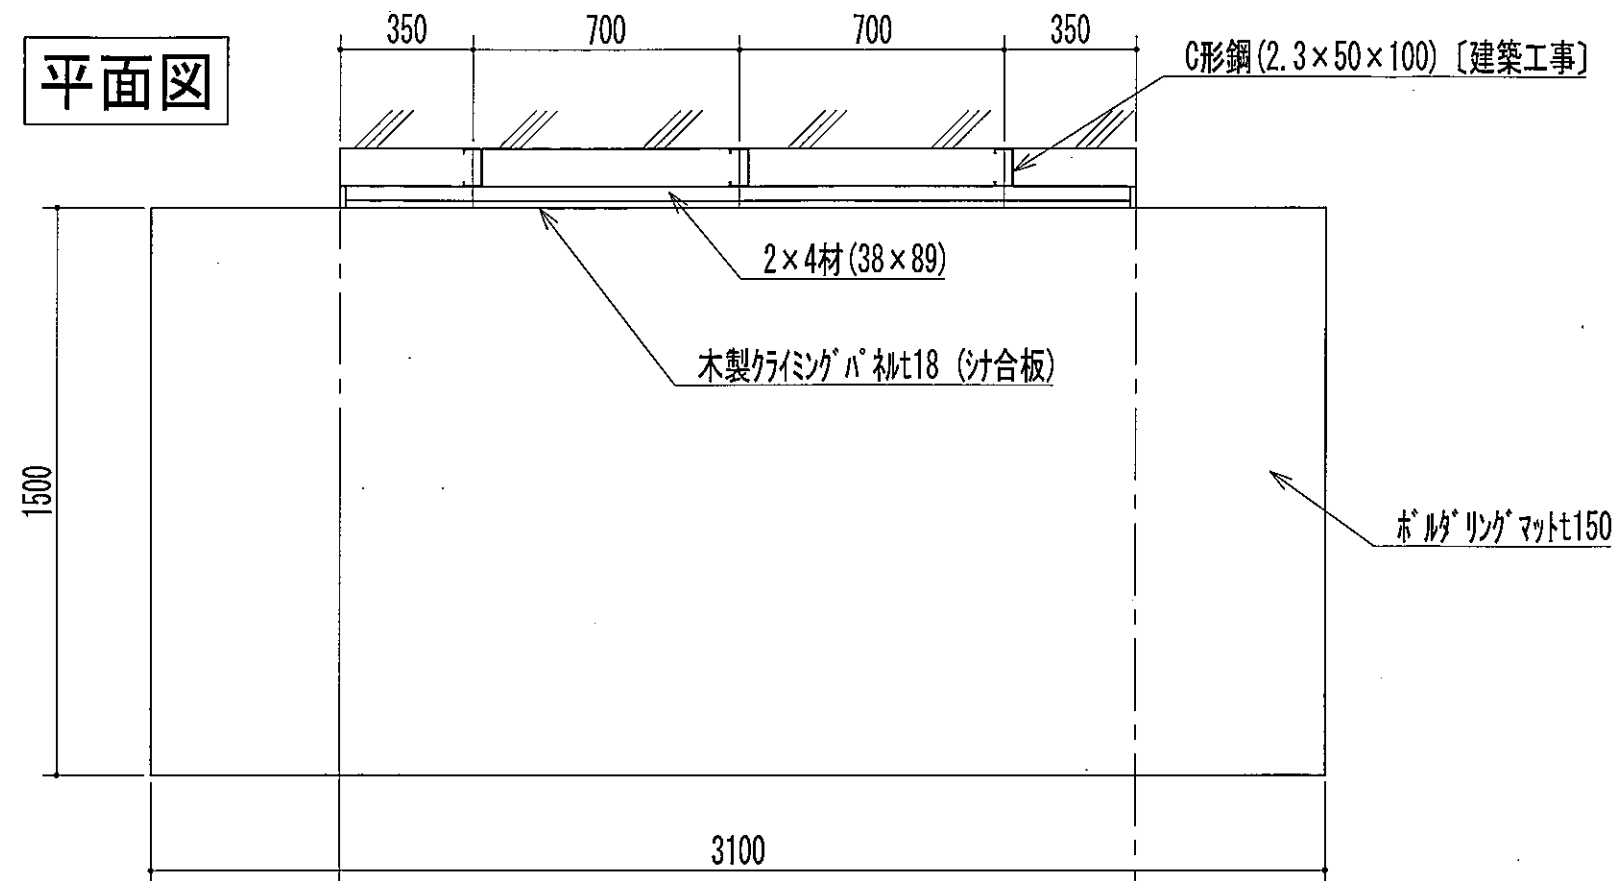


立面図
(パネル)

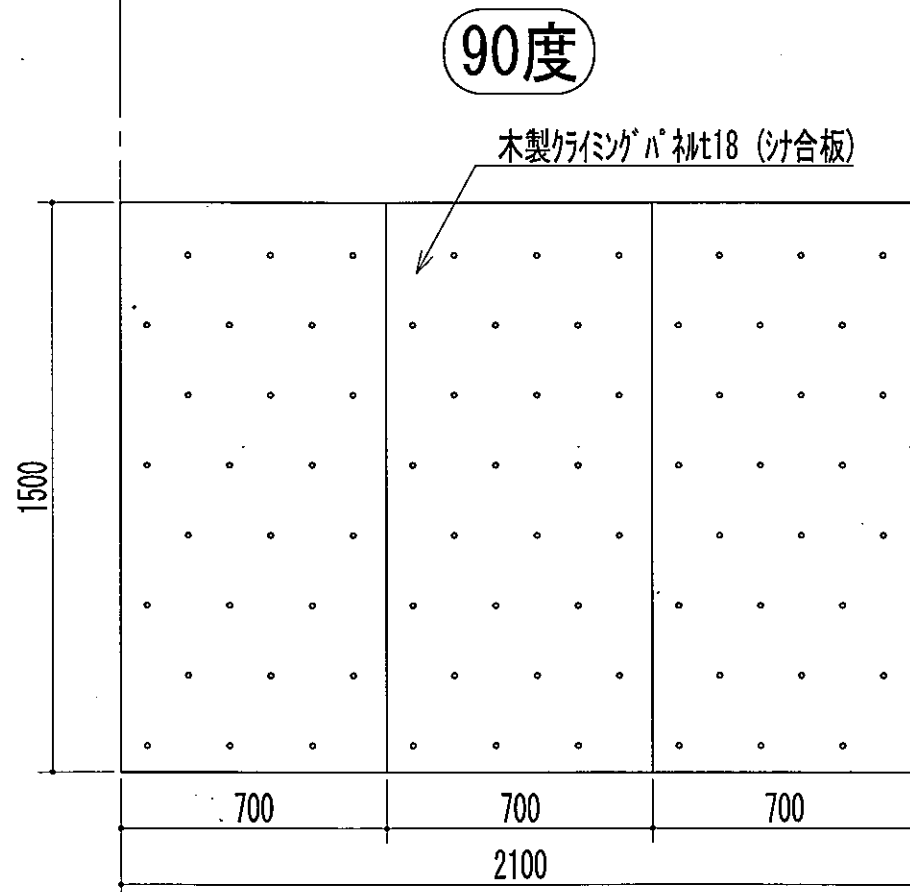

断面図

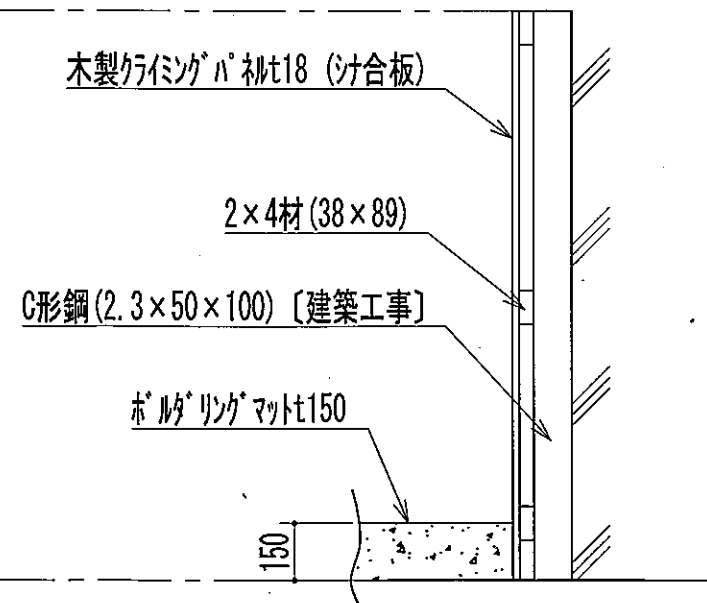

クライミングホールド詳細図

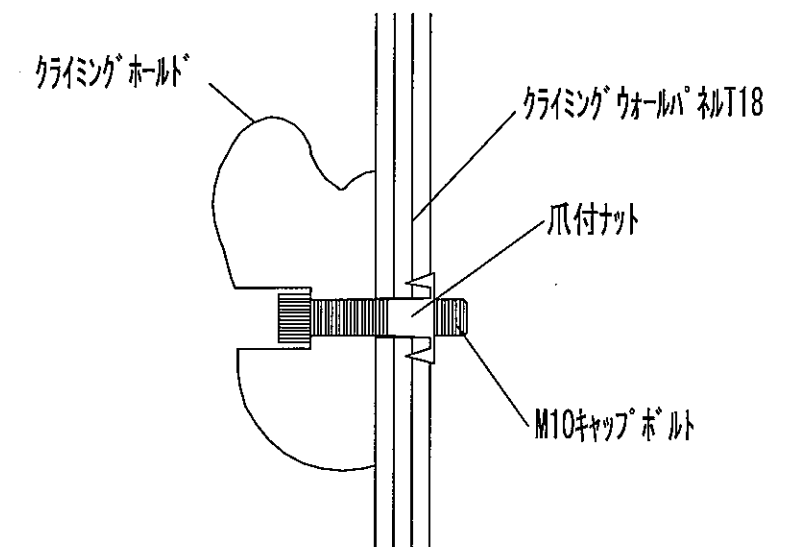

※パネルの裏にボルトが出るため、クリアランス38mm見る

仕様

- ホルダリングウォール下地
C形鋼(2.3×50×100)〔建築工事〕
木材2×4(38×89)
- 仕上げ
木製クライミングパネル900×1800×t18
水性エマルジョン塗装(日塗工指定色)
ボルト40個
安全基準(EN12572)に基づき施工
- ホルダリングマット
W3100×D1500×T150

日付

2026年5月19日

計画

摂津市立味生コミュニティセンター
新築工事

図面名称

ホルダリングウォール図

作図

福田

チェック

紀平

縮尺

A3 : 1/20

図面番号

OW3-0230

SANEI

株式会社 三英

〒270-0119 千葉県流山市おおたかの森北1丁目8-6
TEL 04-7154-4661 FAX 04-7154-4665
URL <http://www.sanei-net.co.jp/>