

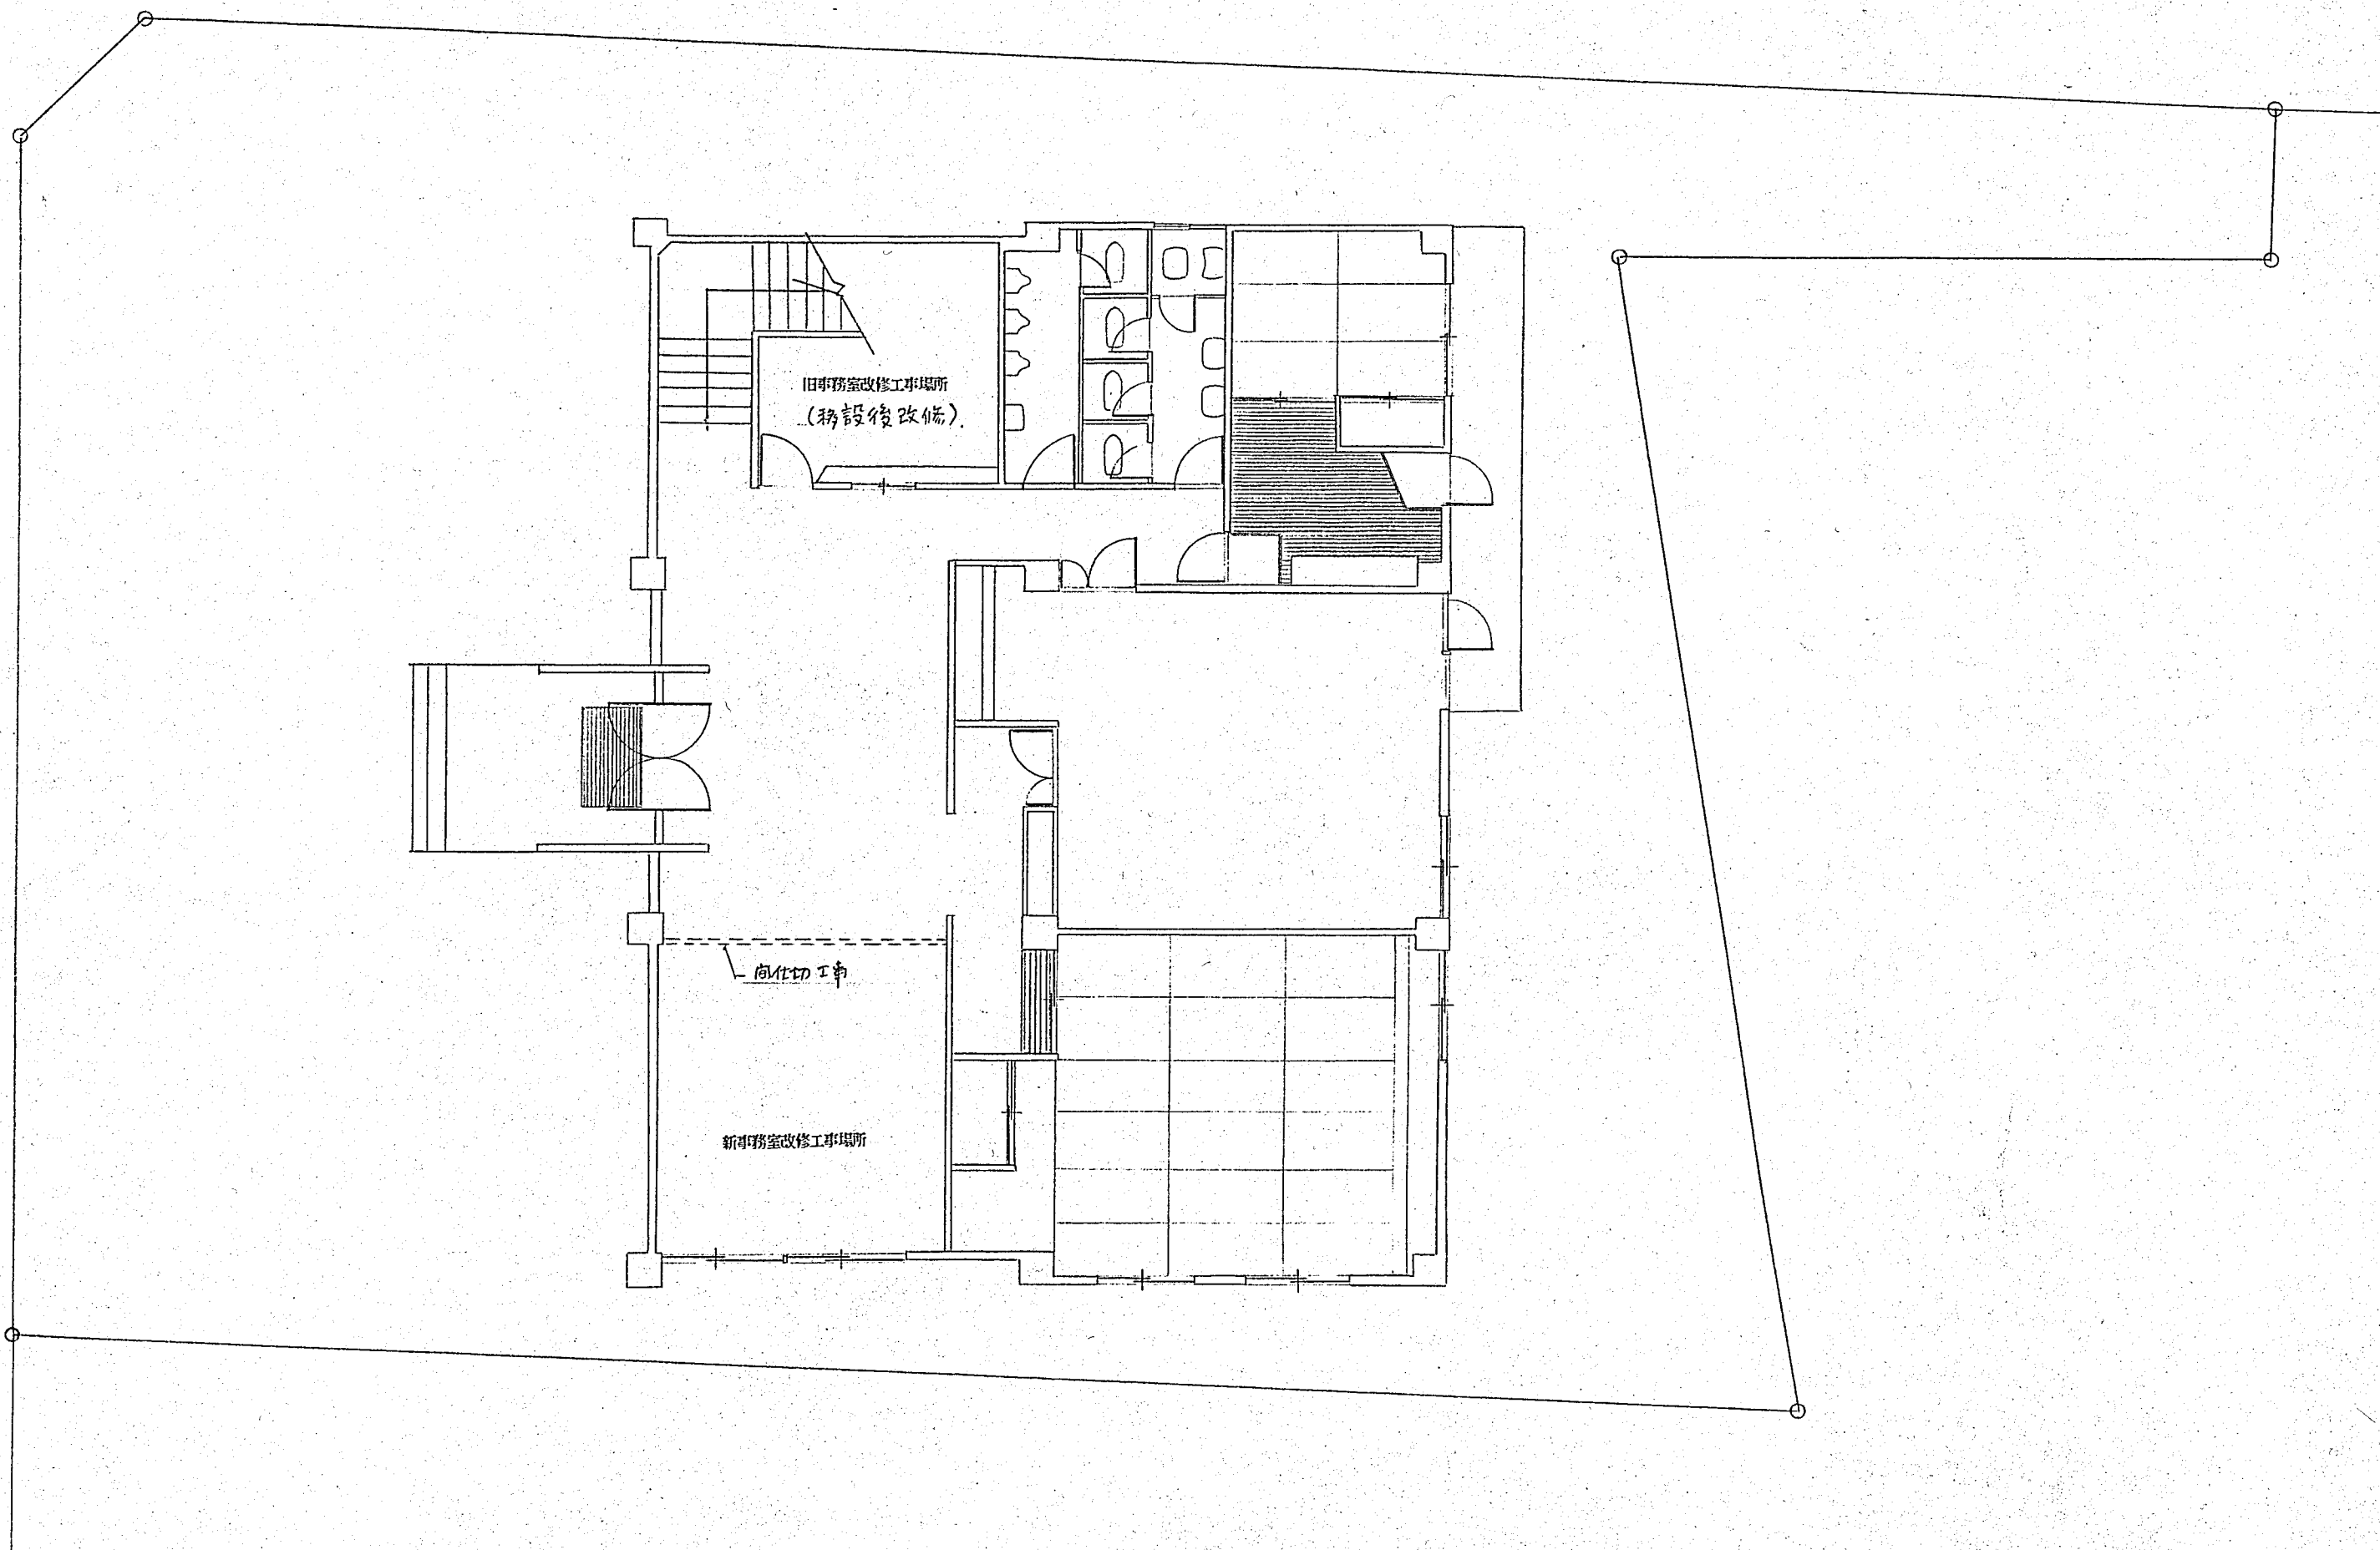



工事名	摂津市立別府公民館施設改修事業			設計図	1/8	
図面名	特記仕様・位置図			縮 尺		
課 長	課 代	長 理	係 長		設計者	
摂津市都市整備部都市開発課 摂津市三島1丁目1番1号 TEL 06 (383) 1111 () 建築士 () 登録 第 号						

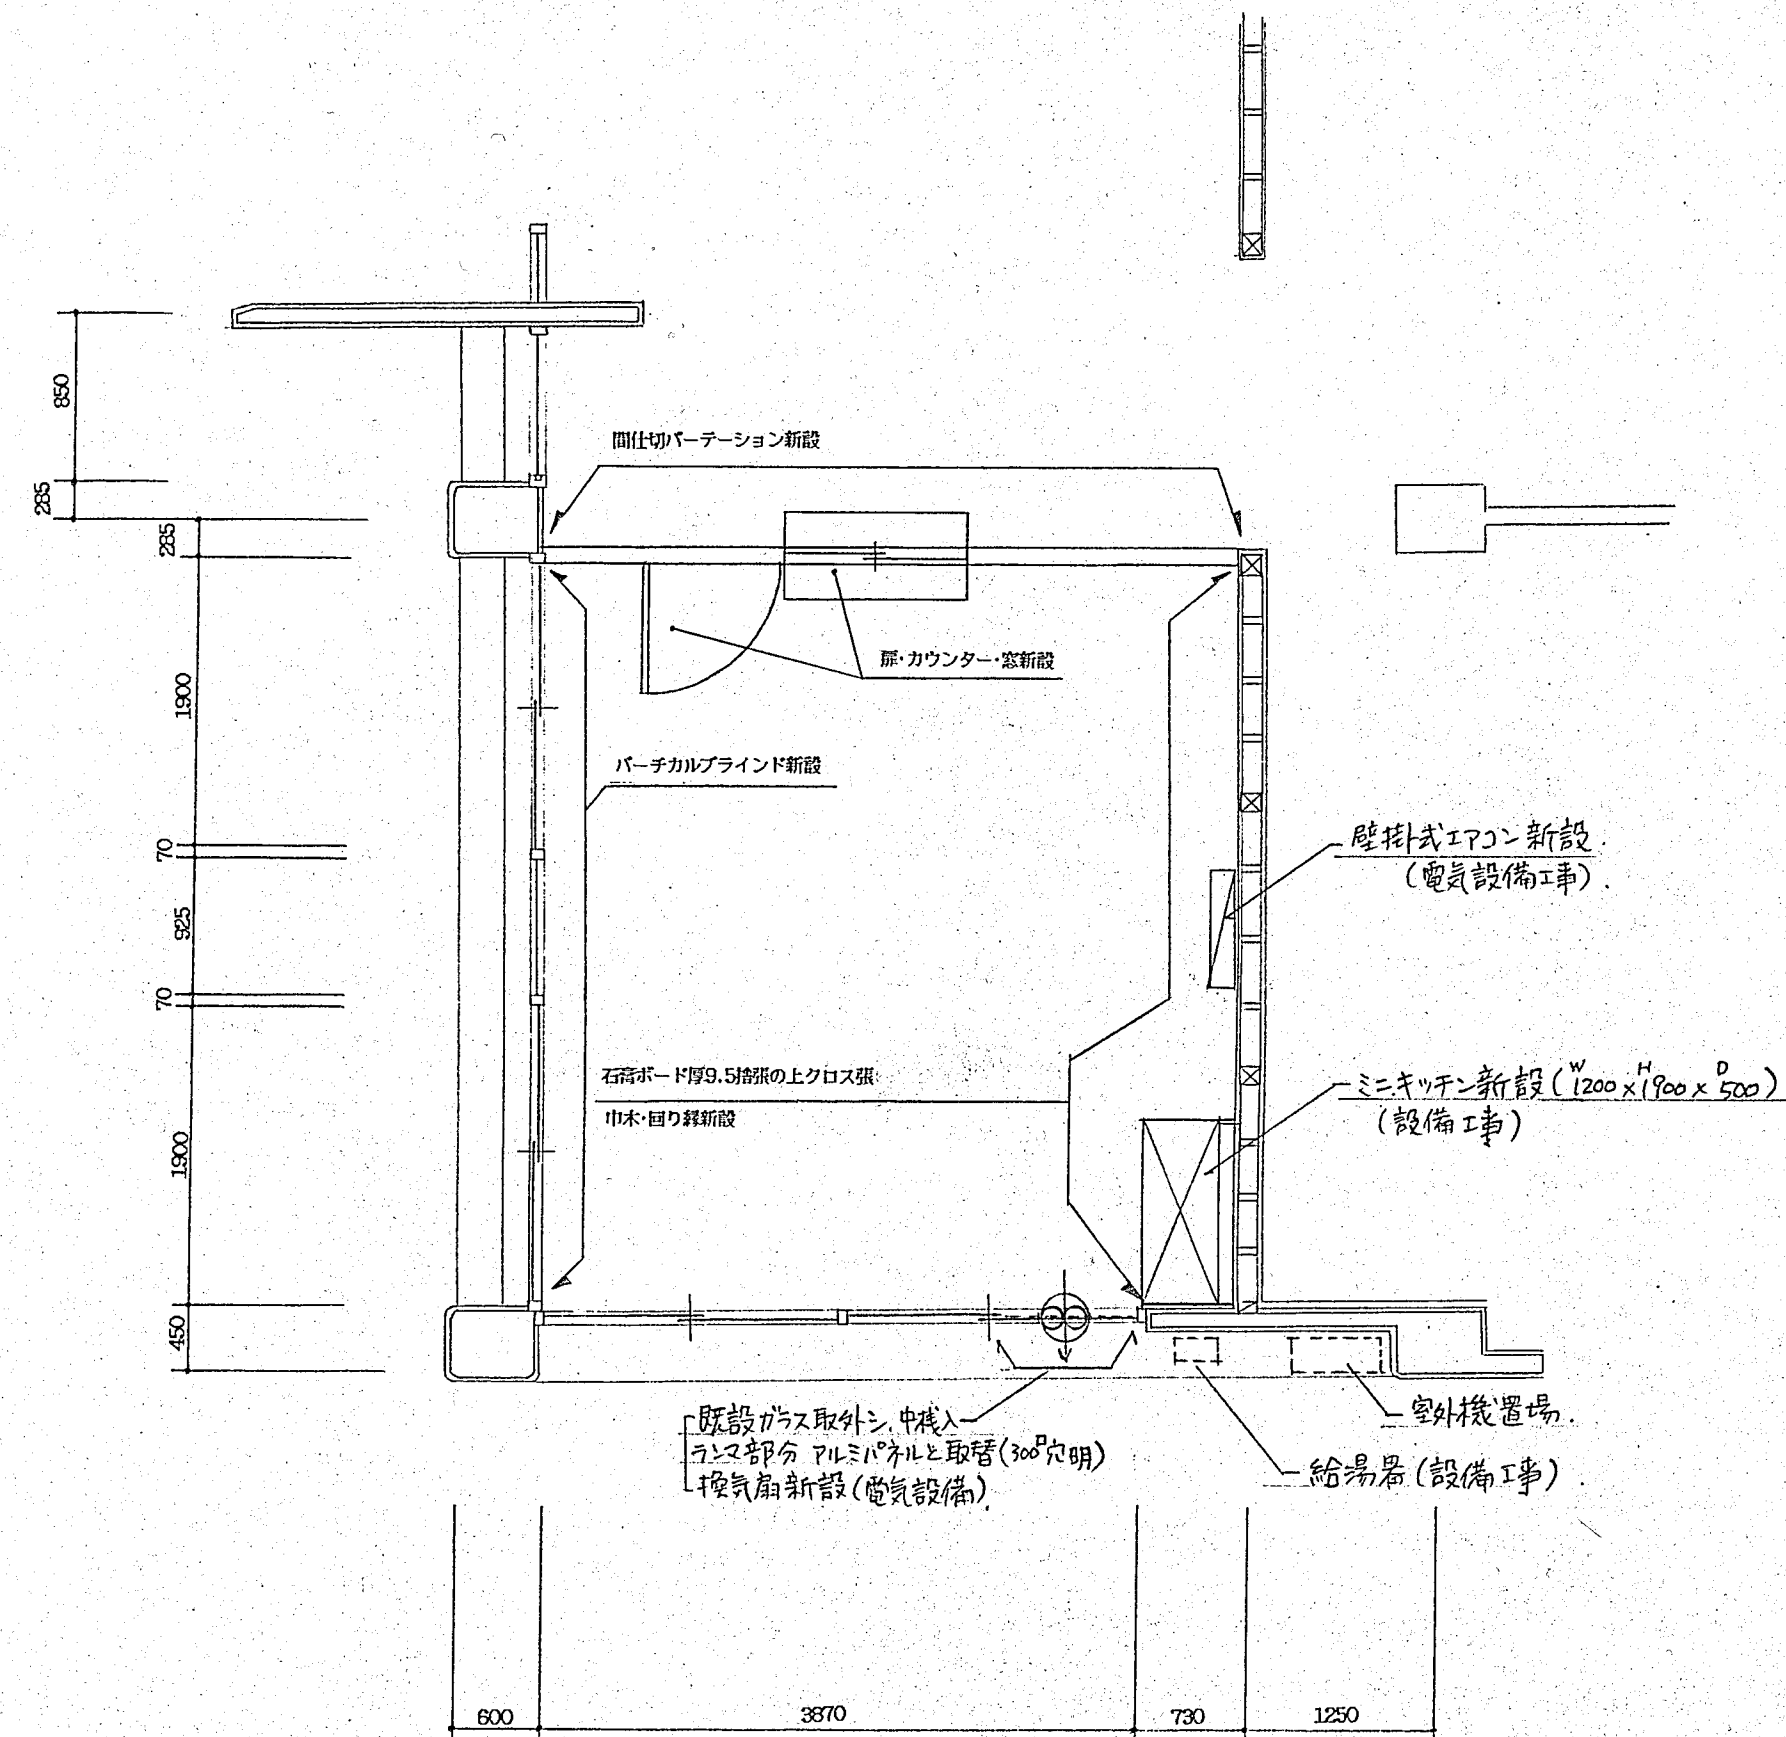

工事名	摂津市立別府公民館施設改修工事			設計図	2/8	
図面名	公民館配置図			縮 尺		
課 長	課 長 代 理		係 長		設計者	
摂津市都市整備部 都市開発課 摂津市三島1丁目1番1号 TEL 06 (383) 1111 () 建築士 () 登録 第 号						

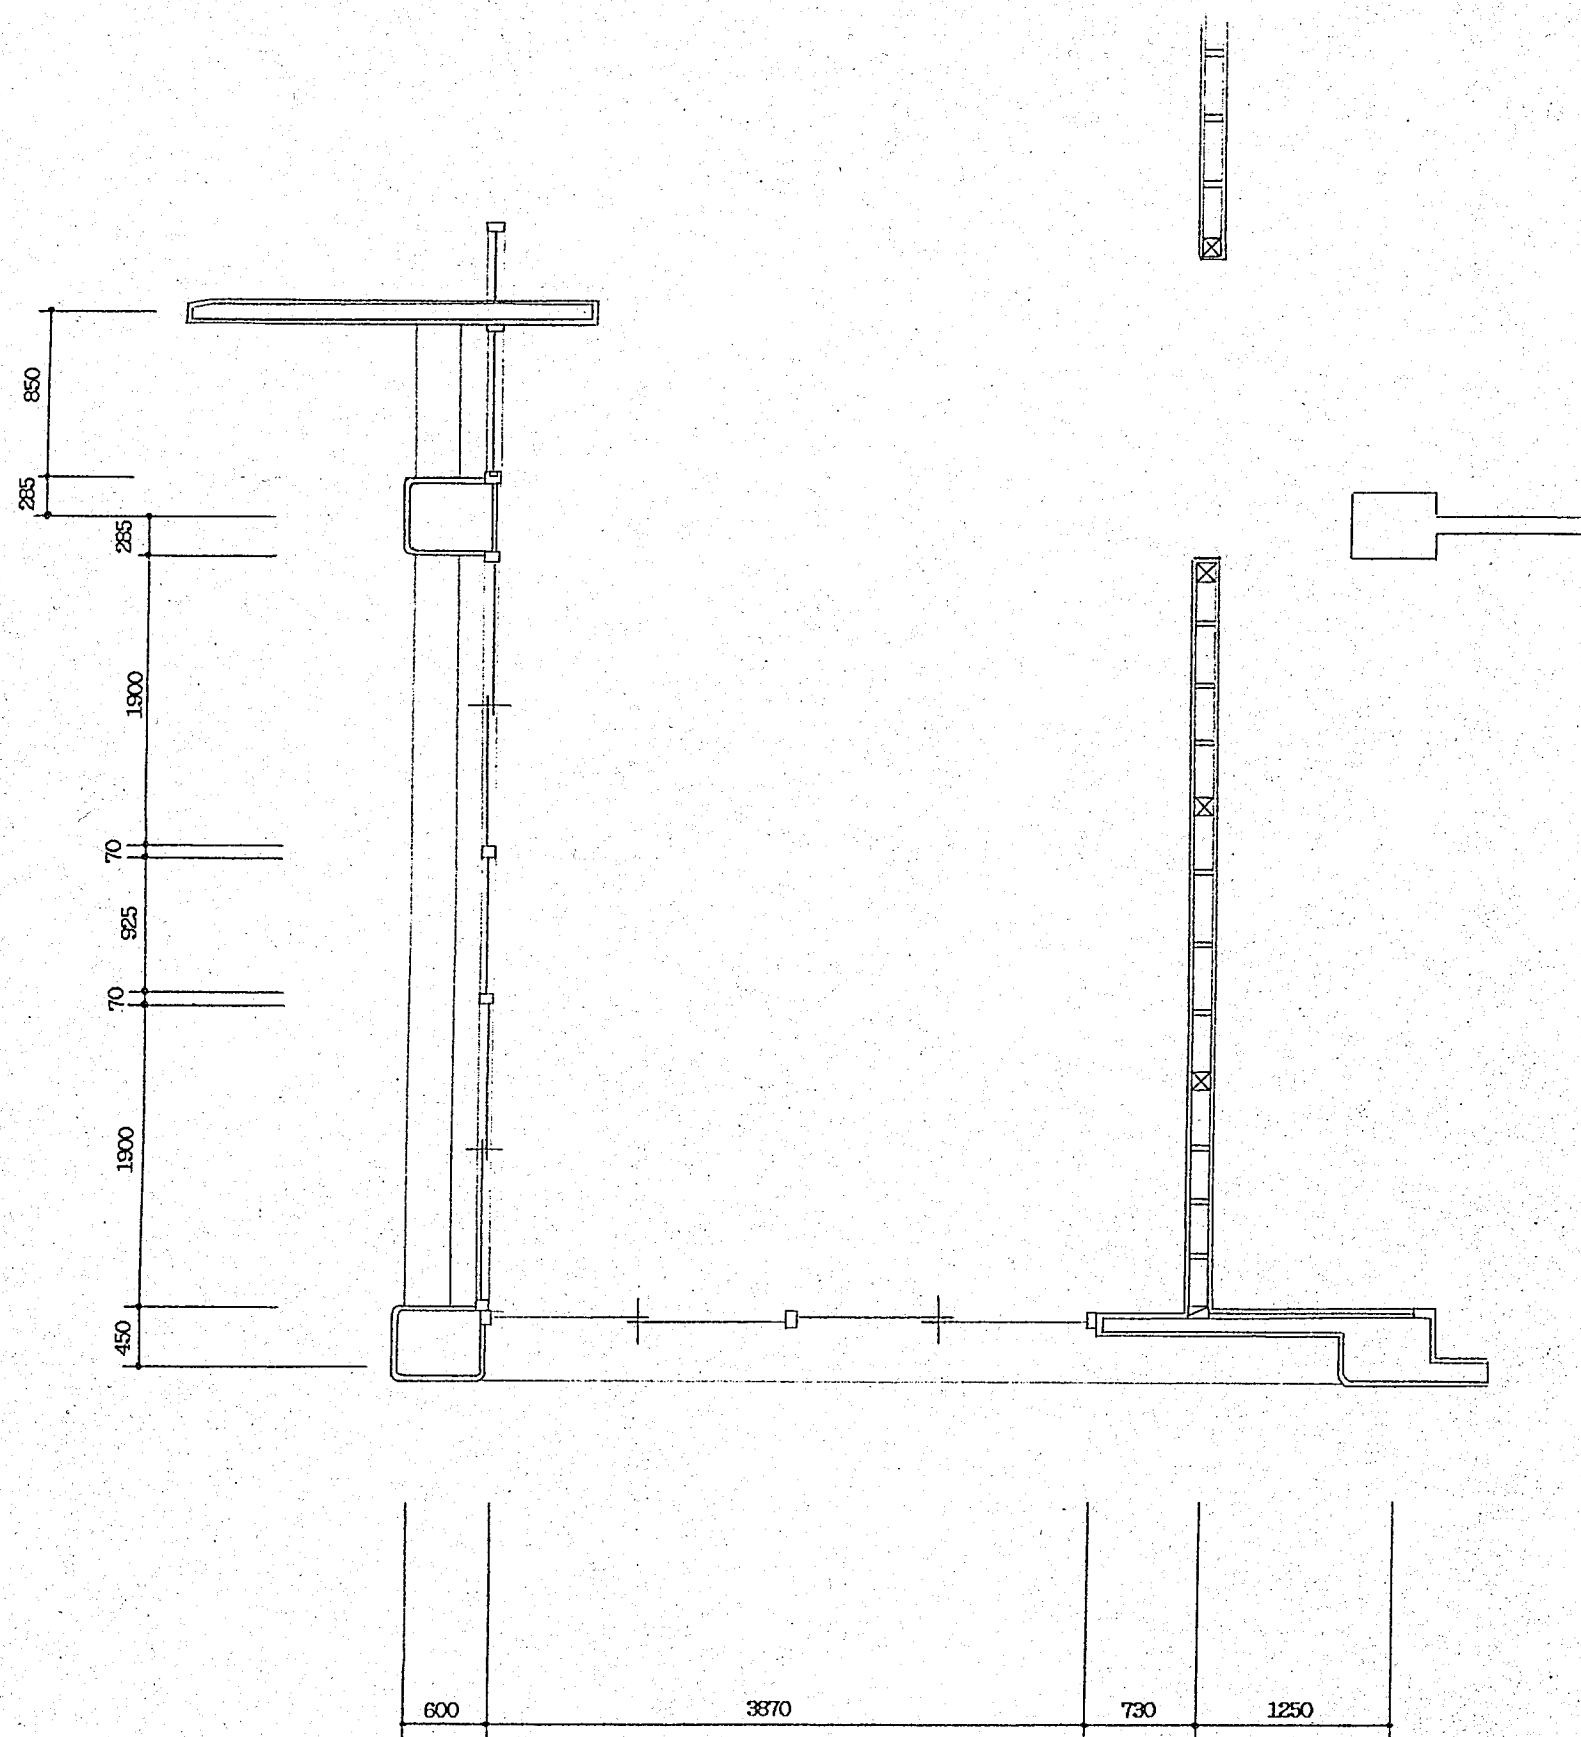


工事名		摂津市立別府公民館施設改修工事		設計図	3/8
図面名		新事務室改修平面図		縮 尺	1/50
課 長		課 代 理		係 長	設計者
摂津市都市整備部都市開発課 摂津市三島1丁目1番1号 TEL 06 (383) 1111 ()建築士 () 登録 第 号					

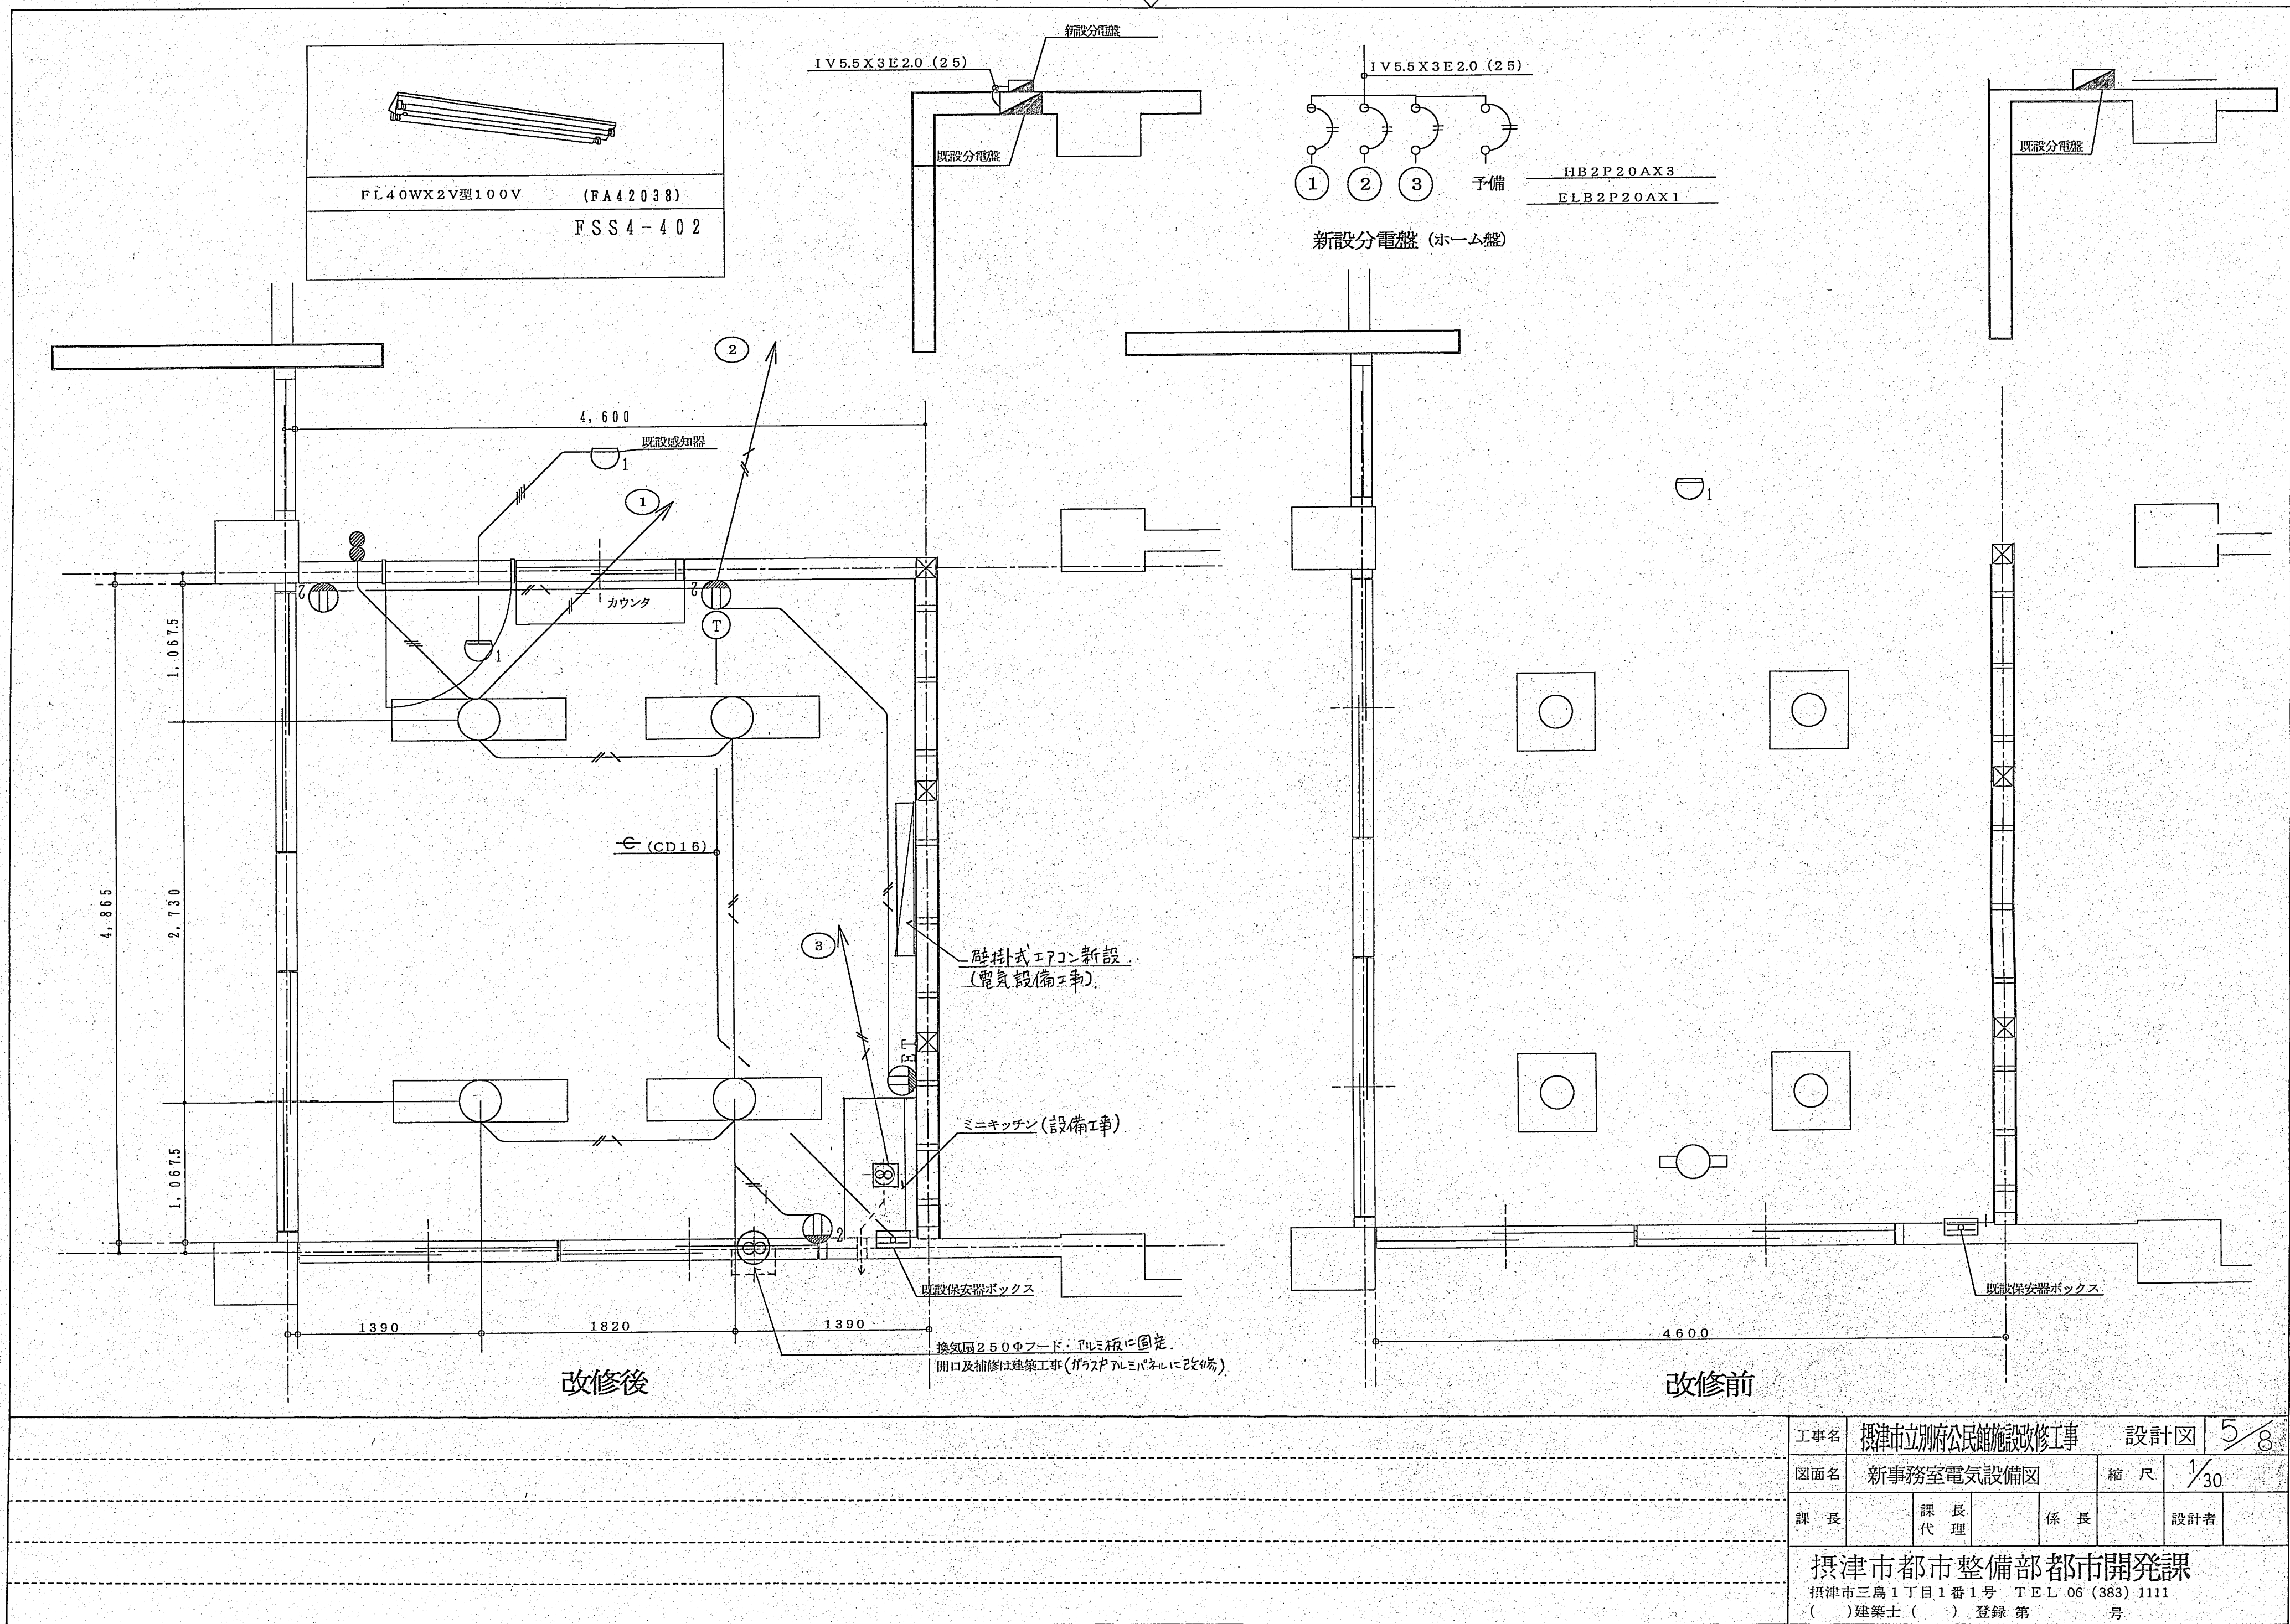


工事名	摂津市立別府公民館施設改修工事			設計図	5/8
図面名	新事務室電気設備図			縮尺	1/30
課長	課代理	係長	設計者		


摂津市都市整備部都市開発課
摂津市三島1丁目1番1号 TEL 06 (383) 1111
() 建築士 () 登録第 号

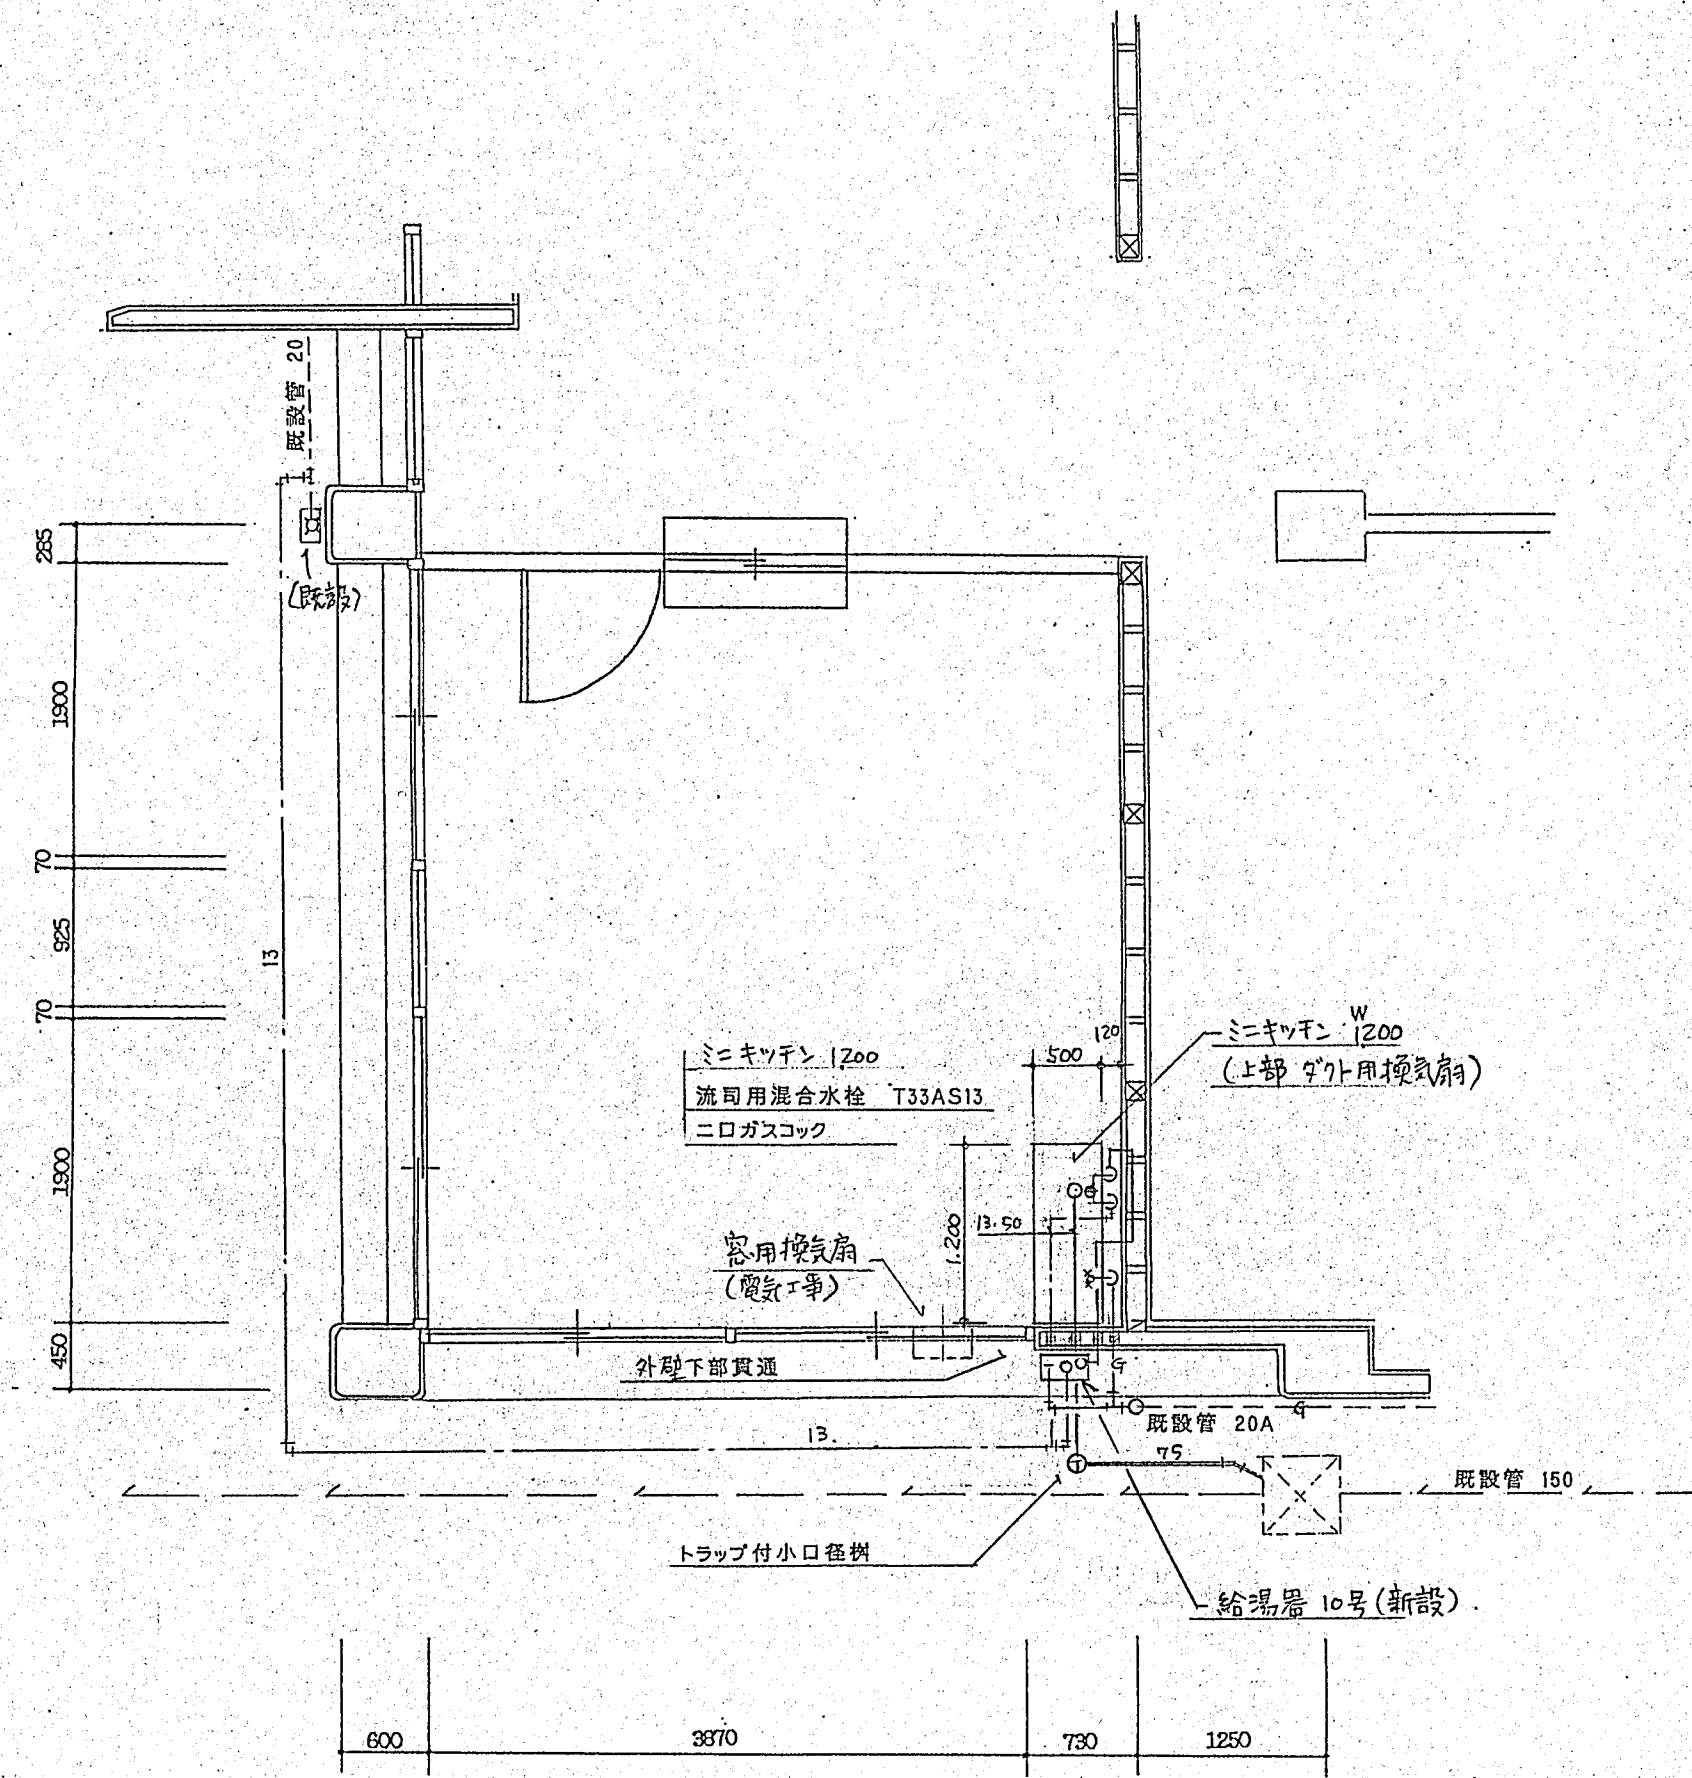

工事名	摂津市立別府公民館施設改修工事			設計図	9/8
図面名	新事務室改修設備図			縮尺	
課長		課長代理		係長	設計者
摂津市都市整備部都市開発課					
摂津市三島1丁目1番1号 TEL 06 (383) 1111					
() 建築士 () 登録第 号					




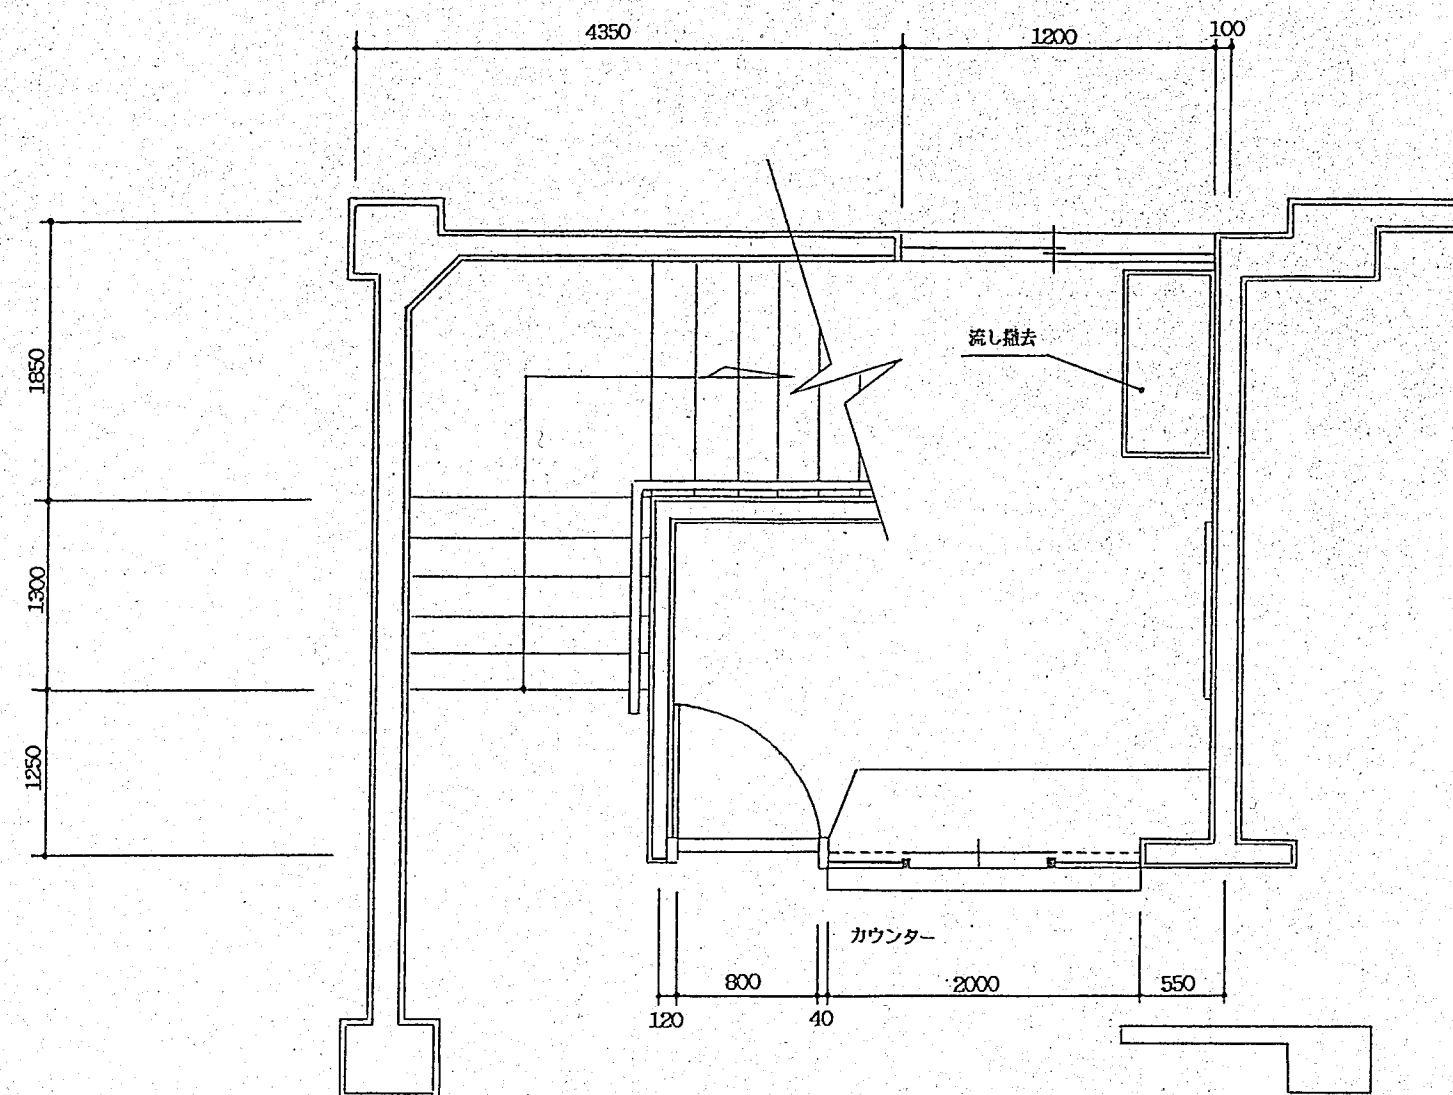


改修前

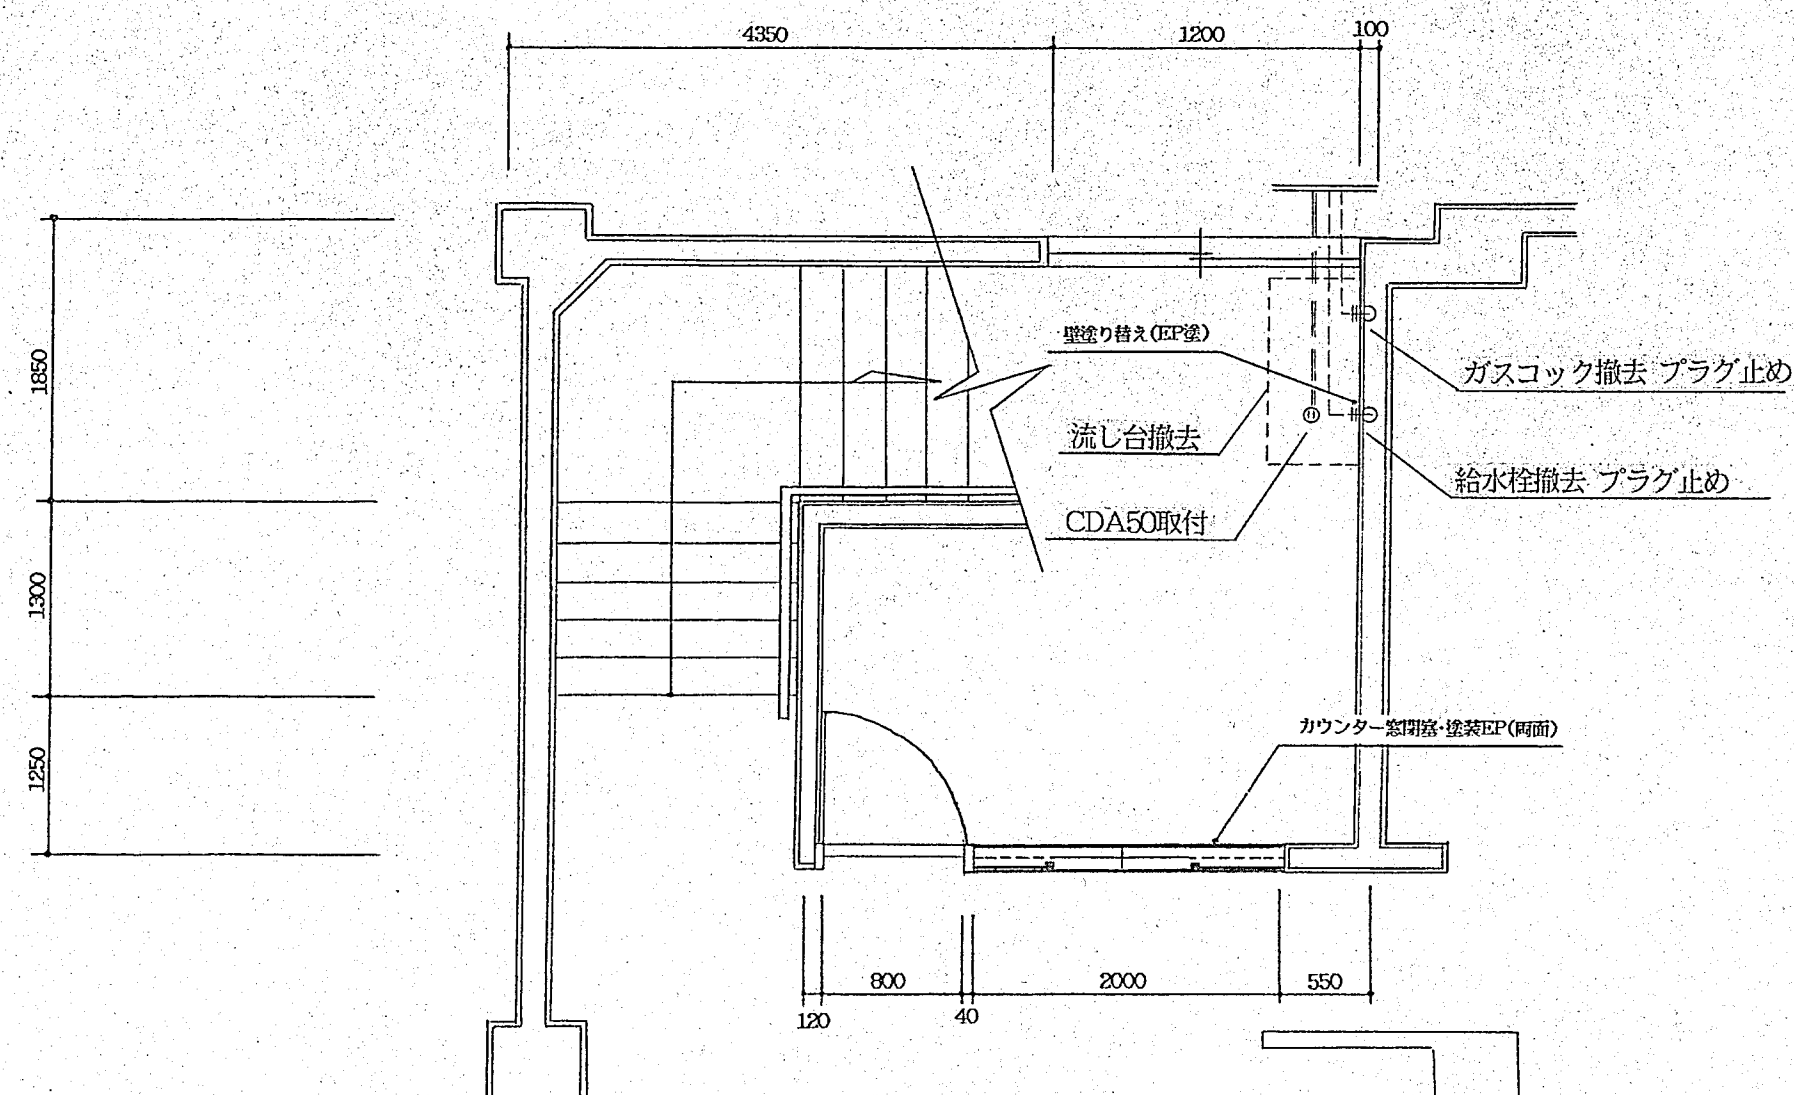

改修後

工事名										摂津市立別府公民館施設改修工事										設計図		7/8	
図面名										旧事務室改修平面図										縮尺			
課長				課代理				係長						設計者									
摂津市都市整備部都市開発課																							
摂津市三島1丁目1番1号 TEL 06 (383) 1111																							
()建築士 ()登録第 号																							

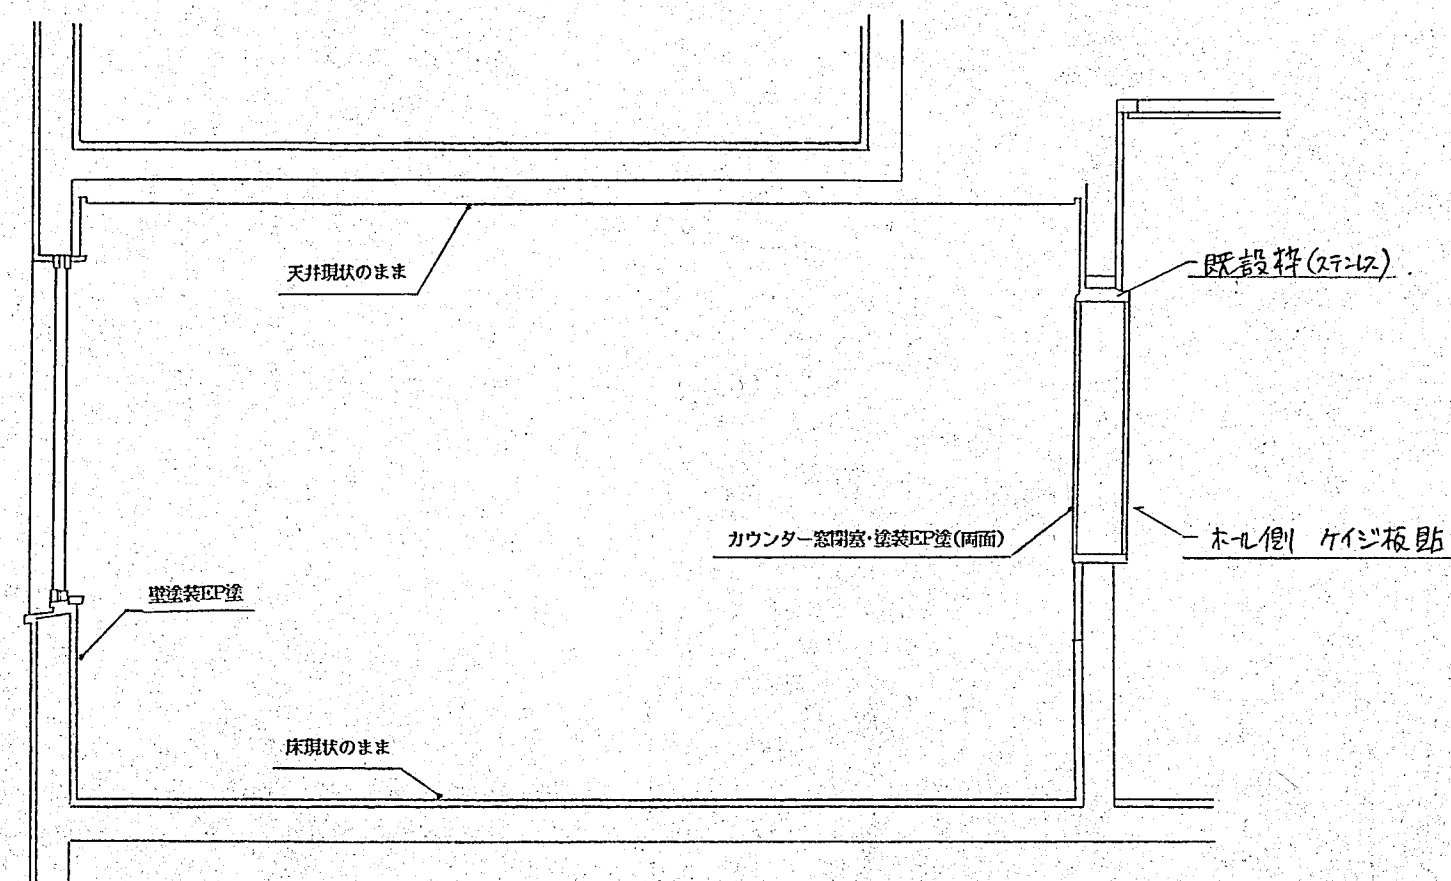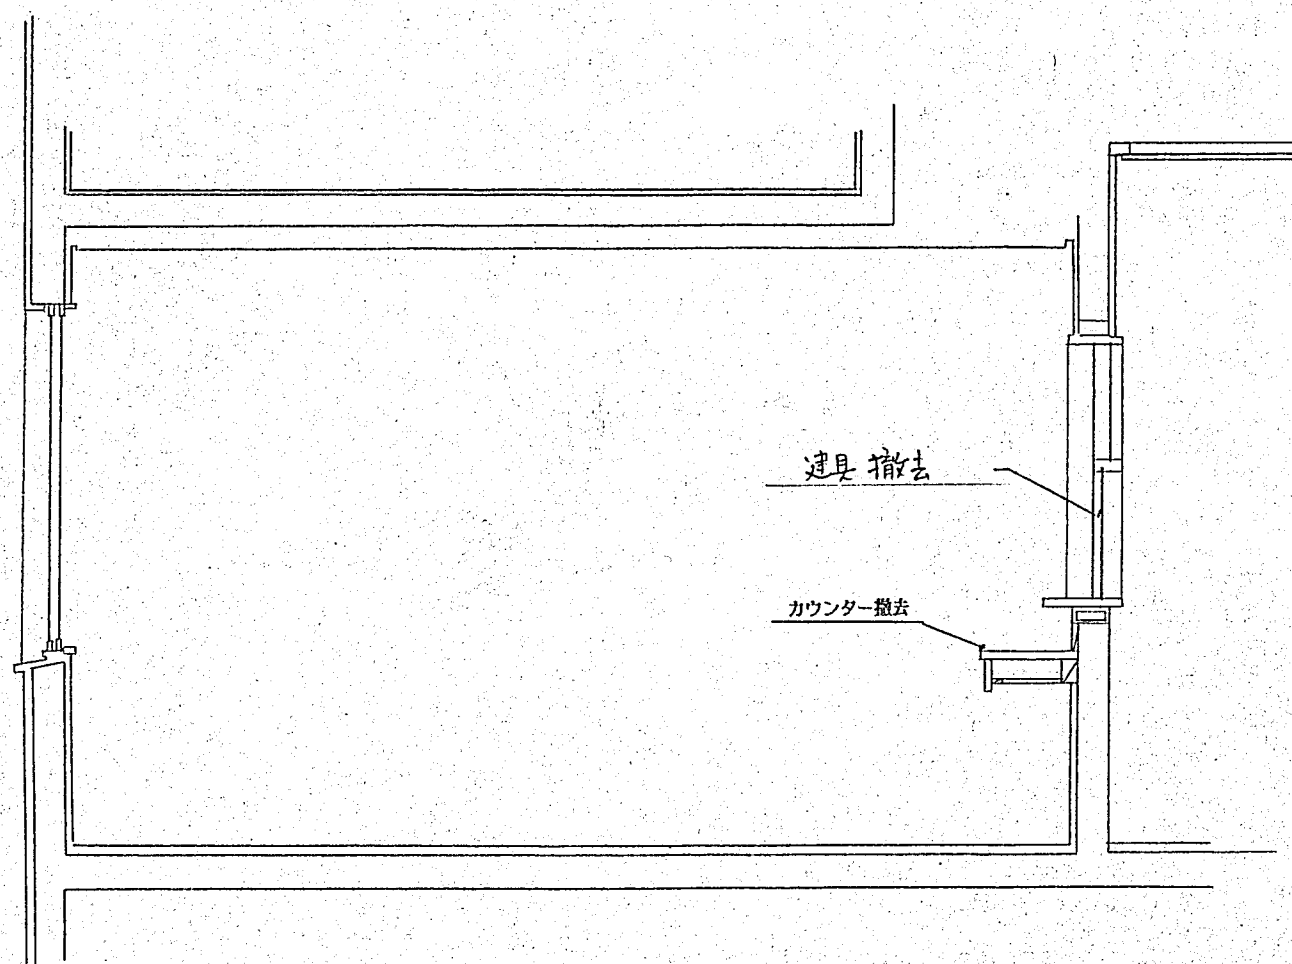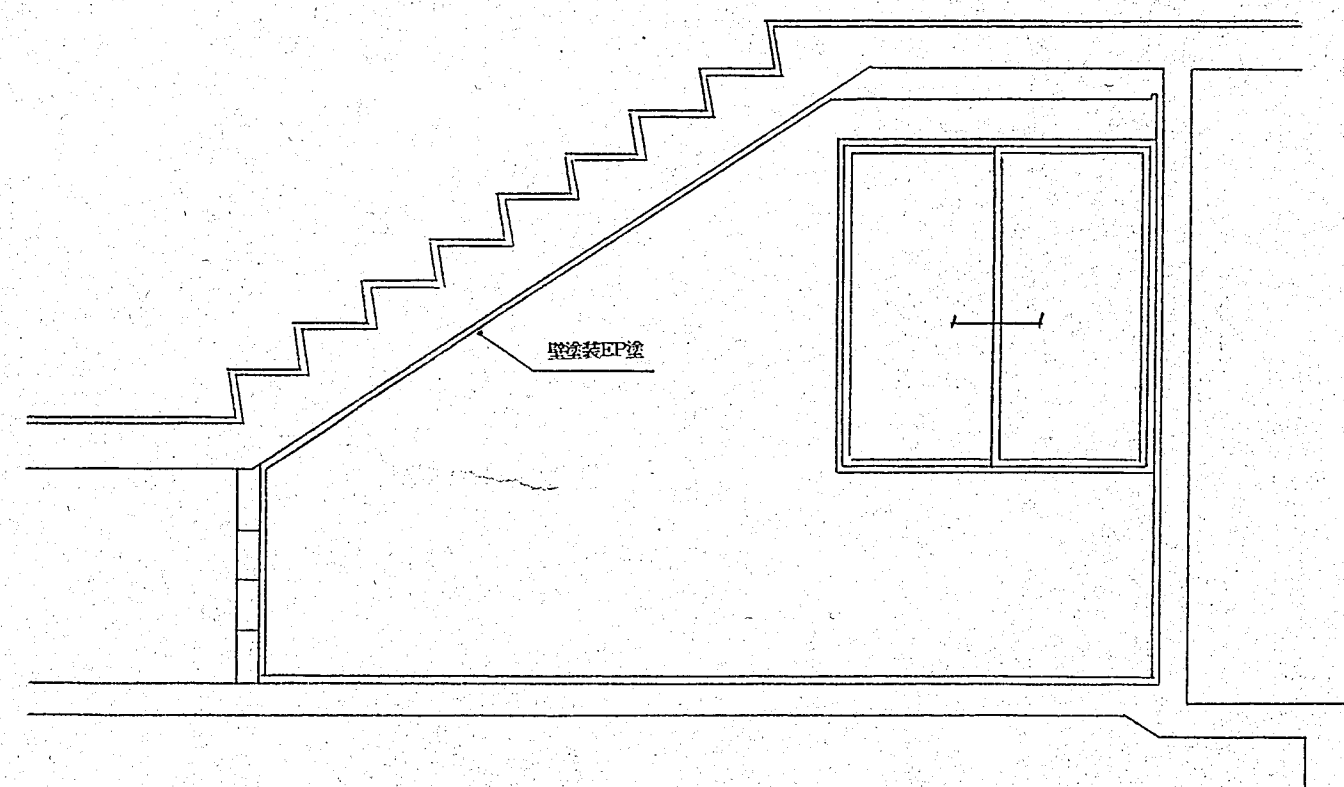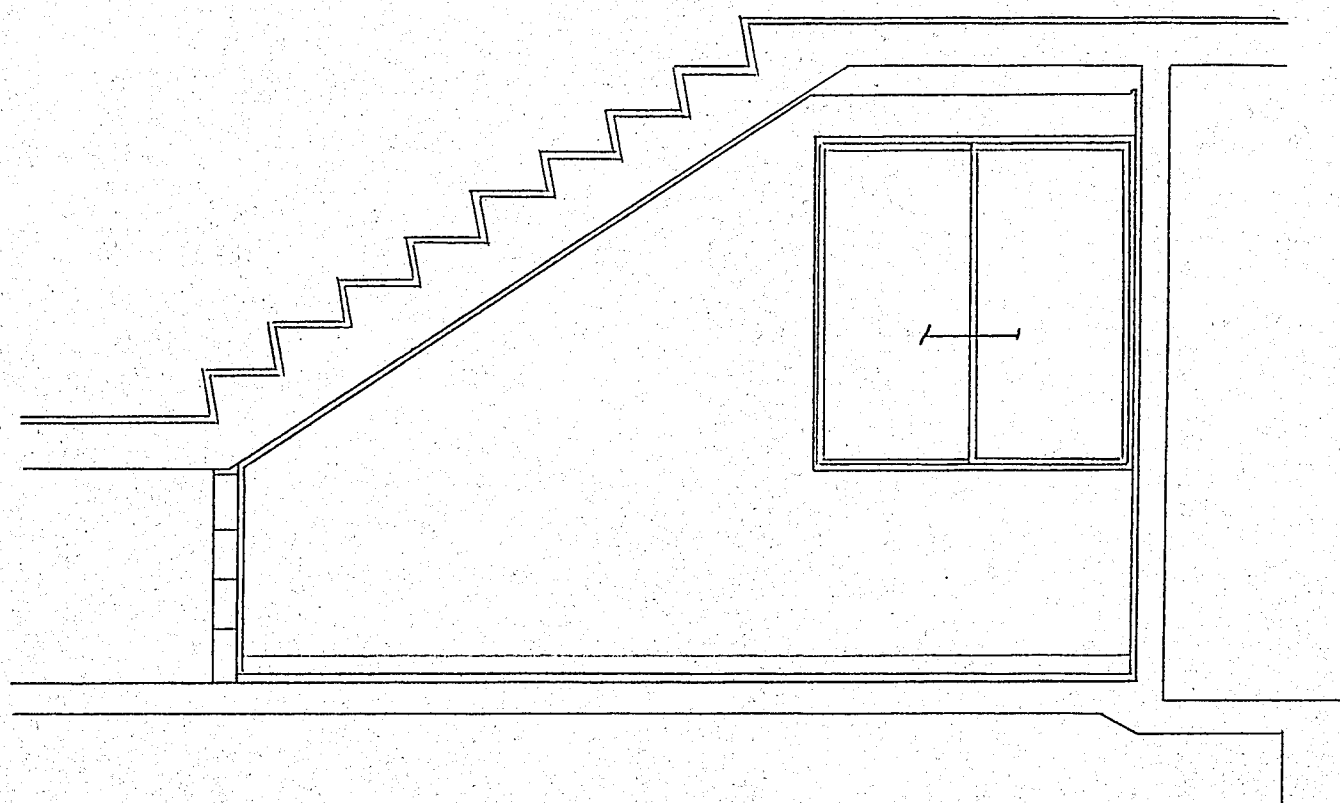

(改修前)

(改修後)

										工事名	摂津市立別府公民館施設改修工事				設計図	8/8		
										図面名	旧事務室改修断面図				縮尺			
										課長		課長代理		係長		設計者		
										摂津市都市整備部都市開発課								
										摂津市三島1丁目1番1号 TEL 06 (383) 1111								
										()建築士 ()登録第 号								