

(仮称)別府市民サービス コーナー設置工事

工 事 名 (仮称)別府市民サービスコーナー設置工事

工 事 場 所 摂津市別府二丁目地内(別府公民館内)

工 事 規 模 (構造) 木造カラーベスト葺平屋建

(面積)	建 築 面 積	2 0 . 7 9 m ²
	床 面 積	2 0 . 7 9 m ²

工 事 範 囲 ① 建 築 工 事 一 式
② 電 気 設 備 工 事 一 式
③ 給排水ガス衛生設備工事一式
④ 外 構 工 事 一 式

特 記 事 項

- 1) 一般共通事項・設計図書の構成は、①質疑応答書 ②現場説明事項 ③特記仕様書 ④図面 ⑤共通仕様書(建設大臣官房官庁営繕部監修最新版)とする。
- ・設計図書に記載なくとも、外観上、設備上当然必要と認められるものは、係員の指示に従い請負金額内において施工する。
 - ・工事着手前には、施工計画書及び施工図等必要書類を提出し、係員の承諾後、施工する。


- ・工事竣工後速やかに、竣工図(製本3冊)竣工写真(アルバム2冊)工事工程写真(1冊)及びその他必要書類を提出する。

- 2) 仮 設 工 事
- ・仮囲いは、安全上必要と思われる範囲で係員の指示に従う。
 - ・仮設工事用水及び電力は請負に含む。
 - ・工事施工上移設及び撤去を要する設備、工作物及び植木等は、請負に含み係員の指示に従う。
 - ・撤去及び解体に伴う産業廃棄物は、廃棄物に関する法律に基づいて適正に処理をし、処理証明書を提出する。

- 3) 土 工 事
- ・埋め戻し土はB種とする。(根切り土)
 - ・盛土はA種とする。(購入真砂土)
 - ・残土は場外処分とする。

- 3) 基 礎 工 事
- ・基礎。土間コン(FC-180kg/m³スランプ18cm)
 - ・配筋は図示による。

- 4) 木 工 事
- ・J A S(日本農林規格)による。
 - ・構造材桧は(軸組。床組 G L +1,000まで防腐処理)
 - ・下地材は1 種合板 ㊦5.5 ㊦12

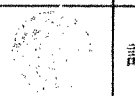	工事名	(仮称)別府市民サービスコーナー設置工事			設計図	1/11
	図面名	設計概要		特記事項	縮 尺	
	課 長		課 長 代 理		係 長	
	設計者 					
摂津市都市整備部都市計画課 摂津市三島1丁目1番1号 TEL 06 (383) 1111 都市開発課 () 建築士 () 登録 第 号						

5) 屋根工事・カラーベスト葺 (クボタコロニアル)
同等以上)

- ・軒樋(硬質塩ビ) 100φ/2
- ・ 樋(硬質塩ビ) 75φ

6) 外壁工事・防火サイディングボード(塗装品)
横目地貼り (クボタ同等以上)
ニチアス

7) タイル工事・壁 半磁器タイル (TOTO・INAX同等以上)

8) 建具工事・アルミ建具(トーヨー・不二・YKK同等
以上)
・アルミ製自動ドア (ナブコ・寺岡・
日本自動ドア同等以上)

9) 塗装工事・OS…オイルステイン
VP…塩化ビニール樹脂エナメル
OP…合成樹脂調合ペイント
(日本・関西ペイント同等以上)

10) 内装工事・長尺塩ビシート⑦2 (東リ同等以上)
・ビニールクロス・防火2級 (川島
リリカラ
カワキタ同等以上)
・化粧石膏ボード⑦9 (吉野・千代田
同等以上)

11) 雑・外構工事・サインポール(図示による)

- ・館銘入りカットニングシート貼り (自動
(12文字) ドアガラス面)
- ・消火器(ABC10型) 1本
- ・自転車置場(シコク化成) RS0-2125同等以上)
- ・アルミ門扉 (シコク化成) スタッキングゲートA1型特注品
同等以上)
- ・既設門柱塗装…シーラー処理後トップコー
ト仕上げ(高圧洗浄後、亀裂処理を行う)
- ・手摺り…SUS304(手摺りも同様)42.7×3.0
図示による。



外部仕上表

腰	外 壁	屋 根	軒 裏
モルタル金コテ押え (基礎立上り部)	防火サイディングボード(塗装品)横目地貼り アスファルトルーヒング17kg	カラーベスト葺 アスファルトルーヒング22kg	ケイカル板 φ6 VP

内部仕上表

	床	巾 木	腰・壁	天 井	備 考
ポーチ	モルタルコテ押え			ケイカル板 φ6 VP	
事務室	長尺塩ビシート φ2	H=100ラワン OS	ビニールクロス 合板φ5.5下地	化粧石膏ボード φ9	消火器
流し前	長尺塩ビシート φ2	H=100ラワン OS	100角タイル	化粧石膏ボード φ9	流し台・ガスコンロ ガス台・吊り戸棚 湯沸器・換気扇

	工事名	(仮称)別府市民サービスコーナー設置工事 設計図			2/11
	図面名	設計概要 特記事項		縮 尺	
	課 長	課 長 代理	係 長	設計者	
	摂津市都市整備部都市計画課 摂津市三島1丁目1番1号 TEL 06 (383) 1111 都市開発課 ()建築士 ()登録第 号				

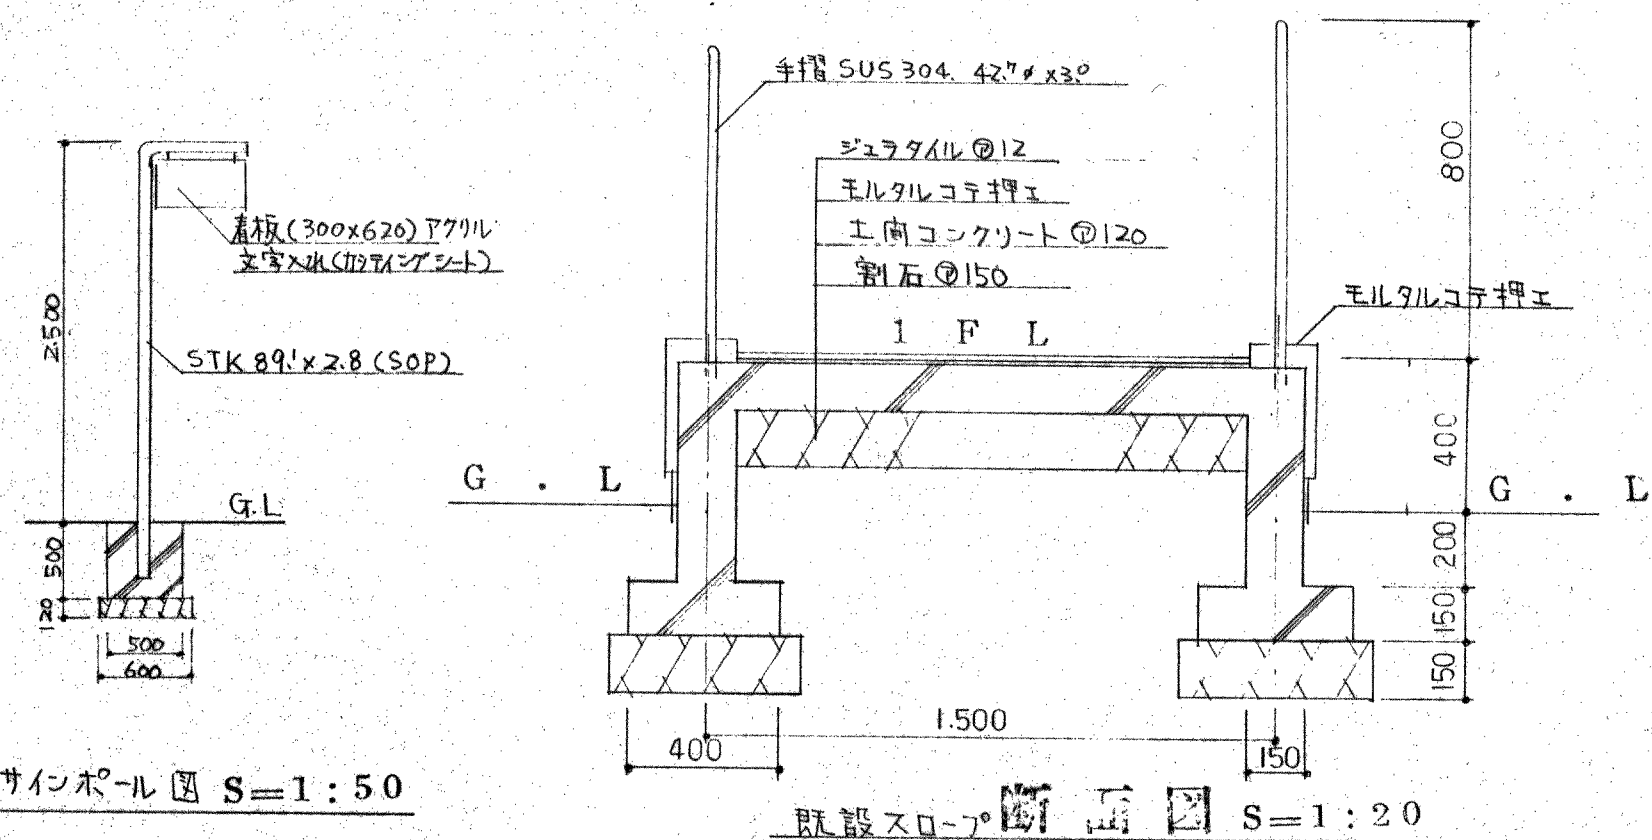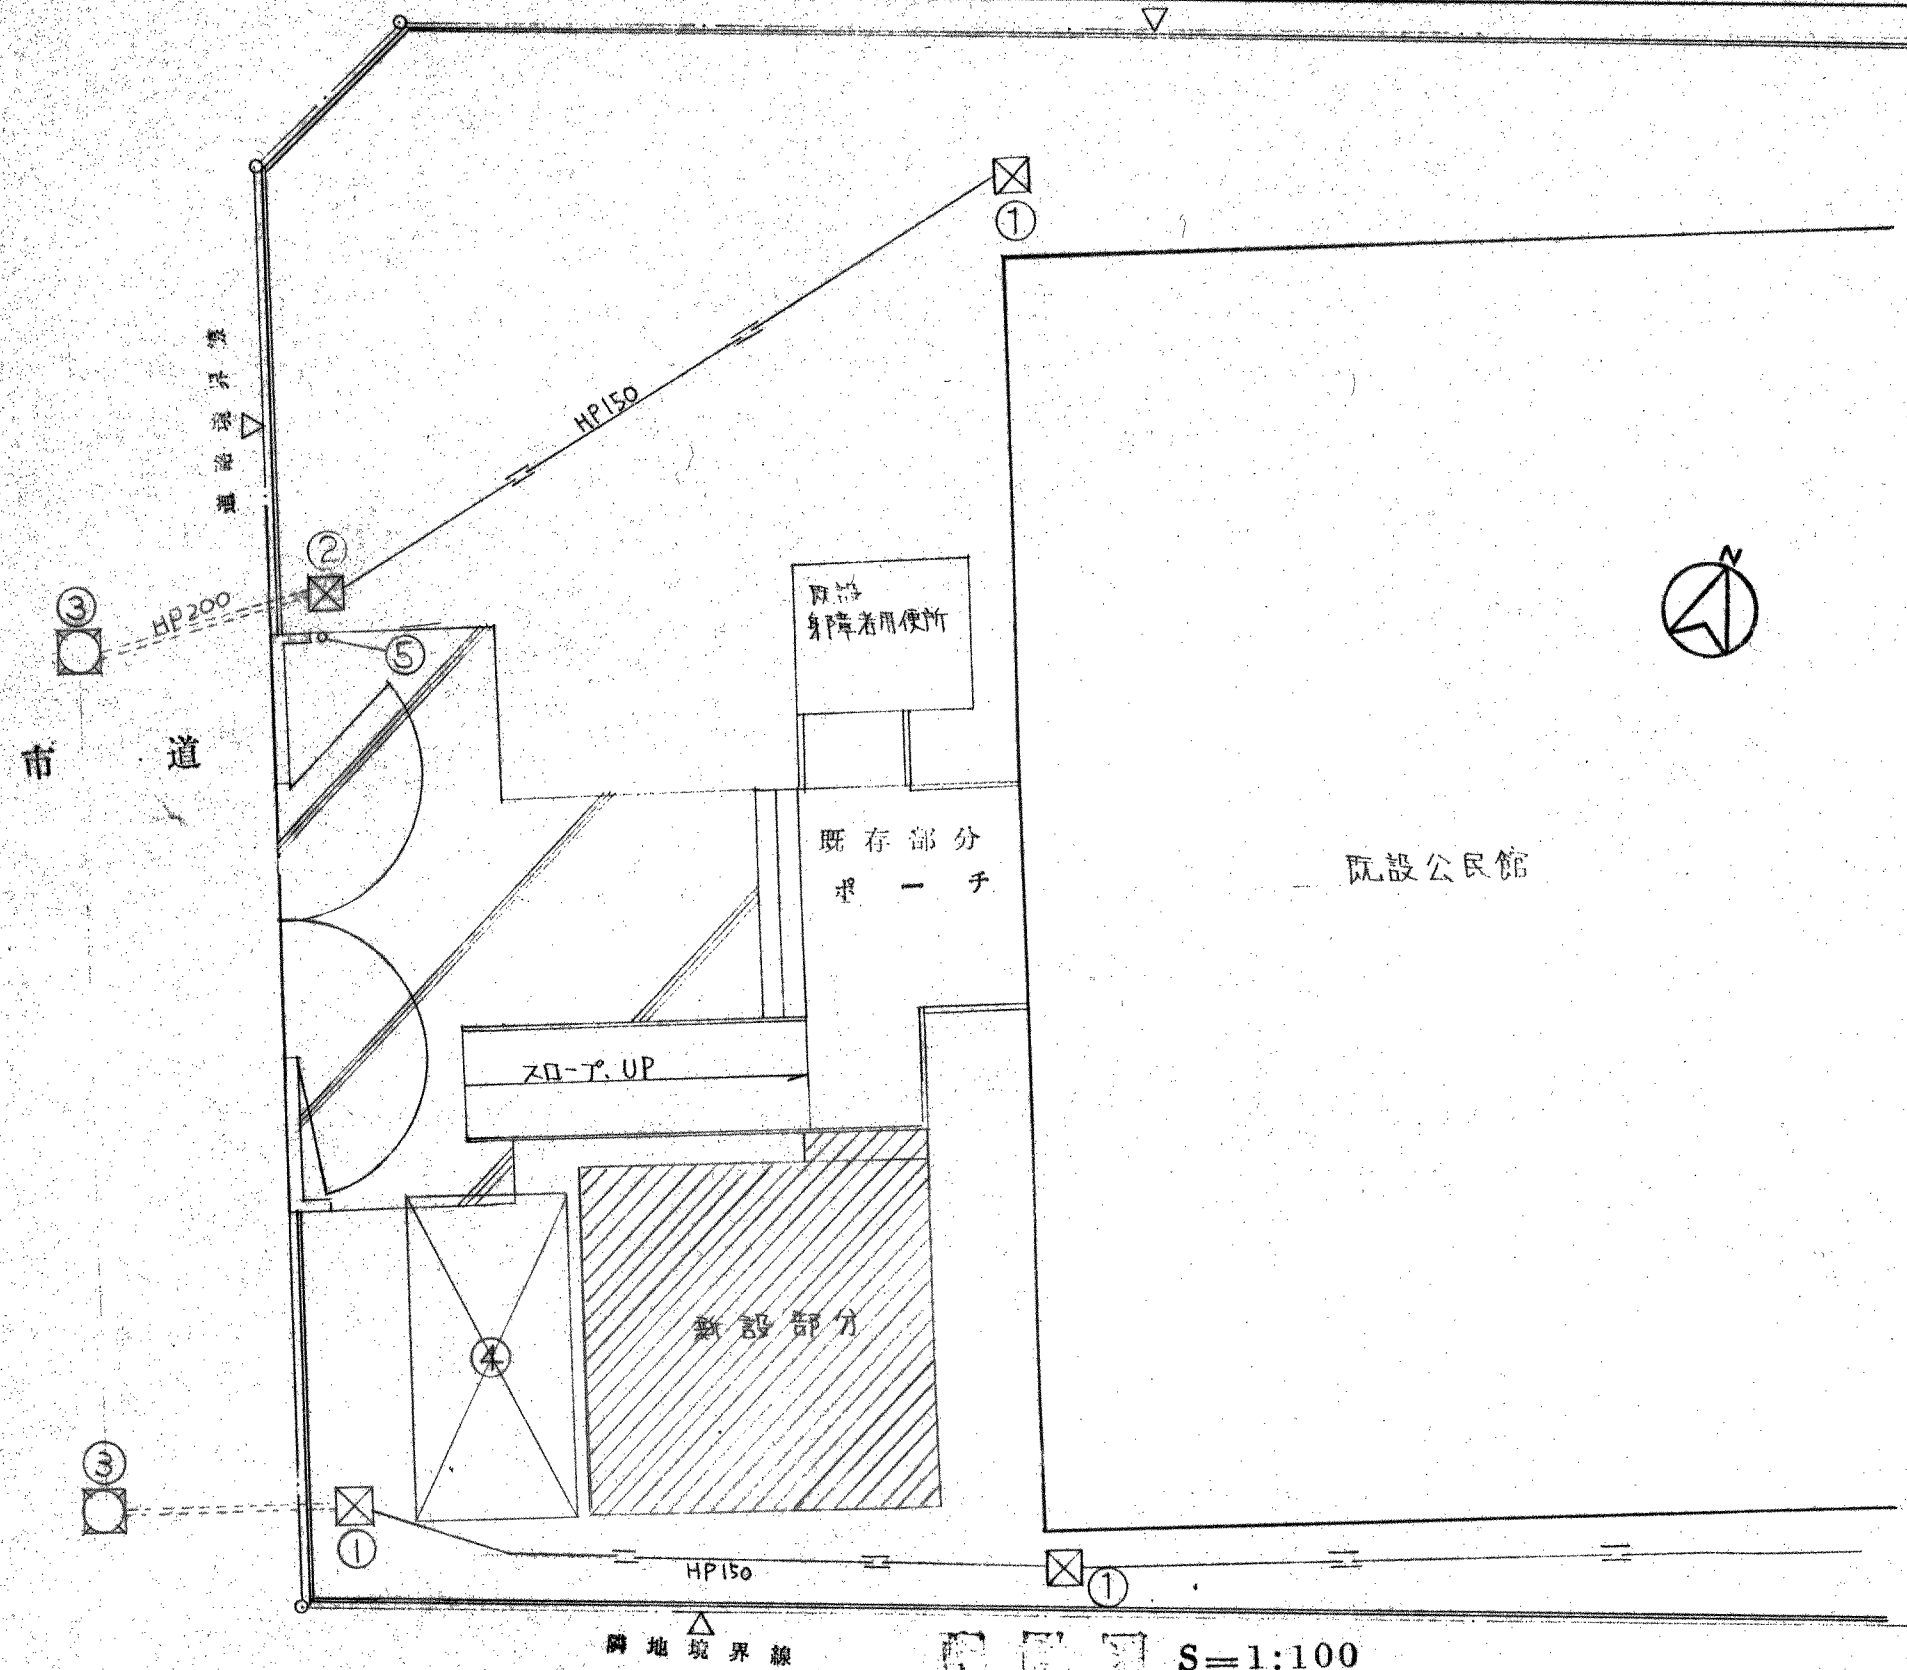


⑤ サインポール図 S=1:50

既設スロープ断面図 S=1:20


- ① 既存 所(会所内及び管清掃のこと)
- ② 既存 所(会所内清掃のこと)
- ③ 既存 所
- ④ 自転車置場新築(別図参照)

⑤ サインポール(図示) 文字入(別府公民館
別府市民サービスコーナー)


工事名	(仮称)別府市民サービスコーナー設置工事	設計図	3/11
図面名	位置図	縮尺	S=1:20 S=1:100 S=1:50
課長	代理	係長	設計者
摂津市都市整備部都市計画課 摂津市三島1丁目1番1号 TEL 06 (383) 1111 都市開発課 ()建築士 ()登録第 号			

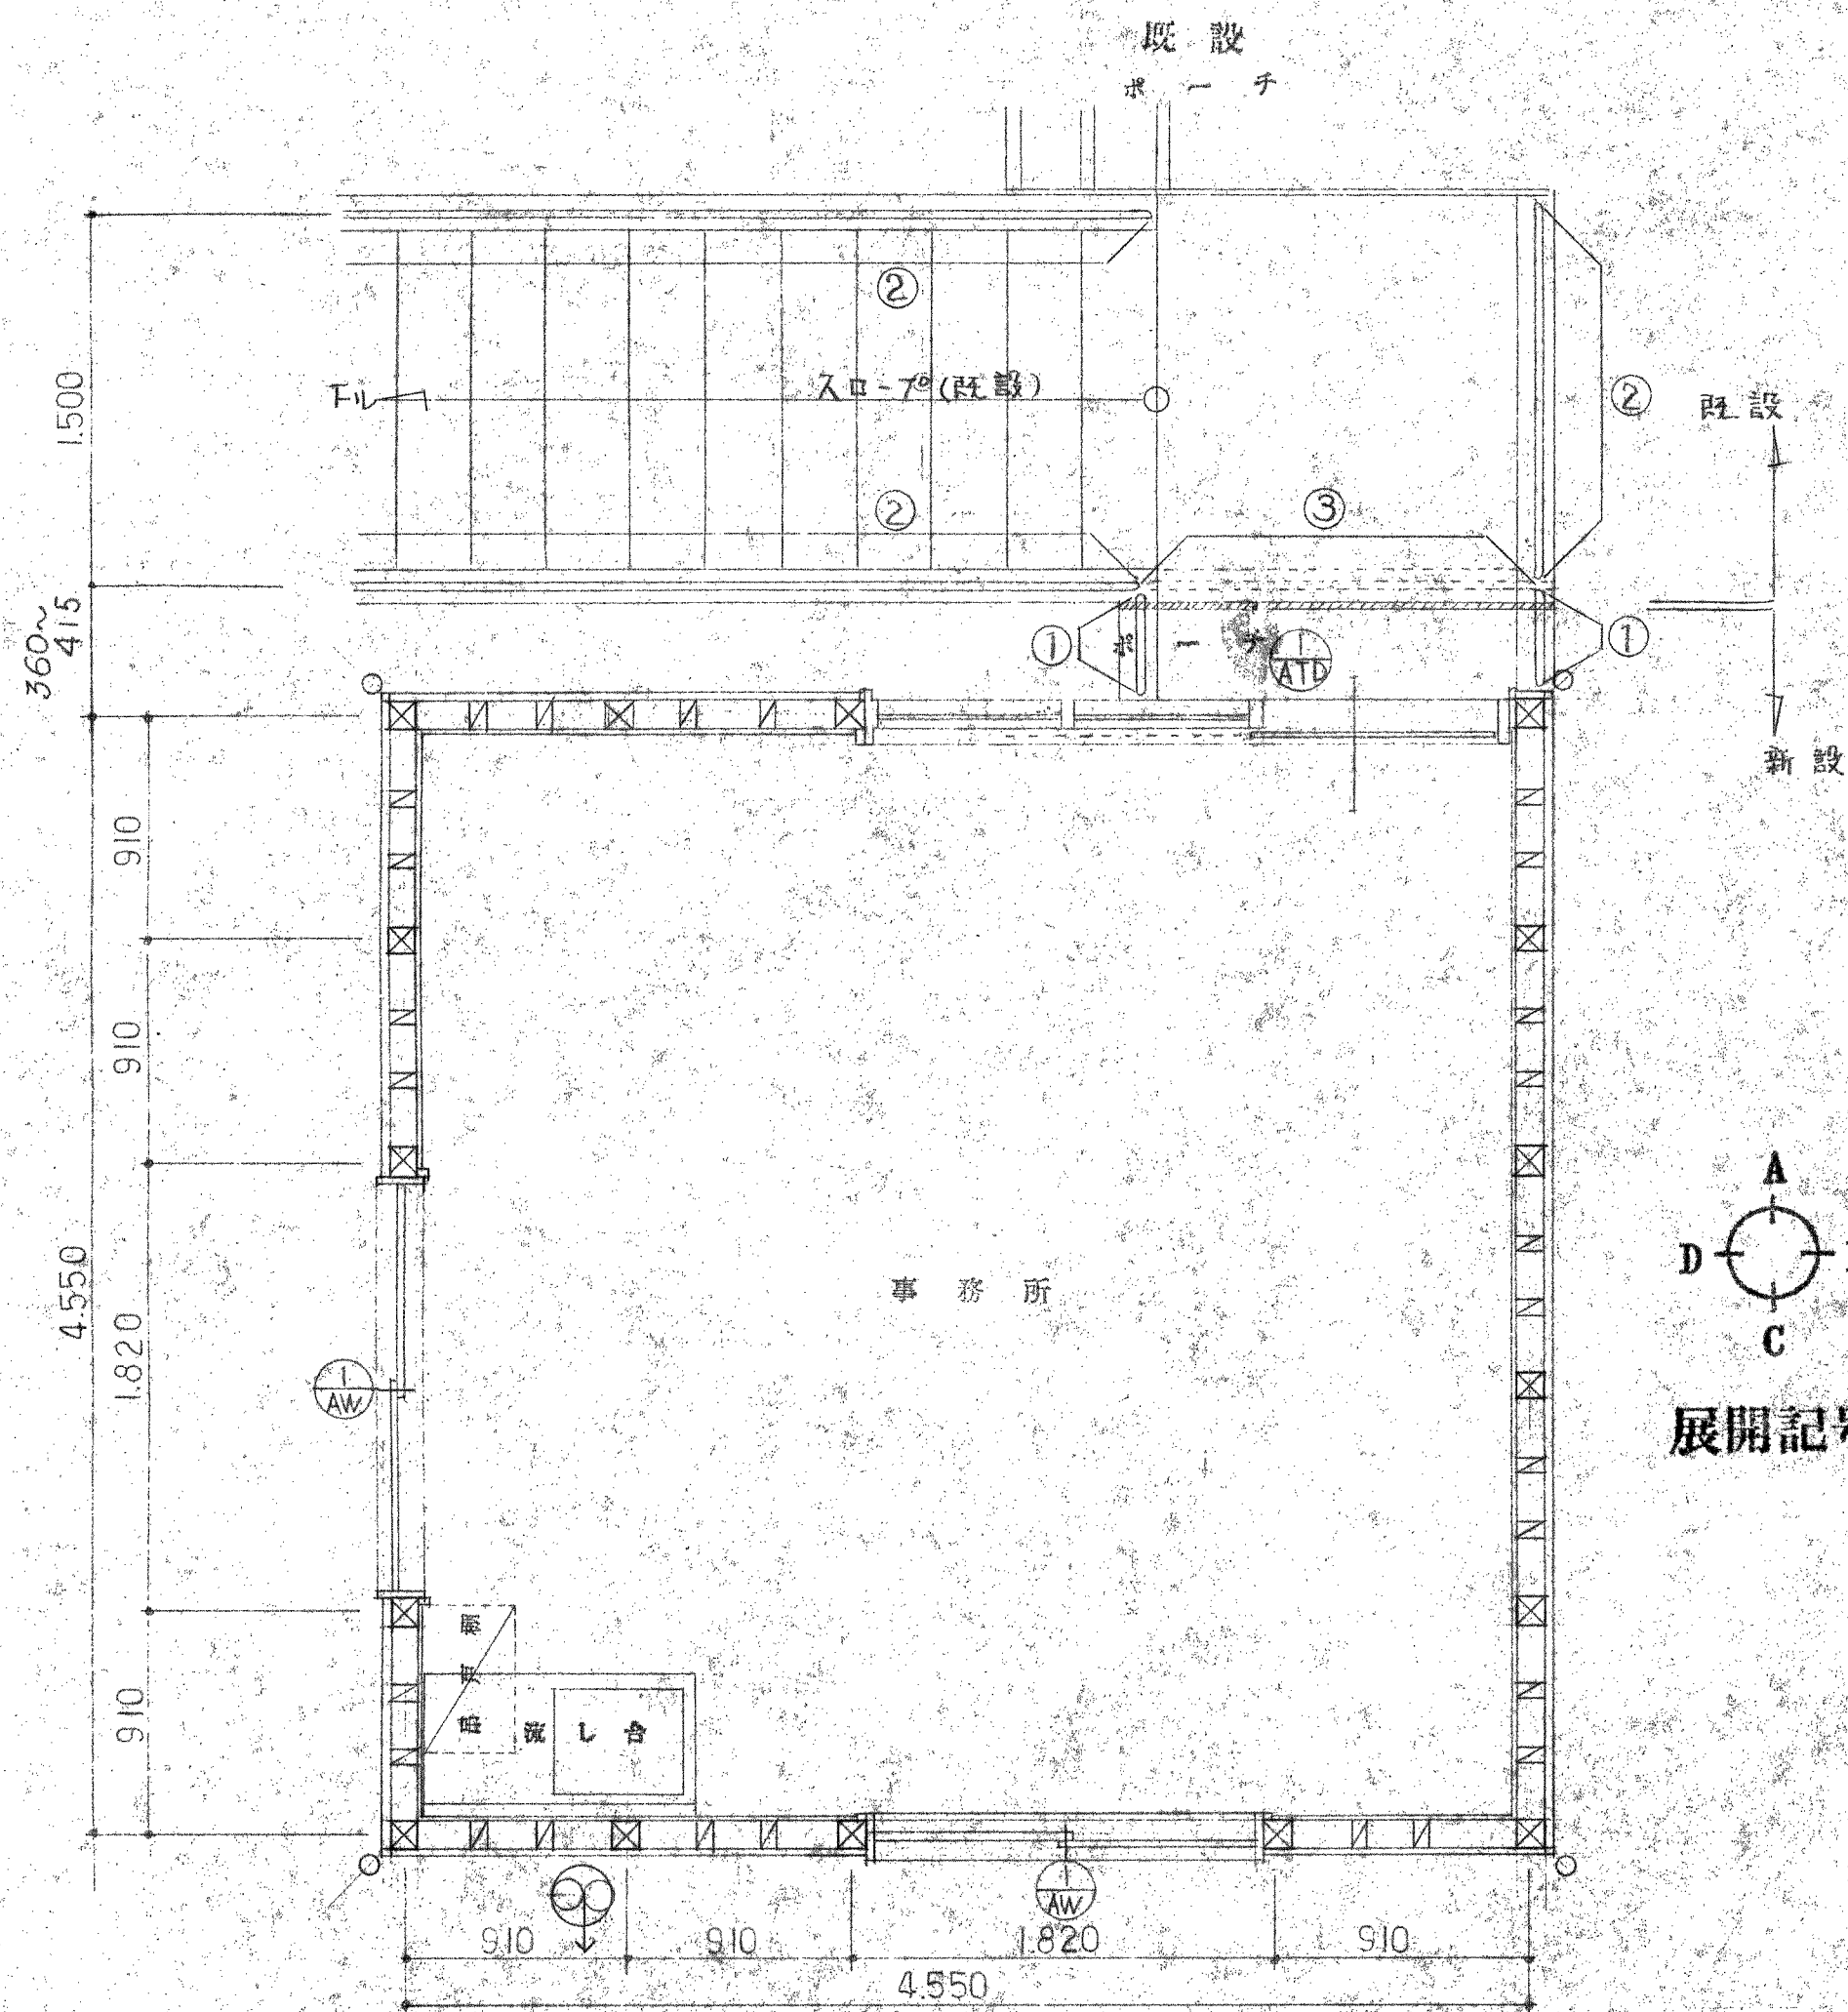


平面図

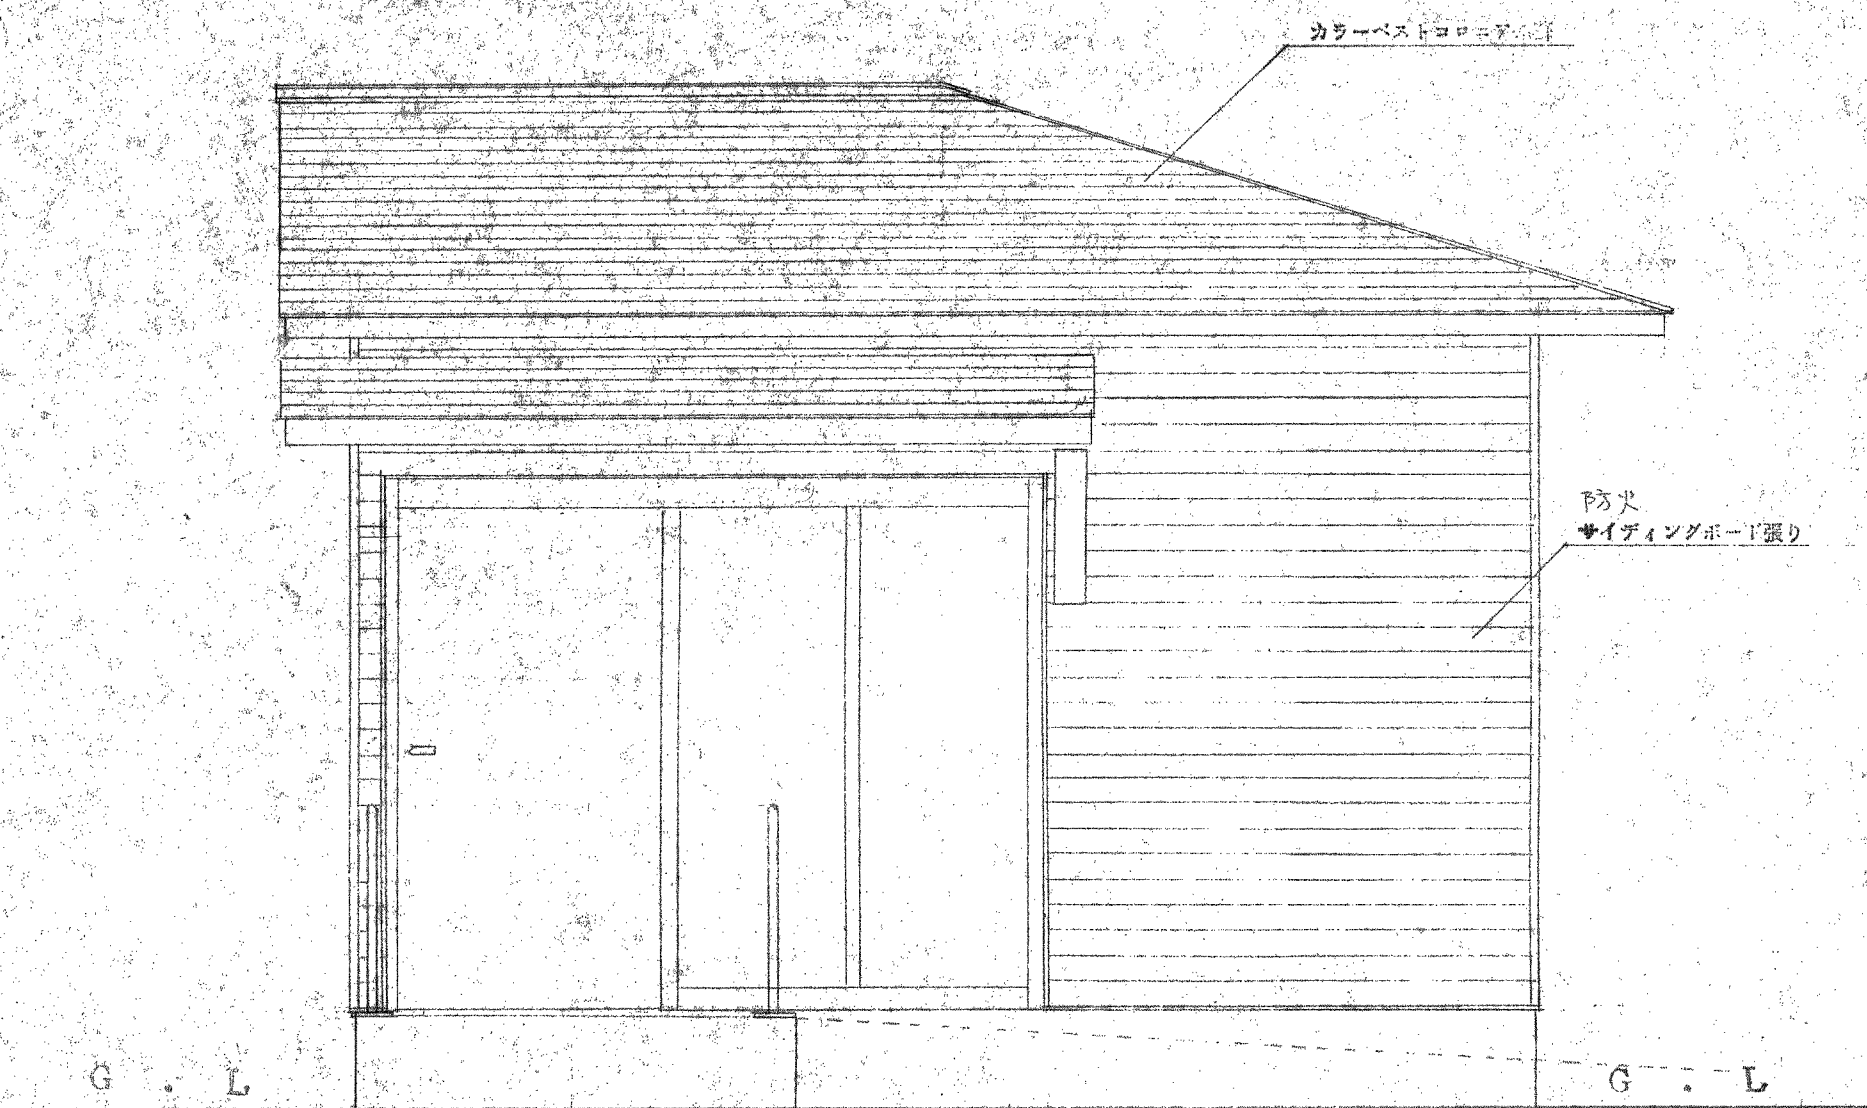

北面立面図

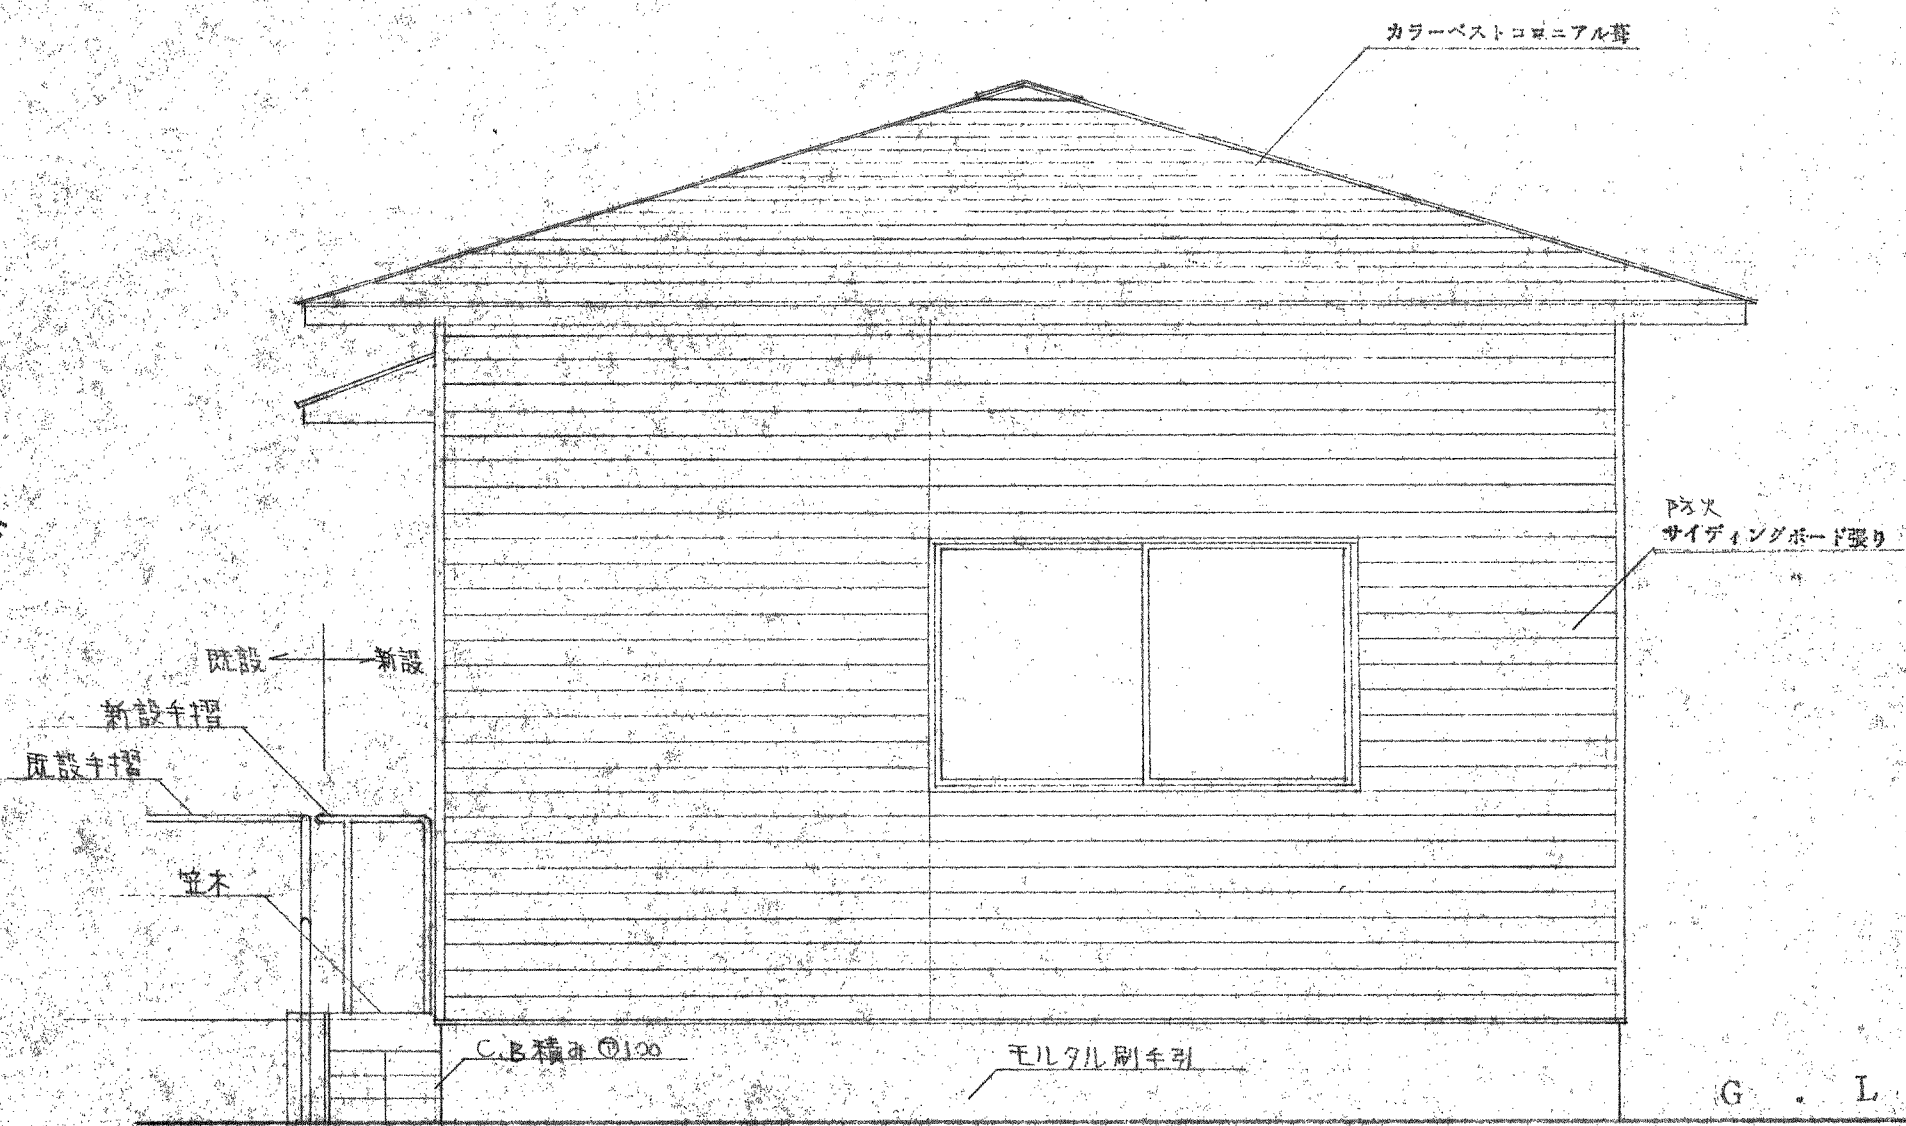

西面立面図

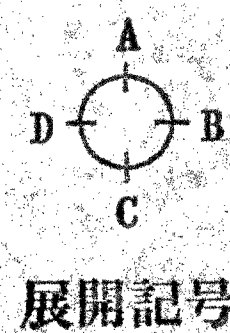

展開記号


① 新設手摺(SUS 304 427φ×3φ) H=800及[※]笠木(モルタル塗)設置

② 既設手摺(SUS 304 427φ×3φ) H=800


③ 既設手摺(同上)及[※]笠木(モルタル塗)撤去後モルタル補修

④


工事名	(仮番)別府市民サービスコーナー設置工事 設計図				4
図面名	平面図立面図				縮尺 S=1:30
課長	課代	長理	係長	設計者	
摂津市都市整備部都市計画課					
摂津市三島1丁目1番1号 TEL 06(383)1111 都市開発課					
()建築士 ()登録第 号					

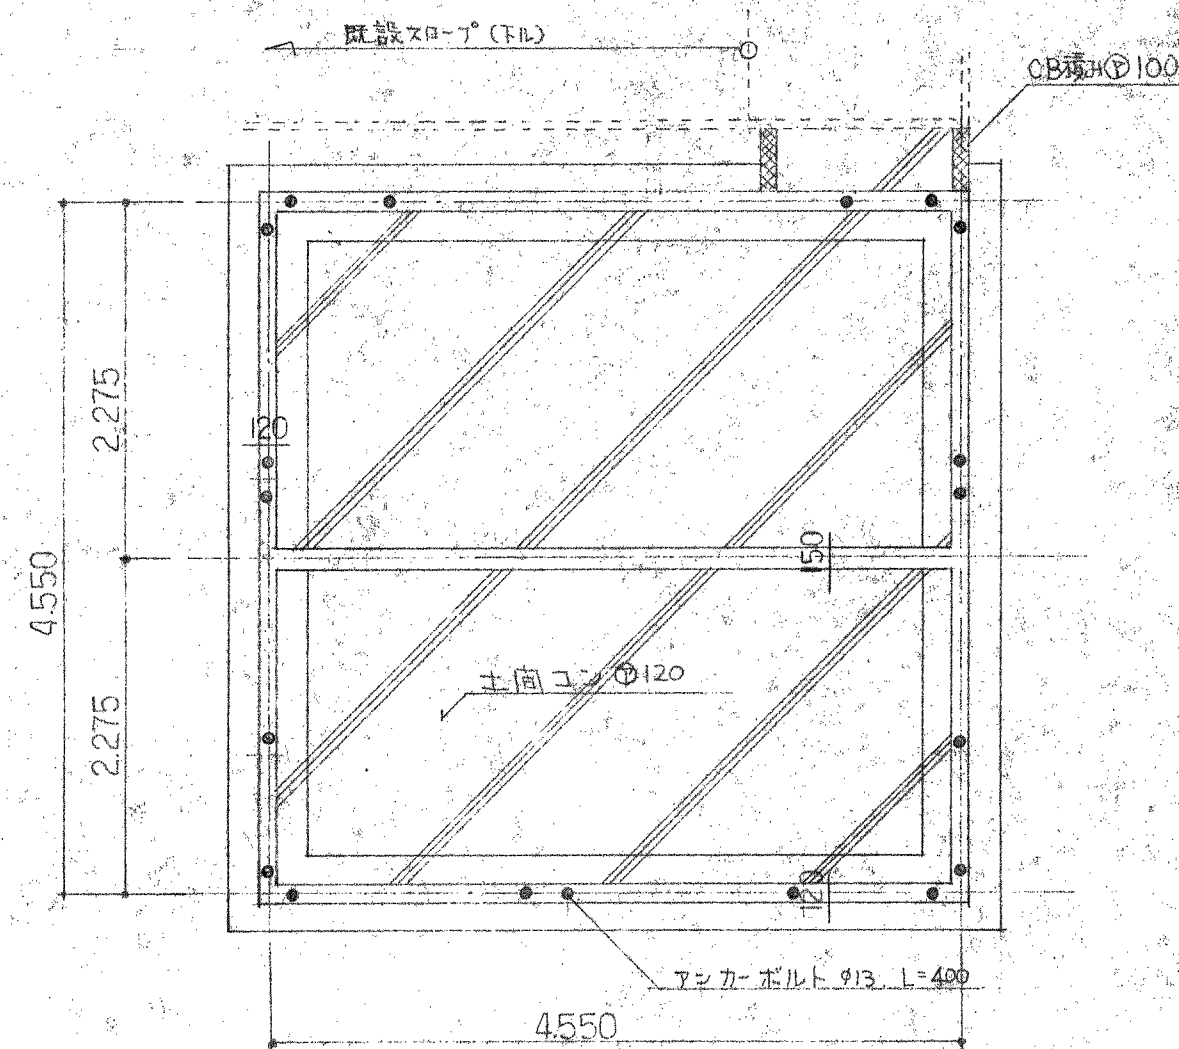


基礎伏図

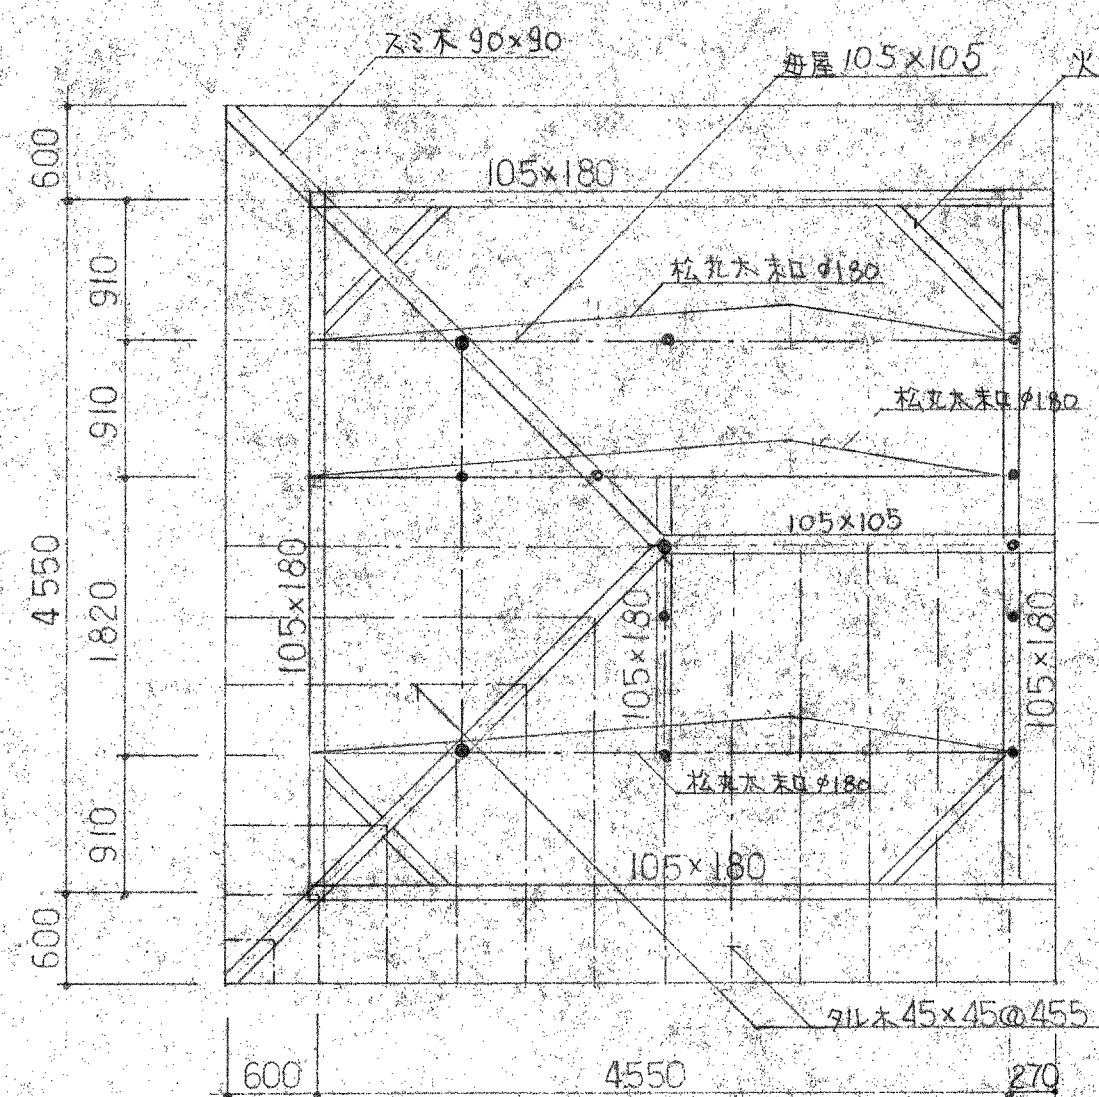


小屋伏図

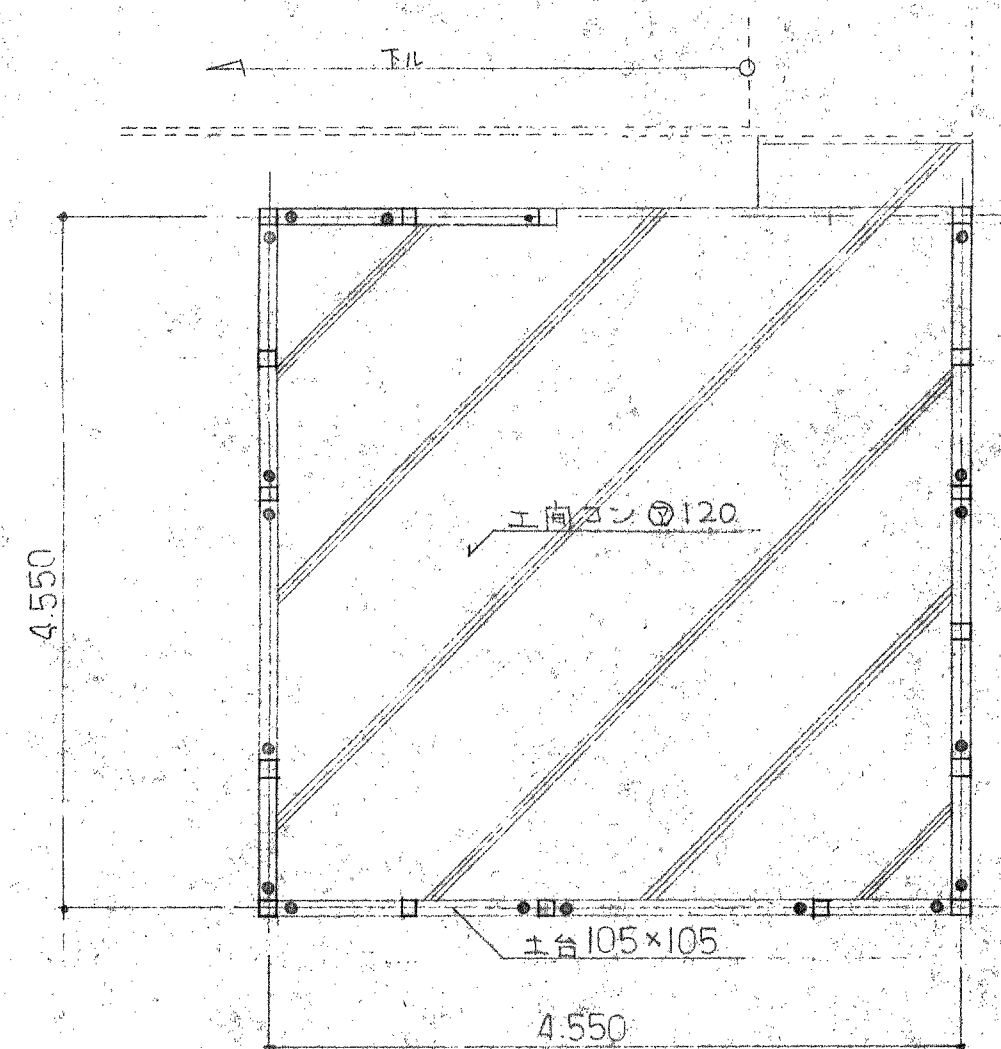


床伏図

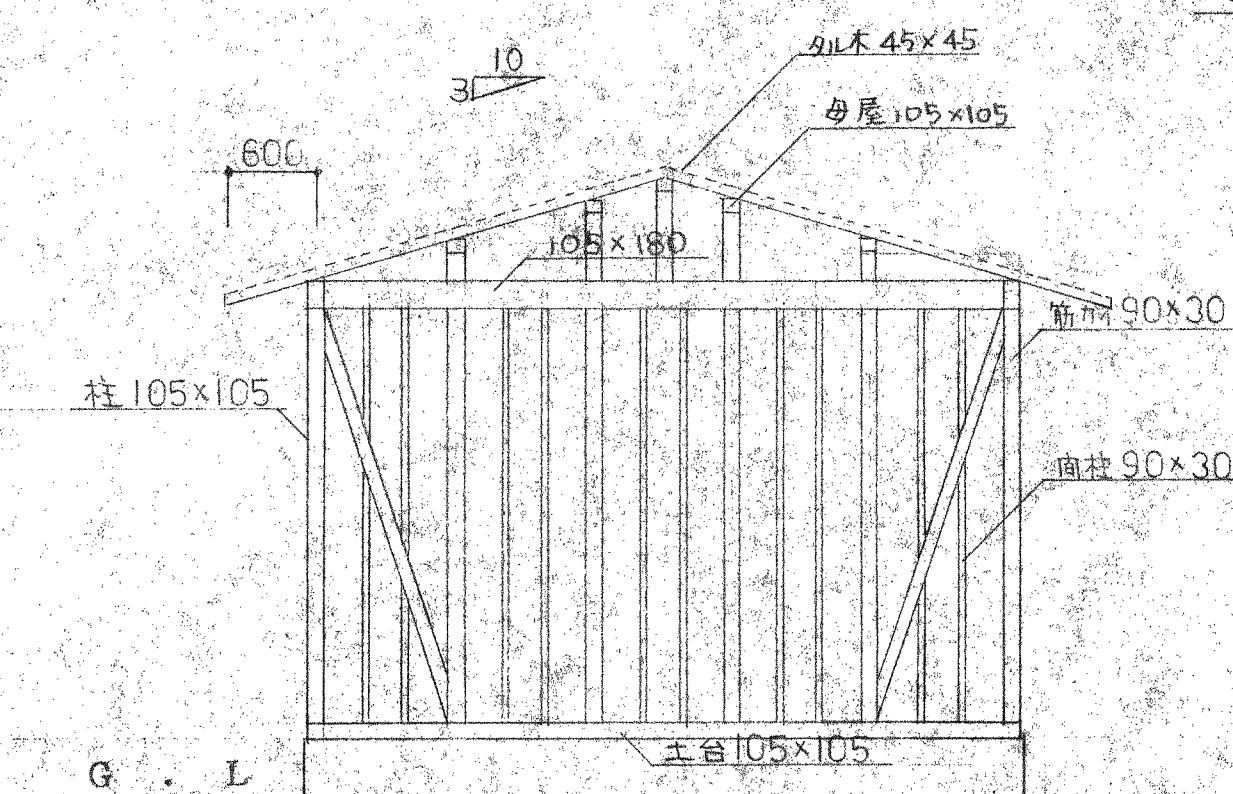


東面軸組図

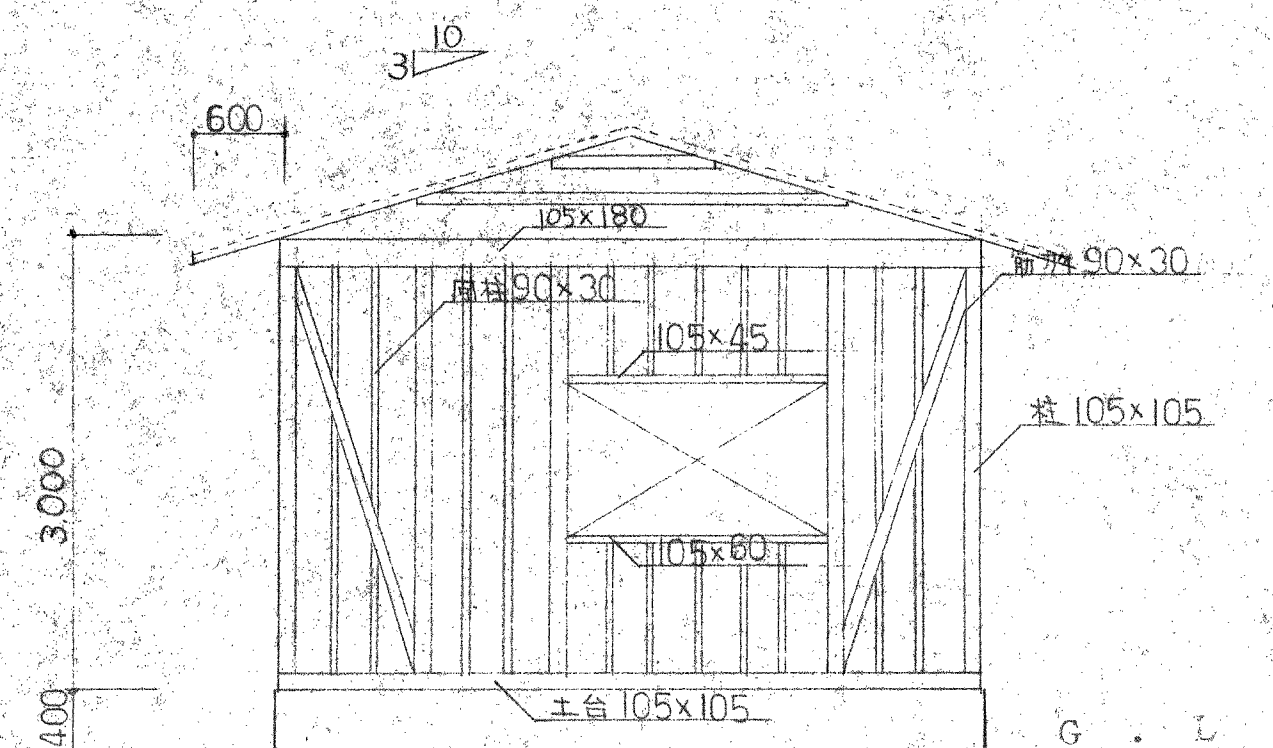

西面軸組図

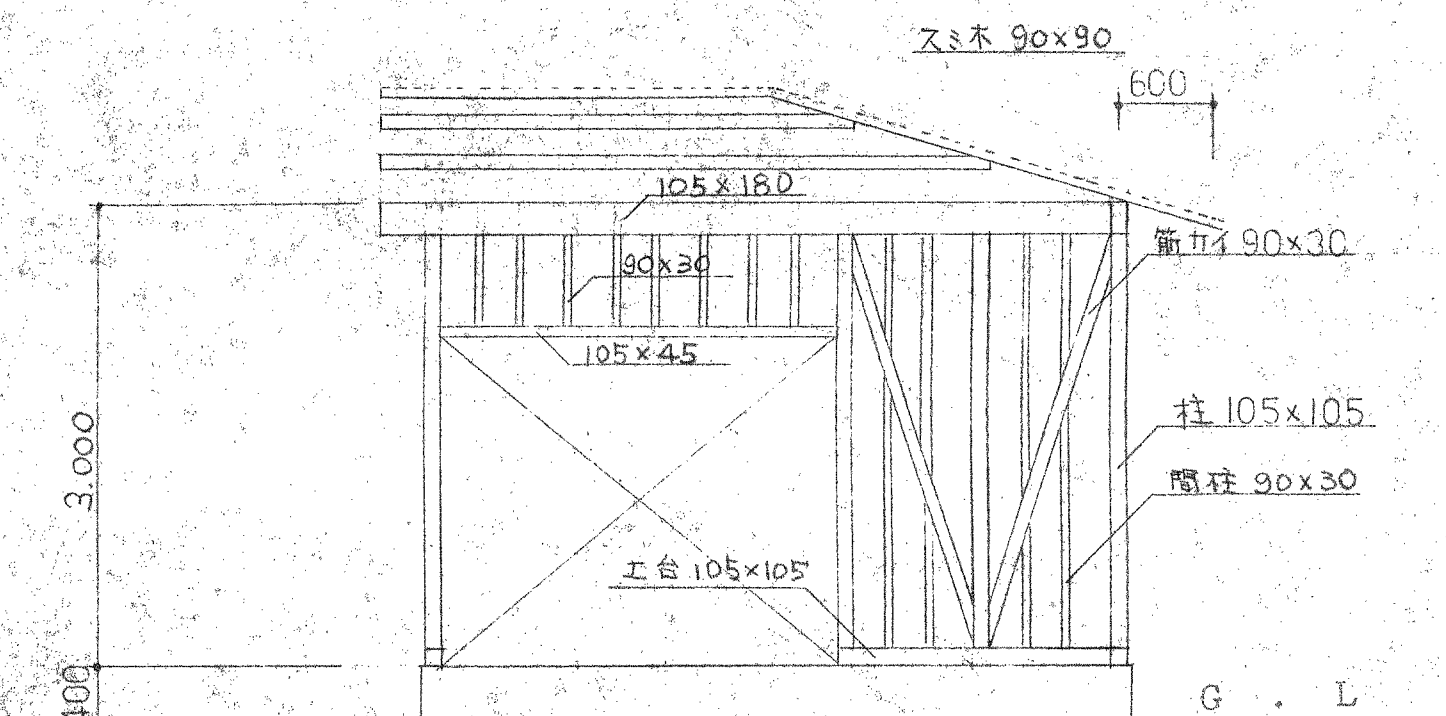


北面軸組図

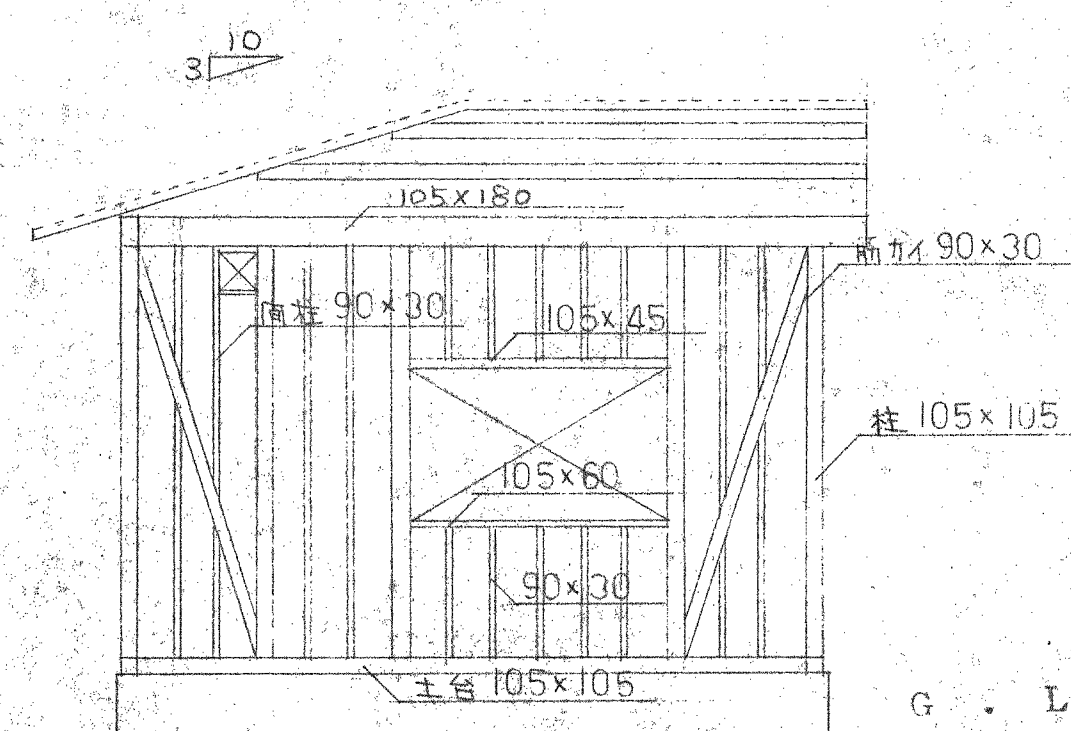


南面軸組図

工事名	〔仮称〕別府市民サービスコーナー設置工事 設計図 5/11			
図面名	伏図 軸組図	縮尺	S=1:50	
課長	課代理	係長	設計者	
摂津市都市整備部都市計画課 摂津市三島1丁目1番1号 TEL 06 (383) 1111 都市開発課 () 建築士 () 登録第 号				

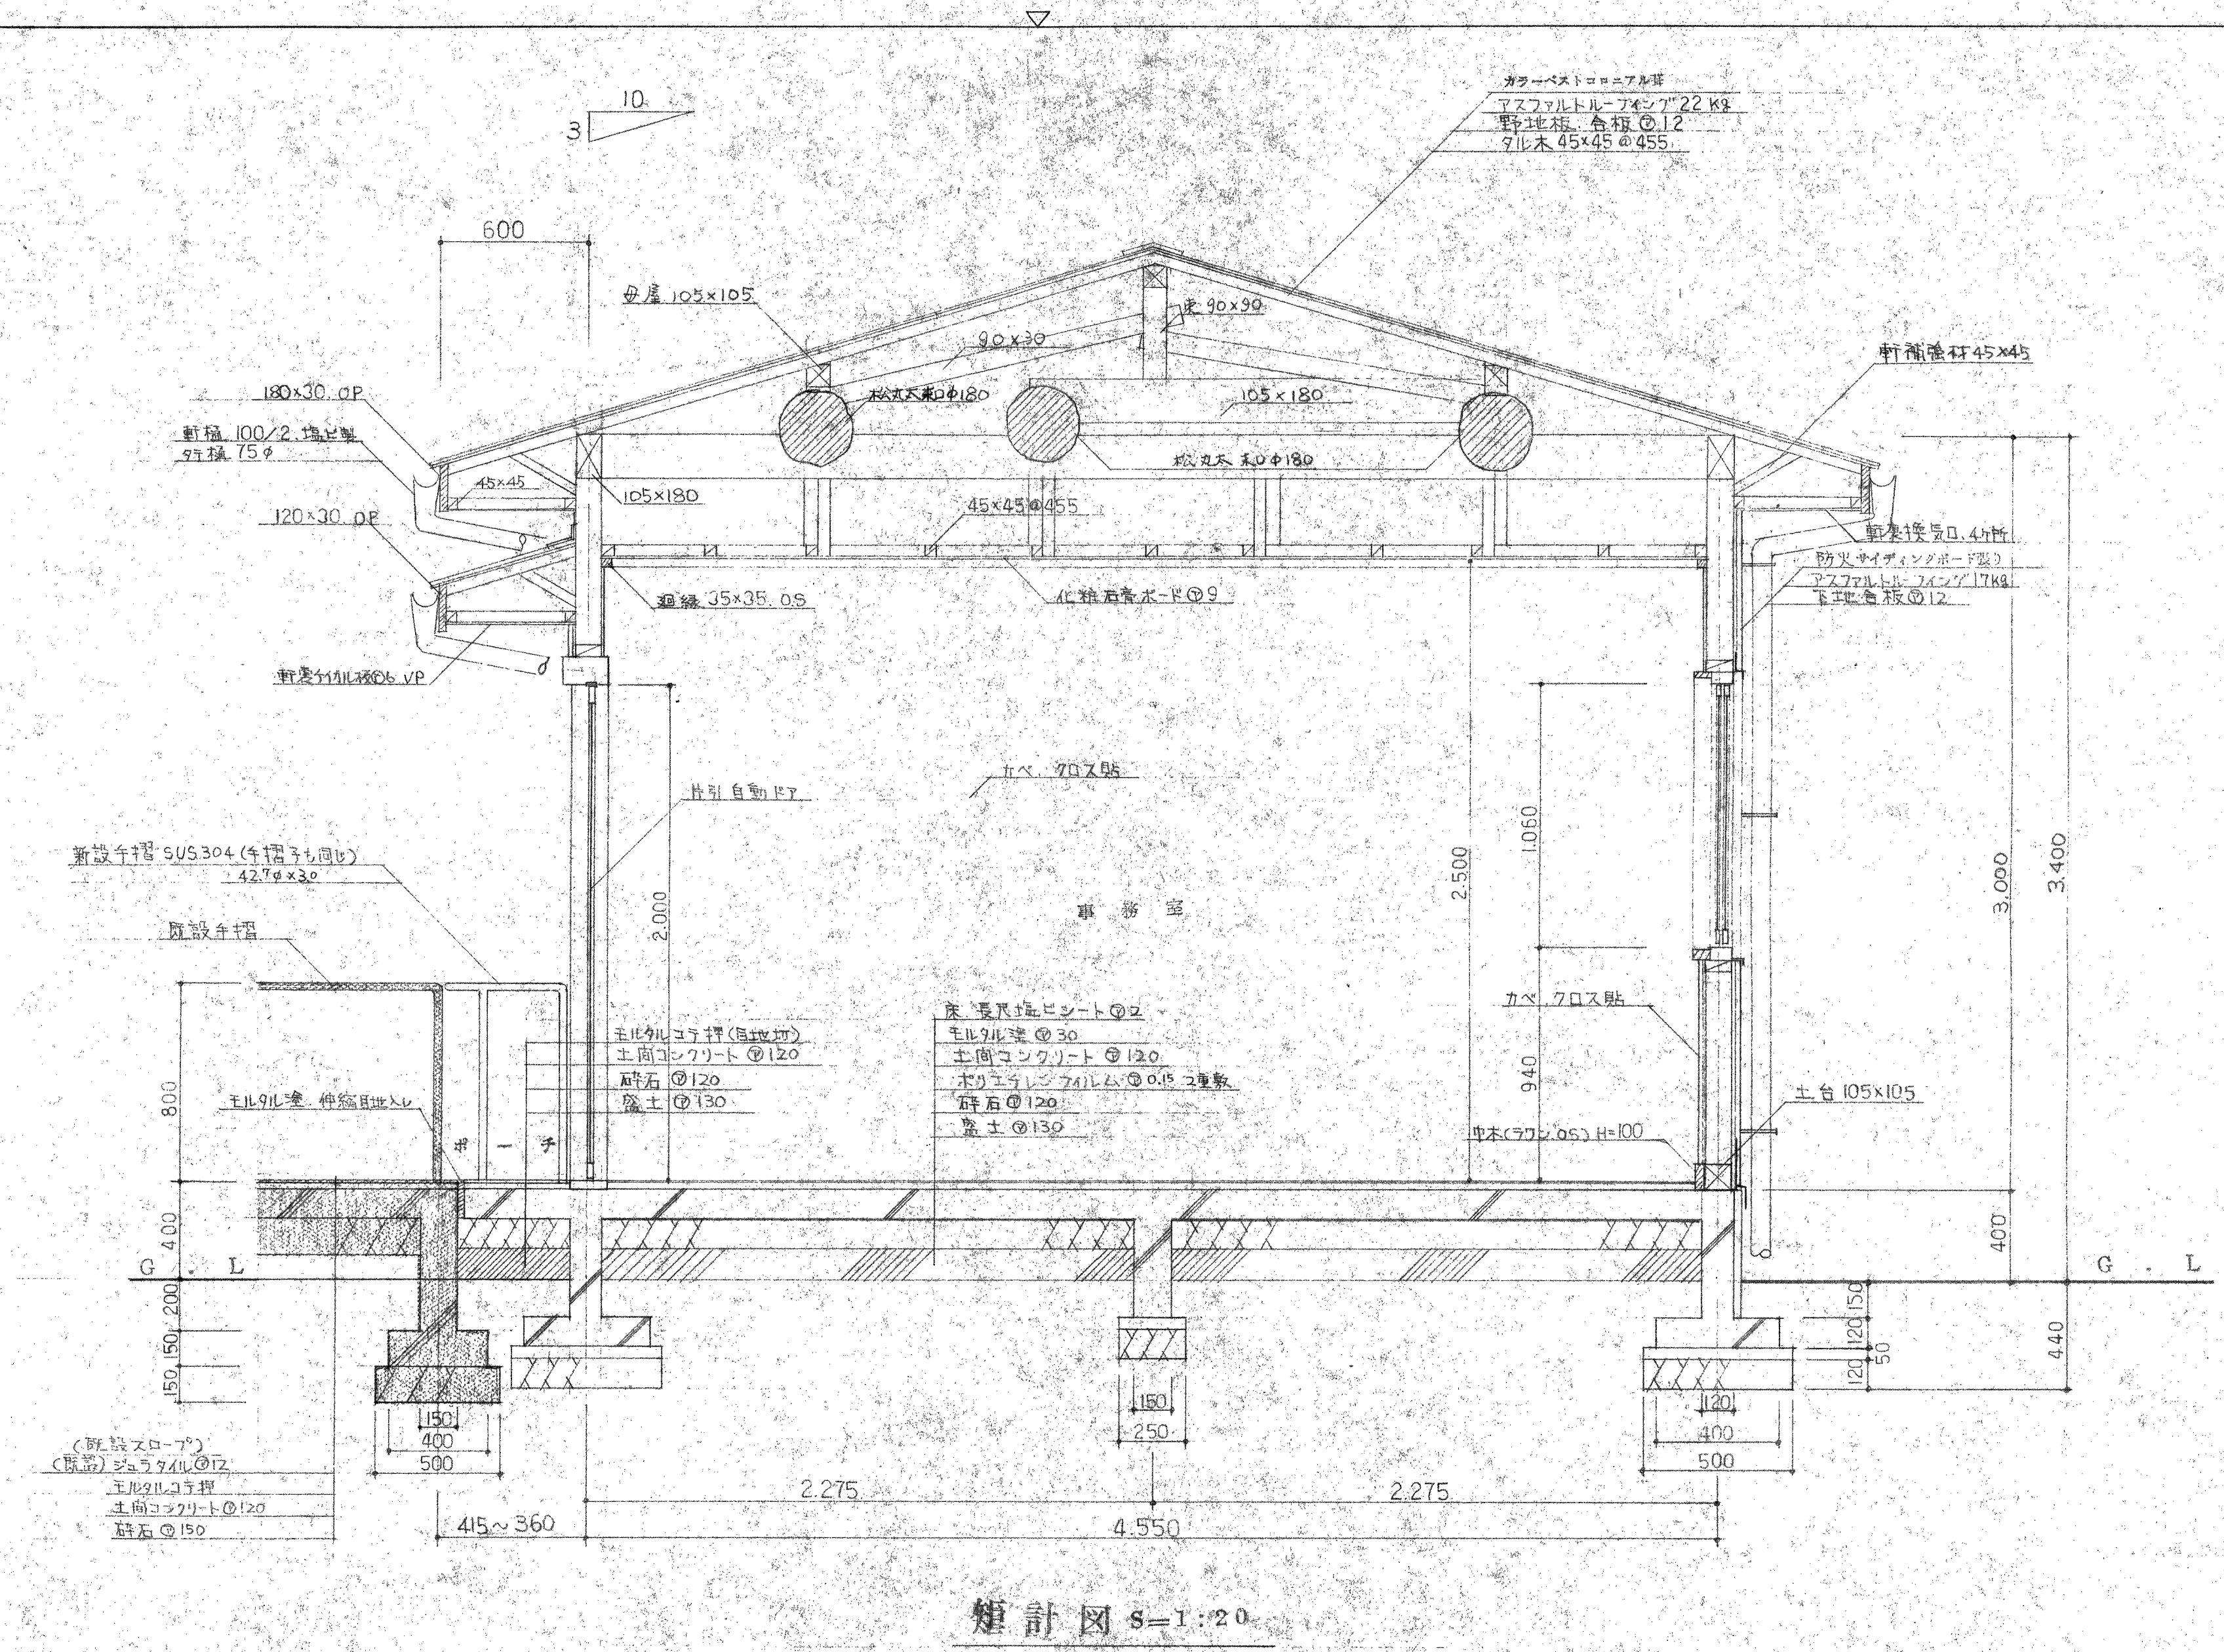


断面図 S=1:20


既設部分を示す		工事名	〔仮称〕別府市民サービスコーナー設置工事 設計図		6/11
		図面名	断面図		縮尺 S=1:20
課長	課代	長理	係長	設計者	
摂津市都市整備部都市計画課					
摂津市三島1丁目1番1号 TEL 06(383) 1111 都市開発課					
() 建築士 () 登録第 号					

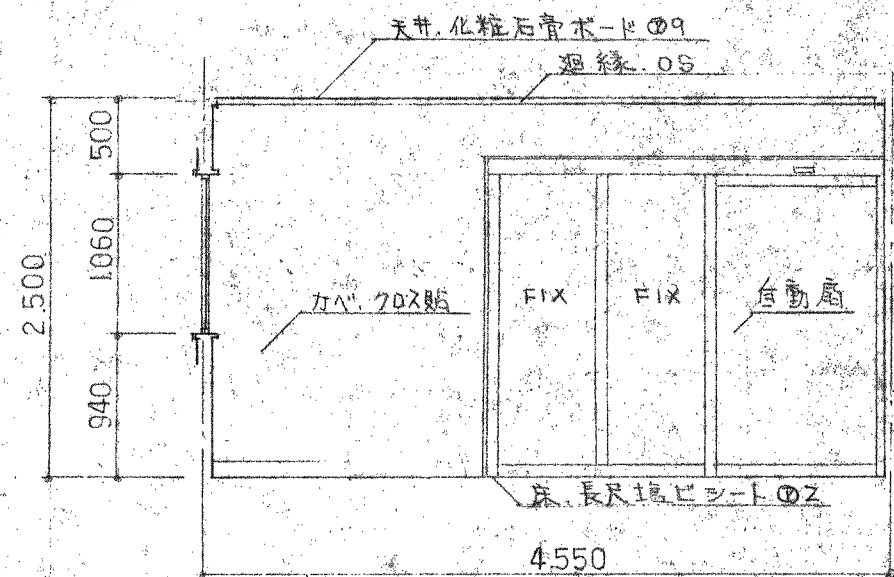


A展開図 S=1:50

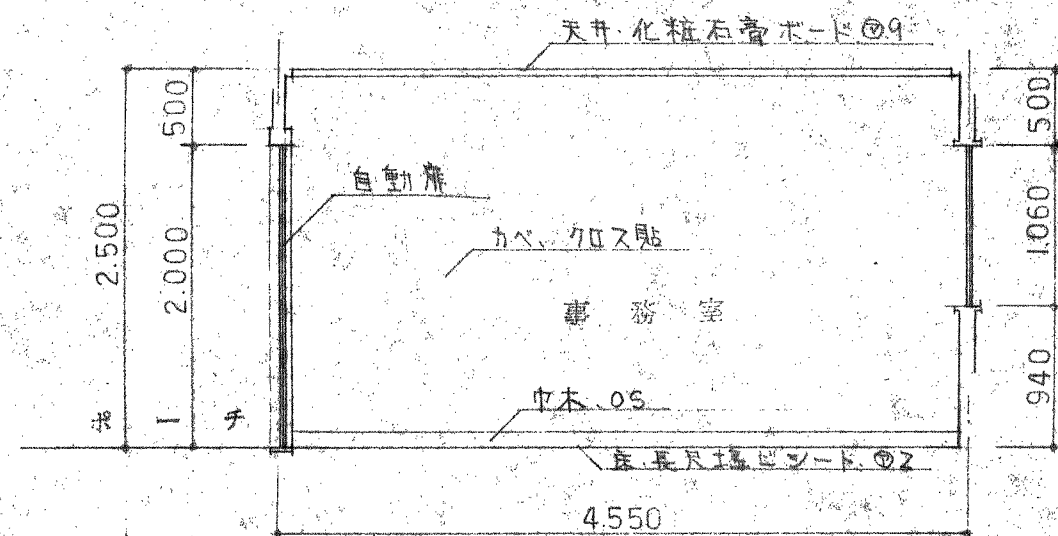

B展開図 S=1:50

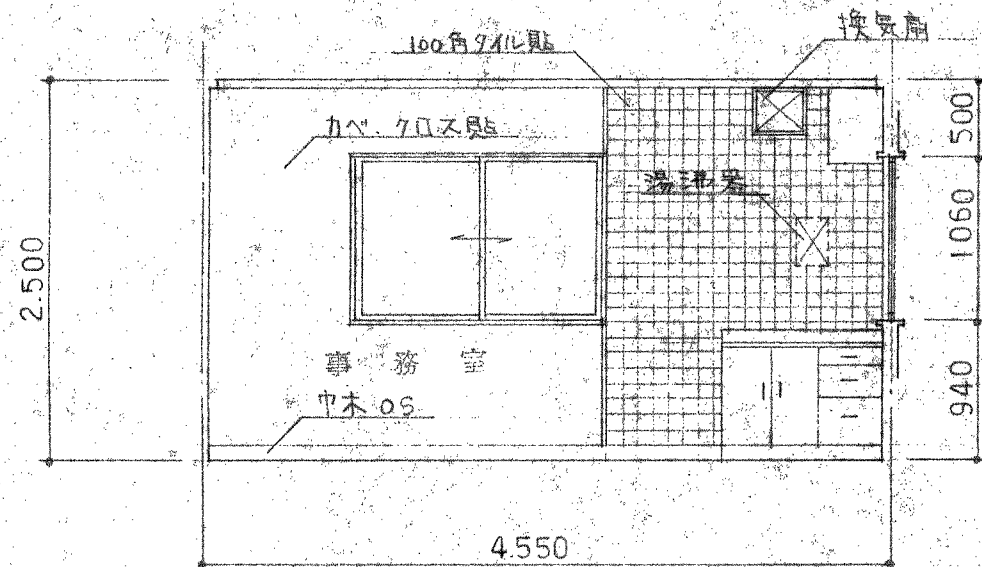

C展開図 S=1:50

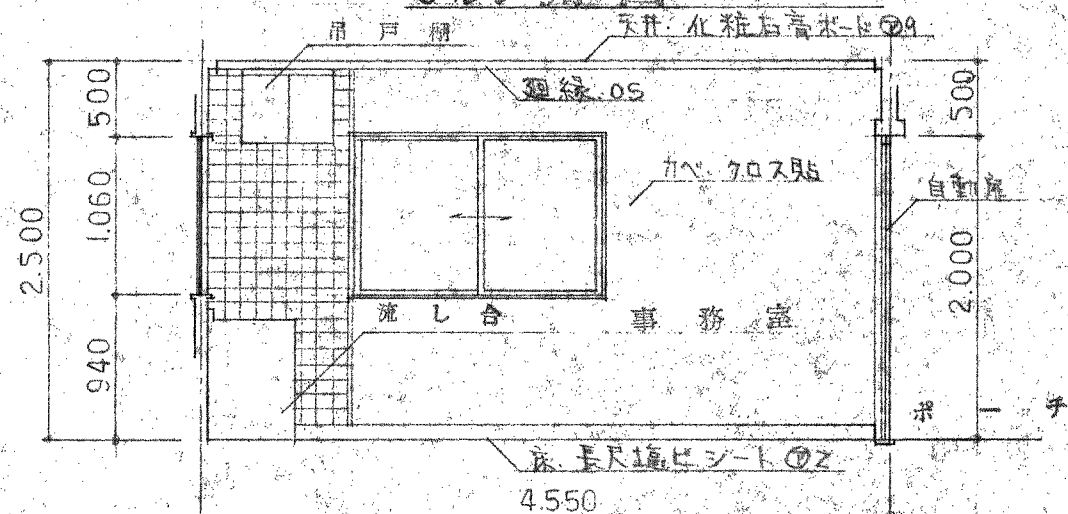


D展開図 S=1:50

建具表

記号	数量	名称	① AW × 1	アルミ製自動扉	② AW × 2	アルミ製引違い窓
窓			① AW × 1	アルミ製自動扉	② AW × 2	アルミ製引違い窓
仕上			アルミシルバー	アルミシルバー	アルミブロンズ	アルミブロンズ
ガラス			強化ガラスφ12・磨網入板ガラス PW 6.8	強化ガラスφ12・磨網入板ガラス PW 6.8	磨網入板ガラス PW 6.8	磨網入板ガラス PW 6.8
金物			自動扉起動スイッチ・熱感センサー・シリンダー錠	自動扉起動スイッチ・熱感センサー・シリンダー錠	一式	一式
備			枠見込み110・付属金物一式	枠見込み110・付属金物一式	アルミ(ステン網)	アルミ(ステン網)

土台	桧	105×105
柱	桧	105×105
角柱	杉	90×30
筋材	杉	90×30
桁梁	松	105×180
母屋	杉	90×90
丸木	杉	45×45 @455
火打	杉	90×90
敷居	桧	105×60
鴨居	杉	105×45

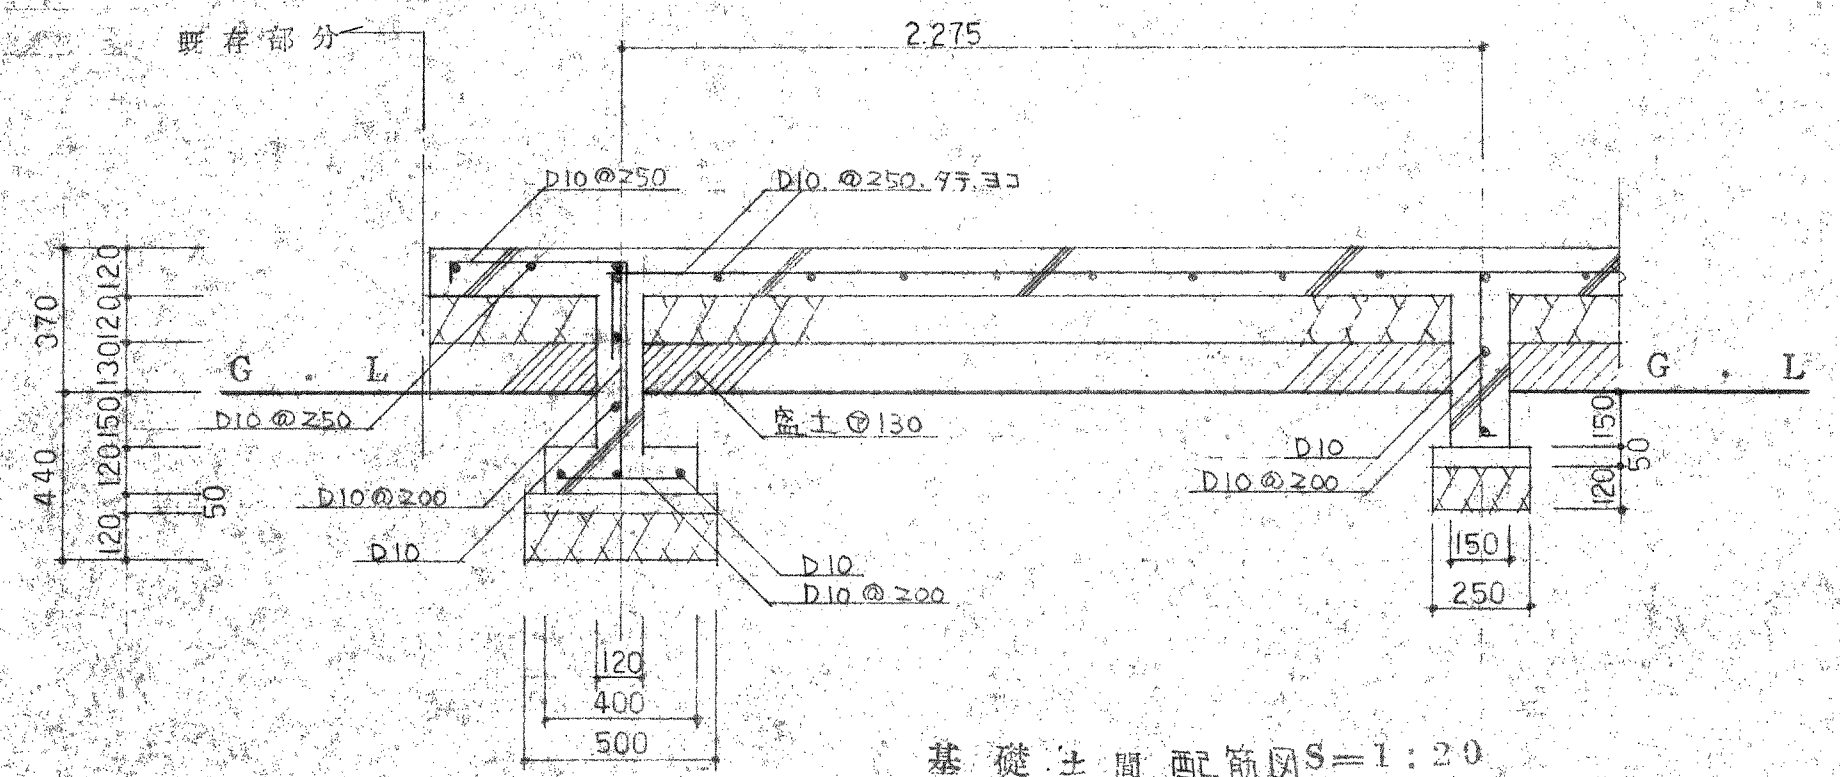



基礎土間配筋図 S=1:20

工事名	坂井市別府市民サービスコーナー設置工事	設計図	7/11
図面名		縮尺	S=1:20 S=1:50
課長	課代理	係長	設計者
摂津市都市整備部都市計画課 摂津市三島1丁目1番1号 TEL 06 (383) 1111 都市開発課 () 建築士 () 登録 第 号			



特記事項

- ・給水分岐工事に伴う、摂津市水道検査費用は本工事に含む。
- ・ガス工事は、大阪ガス工事仕様により施工のこと。
- ・給水、ガス、排水設備図については、施工図承諾とする。





名 称	摘 要	備 考
排水管	VP50・100	
会 所	300×300 泥溜め深さ150	
ガスコック	2口用	
湯沸器	PH-5TB(都市ガス用)	(パロマ、大阪ガス同等以上)
流し台	CN59-105	(ナス、クリナップ同等以上)
吊戸棚	CNBS-60	(ナス、クリナップ同等以上)
水 栓	13	(TOTO同等以上)
消火器	ABC10型 (1本)	
	壁掛け形冷暖房機(S400TYV-WC-C) 冷房能力 4.0KW ・ 暖房能力 5.3KW	(ダイキン工業同等)

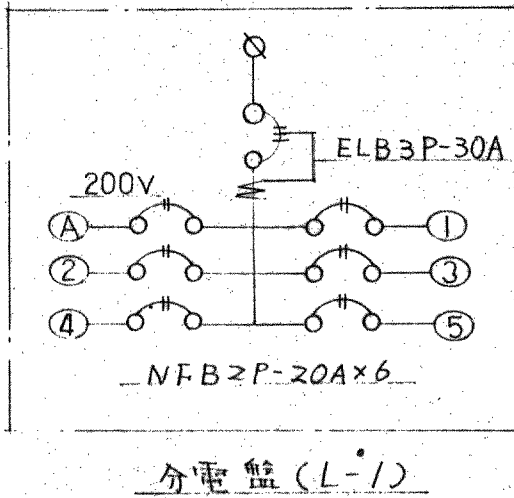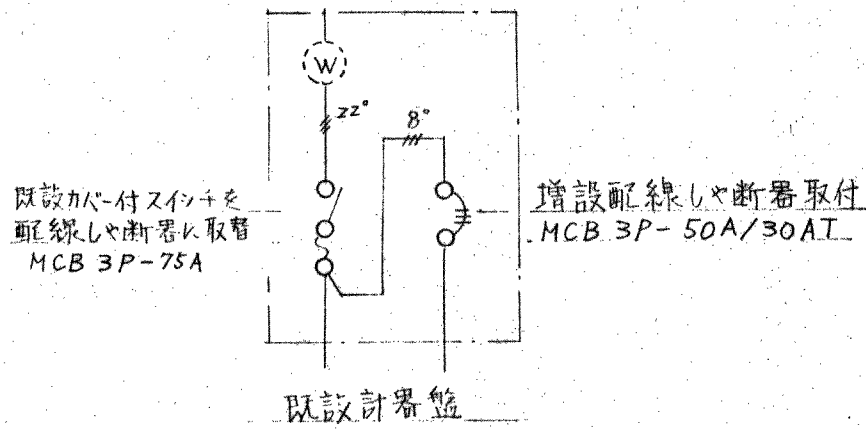


照明器具リスト

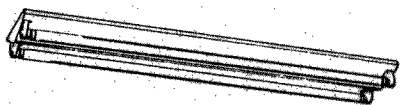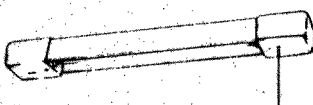 40W電圧120V HW420-44ENH-BLH WC20-L1200-1177	 15Wフルボルト付電圧110V HW1650TGPL W90-L1655-160	 20Wフルボルト付電圧110V HW711TGL W100-L1655 P(20L×1)100
事務室×4	流し手元×1	玄関ポーチ×1


※ 電気配線設備図については、施工図承諾とする。

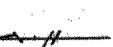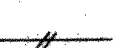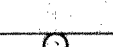 符号	名 称	摘 要	符号	名 称	摘 要
	電 線	V V F 2.0-2C		コンセント壁 2ケ口	2P15A x2
	//	V V F 2.0-3C		コンセント壁 接地極付 1ケ口	2P15A x1+E
	//	V V F 1.6-2C	●	埋込スイッチ	1P15A x1
	//	V V F 1.6-3C	●	//	3W15A x1
	天井隠蔽配線			分電盤 L-1	図参照
	蛍光灯	形番参照		電気式 換気扇(フド付)	形番参照
	//	//		電話端子盤	
	//	//		電話	
	コンセント壁 1ケ口	2P15A x1			


工事名	(仮称)別府市民サービスコーナー設置工事			設計図	8/11
図面名	特記事項	設計概要	縮 尺		
課 長		課 長 代理		係 長	
摂津市都市整備部都市計画課					
摂津市三島1丁目1番1号 TEL 06 (383) 1111 都市開発課					
() 建築士 () 登録第 号					

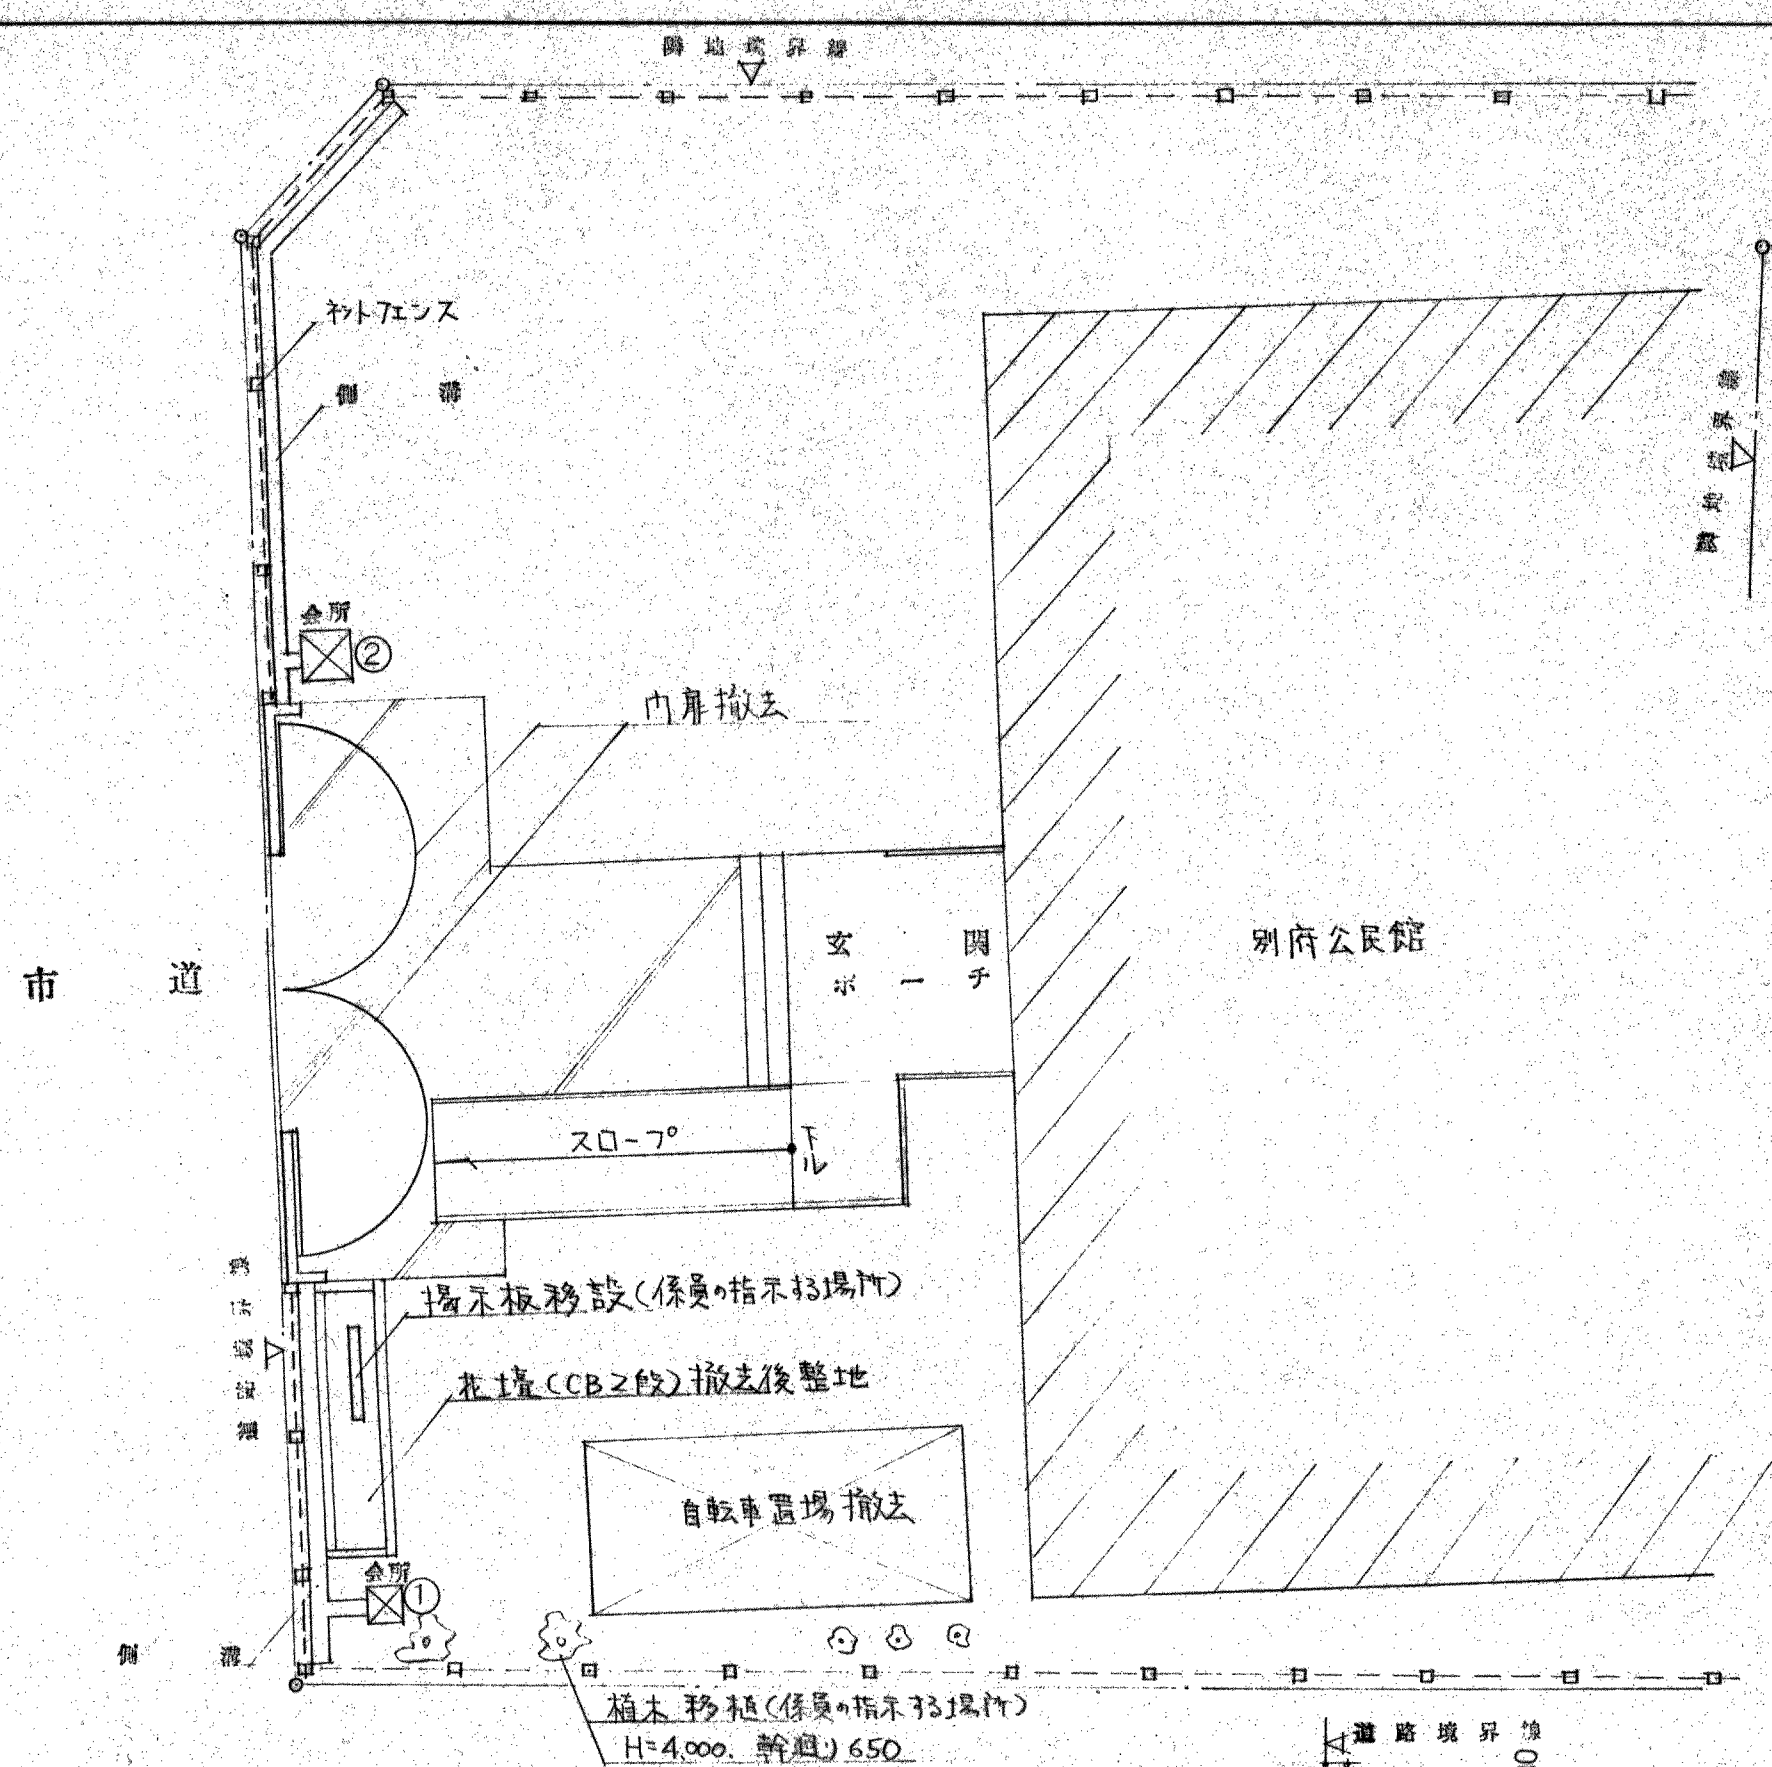


既設配置図 S=1:100

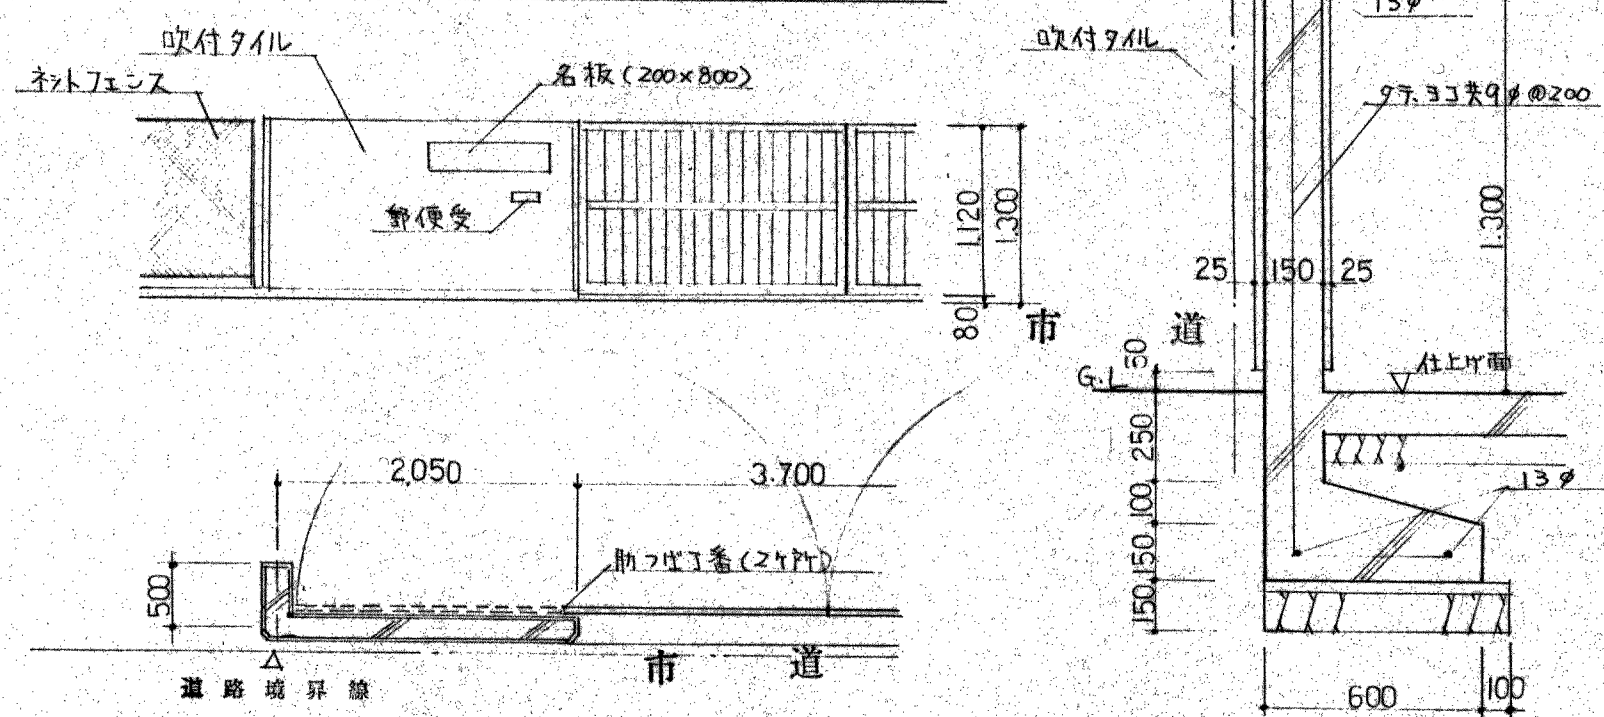

既設内扉詳細図 S=1:50

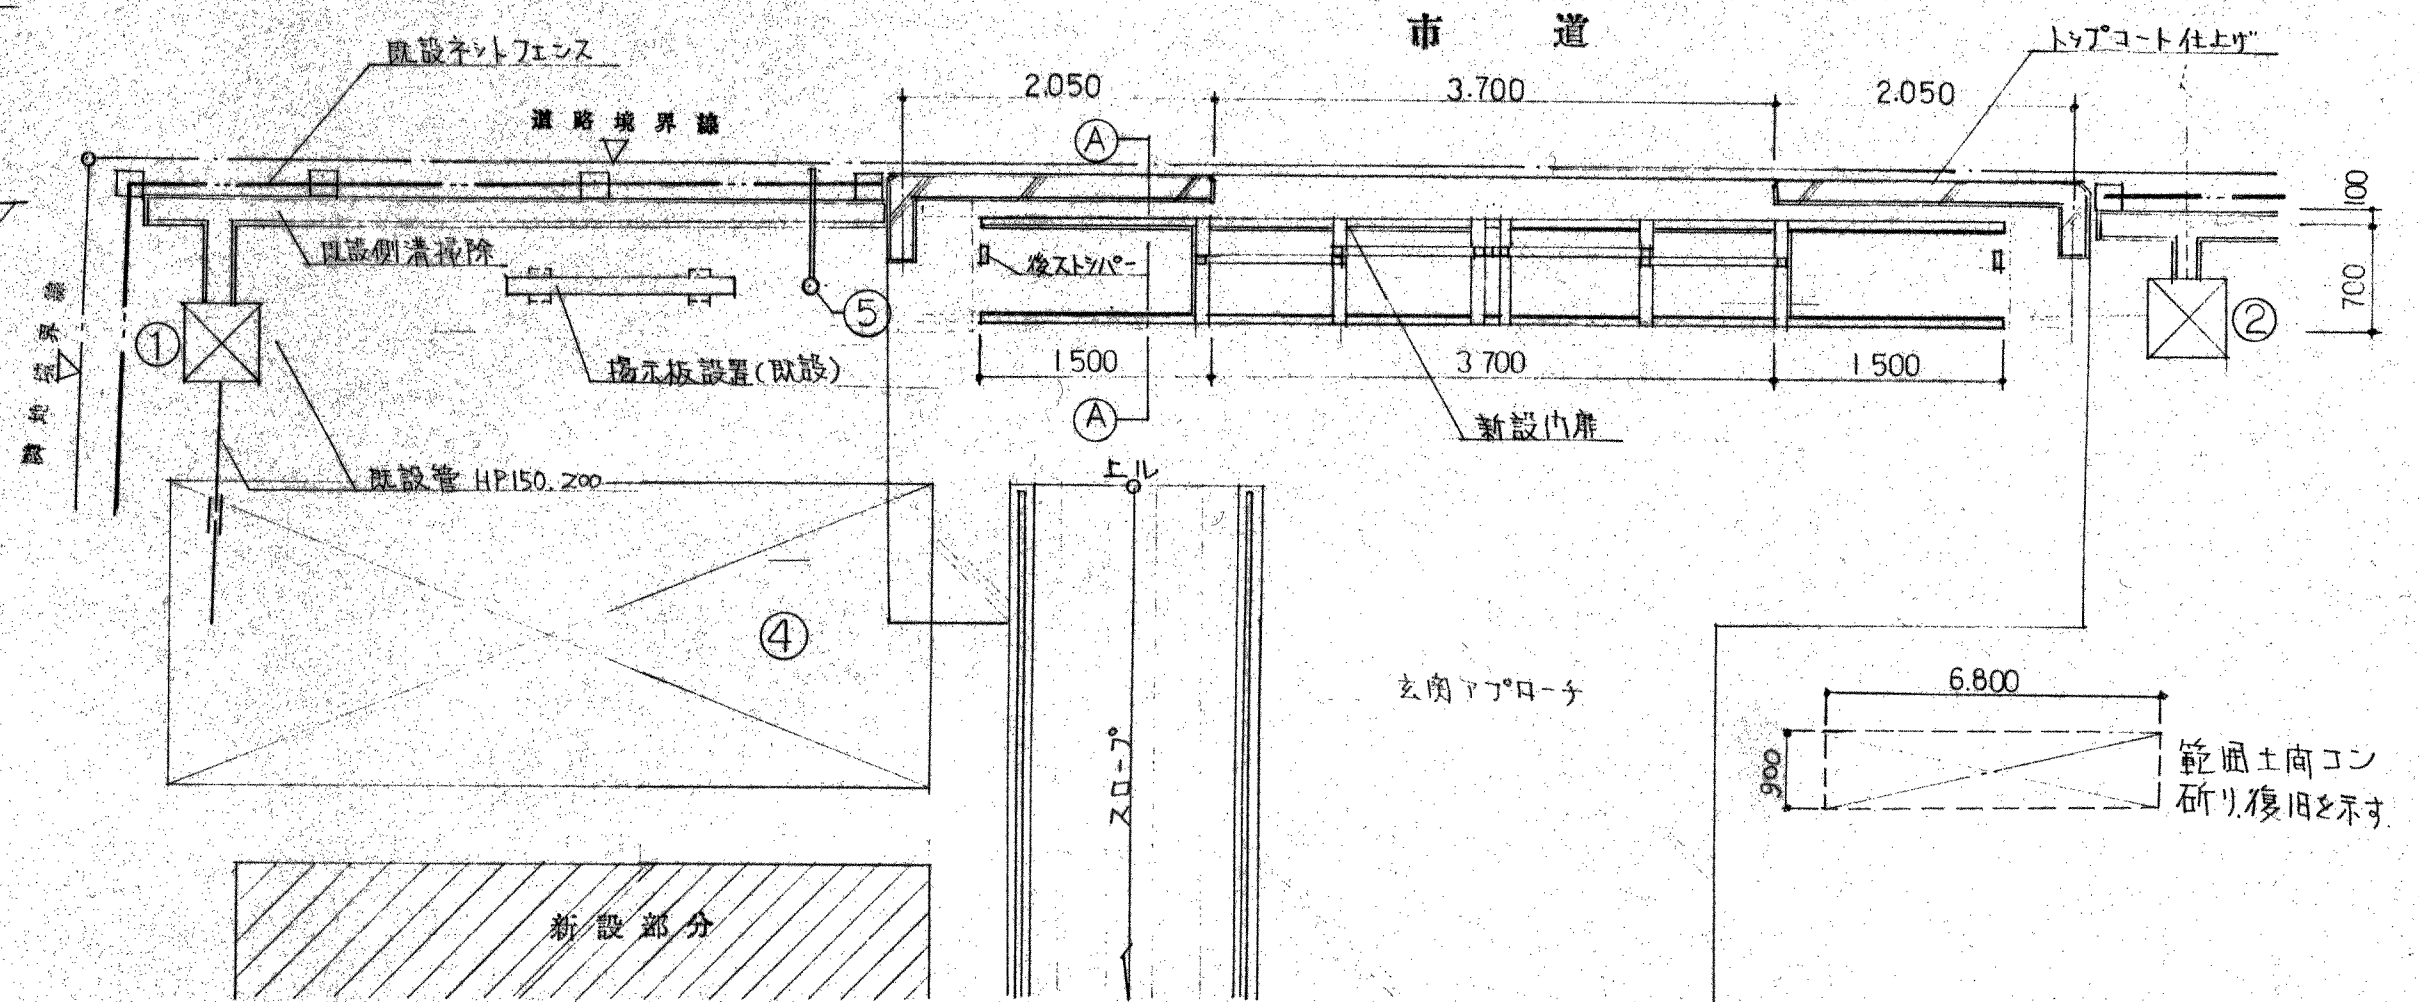

外構図 S=1:50

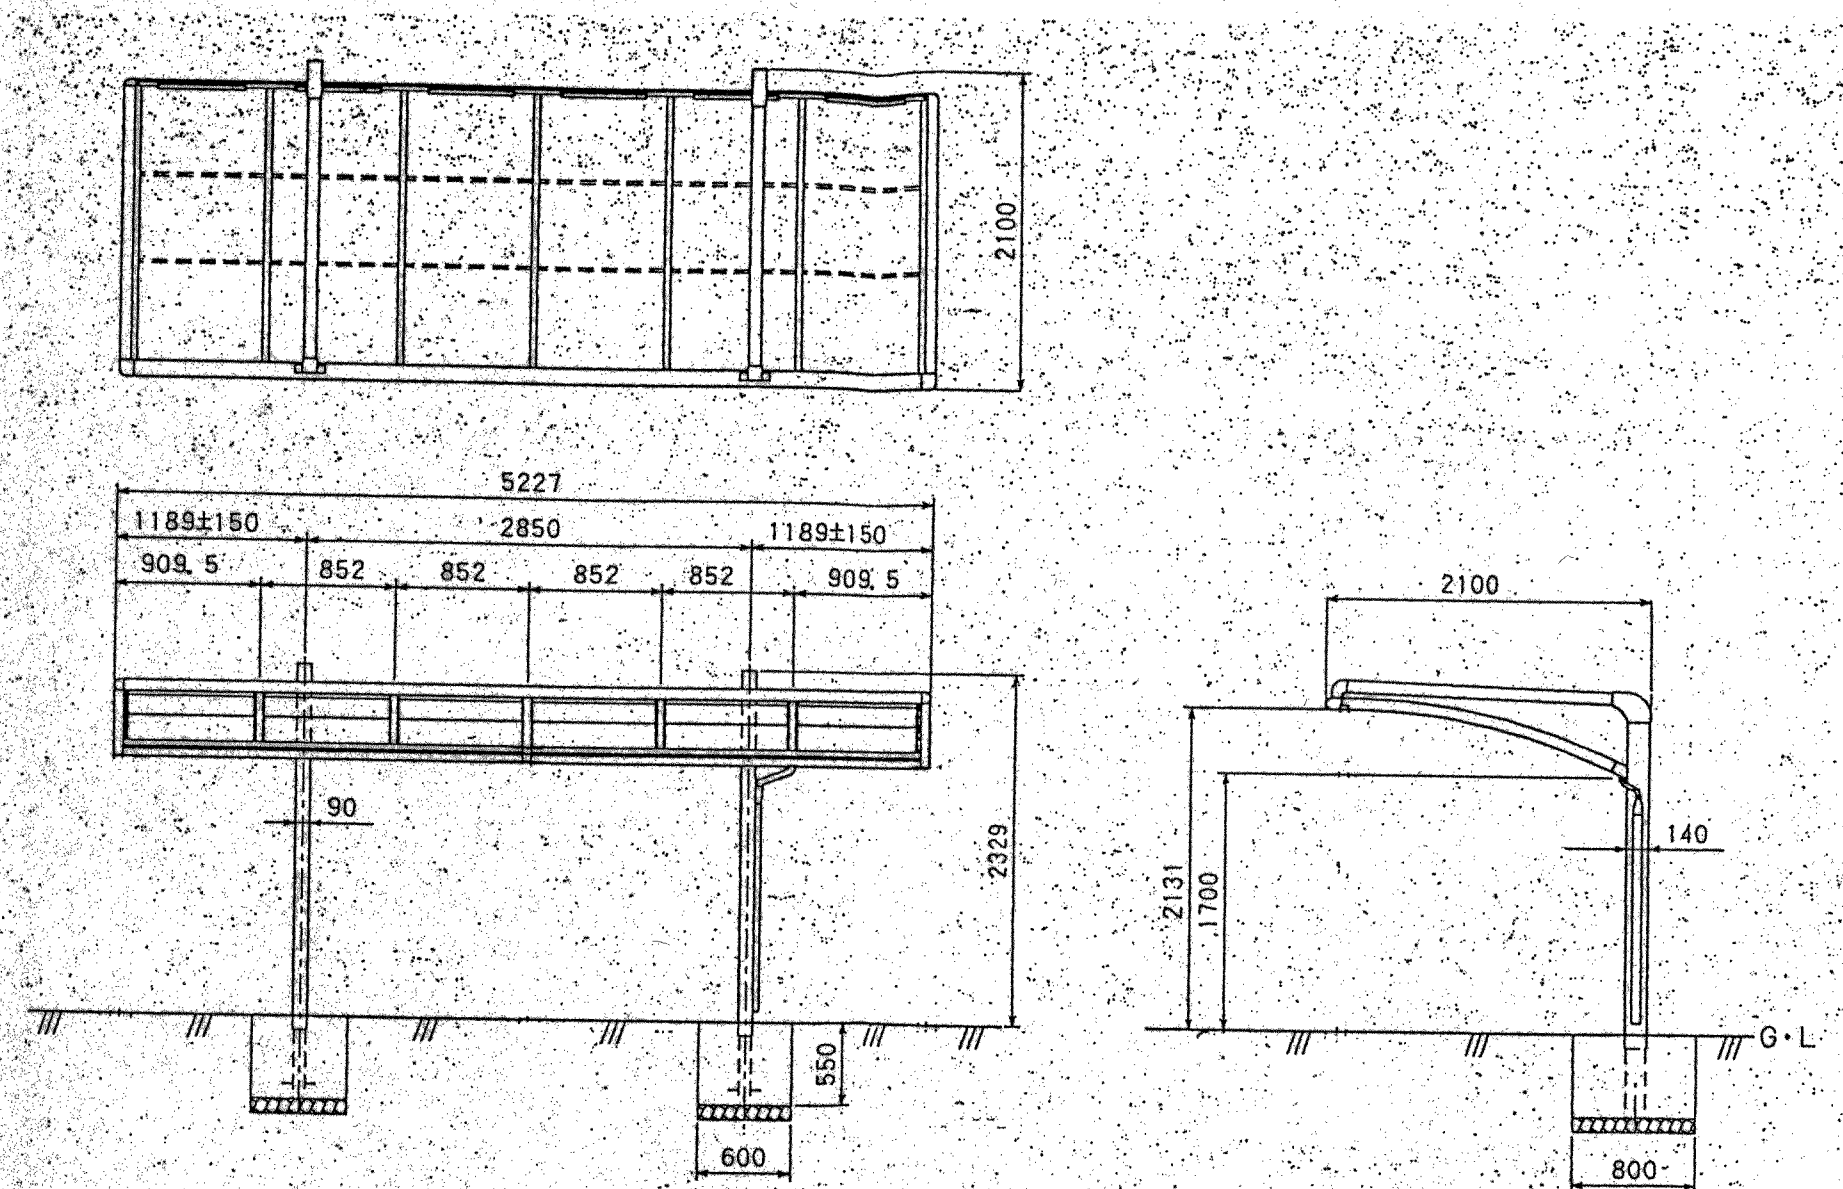

④自転車置き場平面図立面図 S=1:50

工事名	(仮称)別府市民サービスコーナー設置工事 設計図 10/11			
図面名	外構図			縮尺 S=1:50
課長	課代理	係長	設計者	
摂津市都市整備部都市計画課 摂津市三島1丁目1番1号 TEL 06 (383) 1111 都市開発課 () 建築士 () 登録第 号				

