

# 地積測量図

地番 330-1、330-11  
 土地の所在 摂津市昭和園

座標求積表

地番	測点	Xn	Yn	(Xn+1-Xn-1) Yn
330-1	K1	-134437.839	-40451.937	2222712.582339
	K2	-134439.181	-40420.206	-57315.852108
	K3	-134436.421	-40416.027	-990394.741635
	K4	-134414.676	-40406.071	-955482.360937
	K5	-134412.774	-40405.166	-105982.750418
	K6	-134404.567	-40422.426	-331746.850182
	K7	-134404.567	-40422.136	-311290.869336
	K13	-134404.352	-40426.868	-860243.324172
	K12	-134383.288	-40426.050	-863500.428000
	K9	-134382.992	-40435.397	-30164.806162
	K10	-134382.542	-40449.646	50238.460332
	K11	-134384.234	-40449.738	2236749.162186
	估面積			3578.221907
	地積			1789.1109535
	地積			1789.11
	地積			541.20


地番	測点	Xn	Yn	(Xn+1-Xn-1) Yn
330-11	K7	-134404.567	-40422.136	-845428.974440
	K8	-134383.437	-40421.316	-860125.183164
	K12	-134383.288	-40426.050	845510.836750
	K13	-134404.352	-40426.868	860243.324172
	估面積			200.002318
	地積			100.0011590
	地積			100.00
	地積			30.25

座標一覽表


測点名	X	座標	Y	座標
B1	-134443.048	-40459.406		
B2	-134443.607	-40445.999		
B3	-134444.447	-40425.406		
B4	-134442.655	-40416.214		
B5	-134435.011	-40410.440		
B6	-134419.527	-40403.361		
B7	-134408.958	-40398.324		
B8	-134385.872	-40419.529		
B9	-134382.199	-40419.401		

測点名	X	座標	Y	座標
2A444	-134438.964	-40412.254		
2A452	-134367.249	-40482.408		
2A453	-134442.931	-40478.426		
SE0023	-134358.875	-40432.213		
SE0024	-134402.434	-40395.226		
T1	-134418.566	-40402.920		
T2	-134443.483	-40449.071		
T3	-134383.593	-40419.445		
T4	-134366.937	-40376.883		
T5	-134358.269	-40449.497		

測地系	座標系	縮尺係数	測量年月日
世界測地系	VI	0.999920	平成24年1月25日

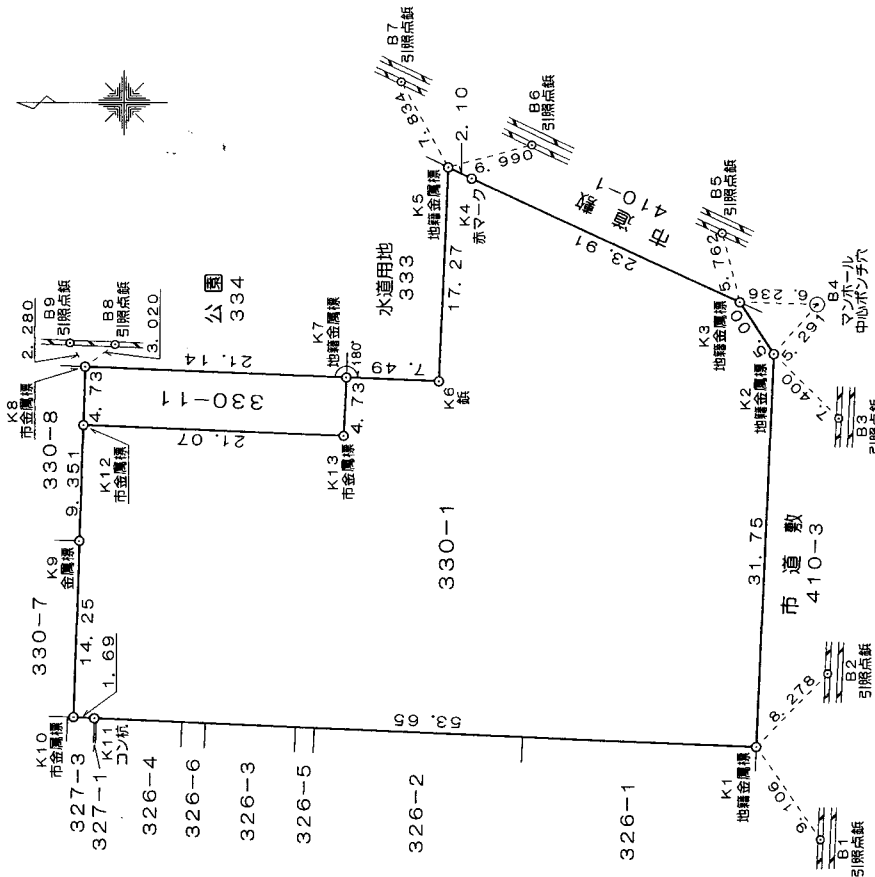

基準点網図

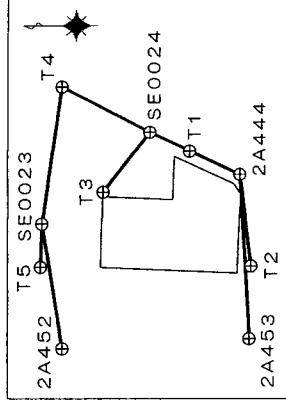

作成者 土地家産調査士 前田 曉 信  
 摂津市三島3丁目1番10号  
 電話(06)6382-9429番  
 申請人 摂津市長 森山 一正  
 縮尺 1/500  
 (平成 24 年 1 月 27 日作成)