


※2023年6月現在の案で、  
詳細は今後、変更になる可能性があります。

# 摂津市立とりかいこども園建替え 説明会資料


令和5年6月  
摂津市教育委員会事務局 次世代育成部 こども教育課

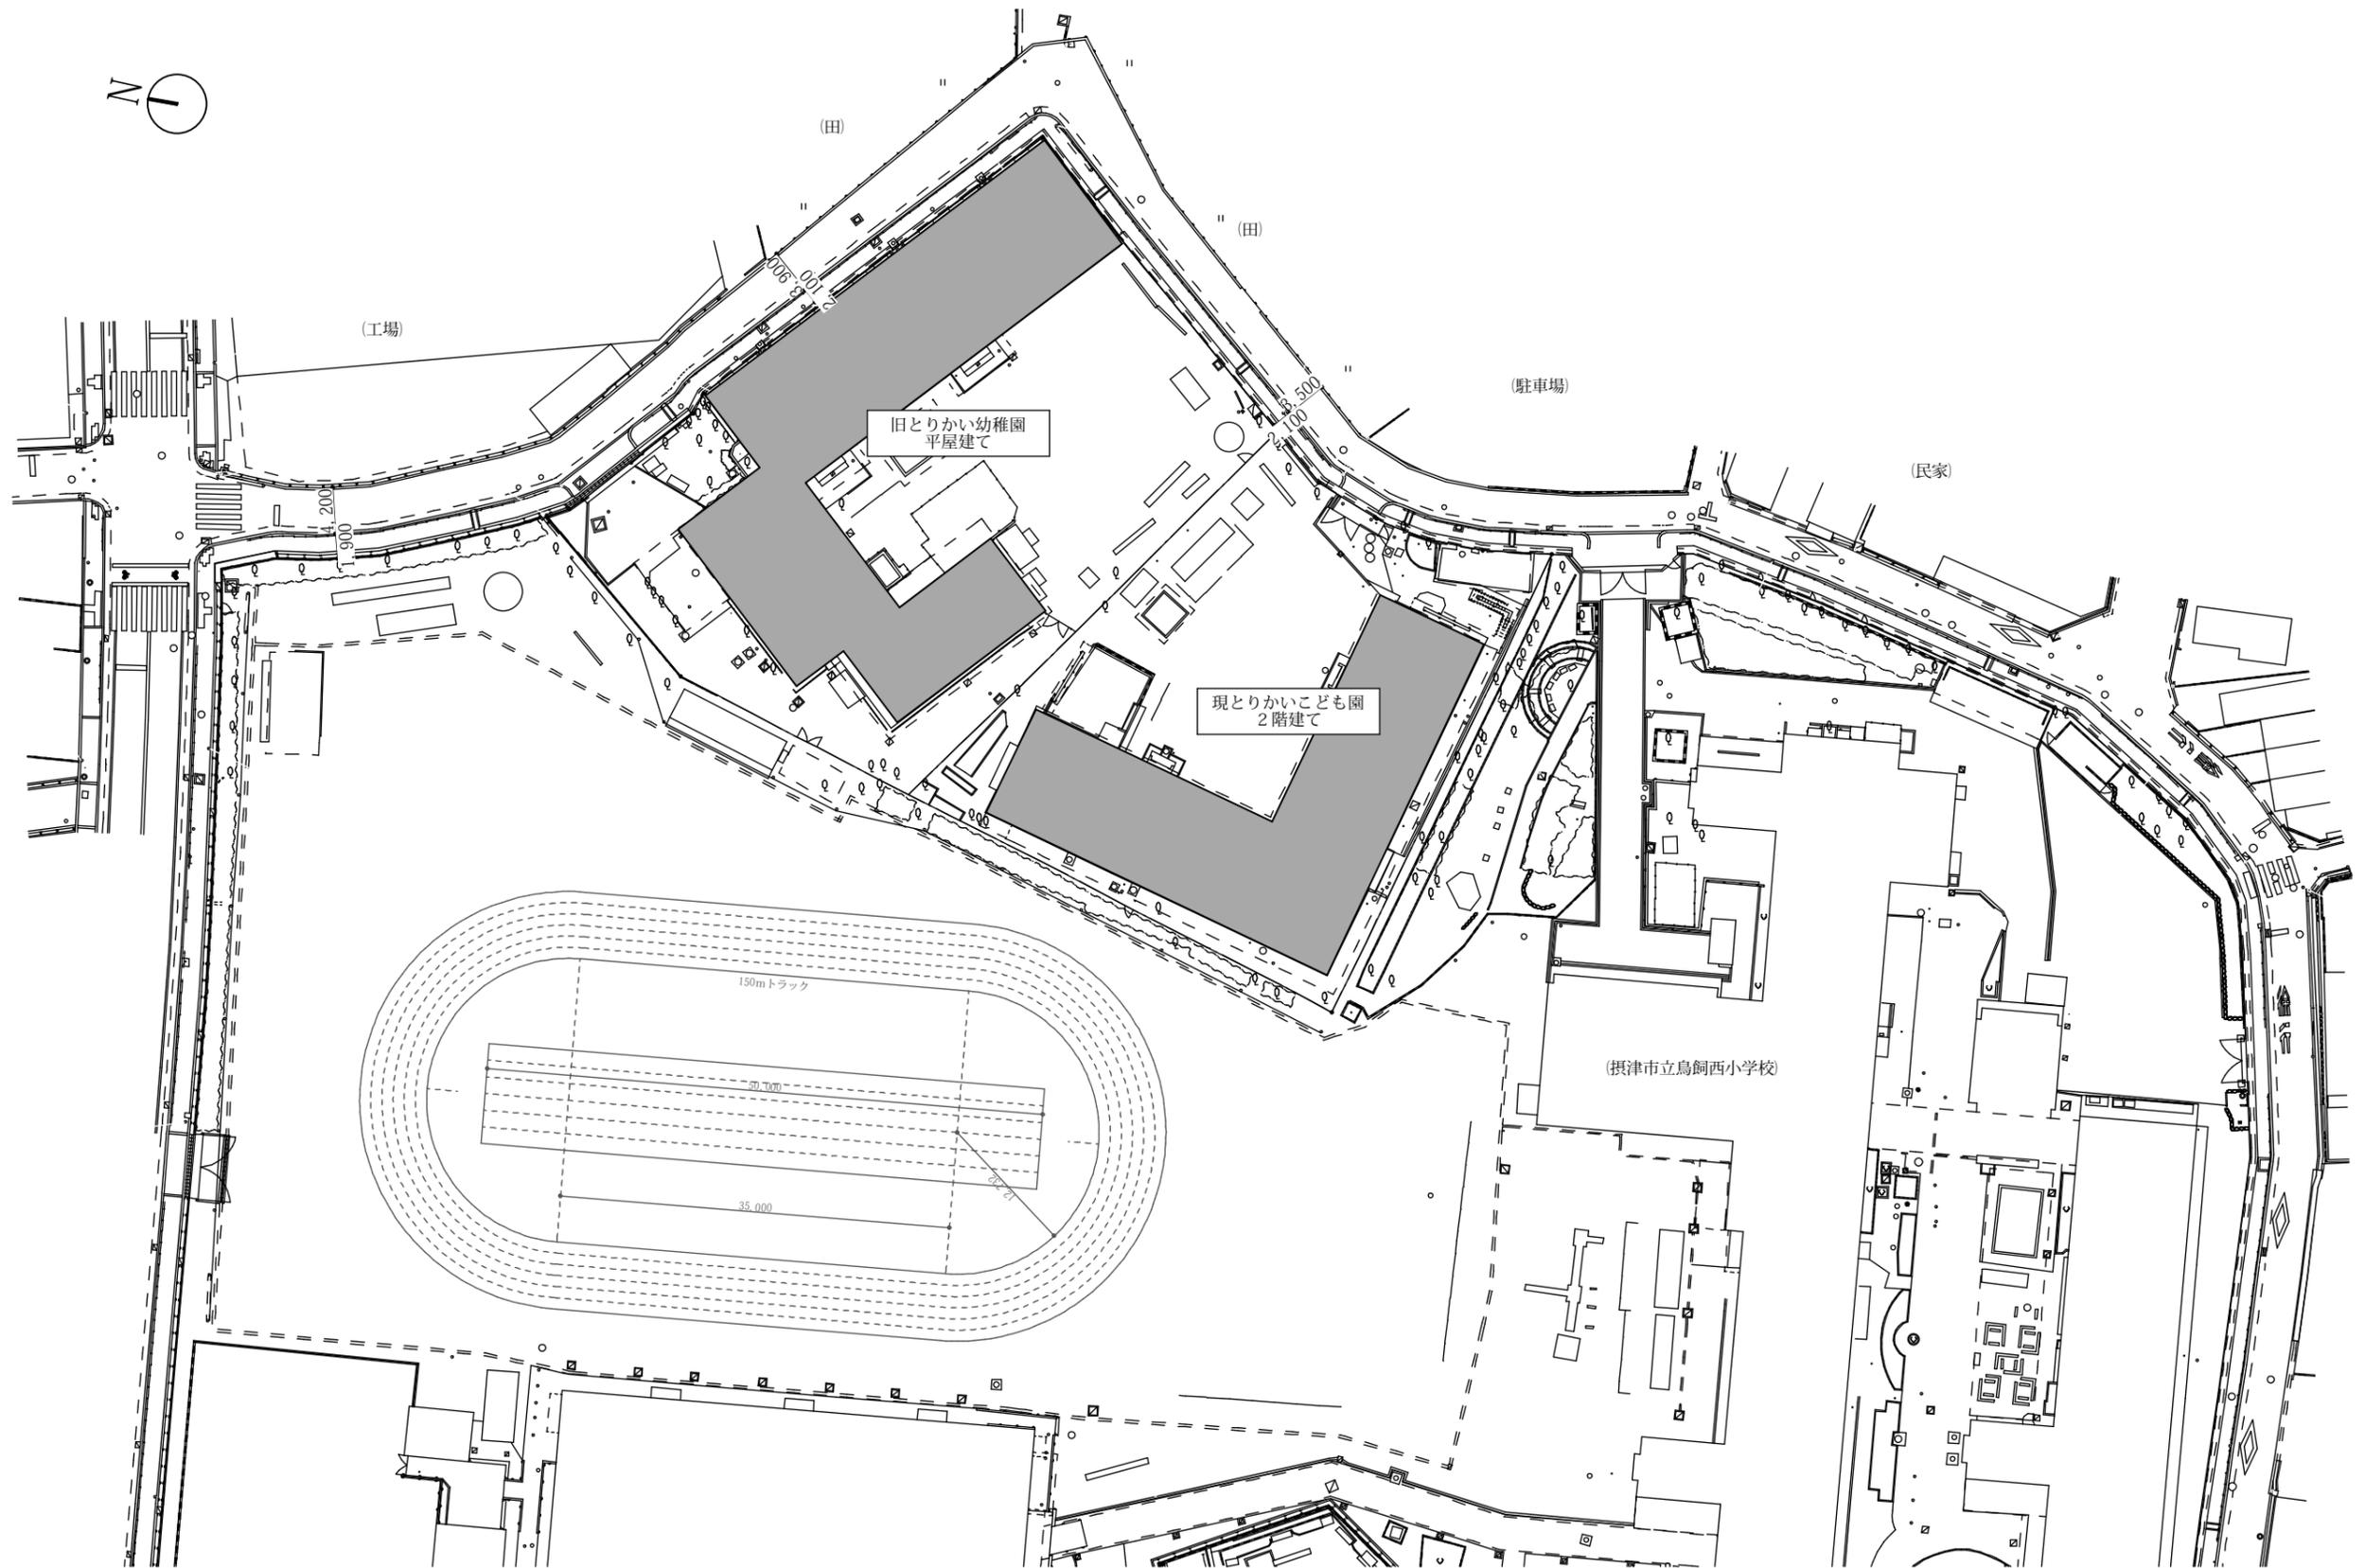

現況図 1:600 (A3)

※2023年6月時点のものであり、今後の状況により変更となる可能性があります。

■ 凡例	
記号	概要
◁	敷地出入口
◀	建物出入口
■	計画レベル (TP±0からのレベル)

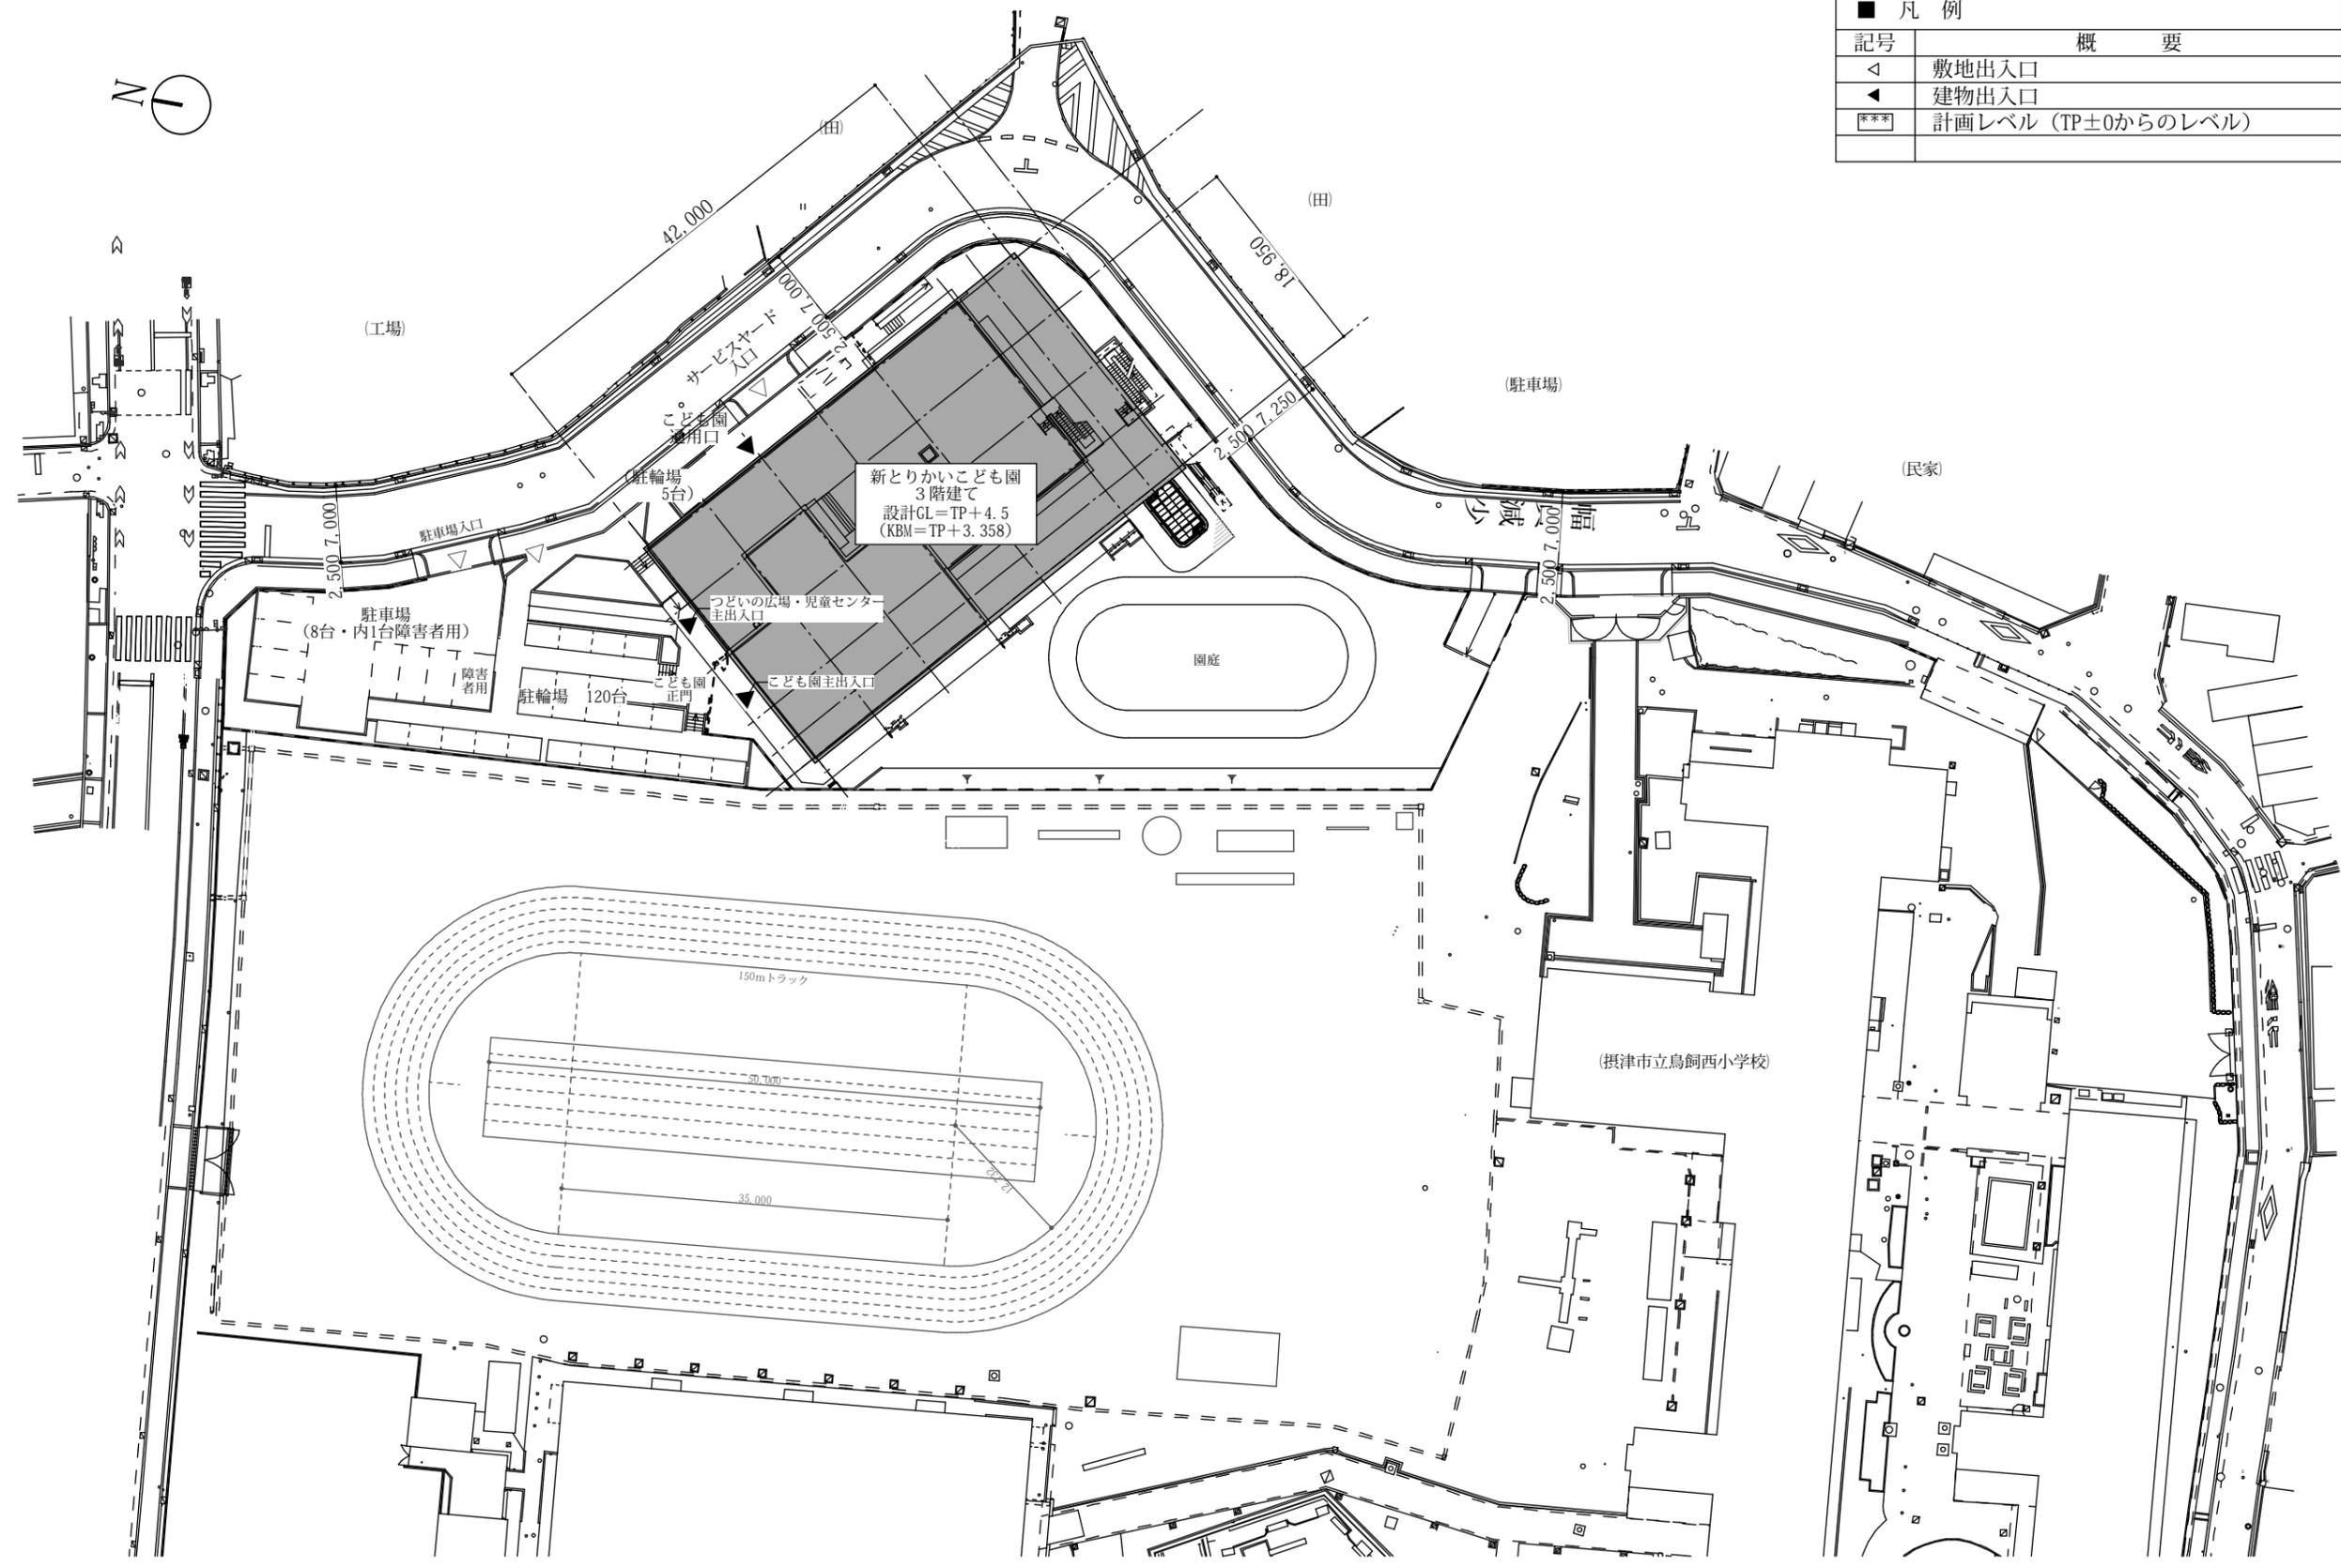

配置図 1:600 (A3)






※2023年6月時点のものであり、今後の状況により変更となる可能性があります。



外観イメージ（案）

	< 解体 > 現とりかいこども園	< 新設 > 新とりかいこども園
敷地面積	1,490.65 m <sup>2</sup>	3,233.600 m <sup>2</sup>
建築面積	566.76 m <sup>2</sup>	1119.55 m <sup>2</sup>
延床面積	798.11 m <sup>2</sup>	2,799.88 m <sup>2</sup>
構造	RC造	RC造、一部S造
階数	2階建て	3階階建て
建物用途	幼保連携型認定こども園	幼保連携型認定こども園 つどいの広場機能、児童センター機能、災害対策用備蓄倉庫をもつ複合施設
園庭の広さ	497.67 m <sup>2</sup>	920.01 m <sup>2</sup>
プール	主材質：RC サイズ：直径3.5m 面積：9.61m <sup>2</sup>	主材質：FRP製 サイズ：3.5m×6.0m 面積：14.7m <sup>2</sup>

※2023年6月時点のものであり、今後の状況により変更となる可能性があります。

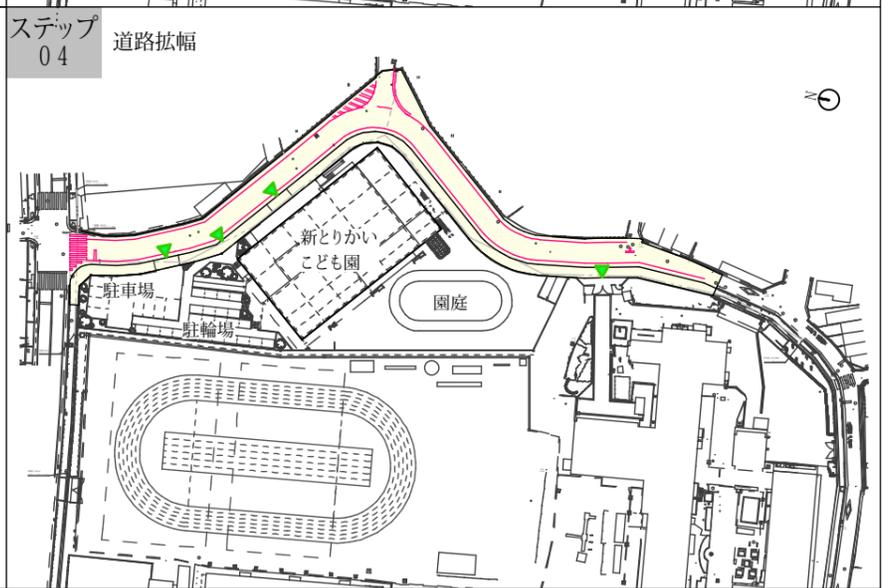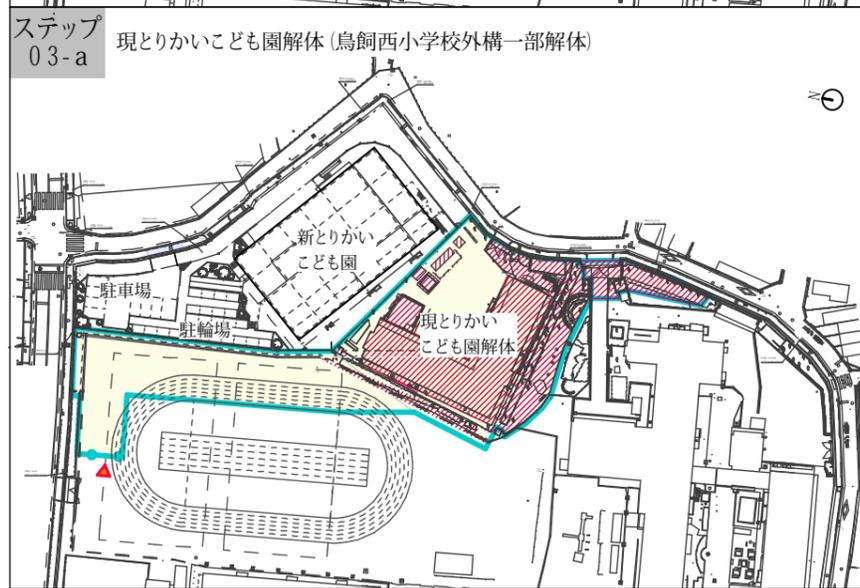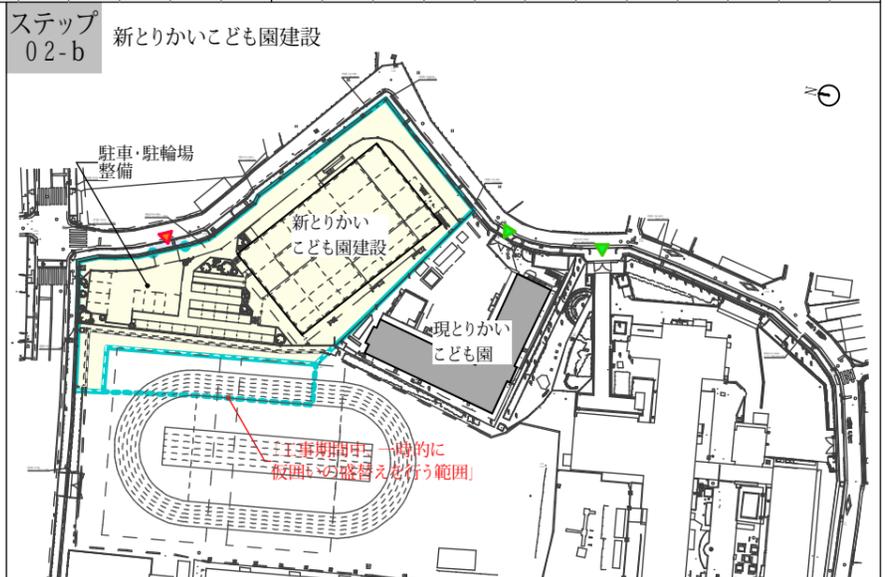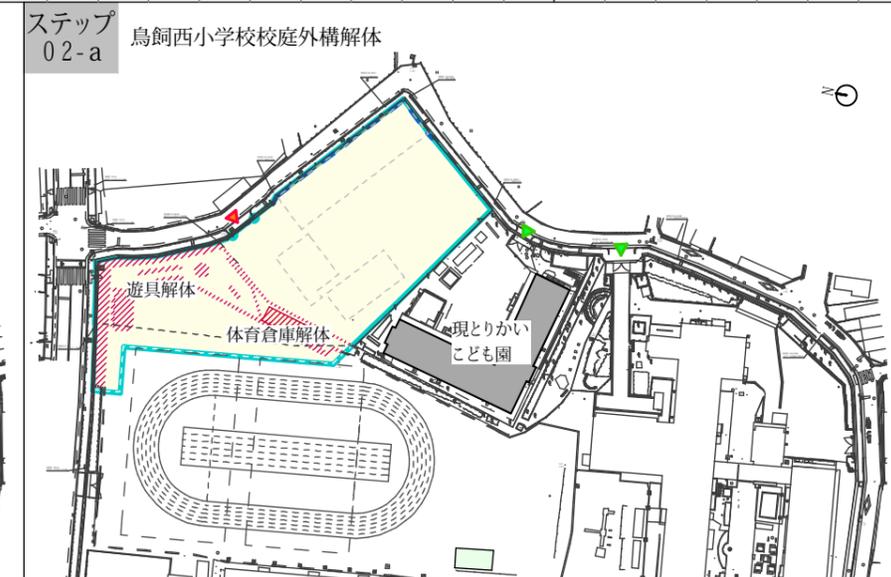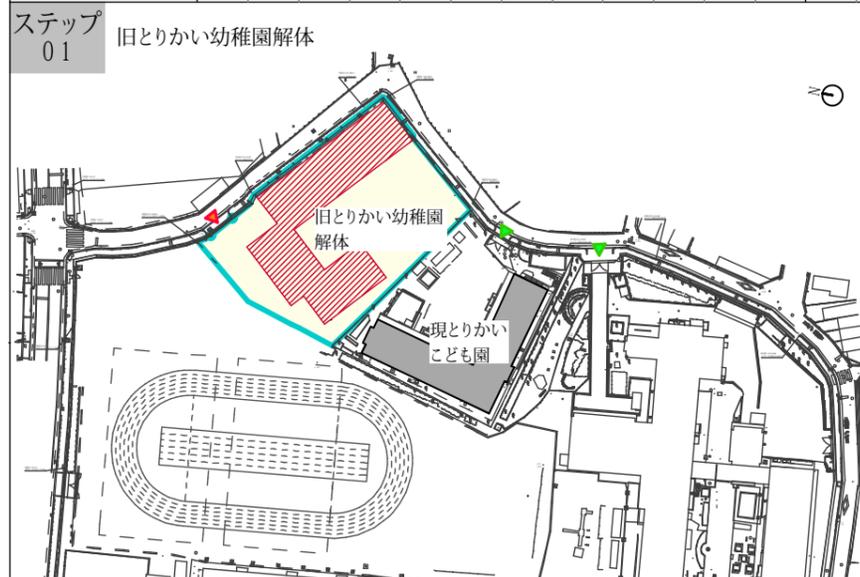

※2023年6月時点のものであり、今後の状況により変更となる可能性があります。