



現況・撤去

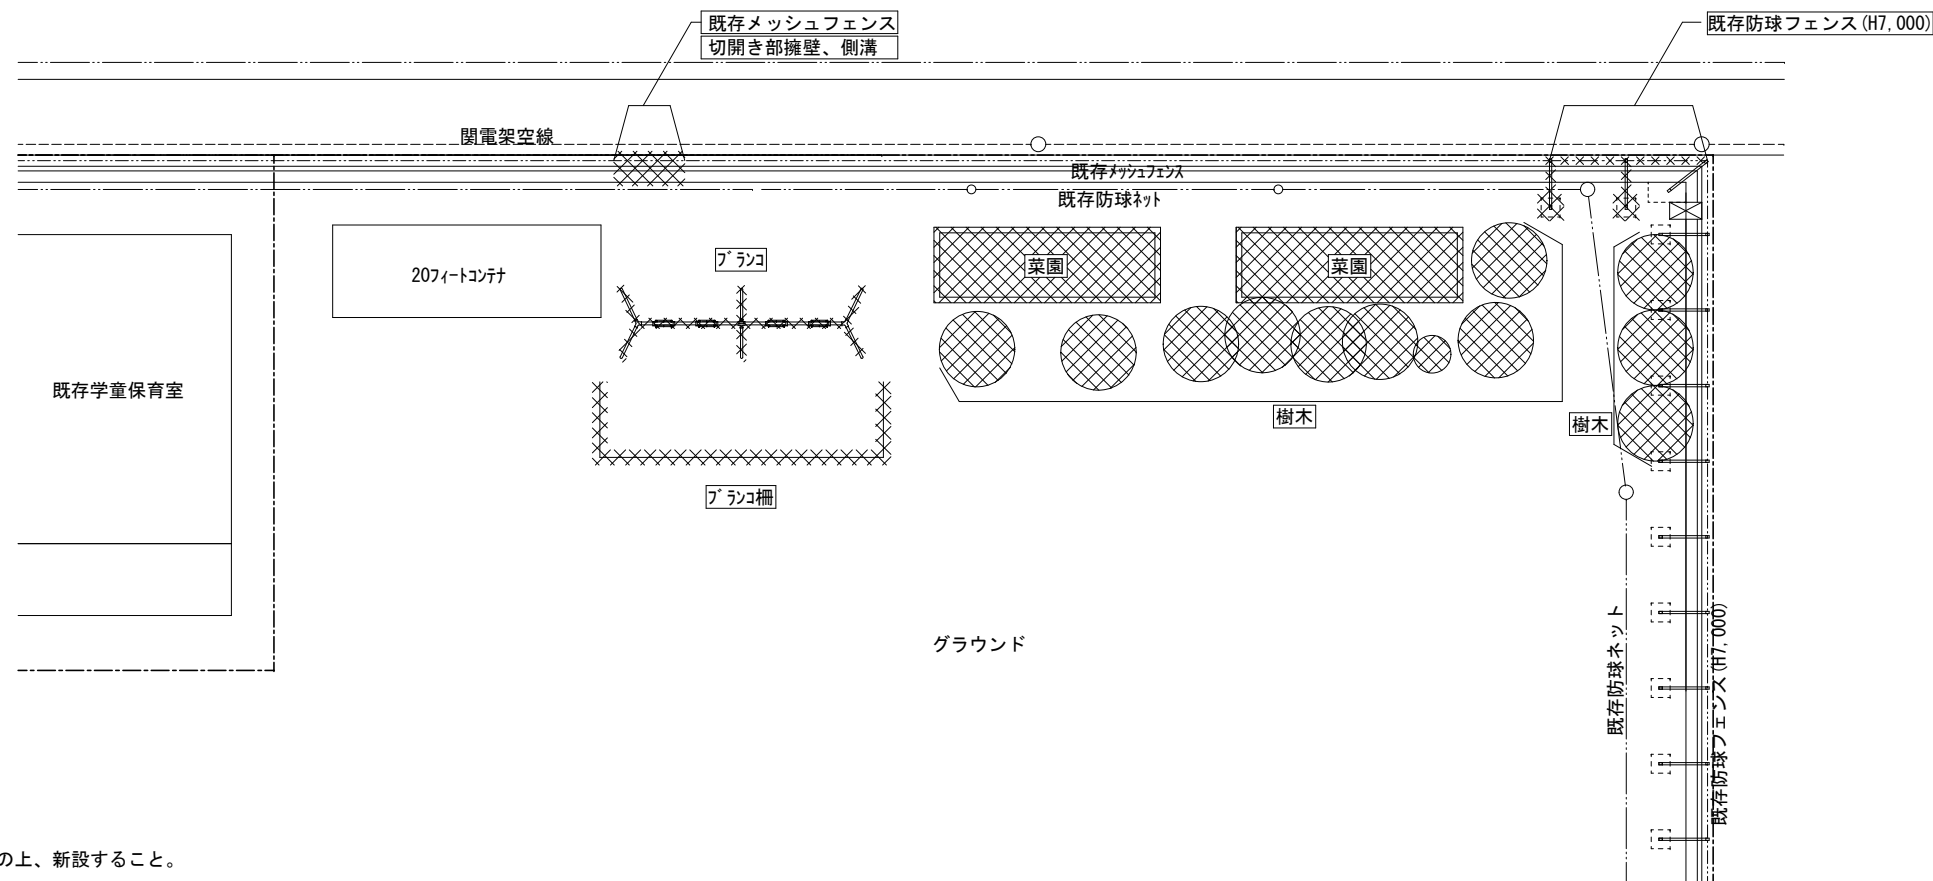


凡例

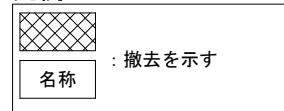


・菜園とブランコについては監督員と設置位置を協議の上、新設すること。

新設

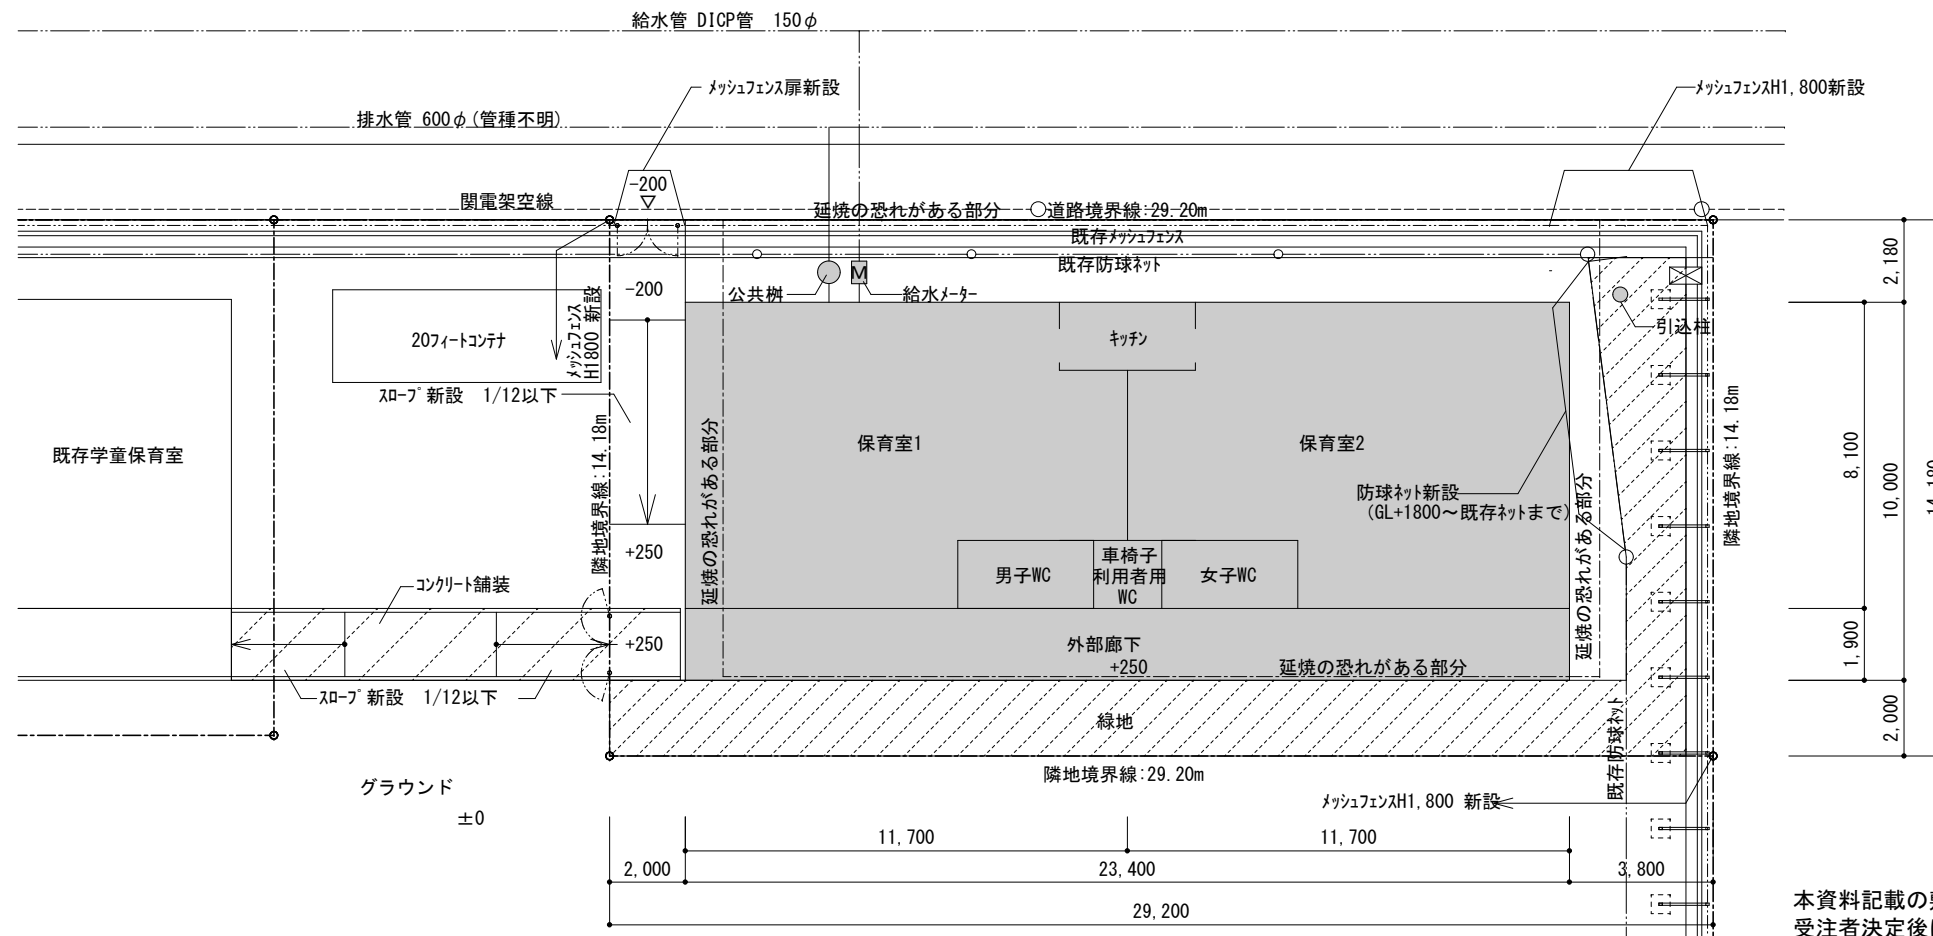

凡例

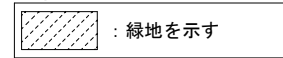

本資料記載の敷地形状、建物形状等についてはあくまで参考とし、受注者決定後に設計内容を協議の上、設計業務を経て決定する。