

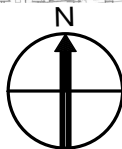
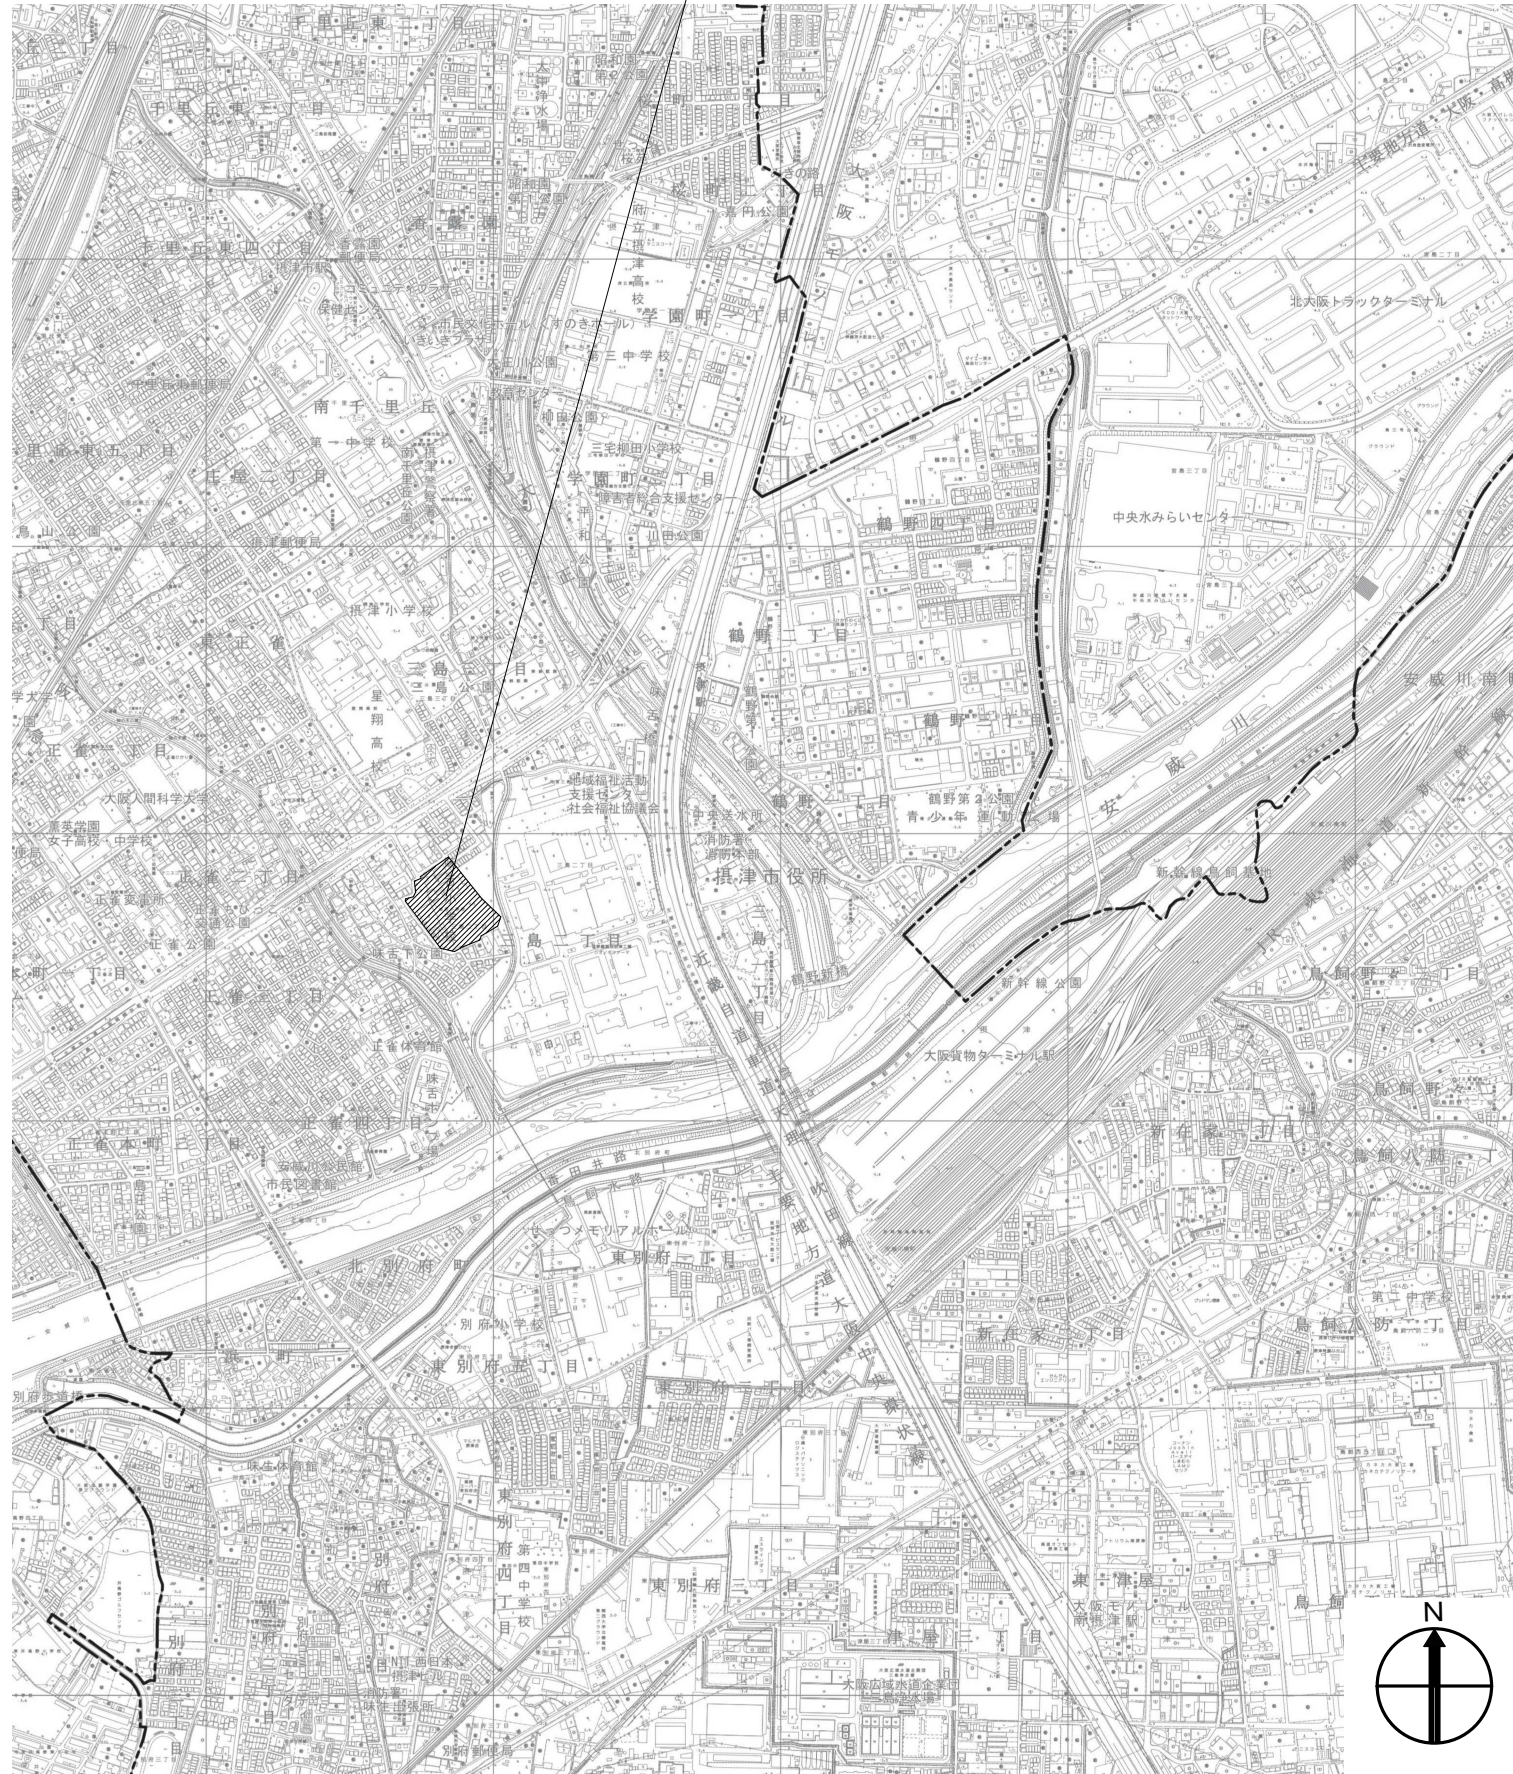


摂津市立味舌小学校
住所：摂津市三島二丁目13番38号

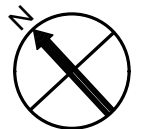

位置図

施設概要
 建物規模：2階建て 4室（1室40人程度利用）
 用途：建築基準法 児童厚生施設
 消防法 15項学童保育
 敷地面積：約407㎡
 建築面積：約241㎡ 建ぺい率：約59.2%
 延べ面積：約404㎡ 容積率：約99.3%
 建物高さ：8m程度

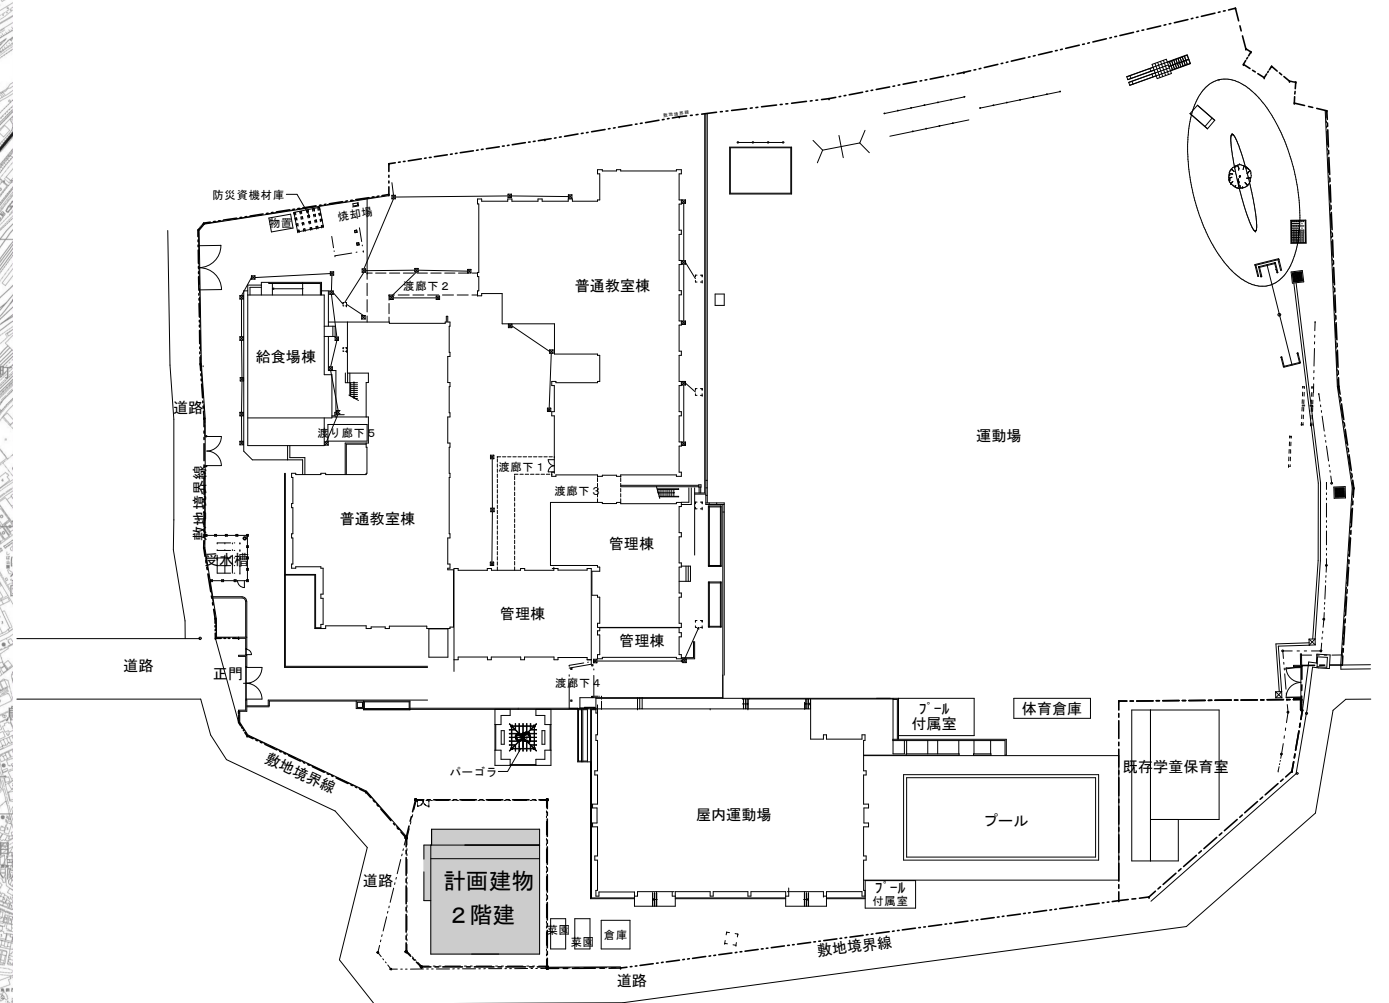

全体配置図 S=1/1,000

本資料記載の敷地形状、建物形状等についてはあくまで参考とし、
受注者決定後に設計内容を協議の上、設計業務を経て決定する。