




現況・撤去

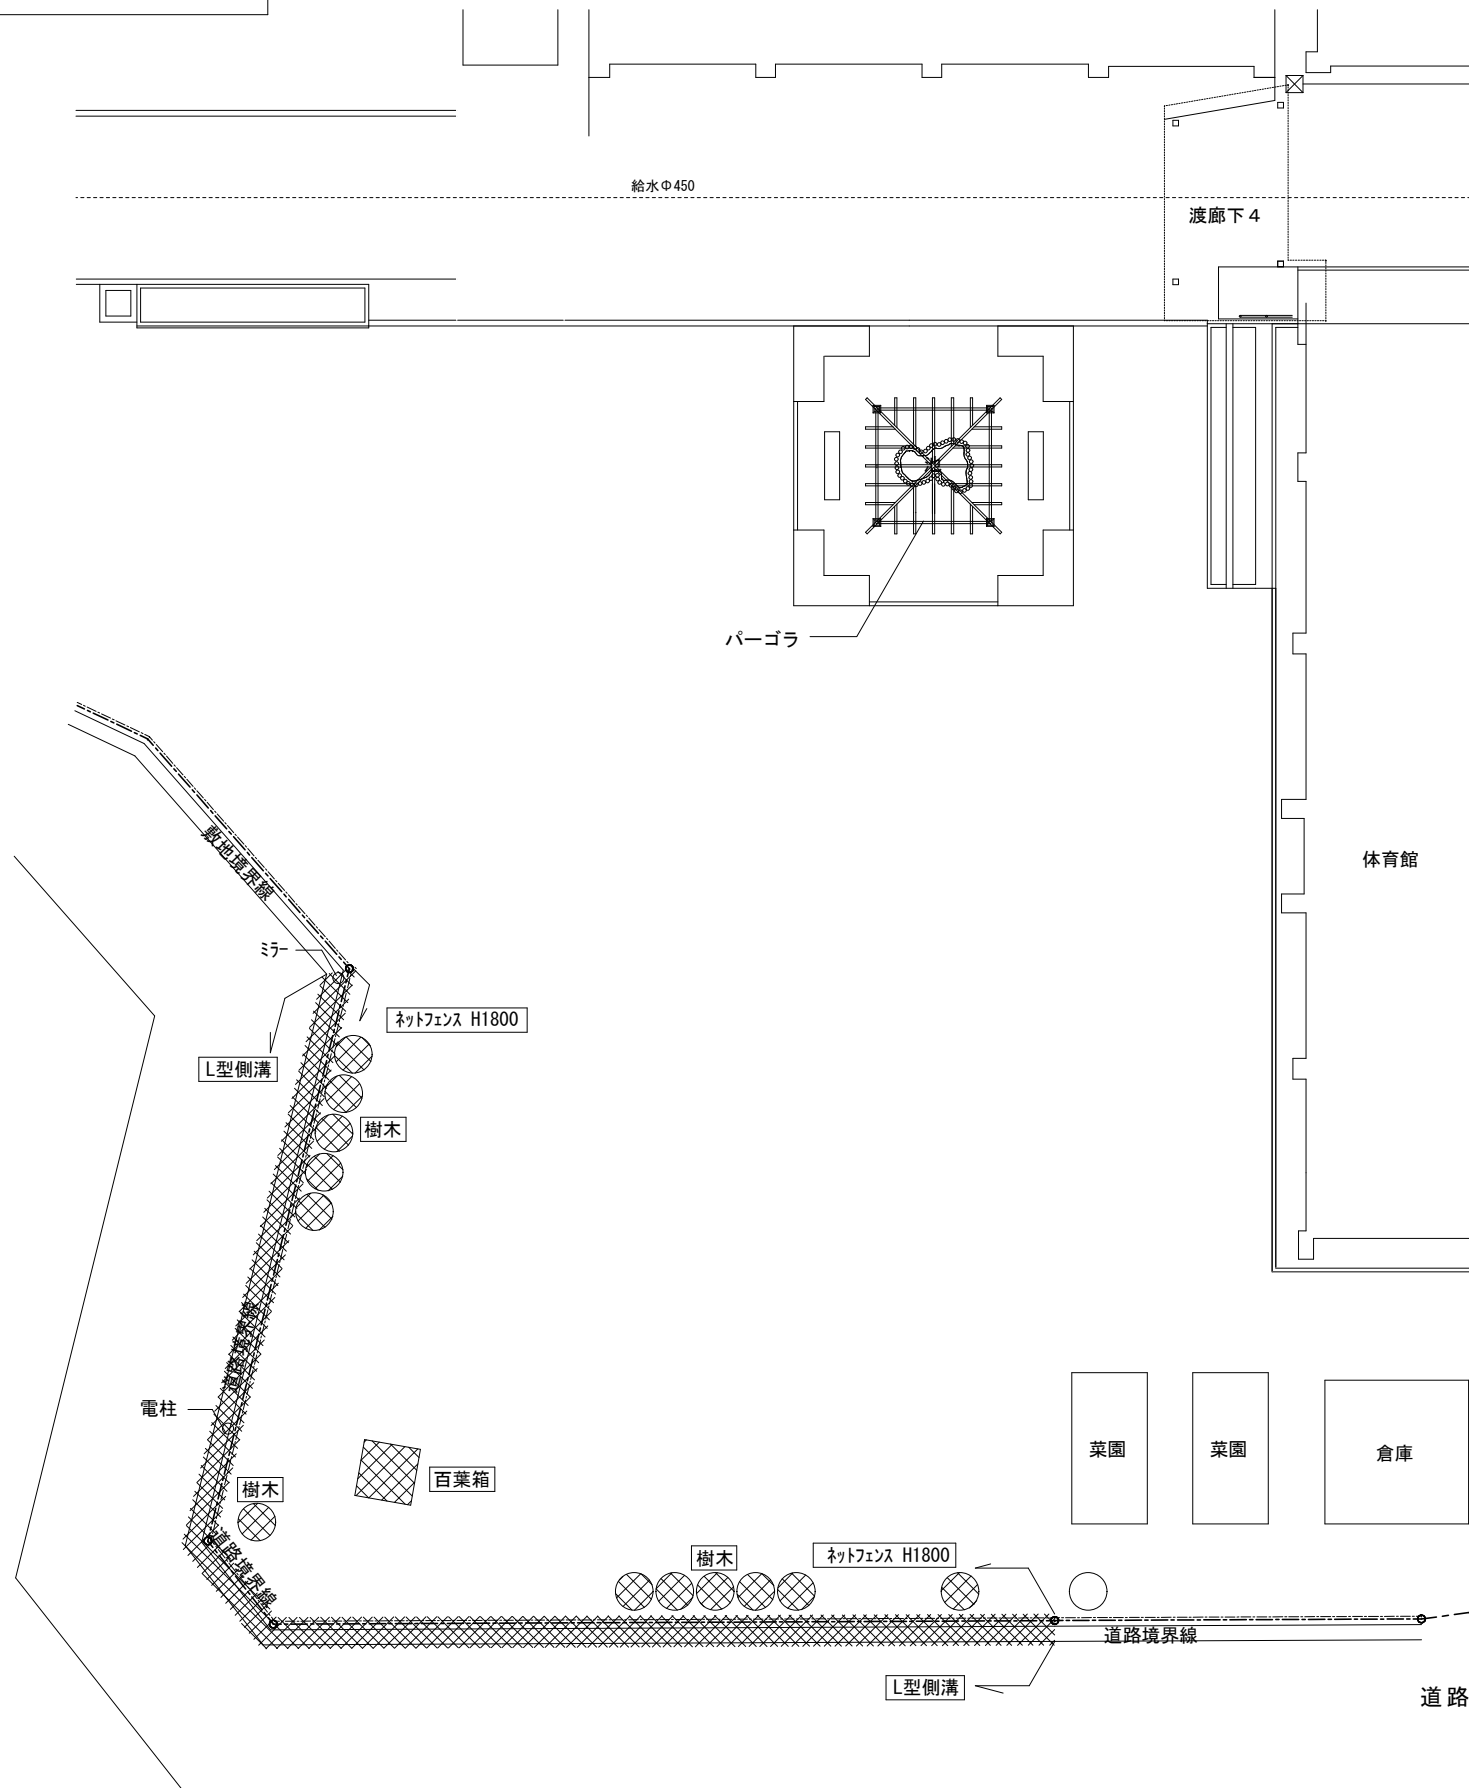


凡例
 : 撤去を示す
 名称

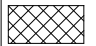

新設

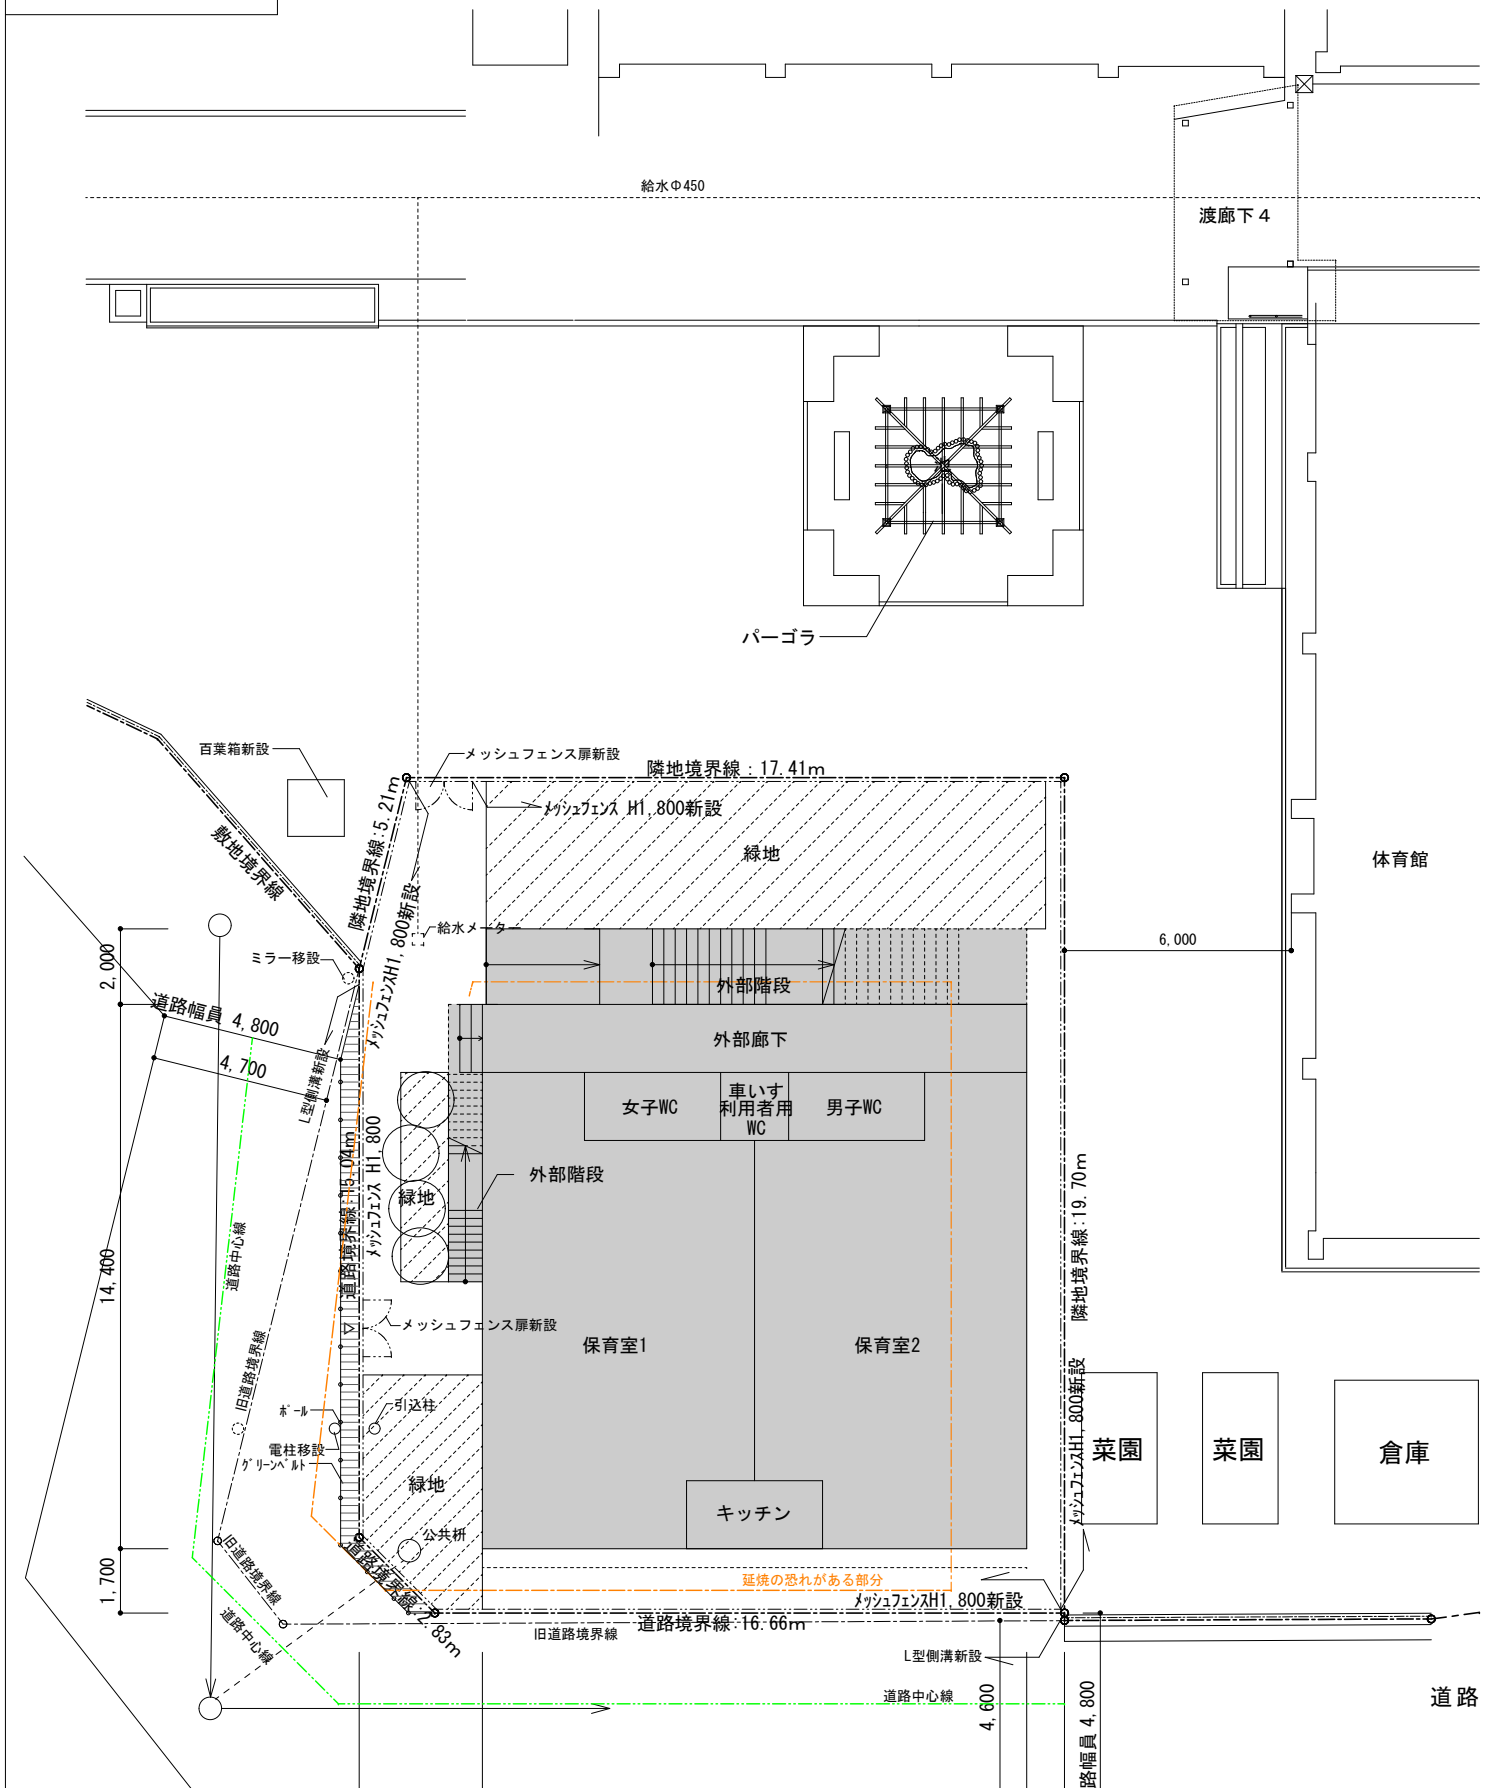

凡例
 : 緑地を示す

- ・道路の舗装撤去・復旧範囲については摂津市開発協議基準に則り道路管理課と協議の上決定する。
 - ・百葉箱移設位置については監督員と協議の上、決定する。
 - ・道路のグリーンベルト範囲については監督員と協議の上、決定する。
- 本資料記載の敷地形状、建物形状等についてはあくまで参考とし、受注者決定後に設計内容を協議の上、設計業務を経て決定する。