

令和 7 年第 3 回 摂津市議会定例会

議案参考資料

令和 7 年 10 月 8 日 提出

摂 津 市

健全化判断比率及び資金不足比率の概要

健全化判断比率

健全化判断比率とは、実質赤字比率、連結実質赤字比率、実質公債費比率及び将来負担比率の総称であり、健全化判断比率のいずれかが早期健全化基準以上となった場合は、財政健全化計画を策定し、財政の健全化に取り組まなければなりません。また、健全化判断比率のうち将来負担比率を除く3つの比率が財政再生基準以上となった場合は、財政再生計画を策定し、財政再生に取り組まなければなりません。

実質赤字比率

一般会計等（本市の場合、一般会計及びパートタイマー等退職金共済特別会計）の実質赤字額の標準財政規模に対する割合を表し、次の算式により算出します。この比率により、フロー面から一般会計等の財政状況（悪化度合い）を判断します。

$$\text{実質赤字比率} = \frac{\text{一般会計等の実質赤字額}}{\text{標準財政規模}}$$

実質赤字額：繰上充用額（実質収支の赤字額）＋支払繰延額＋事業繰越額

標準財政規模：その地方公共団体が通常の状態であれば、その年度に収入が見込まれる一般財源の規模（臨時財政対策債発行可能額を含む。）

連結実質赤字比率

財産区財産特別会計を除く全ての会計の連結実質赤字額の標準財政規模に対する割合を表し、次の算式により算出します。この比率により、フロー面から市全体の財政状況（悪化度合い）を判断します。

$$\text{連結実質赤字比率} = \frac{\text{連結実質赤字額}}{\text{標準財政規模}}$$

連結実質赤字額：公営企業会計（本市の場合、水道事業会計及び下水道事業会計）以外の会計の実質赤字額と公営企業会計の資金不足額の合計額から、公営企業会計以外の会計の実質黒字額と公営企業会計の資金剰余額の合計額を控除した額

実質公債費比率

一般会計等にかかる元利償還金と準元利償還金の合計額の標準財政規模を基本とする額に対する割合を表し、次の算式により算出します。公債費は、過去の借金に起因する経費であり、財政状況に応じて削減するということが困難であることから、多額の公債費は財政状況の硬直化を招きます。そのため、この比率により、公債費に特化して、フロー面から一般会計等の財政状況を判断します。

$$\text{実質公債費比率} = \frac{\begin{array}{l} (\text{元利償還金} + \text{準元利償還金}) - \\ (\text{特定財源} + \text{元利償還金} \cdot \text{準元利償還金にかかる基準財政需要額算入額}) \\ (\text{3か年平均}) \end{array}}{\text{標準財政規模} - \text{元利償還金} \cdot \text{準元利償還金にかかる基準財政需要額算入額}}$$

準元利償還金：債務負担行為に基づく支出のうち公債費に準ずるものや一般会計から公営企業会計への繰出金のうち公営企業会計にかかる元利償還金の財源となったもの

元利償還金・準元利償還金にかかる基準財政需要額算入額：

元利償還金・準元利償還金に要する経費として普通交付税算定の際、基準財政需要額に算入された額（普通交付税で財源保障された額）

将来負担比率

地方債現在高、退職手当支給予定額や債務負担行為に基づく支出予定額などの合計額の標準財政規模を基本とする額に対する割合を表し、次の算式により算出します。地方債現在高だけではなく負債に準ずるものを広く捉え、ストック面から一般会計等の財政状況(将来財政を圧迫する可能性)を判断します。

$$\text{将来負担比率} = \frac{\text{将来負担額} - (\text{充当可能基金額} + \text{特定財源見込額} + \text{地方債現在高等に係る基準財政需要額算入見込額})}{\text{標準財政規模} - \text{元利償還金} \cdot \text{準元利償還金にかかる基準財政需要額算入額}}$$

将来負担額：ア. 一般会計等の当該年度の前年度末における地方債現在高
 イ. 債務負担行為に基づく支出予定額（公債費に準ずるもの）
 ウ. 加入している組合等の地方債の元金償還に充てる一般会計等からの負担等見込額
 エ. 一般会計等以外の会計の地方債の元金償還に充てる一般会計等からの繰入見込額
 オ. 一般会計等で負担する退職手当支給予定額
 カ. 土地開発公社など市が出資している法人の負債の額のうち一般会計等の負担見込額
 キ. 連結実質赤字額
 ク. 組合等の連結実質赤字額相当額のうち一般会計等の負担見込額

充当可能基金額：アからカまでの償還額等に充てることができる基金の前年度末現在高

資金不足比率

公営企業会計（本市の場合、水道事業会計及び下水道事業会計）ごとの資金の不足額の事業の規模に対する割合を表し、次の算式により算出します。この比率により、公営企業会計ごとの経営状況(悪化の度合い)を判断します。

$$\text{資金不足比率} = \frac{\text{資金の不足額}}{\text{事業の規模}}$$

資金の不足額：・流動負債(※1)＋建設改良費等以外に充当した地方債現在高－流動資産(※2)
 － 解消可能資金不足額

※1 流動負債の額－控除企業債等－控除未払金等－控除額－PFI 建設事業費等

※2 流動資産の額－控除財源－控除額

・ 解消可能資金不足額

事業の性質上、事業開始後一定期間に構造的に資金の不足額が生じる等の事情がある場合において、資金の不足額から控除する一定の額

事業の規模：営業収益の額－受託工事収益の額

- 1 工 事 名 摂津市立三宅柳田小学校外壁等改修工事
- 2 工 事 場 所 摂津市立三宅柳田小学校（摂津市学園町二丁目 9 番 1 号）
- 3 工 期 議会議決日の翌日から
令和 8 年 9 月 3 0 日まで
- 4 工 事 の 内 容 建築工事 一式
 （１）一期工事（令和 7 年度）
 工事場所：屋内運動場、プール棟、渡り廊下
 防水改修、外壁改修、建具改修、塗装改修、設備改修
 （２）二期工事（令和 8 年度）
 工事場所：校舎、多目的ホール棟
 防水改修、外壁改修、外構改修、内装改修、建具改修、塗装改修、設備改修

5 入 札 状 況

入 札 金 額 (税 抜 き)	業 者 名	備 考
－	株式会社日生建設	無効※ 1
226,504,000 円	福島興業株式会社	
226,500,000 円	五和建設工業株式会社	失格※ 2
226,504,000 円	アーマライニングス関西株式会社	落札※ 3
226,500,000 円	株式会社川崎建設	失格※ 2
225,000,000 円	株式会社森上工務店	失格※ 2
－	株式会社マイスター	無効※ 4

※ 1 工事費内訳書が同封されていない入札書を提出したため


※ 2 最低制限価格を下回ったため

※ 3 くじ引きによる決定

※ 4 入札金額その他の記載事項が明らかでない入札書を提出したため


工事名	摂津市立三宅柳田小学校外壁等改修工事
工事概要	1. 防水改修工事：校舎1棟、2棟、3棟、多目的ホール4棟、屋内運動場6棟、プール棟(更衣室棟、便所・倉庫棟) 2. 外壁改修工事：校舎1棟、2棟、3棟、11棟、多目的ホール4棟、屋内運動場6棟、プール棟(更衣室棟、便所・倉庫棟) 3. 外構改修工事：校舎1棟、2棟、3棟、11棟、多目的ホール4棟まわり 犬走り改修 4. 内装改修工事：校舎1棟、2棟、3棟、天井漏水箇所 ボード撤去新設工事、掲示板撤去新設工事 5. 建具改修工事：校舎1棟、2棟、3棟、多目的ホール4棟、屋内運動場6棟、プール棟(更衣室棟、便所・倉庫棟)鋼製建具塗替、網戸新設 6. 塗装改修工事：校舎1棟、屋上高架水槽架台、11棟：金属屋根、4棟：金属屋根 渡り廊下(金属屋根・鉄骨躯体)塗装塗替改修工事 7. 上記に伴う設備改修工事
工事名	摂津市立三宅柳田小学校外壁等改修工事
工事概要	1




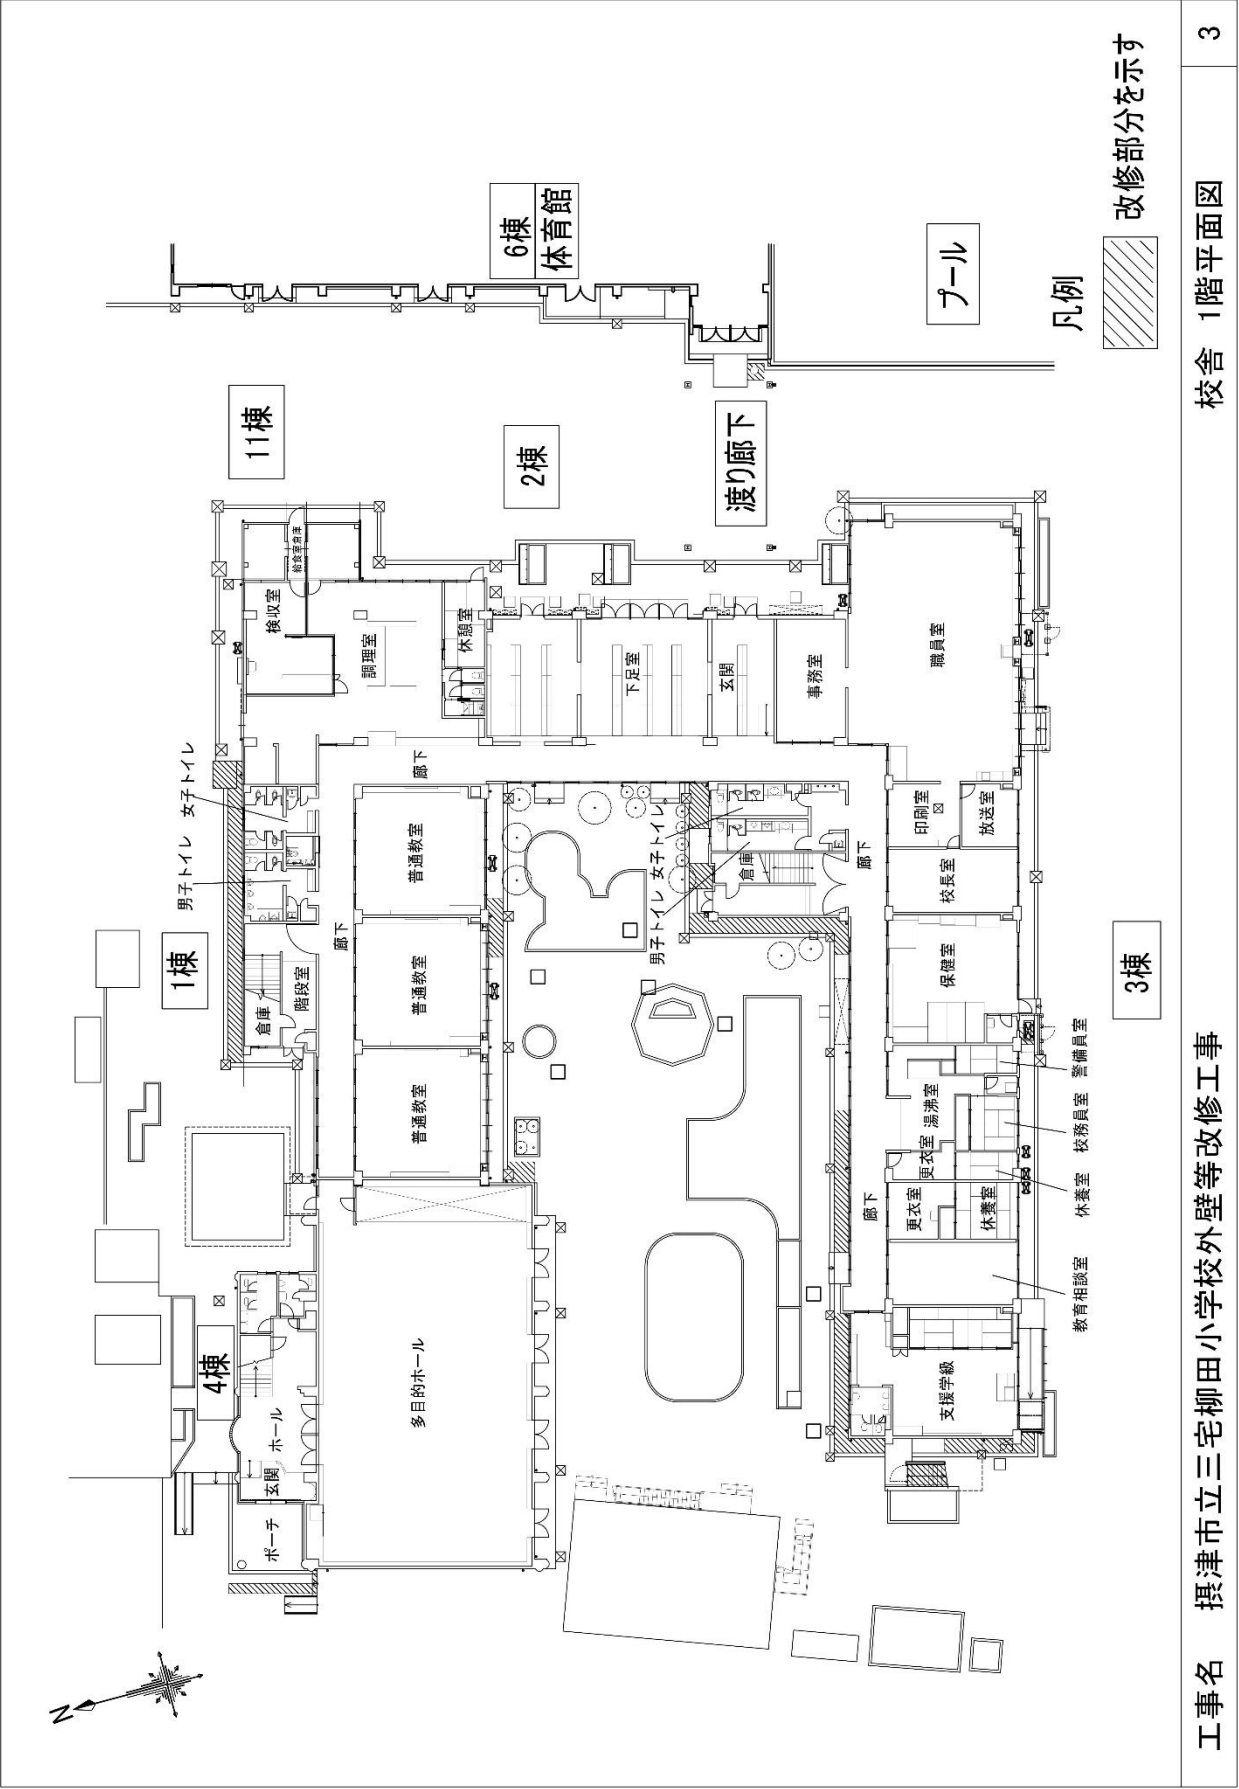



工事名 摂津市立三宅柳田小学校校外壁等改修工事


校舎 1階平面図

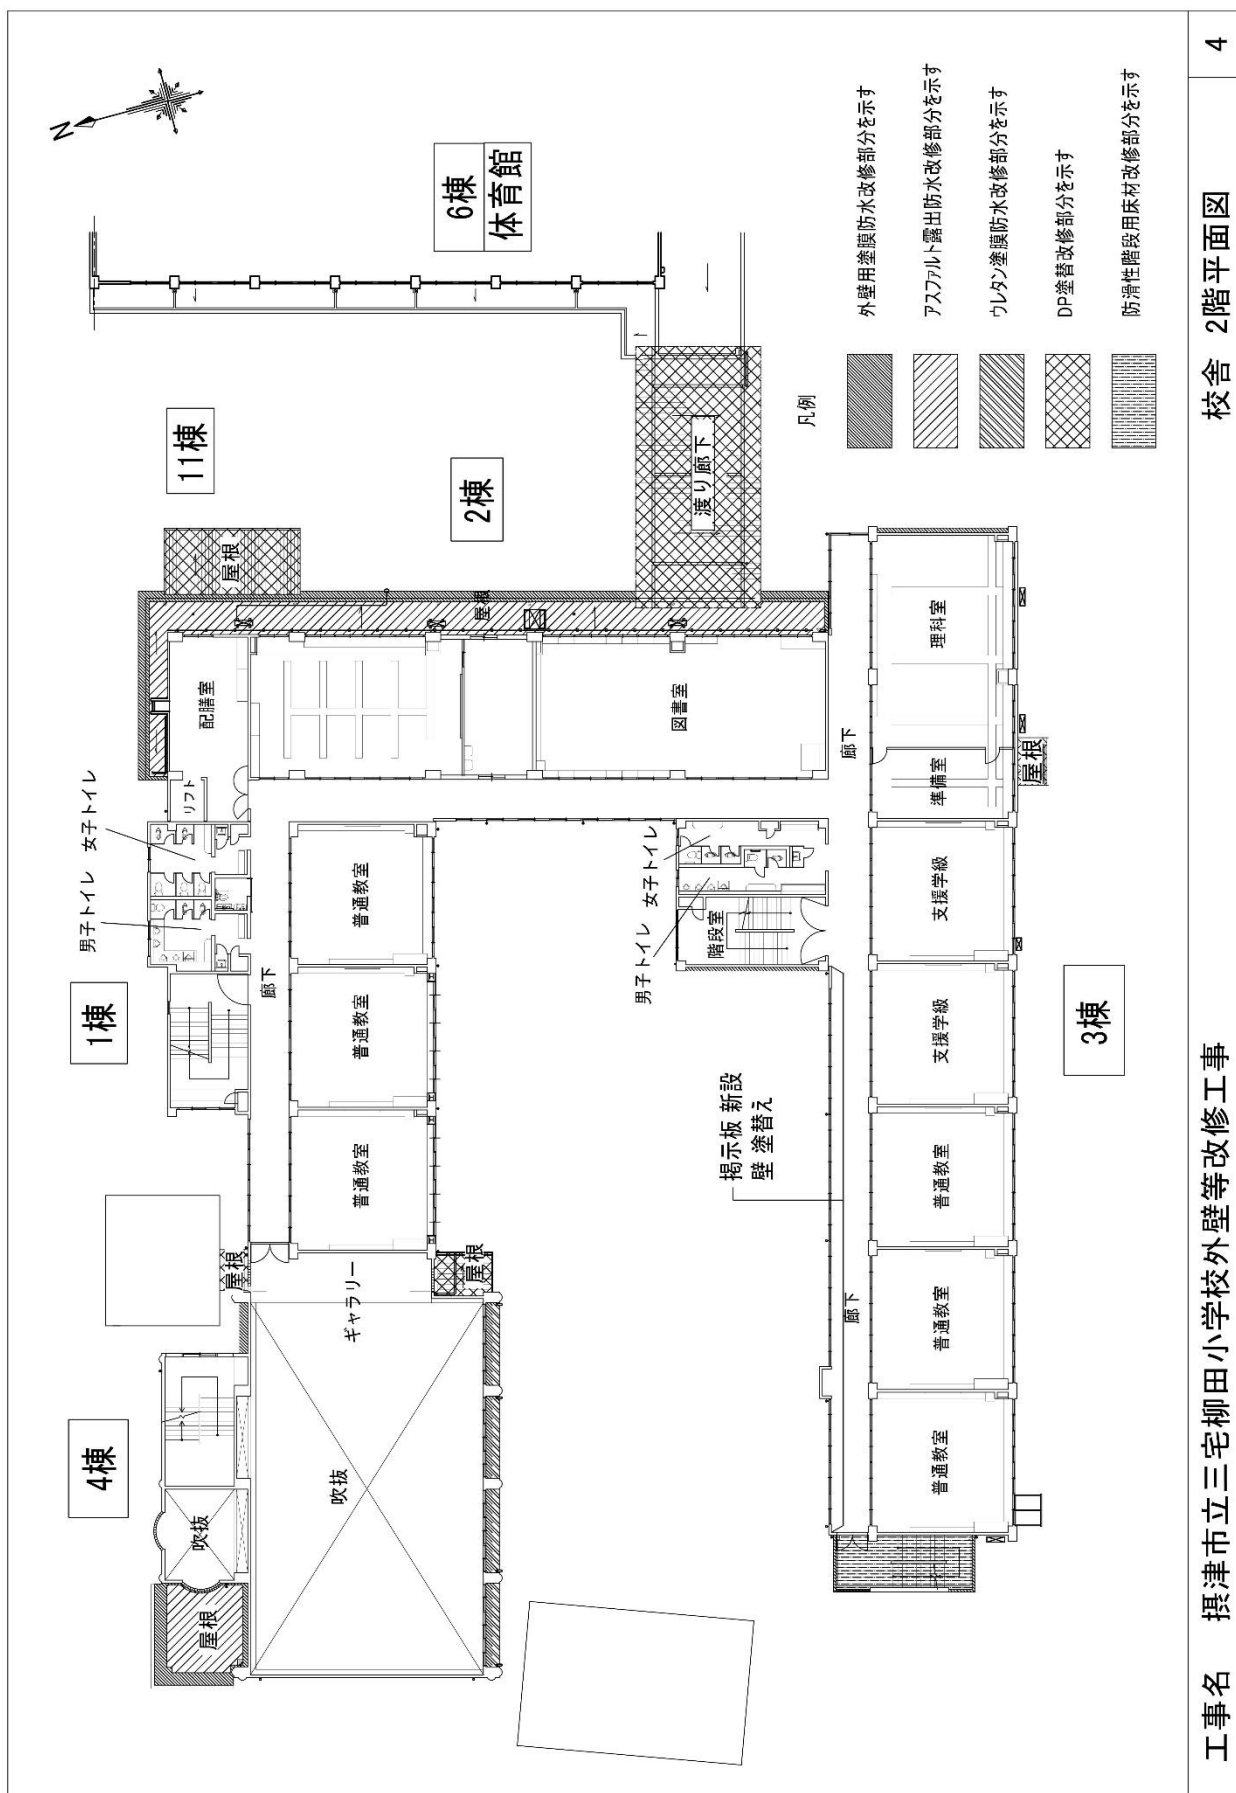



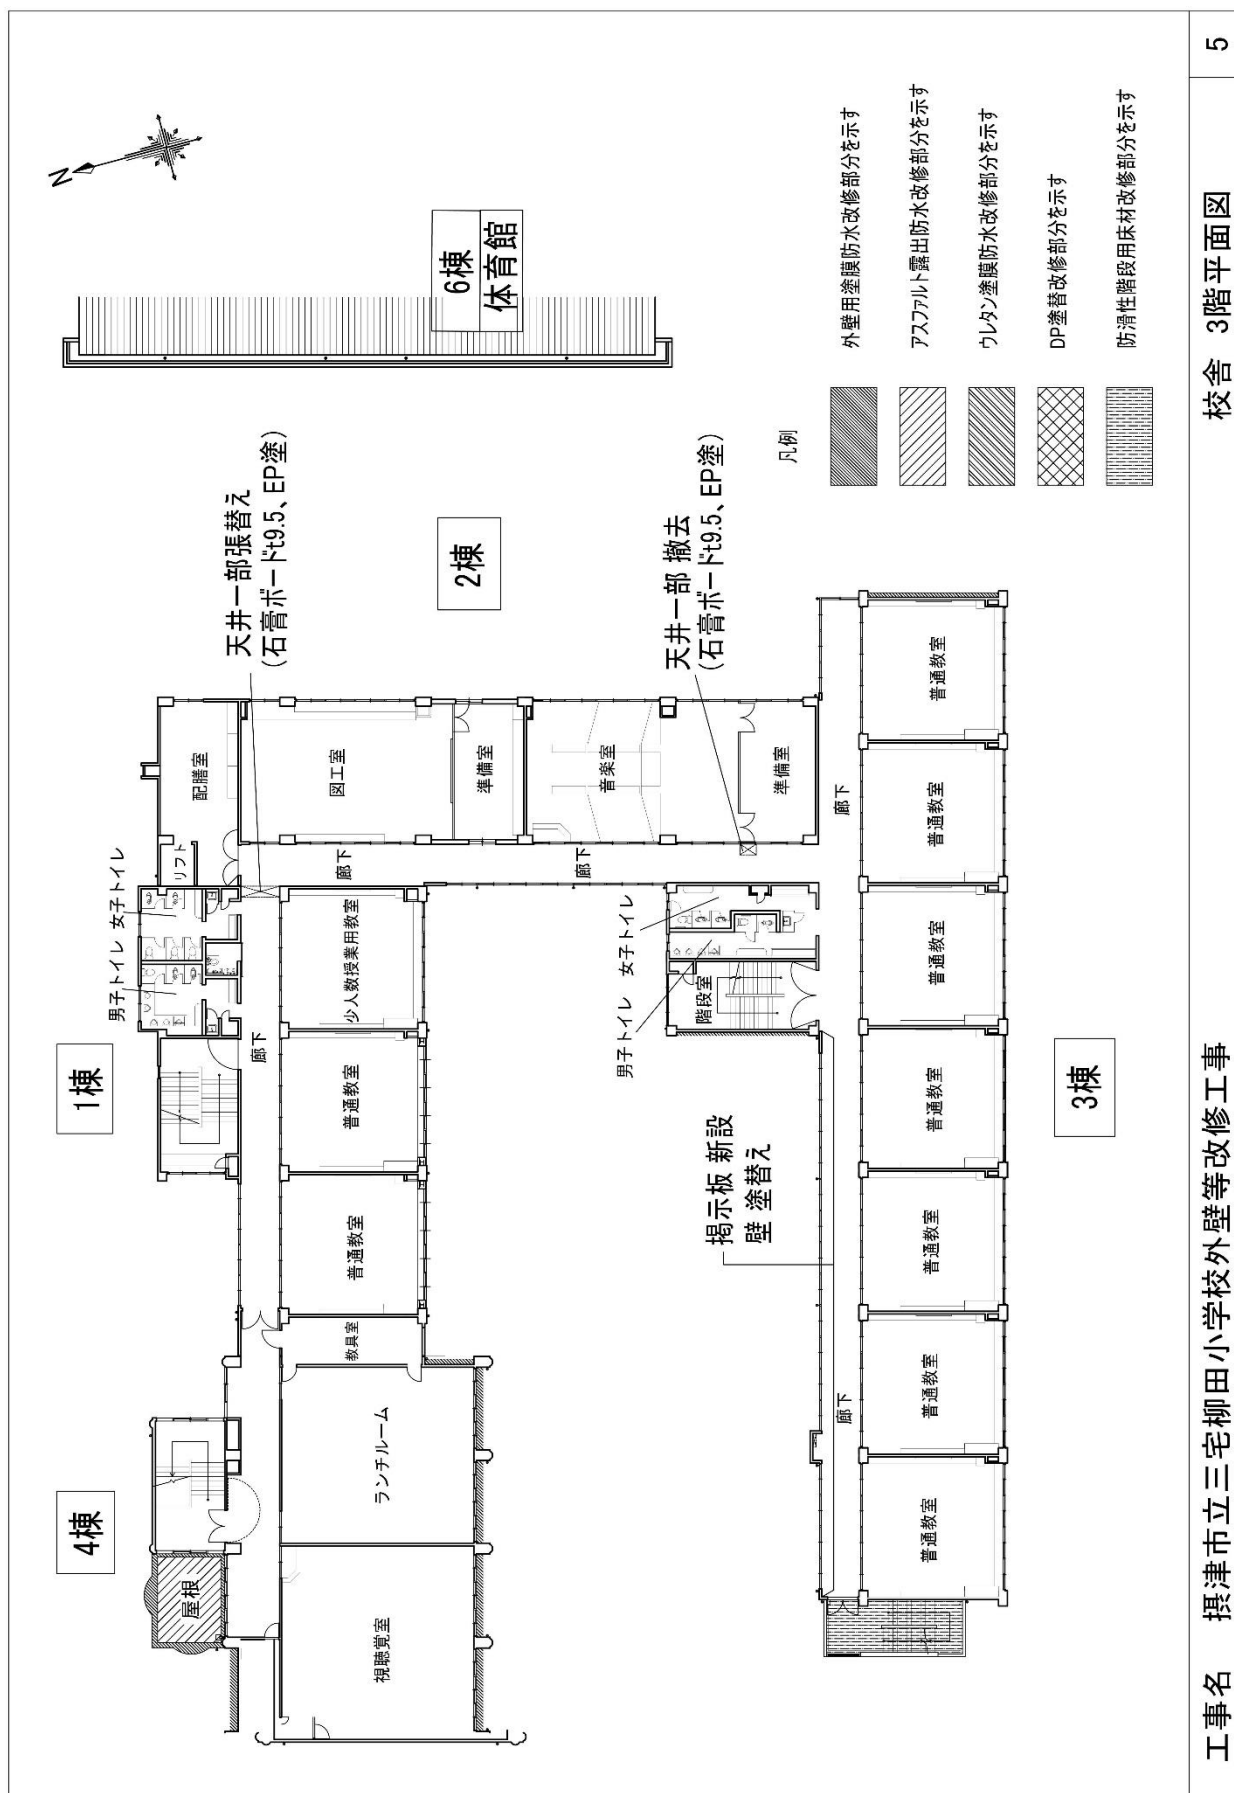




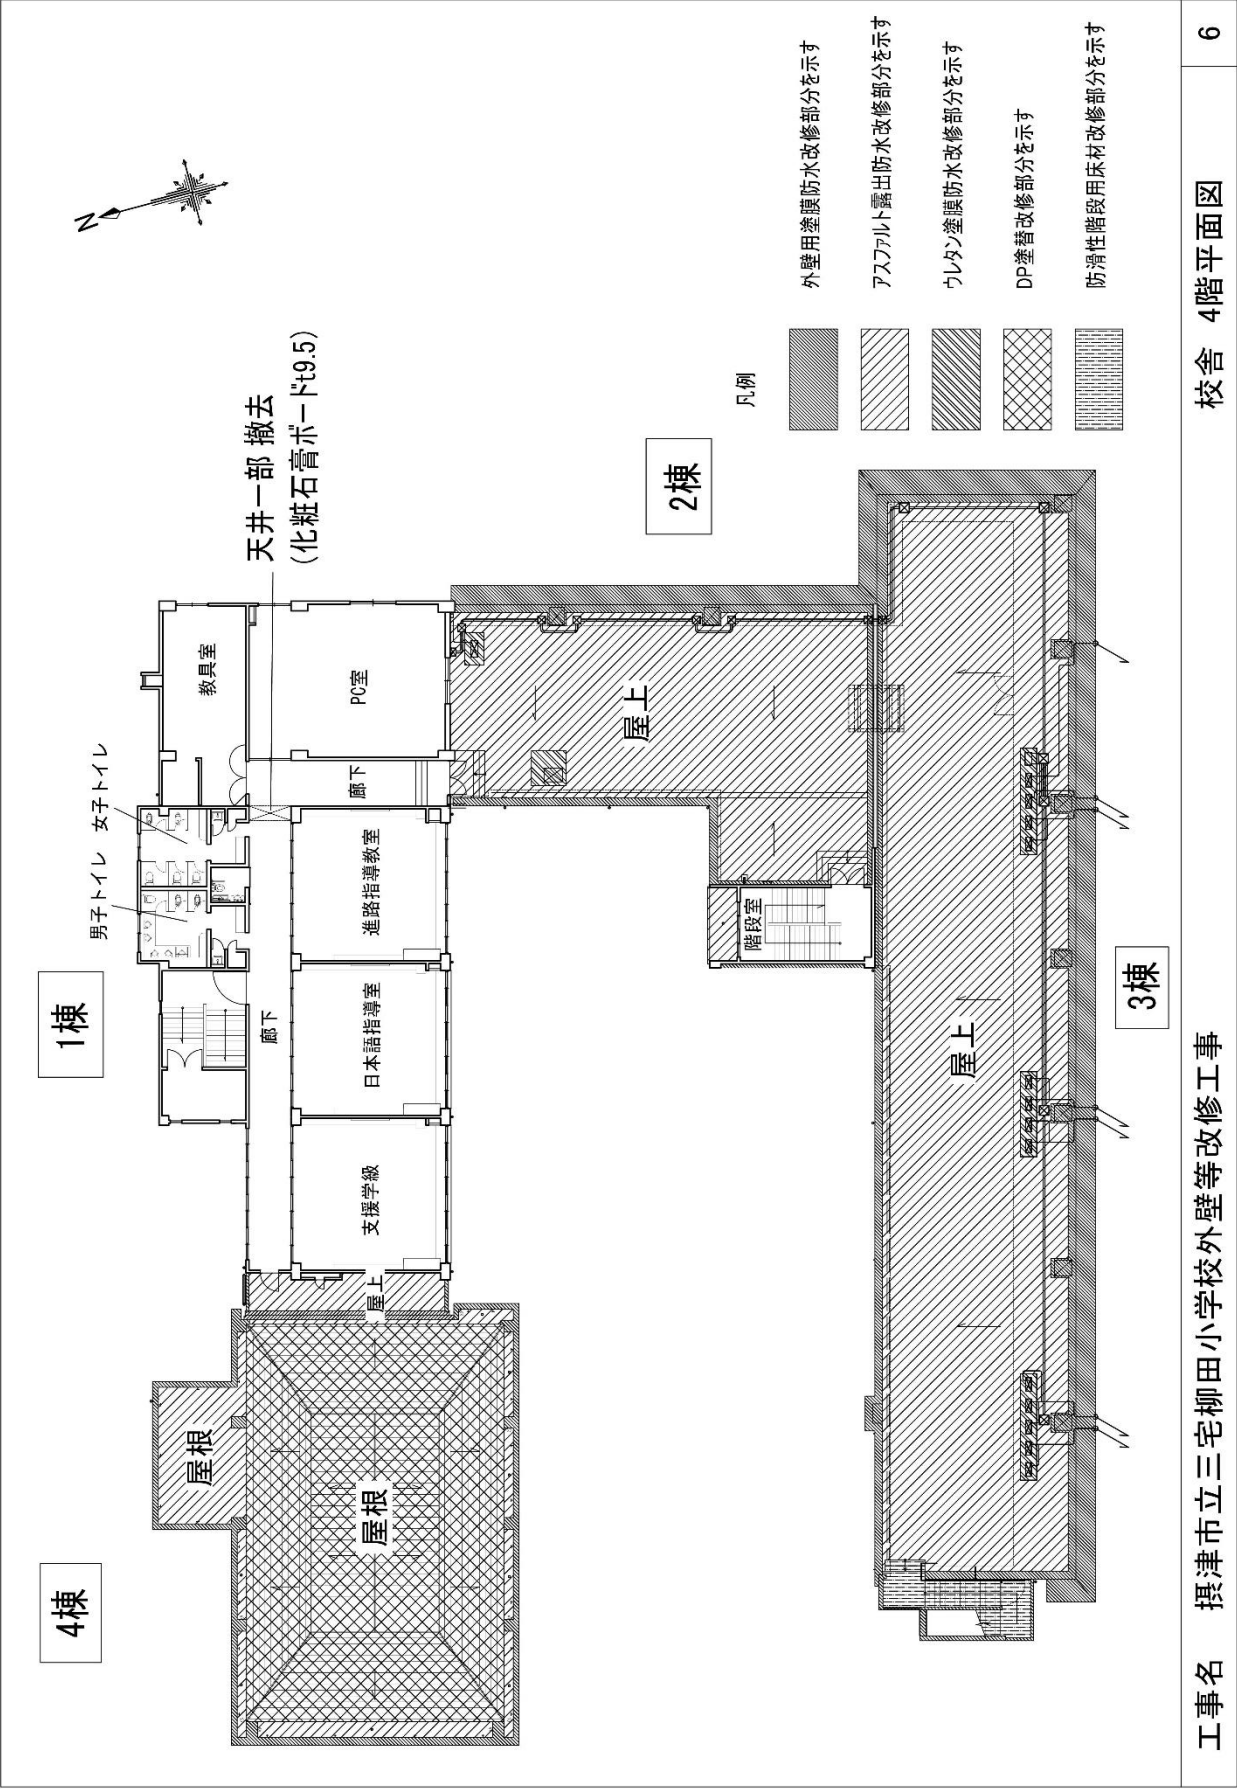


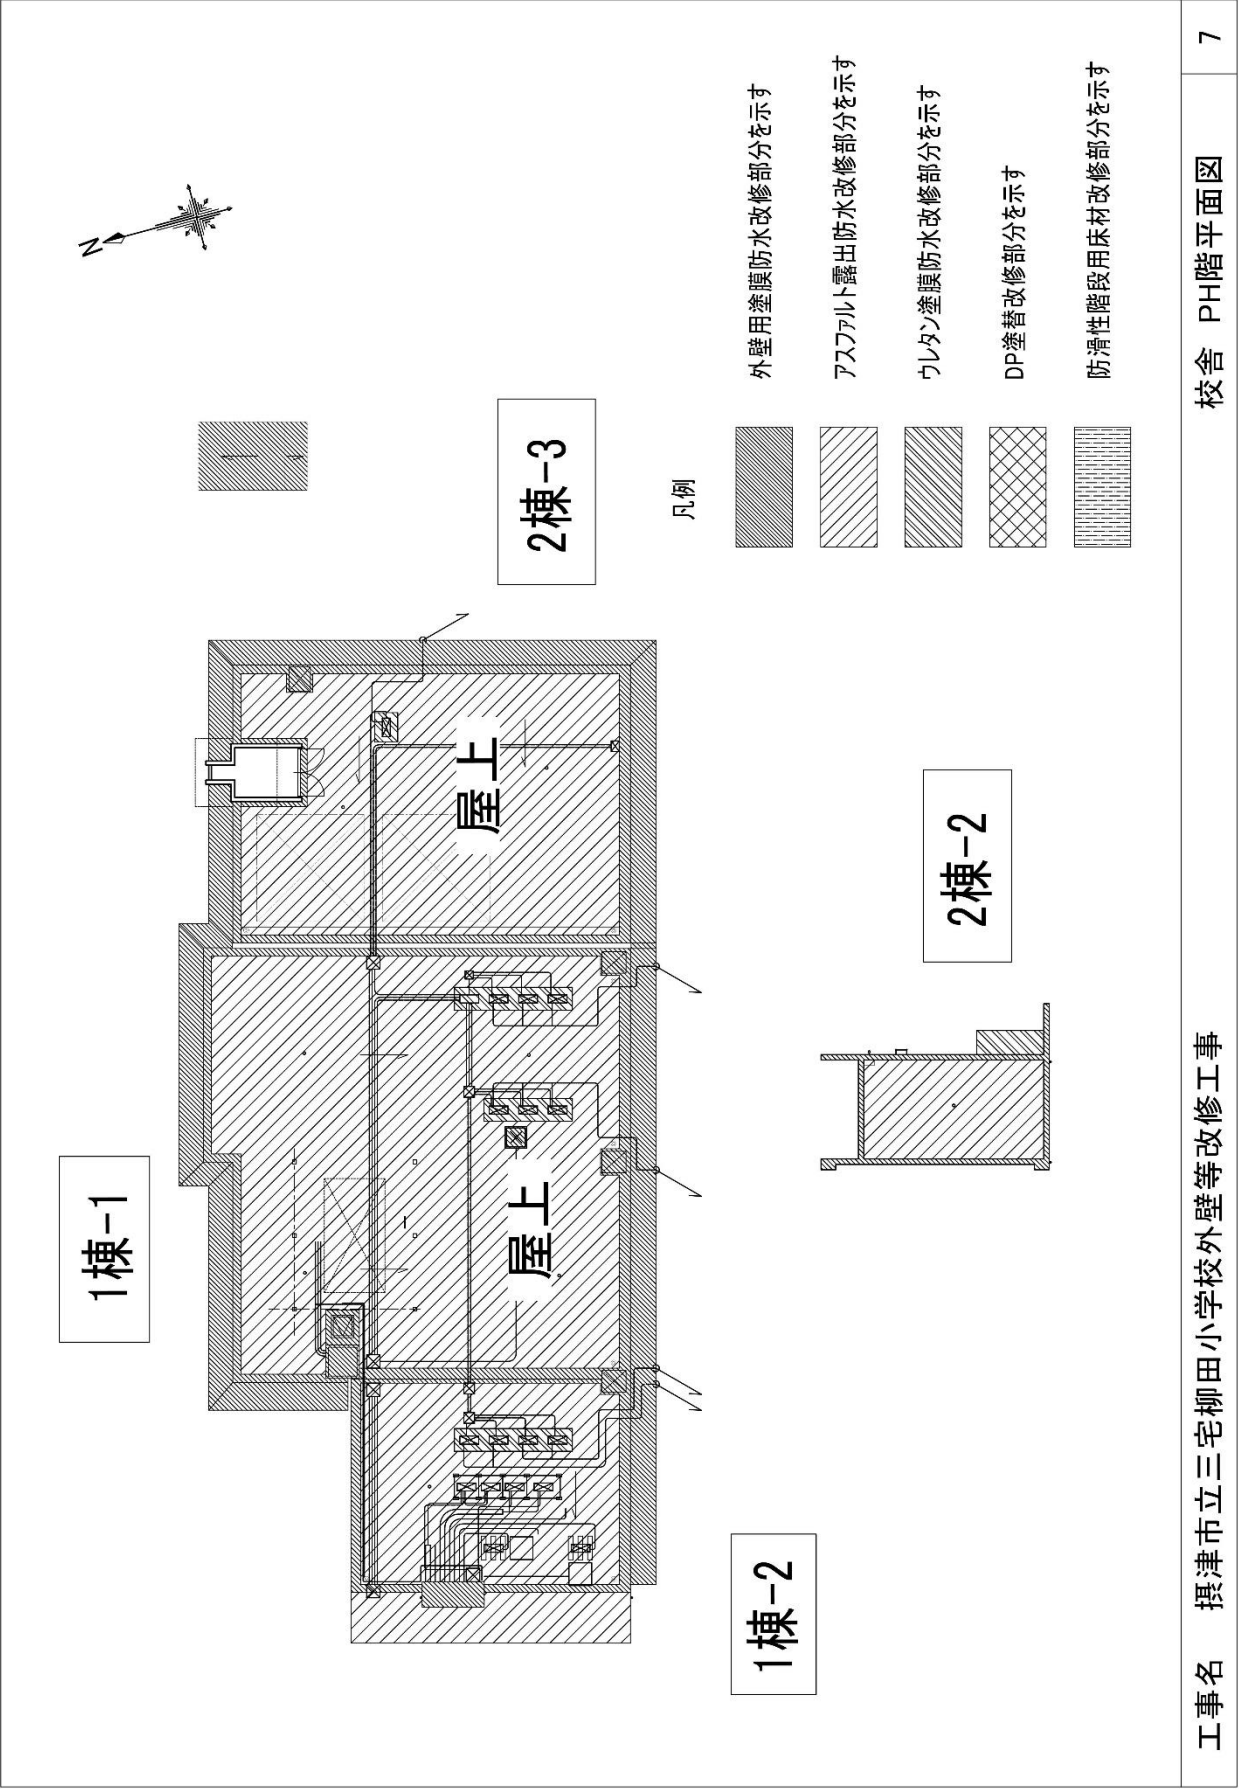





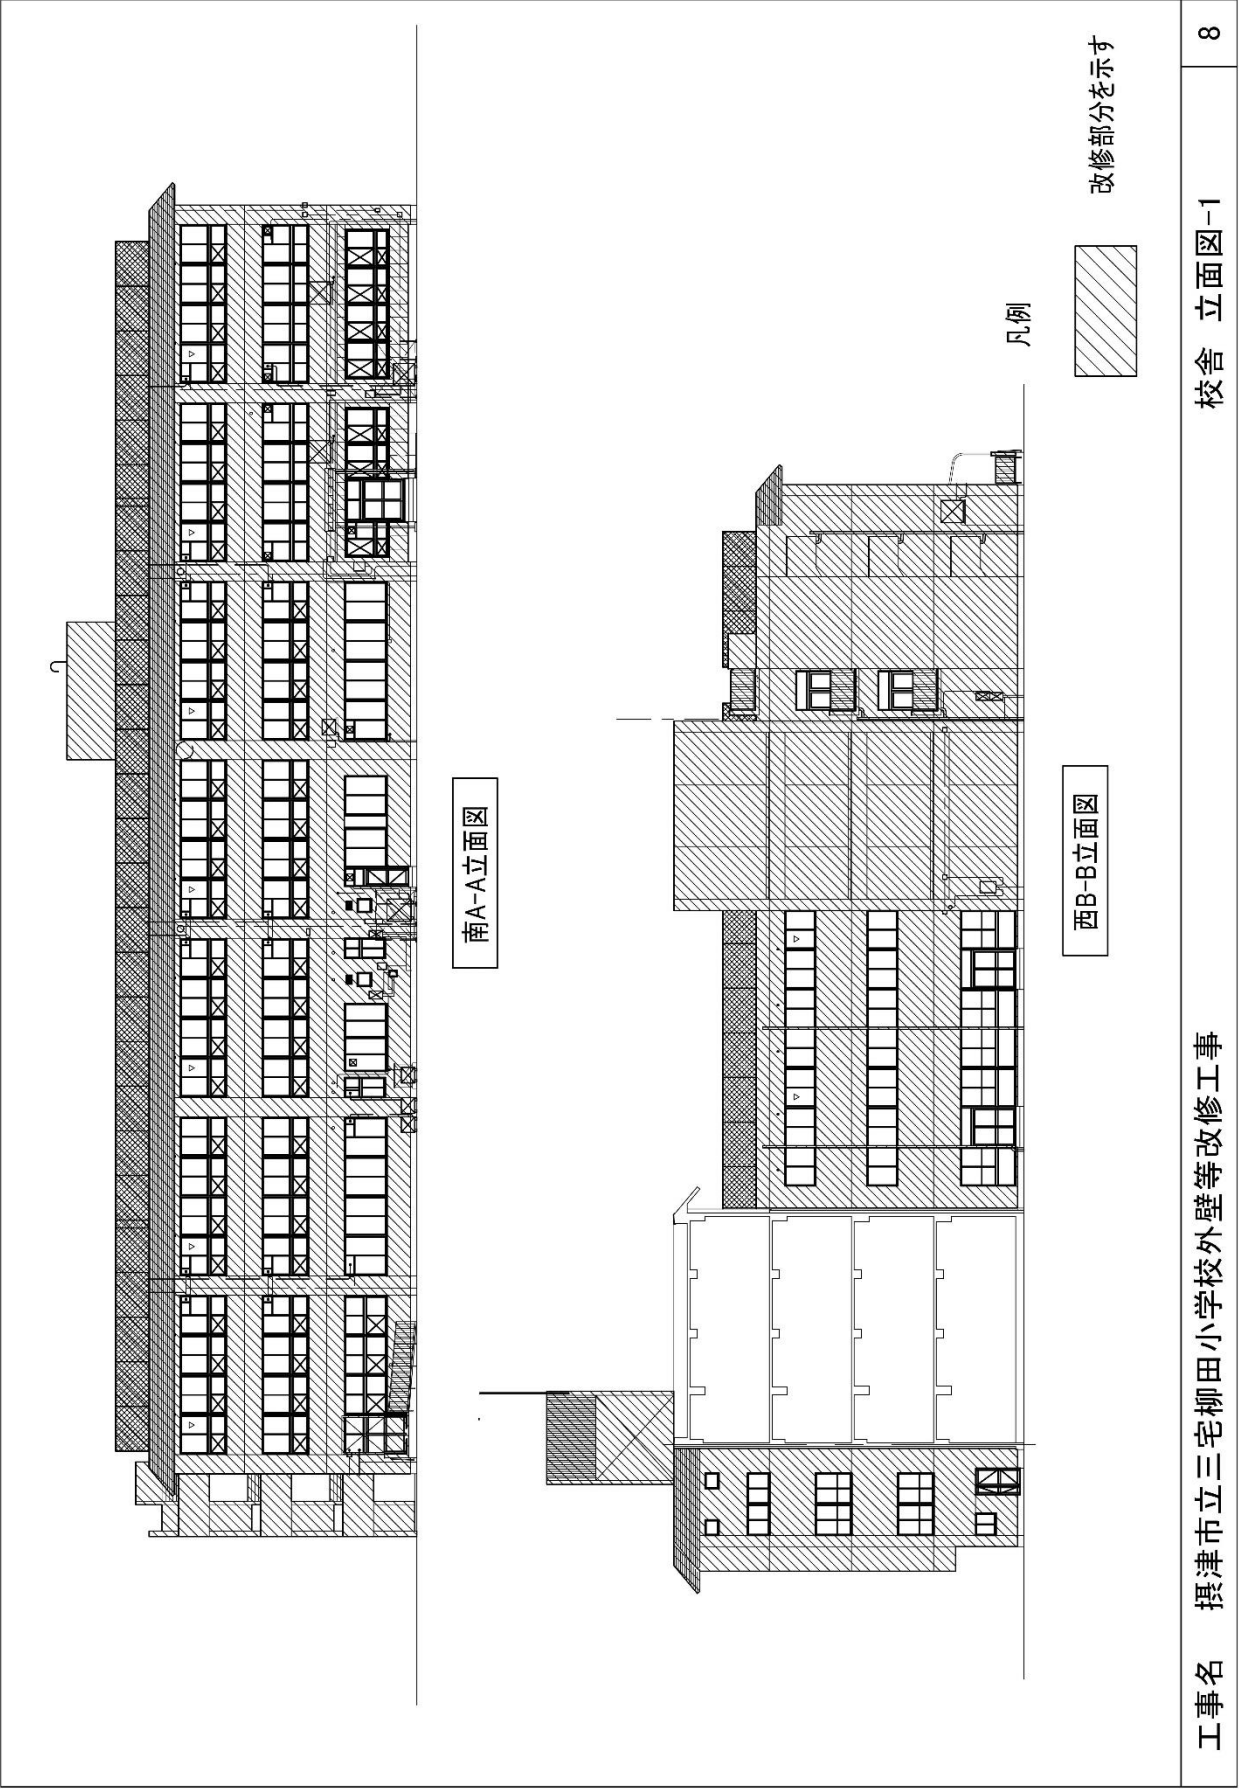


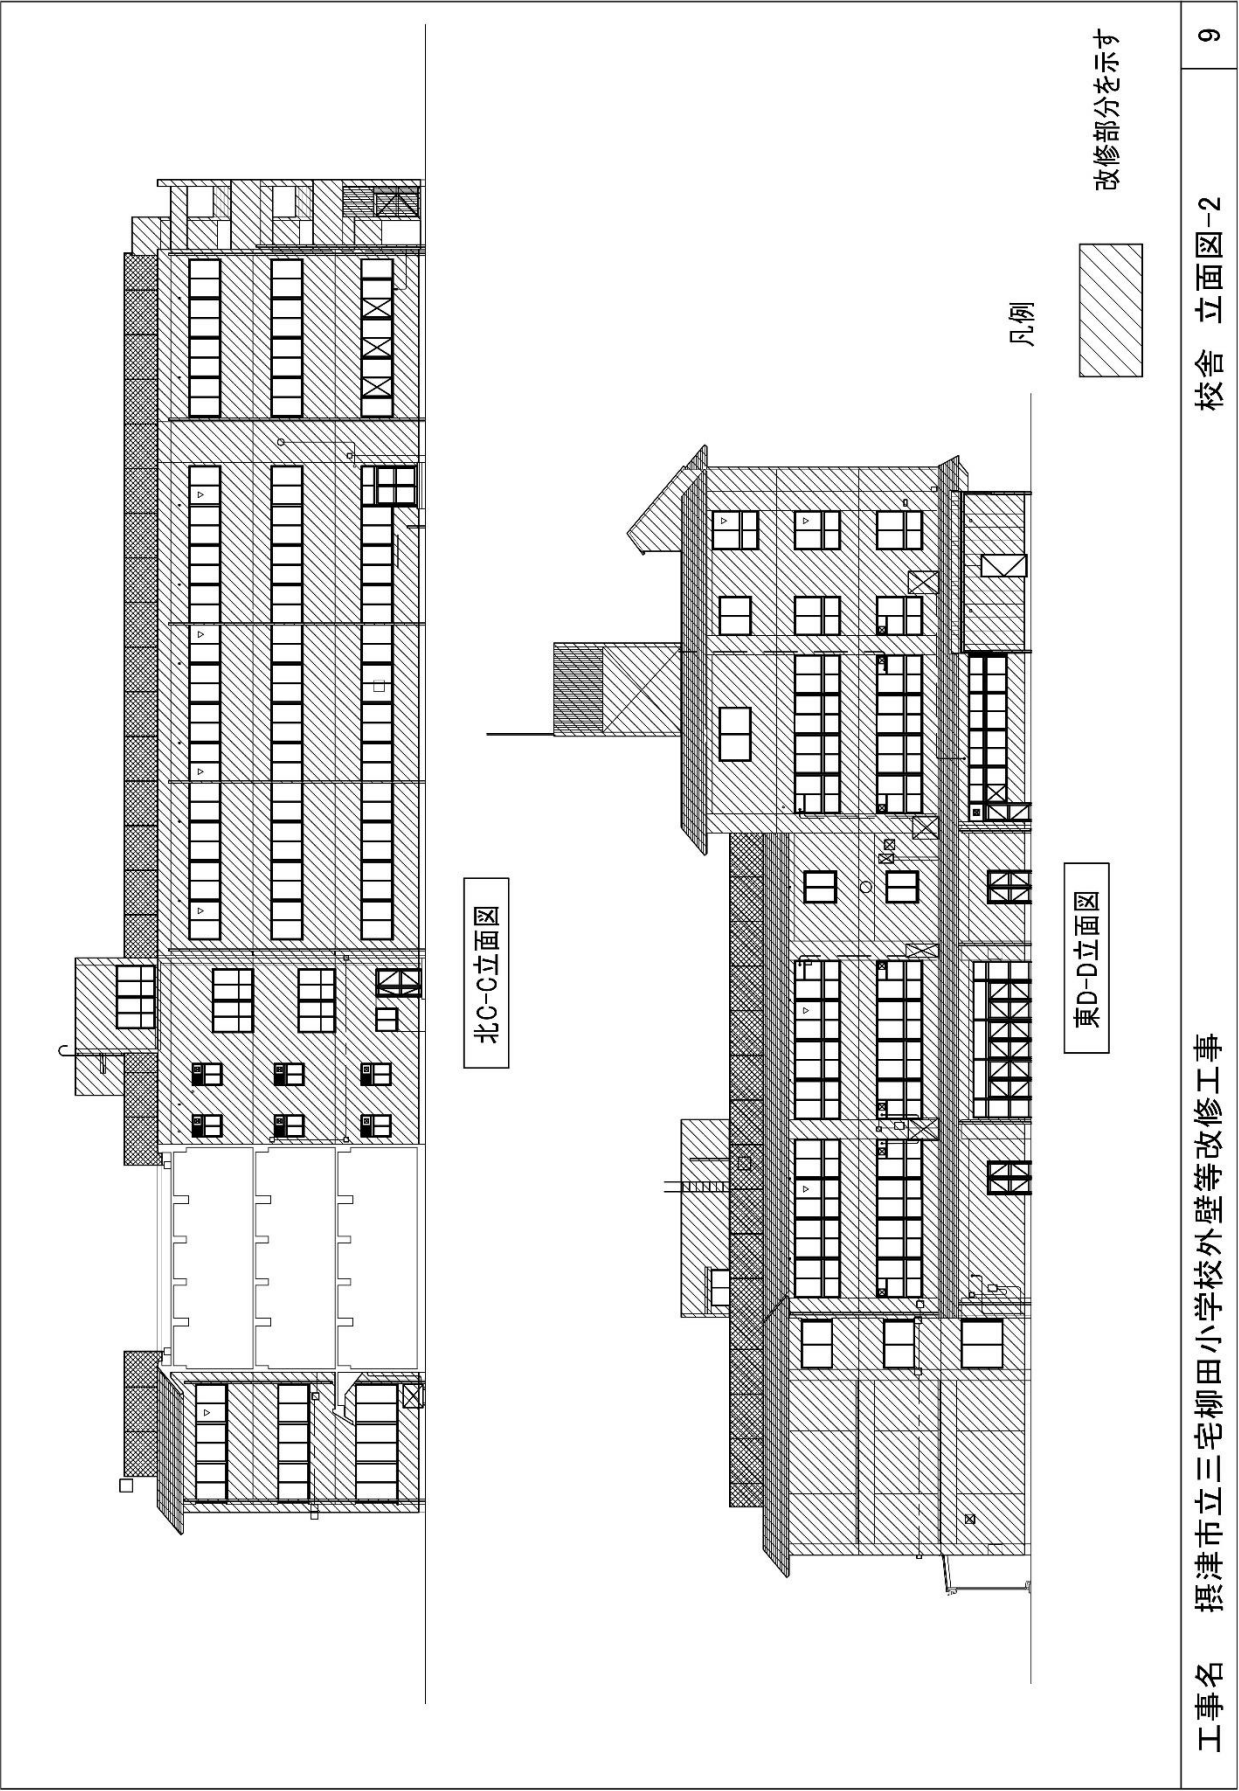


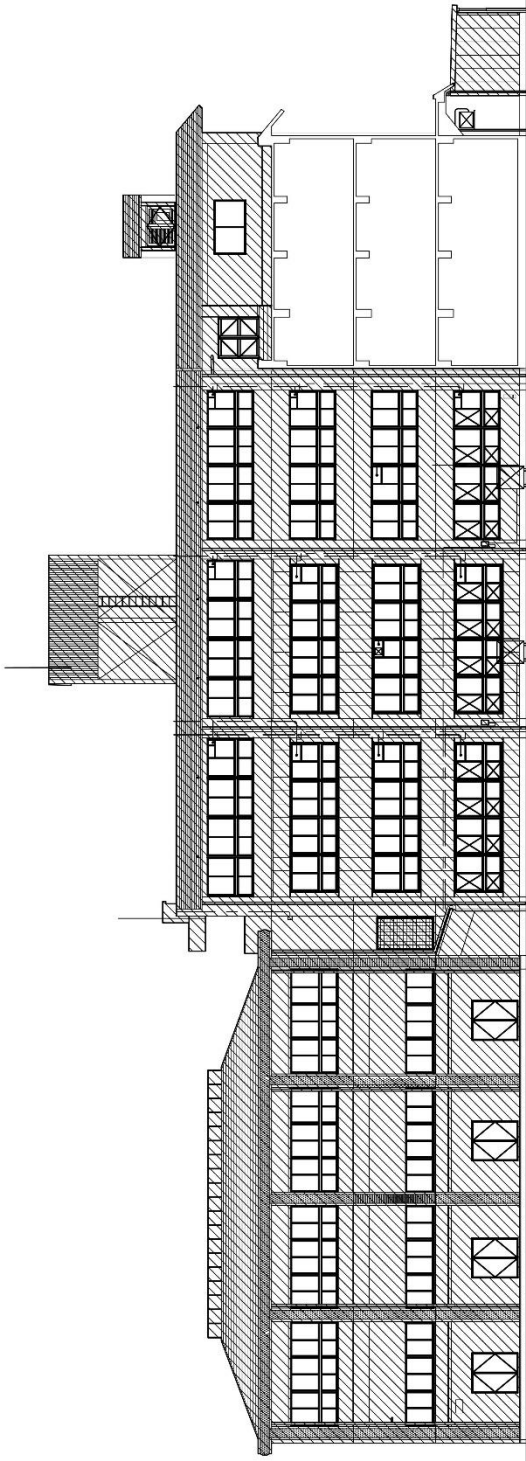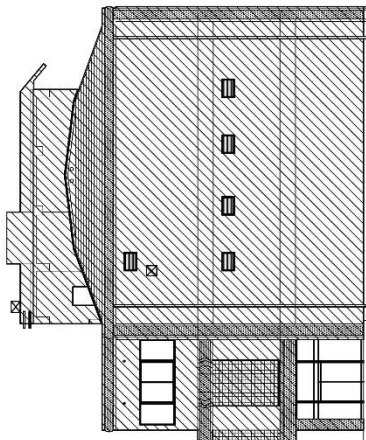 南E-E立面図		 西F-F立面図 凡例  改修部分を示す		校舎 立面図-3	10
工事名 摂津市立三宅柳田小学校外壁等改修工事					

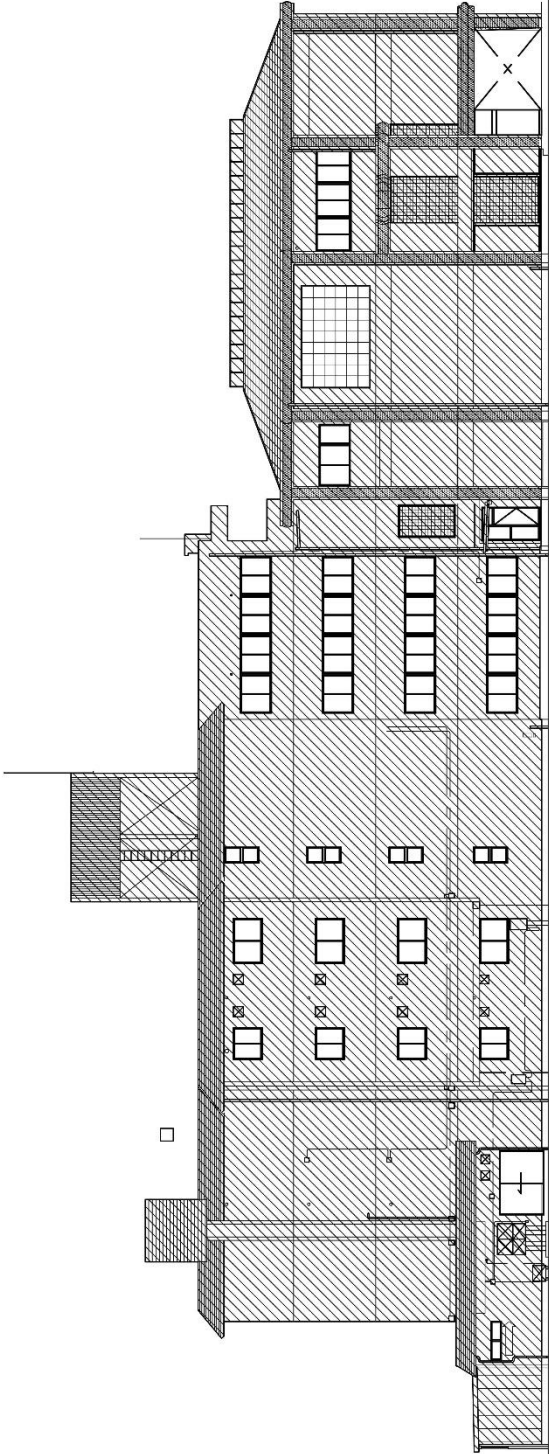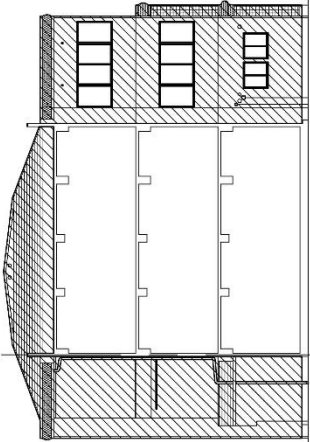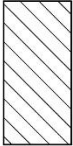 北G-G立面図  東H-H立面図 凡例  改修部分を示す	工事名 摂津市立三宅柳田小学校外壁等改修工事	校舎 立面図-4	11
--	------------------------	----------	----

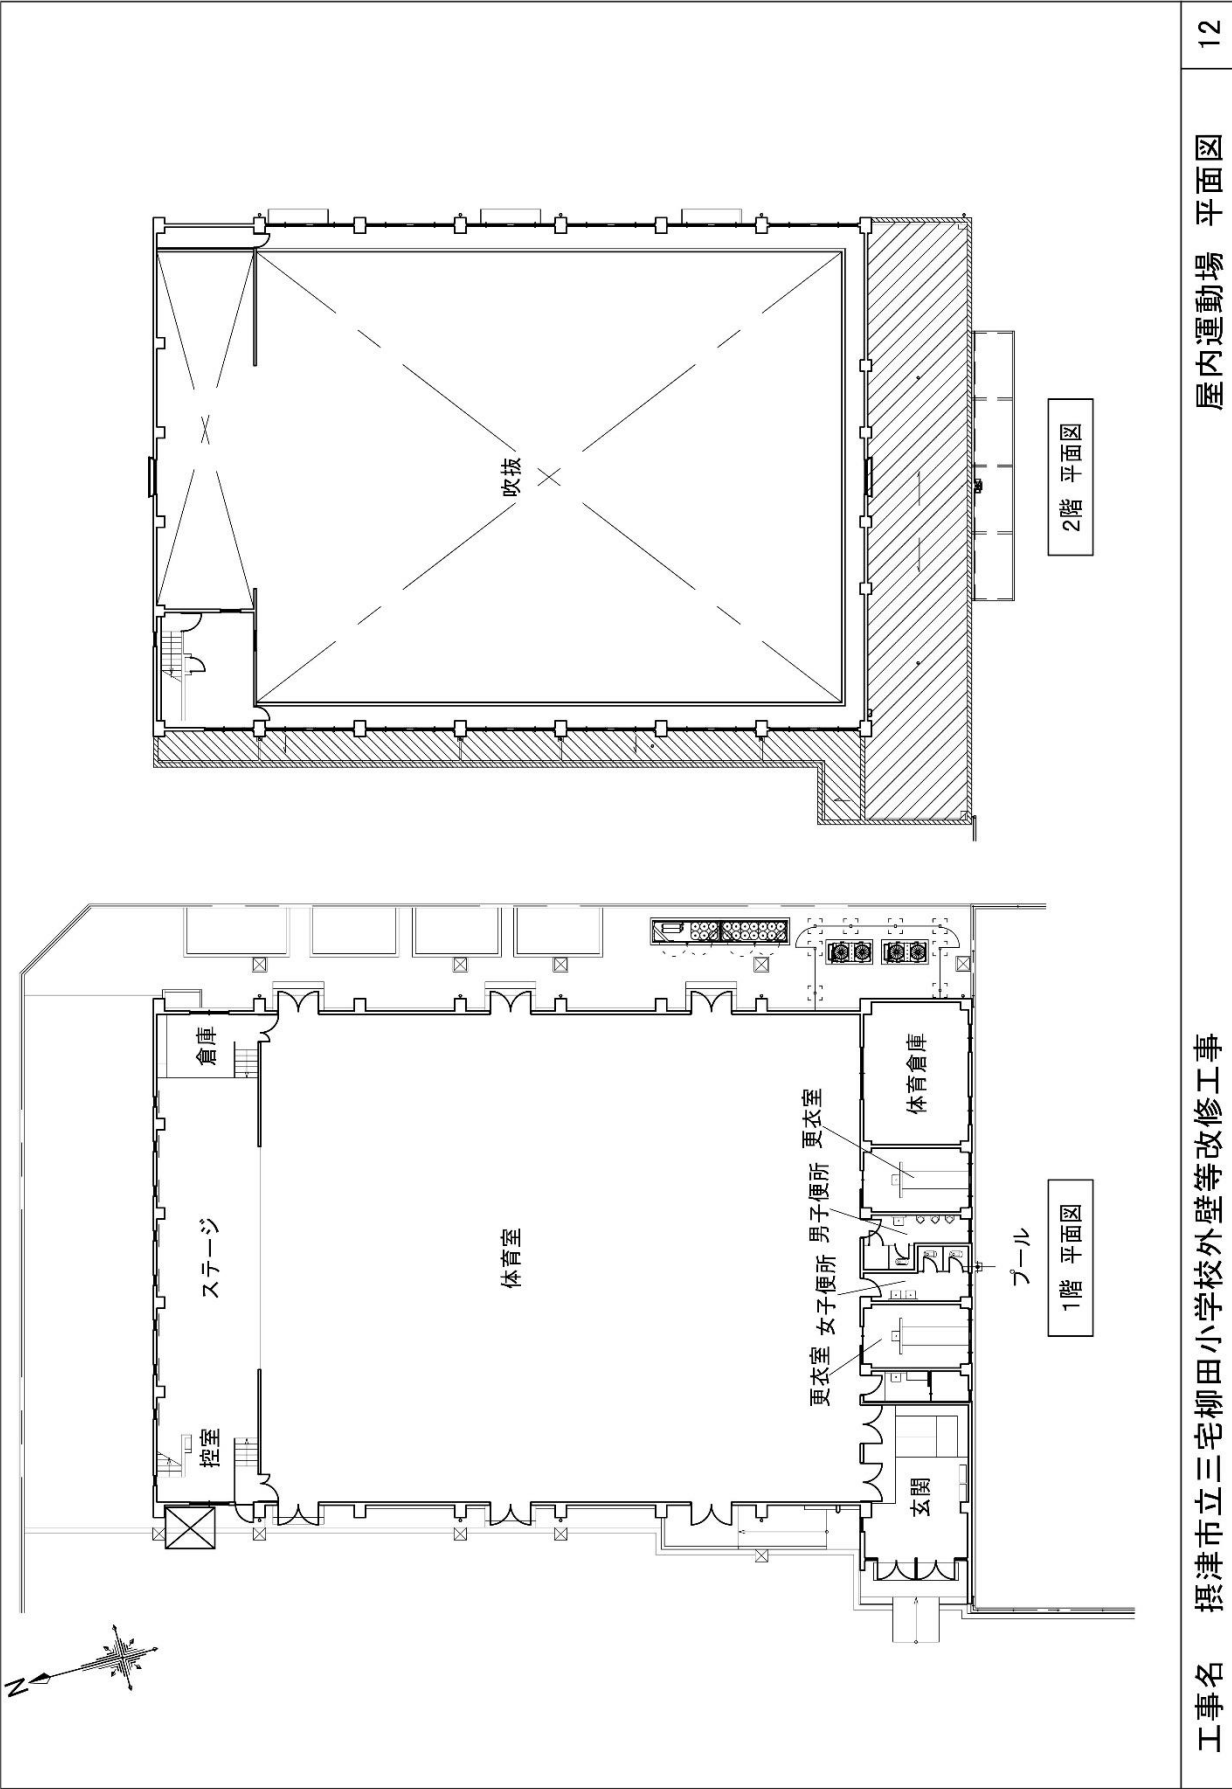

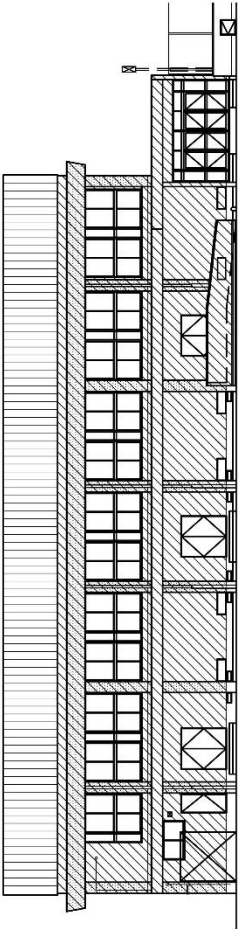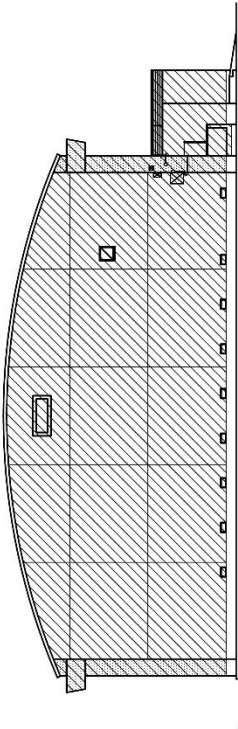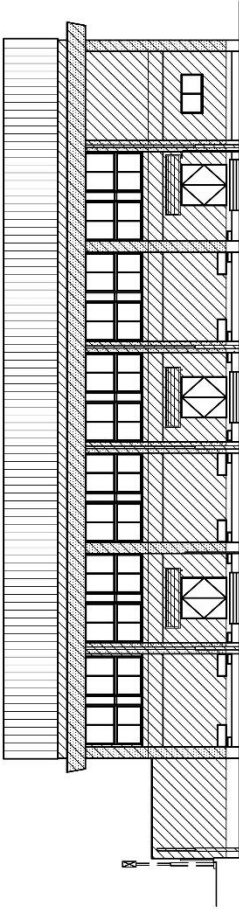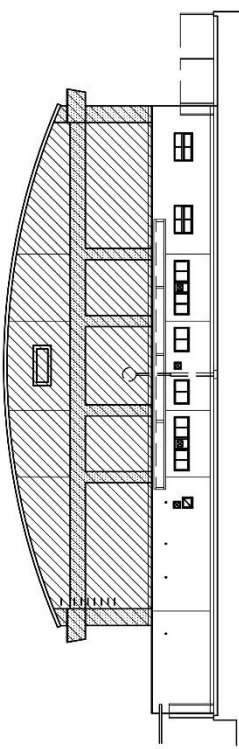 西立面图  北立面图		 東立面图  南立面图		屋内運動場 立面图	13
工事名		摂津市立三宅柳田小学校外壁等改修工事			

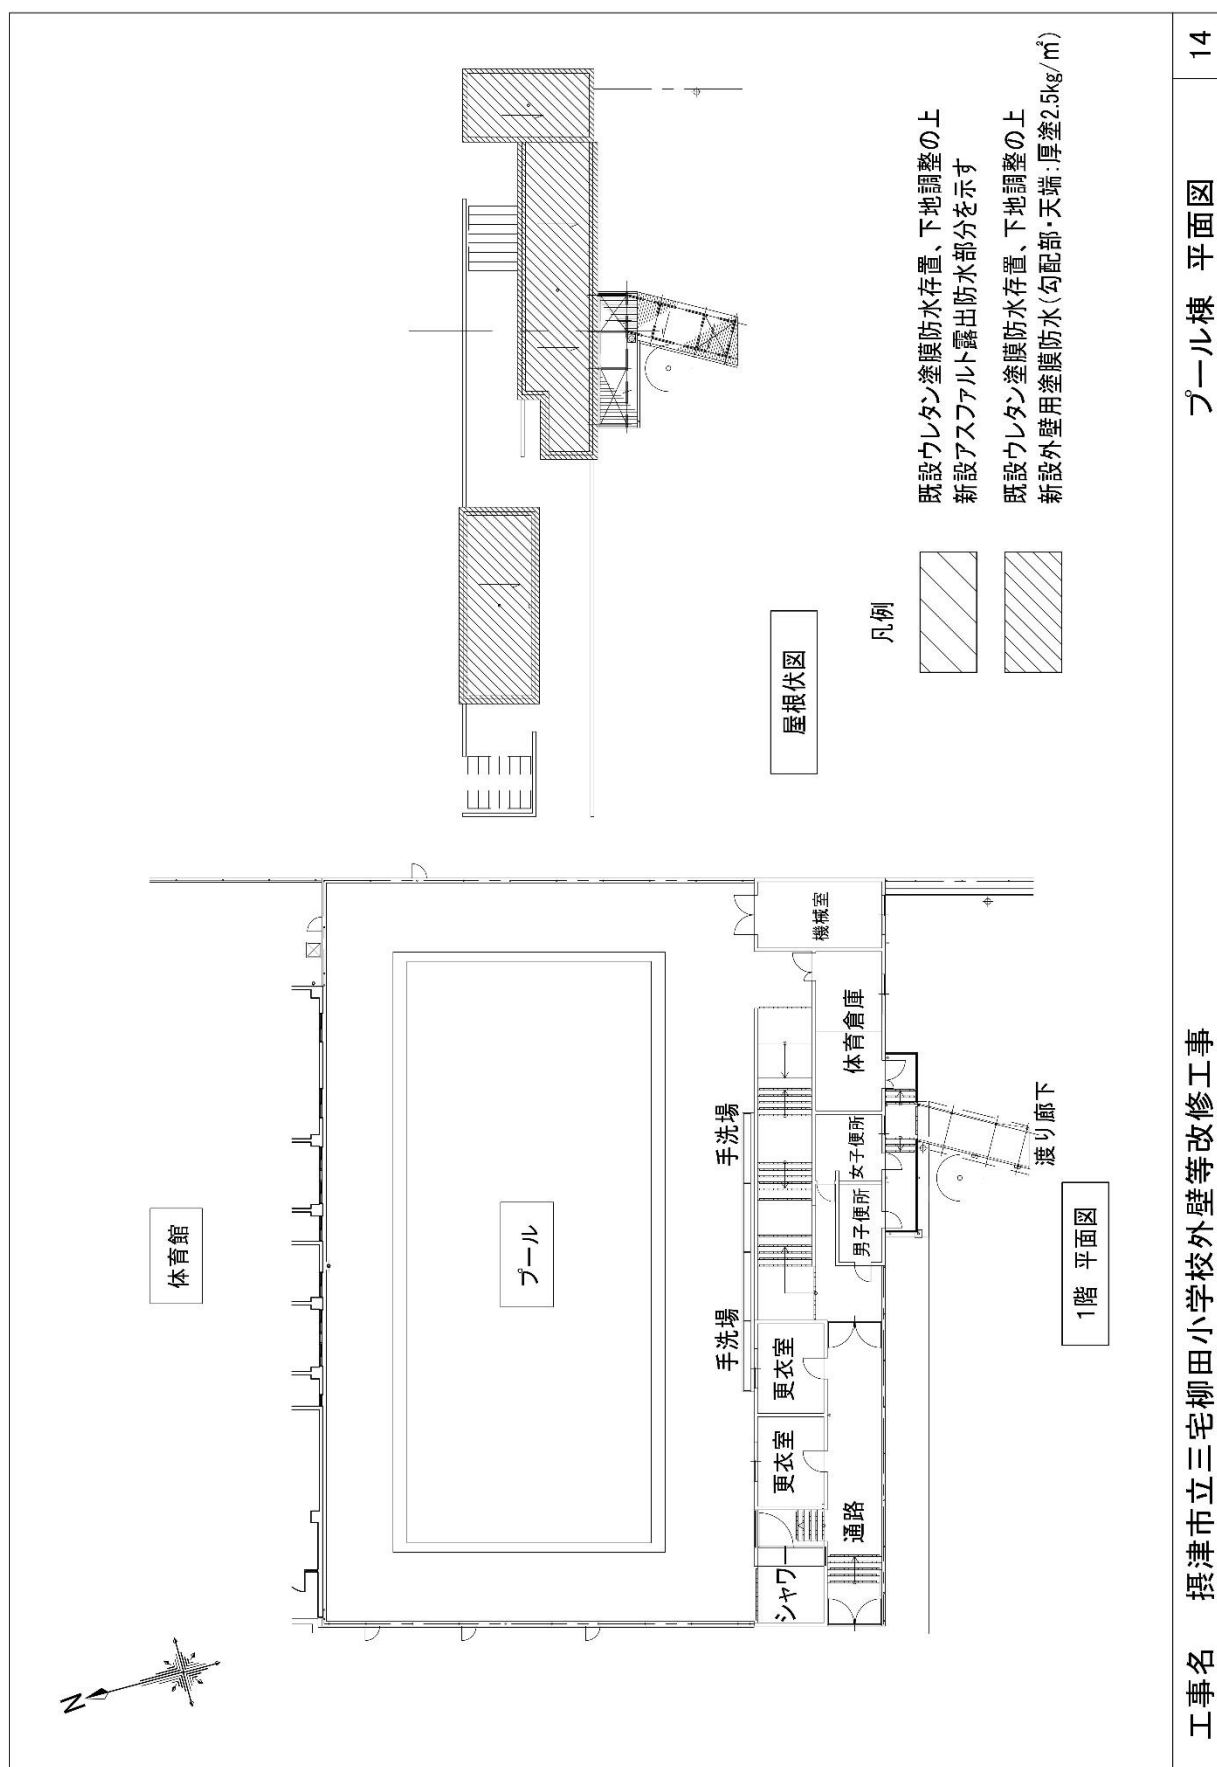

体育館

プール

プール棟 西立面図

プール棟 道路側 東立面図

プール棟 南立面図-1

道路

プール棟 南A-A立面図-2


道路

プール棟 南B-B立面図-3

道路

凡例

改修部分を示す

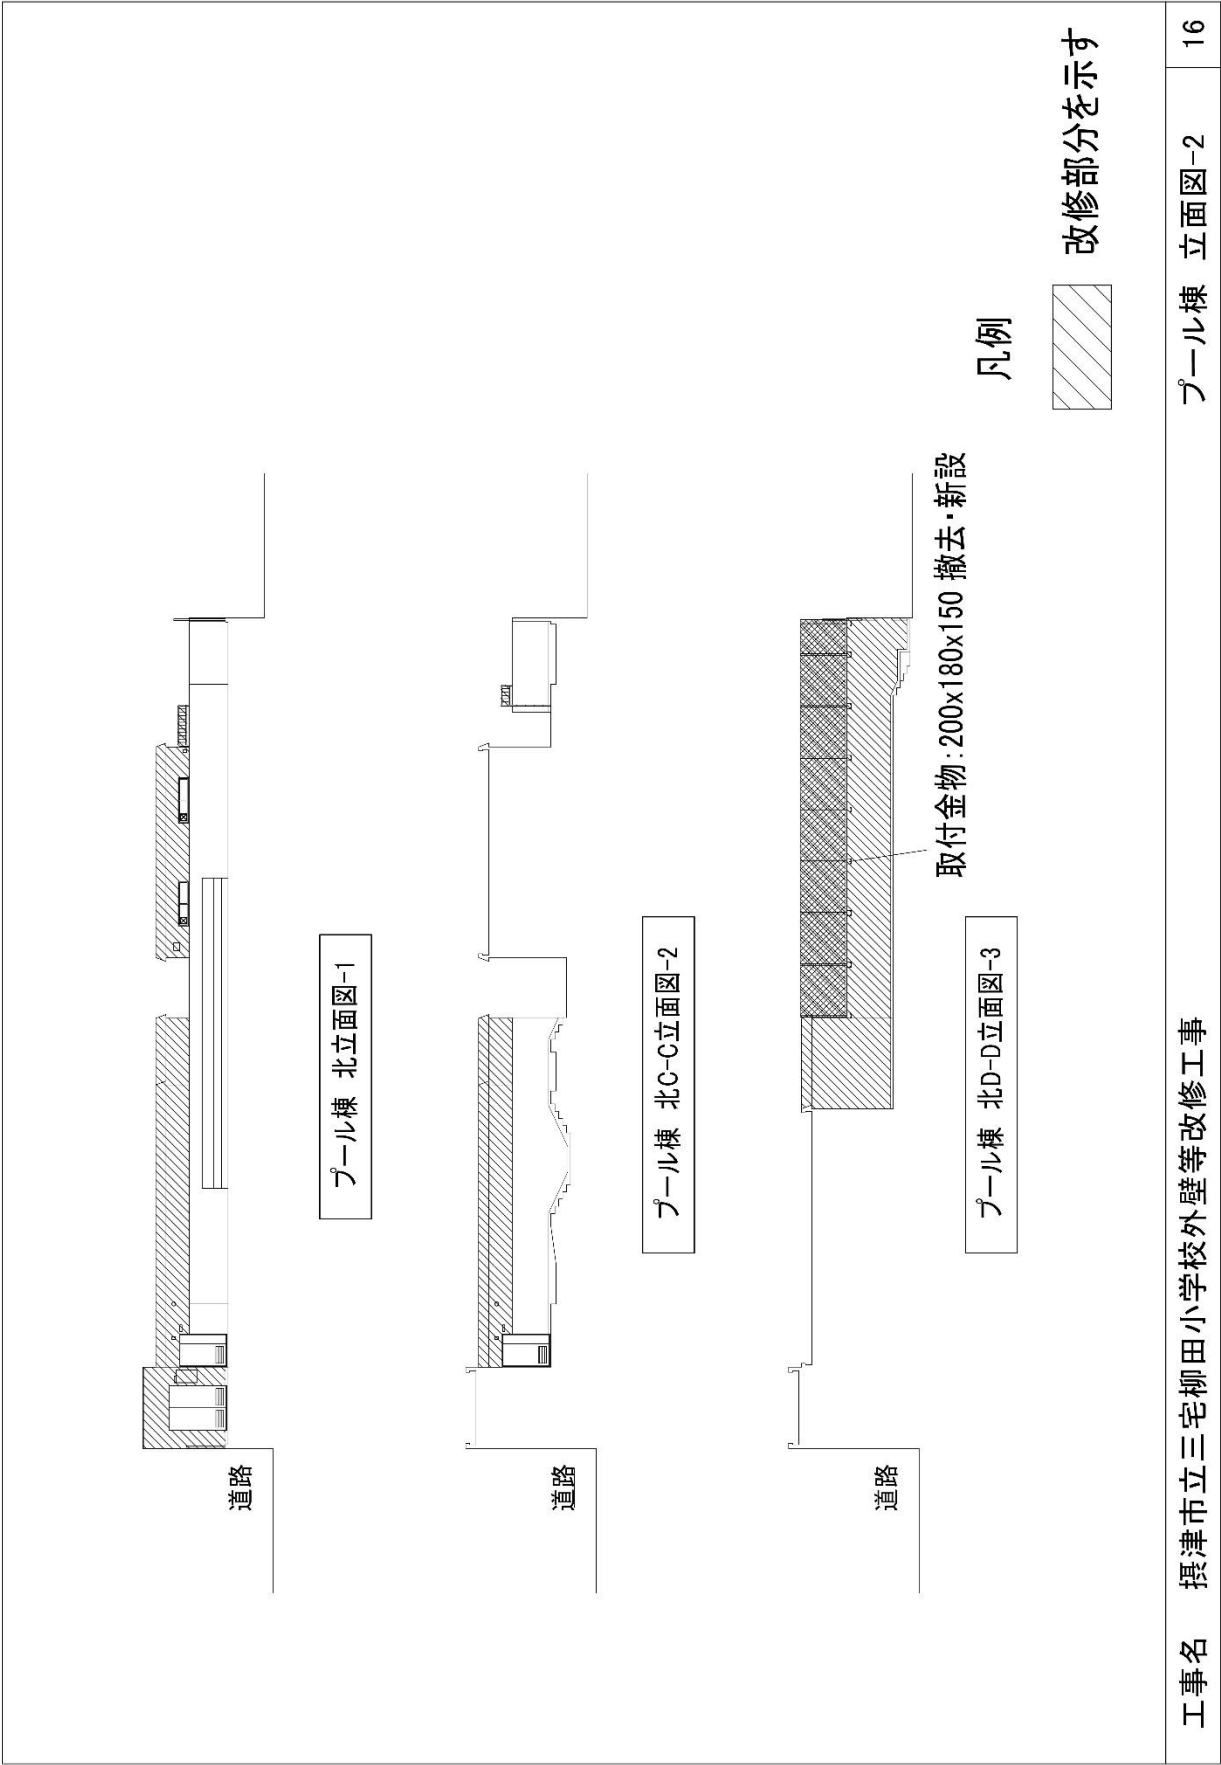

工事名 摂津市立三宅柳田小学校外壁等改修工事

プール棟 立面図-2