

令和5年第3回摂津市議会定例会

議案参考資料
(議案第66号)

令和5年9月21日提出

摂津市

- 1 工 事 名 摂津学童保育室増設工事
- 2 工 事 場 所 摂津市三島三丁目14番60号
- 3 工 期 令和5年11月20日から令和6年3月15日まで
- 4 主な工事内容
 - (1) 建築工事 一式
 - (2) 電気設備工事 一式
 - (3) 機械設備工事 一式
 - (4) 屋外附帯工事 一式
- 5 建物概要
建物規模：2階建て 6室（1室40人程度利用）
所 要 室：保育室6室、男子便所、女子便所、ミニキッチン
- 6 審 査 状 況（公募型プロポーザルによる選定）

- (1) 提案書の公募

公募参加表明業者2社のうち、2社が提案書類を提出。


業者名	備考
大和リース株式会社 大阪本店	提 出
株式会社オービス 大阪営業所	提 出

- (2) 書類審査

2社の提案書類を審査し、大和リース株式会社大阪本店及び株式会社オービス大阪営業所ともに審査通過とした。

- (3) 最終審査

提案内容に係るヒアリングを実施した結果、大和リース株式会社 大阪本店を優先交渉権者に、株式会社オービス 大阪営業所を次点交渉権者に決定した。

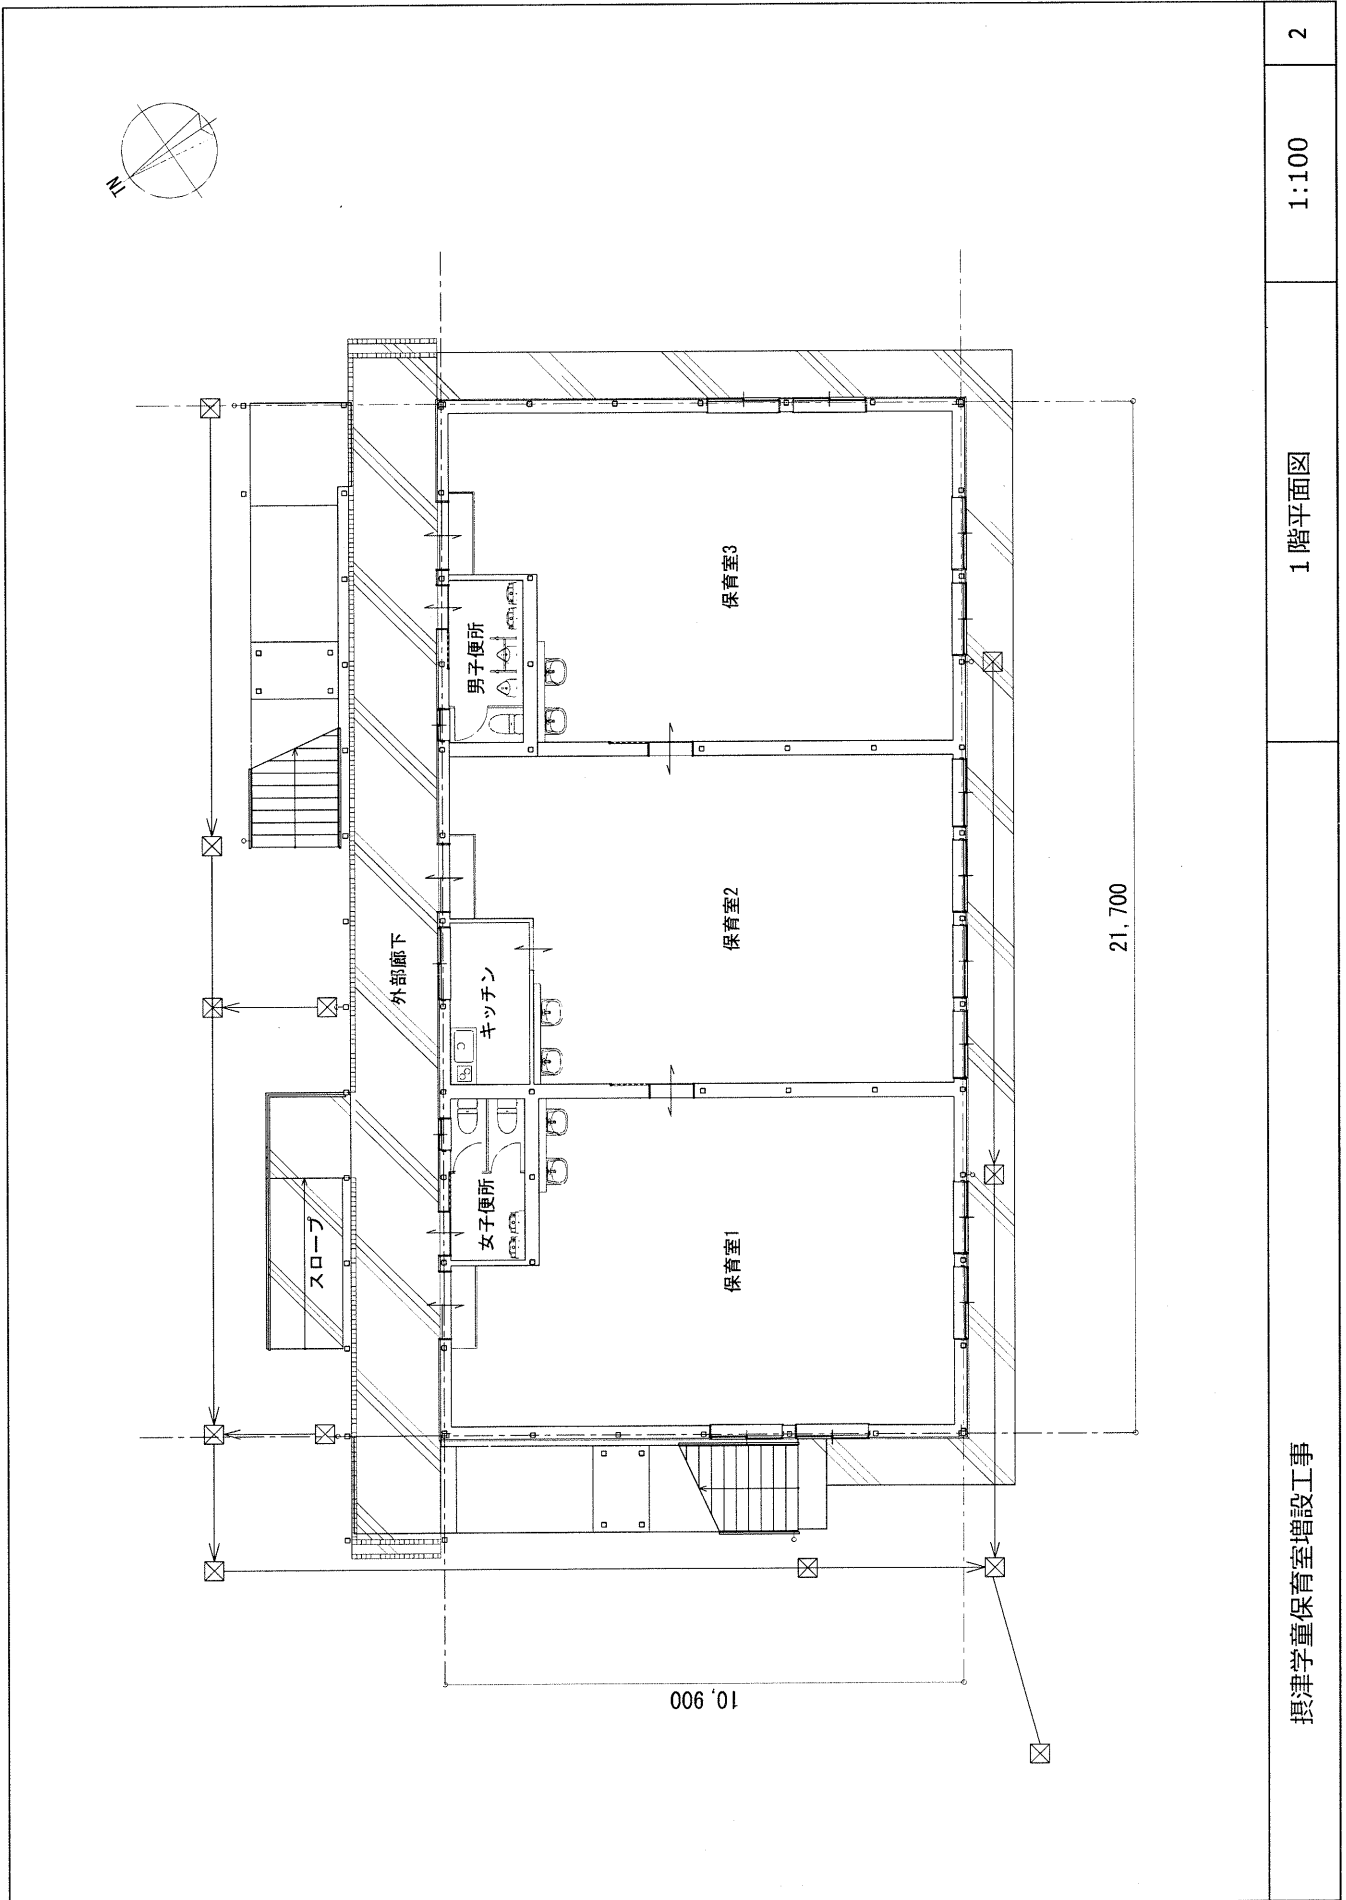


摂津学童保育室増設工事

1階平面図

1:100

2

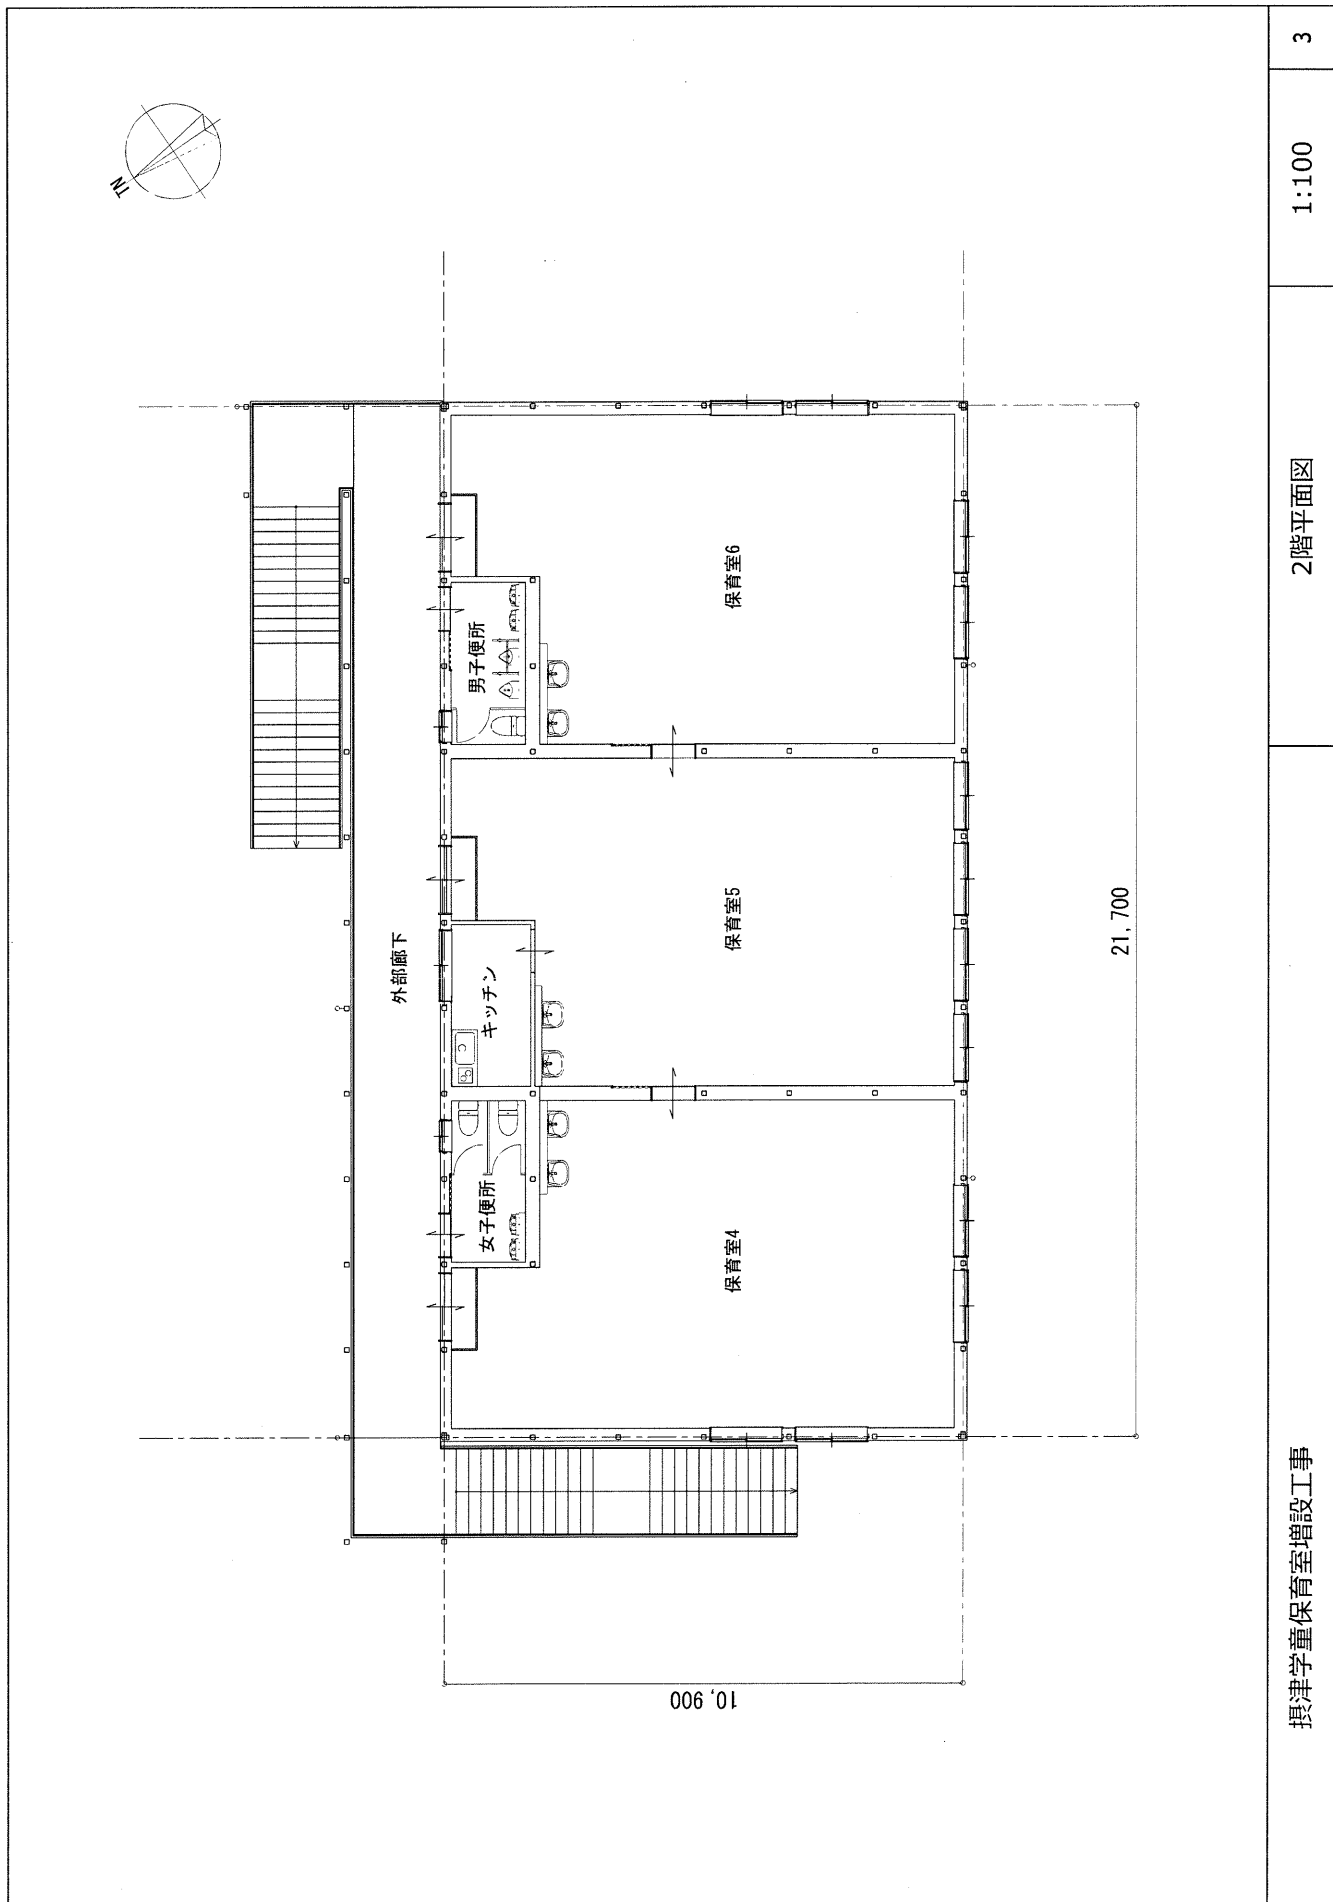


摂津児童保育室増設工事

2階平面図


1:100

3

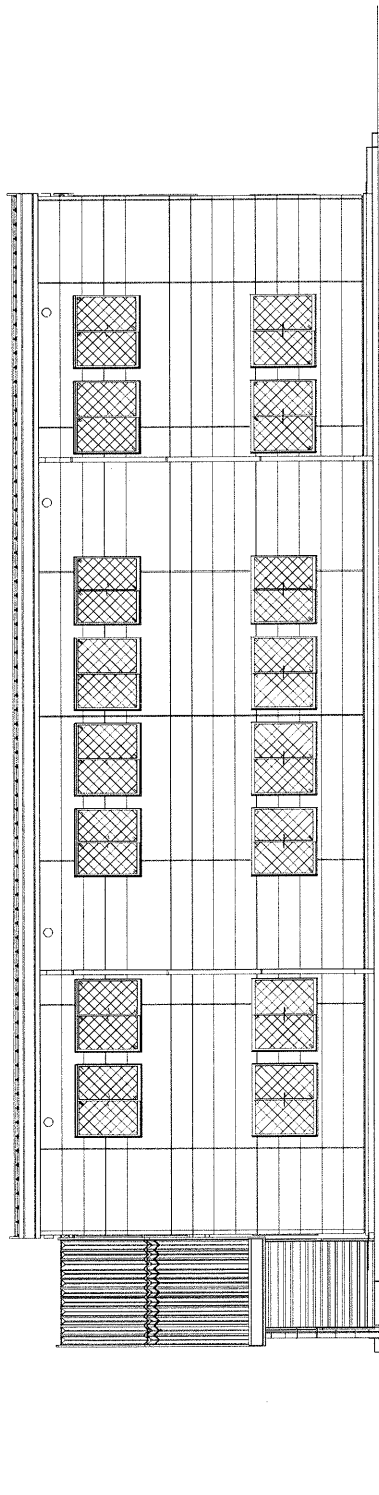

1:100

南立面図

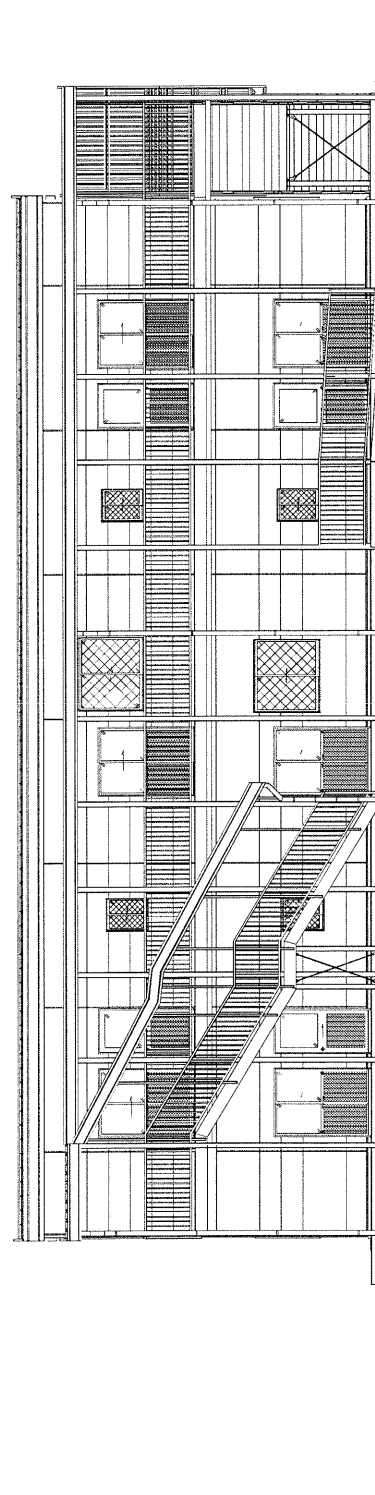

1:100



北立面図


摂津学童保育室増設工事

立面図(1)

1:100

4

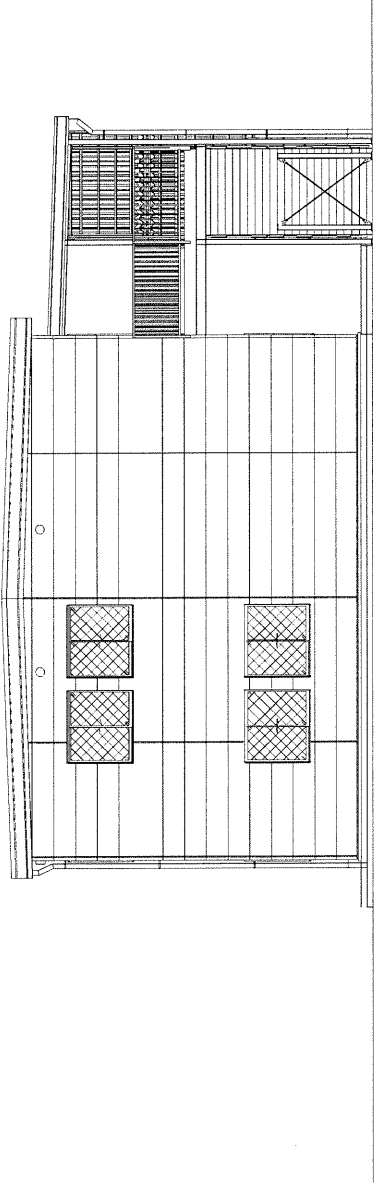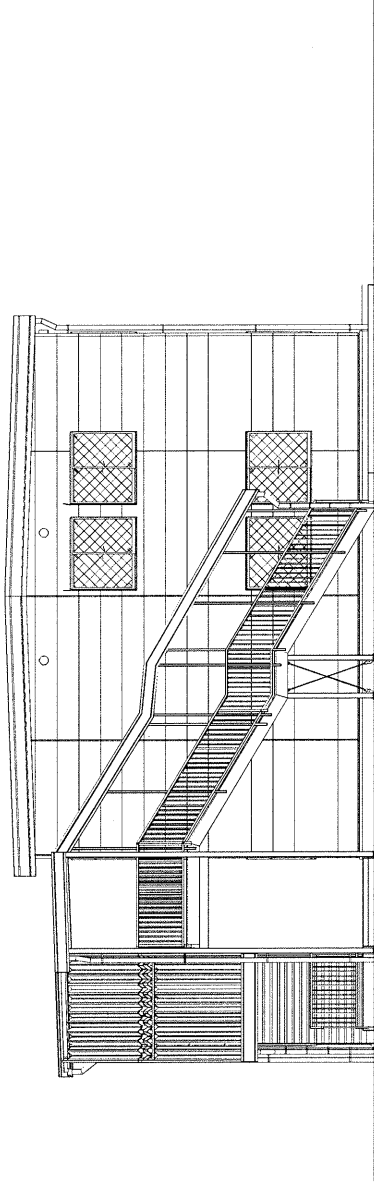		5
東立面図 1:100	西立面図 1:100	立面図 (2)
摂津学童保育室増設工事		1:100

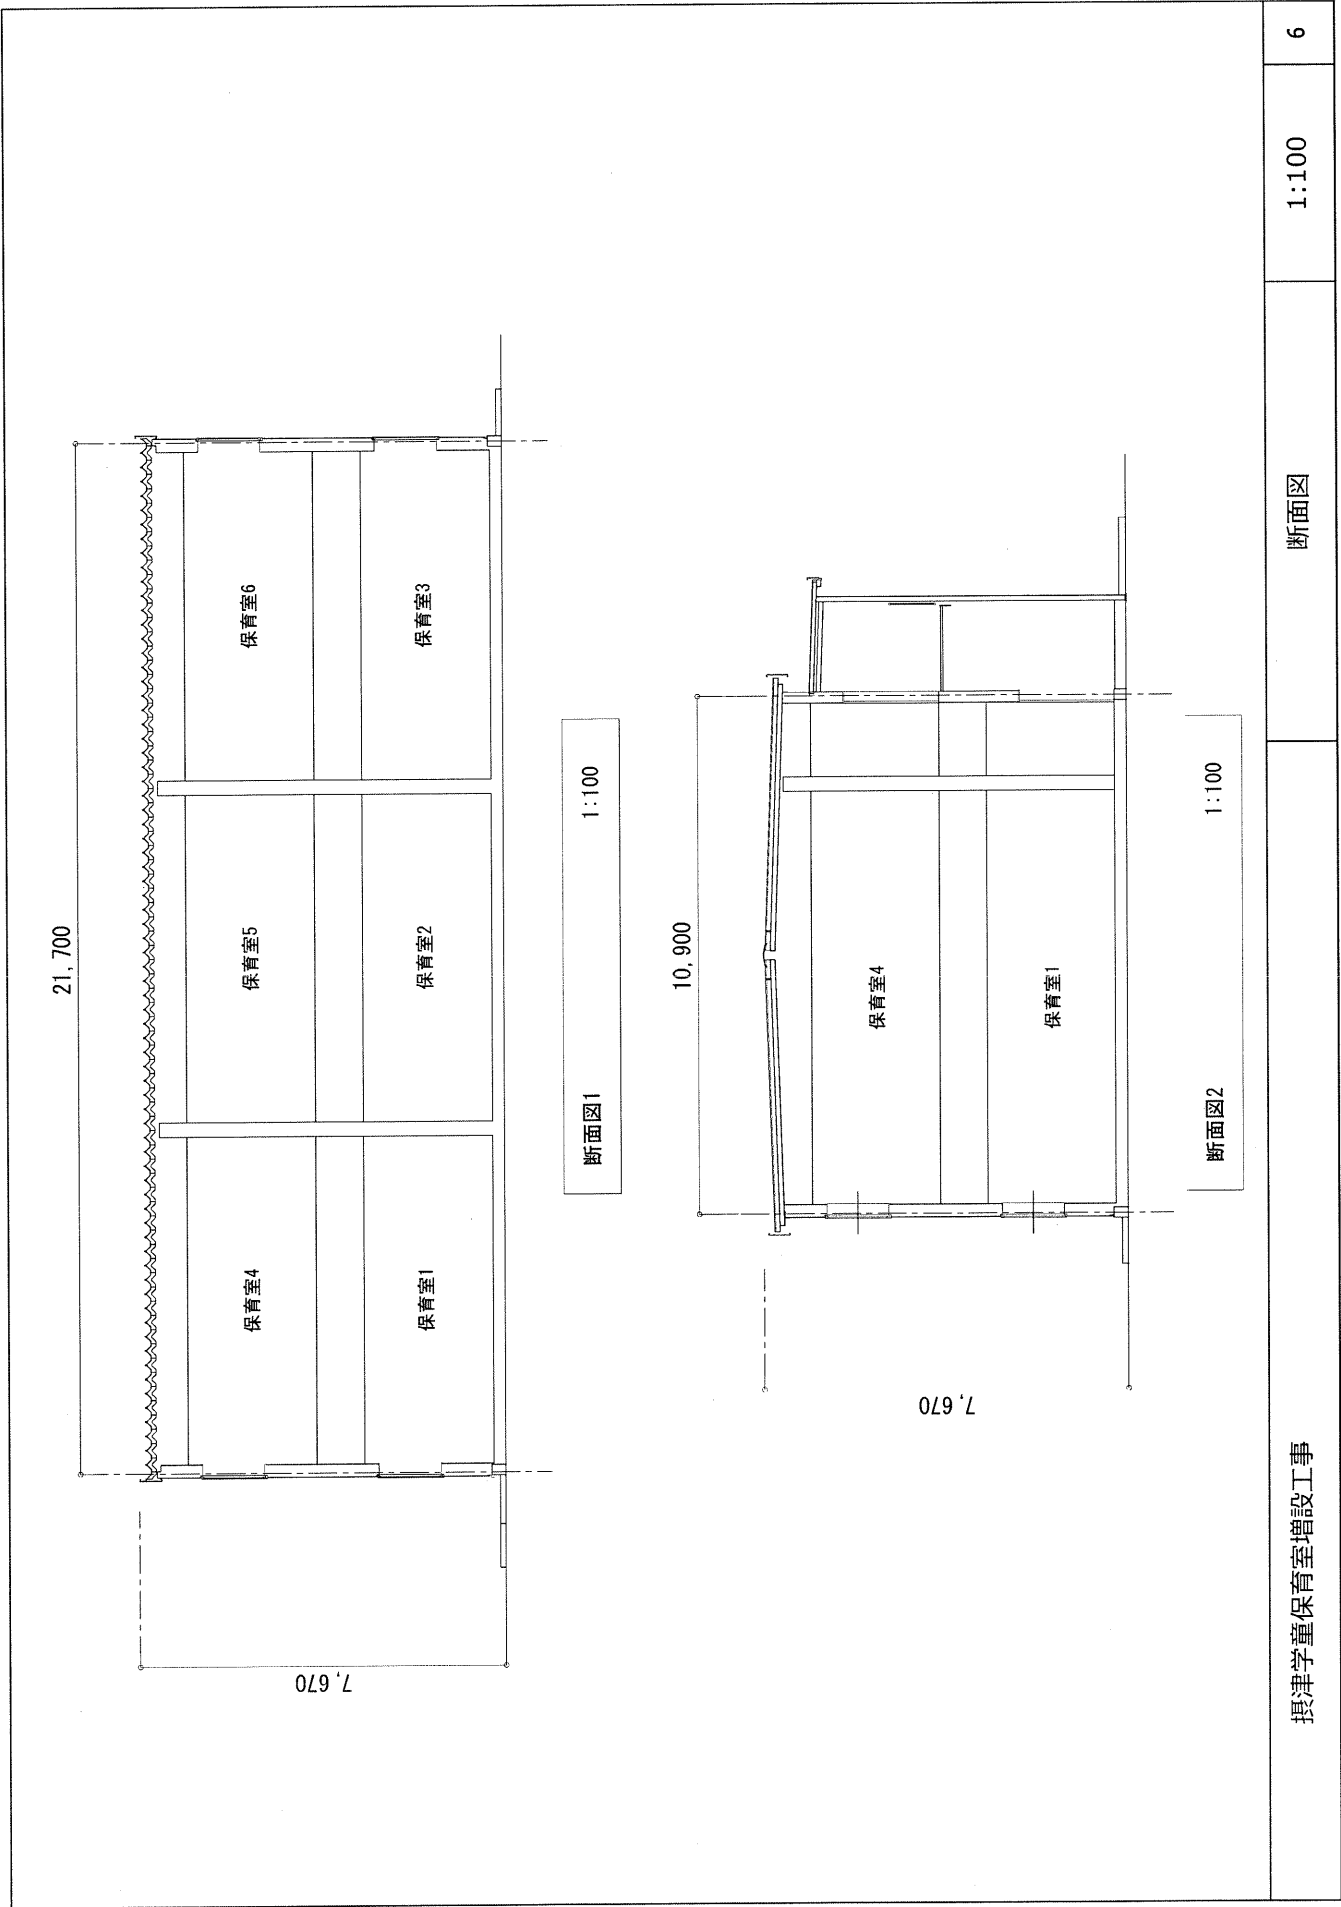

摂津学童保育室増設工事

断面図

1:100

6