工事案内看板位置図（地上階）

縮尺：1/250(A1)　1/500(A3)

0　2　5　10　25m

N

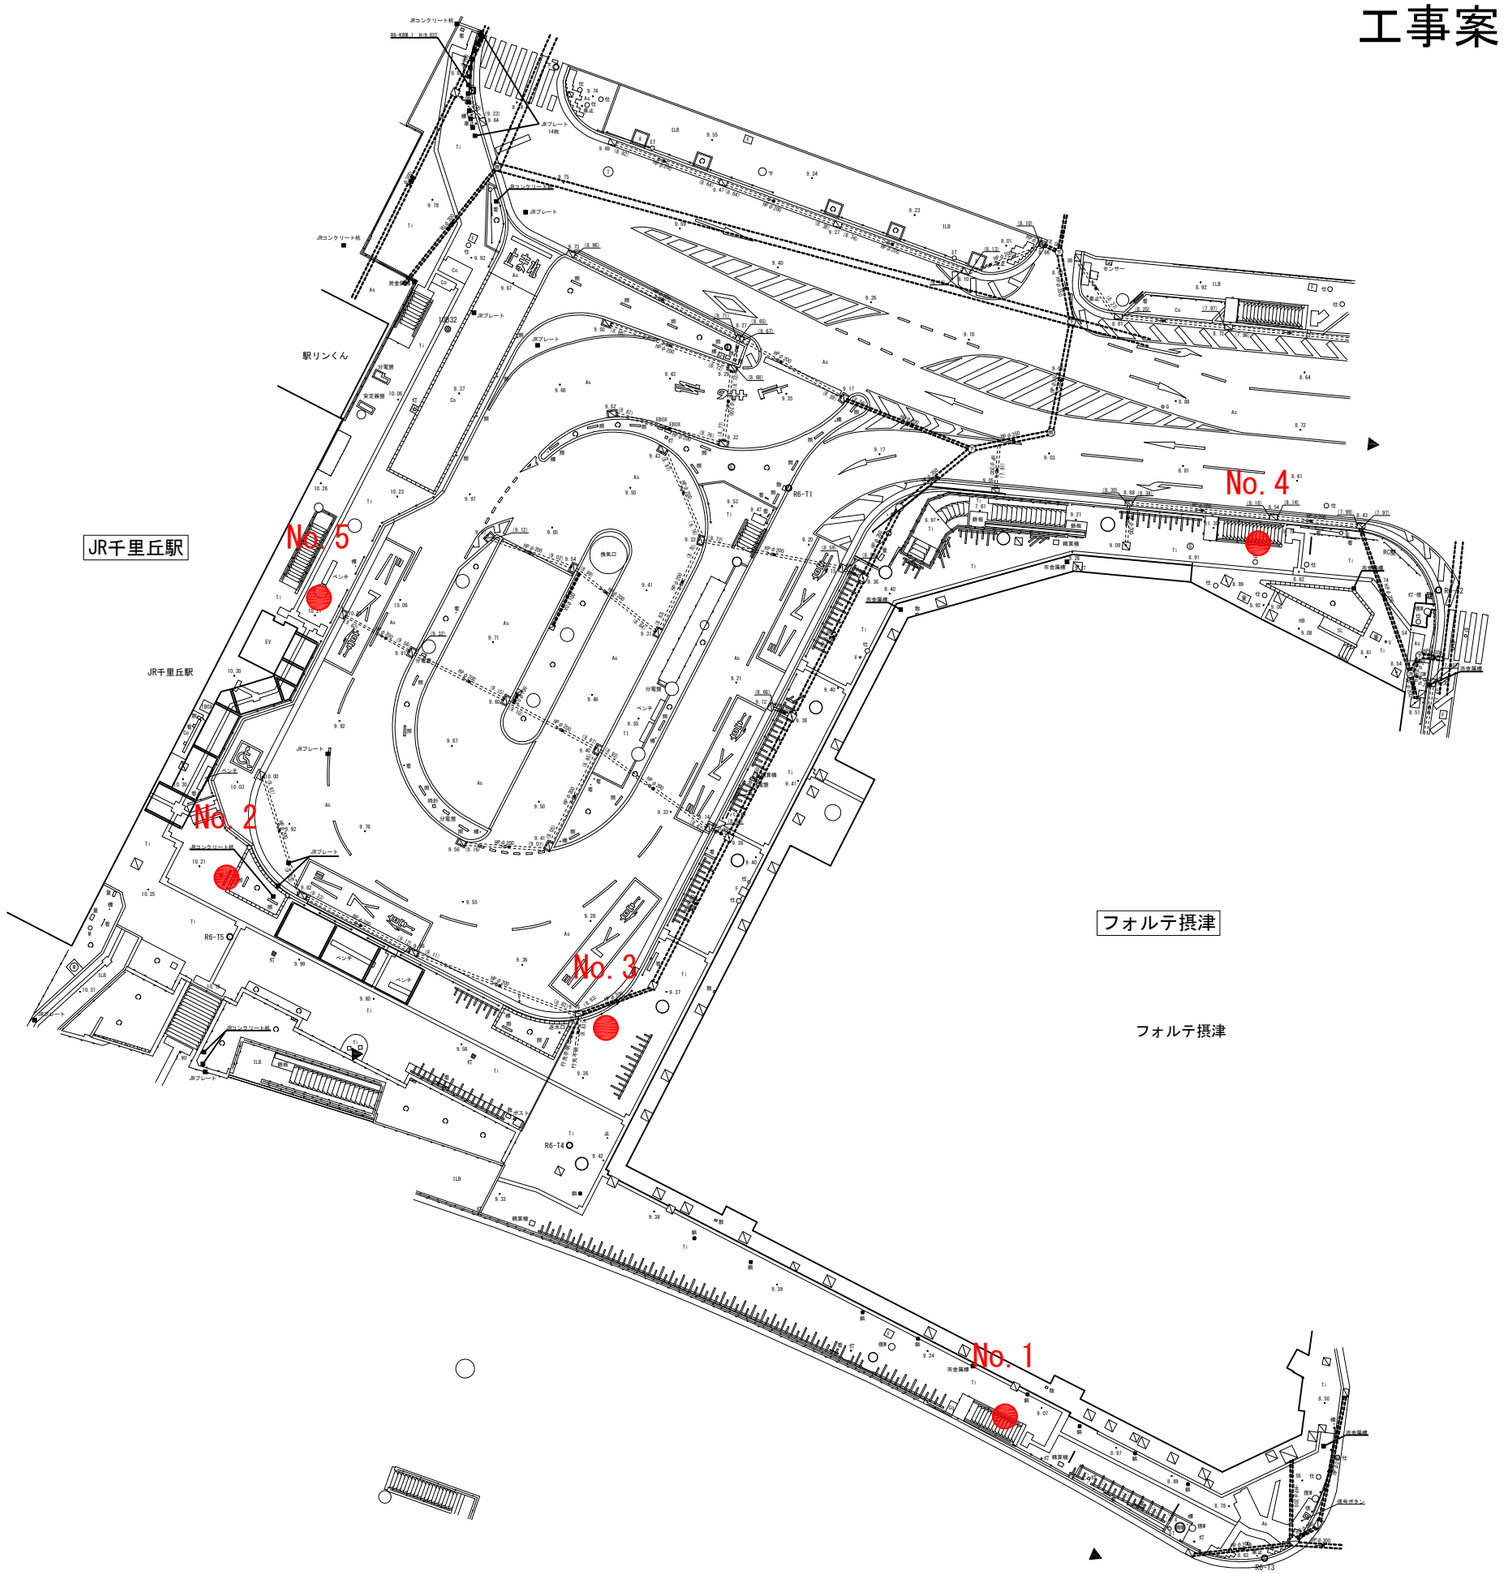

：工事案内看板