工事案内看板位置図（デッキ階）

縮尺：1/250(A1) 1/500(A3)

0 2 5 10 25m

N

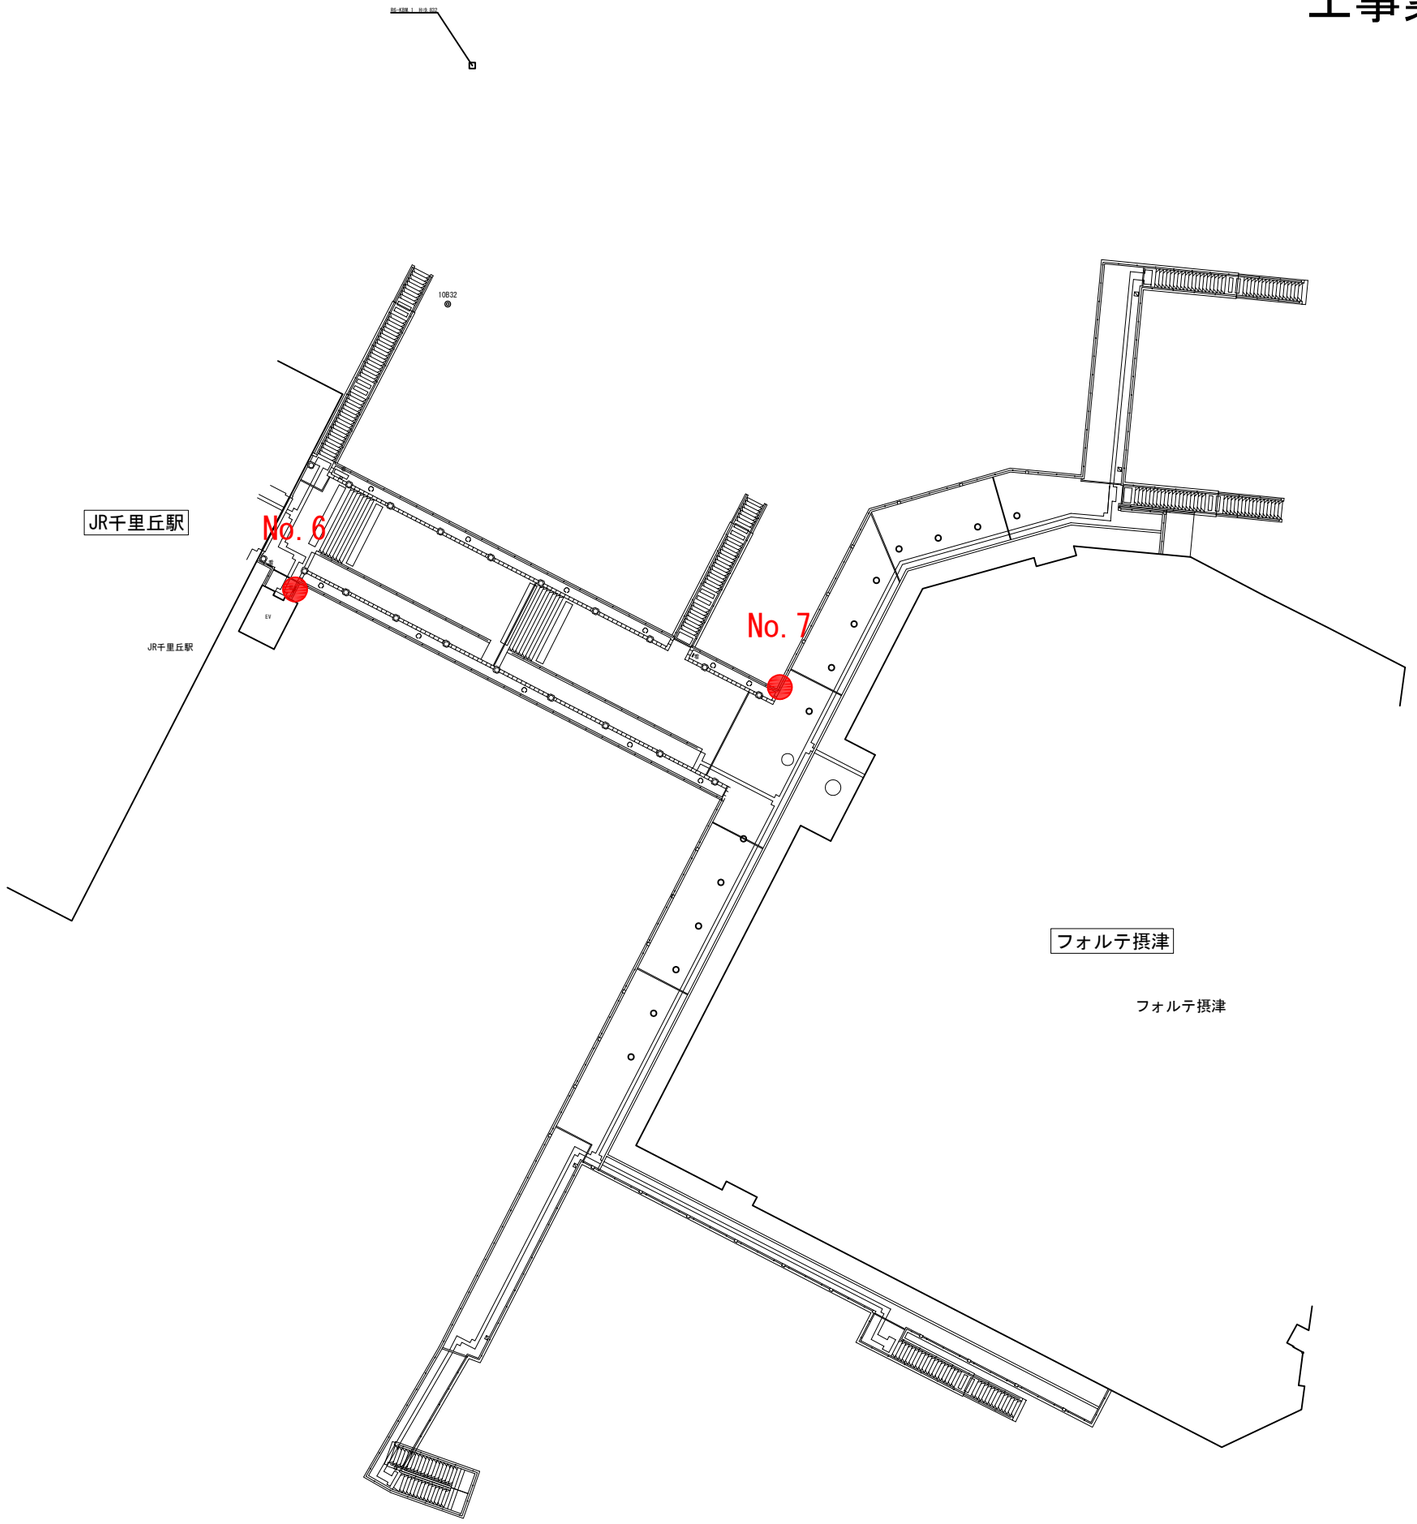

：工事案内看板