


北部大阪都市計画道路の変更（摂津市決定）

都市計画道路中、3・4・224-8 号千里丘駅前線を、次のように変更する。

種別	名称		位置			区域	構造			備考	
	番号	路線名	起点	終点	主な経過地	延長	構造形式	車線の数	幅員		地表式の区間における鉄道等との交差構造
幹線街路	3・4・224-8	千里丘駅前線	摂津市千里丘一丁目地内	摂津市千里丘一丁目地内	摂津市千里丘一丁目地内	約 120m	地表式	2 車線	16m	幹線街路と平面交差 1 箇所	
<p>なお、摂津市千里丘一丁目地内に約 3,100 m²の JR 東海道本線千里丘西駅前交通広場を設ける。</p>											

計 画 図	令和元年度 北部大阪都市計画 都市計画道路の変更 (摂津市決定)
	S=1/2,500

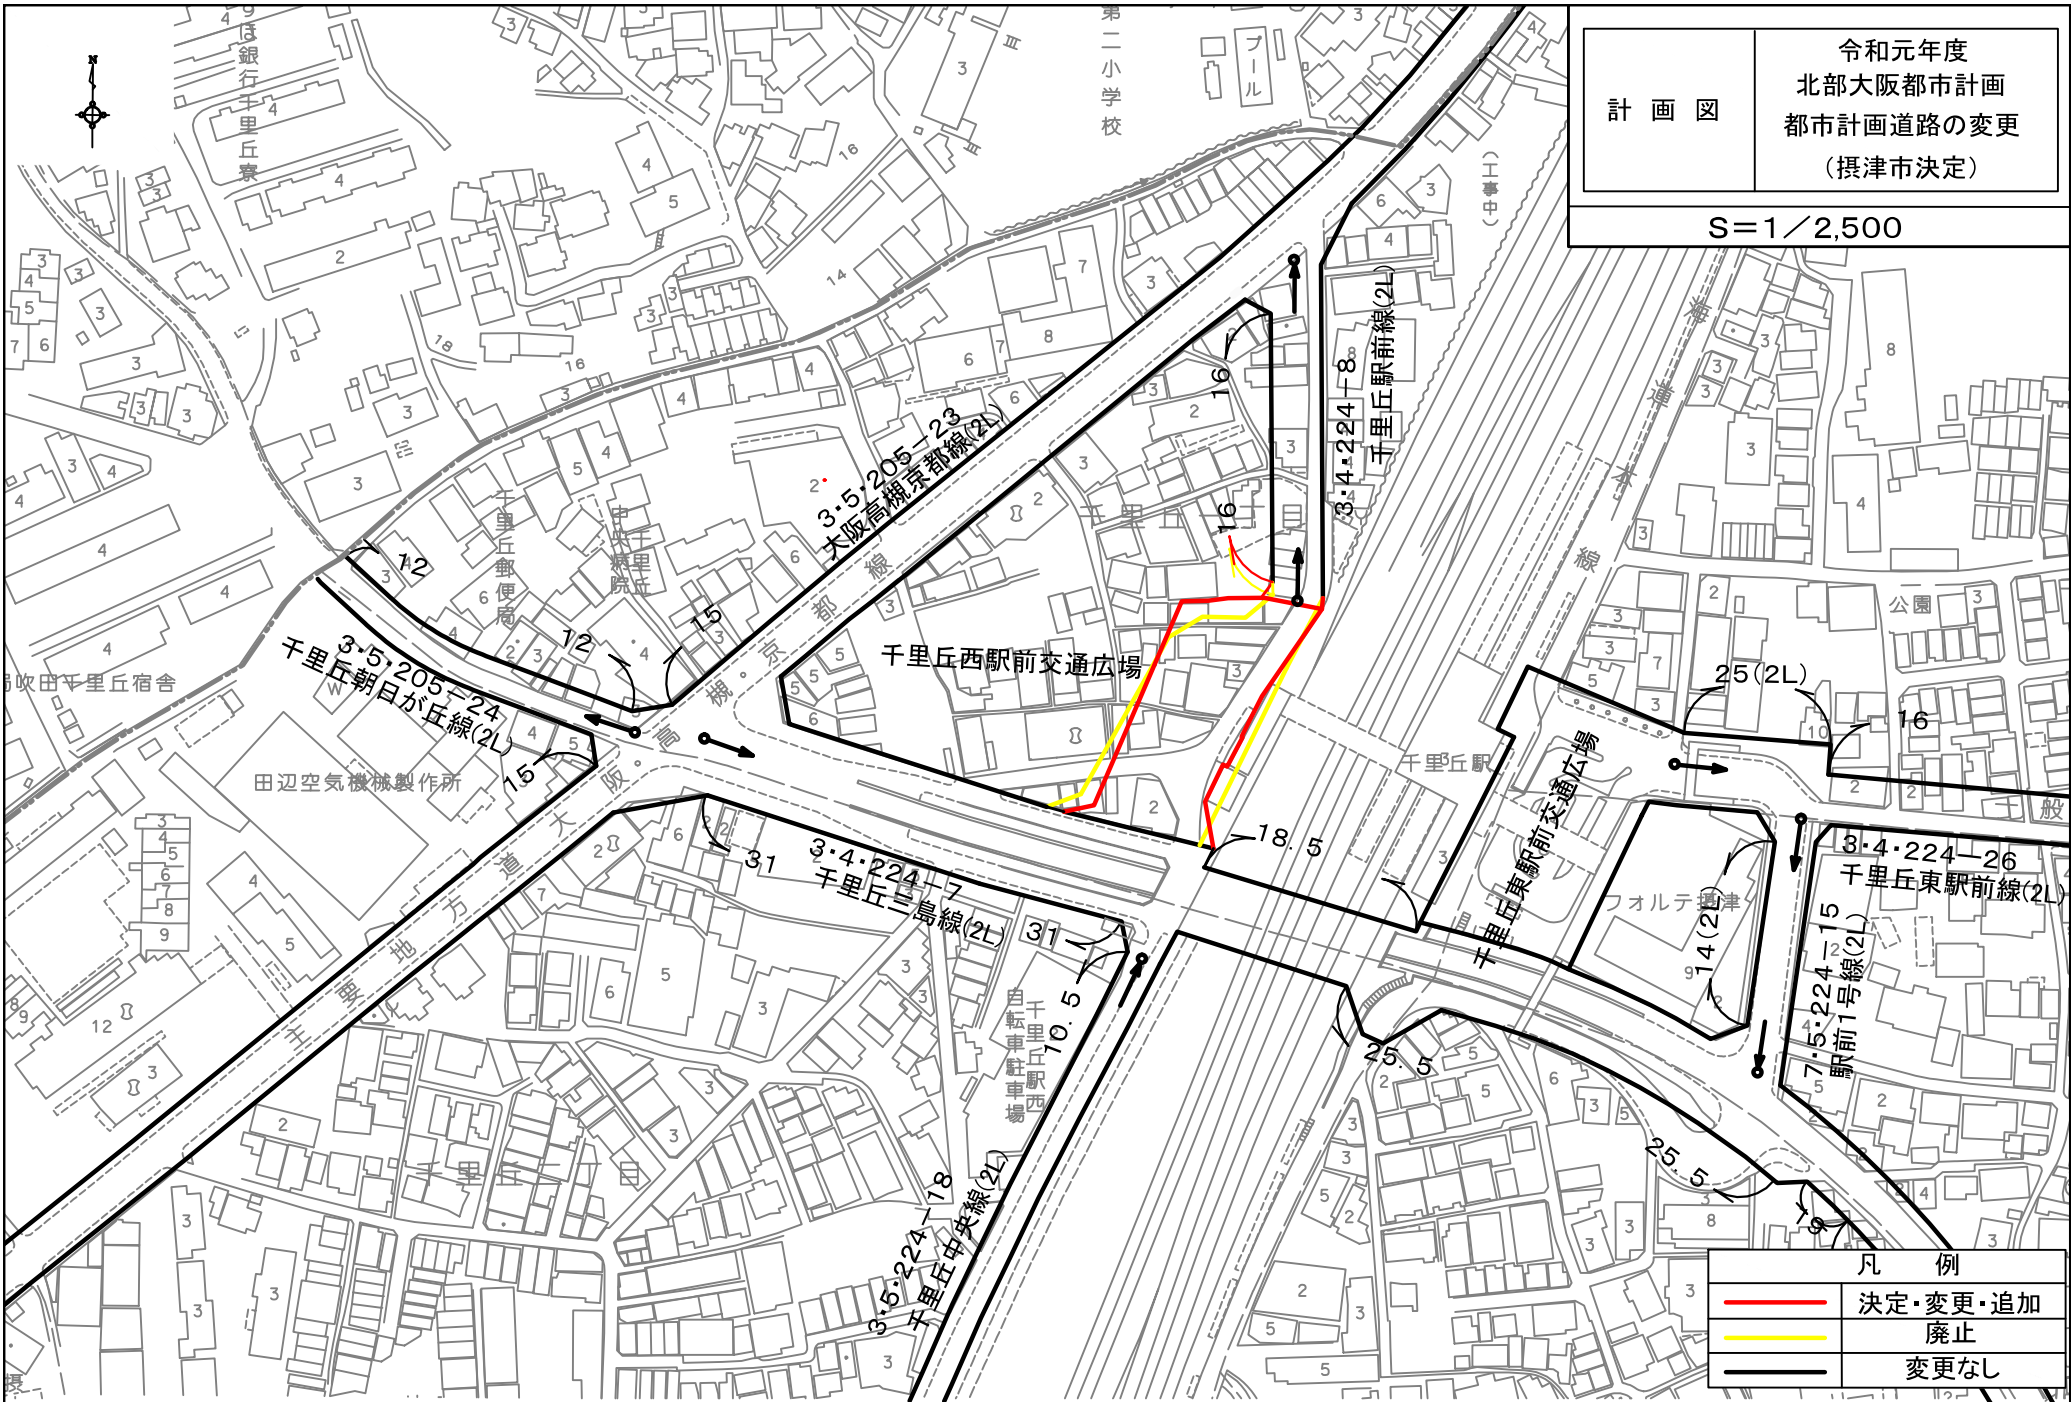

凡 例	
—	決定・変更・追加
—	廃止
—	変更なし