

北部大阪都市計画道路の変更（摂津市決定）


都市計画道路中、3・4・224-8号千里丘駅前線を、次のように変更する。

種別	名称		位置			区域	構造				備考
	番号	路線名	起点	終点	主な経過地	延長	構造形式	車線の数	幅員	地表式の区間における鉄道等との交差構造	
幹線街路	3・4・224-8	千里丘駅前線	摂津市千里丘一丁目地内	摂津市千里丘一丁目地内	摂津市千里丘一丁目地内	約 120m	地表式	2車線	16m	幹線街路と平面交差 1箇所	
<p>なお、摂津市千里丘一丁目地内に約 3,100 m<sup>2</sup>の JR 東海道本線千里丘西駅前交通広場を設ける。</p>											

計画図

令和元年度  
北部大阪都市計画  
都市計画道路の変更  
(摂津市決定)

S=1/2,500

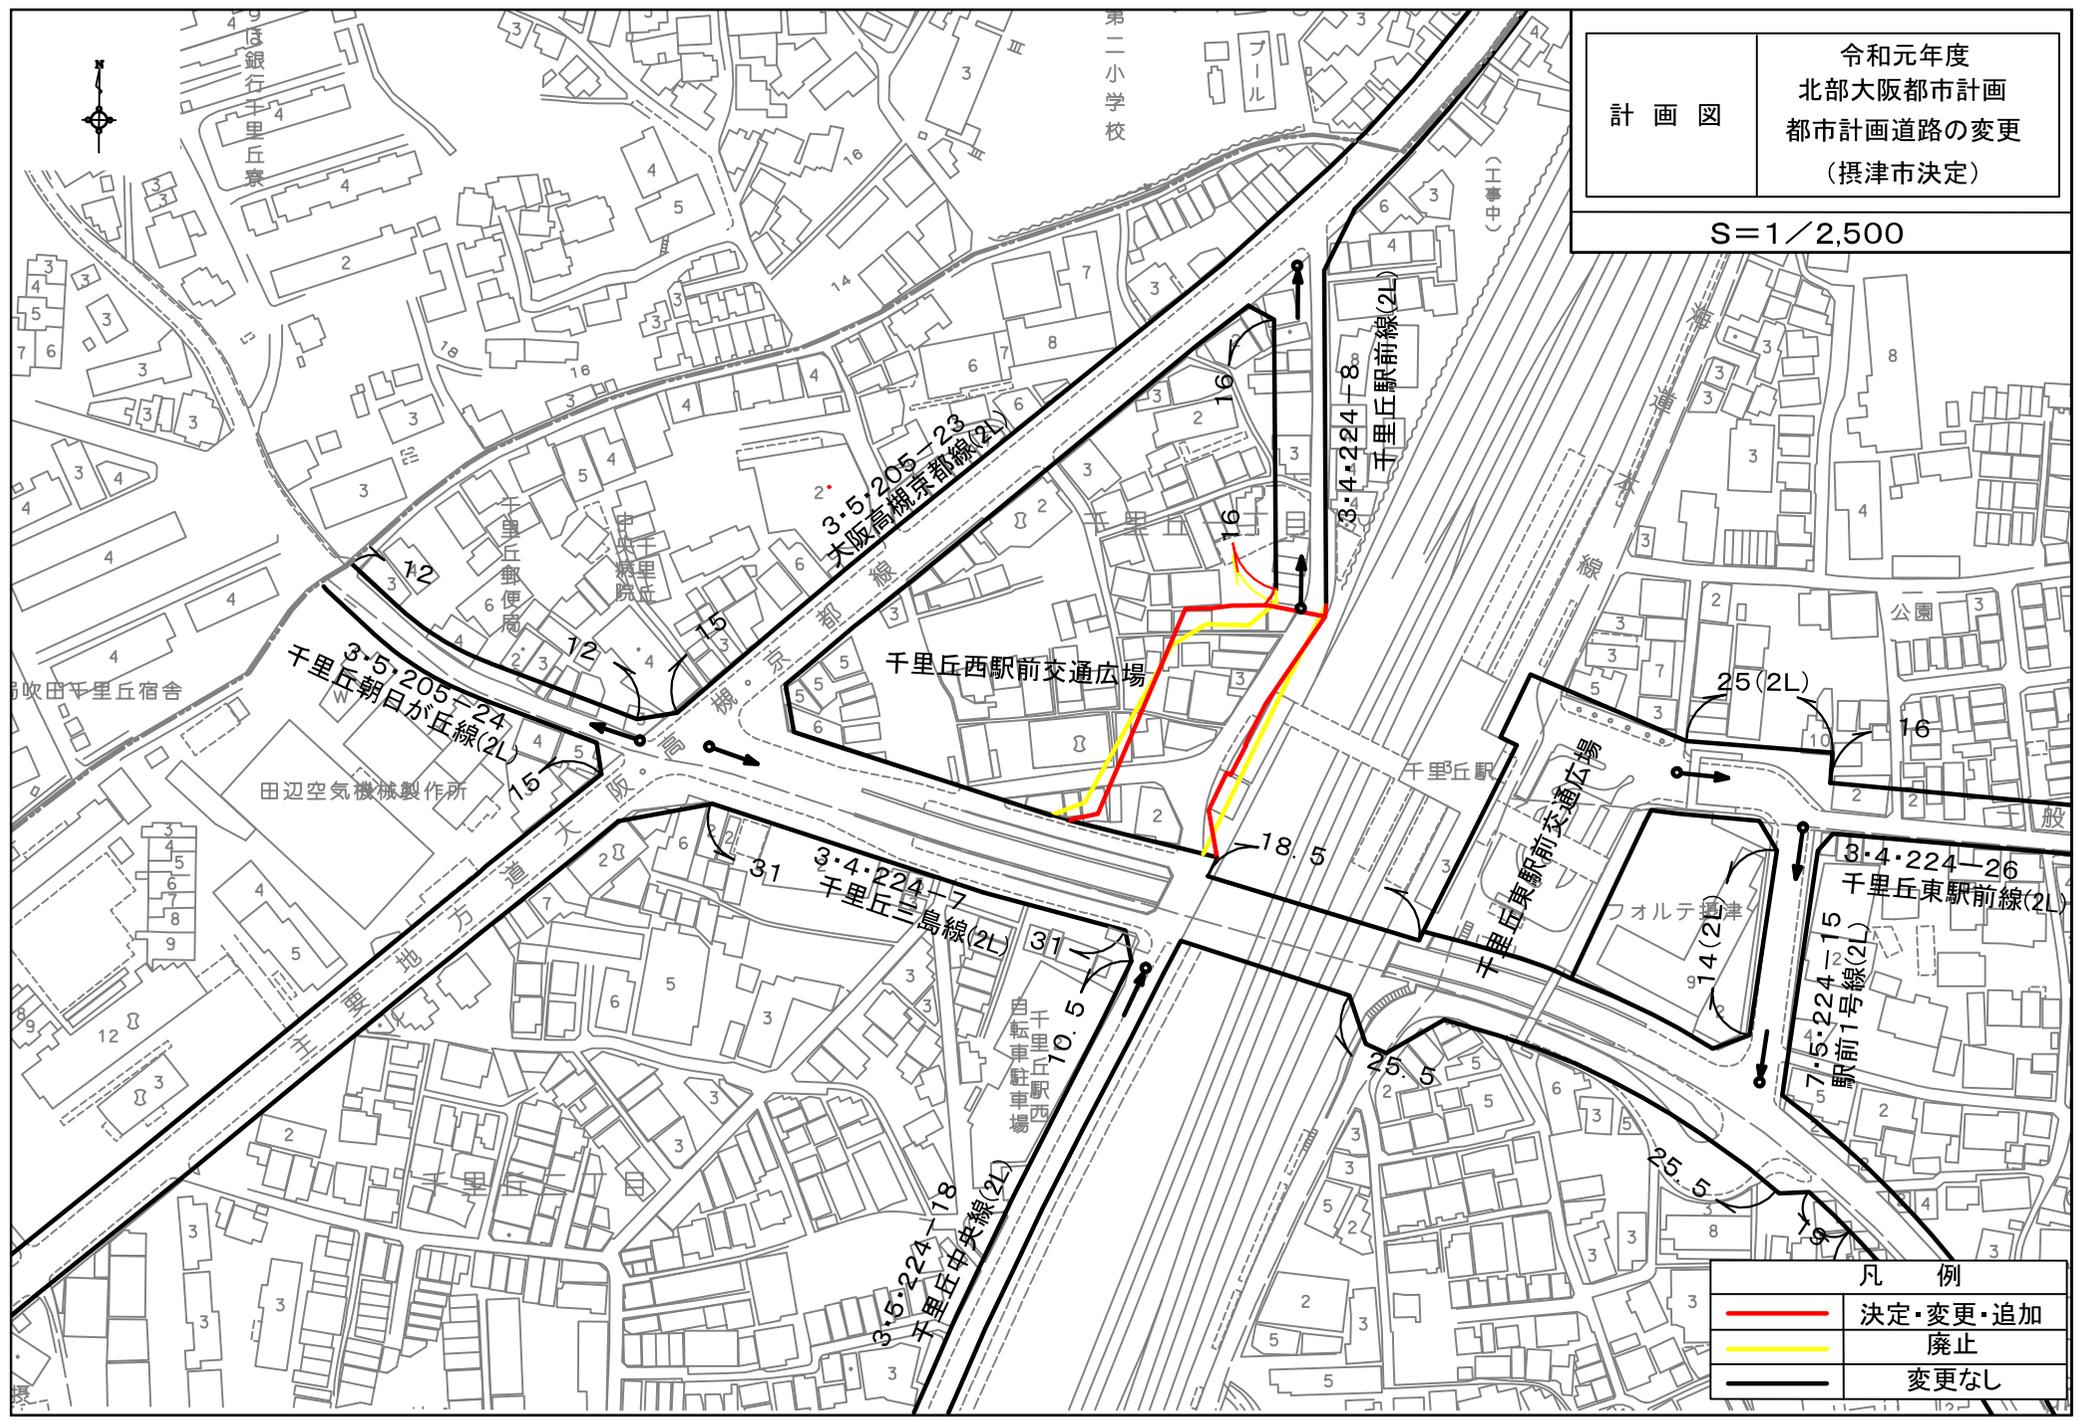

凡例

- 決定・変更・追加
- 廃止
- 変更なし