


計画図

計画図 1/2

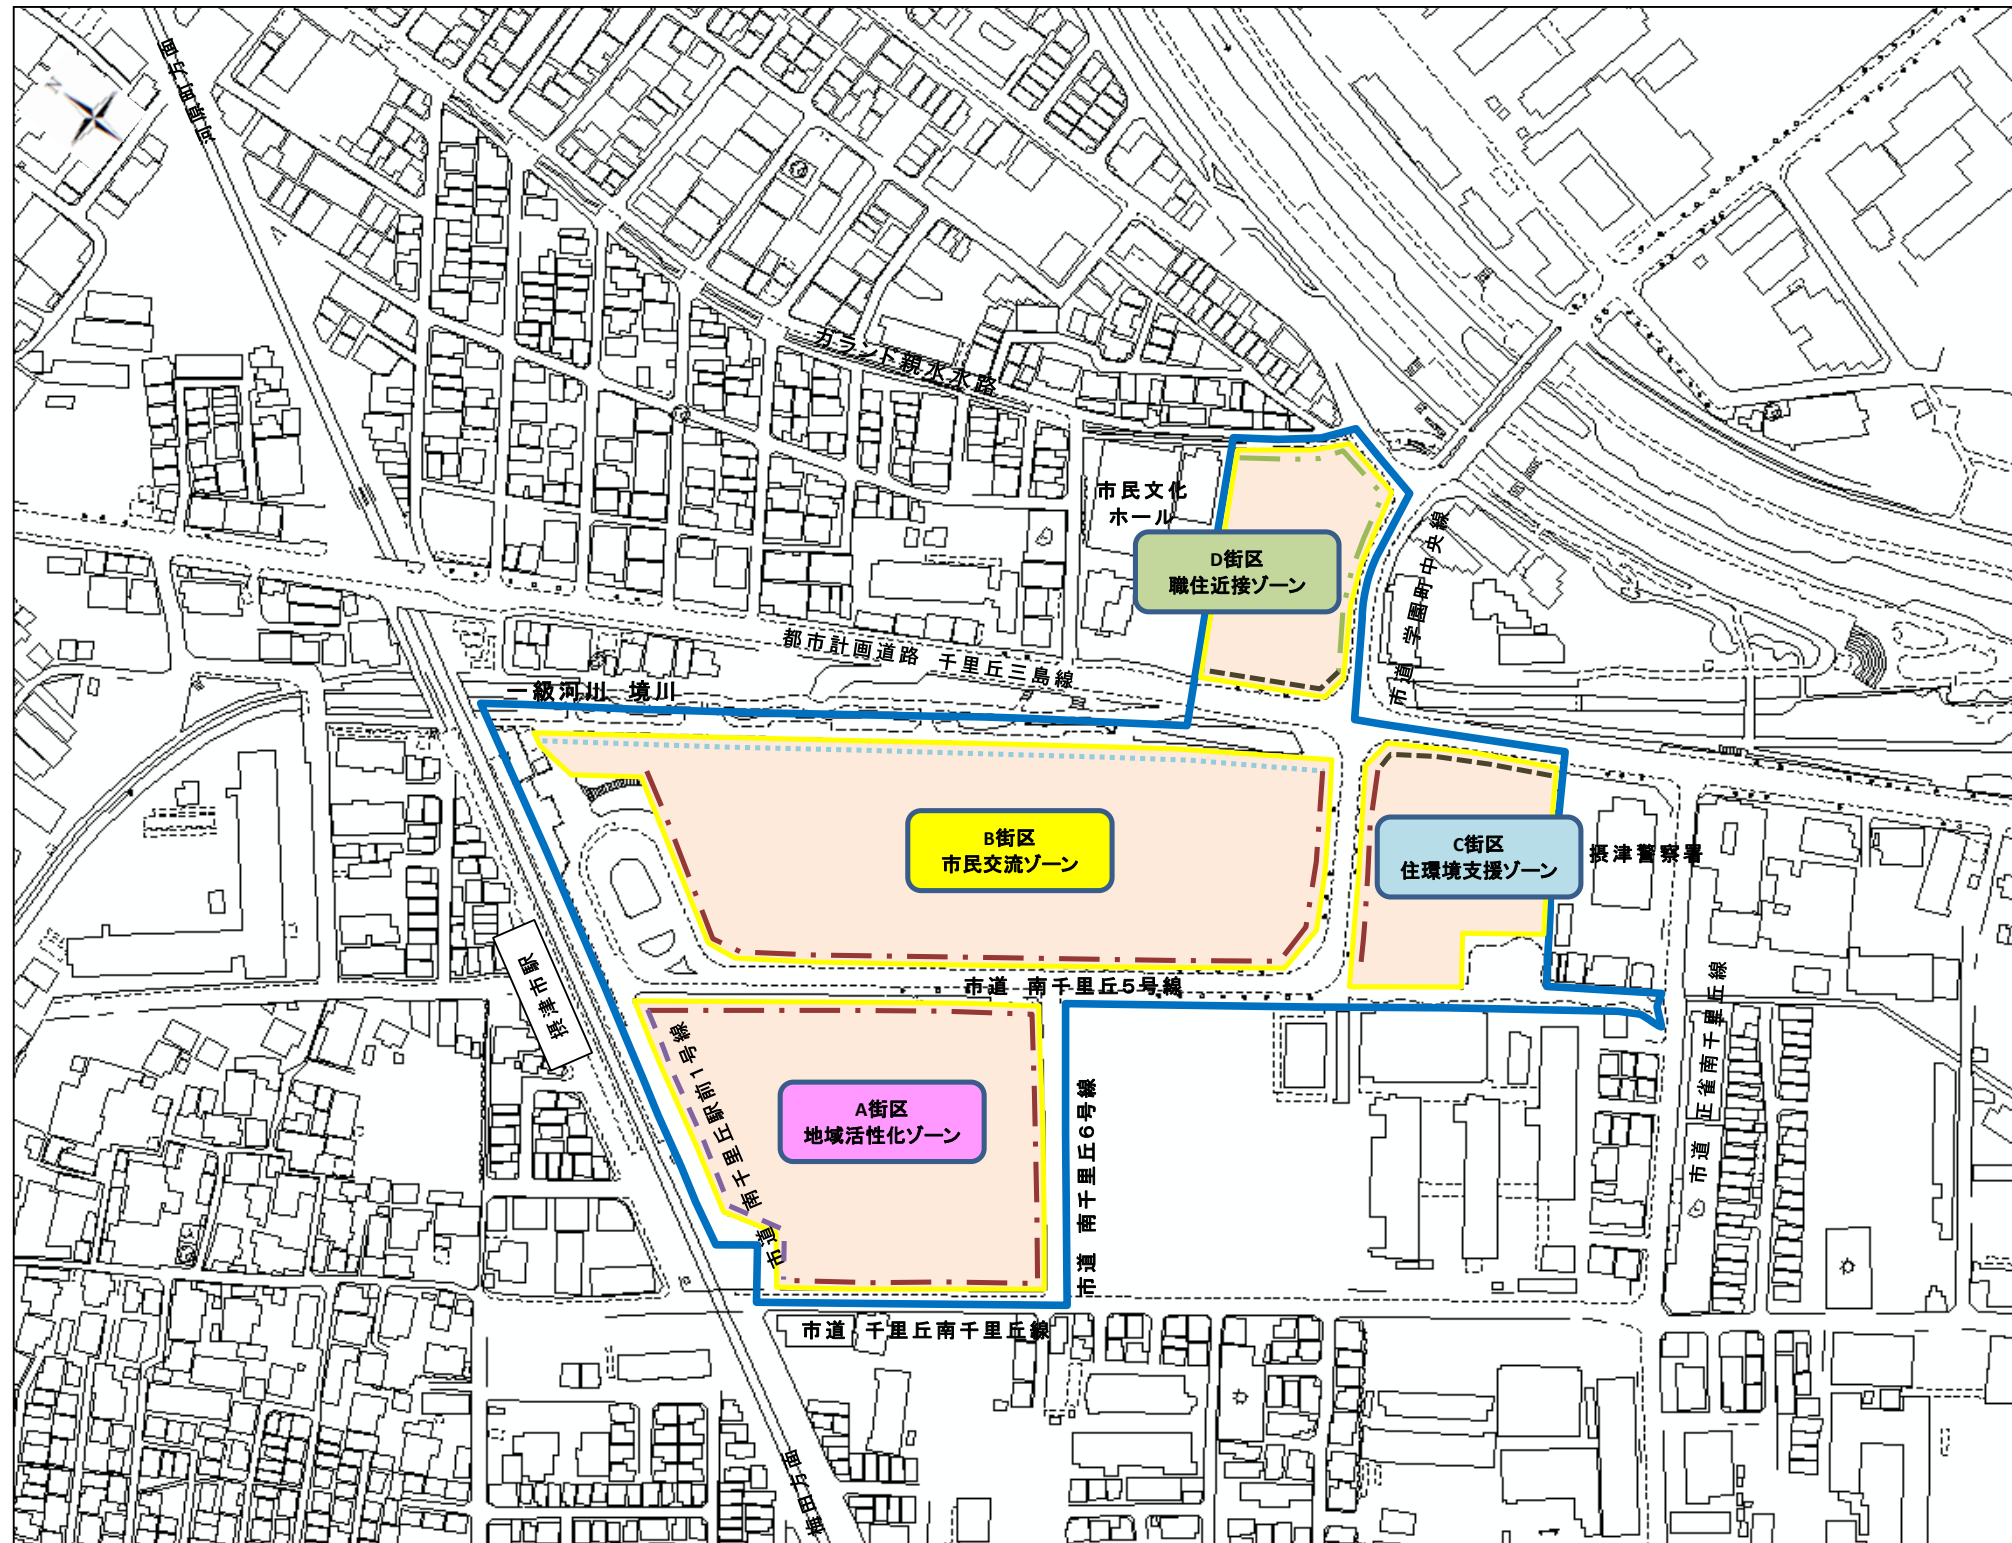


凡 例

- 地区計画の区域界
- 地区の区分線
- 壁面位置の制限
(道路境界線より8.0m)
- 壁面位置の制限
(道路境界線より4.0m)
- 壁面位置の制限
(道路境界線より3.0m)
- 壁面位置の制限
(道路境界線より2.5m)
- 壁面位置の制限
(道路境界線より2.0m)

計画図

計画図 2/2

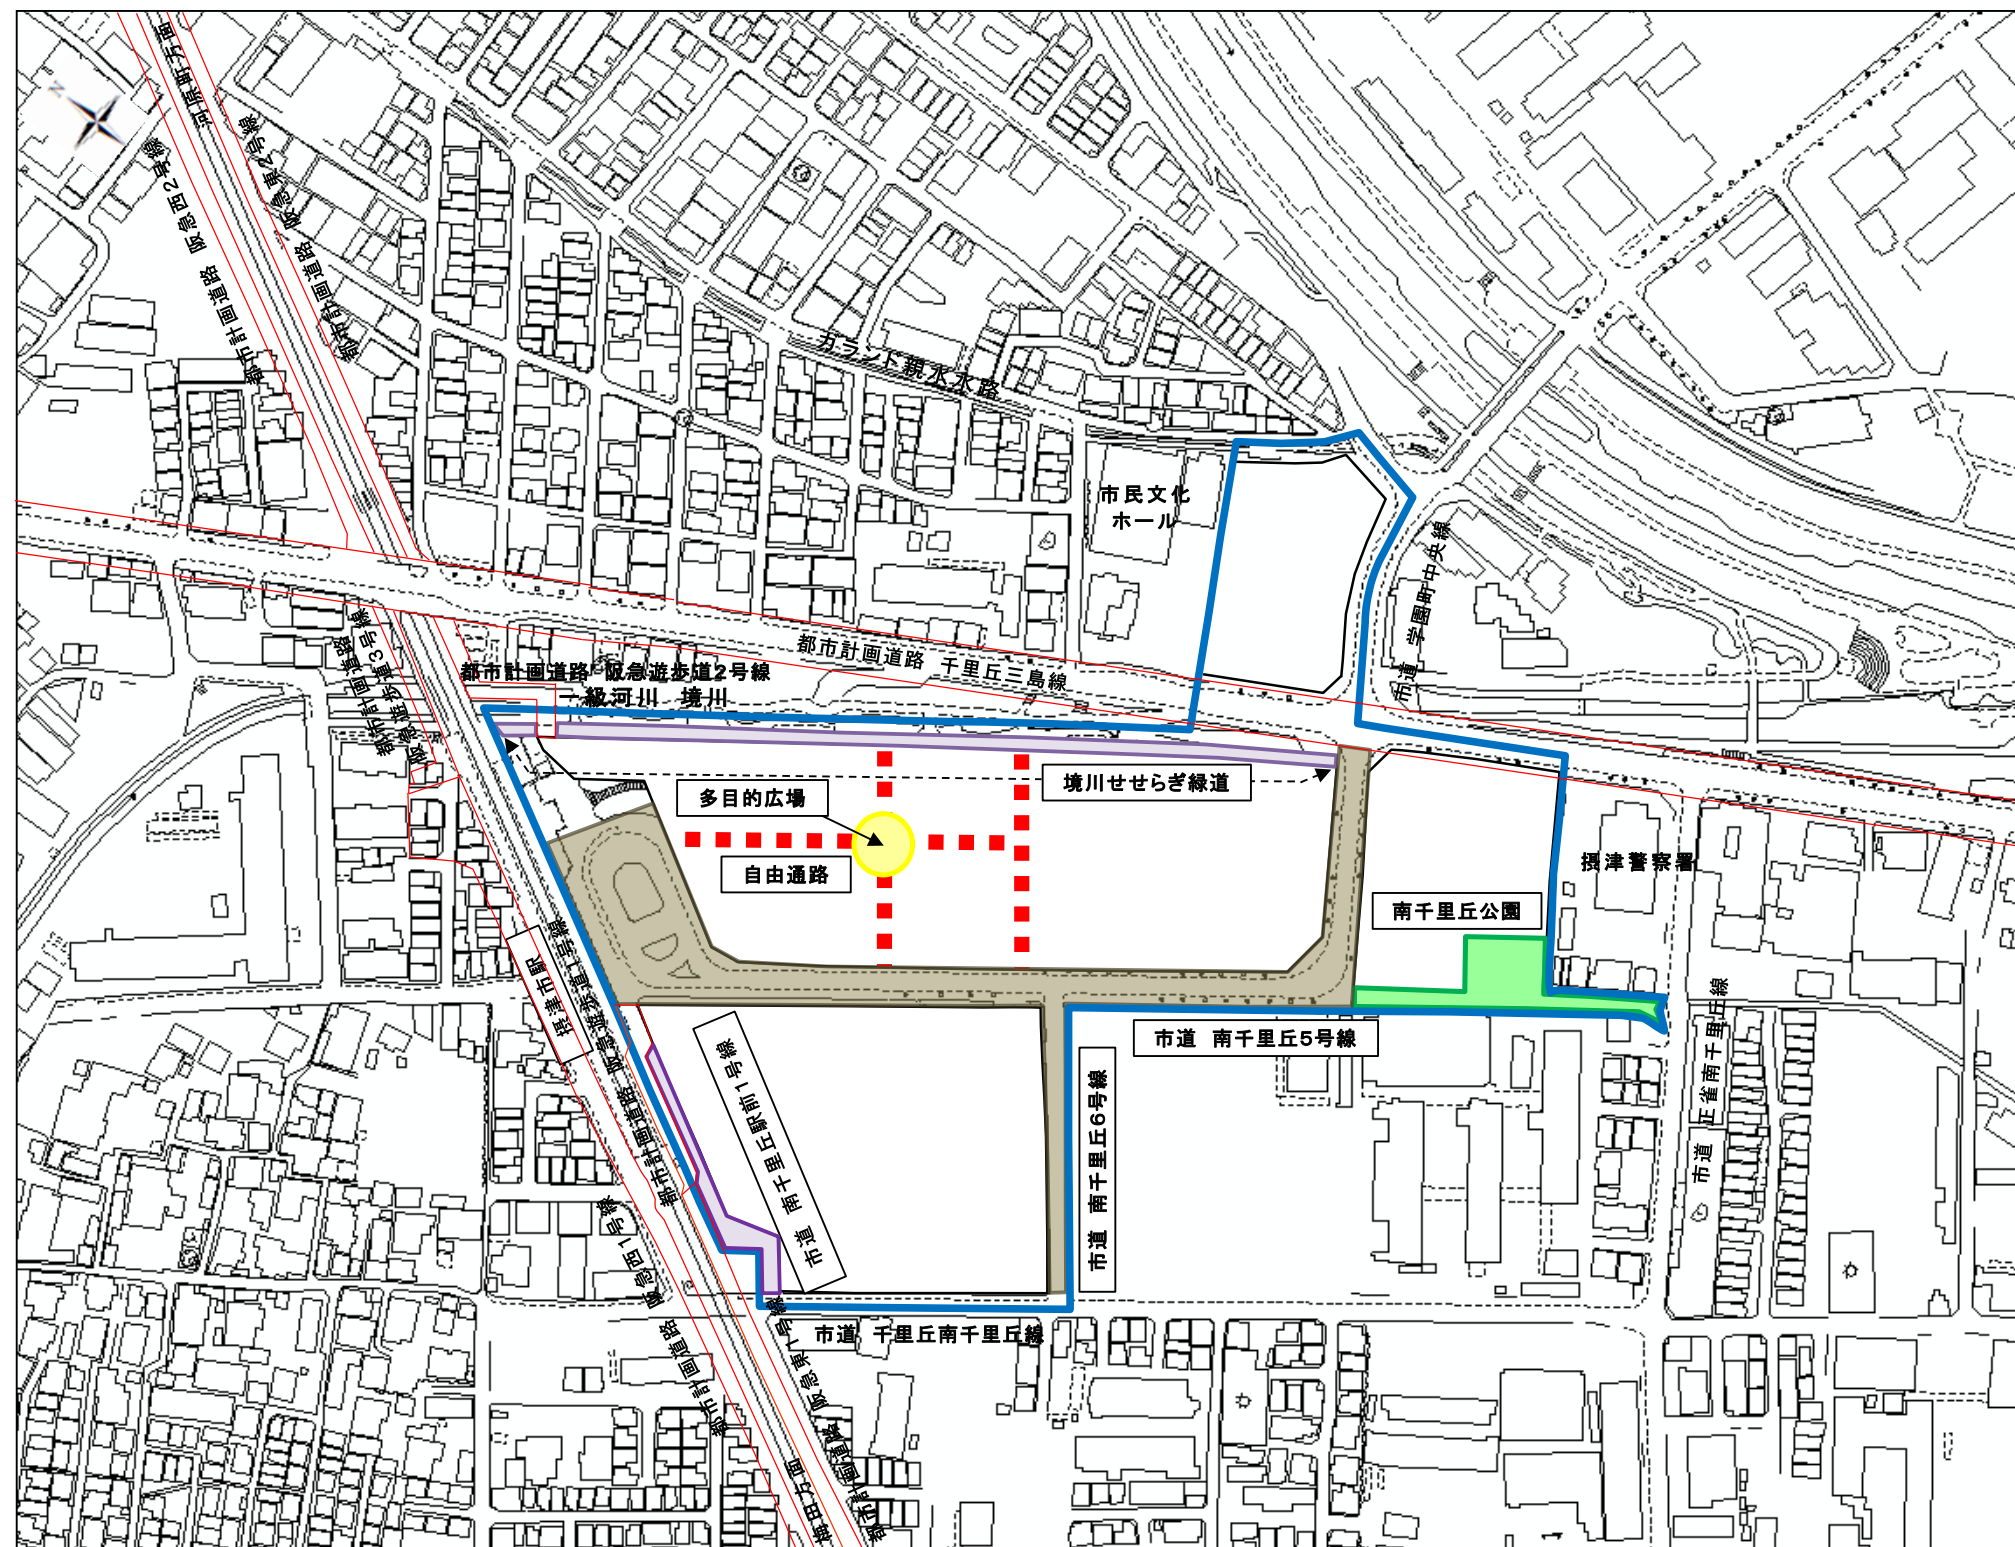

凡 例

- 地区計画の区域界
- 道 路
- 歩行者専用道路
- 公 園
- 自由通路
- 多目的広場
- 都市計画道路

