


計画図

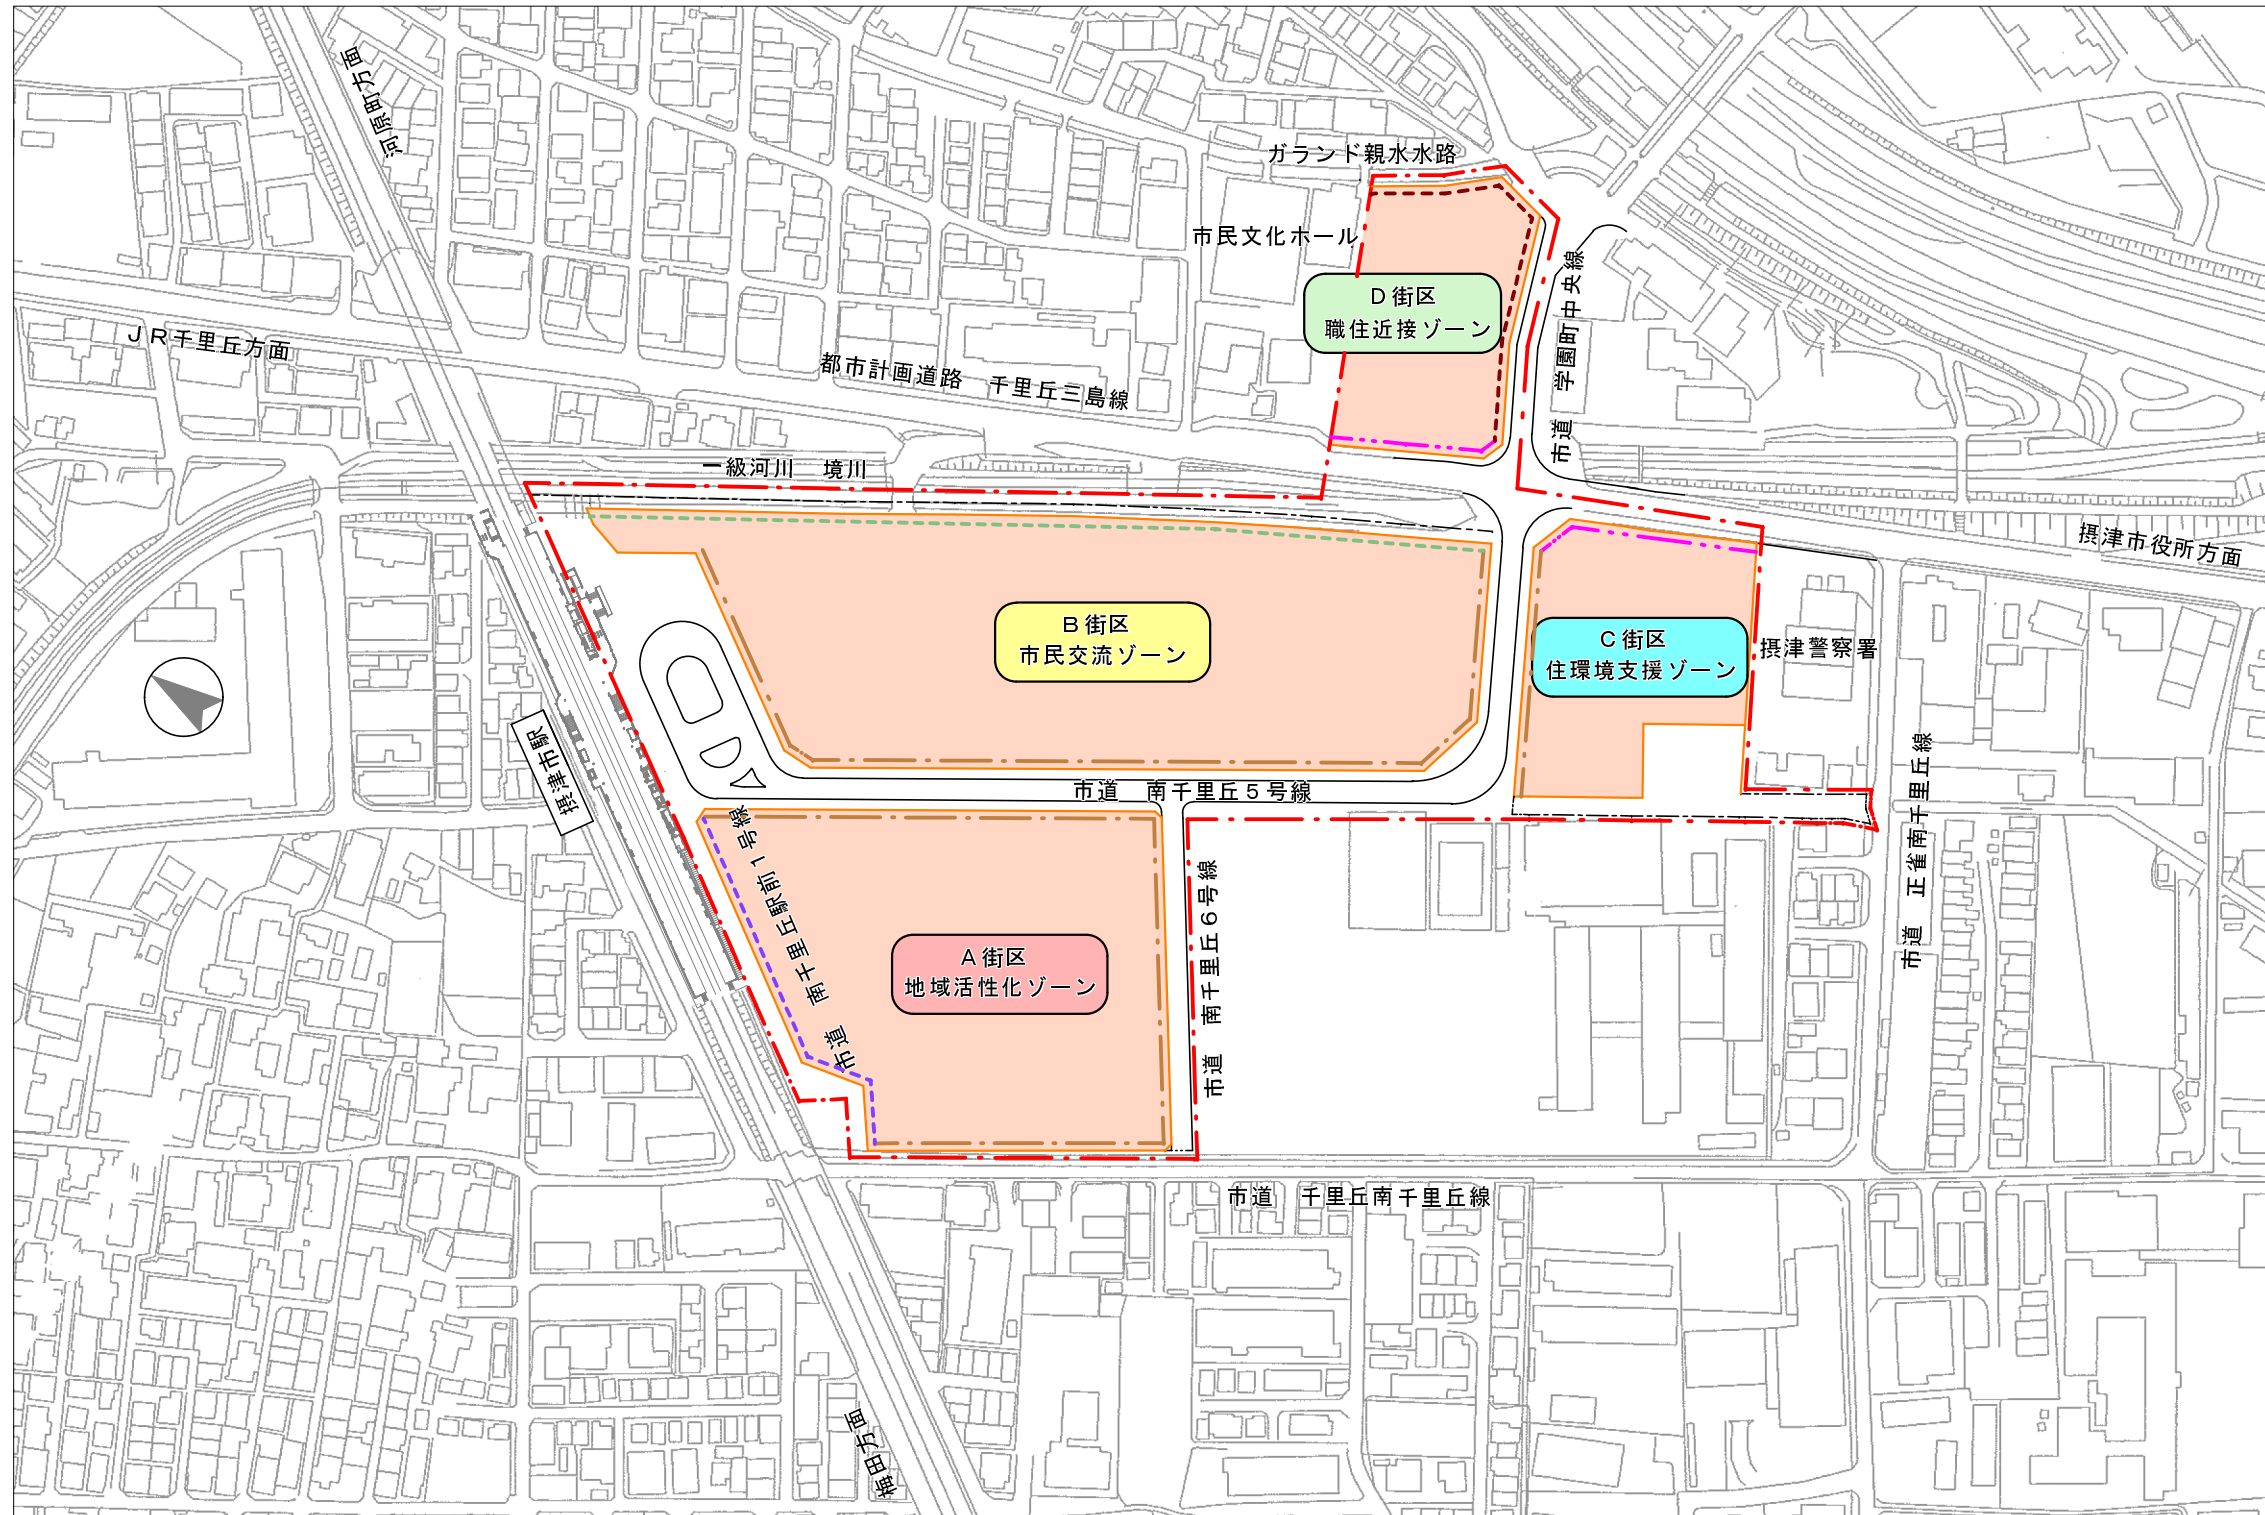

凡例

	地区計画の区域界
	地区の区分線
	壁面位置の制限 (道路境界線より8.0m)
	壁面位置の制限 (道路境界線より4.0m)
	壁面位置の制限 (道路境界線より3.0m)
	壁面位置の制限 (道路境界線より2.5m)
	壁面位置の制限 (道路境界線より2.0m)

0 10 20 30 40 50 75 100 150 200m
 S = 1 : 2500

計画図

