摂津市公共下水道台帳図 （合流）

図面番号 G－15

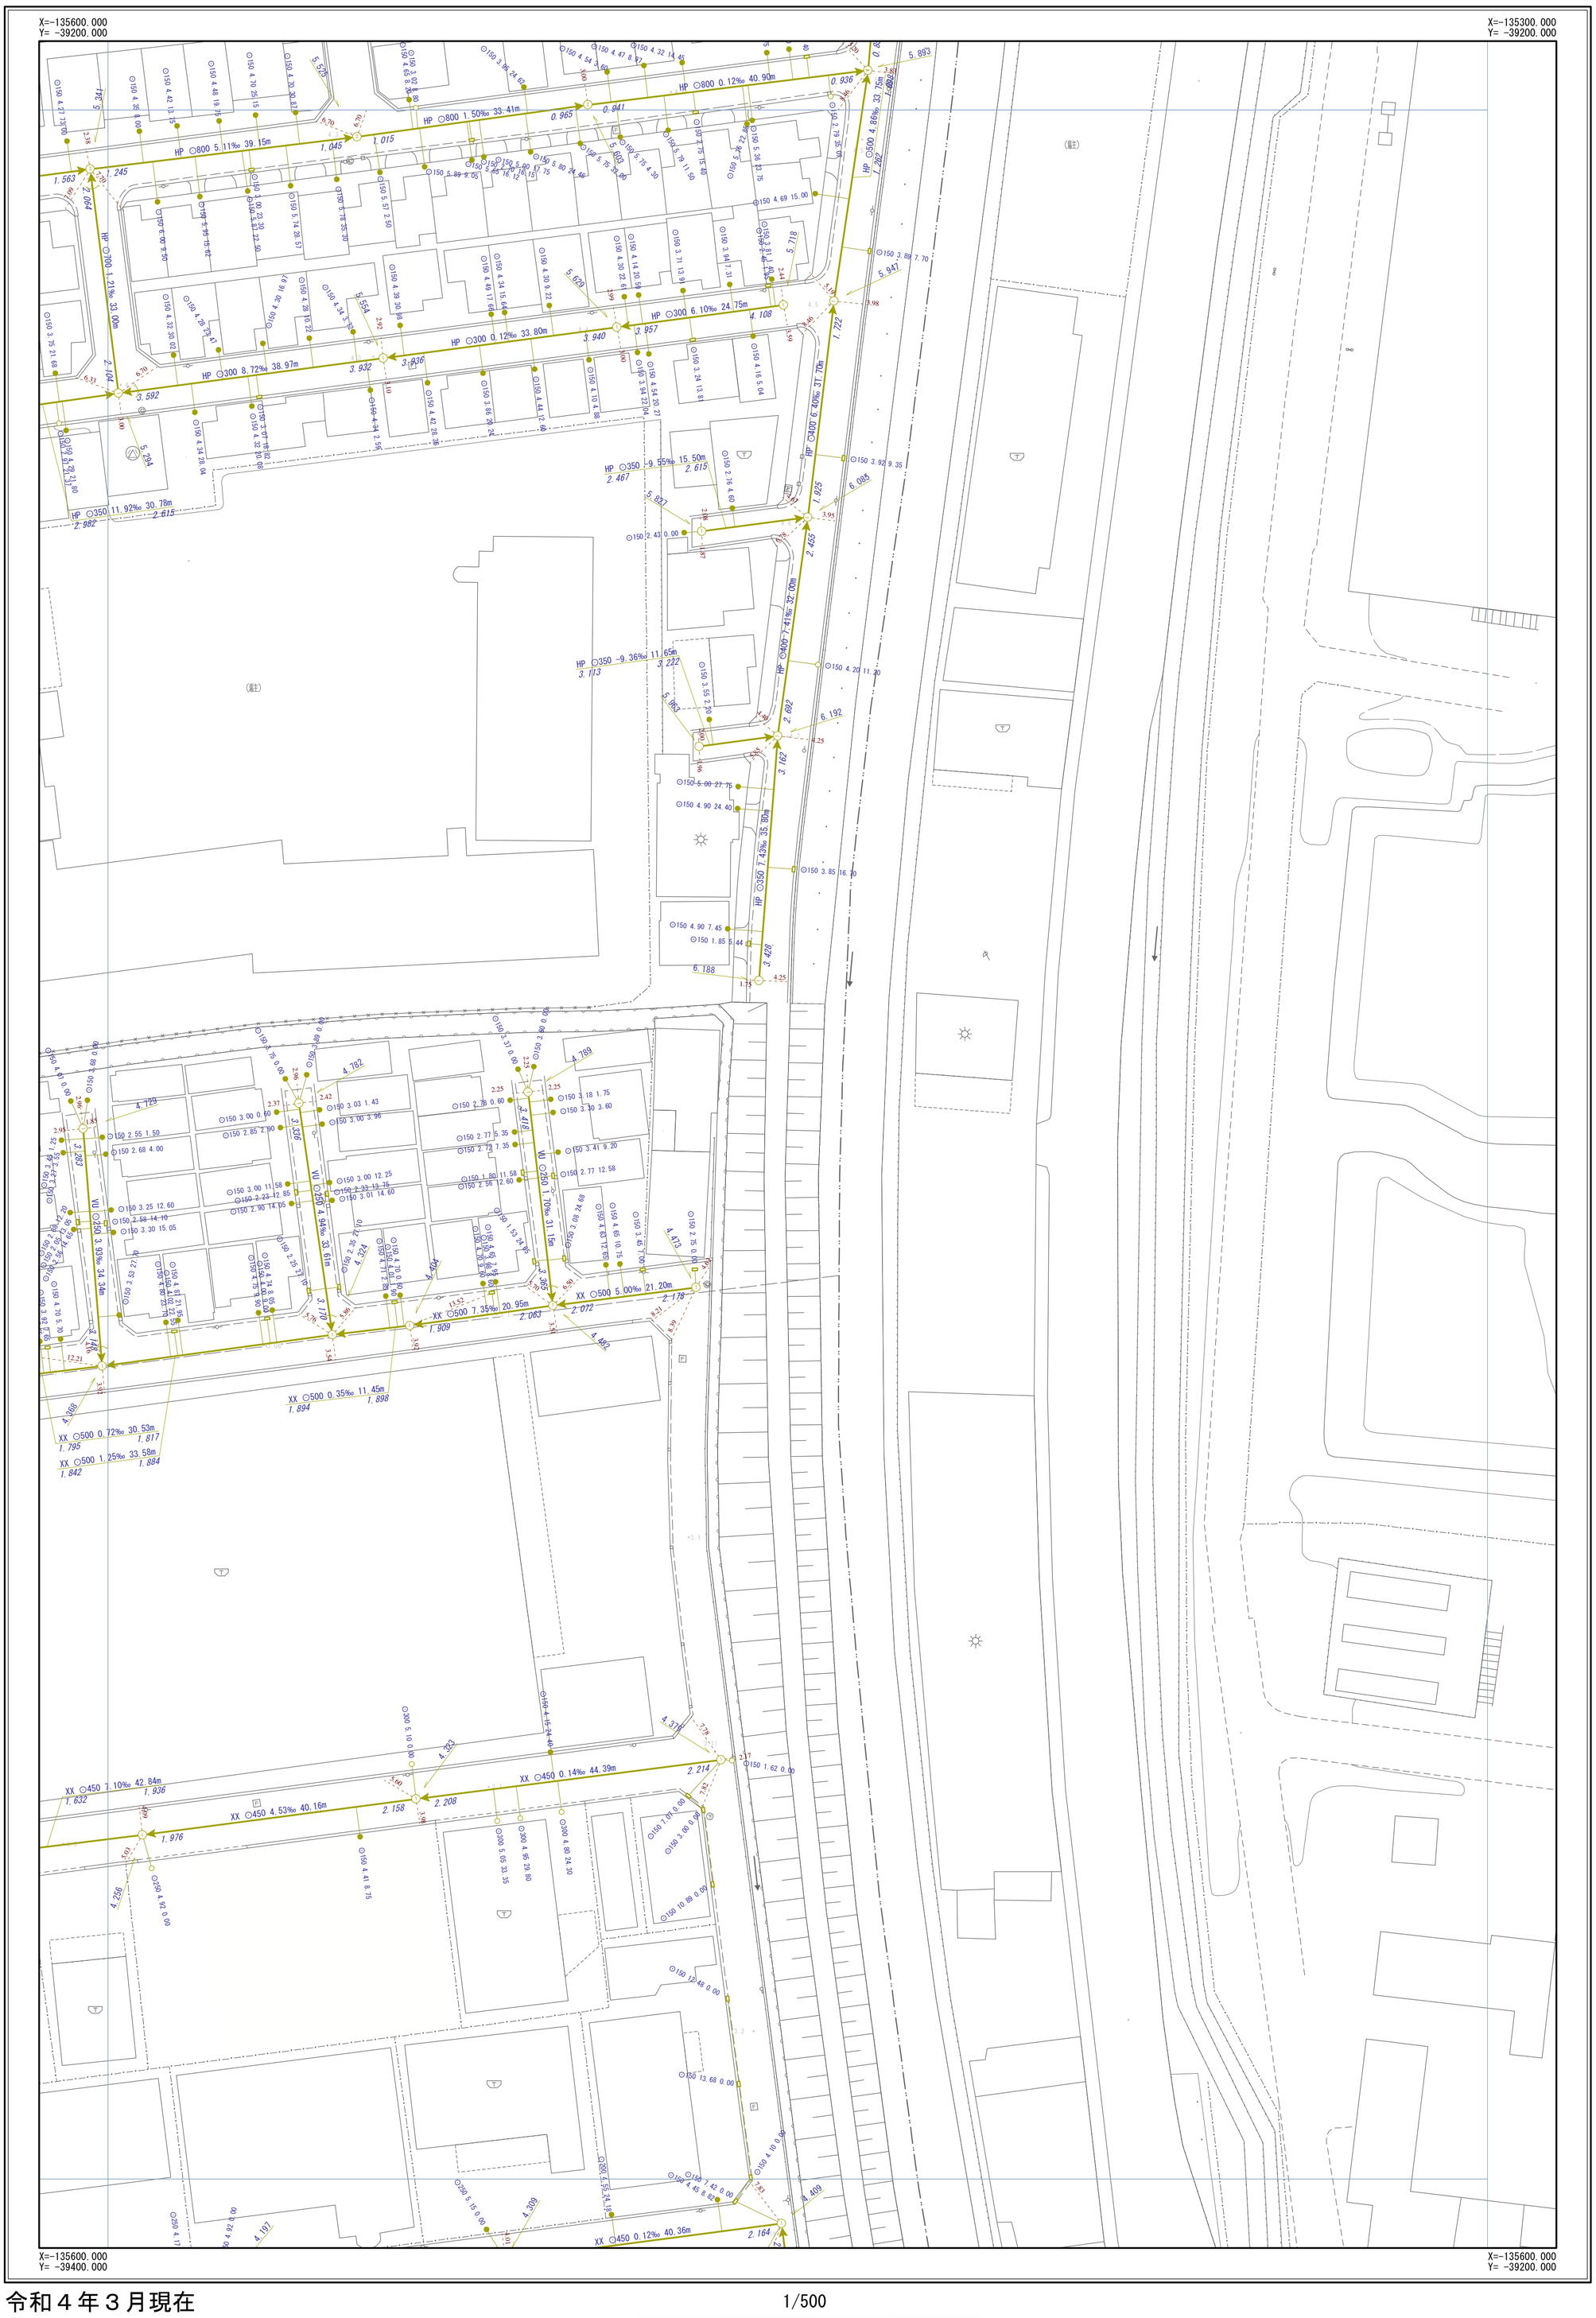

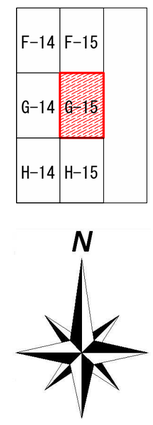

凡例

記号	名称
	幹線管渠
	枝線管渠
	汚水
	雨水
	合流
	副管
人孔	
○	小口径人孔
◎	Y号人孔
⓪～④	0～4号人孔
⑤～⑥	5～6号人孔
⑧	8号人孔
⑨	9号人孔
⑩	特1号人孔
⑫～⑭	特2～4号人孔
	楕円人孔
	矩形渠用人孔
	扇形人孔
	特殊人孔
	合流会所
	雨水吐き室
	伏越人孔
	桝人孔350
	桝人孔450
	側溝桝
Ⓐ～Ⓚ	A～K号人孔
Ⓟ	ポンプ場
	吐け口
	キャップ止め
	ダミー人孔
ⓧⓧ	その他・不明
ま す	
	公共汚水桝
	公共雨水桝
	道路雨水桝
	キャップ止
Ⓟ	ポンプ桝
ⓧⓧ	その他・不明
人孔属性	
①	地盤高 5.320
管渠属性	
	管材質 管断面 管径 勾配 区間距離 VU ○200 3.98‰ 25.40m 3.720 3.620 上流管底高 下流管底高
	管材質 管断面 管径 勾配 区間距離 VU ○200 3.98‰ 25.40m 3.720 3.620 上流管底高 下流管底高
取付管属性	
	管断面 管径 取付管延長 通加距離 ○150 2.76 13.59

令和４年３月現在

1/500

0m 12.5m 25m 37.5m 50m

※公共下水道台帳図はあくまで参考図となります。必ず現地調査を行って下さい。

摂津市上下水道部下水道事業課