


図面番号 E-11

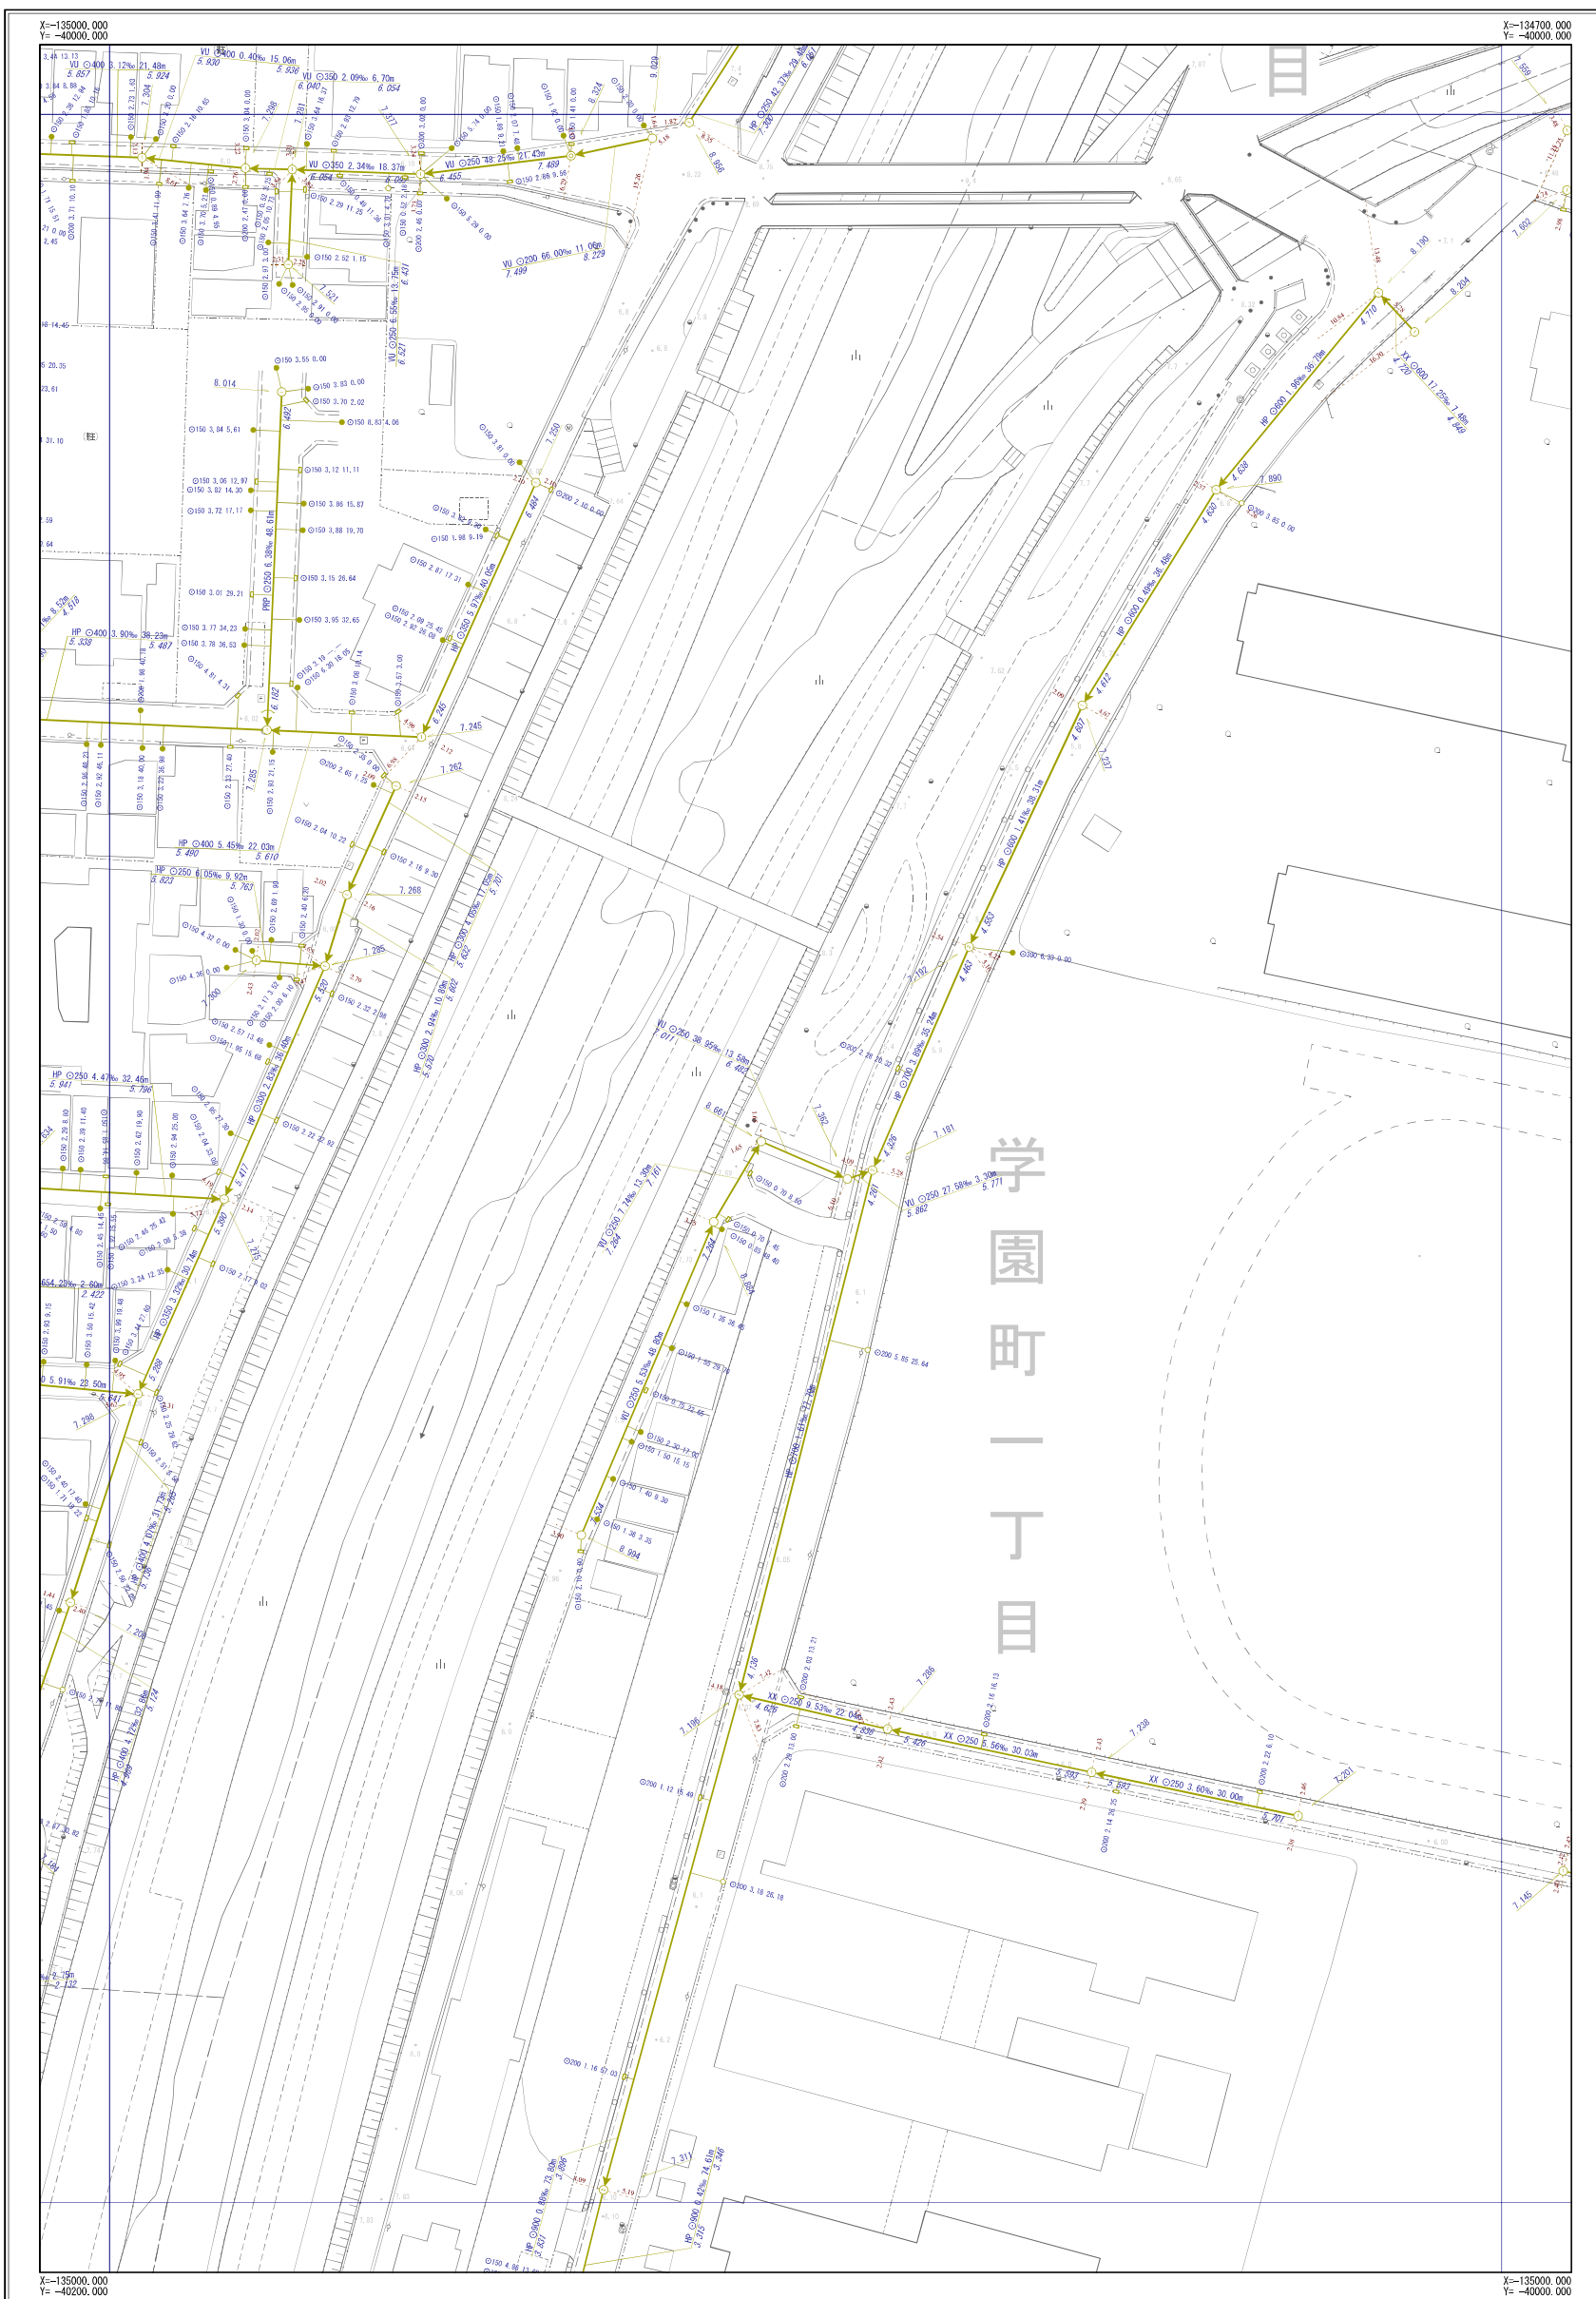

D-10	D-11	D-12
E-10	E-11	E-12
F-10	F-11	F-12



凡	例
	幹線管渠
	枝線管渠
	汚水
	雨水
	合流
	配管
人 孔	
	小口径人孔
	Y号人孔
	0~4号人孔
	5~6号人孔
	8号人孔
	9号人孔
	特 1号人孔
	特 2~4号人孔
	楕円人孔
	矩形渠用入孔
	扇形人孔
	特殊人孔
	合流会所
	雨水吐き室
	伏樋人孔
	樹人孔 350
	樹人孔 450
	覆藩樹
	A~K号人孔
	ポンプ場
	吐付口
	キャップ止め
	グামী人孔
	その他・不明
ま す	
	公共汚水側
	公共雨水側
	道交雨水側
	キャップ止
	ポンプ側
	その他・不明
人 孔 属 性	
	地面高 5.320
管 渠 属 性	
管材質 管断面 管径 勾配 配管距離 上流管径高 下流管径高	
管材質 管断面 管径 勾配 配管距離 上流管径高 下流管径高	
取 付 管 属 性	
管断面 管径 取付管径長 配管距離	

摂津市上下水道部下水道事業課

令和6年3月現在

1/500

※公共下水道台帳図はあくまで参考図となります。必ず現地調査を行ってください。

摂津市公共下水道台帳図 (合流)

図面番号 E-12



D-11	D-12	D-13
E-11	E-12	E-13
F-11	F-12	F-13



凡 例	
記 号	名 称
	幹線管渠
	枝線管渠
	汚水
	雨水
	合流
	配管
人 孔	
	小口径人孔
	Y号人孔
	0～4号人孔
	5～6号人孔
	8号人孔
	9号人孔
	特1号人孔
	特2～4号人孔
	楕円人孔
	矩形渠用人孔
	扇形人孔
	特殊人孔
	合流会所
	雨水吐き室
	伏樋人孔
	樹人孔350
	樹人孔450
	養樹樹
	A～K号人孔
	ポンプ場
	吐出口
	キャップ止め
	ダミー人孔
	その他・不明
ま す	
	公共汚水側
	公共雨水側
	道路雨水側
	キャップ止
	ポンプ側
	その他・不明
人 孔 属 性	
	地面高 5.320
管 渠 属 性	
	管径 管制区 管径 区間距離 上流管径高 下流管径高
	管径 管制区 管径 区間距離 上流管径高 下流管径高
取 付 管 属 性	
	管径 管制区 管径 区間距離 上流管径高 下流管径高

摂津市上下水道部下水道事業課


令和6年3月現在



※公共下水道台帳図はあくまで参考図となります。必ず現地調査を行って下さい。

摂津市公共下水道台帳図
 (合流)

図面番号 E-13

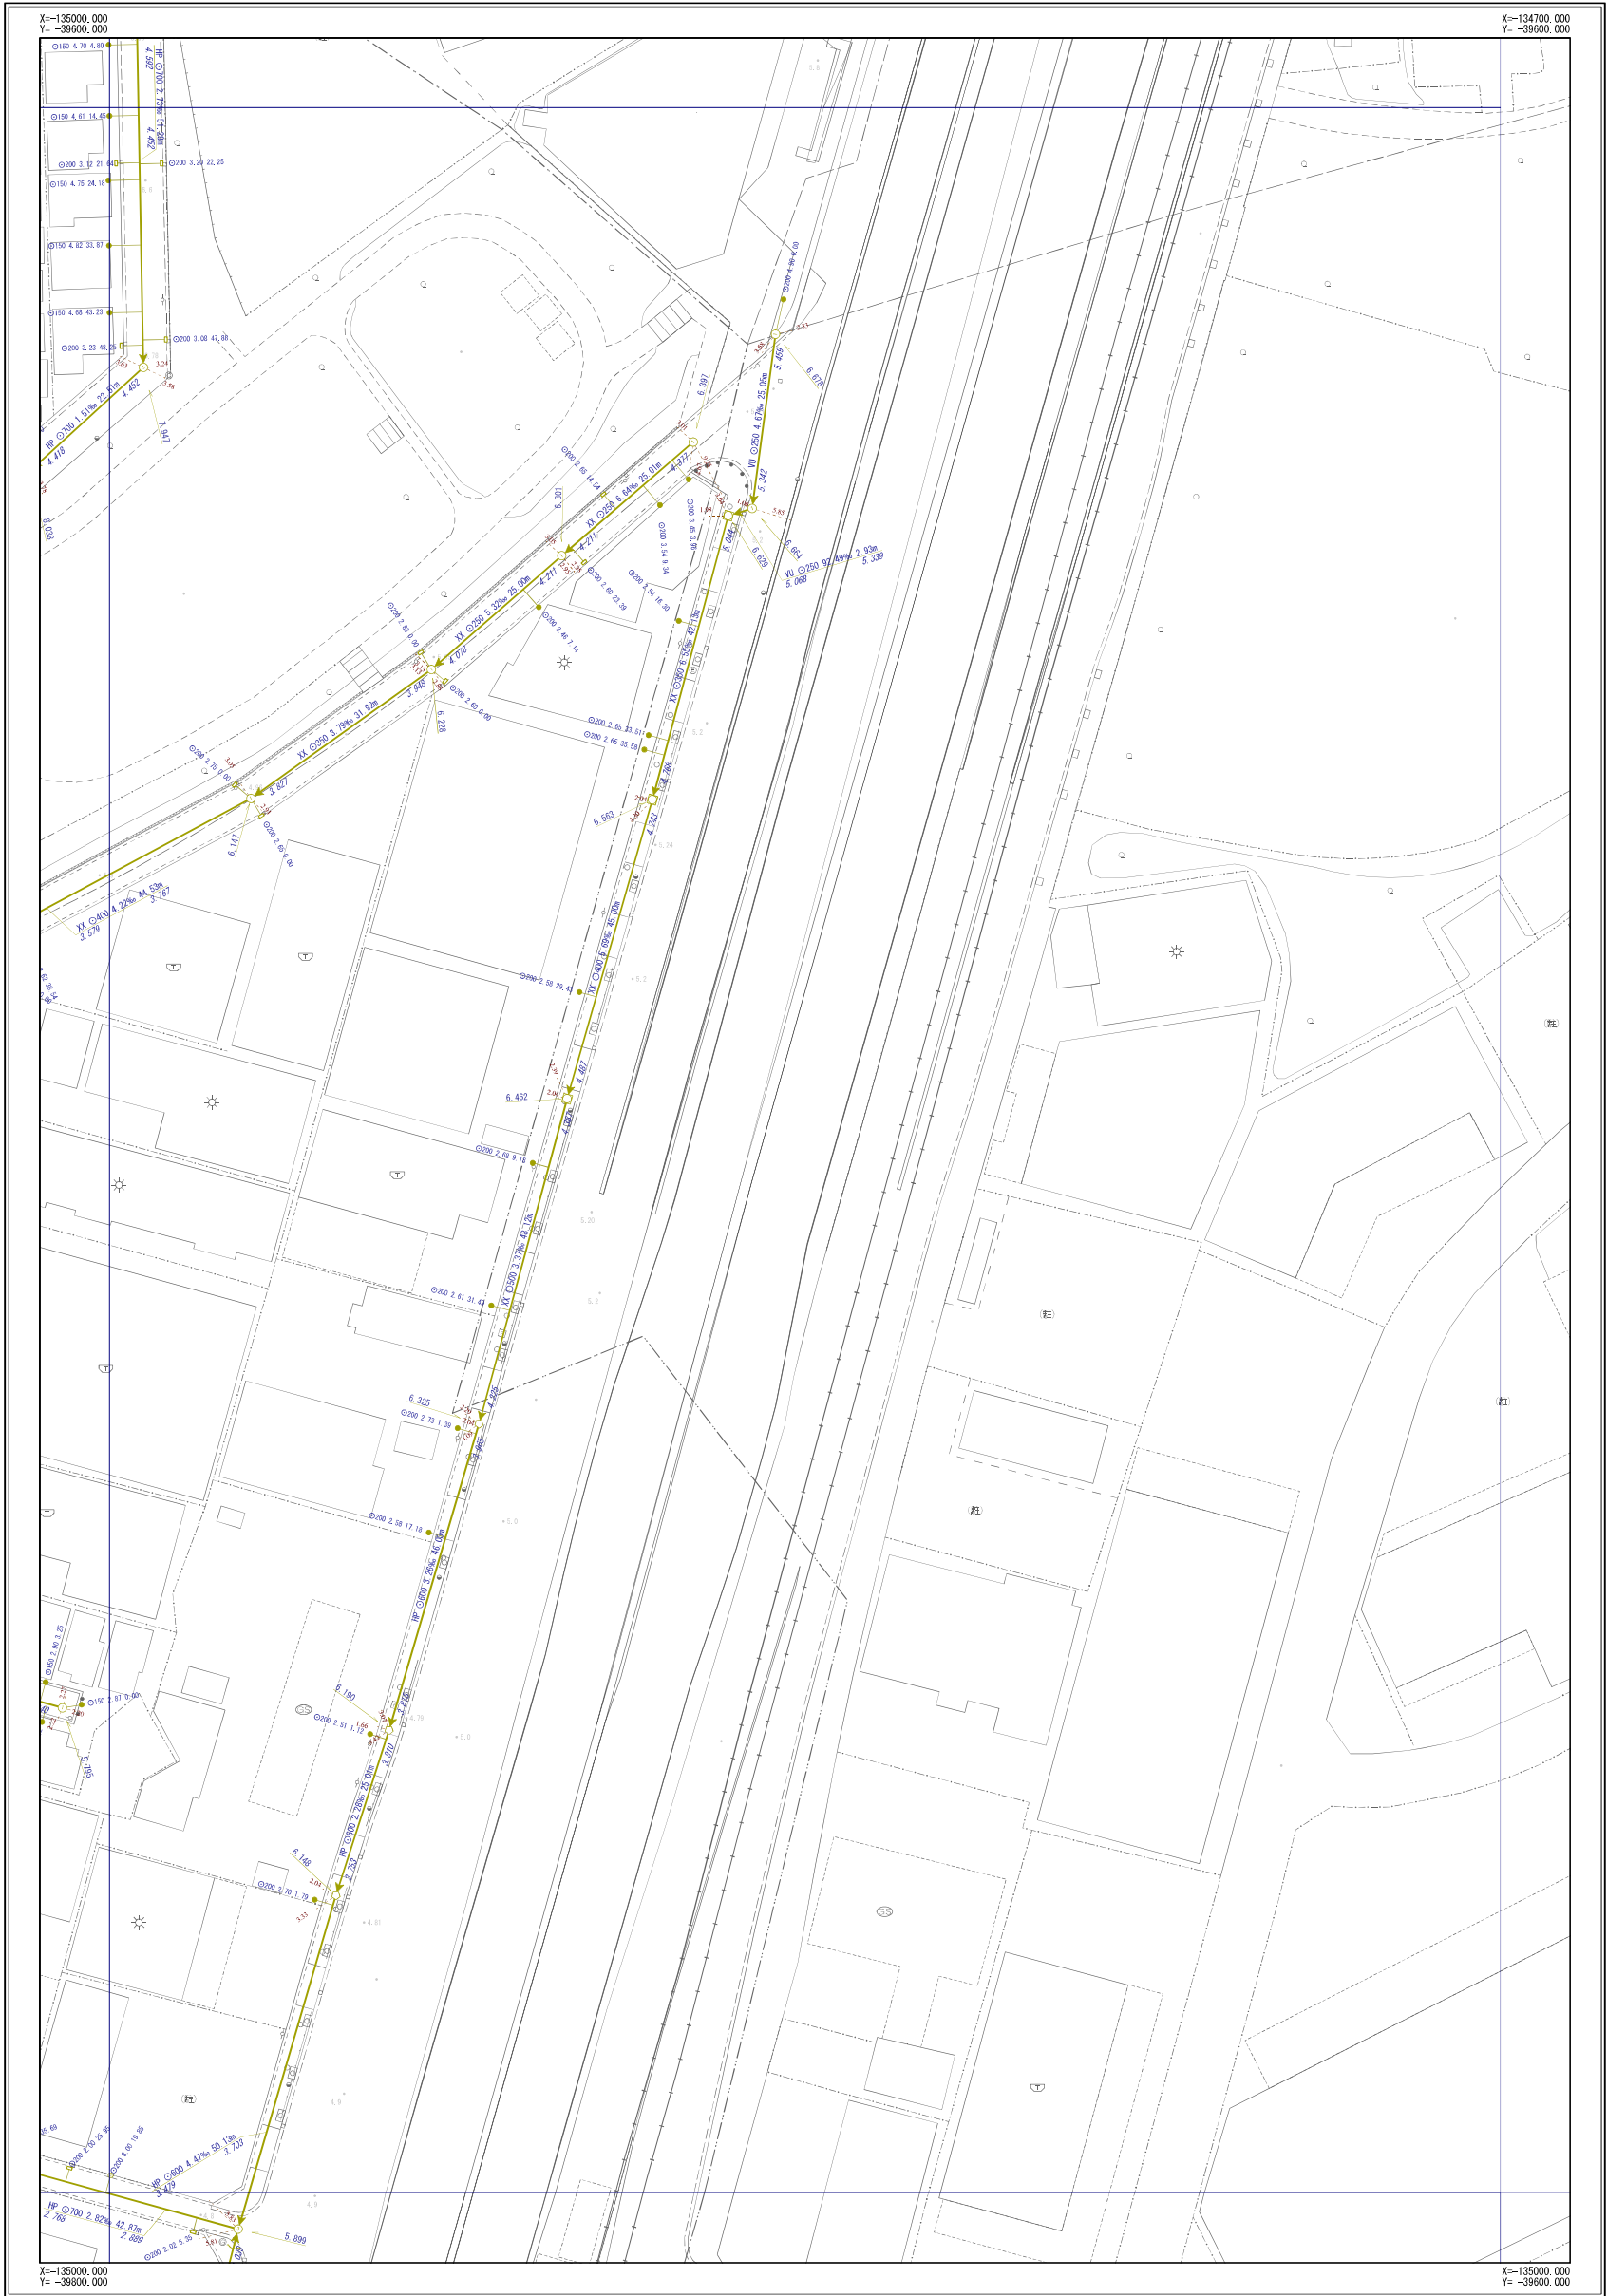

D-12	D-13	
E-12	E-13	
F-12	F-13	F-14



凡	例
記号	名称
	幹線管渠
	枝線管渠
	汚水
	雨水
	合流
	逆管
人 孔	
	小口径人孔
	Y号人孔
	0～4号人孔
	5～6号人孔
	8号人孔
	9号人孔
	特1号人孔
	特2～4号人孔
	楕円人孔
	矩形渠用人孔
	扇形人孔
	特殊人孔
	合流会所
	雨水吐き室
	伏樋人孔
	樹人孔350
	樹人孔450
	積溜樹
	A～K号人孔
	ポンプ場
	吐け口
	キャップ止め
	ダミー人孔
	その他・不明
ま す	
	公共汚水側
	公共雨水側
	道路雨水側
	キャップ止
	ポンプ側
	その他・不明
人 孔 属 性	
	地盤高 5.320
管 渠 属 性	
管材料 管断面 管径 勾配 区間距離 	
取 付 管 属 性	
管断面 管径 取付管延長 補助距離 	


摂津市上下水道部下水道事業課

令和6年3月現在



※公共下水道台帳図はあくまで参考図となります。必ず現地調査を行って下さい。


図面番号 F-11

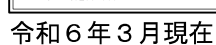

摂津市上下水道部下水道事業課

摂津市公共下水道台帳図 (合流)

図面番号 F-12

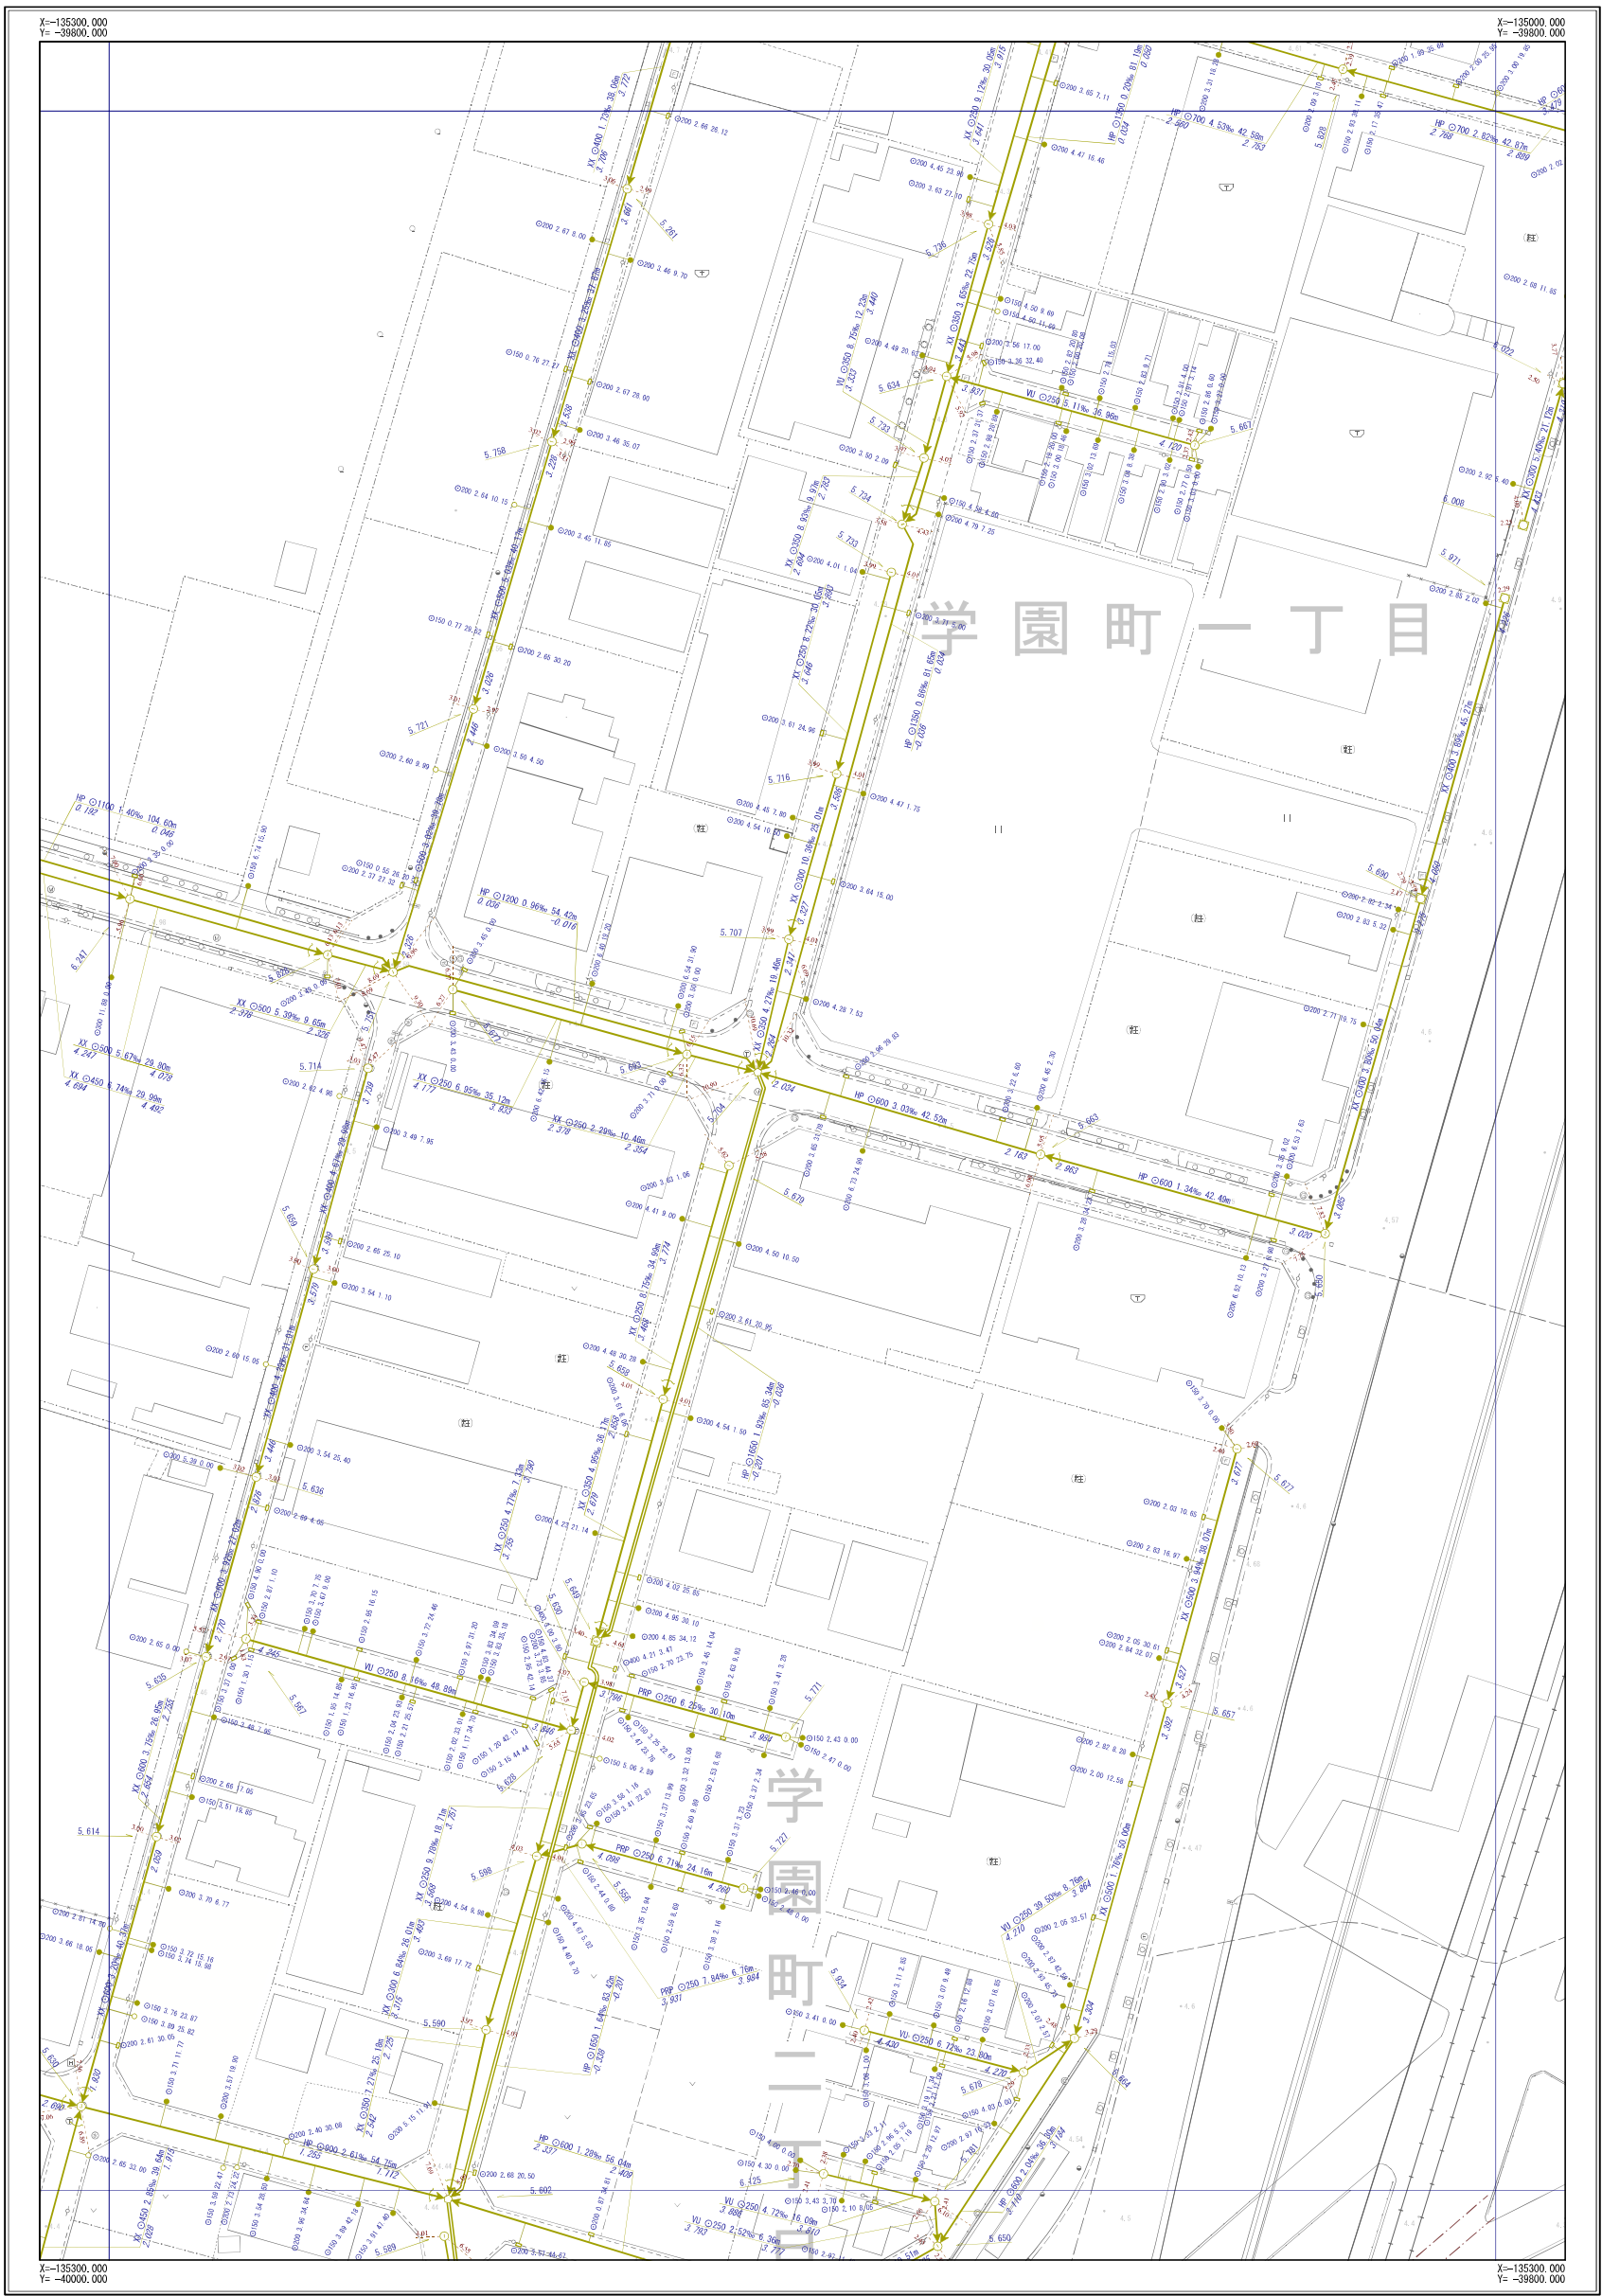

E-11	E-12	E-13
F-11	F-12	F-13
G-11	G-12	G-13



凡 例	
記 号	名 称
	幹線管渠
	枝線管渠
	汚水
	雨水
	合流
	配管
人 孔	
	小口径人孔
	Y号人孔
	0～4号人孔
	5～6号人孔
	8号人孔
	9号人孔
	特1号人孔
	特2～4号人孔
	橋田人孔
	矩形渠用人孔
	扇形人孔
	特殊人孔
	合流会所
	雨水吐き室
	伏樋人孔
	樹人孔350
	樹人孔450
	集溜樹
	A～K号人孔
	ポンプ場
	吐付口
	キャップ止め
	ダミー人孔
	その他・不明
ま す	
	公共汚水側
	公共雨水側
	道路雨水側
	キャップ止
	ポンプ側
	その他・不明
人 孔 属 性	
	地面高 5.320
管 渠 属 性	
	管材料 管断面 管径 勾配 区間距離 上流管底高 下流管底高
	管材料 管断面 管径 勾配 区間距離 上流管底高 下流管底高
取 付 管 属 性	
	管断面 管径 取付管延長 補助距離 上流管底高 下流管底高

摂津市上下水道部下水道事業課


令和6年3月現在



※公共下水道台帳図はあくまで参考図となります。必ず現地調査を行って下さい。

摂津市公共下水道台帳図 (合流)

図面番号 F-13

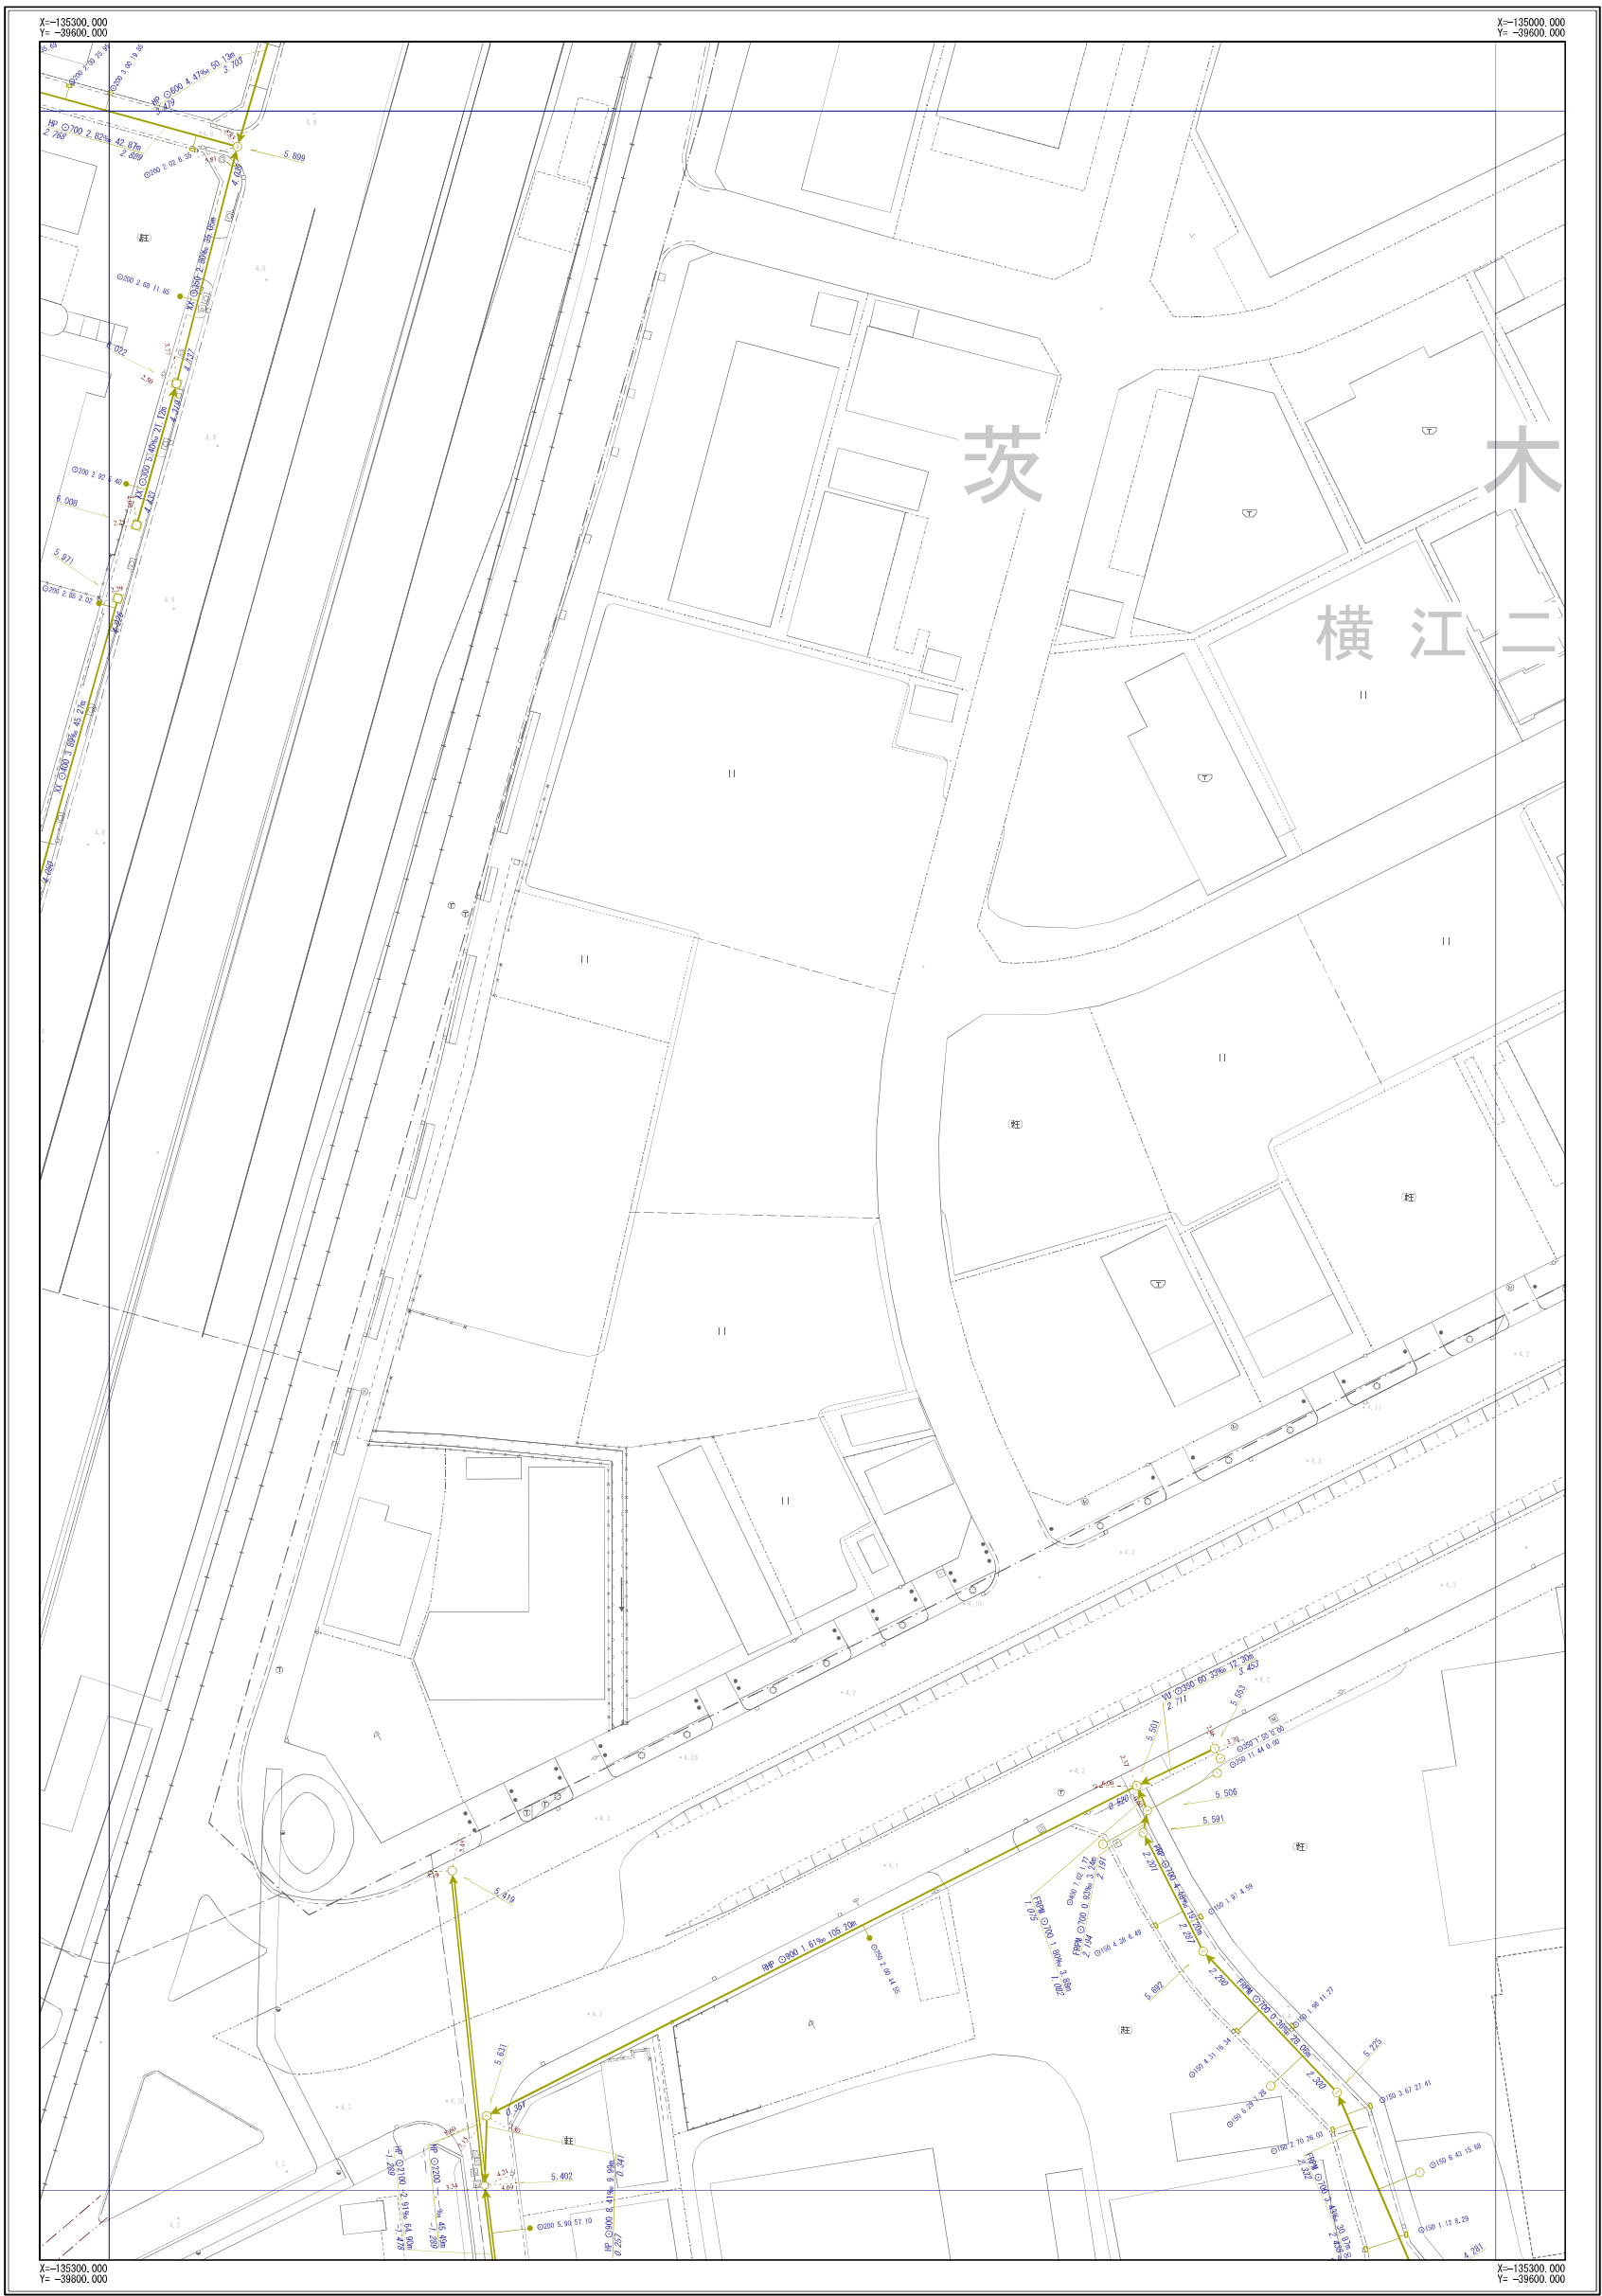

E-12	E-13	
F-12	F-13	F-14
G-12	G-13	G-14



凡	例
記号	名称
	幹線管渠
	枝線管渠
	汚水
	雨水
	合流
	人孔
	小口径人孔
	Y号人孔
	0~4号人孔
	5~6号人孔
	8号人孔
	9号人孔
	特1号人孔
	特2~4号人孔
	楕円人孔
	矩形渠用人孔
	扇形人孔
	特殊人孔
	合流会所
	雨水吐き室
	伏樋人孔
	樹人孔350
	樹人孔450
	樹漏樹
	A~K号人孔
	ポンプ場
	吐付口
	キャップ止め
	ダミ人孔
	その他・不明
ま す	
	公共汚水側
	公共雨水側
	道路雨水側
	キャップ止
	ポンプ場
	その他・不明
人 孔 属 性	
	地面高 5.320
管 渠 属 性	
	管径 管制区 管径 勾配 区間距離 上流管底高 下流管底高 管径 管制区 管径 勾配 区間距離 上流管底高 下流管底高
取 付 管 属 性	
	管径 管制区 管径 勾配 区間距離 上流管底高 下流管底高

摂津市上下水道部下水道事業課

令和6年3月現在



※公共下水道台帳図はあくまで参考図となります。必ず現地調査を行って下さい。