


摂津市公共下水道台帳図 (汚水)

図面番号 J-12

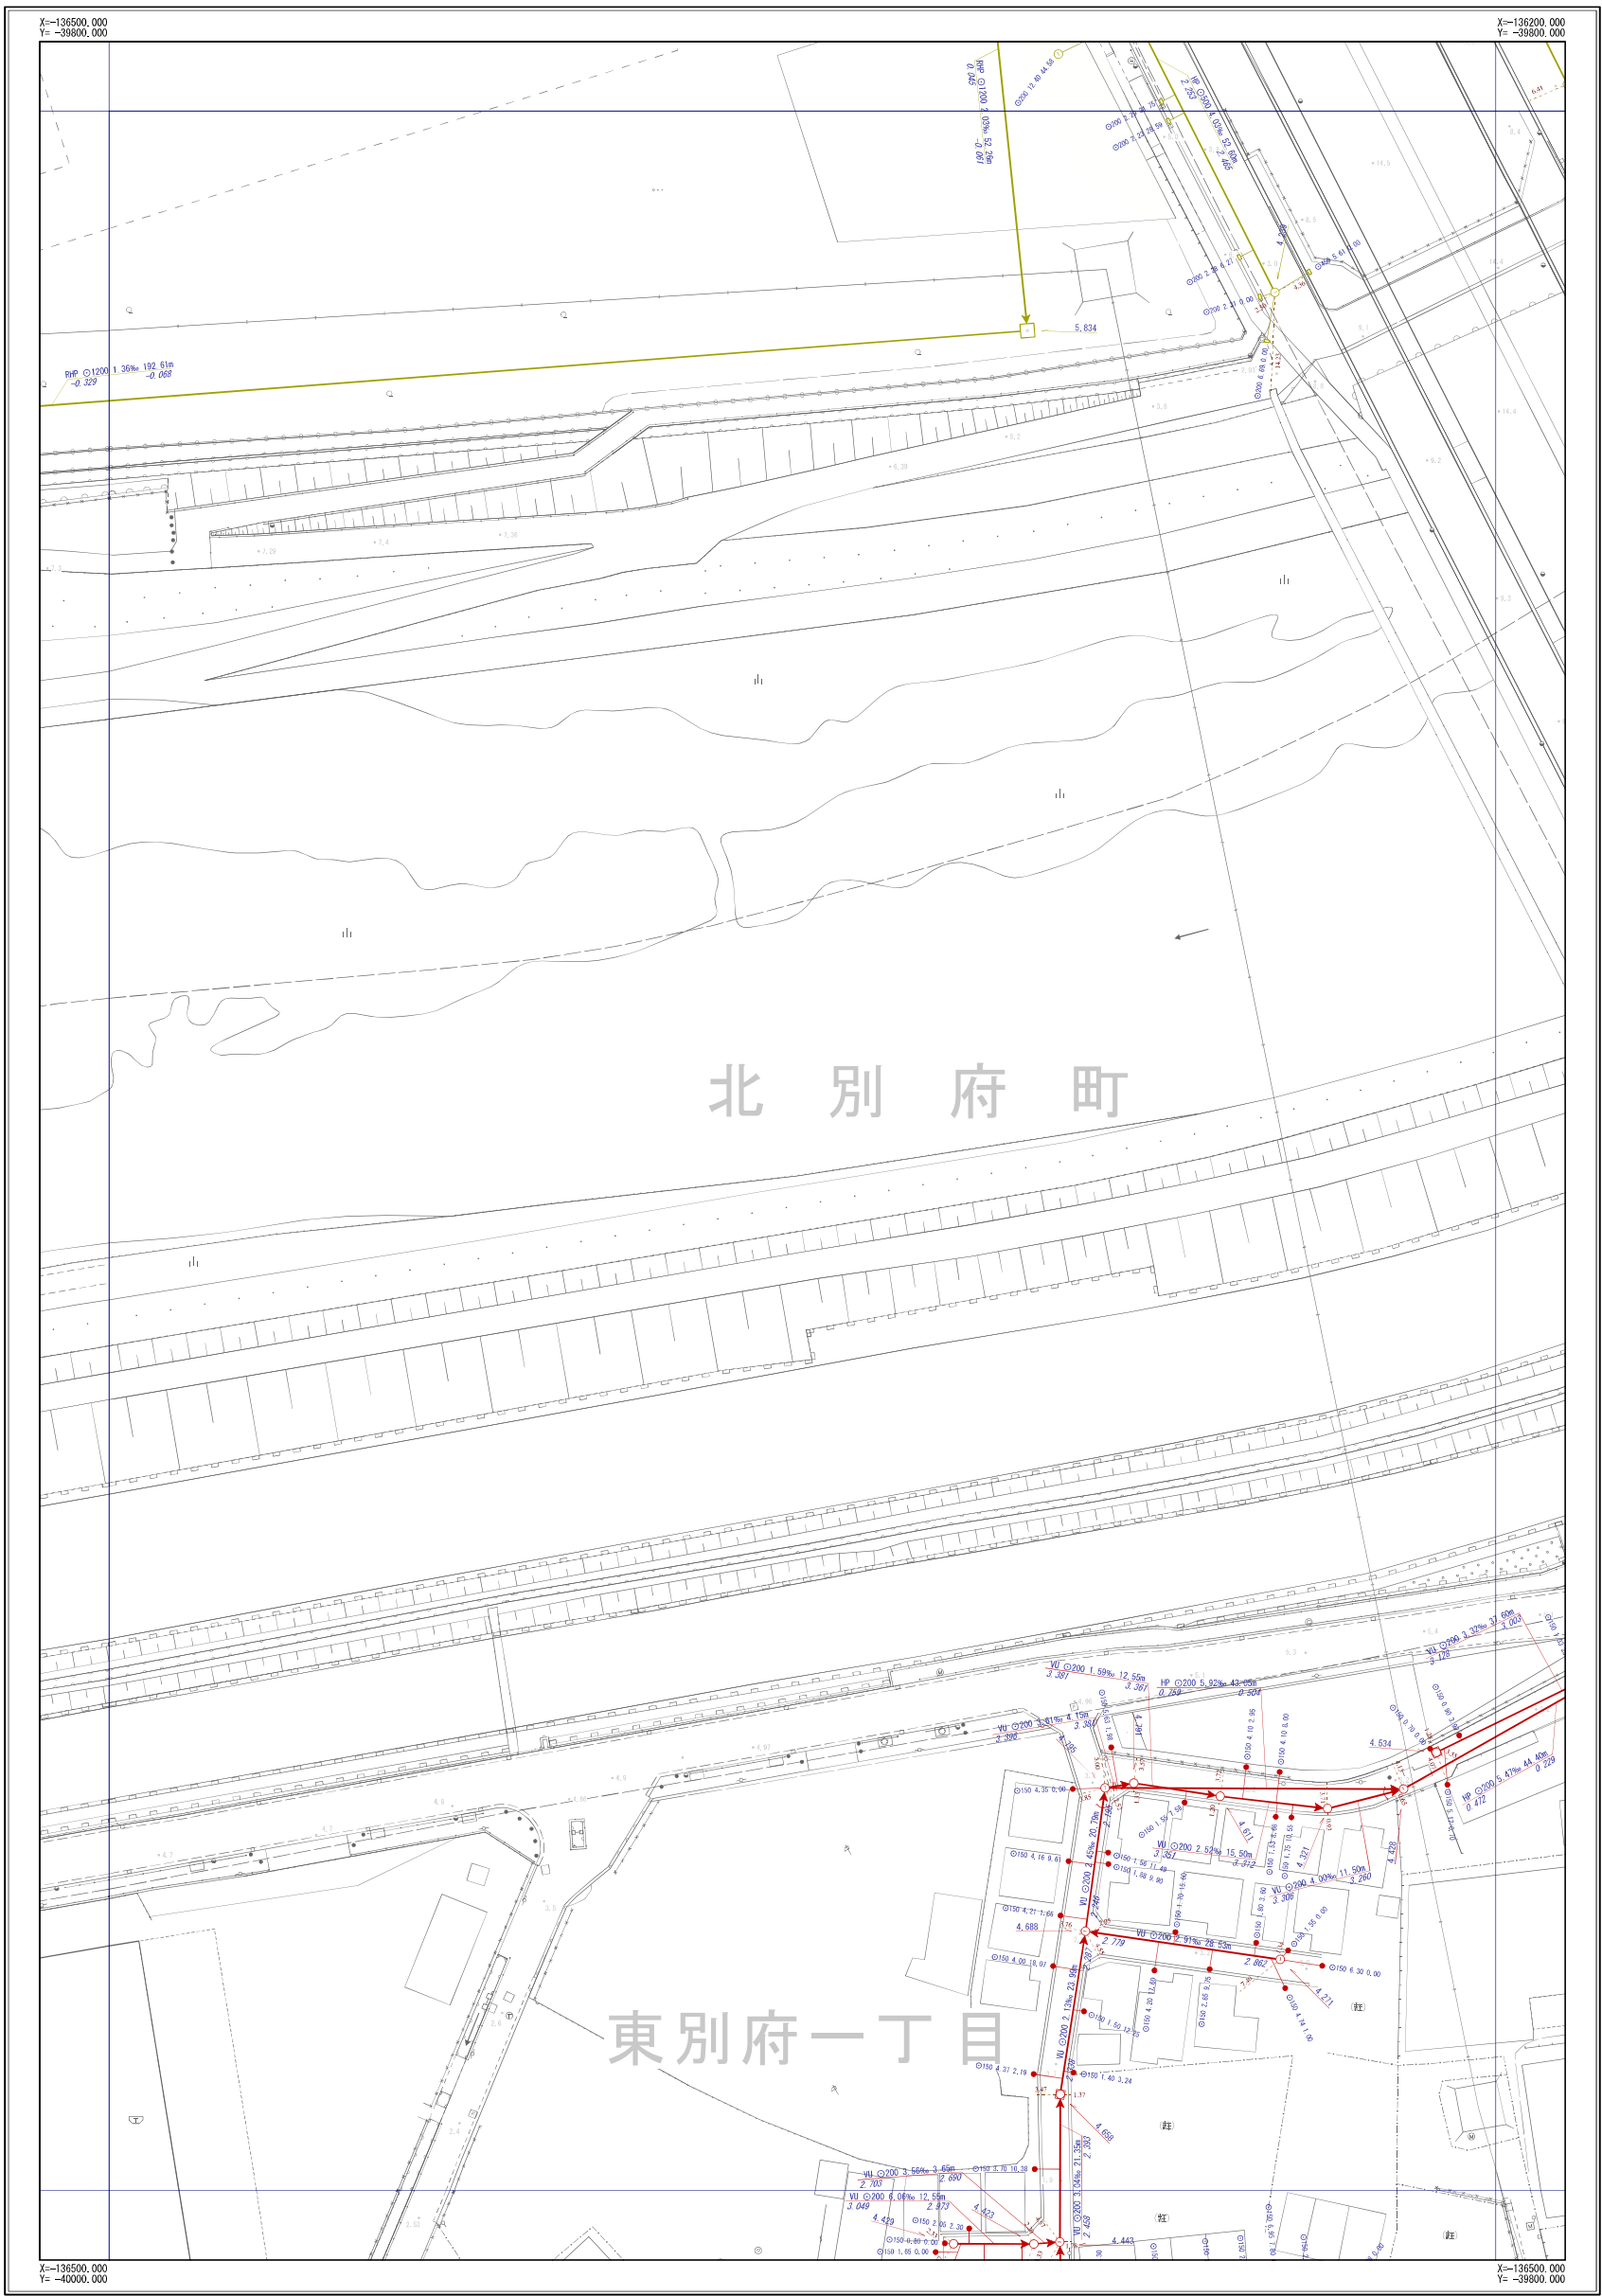

I-11	I-12	I-13
J-11	J-12	J-13
K-11	K-12	K-13



凡 例	
記 号	名 称
	幹線管渠
	枝線管渠
	汚水
	雨水
	合流
	配管
人 孔	
	小口径人孔
	Y号人孔
	0～4号人孔
	5～6号人孔
	8号人孔
	9号人孔
	特1号人孔
	特2～4号人孔
	楕円人孔
	矩形渠用人孔
	扇形人孔
	特殊人孔
	合流会所
	雨水吐き室
	伏樋人孔
	樹人孔350
	樹人孔450
	養樹樹
	A～K号人孔
	ポンプ場
	吐付口
	キャップ止め
	ダミ人孔
	その他・不明
ま す	
	公共汚水側
	公共雨水側
	道路雨水側
	キャップ止
	ポンプ側
	その他・不明
人 孔 属 性	
	地盤高 5.320
管 渠 属 性	
管材種 管断面 管径 勾配 区間距離	
	上流管底高 2.720 下流管底高 2.630
管材種 管断面 管径 勾配 区間距離	
	上流管底高 2.720 下流管底高 2.630
取 付 管 属 性	
	基断面 管径 取付管延長 補助距離

摂津市上下水道部下水道事業課


令和6年3月現在



※公共下水道台帳図はあくまで参考図となります。必ず現地調査を行って下さい。

摂津市公共下水道台帳図
 (汚水)

図面番号 J-13

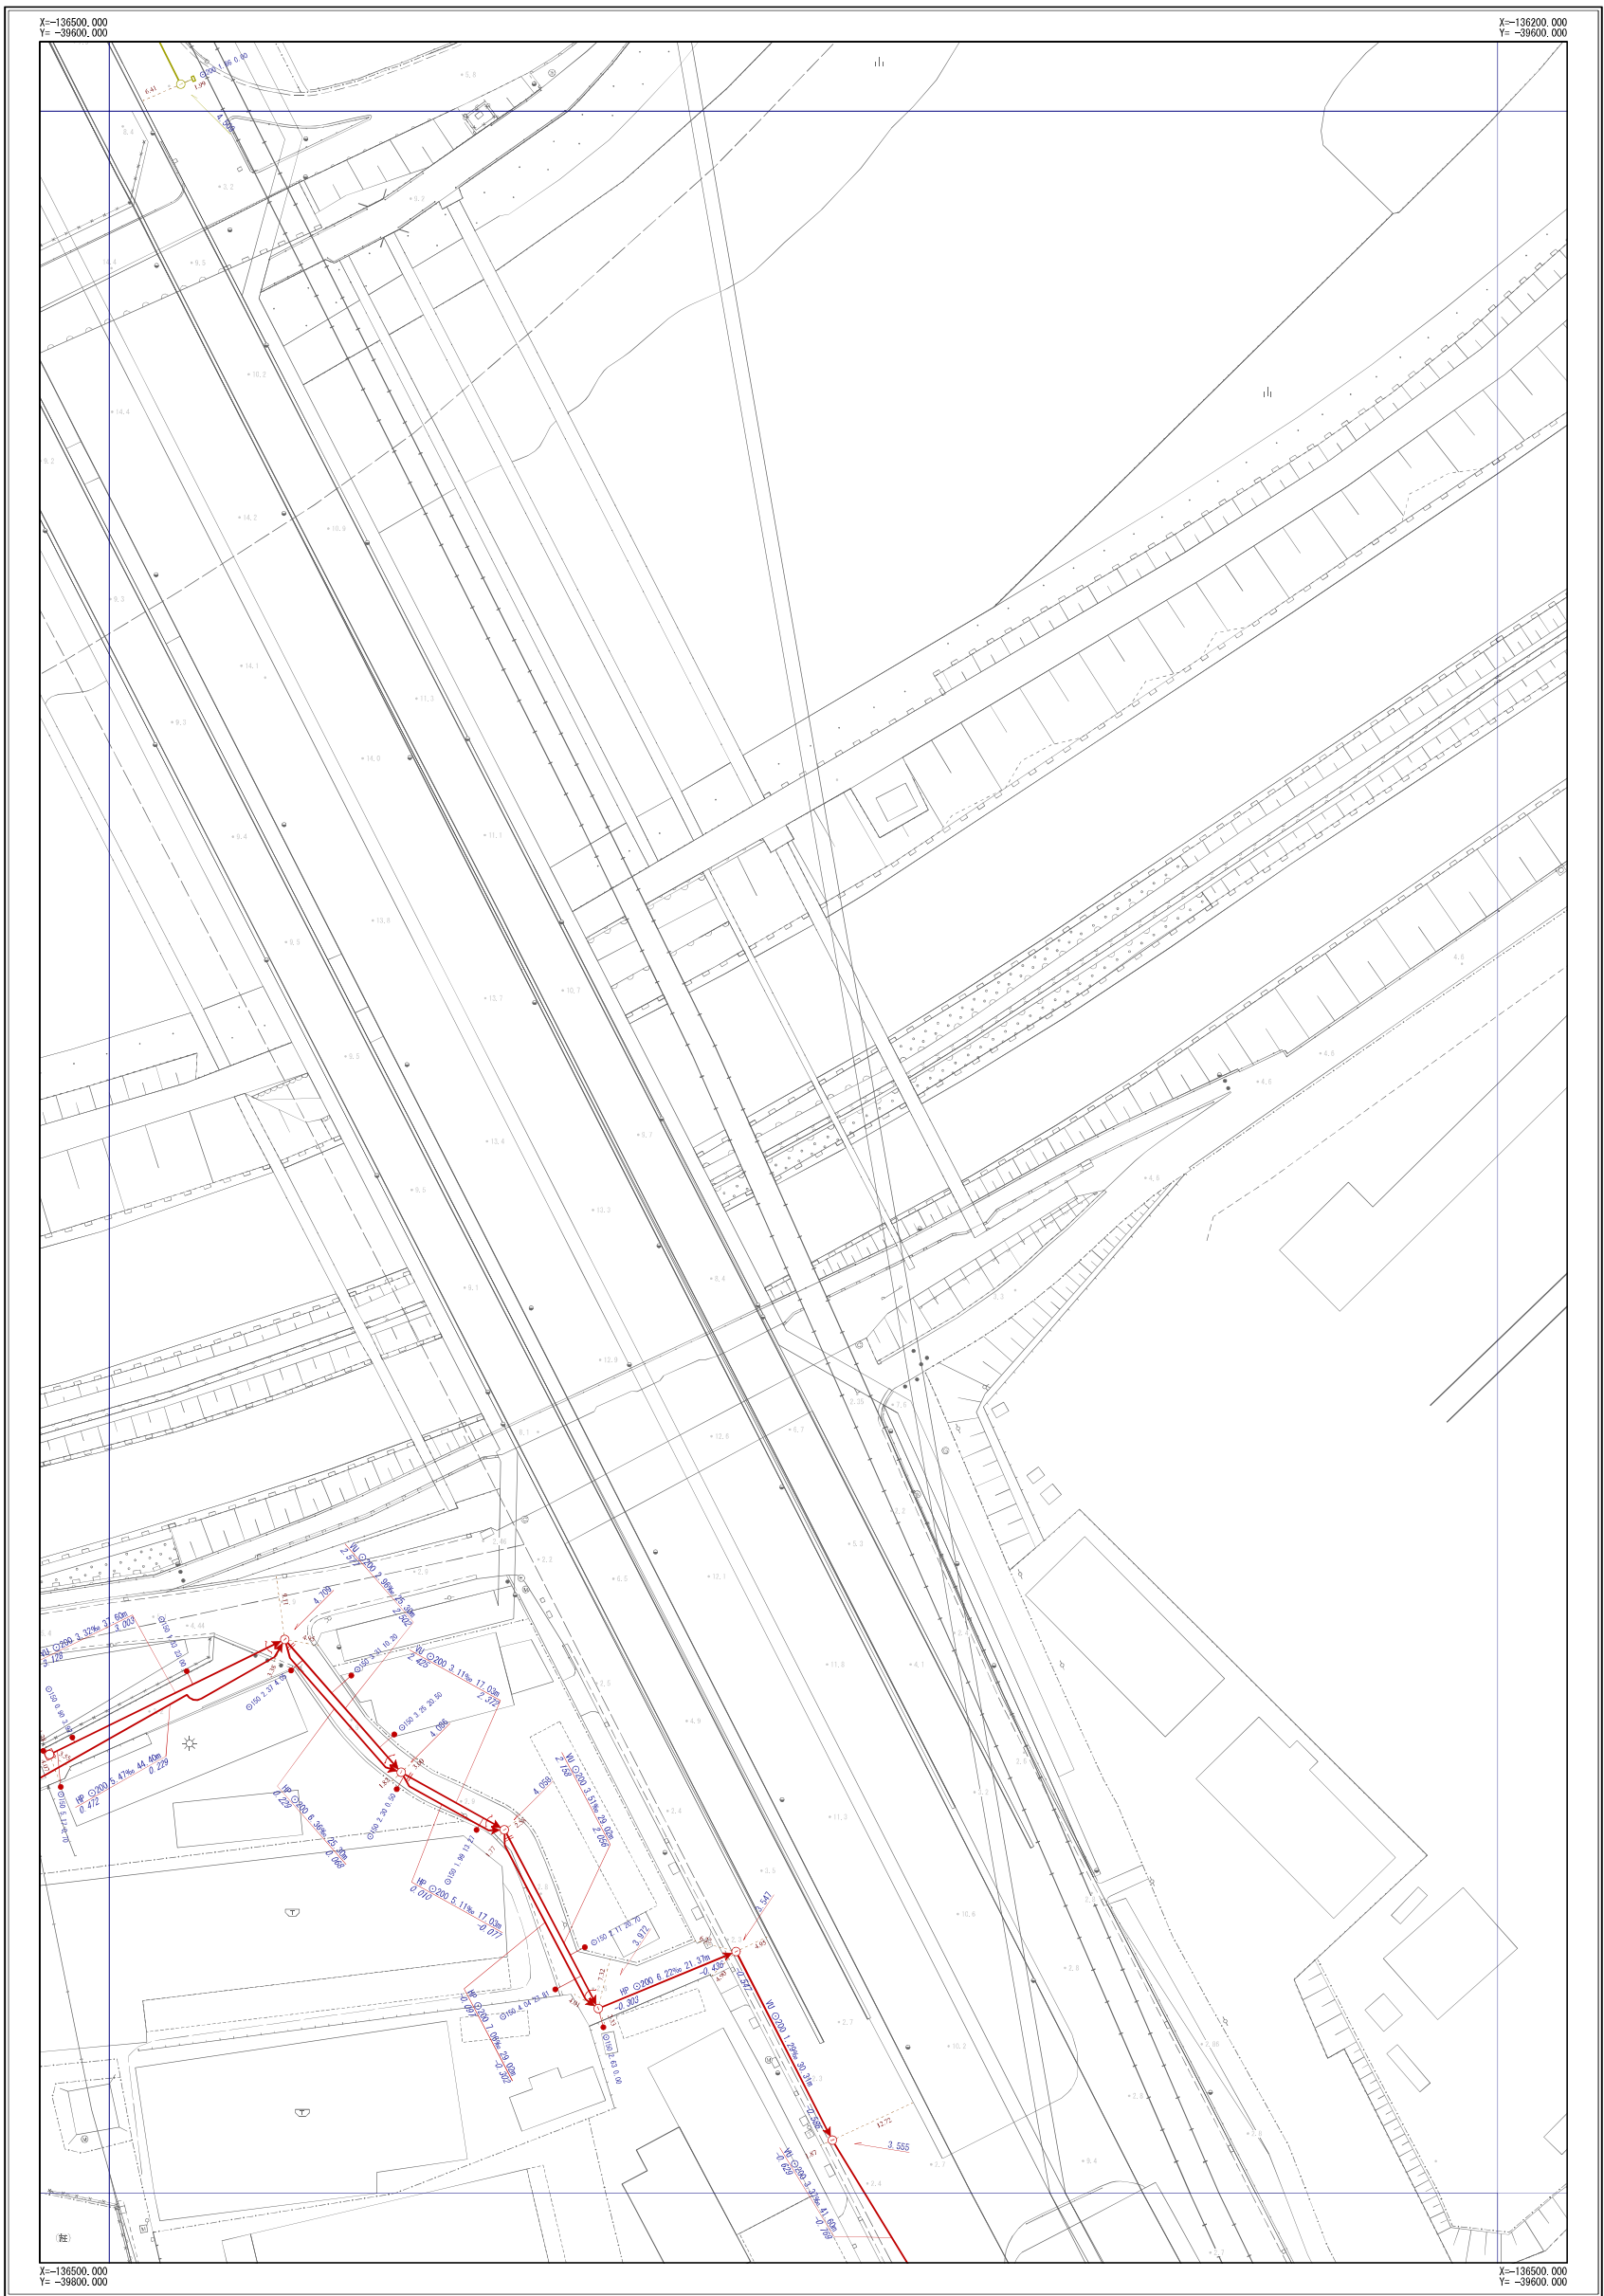

I-12	I-13	I-14
J-12	J-13	
K-12	K-13	K-14



凡	例
記号	名称
	幹線管渠
	枝線管渠
	汚水
	雨水
	合流
	配管
人 孔	
	小口径人孔
	Y号人孔
	0～4号人孔
	5～6号人孔
	8号人孔
	9号人孔
	特1号人孔
	特2～4号人孔
	楕円人孔
	矩形渠用人孔
	扇形人孔
	特殊人孔
	合流会所
	雨水吐き室
	伏樋人孔
	樹人孔350
	樹人孔450
	養樹樹
	A～K号人孔
	ポンプ場
	吐付口
	キャップ止め
	ダミー人孔
	その他・不明
ま す	
	公共汚水側
	公共雨水側
	道路雨水側
	キャップ止
	ポンプ側
	その他・不明
人 孔 属 性	
	地面高 5.320
管 渠 属 性	
管材質 管断面 管径 勾配 区間距離	
管材質 管断面 管径 勾配 区間距離	
取 付 管 属 性	


摂津市上下水道部下水道事業課

令和6年3月現在

※公共下水道台帳図はあくまで参考図となります。必ず現地調査を行って下さい。

摂津市公共下水道台帳図
 （雨水）

図面番号
 J-13

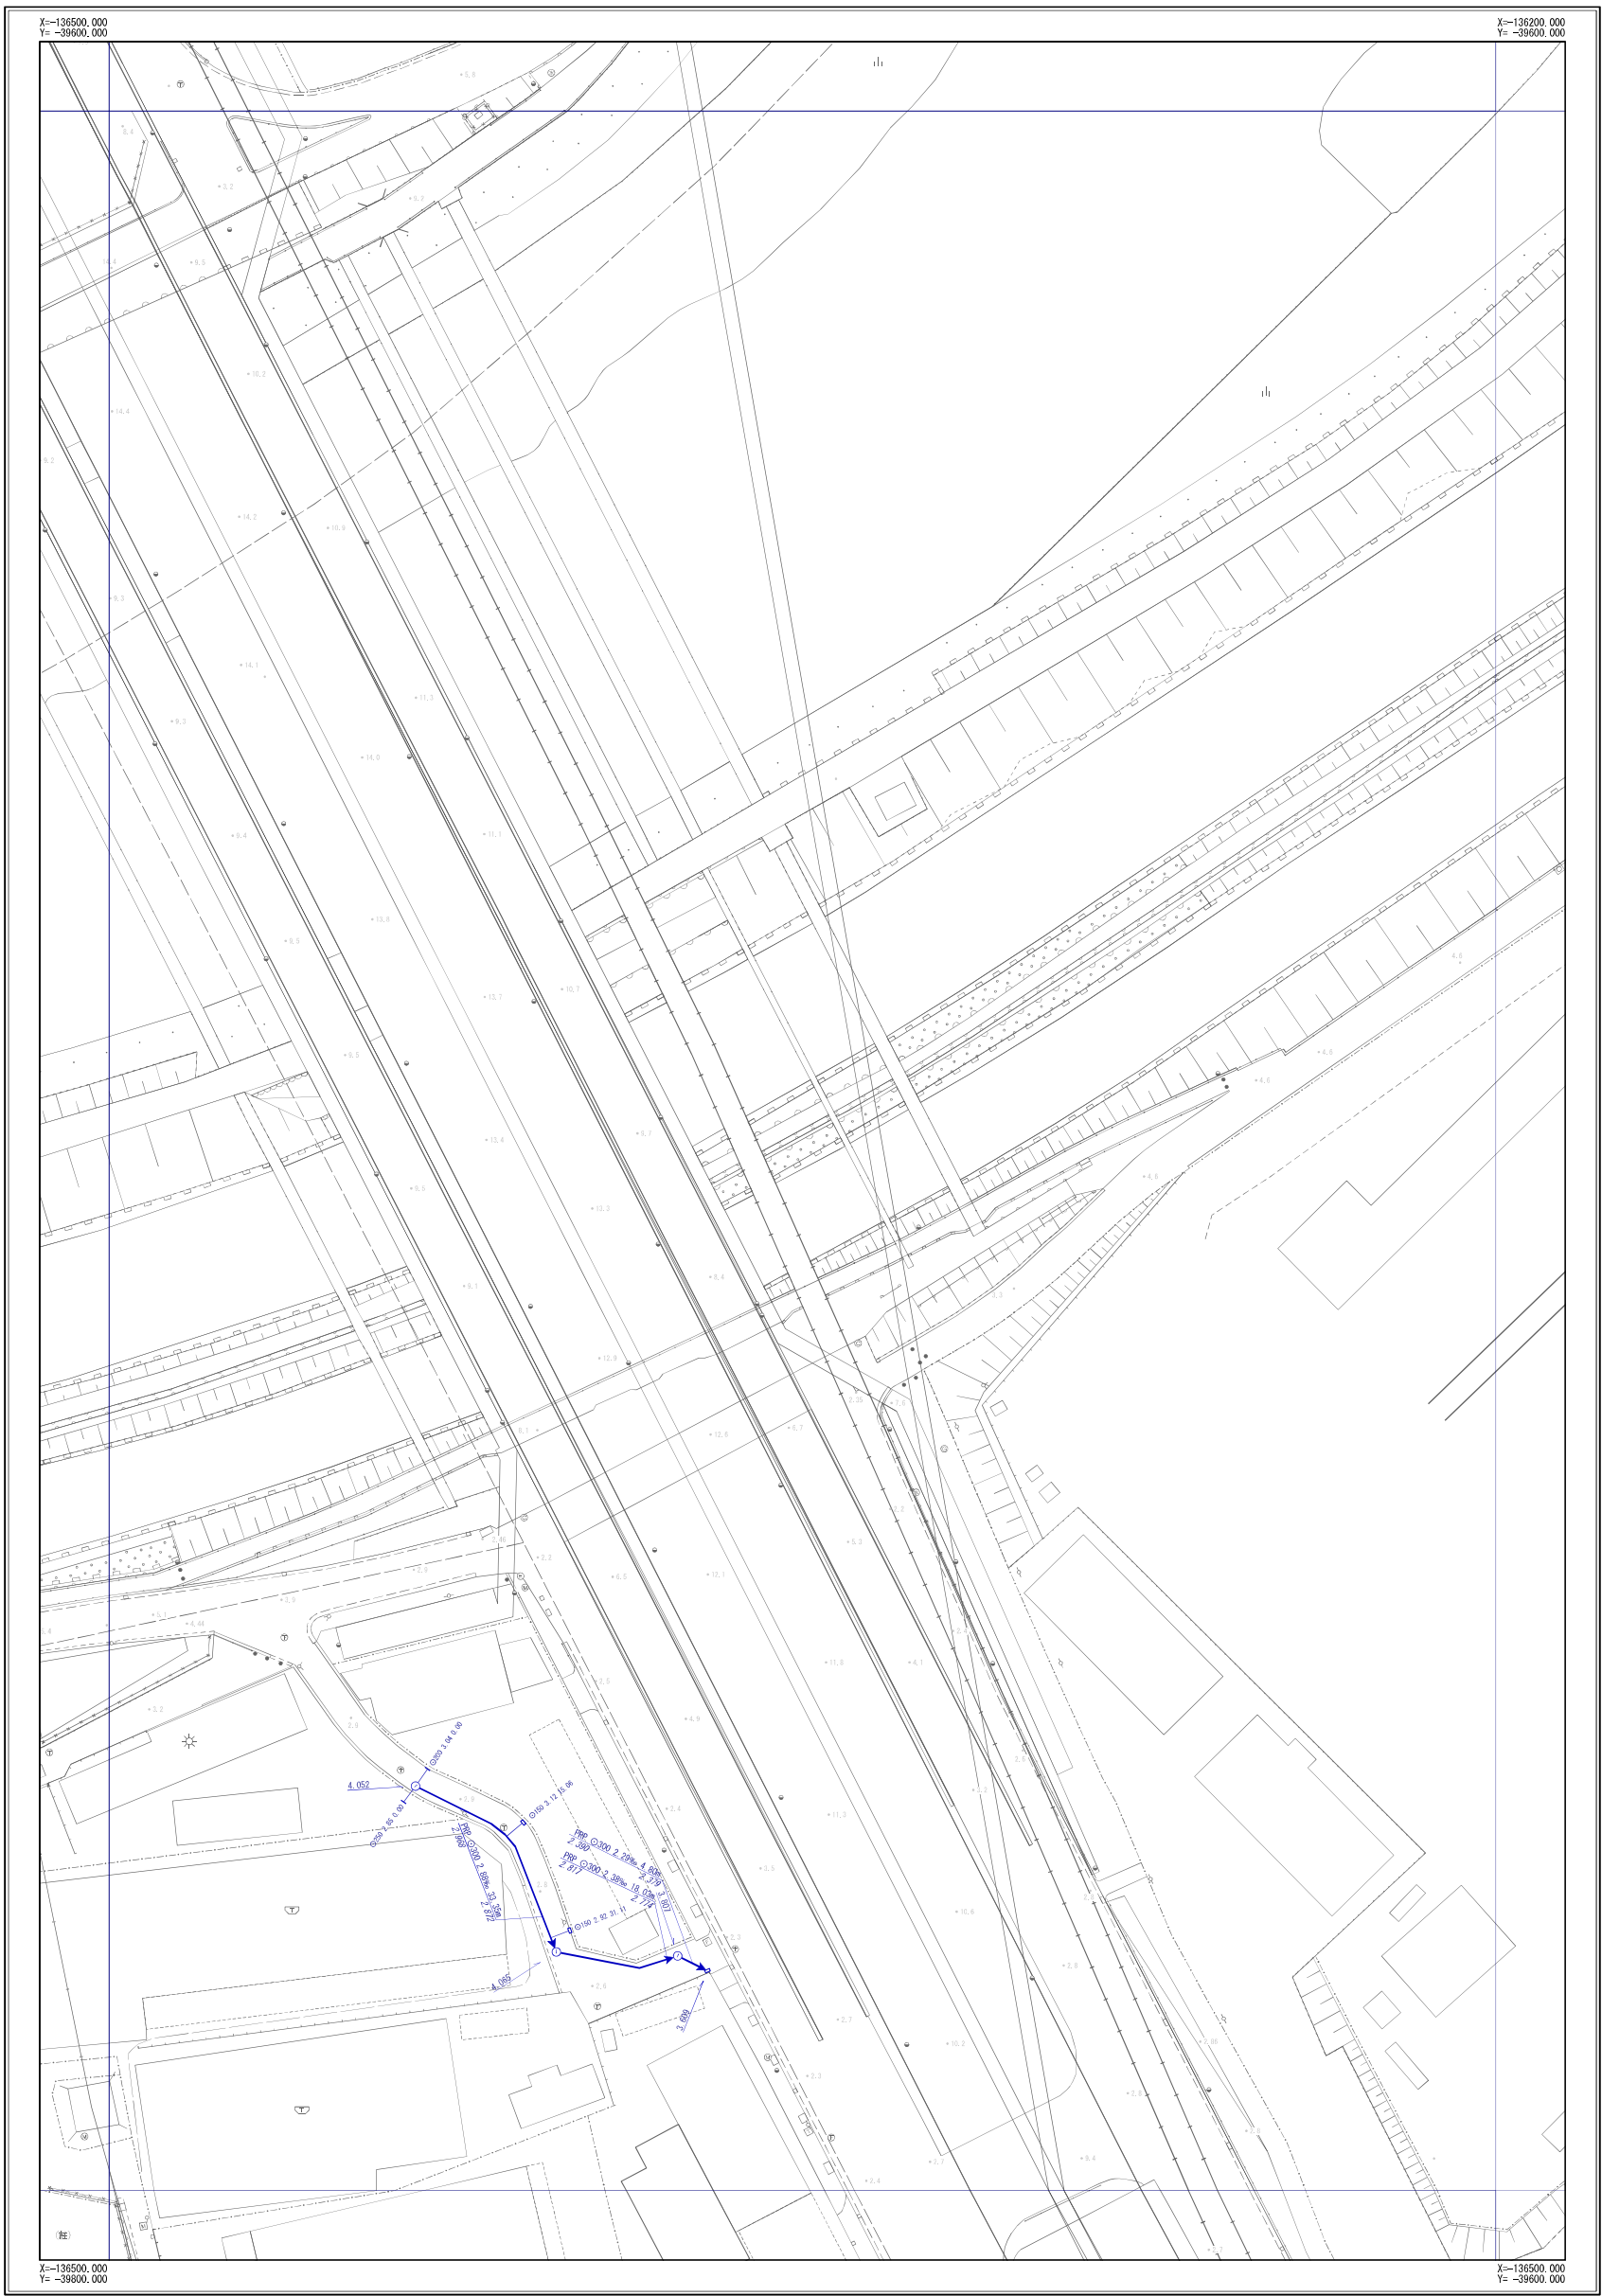

I-12	I-13	I-14
J-12	J-13	
K-12	K-13	K-14



凡	例
記号	名称
	幹線管渠
	枝線管渠
	汚水
	雨水
	合流
	逆管
人 孔	
	小口径人孔
	Y号人孔
	0～4号人孔
	5～6号人孔
	8号人孔
	9号人孔
	特1号人孔
	特2～4号人孔
	楕円人孔
	矩形渠用人孔
	扇形人孔
	特殊人孔
	合流会所
	雨水吐き室
	伏樋人孔
	樹人孔350
	樹人孔450
	養溜樹
	A～K号人孔
	ポンプ場
	吐付口
	キャップ止め
	ダミー人孔
	その他・不明
ま す	
	公共汚水側
	公共雨水側
	道路雨水側
	キャップ止
	ポンプ側
	その他・不明
人 孔 属 性	
	地面高 5.320
管 渠 属 性	
管材質 管断面 管径 勾配 区間距離	
管材質 管断面 管径 勾配 区間距離	
取 付 管 属 性	


摂津市上下水道部下水道事業課

令和6年3月現在

※公共下水道台帳図はあくまで参考図となります。必ず現地調査を行って下さい。

摂津市公共下水道台帳図
 (汚水)

図面番号
 K - 1 1

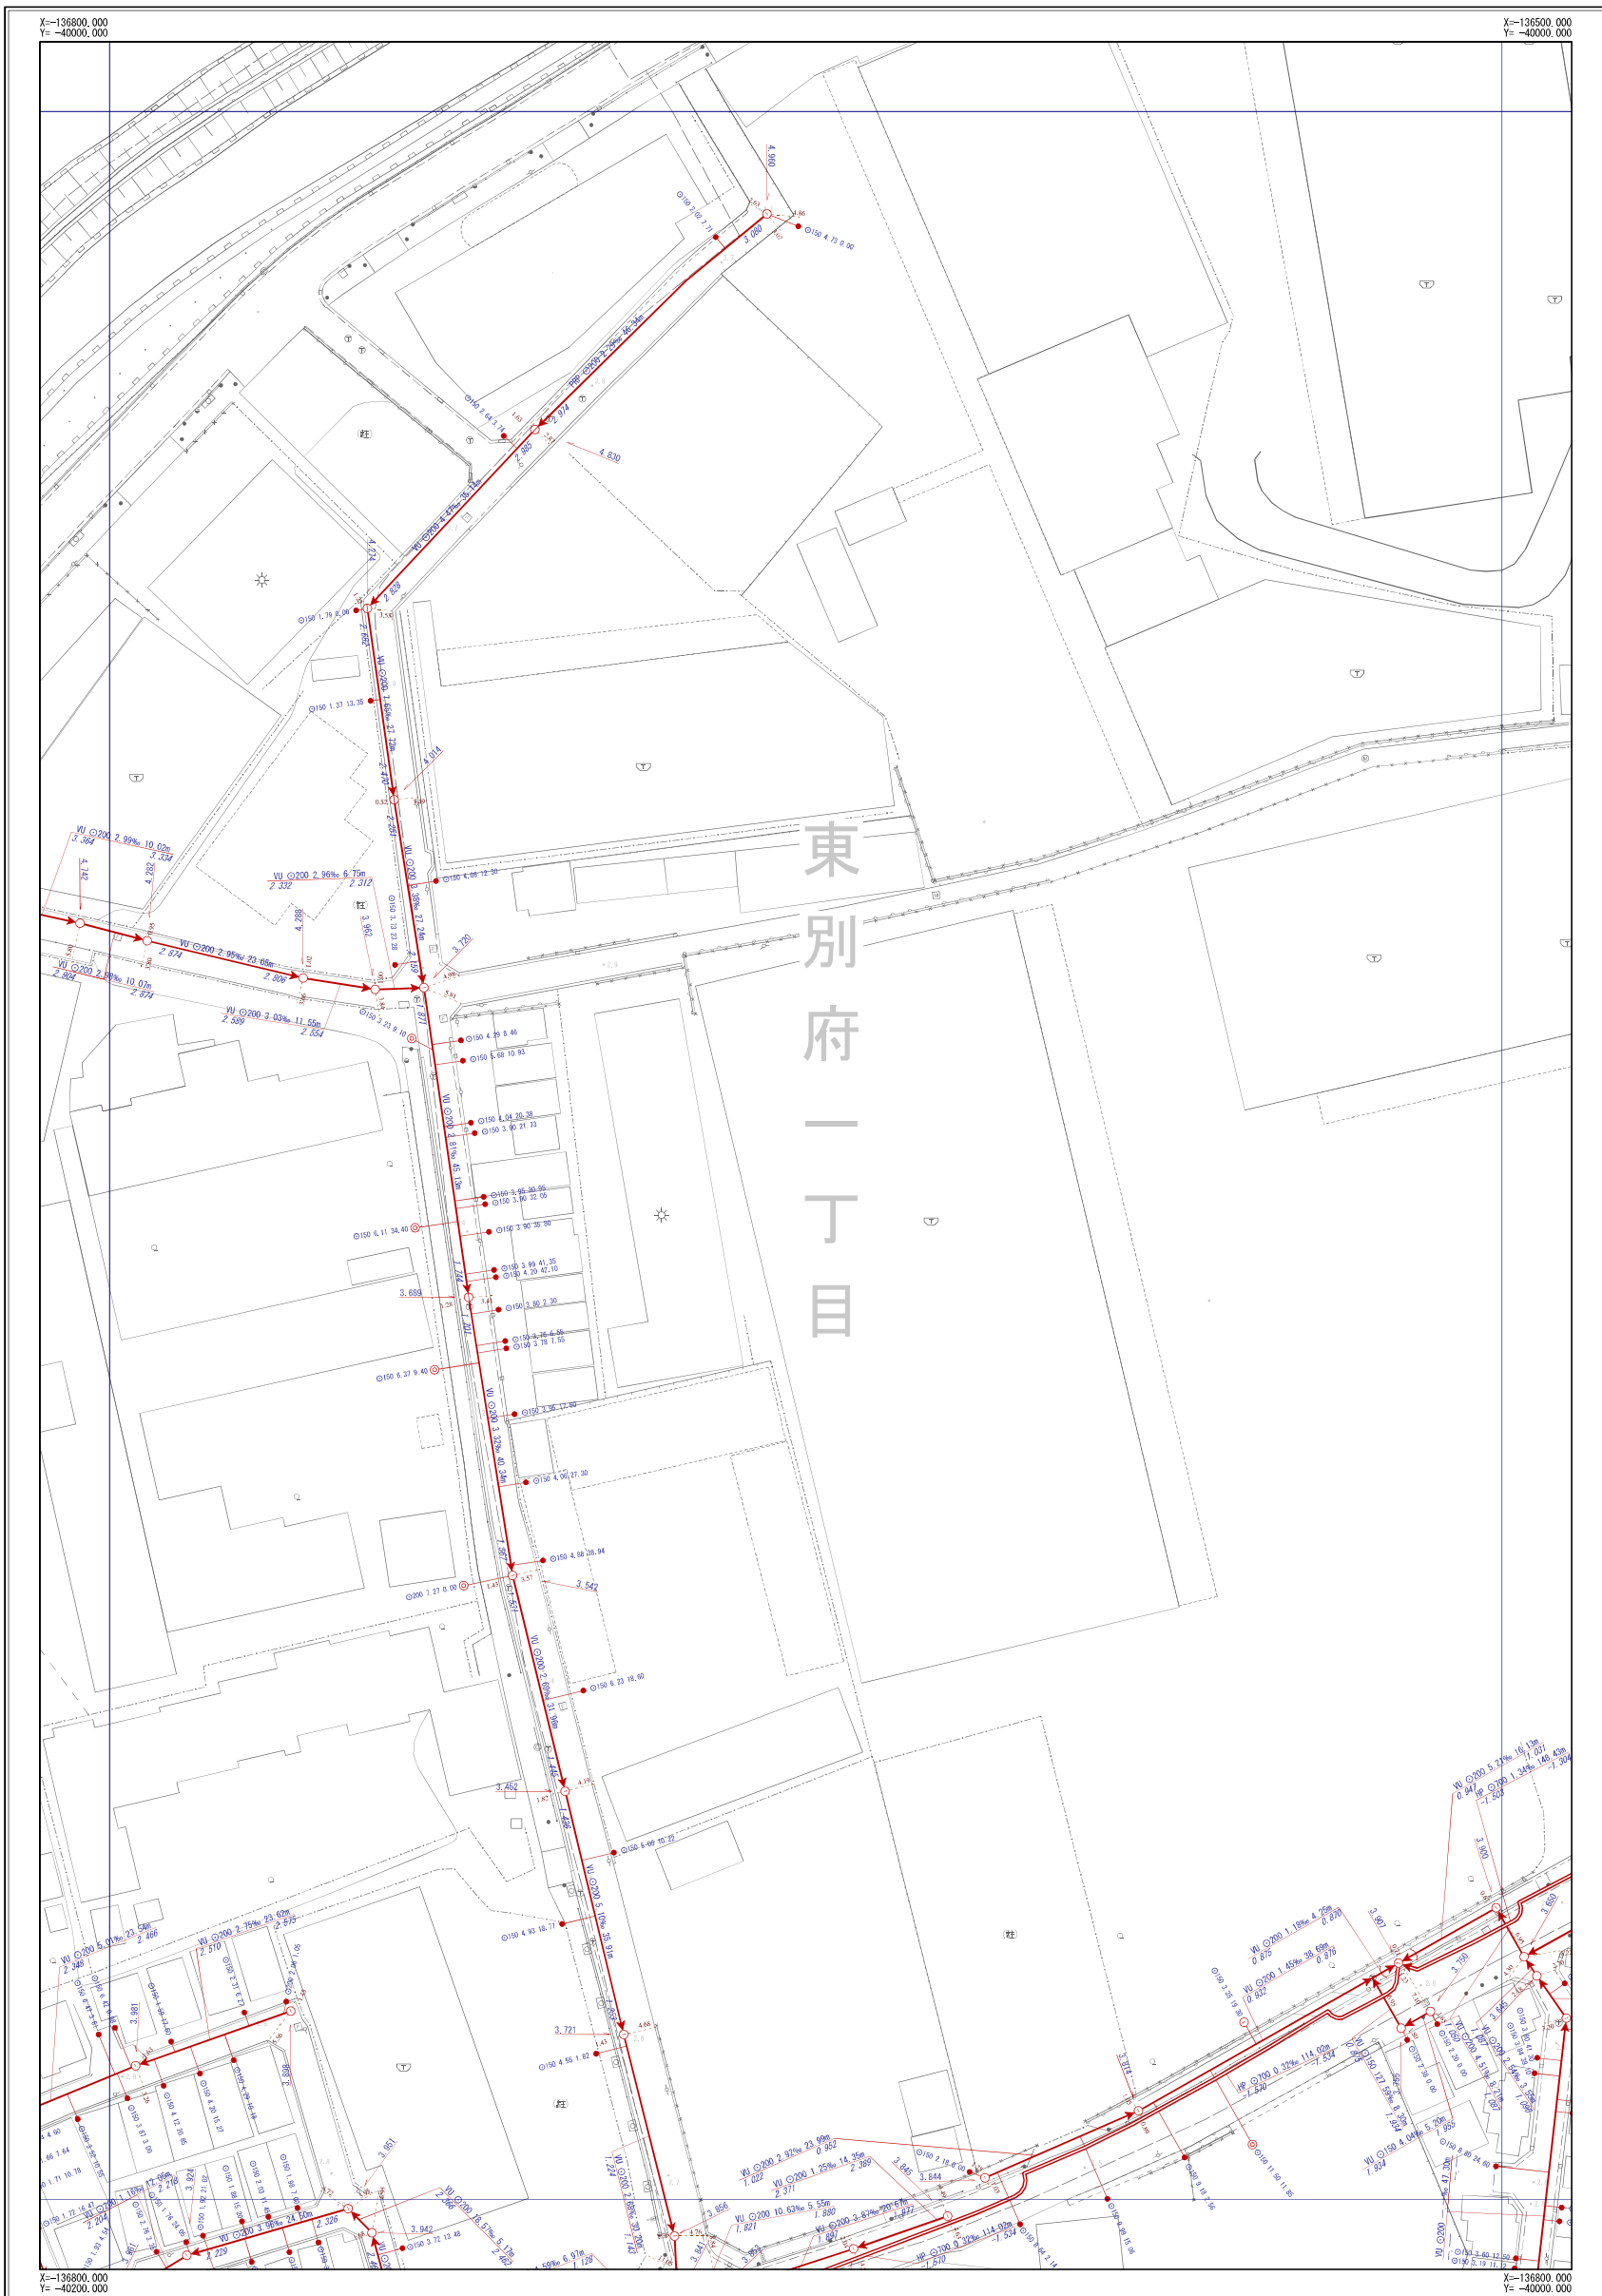

J-10	J-11	J-12
K-10	K-11	K-12
L-10	L-11	L-12




凡	例
記号	名称
	幹線管渠
	枝線管渠
	汚水
	雨水
	合流
	配管
人 孔	
	小口径人孔
	Y号人孔
	0～4号人孔
	5～6号人孔
	8号人孔
	9号人孔
	特1号人孔
	特2～4号人孔
	楕円人孔
	矩形渠用人孔
	扇形人孔
	特殊人孔
	合流会所
	雨水吐き室
	伏樋人孔
	樹人孔350
	樹人孔450
	養樹樹
	A～K号人孔
	ポンプ場
	吐口
	キャップ止め
	ダミー人孔
	その他・不明
ま す	
	公共汚水樹
	公共雨水樹
	道路雨水樹
	キャップ止
	ポンプ樹
	その他・不明
人 孔 属 性	
	地面高 5.320
管 渠 属 性	
	管径 管長 管径 管長 区間距離 上流管底高 下流管底高 管径 管長 管径 管長 区間距離 上流管底高 下流管底高
取 付 管 属 性	
	管径 管長 管径 管長 区間距離 上流管底高 下流管底高

摂津市上下水道部下水道事業課

※公共下水道台帳図はあくまで参考図となります。必ず現地調査を行って下さい。

摂津市公共下水道台帳図（雨水）

図面番号 K - 1 1

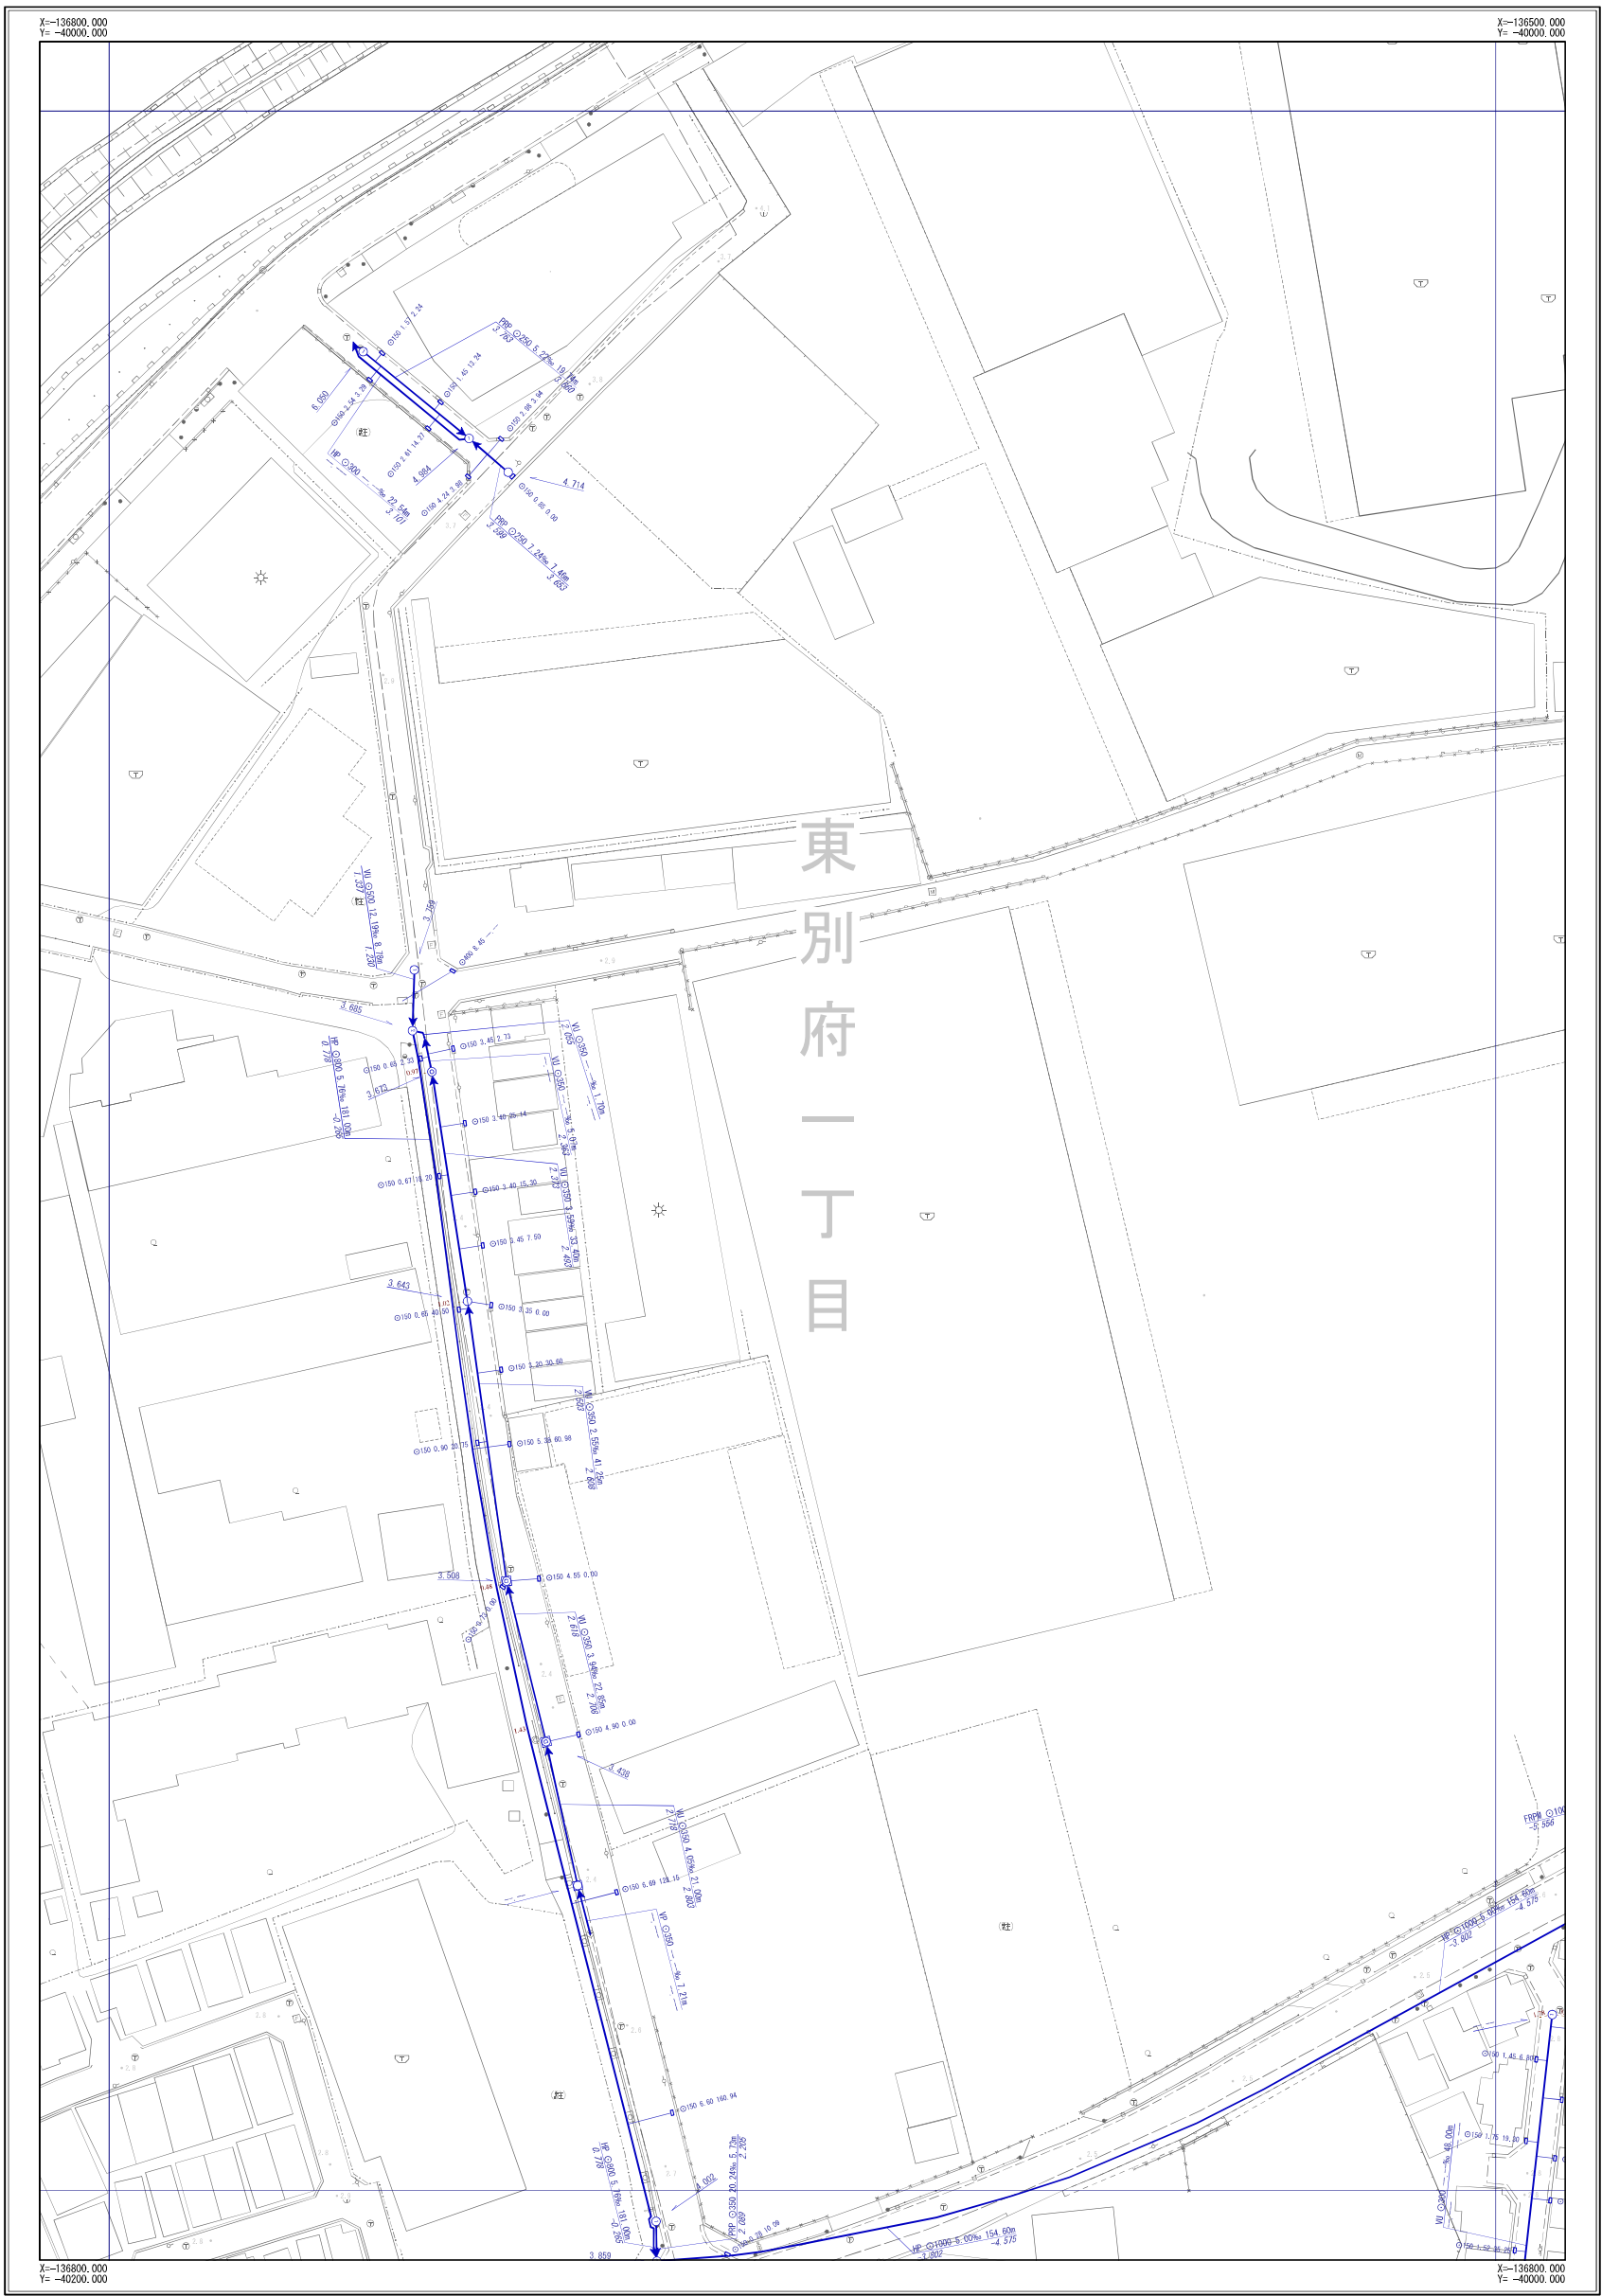

J-10	J-11	J-12
K-10	K-11	K-12
L-10	L-11	L-12



凡	例
記号	名称
	幹線管渠
	枝線管渠
	汚水
	雨水
	合流
	副管
人 孔	
	小口径人孔
	Y号人孔
	0～4号人孔
	5～6号人孔
	8号人孔
	9号人孔
	特1号人孔
	特2～4号人孔
	楕円人孔
	矩形渠用人孔
	扇形人孔
	特殊人孔
	合流会所
	雨水吐き室
	伏樋人孔
	樹人孔350
	樹人孔450
	養溜樹
	A～K号人孔
	ポンプ場
	吐け口
	キャップ止め
	ダミ人孔
	その他・不明
ま す	
	公共汚水側
	公共雨水側
	道路雨水側
	キャップ止
	ポンプ側
	その他・不明
人 孔 属 性	
	地面高 5.320
管 渠 属 性	
管材質 管口径 管径 勾配 区間距離 UP Ø200 3.89% 25.43m 上流管底高 2.720 下流管底高 2.620	
管材質 管口径 管径 勾配 区間距離 UP Ø200 3.95% 25.43m 上流管底高 2.720 下流管底高 2.620	
取 付 管 属 性	
管断面 管径 取付管延長 補助距離 Ø150 2.76 13.59	


摂津市上下水道部下水道事業課

令和6年3月現在



※公共下水道台帳図はあくまで参考図となります。必ず現地調査を行って下さい。

図面番号 K-12

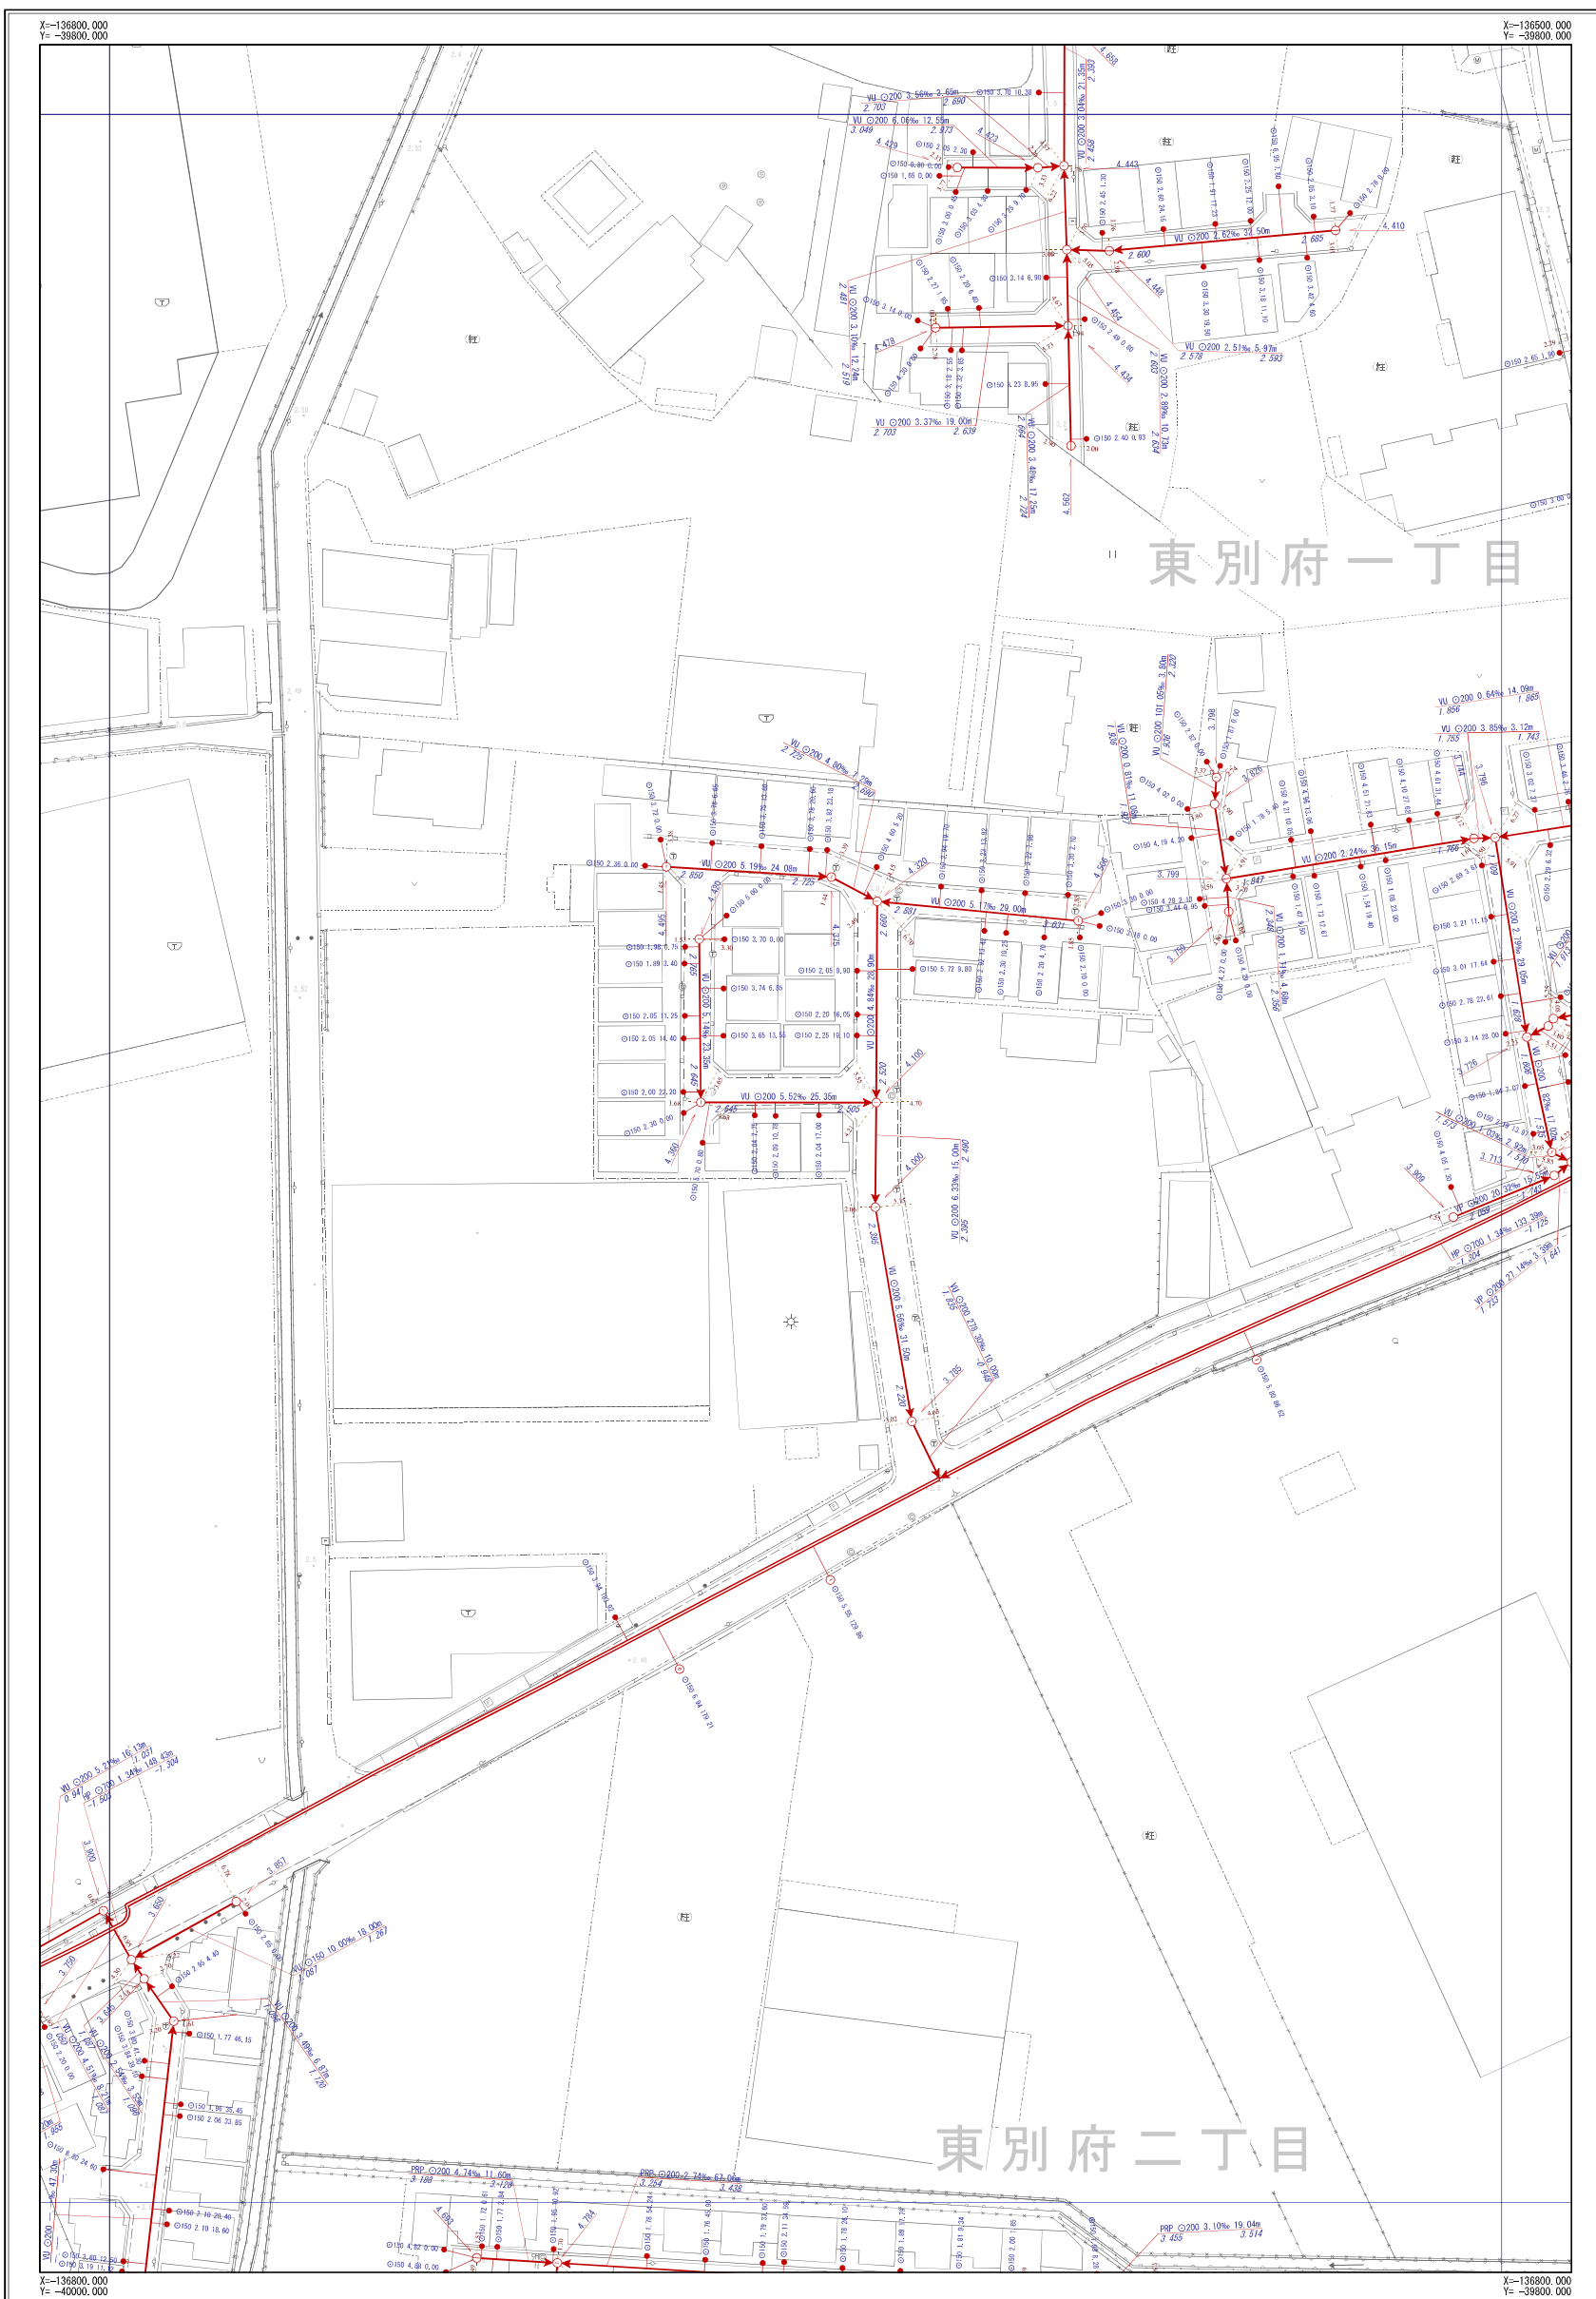

J-11	J-12	J-13
K-11	K-12	K-13
L-11	L-12	L-13



凡	例
	幹線管渠
	枝線管渠
	汚水
	雨水
	合流
	配管
人 孔	
	小口径人孔
	Y号人孔
	0~4号人孔
	5~6号人孔
	8号人孔
	9号人孔
	特1号人孔
	特2~4号人孔
	楕円人孔
	矩形渠用人孔
	扇形人孔
	特殊人孔
	合流会所
	雨水吐き室
	伏樋人孔
	樹人孔350
	樹人孔450
	養護樹
	A~K号人孔
	ポンプ場
	吐口
	キャップ止め
	ゴミ入孔
	その他・不明
ま す	
	公共汚水樹
	公共雨水樹
	道管雨水樹
	キャップ止
	ポンプ樹
	その他・不明
人 孔 属 性	
	地面高 5.320
管 渠 属 性	
取 付 管 属 性	


摂津市上下水道部下水道事業課

令和6年3月現在

※公共下水道台帳図はあくまで参考図となります。必ず現地調査を行って下さい。

摂津市公共下水道台帳図（雨水）

図面番号 K-12

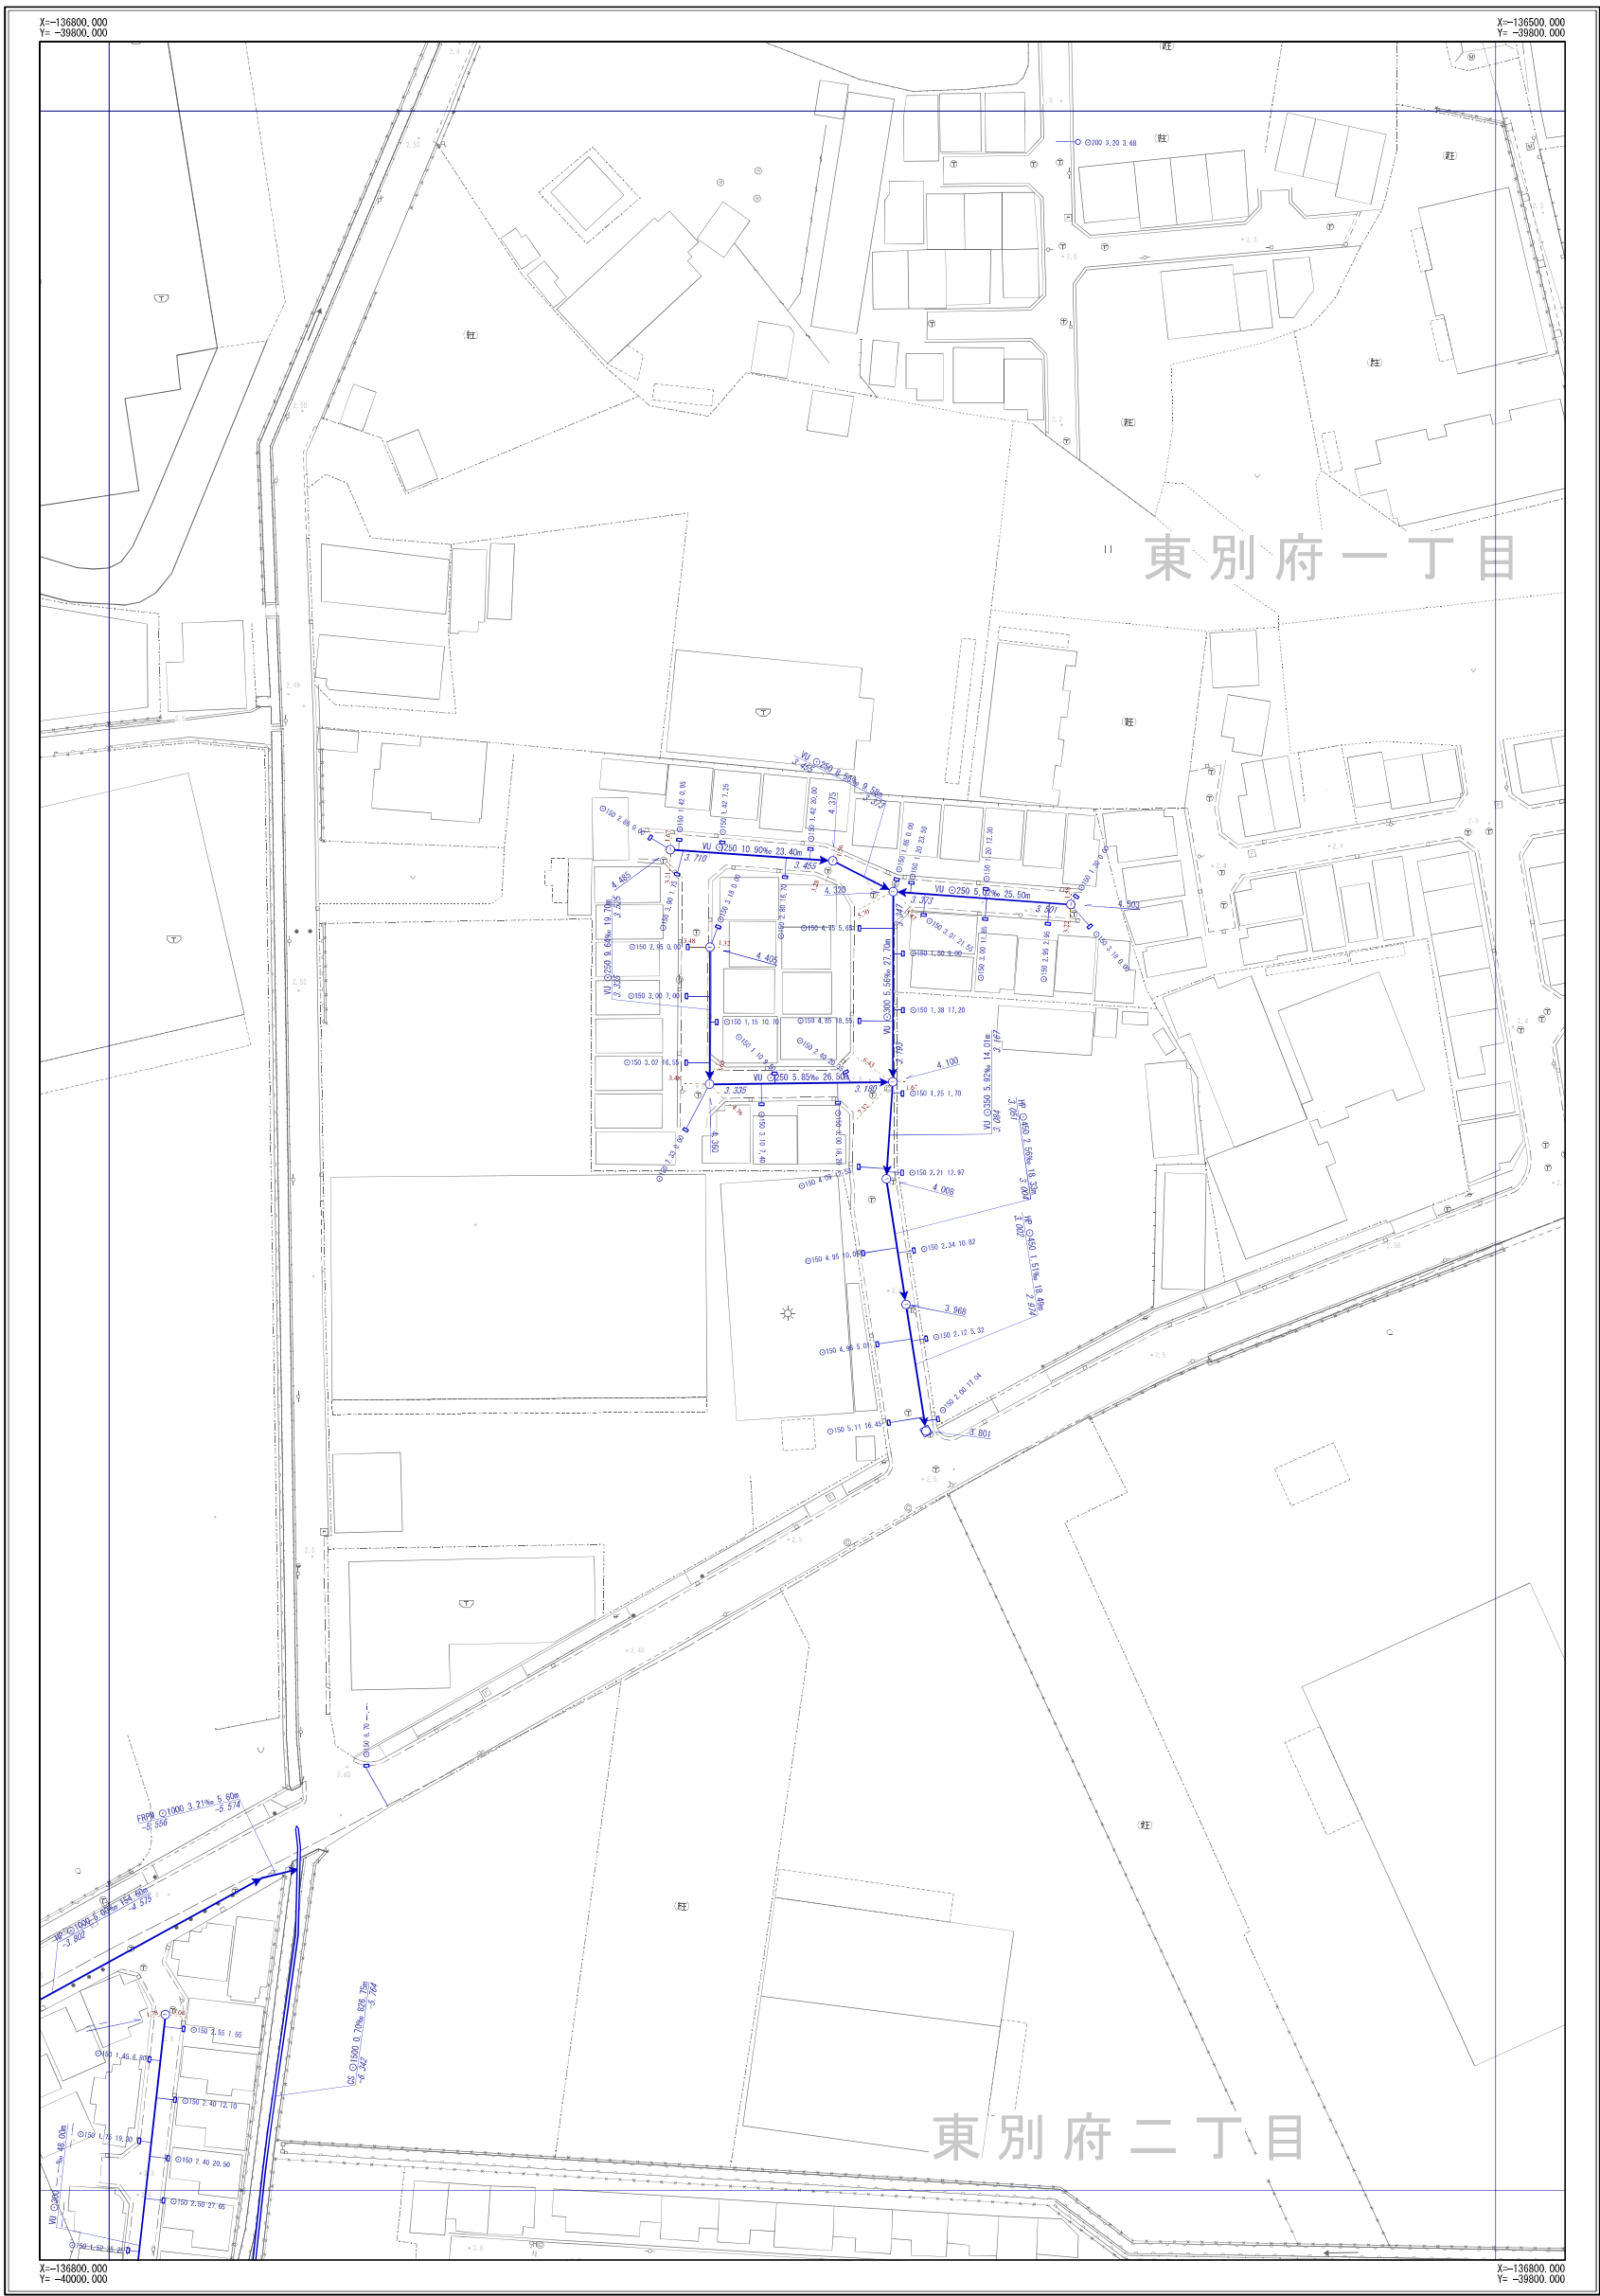

J-11	J-12	J-13
K-11	K-12	K-13
L-11	L-12	L-13



凡	例
記号	名称
	幹線管渠
	枝線管渠
	汚水
	雨水
	合流
	副管
人 孔	
	小口径人孔
	Y号人孔
	0～4号人孔
	5～6号人孔
	8号人孔
	9号人孔
	特1号人孔
	特2～4号人孔
	楕円人孔
	矩形兼用入孔
	扇形入孔
	特殊入孔
	合流会所
	雨水吹き室
	伏樋入孔
	樹入孔350
	樹入孔450
	養樹樹
	A～K号人孔
	ポンプ場
	吐口
	キャップ止め
	ダミー人孔
	その他・不明
ま す	
	公共汚水側
	公共雨水側
	道路雨水側
	キャップ止
	ポンプ側
	その他・不明
人 孔 属 性	
	地面高 5.320
管 渠 属 性	
管径 管制区 管径 勾配 区間距離	
上流管径 2,120 下流管径 2,120	
管径 管制区 管径 勾配 区間距離	
上流管径 2,120 下流管径 2,120	
取 付 管 属 性	
管径 管径 取付管径 勾配 区間距離	
上流管径 150 下流管径 150	

摂津市上下水道部下水道事業課


令和6年3月現在



※公共下水道台帳図はあくまで参考図となります。必ず現地調査を行って下さい。

摂津市公共下水道台帳図 (汚水)

図面番号 K-13

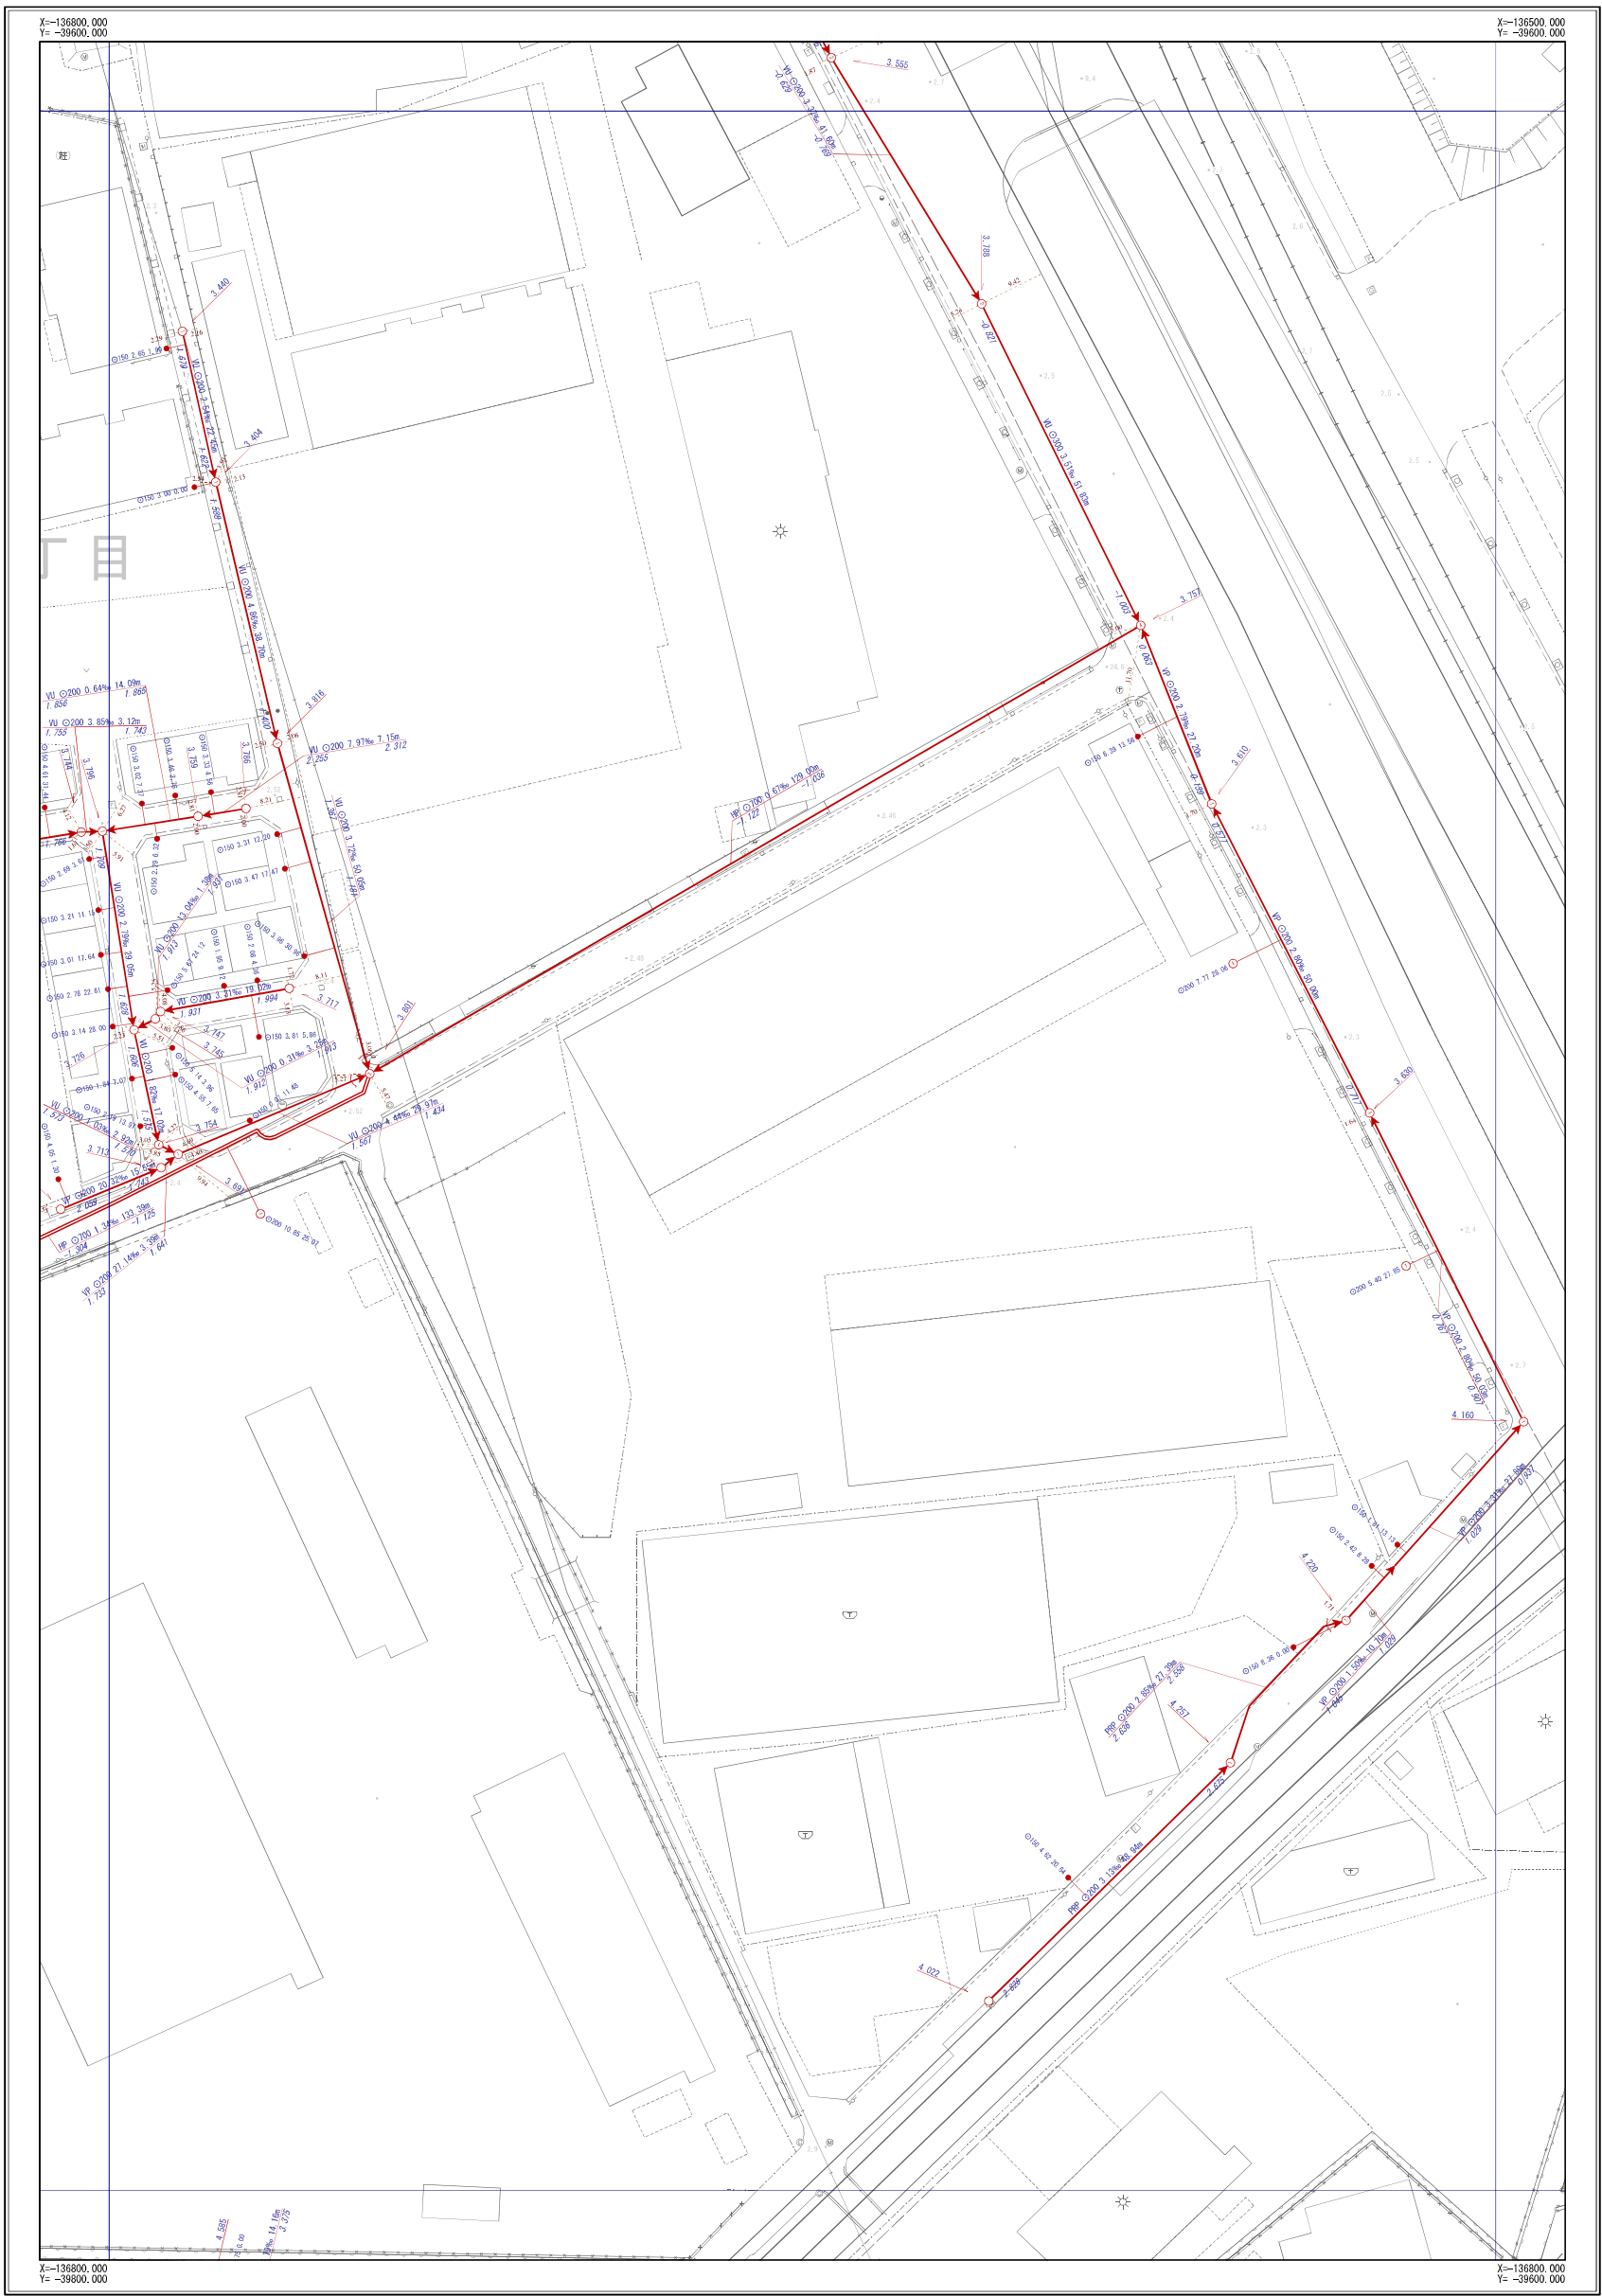

J-12	J-13
K-12	K-13
L-12	L-13



凡	例
記号	名称
	幹線管渠
	枝線管渠
	汚水
	雨水
	合流
	配管
人 孔	
	小口径人孔
	Y号人孔
	0~4号人孔
	5~6号人孔
	8号人孔
	9号人孔
	特1号人孔
	特2~4号人孔
	楕円人孔
	矩形渠用人孔
	扇形人孔
	特殊人孔
	合流会所
	雨水吐き室
	伏樋人孔
	樹人孔350
	樹人孔450
	養溜樹
	A~K号人孔
	ポンプ場
	吐付口
	キャップ止め
	ダミー人孔
	その他・不明
ま す	
	公共汚水側
	公共雨水側
	道路雨水側
	キャップ止
	ポンプ側
	その他・不明
人 孔 属 性	
	地面高 5.320
管 渠 属 性	
	管径 管長 管径 勾配 区間距離 WU 200 0.64% 14.09m 上流管底高 2.220 下流管底高 2.620
	管径 管長 管径 勾配 区間距離 WU 200 3.85% 3.12m 上流管底高 2.720 下流管底高 2.820
取 付 管 属 性	
	管径 管長 取付管延長 補助距離 WU 150 2.76 13.59

摂津市上下水道部下水道事業課


令和6年3月現在



※公共下水道台帳図はあくまで参考図となります。必ず現地調査を行って下さい。

摂津市公共下水道台帳図 (汚水)

図面番号 L-11

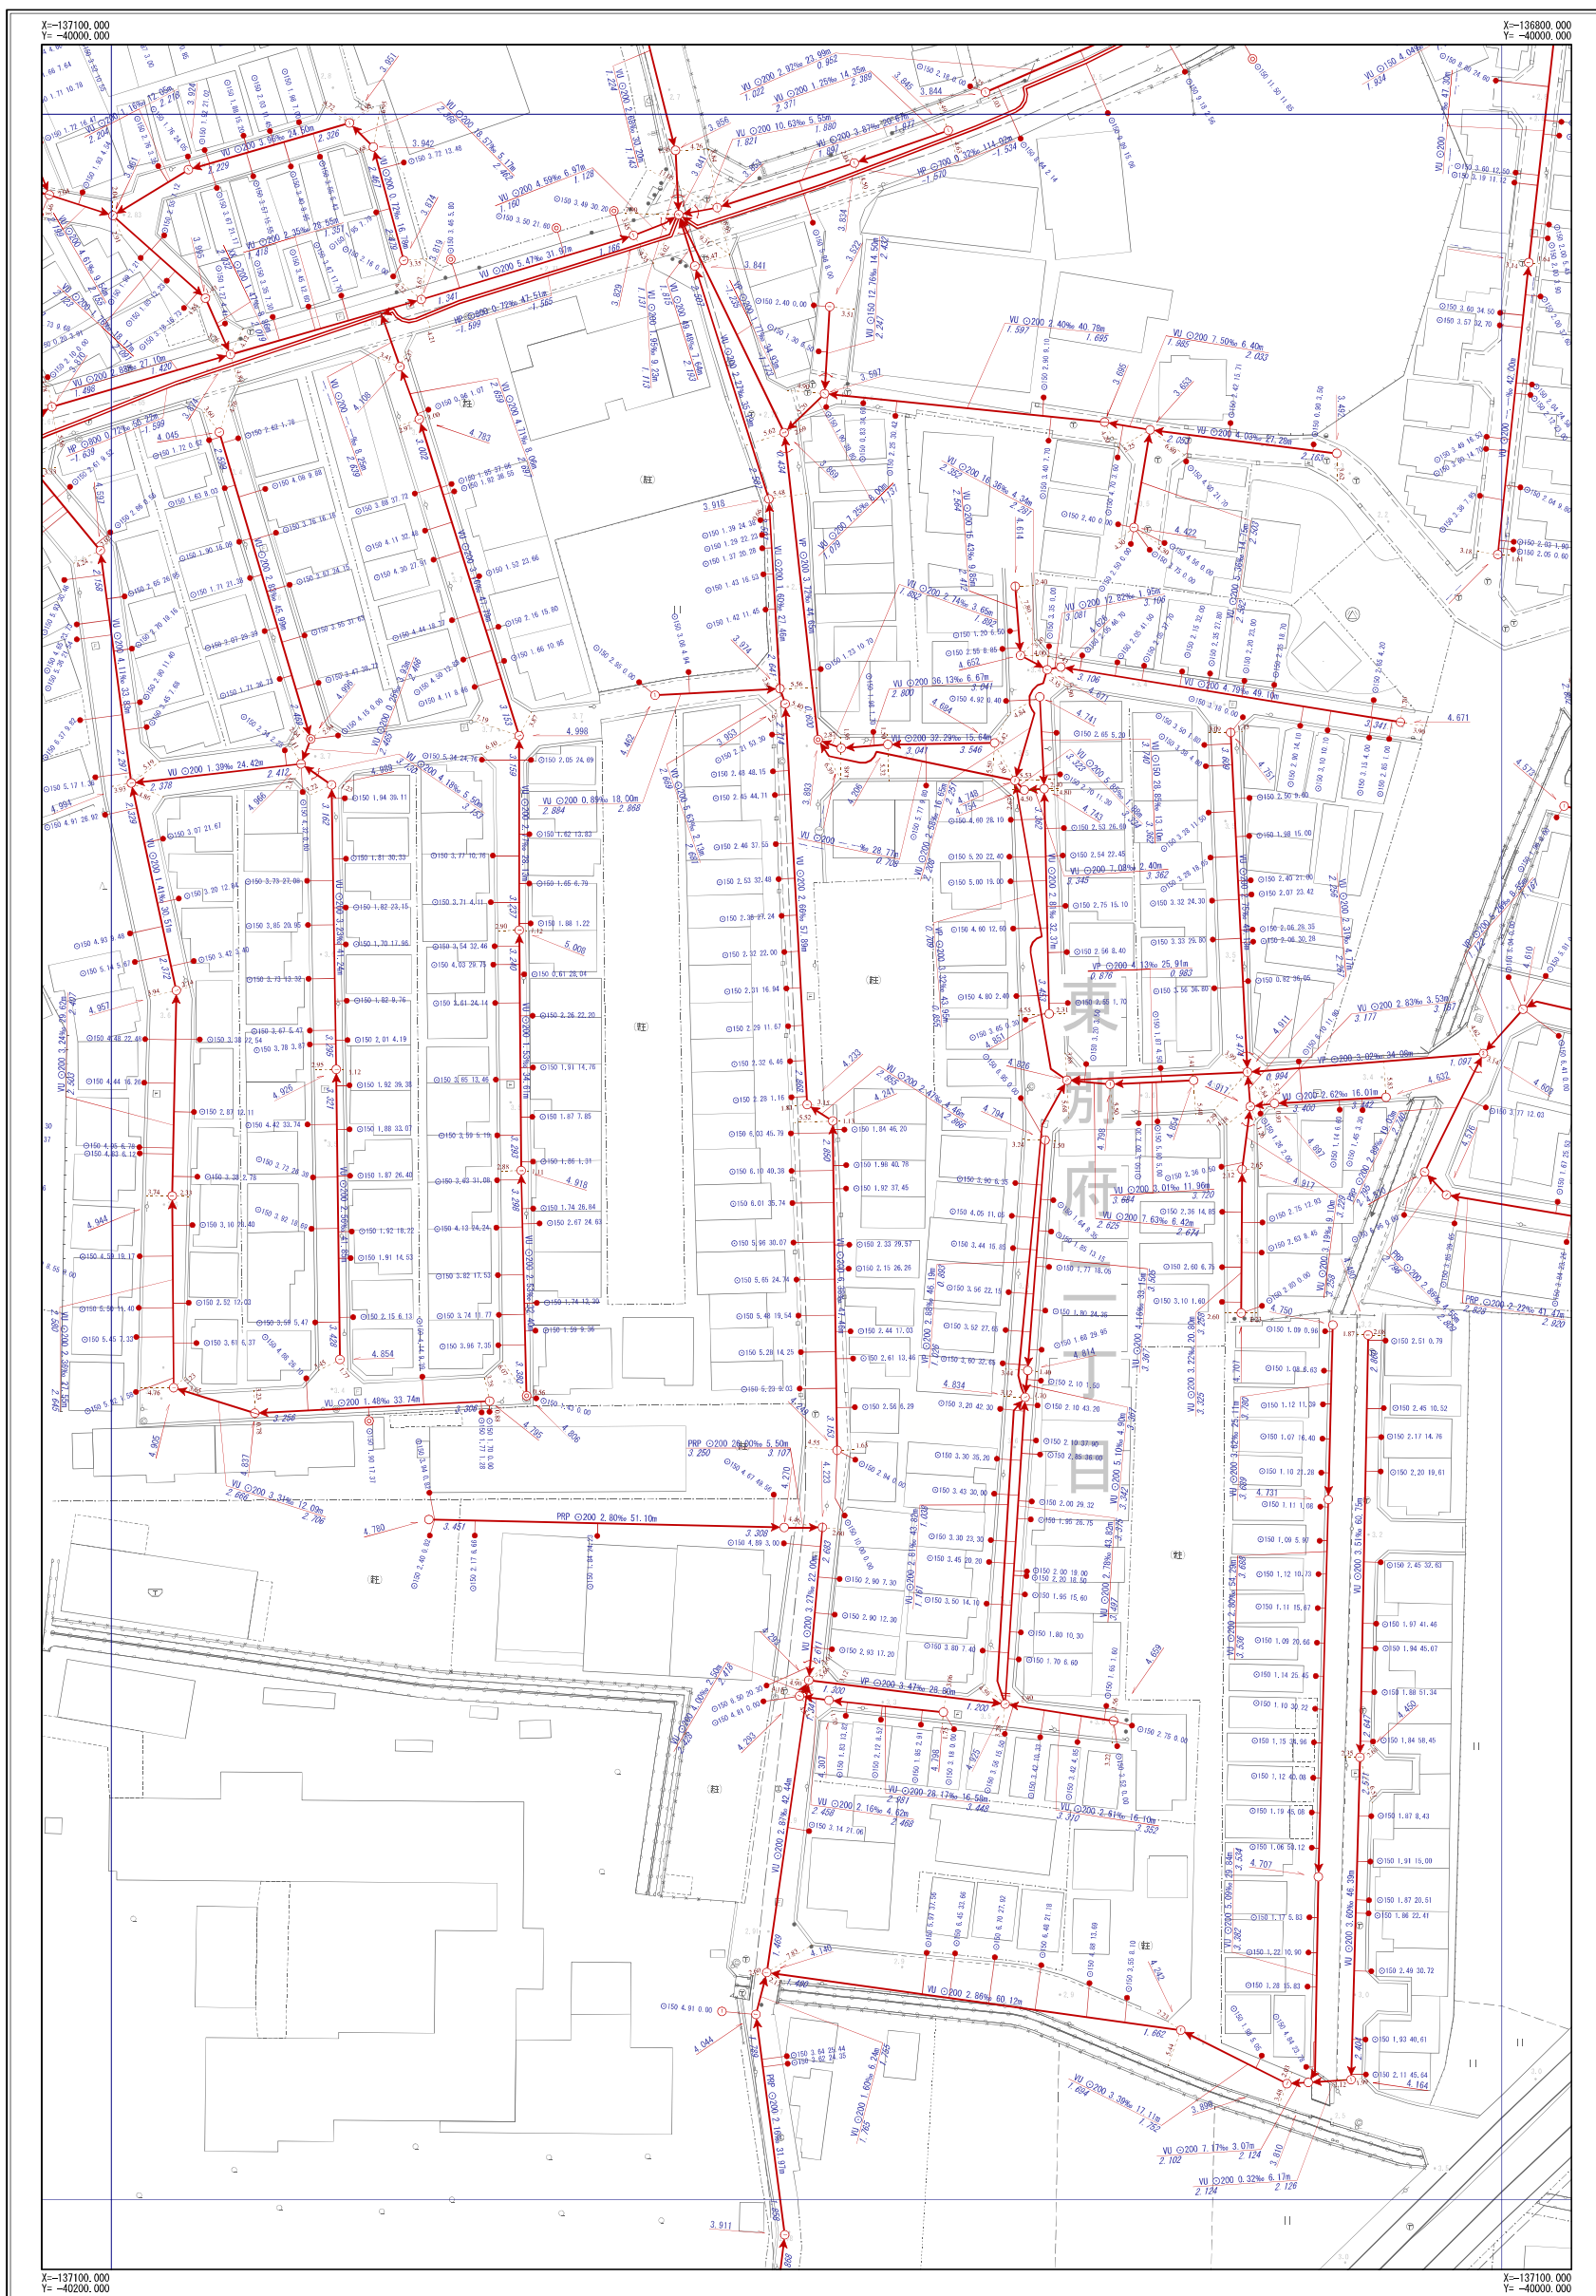

K-10	K-11	K-12
L-10	L-11	L-12
M-10	M-11	M-12



凡	例
記号	名称
	幹線管渠
	枝線管渠
	汚水
	雨水
	合流
	配管
人 孔	
	小口径人孔
	Y号人孔
	0~4号人孔
	5~6号人孔
	8号人孔
	9号人孔
	特1号人孔
	特2~4号人孔
	楕円人孔
	矩形渠用人孔
	扇形人孔
	特殊人孔
	合流会所
	雨水吹き室
	伏樋人孔
	樹人孔350
	樹人孔450
	養樹樹
	A~K号人孔
	ポンプ場
	吐出口
	キャップ止め
	ダミー人孔
	その他・不明
ま す	
	公共汚水側
	公共雨水側
	道路雨水側
	キャップ止
	ポンプ側
	その他・不明
人 孔 属 性	
	地面高 5.320
管 渠 属 性	
	管径 管底 管底勾配 区間距離
	管径 管底 管底勾配 区間距離
	管径 管底 管底勾配 区間距離
取 付 管 属 性	
	管径 管底 管底勾配 区間距離

摂津市上下水道部下水道事業課


令和6年3月現在

1/500

※公共下水道台帳図はあくまで参考図となります。必ず現地調査を行って下さい。

摂津市公共下水道台帳図（雨水）

図面番号 L-11

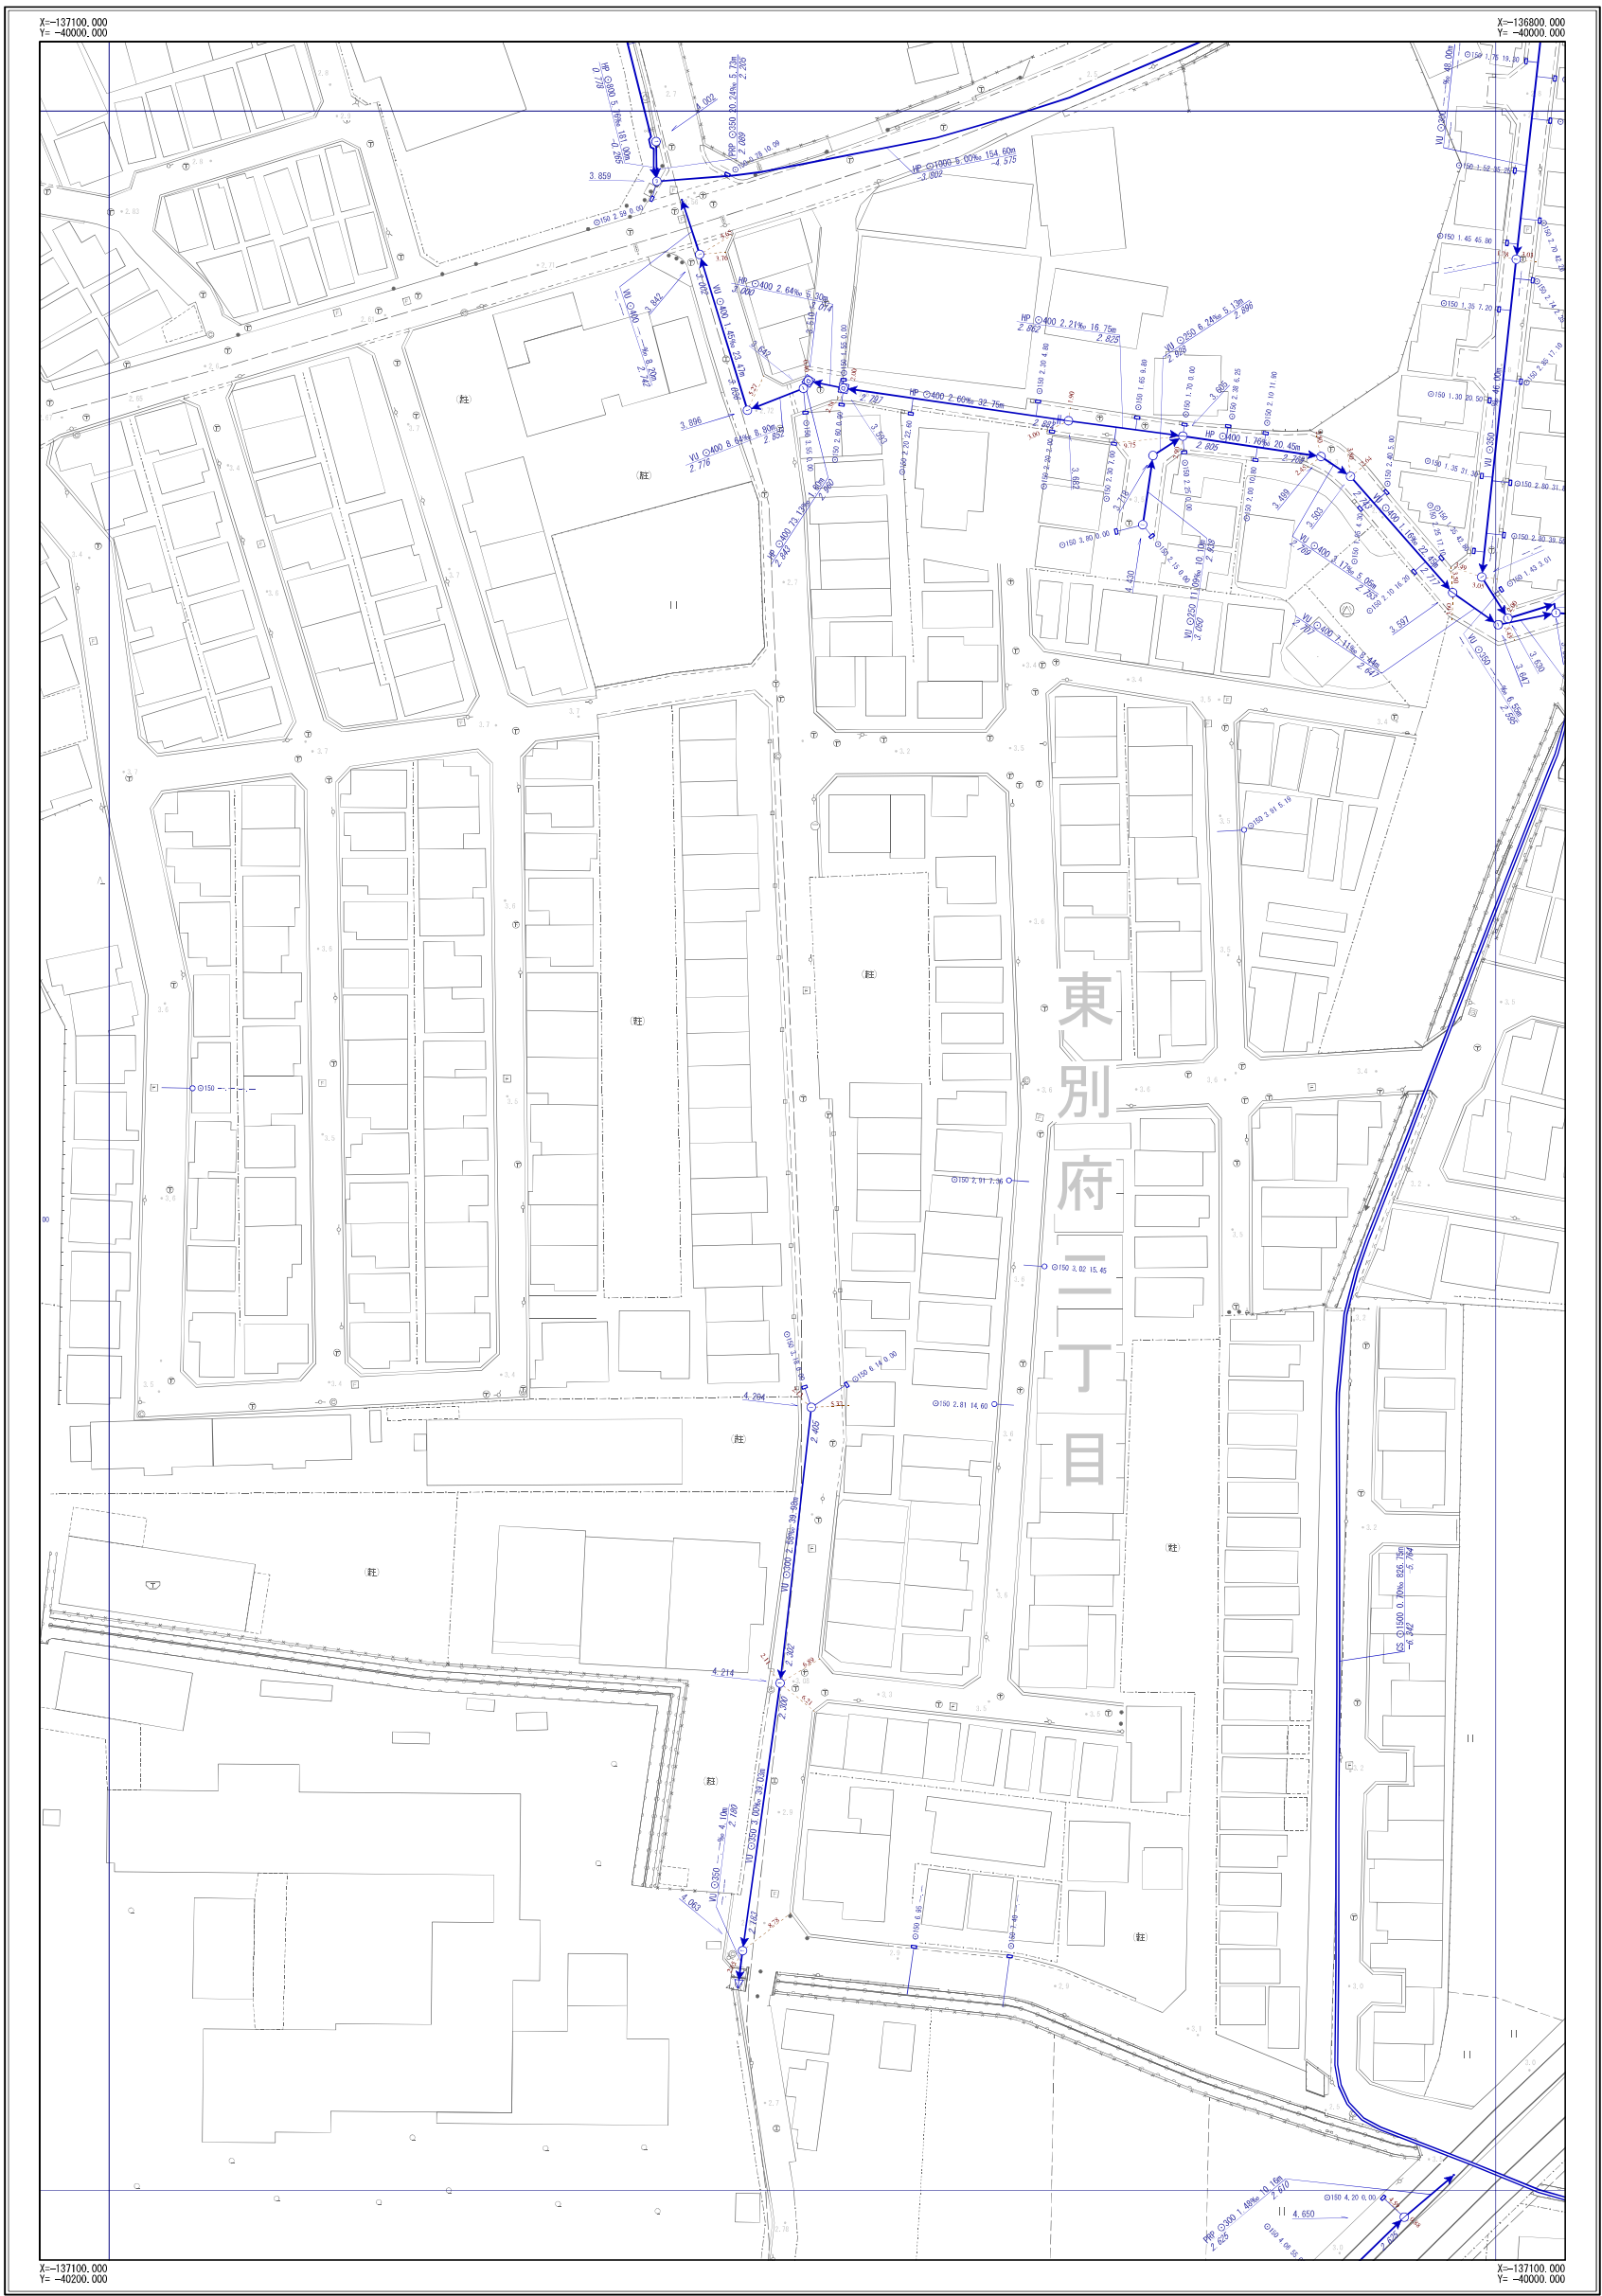

K-10	K-11	K-12
L-10	L-11	L-12
M-10	M-11	M-12



凡	例
記号	名称
	幹線管渠
	枝線管渠
	汚水
	雨水
	合流
	配管
人 孔	
	小口径人孔
	Y号人孔
	0～4号人孔
	5～6号人孔
	8号人孔
	9号人孔
	特1号人孔
	特2～4号人孔
	楕円人孔
	矩形渠用人孔
	扇形人孔
	特殊人孔
	合流会所
	雨水吐き室
	伏樋人孔
	樹人孔350
	樹人孔450
	養樹樹
	A～K号人孔
	ポンプ場
	吐口
	キャップ止め
	ダミ人孔
	その他・不明
ま す	
	公共汚水側
	公共雨水側
	道路雨水側
	キャップ止
	ポンプ側
	その他・不明
人 孔 属 性	
	地面高 5.320
管 渠 属 性	
	管径 管制区 管径 勾配 区間距離 上流管径 2.120 下流管径 2.620 管径 管制区 管径 勾配 区間距離 上流管径 2.120 下流管径 2.620
取 付 管 属 性	
	管径 管制区 管径 勾配 区間距離 上流管径 2.120 下流管径 2.620

摂津市上下水道部下水道事業課

令和6年3月現在



※公共下水道台帳図はあくまで参考図となります。必ず現地調査を行って下さい。