


摂津市公共下水道台帳図 (汚水)

図面番号 K-09

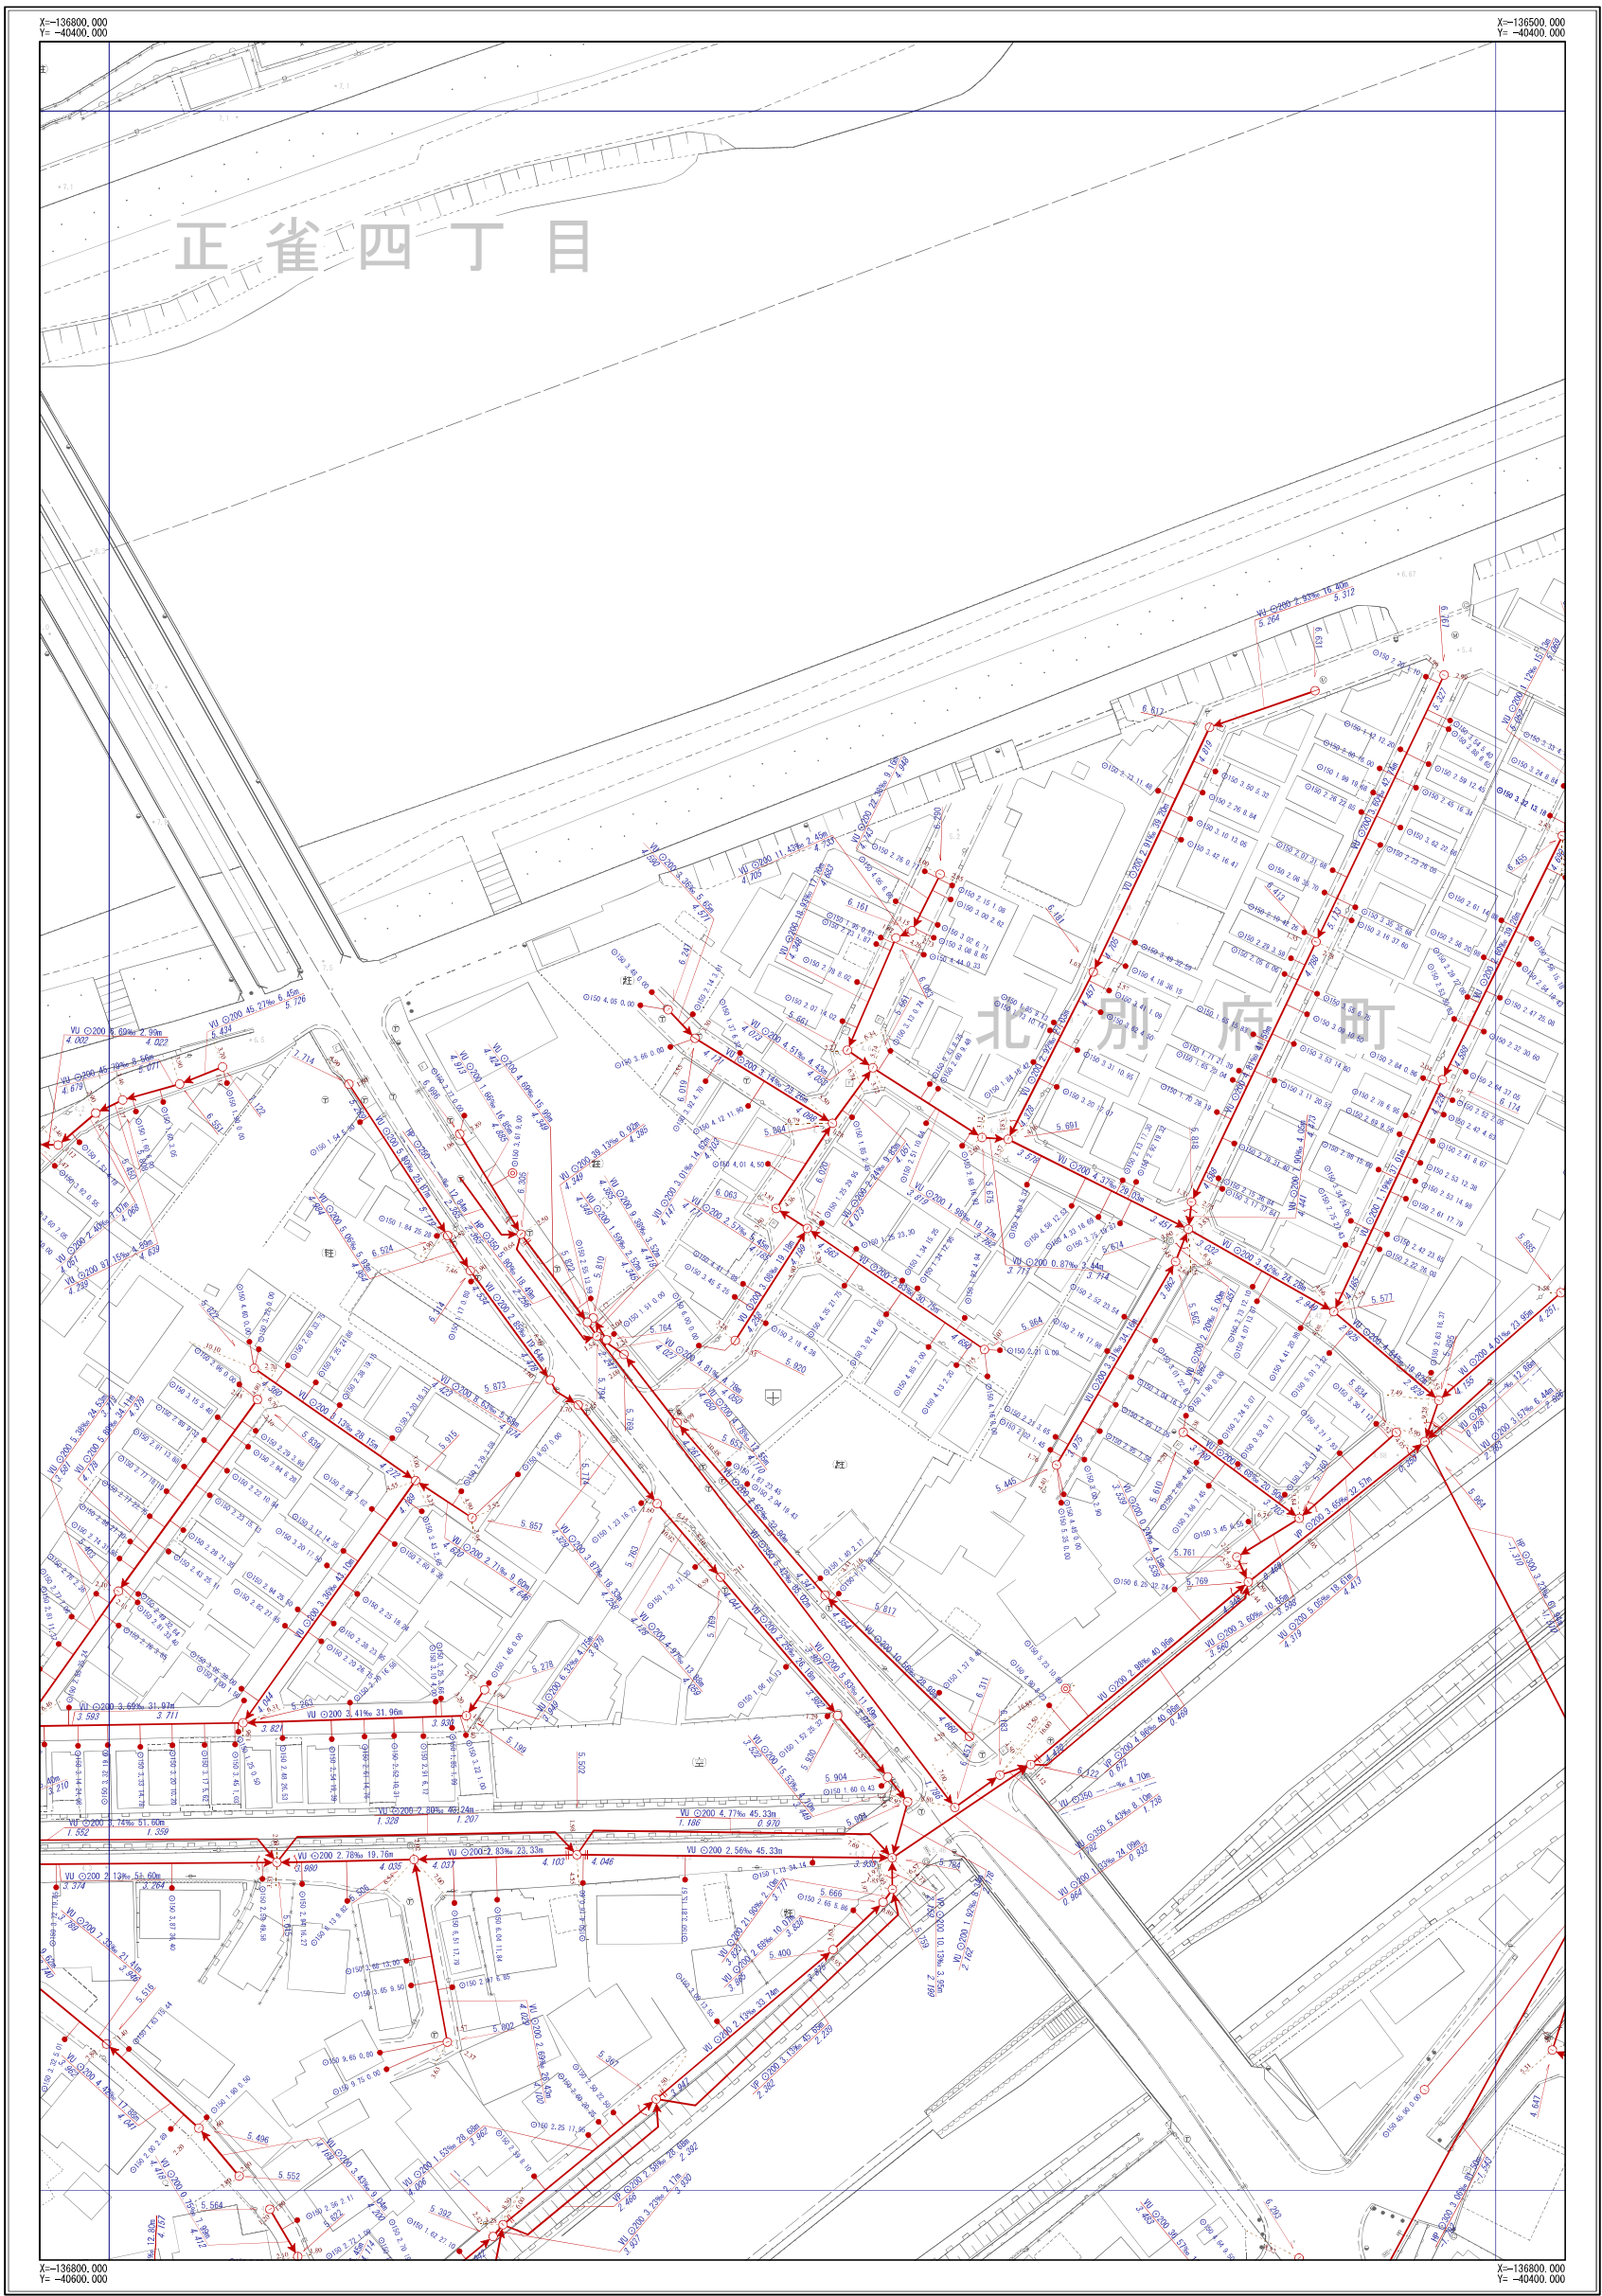

J-08	J-09	J-10
K-08	K-09	K-10
L-08	L-09	L-10



凡 例	
記 号	名 称
	幹線管渠
	枝線管渠
	汚水
	雨水
	合流
	副管
人 孔	
	小口径人孔
	Y号人孔
	0～4号人孔
	5～6号人孔
	8号人孔
	9号人孔
	特1号人孔
	特2～4号人孔
	楕円人孔
	矩形兼用入孔
	扇形入孔
	特殊入孔
	合流会所
	雨水吹き室
	伏樋入孔
	樹入孔350
	樹入孔450
	養樹樹
	A～K号人孔
	ポンプ場
	吐出口
	キャップ止め
	ダミー人孔
	その他・不明
ま す	
	公共汚水側
	公共雨水側
	道路雨水側
	キャップ止
	ポンプ側
	その他・不明
人 孔 属 性	
	地面高 5.320
管 渠 属 性	
	管材質 管断面 管径 勾配 区間距離 上流管高 下流管高
	管材質 管断面 管径 勾配 区間距離 上流管高 下流管高
取 付 管 属 性	
	管断面 管径 取付管延長 補助距離 上流管高 下流管高


摂津市上下水道部下水道事業課

令和6年3月現在



※公共下水道台帳図はあくまで参考図となります。必ず現地調査を行って下さい。

図面番号 K-09

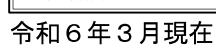


1/500

※公共下水道台帳図はあくまで参考図となります。必ず現地調査を行ってください。

摂津市上下水道部下水道事業課

摂津市公共下水道台帳図 (汚水)

図面番号 K-10

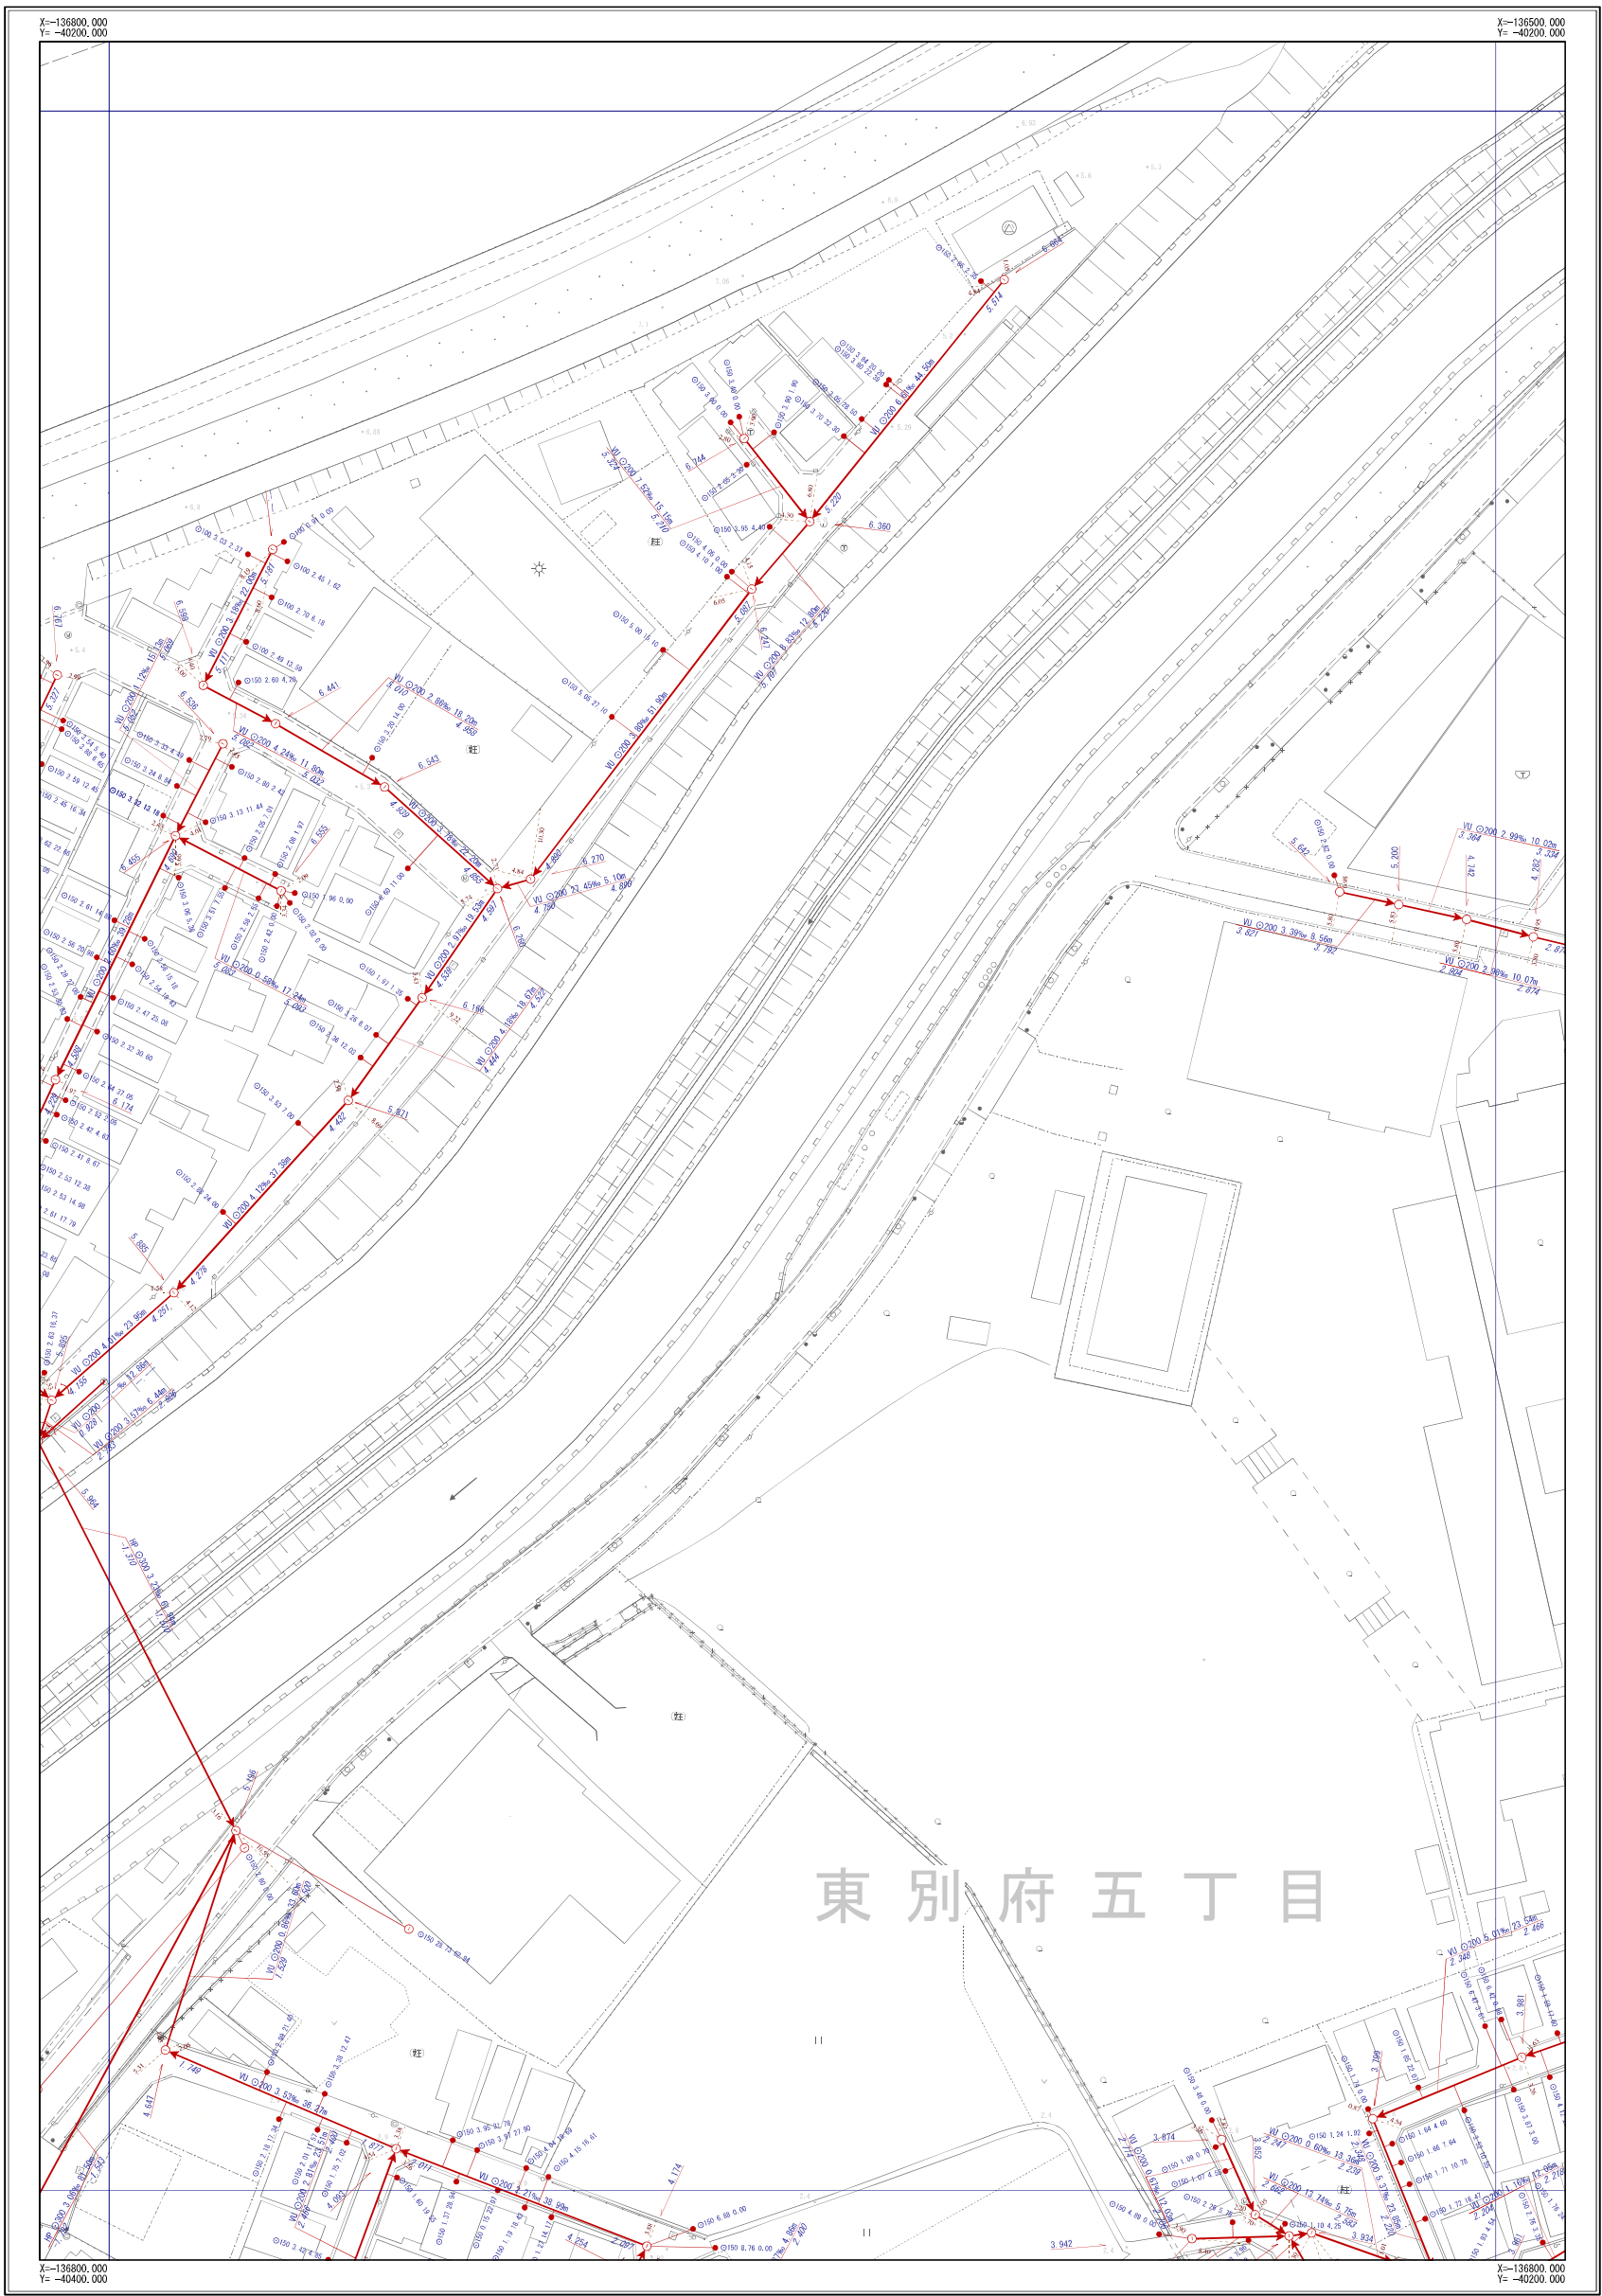

J-09	J-10	J-11
K-09	K-10	K-11
L-09	L-10	L-11




凡	例
記号	名称
	幹線管渠
	枝線管渠
	汚水
	雨水
	合流
	配管
人 孔	
	小口径人孔
	Y号人孔
	0~4号人孔
	5~6号人孔
	8号人孔
	9号人孔
	特1号人孔
	特2~4号人孔
	楕円人孔
	矩形渠用人孔
	扇形人孔
	特殊人孔
	合流会所
	雨水吐き室
	伏樋人孔
	樹人孔350
	樹人孔450
	養樹樹
	A~K号人孔
	ポンプ場
	吐口
	キャップ止め
	ダミー人孔
	その他・不明
ま す	
	公共汚水側
	公共雨水側
	道路雨水側
	キャップ止
	ポンプ場
	その他・不明
人 孔 属 性	
	地盤高 5.320
管 渠 属 性	
	管径 管制区 管径 勾配 区間距離 W 200 3.88% 25.40m 上流管底高 2.620 下流管底高 2.620
	管径 管制区 管径 勾配 区間距離 W 200 3.88% 25.40m 上流管底高 2.620 下流管底高 2.620
取 付 管 属 性	
	管径 管制区 管径 勾配 区間距離 W 150 2.76 13.59

摂津市上下水道部下水道事業課

令和6年3月現在


1/500

 

※公共下水道台帳図はあくまで参考図となります。必ず現地調査を行って下さい。

摂津市公共下水道台帳図（雨水）

図面番号 K-10

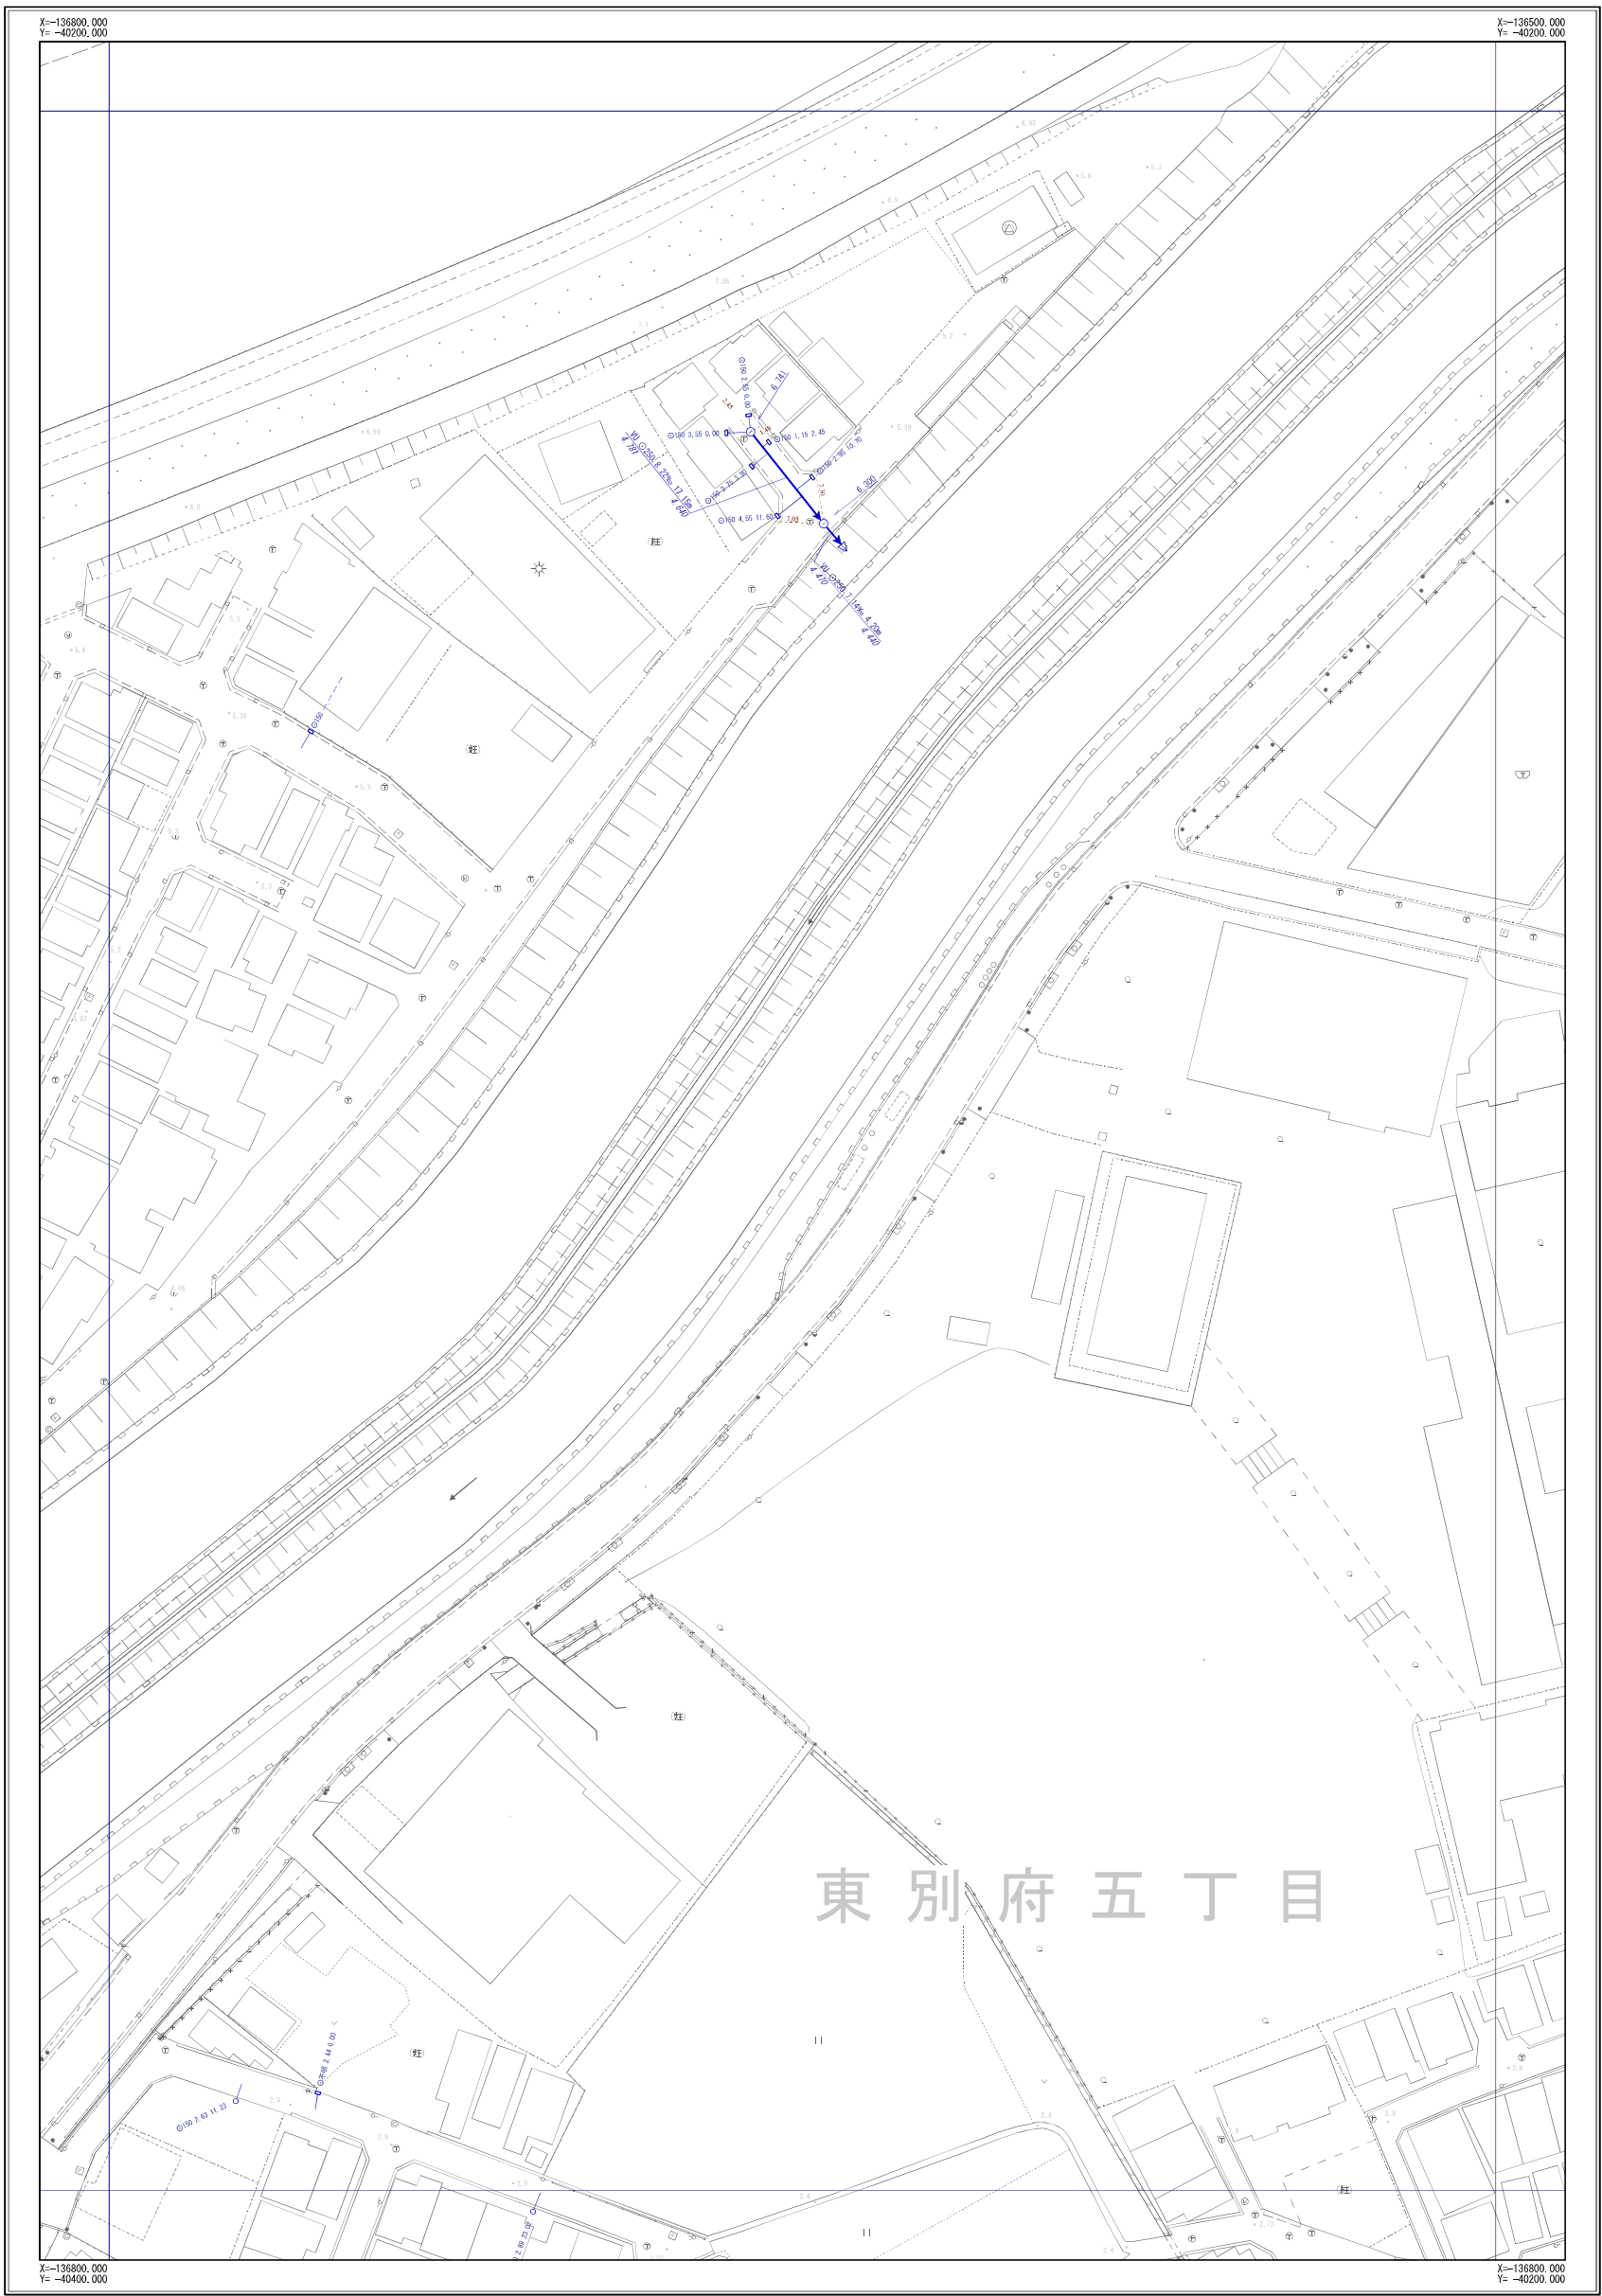

J-09	J-10	J-11
K-09	K-10	K-11
L-09	L-10	L-11



凡	例
記号	名称
	幹線管渠
	枝線管渠
	汚水
	雨水
	合流
	逆管
人 孔	
	小口径人孔
	Y号人孔
	0～4号人孔
	5～6号人孔
	8号人孔
	9号人孔
	特1号人孔
	特2～4号人孔
	楕円人孔
	矩形渠人孔
	扇形人孔
	特殊人孔
	合流会所
	雨水吐き室
	伏樋人孔
	樹人孔350
	樹人孔450
	養樹樹
	A～K号人孔
	ポンプ場
	吐け口
	キャップ止め
	ダミー人孔
	その他・不明
ま す	
	公共汚水側
	公共雨水側
	道路雨水側
	キャップ止
	ポンプ側
	その他・不明
人 孔 属 性	
	地面高 5.320
管 渠 属 性	
管材質 管径 管長 勾配 区間距離 上流管径 2.120 下流管径 2.120 管材質 管径 管長 勾配 区間距離 上流管径 2.120 下流管径 2.120	
取 付 管 属 性	
管材質 管径 取付管径 管長 区間距離 管材質 管径 取付管径 管長 区間距離 管材質 管径 取付管径 管長 区間距離	

摂津市上下水道部下水道事業課


令和6年3月現在



※公共下水道台帳図はあくまで参考図となります。必ず現地調査を行って下さい。

摂津市公共下水道台帳図
 (汚水)

図面番号
 K-11

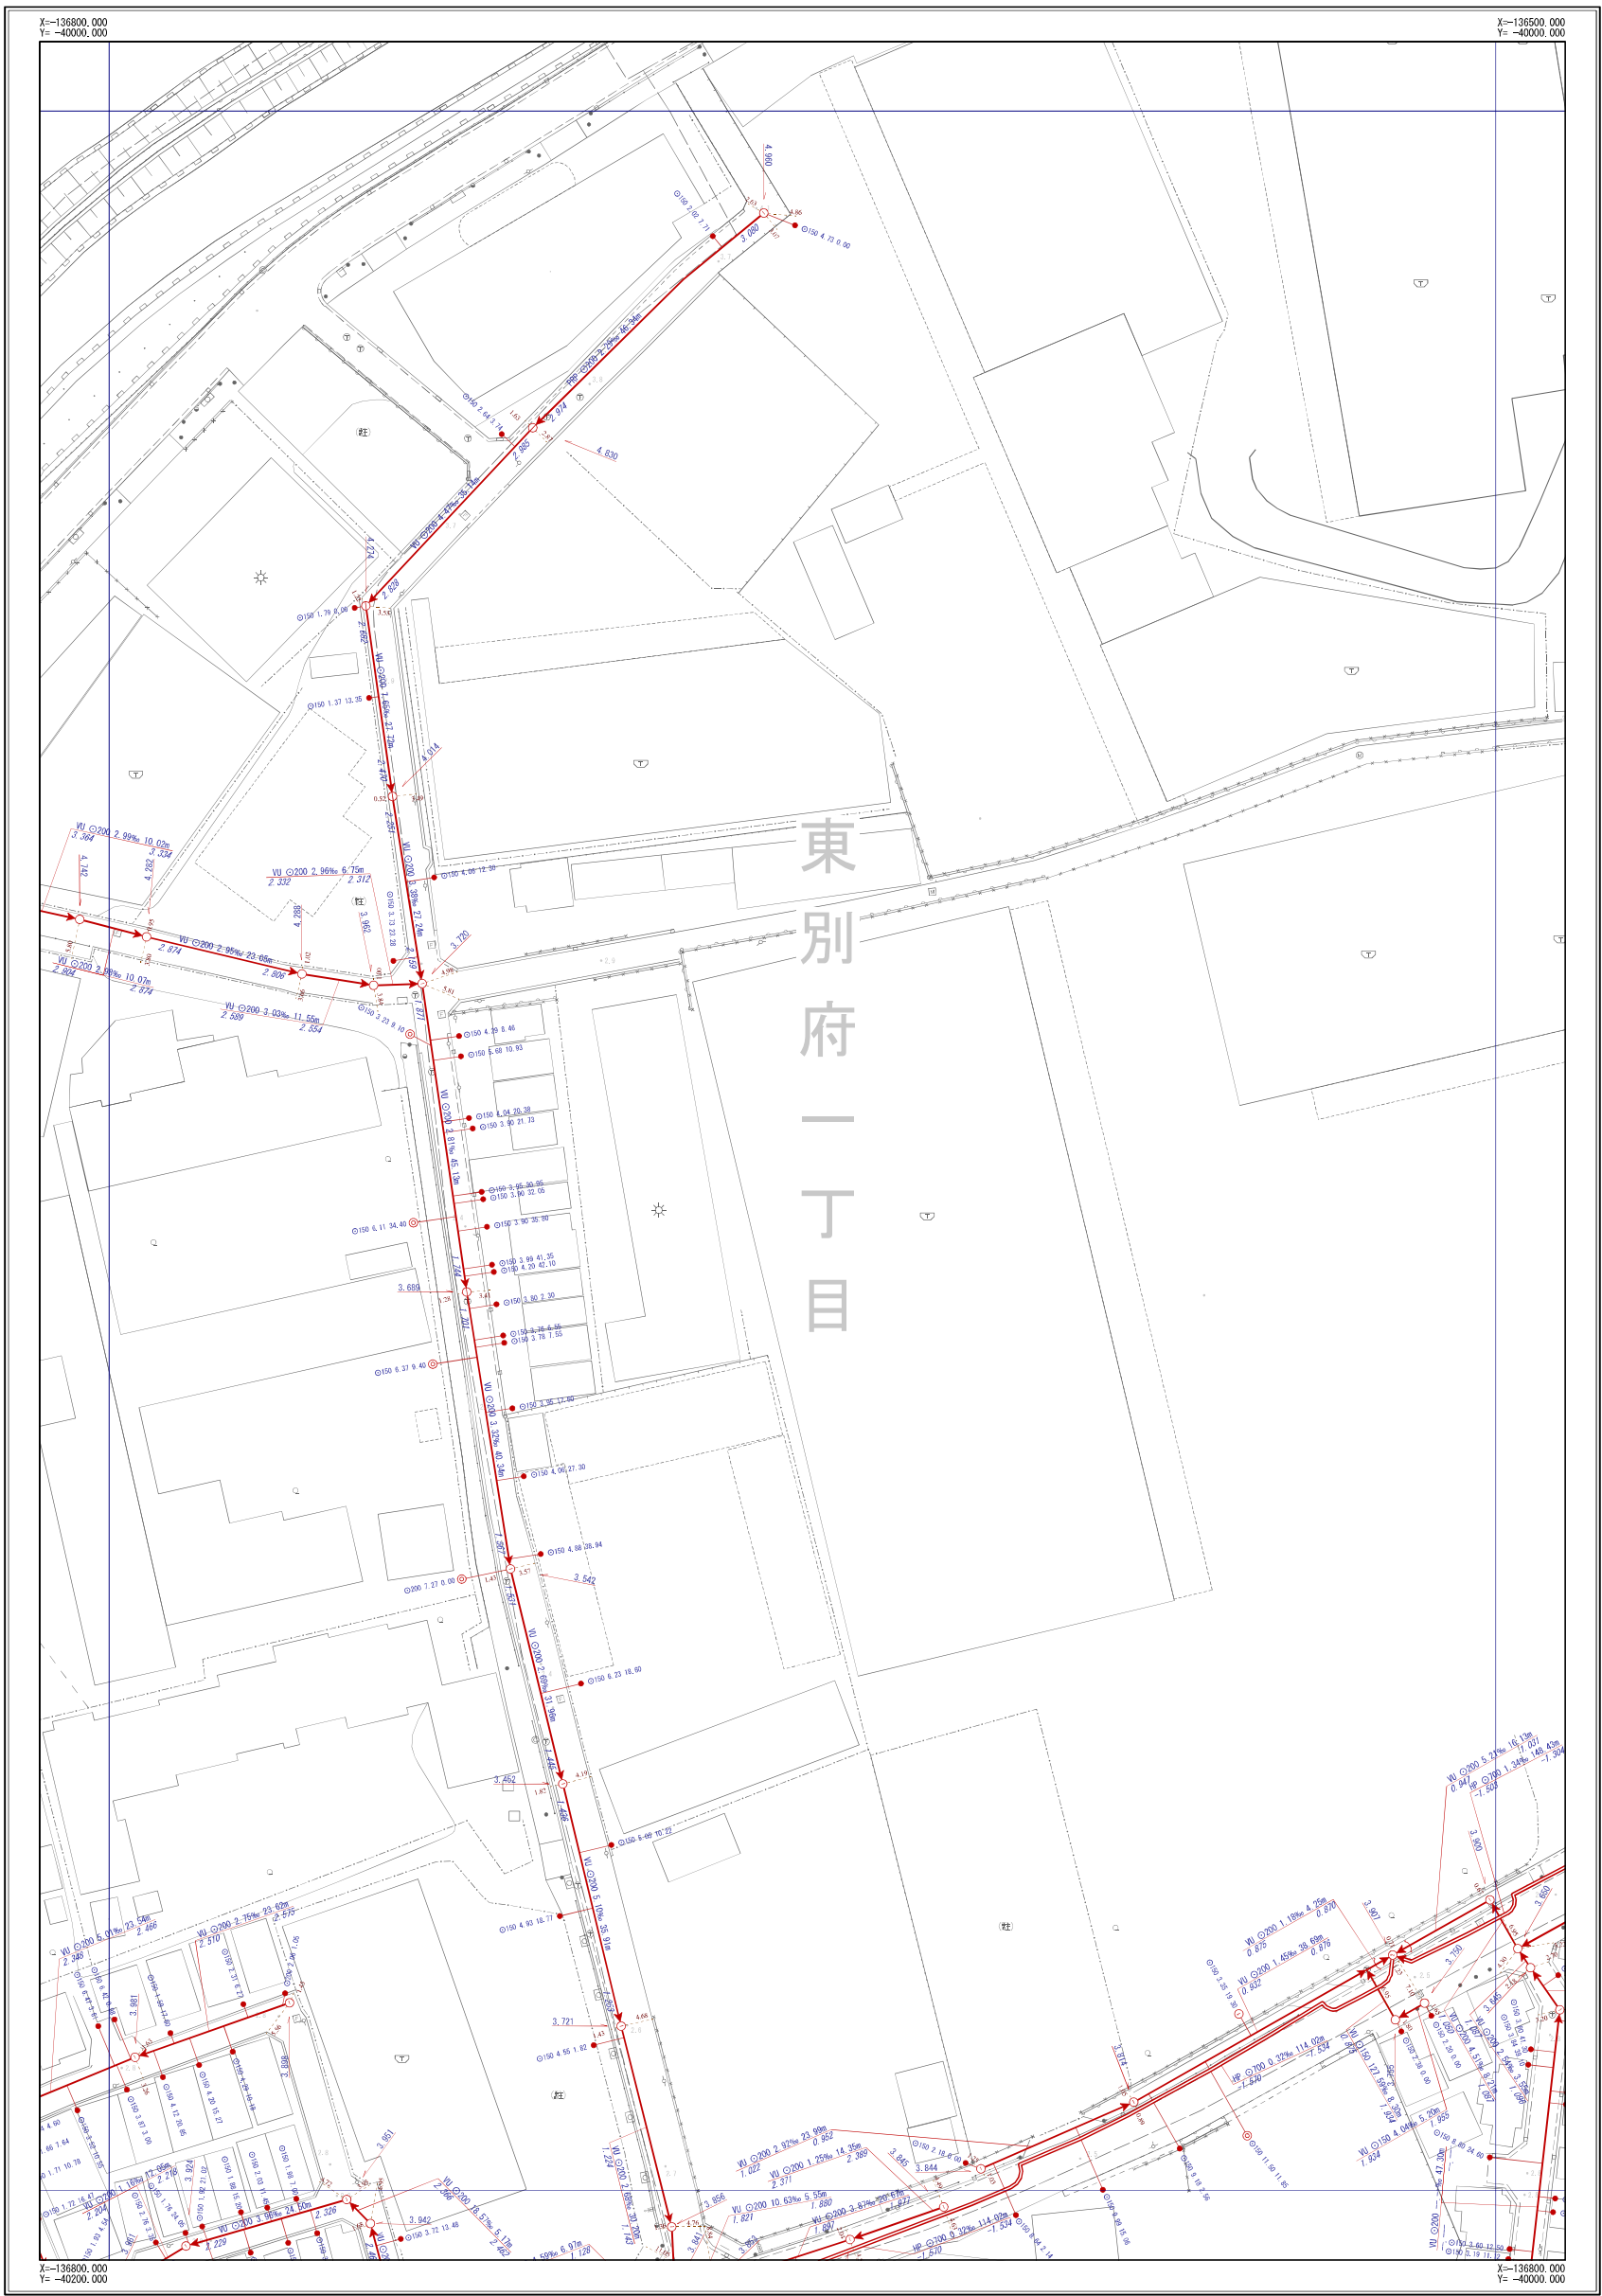

J-10	J-11	J-12
K-10	K-11	K-12
L-10	L-11	L-12



凡	例
記号	名称
	幹線管渠
	枝線管渠
	汚水
	雨水
	合流
	配管
人 孔	
	小口径人孔
	Y号人孔
	0～4号人孔
	5～6号人孔
	8号人孔
	9号人孔
	特1号人孔
	特2～4号人孔
	楕円人孔
	矩形渠用人孔
	扇形人孔
	特殊人孔
	合流会所
	雨水吐き室
	伏樋人孔
	樹人孔350
	樹人孔450
	養溜樹
	A～K号人孔
	ポンプ場
	吐口
	キャップ止め
	ダミー人孔
	その他・不明
ま す	
	公共汚水樹
	公共雨水樹
	道路雨水樹
	キャップ止
	ポンプ樹
	その他・不明
人 孔 属 性	
	地面高 5.320
管 渠 属 性	
管径 管制区 管径 勾配 区間距離	
管径 管制区 管径 勾配 区間距離	
取 付 管 属 性	

摂津市上下水道部下水道事業課


令和6年3月現在



※公共下水道台帳図はあくまで参考図となります。必ず現地調査を行って下さい。

摂津市公共下水道台帳図 (雨水)

図面番号 K-11

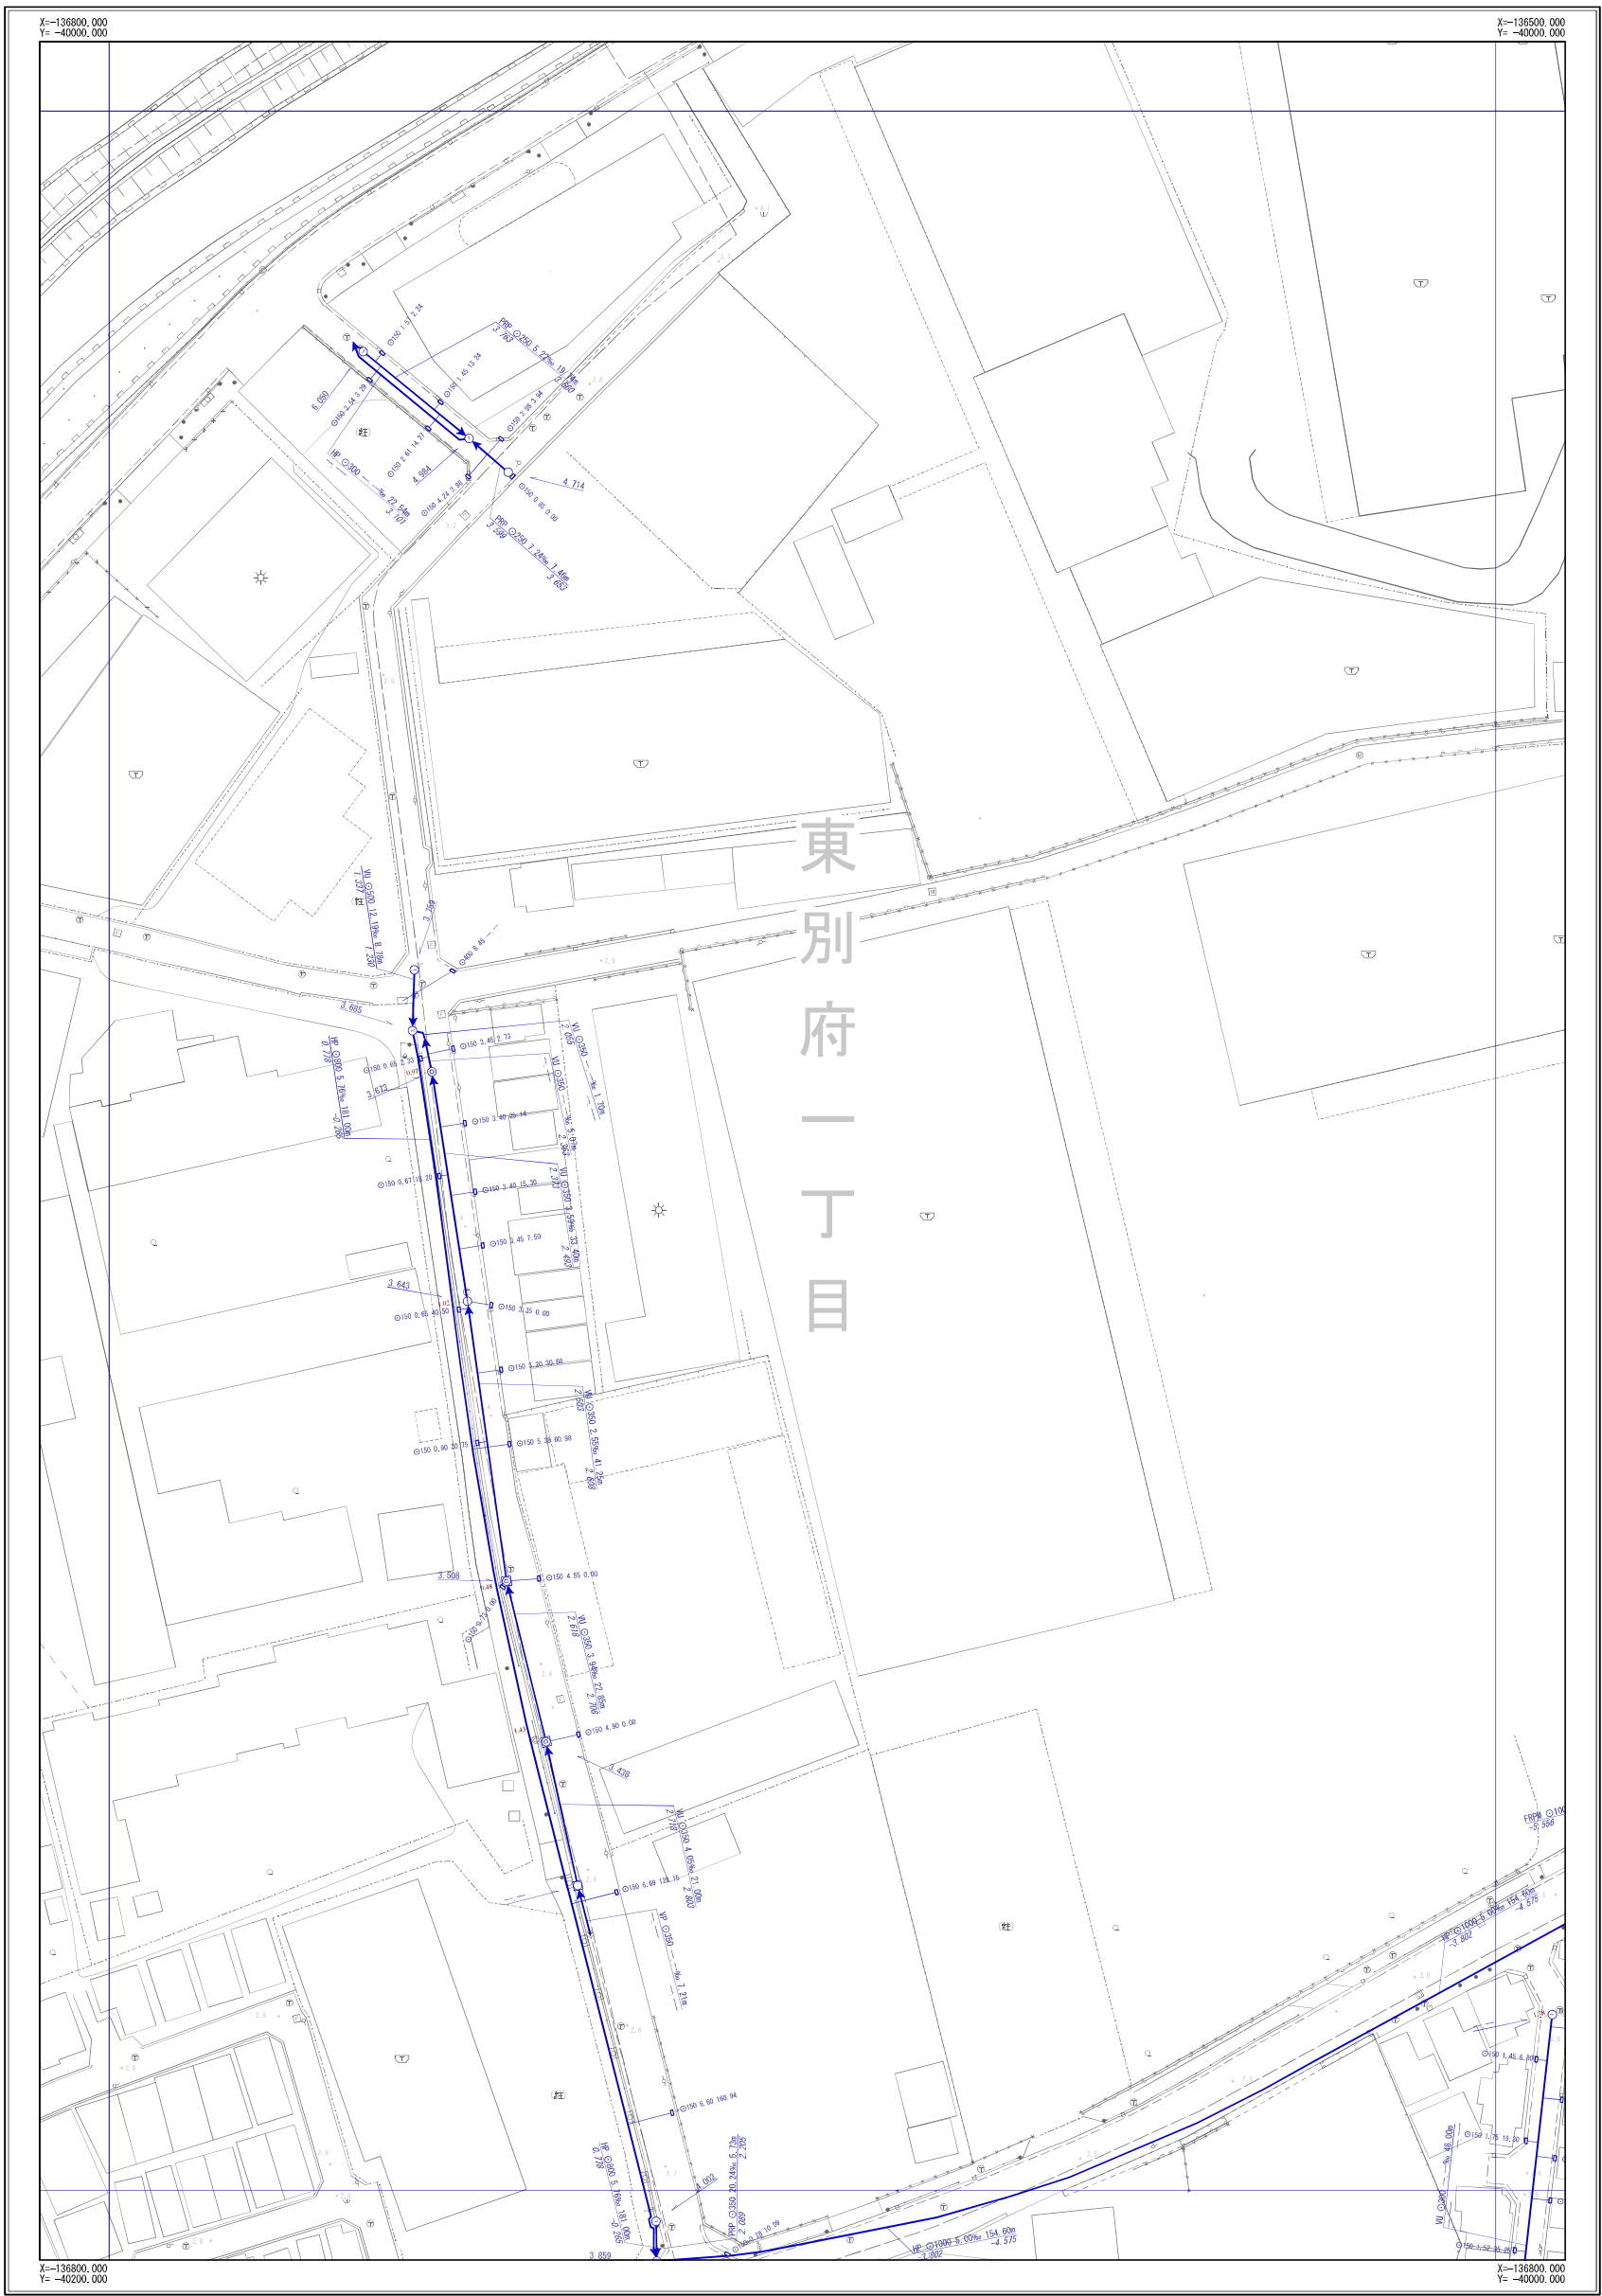

J-10	J-11	J-12
K-10	K-11	K-12
L-10	L-11	L-12



凡	例
記号	名称
	幹線管渠
	枝線管渠
	汚水
	雨水
	合流
	人孔
	小口径人孔
	Y号人孔
	0～4号人孔
	5～6号人孔
	8号人孔
	9号人孔
	特1号人孔
	特2～4号人孔
	楕円人孔
	扇形人孔
	特殊人孔
	合流会所
	雨水吐き室
	伏樋人孔
	樹人孔350
	樹人孔450
	樹漏樹
	A～K号人孔
	ポンプ場
	吐け口
	キャップ止め
	ダミー人孔
	その他・不明
ます	
	公共汚水側
	公共雨水側
	道路雨水側
	キャップ止
	ポンプ場
	その他・不明
人孔属性	
	地面高 5.320
管渠属性	
	管径 管制区 管径 勾配 区間距離 上流管底高 下流管底高
	管径 管制区 管径 勾配 区間距離 上流管底高 下流管底高
取付管属性	
	管径 管制区 管径 勾配 区間距離 上流管底高 下流管底高

摂津市上下水道部下水道事業課


令和6年3月現在



※公共下水道台帳図はあくまで参考図となります。必ず現地調査を行って下さい。

摂津市公共下水道台帳図 (汚水)

図面番号 L-09

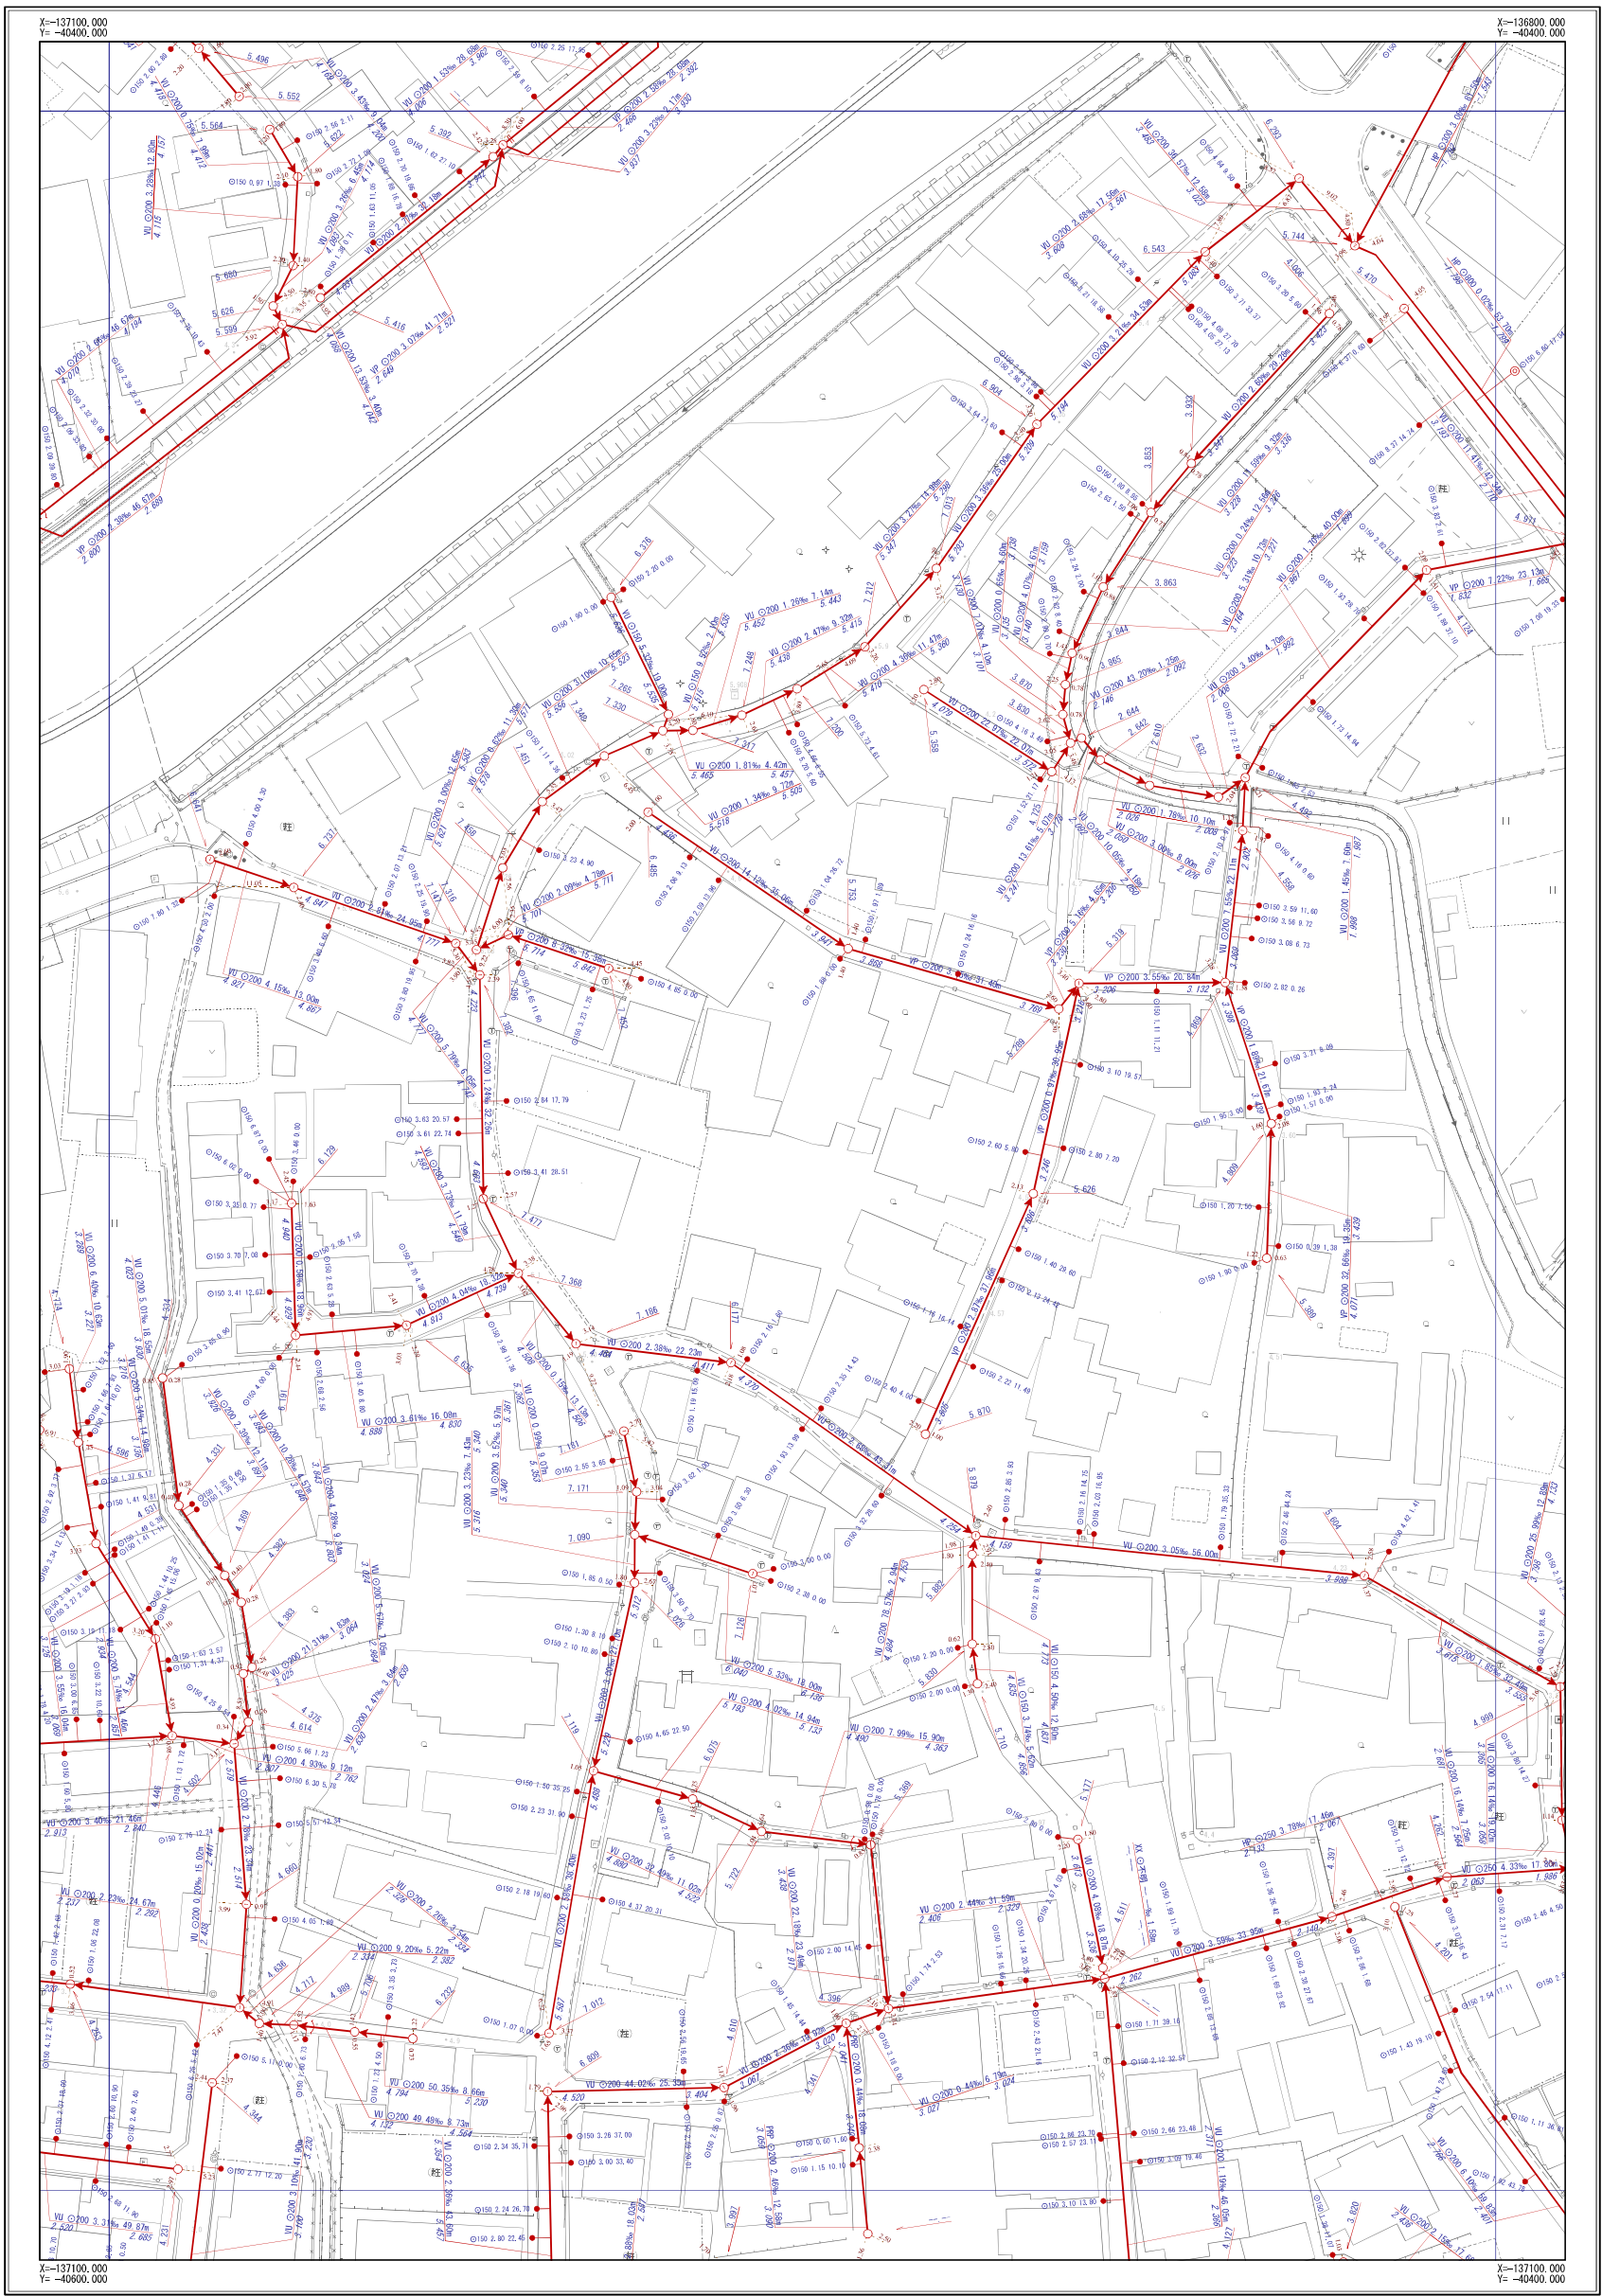

K-08	K-09	K-10
L-08	L-09	L-10
M-08	M-09	M-10



凡 例	
記 号	名 称
	幹線管渠
	枝線管渠
	汚水
	雨水
	合流
	配管
人 孔	
	小口径人孔
	Y号人孔
	0～4号人孔
	5～6号人孔
	8号人孔
	9号人孔
	特1号人孔
	特2～4号人孔
	橋田人孔
	矩形渠用人孔
	扇形人孔
	特殊人孔
	合流会所
	雨水吐き室
	伏樋人孔
	樹人孔350
	樹人孔450
	養溜樹
	A～K号人孔
	ポンプ場
	吐付口
	キャップ止め
	ダミー人孔
	その他・不明
ま す	
	公共汚水側
	公共雨水側
	道路雨水側
	キャップ止
	ポンプ側
	その他・不明
人 孔 属 性	
	地面高 5.320
管 渠 属 性	
	管材料 管断面 管径 勾配 区間距離 上流管底高 2.220 下流管底高 2.620
	管材料 管断面 管径 勾配 区間距離 上流管底高 2.720 下流管底高 2.820
取 付 管 属 性	
	管断面 管径 取付管延長 補助距離 150 2.76 13.59

摂津市上下水道部下水道事業課

令和6年3月現在


1/500



※公共下水道台帳図はあくまで参考図となります。必ず現地調査を行って下さい。

摂津市公共下水道台帳図（雨水）

図面番号 L-09

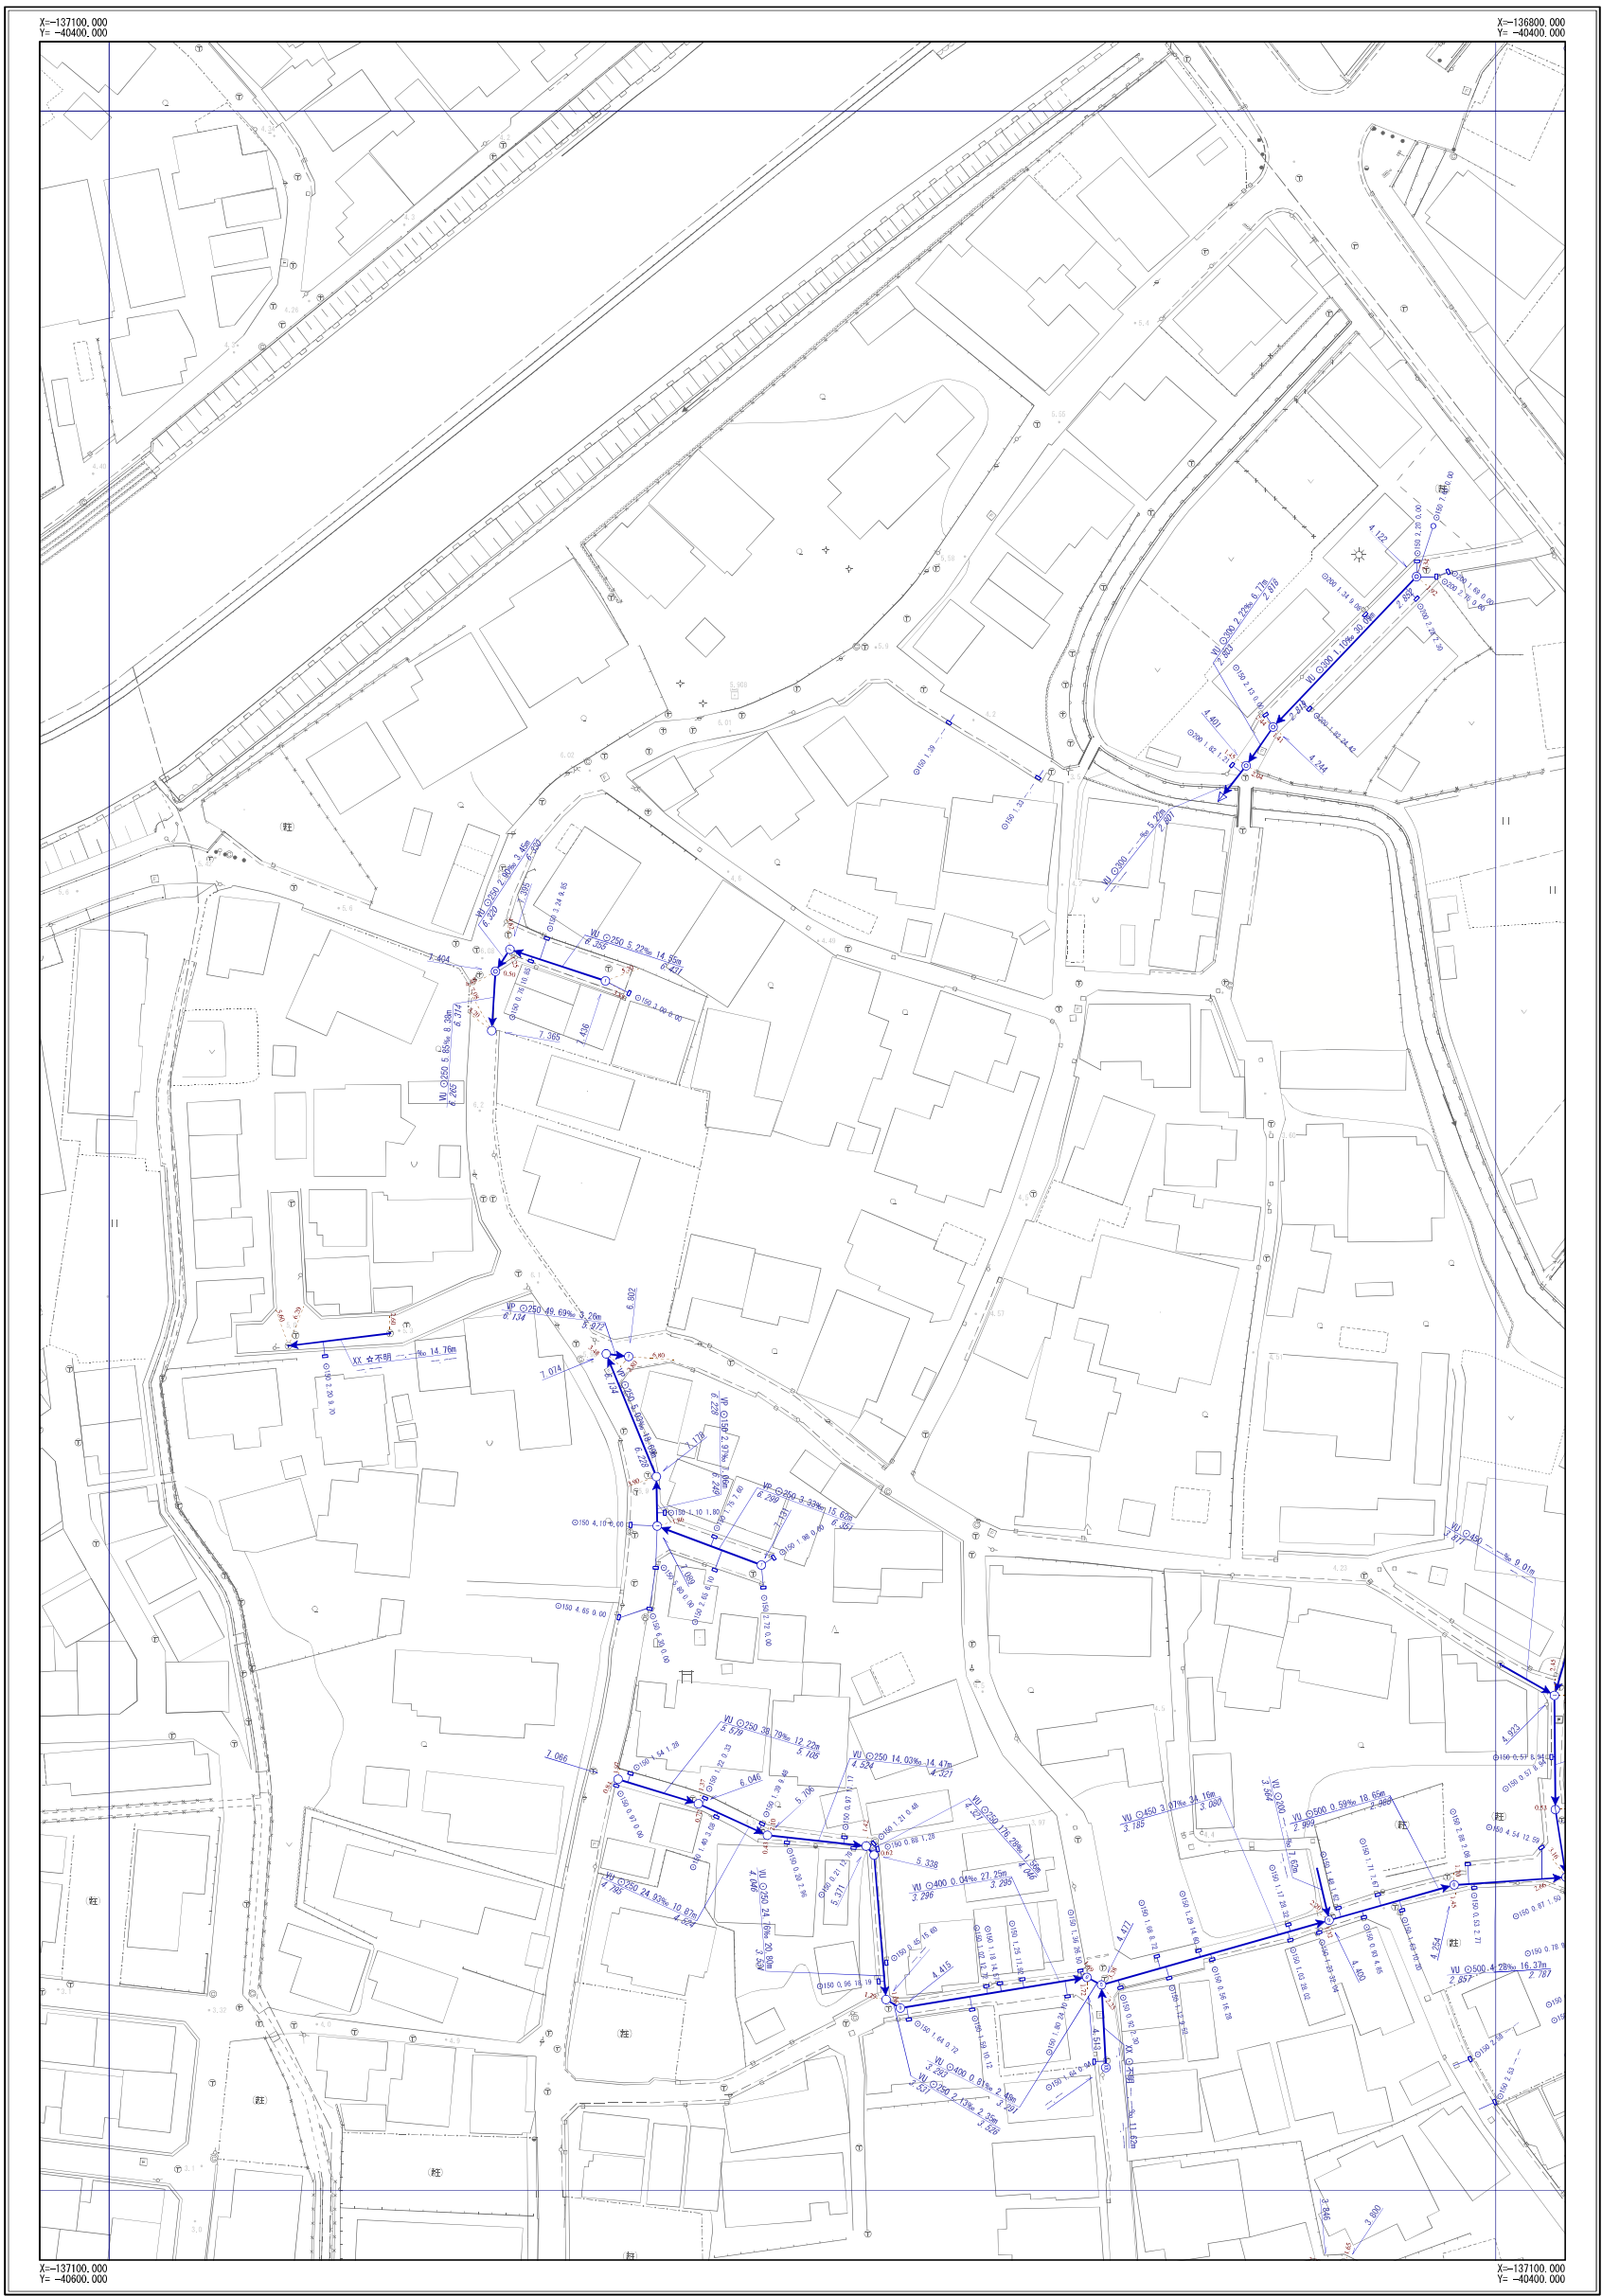

K-08	K-09	K-10
L-08	L-09	L-10
M-08	M-09	M-10



凡	例
記号	名称
	幹線管渠
	枝線管渠
	汚水
	雨水
	合流
	副管
人 孔	
	小口径人孔
	Y号人孔
	0～4号人孔
	5～6号人孔
	8号人孔
	9号人孔
	特1号人孔
	特2～4号人孔
	橋田人孔
	矩形人孔
	扇形人孔
	特殊人孔
	合流会所
	雨水吐き室
	伏樋人孔
	樹人孔350
	樹人孔450
	養樹樹
	A～K号人孔
	ポンプ場
	吐け口
	キャップ止め
	ダミー人孔
	その他・不明
ま す	
	公共汚水樹
	公共雨水樹
	道路雨水樹
	キャップ止
	ポンプ樹
	その他・不明
人 孔 属 性	
	地面高 5.320
管 渠 属 性	
管材質 管断面 管径 勾配 区間距離 UP Ø200 3.98% 25.43m 上流管底高 2.720 下流管底高 2.630	
管材質 管断面 管径 勾配 区間距離 UP Ø200 3.98% 25.43m 上流管底高 2.720 下流管底高 2.630	
取 付 管 属 性	
	断面高 管径 取付管延長 補助距離 Ø150 2.76 13.59


摂津市上下水道部下水道事業課

令和6年3月現在



※公共下水道台帳図はあくまで参考図となります。必ず現地調査を行って下さい。

図面番号 L-10

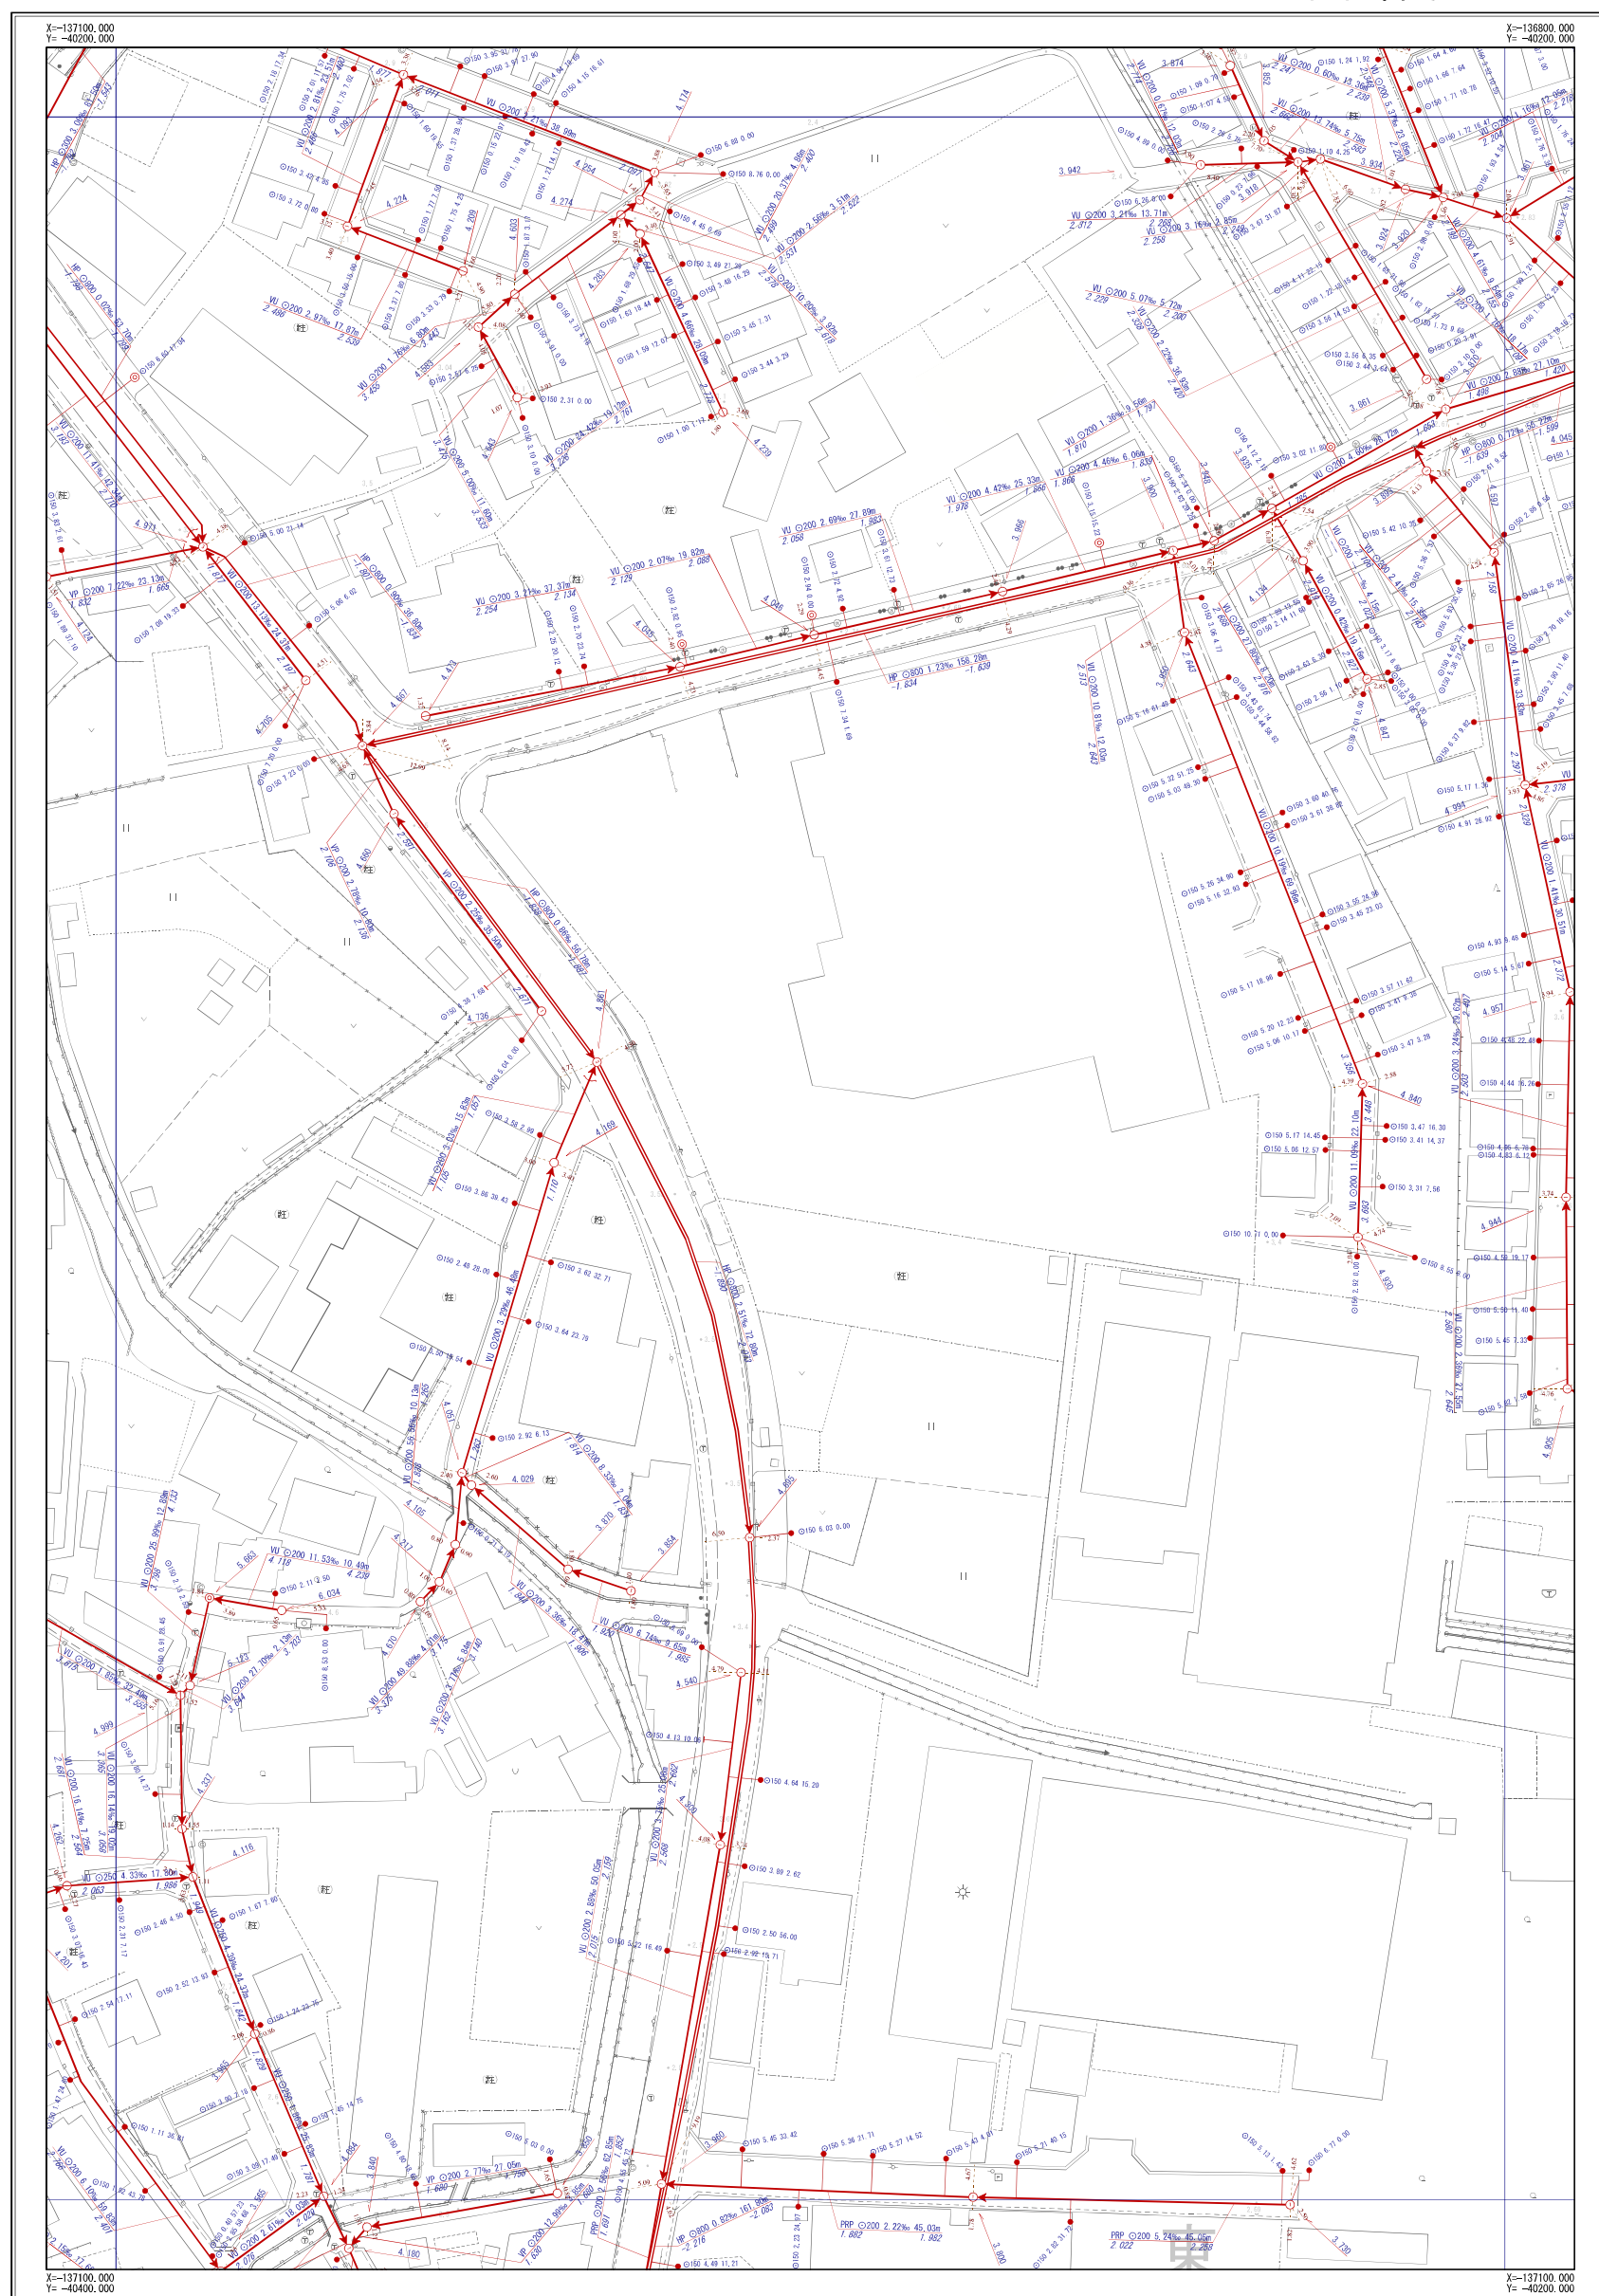


摂津市上下水道部下水道事業課

令和6年3月現在

1/500

※公共下水道台帳図はあくまで参考図となります。必ず現地調査を行って下さい。

図面番号 L-10

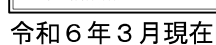

摂津市上下水道部下水道事業課

摂津市公共下水道台帳図 (汚水)

図面番号 L-11



K-10	K-11	K-12
L-10	L-11	L-12
M-10	M-11	M-12



凡	例
記号	名称
	幹線管渠
	枝線管渠
	汚水
	雨水
	合流
	配管
人 孔	
	小口径人孔
	Y号人孔
	0～4号人孔
	5～6号人孔
	8号人孔
	9号人孔
	特1号人孔
	特2～4号人孔
	楕円人孔
	矩形渠用人孔
	扇形人孔
	特殊人孔
	合流会所
	雨水吹き室
	伏樋人孔
	樹人孔350
	樹人孔450
	養樹樹
	A～K号人孔
	ポンプ場
	吐出口
	キャップ止め
	ダミー人孔
	その他・不明
ま す	
	公共汚水側
	公共雨水側
	道路雨水側
	キャップ止
	ポンプ側
	その他・不明
人 孔 属 性	
	地面高 5.320
管 渠 属 性	
	管径 管底 管底 区間距離
	管径 管底 管底 区間距離
	管径 管底 管底 区間距離
取 付 管 属 性	
	管径 管底 管底 区間距離

摂津市上下水道部下水道事業課


令和6年3月現在

1/500

※公共下水道台帳図はあくまで参考図となります。必ず現地調査を行って下さい。

摂津市公共下水道台帳図（雨水）

図面番号 L-11

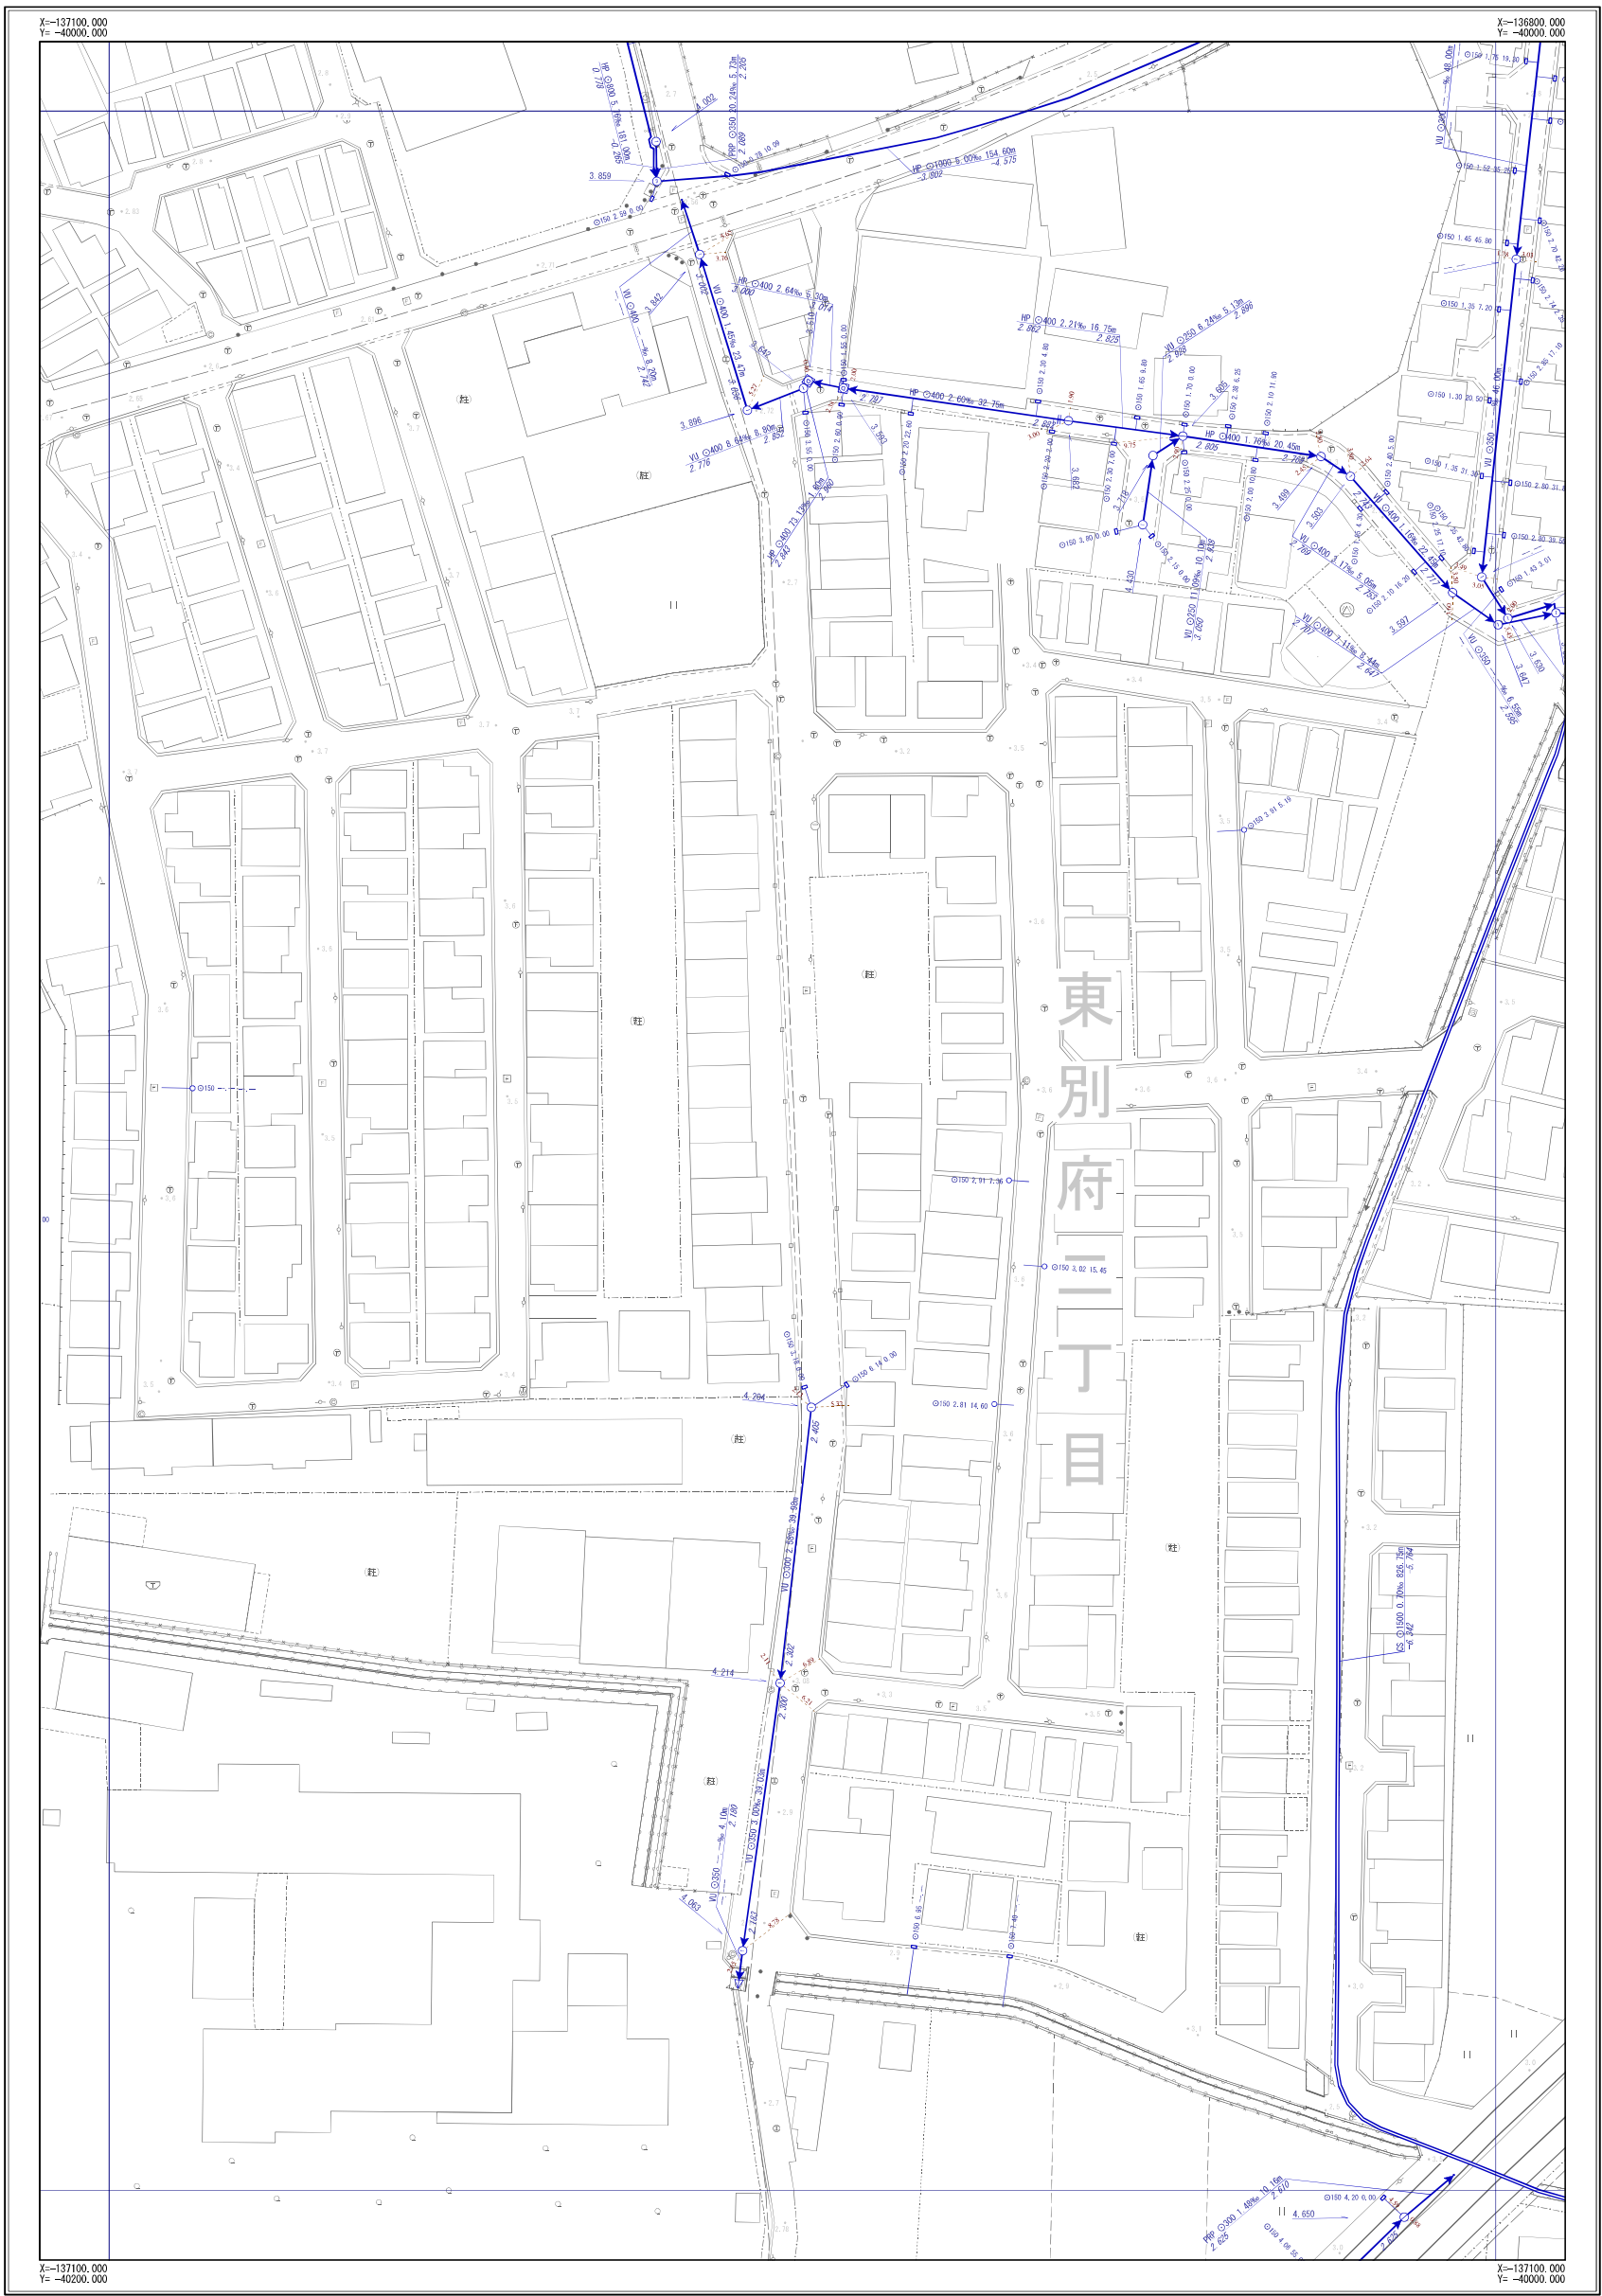

K-10	K-11	K-12
L-10	L-11	L-12
M-10	M-11	M-12



凡 例	
記 号	名 称
	幹線管渠
	枝線管渠
	汚水
	雨水
	合流
	副管
人 孔	
	小口径人孔
	Y号人孔
	0～4号人孔
	5～6号人孔
	8号人孔
	9号人孔
	特1号人孔
	特2～4号人孔
	橋田人孔
	矩形渠用人孔
	扇形人孔
	特殊人孔
	合流会所
	雨水吐き室
	伏樋人孔
	樹人孔350
	樹人孔450
	養樹樹
	A～K号人孔
	ポンプ場
	吐け口
	キャップ止め
	ダミ人孔
	その他・不明
ま す	
	公共汚水側
	公共雨水側
	道路雨水側
	キャップ止
	ポンプ側
	その他・不明
人 孔 属 性	
	地面高 5.320
管 渠 属 性	
	管材質 管断面 管径 勾配 区間距離 UP Ø200 3.98% 25.43m 上流管底高 2.720 下流管底高 2.630
	管材質 管断面 管径 勾配 区間距離 UP Ø200 3.98% 25.43m 上流管底高 2.720 下流管底高 2.630
取 付 管 属 性	
	管断面 管径 取付管延長 補助距離 Ø150 2.76 13.59

摂津市上下水道部下水道事業課

令和6年3月現在



※公共下水道台帳図はあくまで参考図となります。必ず現地調査を行って下さい。