


摂津市内の下水道管路埋設状況(口径 2.0m 以上)

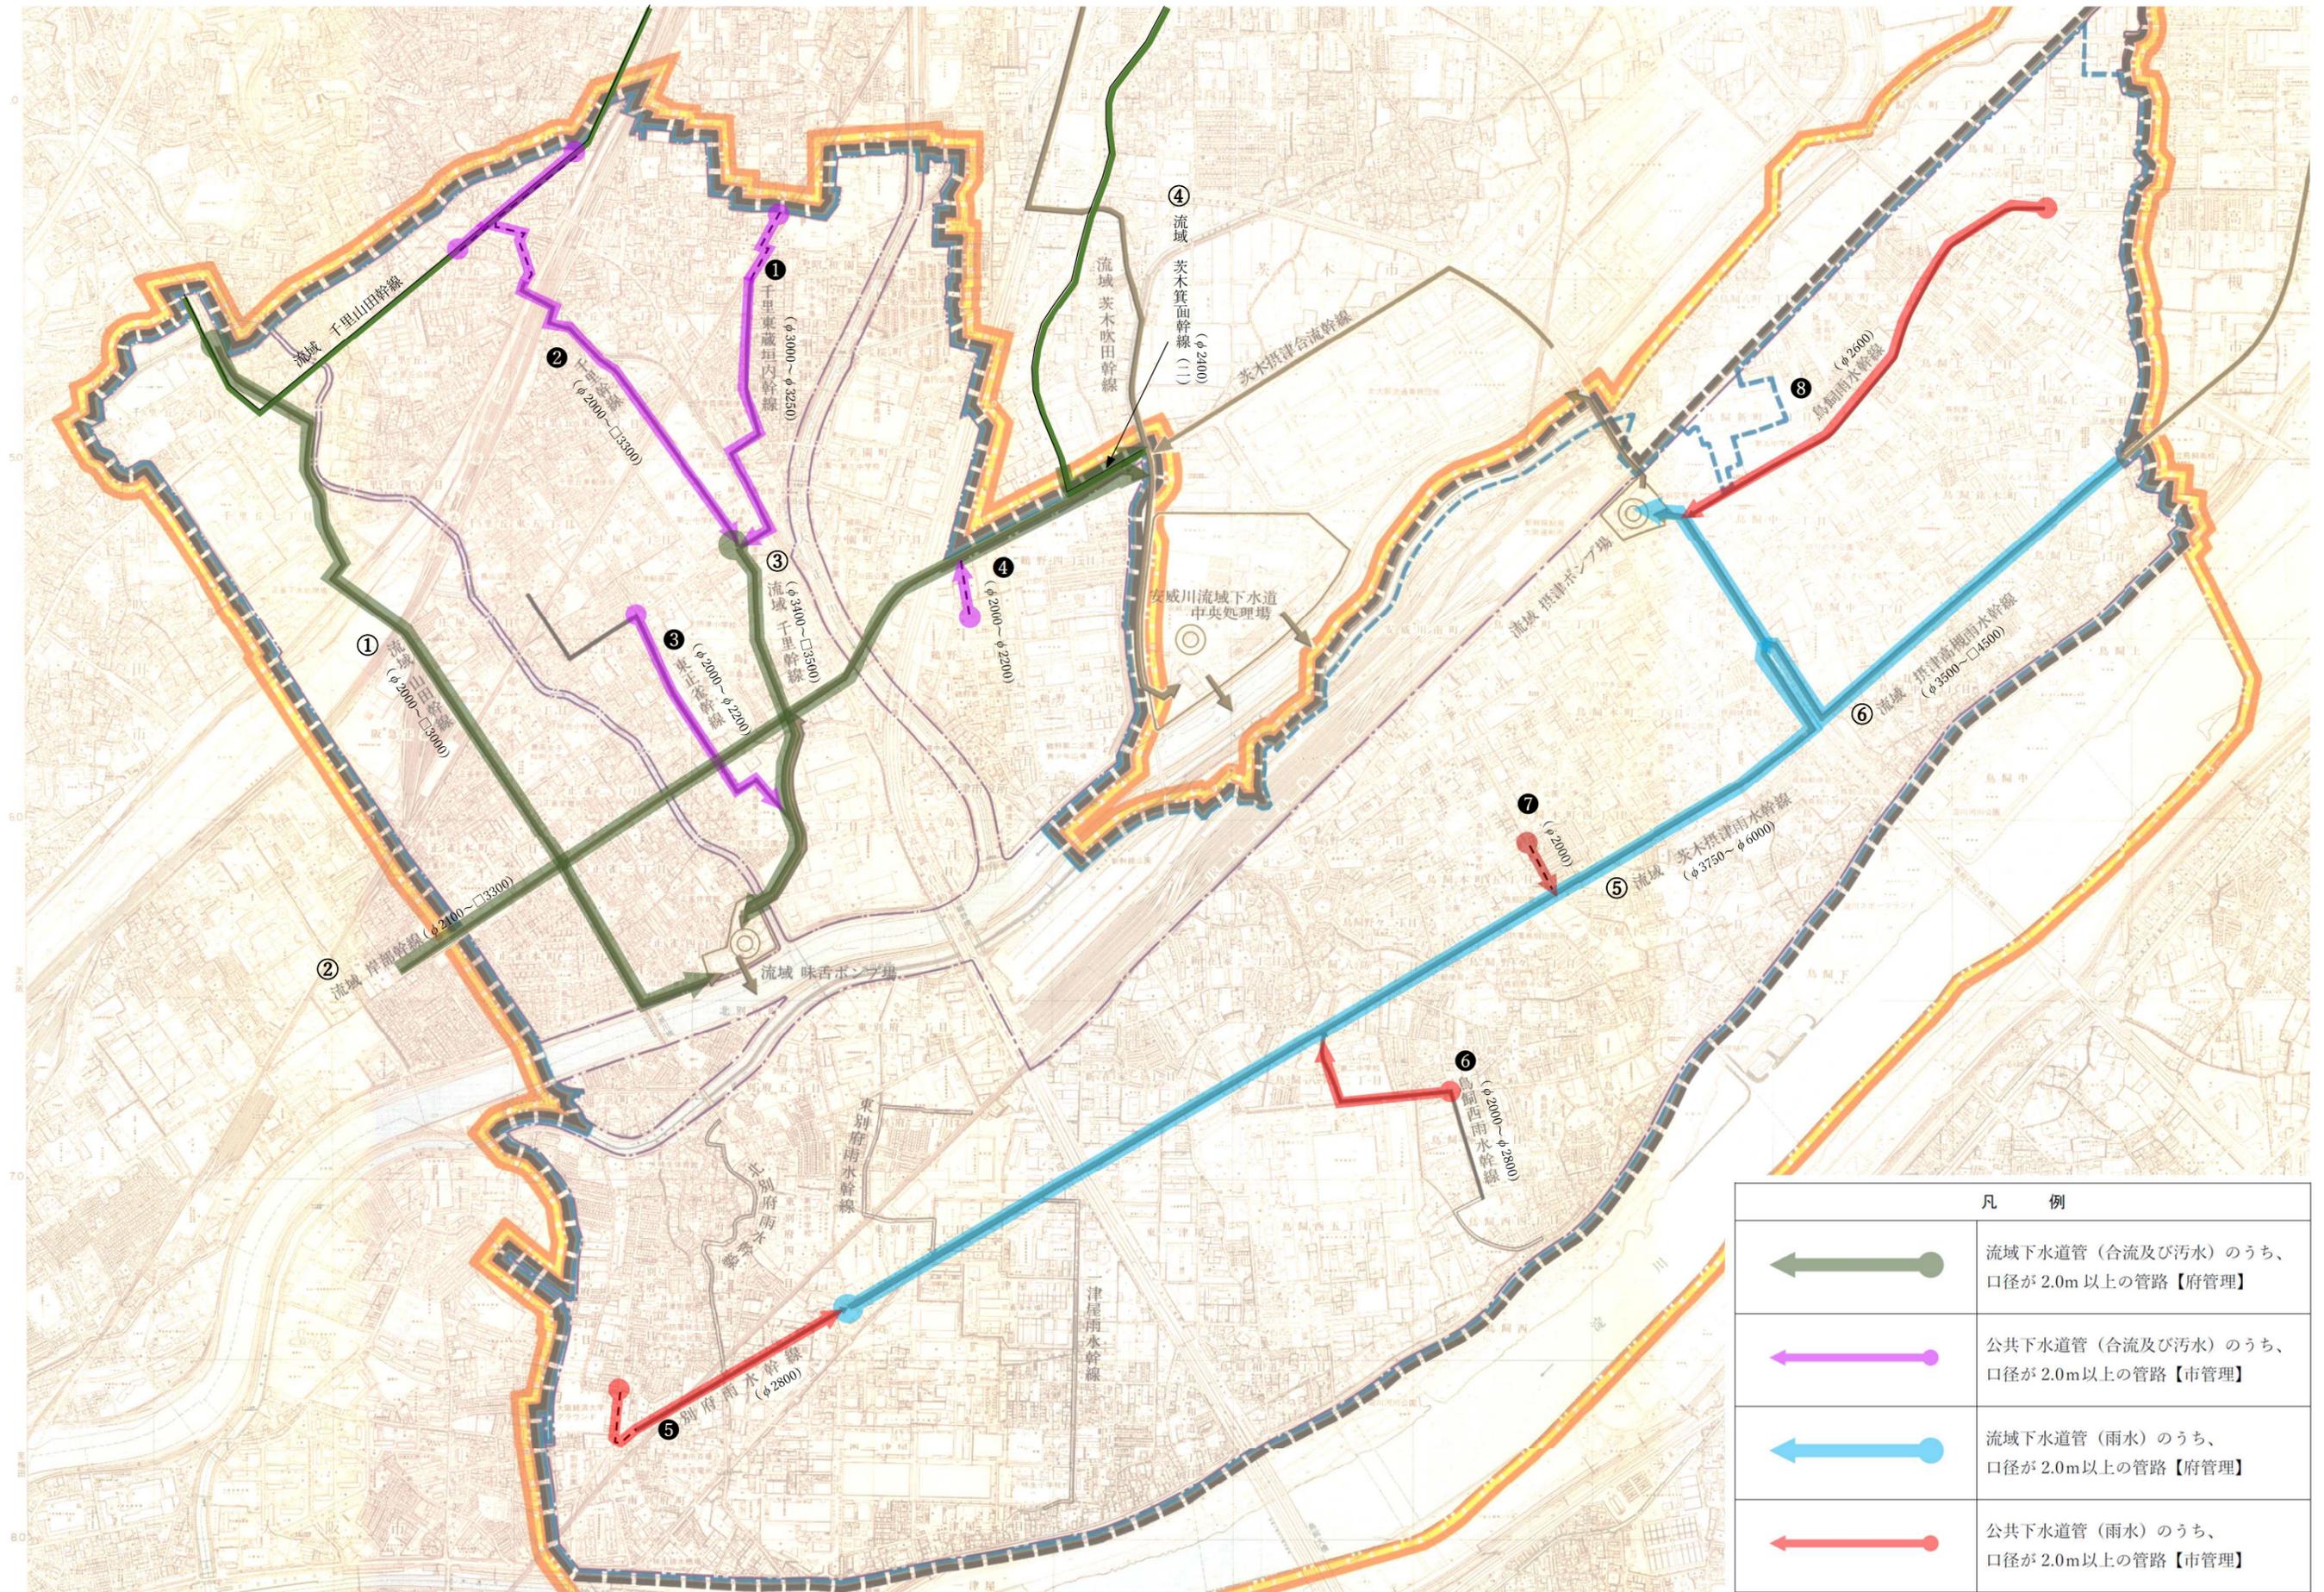

凡 例	
	流域下水道管（合流及び汚水）のうち、口径が 2.0m 以上の管路【府管理】
	公共下水道管（合流及び汚水）のうち、口径が 2.0m 以上の管路【市管理】
	流域下水道管（雨水）のうち、口径が 2.0m 以上の管路【府管理】
	公共下水道管（雨水）のうち、口径が 2.0m 以上の管路【市管理】