


摂津市公共下水道台帳図 (汚水)

図面番号 K-09

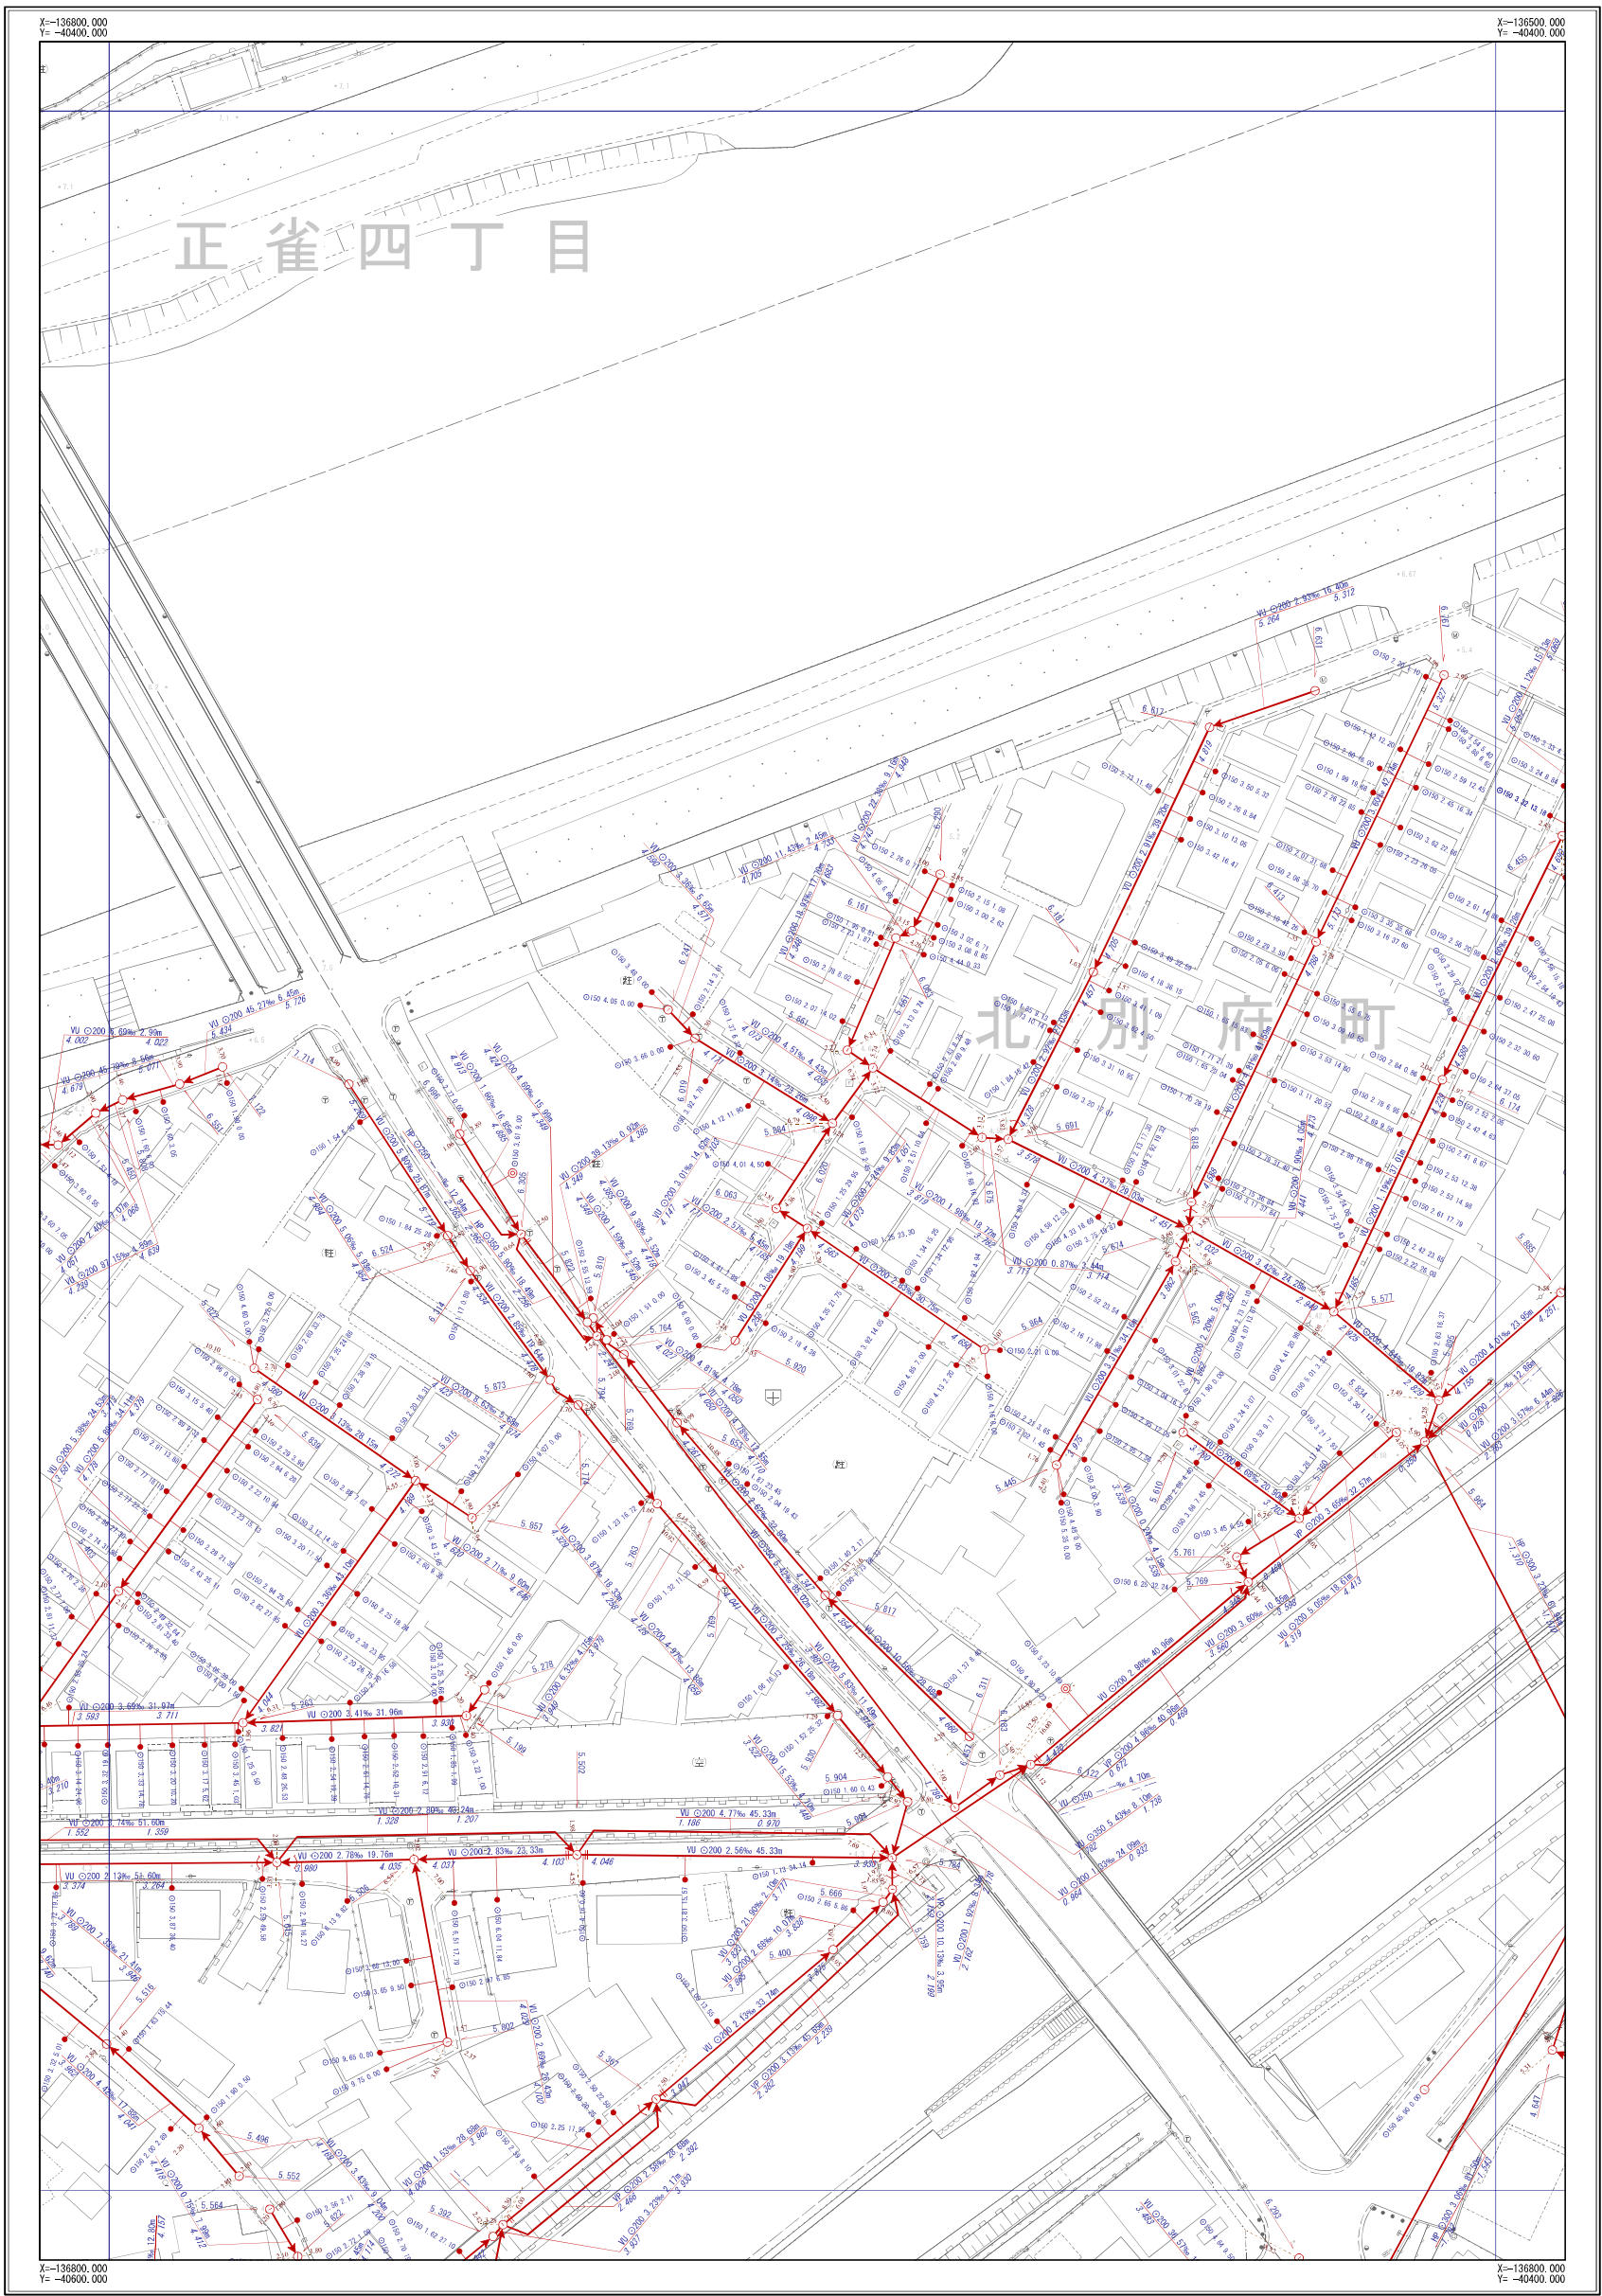

J-08	J-09	J-10
K-08	K-09	K-10
L-08	L-09	L-10



凡 例	
記 号	名 称
	幹線管渠
	枝線管渠
	汚水
	雨水
	合流
	副管
人 孔	
	小口径人孔
	Y号人孔
	0～4号人孔
	5～6号人孔
	8号人孔
	9号人孔
	特1号人孔
	特2～4号人孔
	楕円人孔
	矩形兼用入孔
	扇形入孔
	特殊入孔
	合流会所
	雨水吹き室
	伏樋入孔
	樹入孔350
	樹入孔450
	養樹樹
	A～K号人孔
	ポンプ場
	吐出口
	キャップ止め
	ダミー人孔
	その他・不明
ま す	
	公共汚水側
	公共雨水側
	道路雨水側
	キャップ止
	ポンプ側
	その他・不明
人 孔 属 性	
	地面高 5.320
管 渠 属 性	
	管材質 管断面 管径 勾配 区間距離 上流管径高 下流管径高 管材質 管断面 管径 勾配 区間距離 上流管径高 下流管径高
取 付 管 属 性	
	管断面 管径 取付管延長 補助距離 ○150 2.76 13.59


摂津市上下水道部下水道事業課

令和6年3月現在



※公共下水道台帳図はあくまで参考図となります。必ず現地調査を行って下さい。

図面番号 K-09

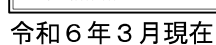

1/500

※公共下水道台帳図はあくまで参考図となります。必ず現地調査を行ってください。

J-08	J-09	J-10
K-08	K-09	K-10
L-08	L-09	L-10




凡	例
	幹線管渠
	枝線管渠
	汚水
	雨水
	合流
	副管
人 孔	
	小口径人孔
	Y号人孔
	0~4号人孔
	5~6号人孔
	8号人孔
	9号人孔
	特1号人孔
	特2~4号人孔
	楕円人孔
	矩形渠用入孔
	扇形人孔
	特殊人孔
	合流会所
	雨水吐き室
	伏臥人孔
	樹人孔350
	樹人孔450
	養溜樹
	A~K号人孔
	ポンプ場
	吐け口
	キャップ止め
	ダミー・人孔
	その他・不明
ま す	
	公共汚水側
	公共雨水側
	道路雨水側
	キャップ止
	ポンプ側
	その他・不明
人 孔 属 性	
	地盤高 5.320
管 渠 属 性	
取 付 管 属 性	

摂津市上下水道部下水道事業課

摂津市公共下水道台帳図 (汚水)

図面番号 K-10

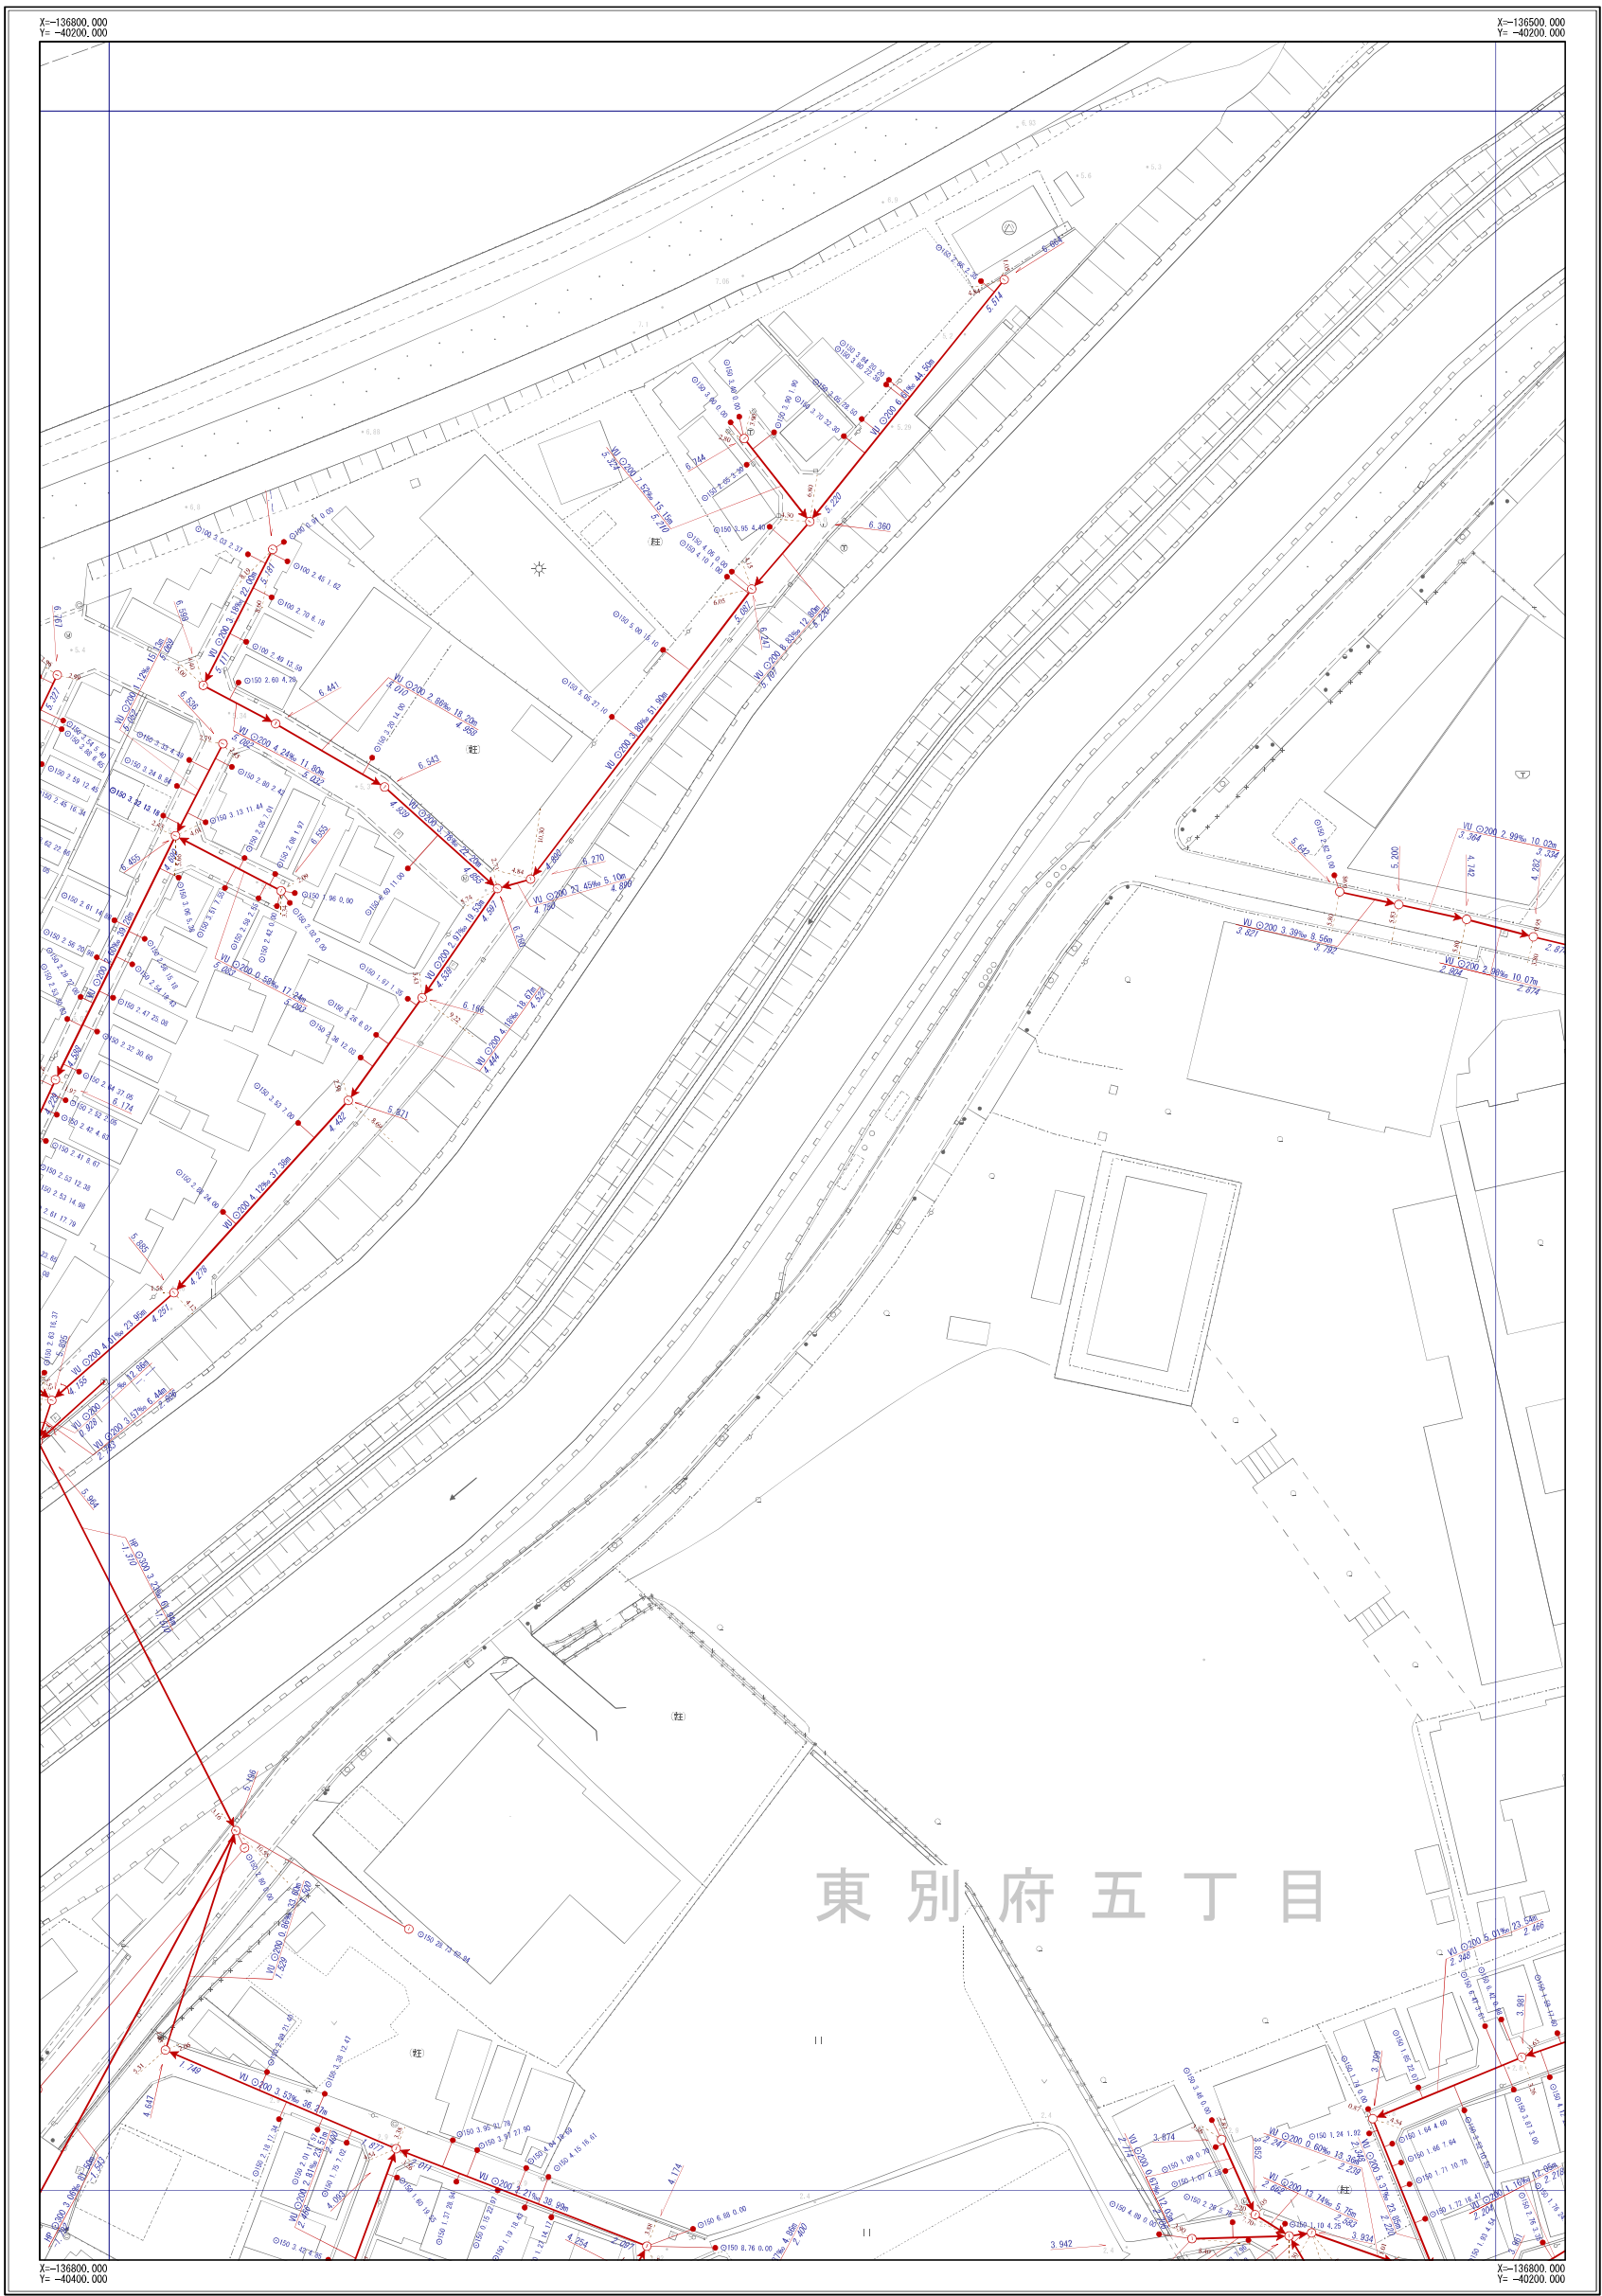

J-09	J-10	J-11
K-09	K-10	K-11
L-09	L-10	L-11




凡 例	
記 号	名 称
	幹線管渠
	枝線管渠
	汚水
	雨水
	合流
	配管
人 孔	
	小口径人孔
	Y号人孔
	0～4号人孔
	5～6号人孔
	8号人孔
	9号人孔
	特1号人孔
	特2～4号人孔
	楕円人孔
	矩形渠用人孔
	扇形人孔
	特殊人孔
	合流会所
	雨水吐き室
	伏樋人孔
	樹人孔350
	樹人孔450
	養溜樹
	A～K号人孔
	ポンプ場
	吐け口
	キャップ止め
	ダミー人孔
	その他・不明
ま す	
	公共汚水側
	公共雨水側
	道路雨水側
	キャップ止
	ポンプ場
	その他・不明
人 孔 属 性	
	地面高 5.320
管 渠 属 性	
	管材質 管径 管長 勾配 区間距離 上流管底高 下流管底高
	管材質 管径 管長 勾配 区間距離 上流管底高 下流管底高
取 付 管 属 性	
	管材質 管径 取付管延長 補助距離 上流管底高 下流管底高

摂津市上下水道部下水道事業課

令和6年3月現在


1/500

 

※公共下水道台帳図はあくまで参考図となります。必ず現地調査を行って下さい。

摂津市公共下水道台帳図（雨水）

図面番号 K-10

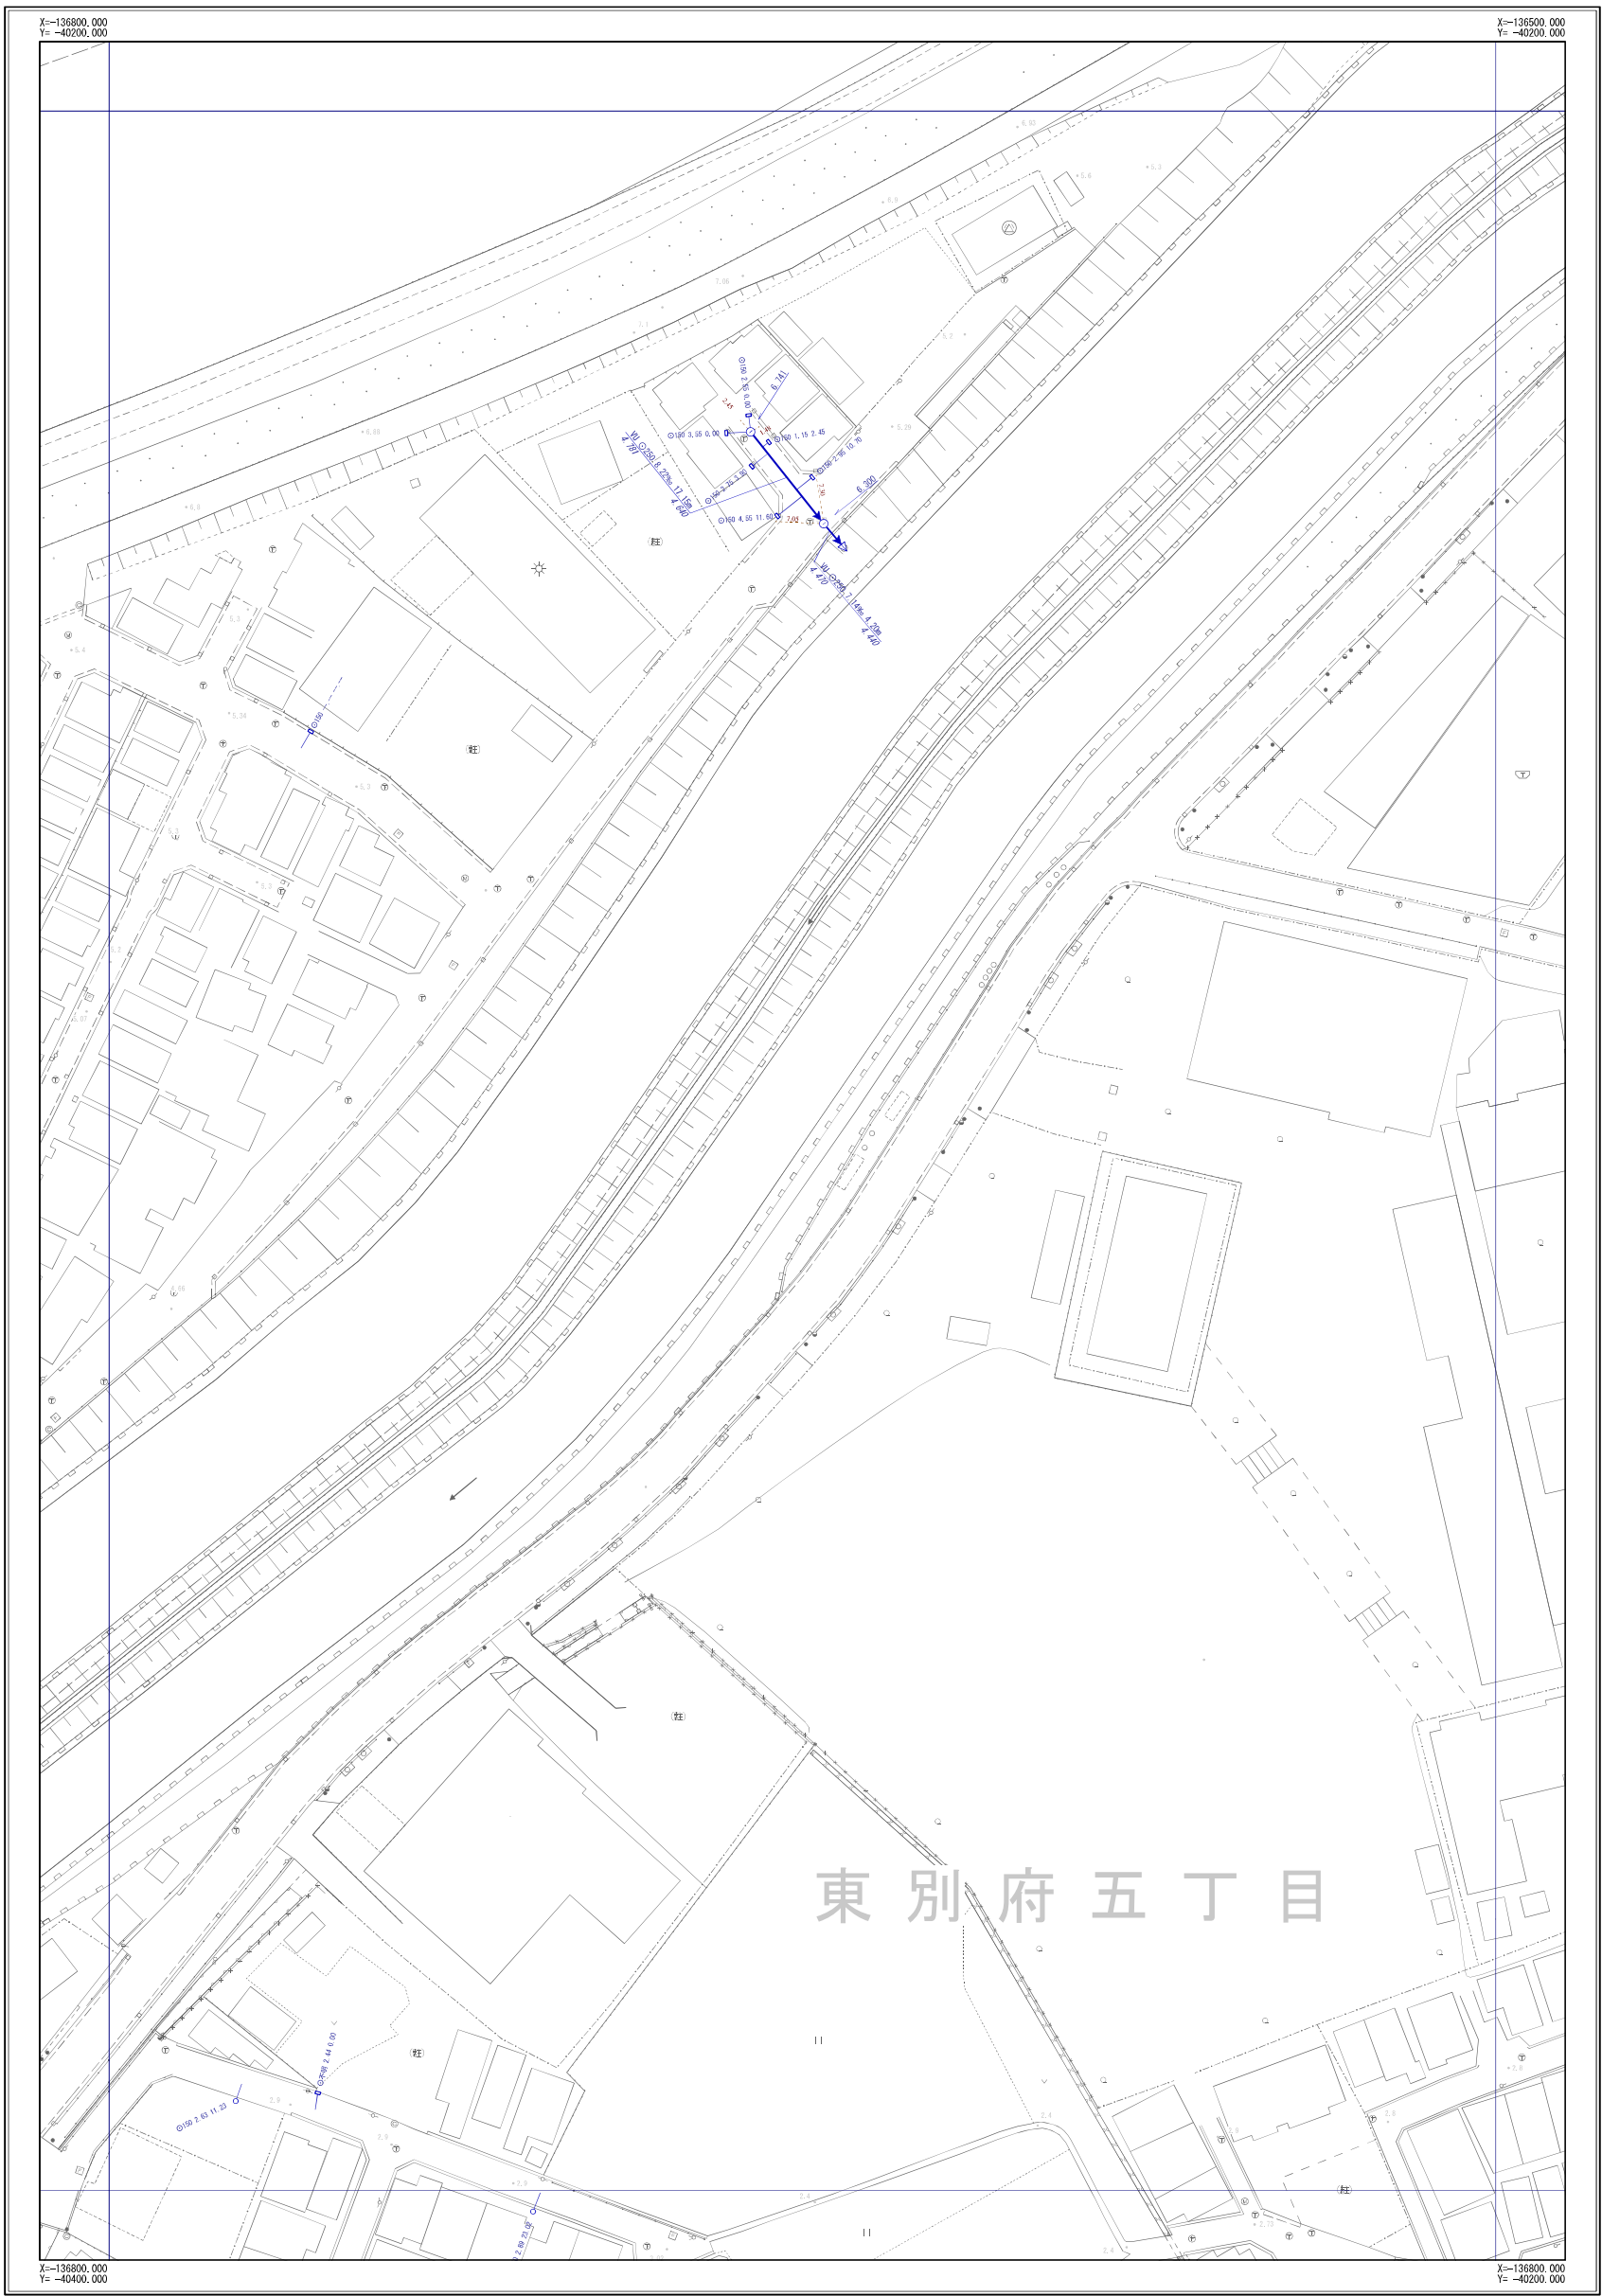

J-09	J-10	J-11
K-09	K-10	K-11
L-09	L-10	L-11



凡	例
記号	名称
	幹線管渠
	枝線管渠
	汚水
	雨水
	合流
	逆管
人 孔	
	小口径人孔
	Y号人孔
	0～4号人孔
	5～6号人孔
	8号人孔
	9号人孔
	特1号人孔
	特2～4号人孔
	楕円人孔
	矩形渠用人孔
	扇形人孔
	特殊人孔
	合流会所
	雨水吐き室
	伏樋人孔
	樹人孔350
	樹人孔450
	養樹樹
	A～K号人孔
	ポンプ場
	吐け口
	キャップ止め
	ダミ人孔
	その他・不明
ま す	
	公共汚水側
	公共雨水側
	道路雨水側
	キャップ止
	ポンプ側
	その他・不明
人 孔 属 性	
	地面高 5.320
管 渠 属 性	
管材質 管断面 管径 勾配 区間距離 上流管径 2,120 下流管径 2,120 管材質 管断面 管径 勾配 区間距離 上流管径 2,120 下流管径 2,120	
取 付 管 属 性	
管断面 管径 取付管延長 補助距離 150 2.76 13.59	

摂津市上下水道部下水道事業課

令和6年3月現在



※公共下水道台帳図はあくまで参考図となります。必ず現地調査を行って下さい。