


摂津市公共下水道台帳図 (合流)

図面番号 G-11

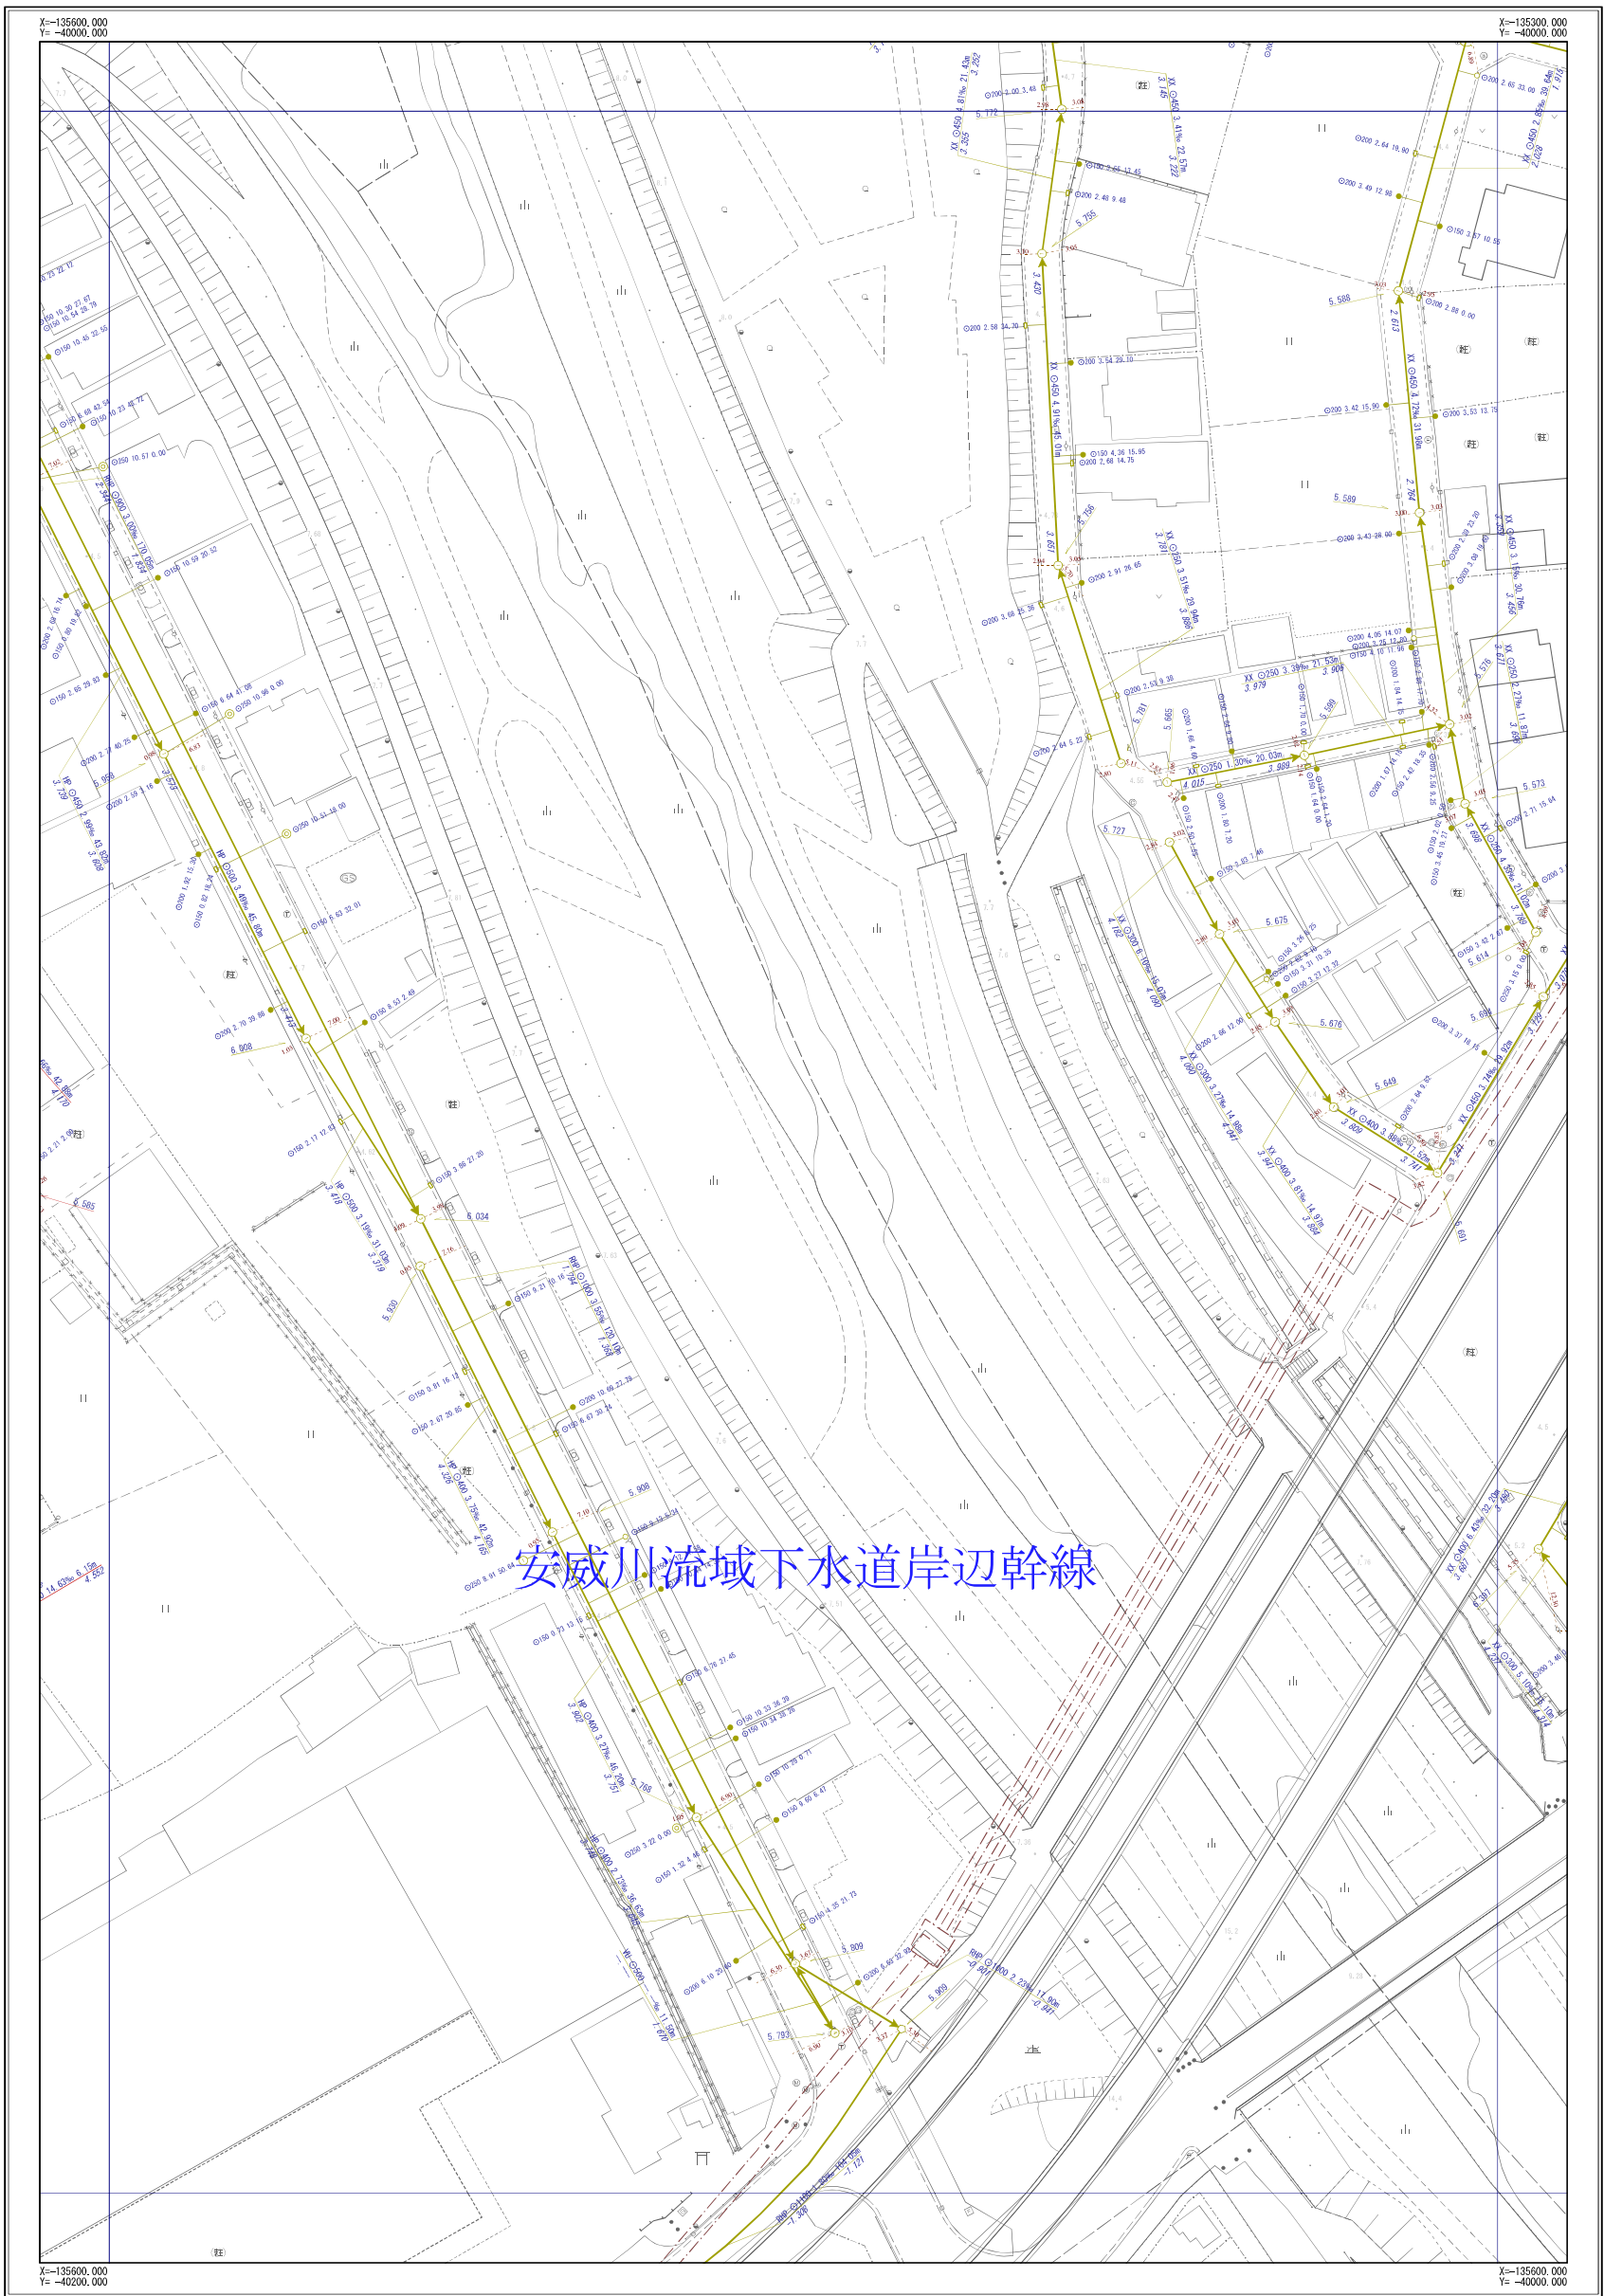

F-10	F-11	F-12
G-10	G-11	G-12
H-10	H-11	H-12



凡 例	
記 号	名 称
	幹線管渠
	枝線管渠
	汚水
	雨水
	合流
	副管
人 孔	
	小口径人孔
	Y号人孔
	0～4号人孔
	5～6号人孔
	8号人孔
	9号人孔
	特1号人孔
	特2～4号人孔
	楕円人孔
	矩形渠用人孔
	扇形人孔
	特殊人孔
	合流会所
	雨水吐き室
	伏樋人孔
	樹人孔350
	樹人孔450
	養溜樹
	A～K号人孔
	ポンプ場
	吐け口
	キャップ止め
	ダミー人孔
	その他・不明
ま す	
	公共汚水樹
	公共雨水樹
	道路雨水樹
	キャップ止
	ポンプ樹
	その他・不明
人 孔 属 性	
	地面高 5.320
管 渠 属 性	
管材種 管断面 管径 勾配 区間距離 上流管底高 下流管底高	
管材種 管断面 管径 勾配 区間距離 上流管底高 下流管底高	
取 付 管 属 性	
管断面 管径 取付管延長 補助距離	

摂津市上下水道部下水道事業課


令和6年3月現在



※公共下水道台帳図はあくまで参考図となります。必ず現地調査を行って下さい。

摂津市公共下水道台帳図 (合流)

図面番号 G-12

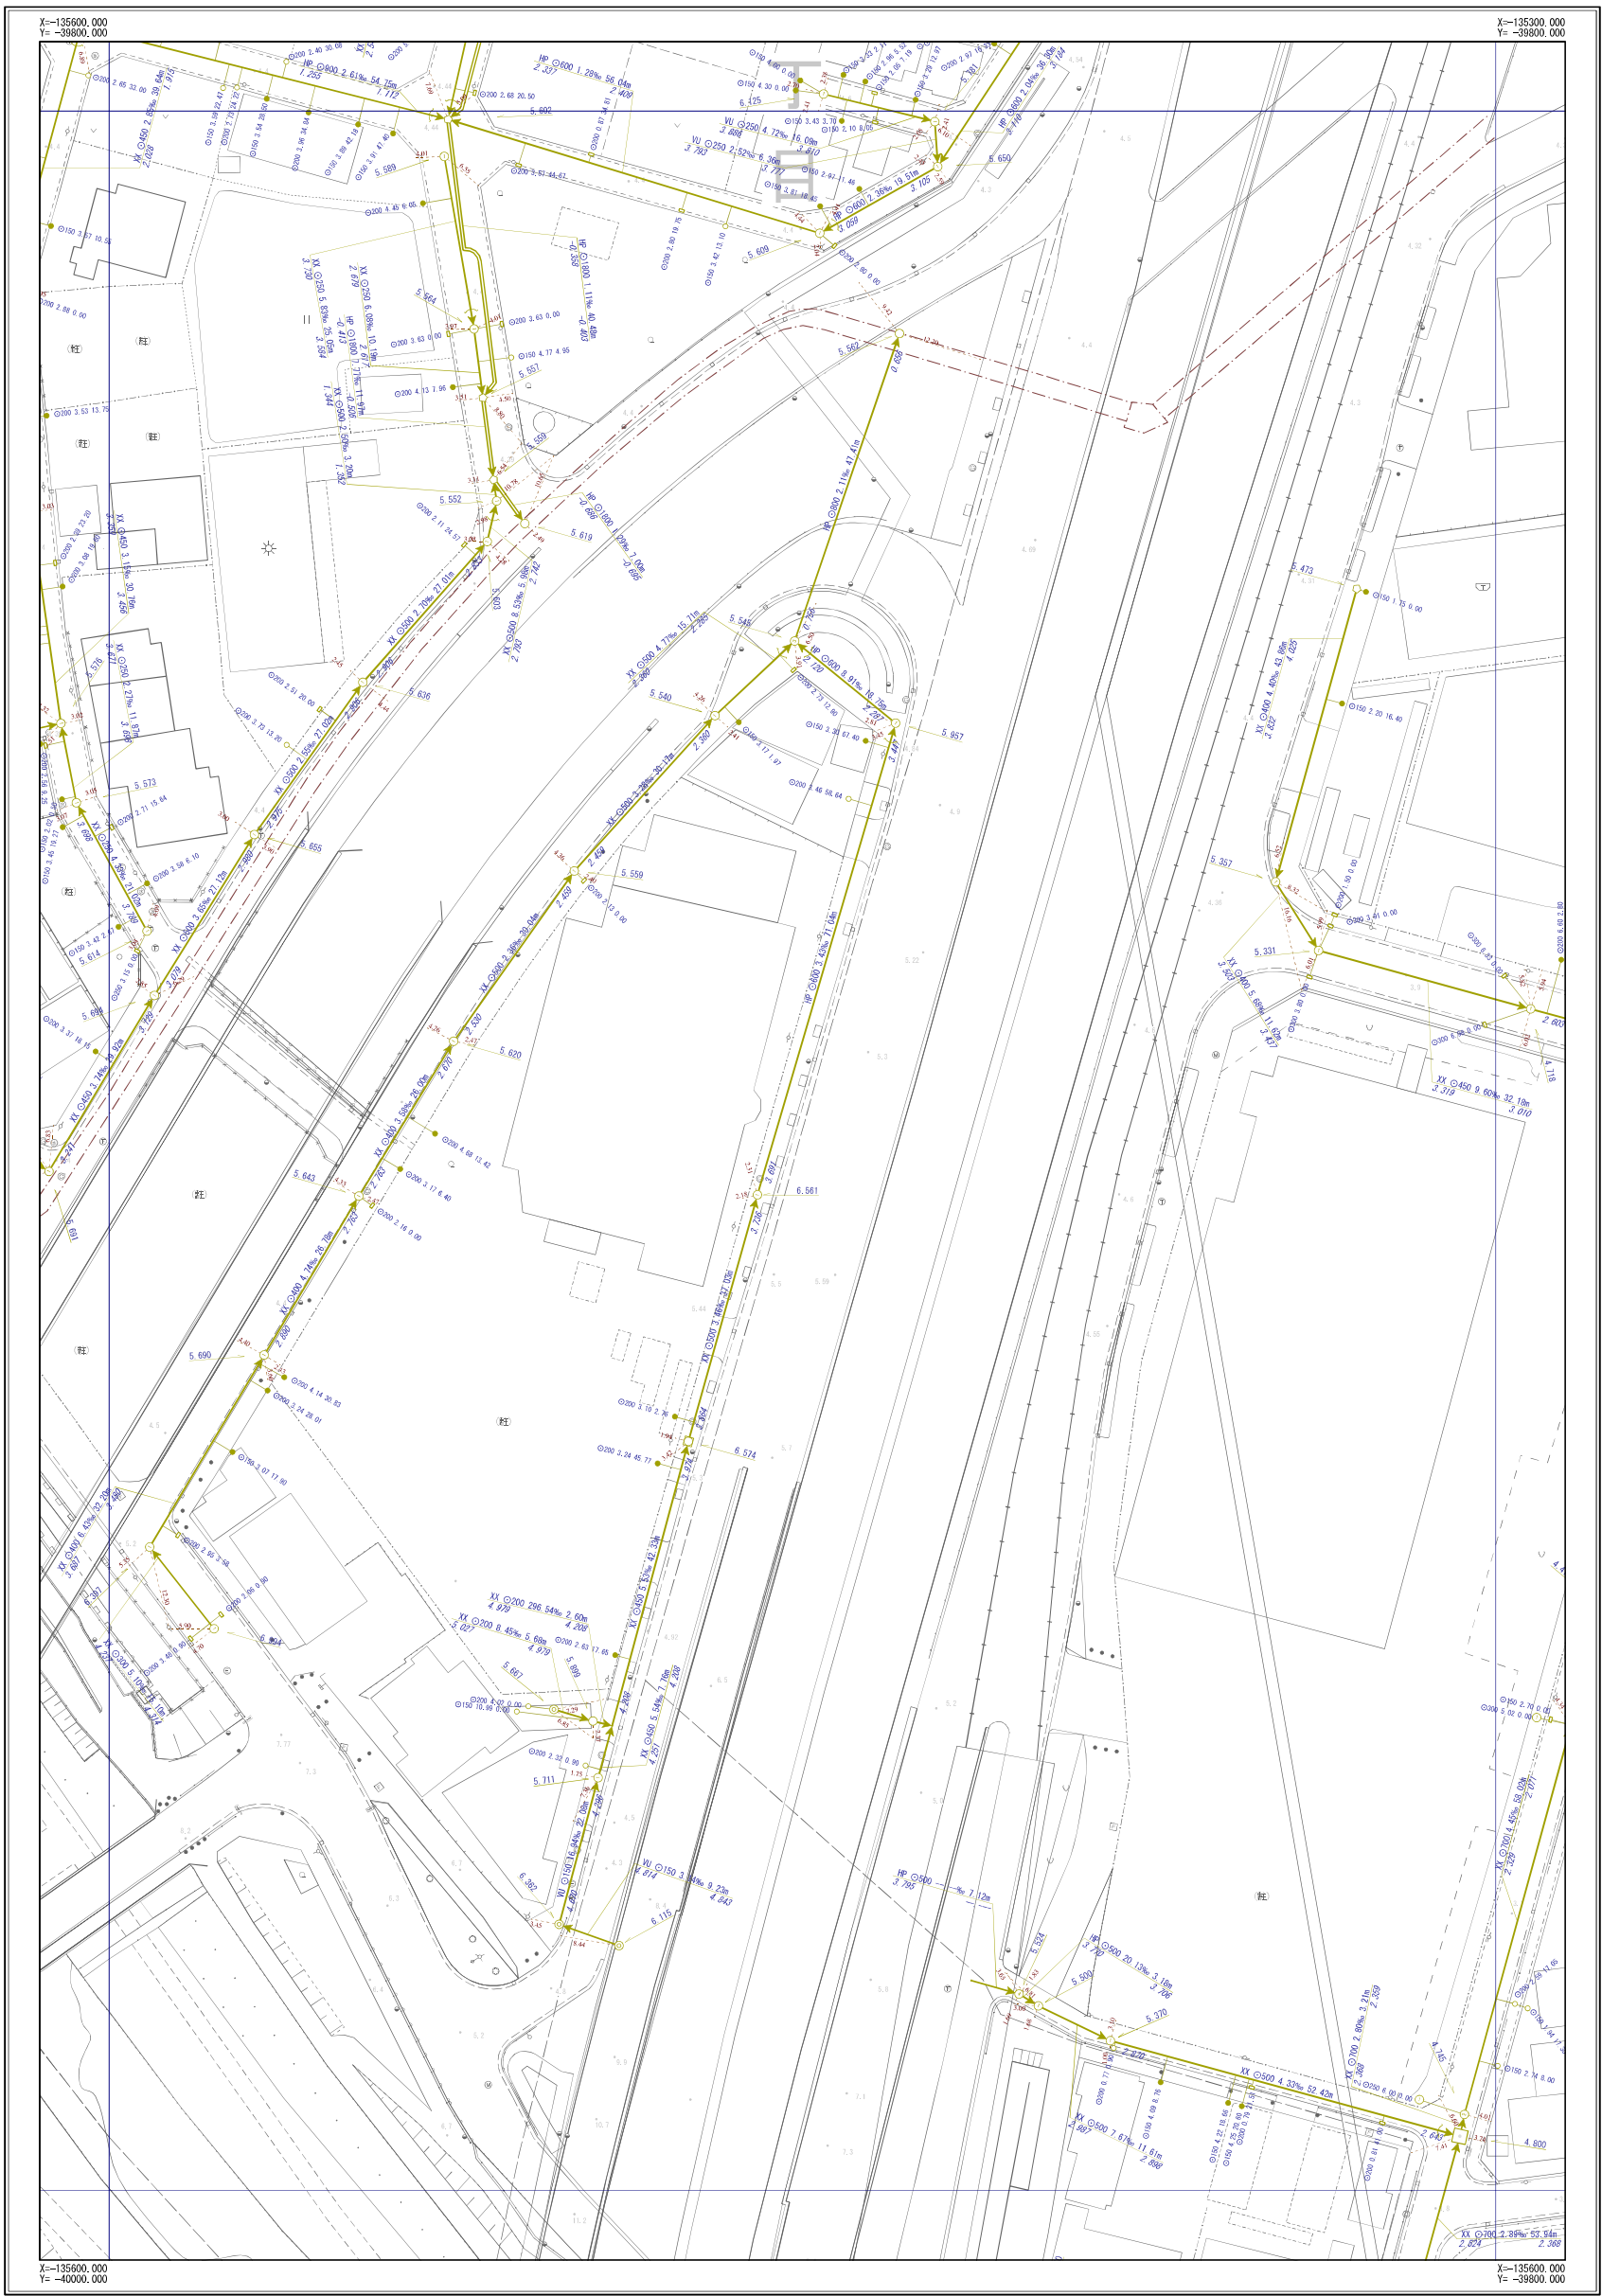

F-11	F-12	F-13
G-11	G-12	G-13
H-11	H-12	H-13



凡 例	
記 号	名 称
	幹線管渠
	枝線管渠
	汚水
	雨水
	合流
	配管
人 孔	
	小口径人孔
	Y号人孔
	0～4号人孔
	5～6号人孔
	8号人孔
	9号人孔
	特1号人孔
	特2～4号人孔
	橋田人孔
	矩形渠用人孔
	扇形人孔
	特殊人孔
	合流会所
	雨水吐き室
	伏樋人孔
	樹人孔350
	樹人孔450
	養溜樹
	A～K号人孔
	ポンプ場
	吐け口
	キャップ止め
	ダミー人孔
	その他・不明
ま す	
	公共汚水側
	公共雨水側
	道路雨水側
	キャップ止
	ポンプ側
	その他・不明
人 孔 属 性	
	地面高 5.320
管 渠 属 性	
管材質 管断面 管径 勾配 区間距離 上流管底高 2.720 下流管底高 2.620	
管材質 管断面 管径 勾配 区間距離 上流管底高 2.720 下流管底高 2.620	
取 付 管 属 性	
管断面 管径 取付管延長 補助距離 ○150 2.76 13.59	

摂津市上下水道部下水道事業課

令和6年3月現在



※公共下水道台帳図はあくまで参考図となります。必ず現地調査を行って下さい。

摂津市公共下水道台帳図 (合流)

図面番号 H-09



G-08	G-09	G-10
H-08	H-09	H-10
I-08	I-09	I-10



凡 例	
記 号	名 称
	幹線管渠
	枝線管渠
	汚水
	雨水
	合流
	副管
人 孔	
	小口径人孔
	Y号人孔
	0～4号人孔
	5～6号人孔
	8号人孔
	9号人孔
	特1号人孔
	特2～4号人孔
	楕円人孔
	矩形渠用人孔
	扇形人孔
	特殊人孔
	合流会所
	雨水吹き室
	伏樋人孔
	樹人孔350
	樹人孔450
	養樹樹
	A～K号人孔
	ポンプ場
	吐出口
	キャップ止め
	ダミー人孔
	その他・不明
ま す	
	公共汚水側
	公共雨水側
	道路雨水側
	キャップ止
	ポンプ側
	その他・不明
人 孔 属 性	
	地面高 5.320
管 渠 属 性	
	管材質 管口径 管径 勾配 区間距離 上流管底高 2.720 下流管底高 2.620
	管材質 管口径 管径 勾配 区間距離 上流管底高 2.720 下流管底高 2.620
取 付 管 属 性	
	管材質 管口径 管径 勾配 区間距離 上流管底高 2.720 下流管底高 2.620

摂津市上下水道部下水道事業課


令和6年3月現在



※公共下水道台帳図はあくまで参考図となります。必ず現地調査を行って下さい。

摂津市公共下水道台帳図 (合流)

図面番号 H-10

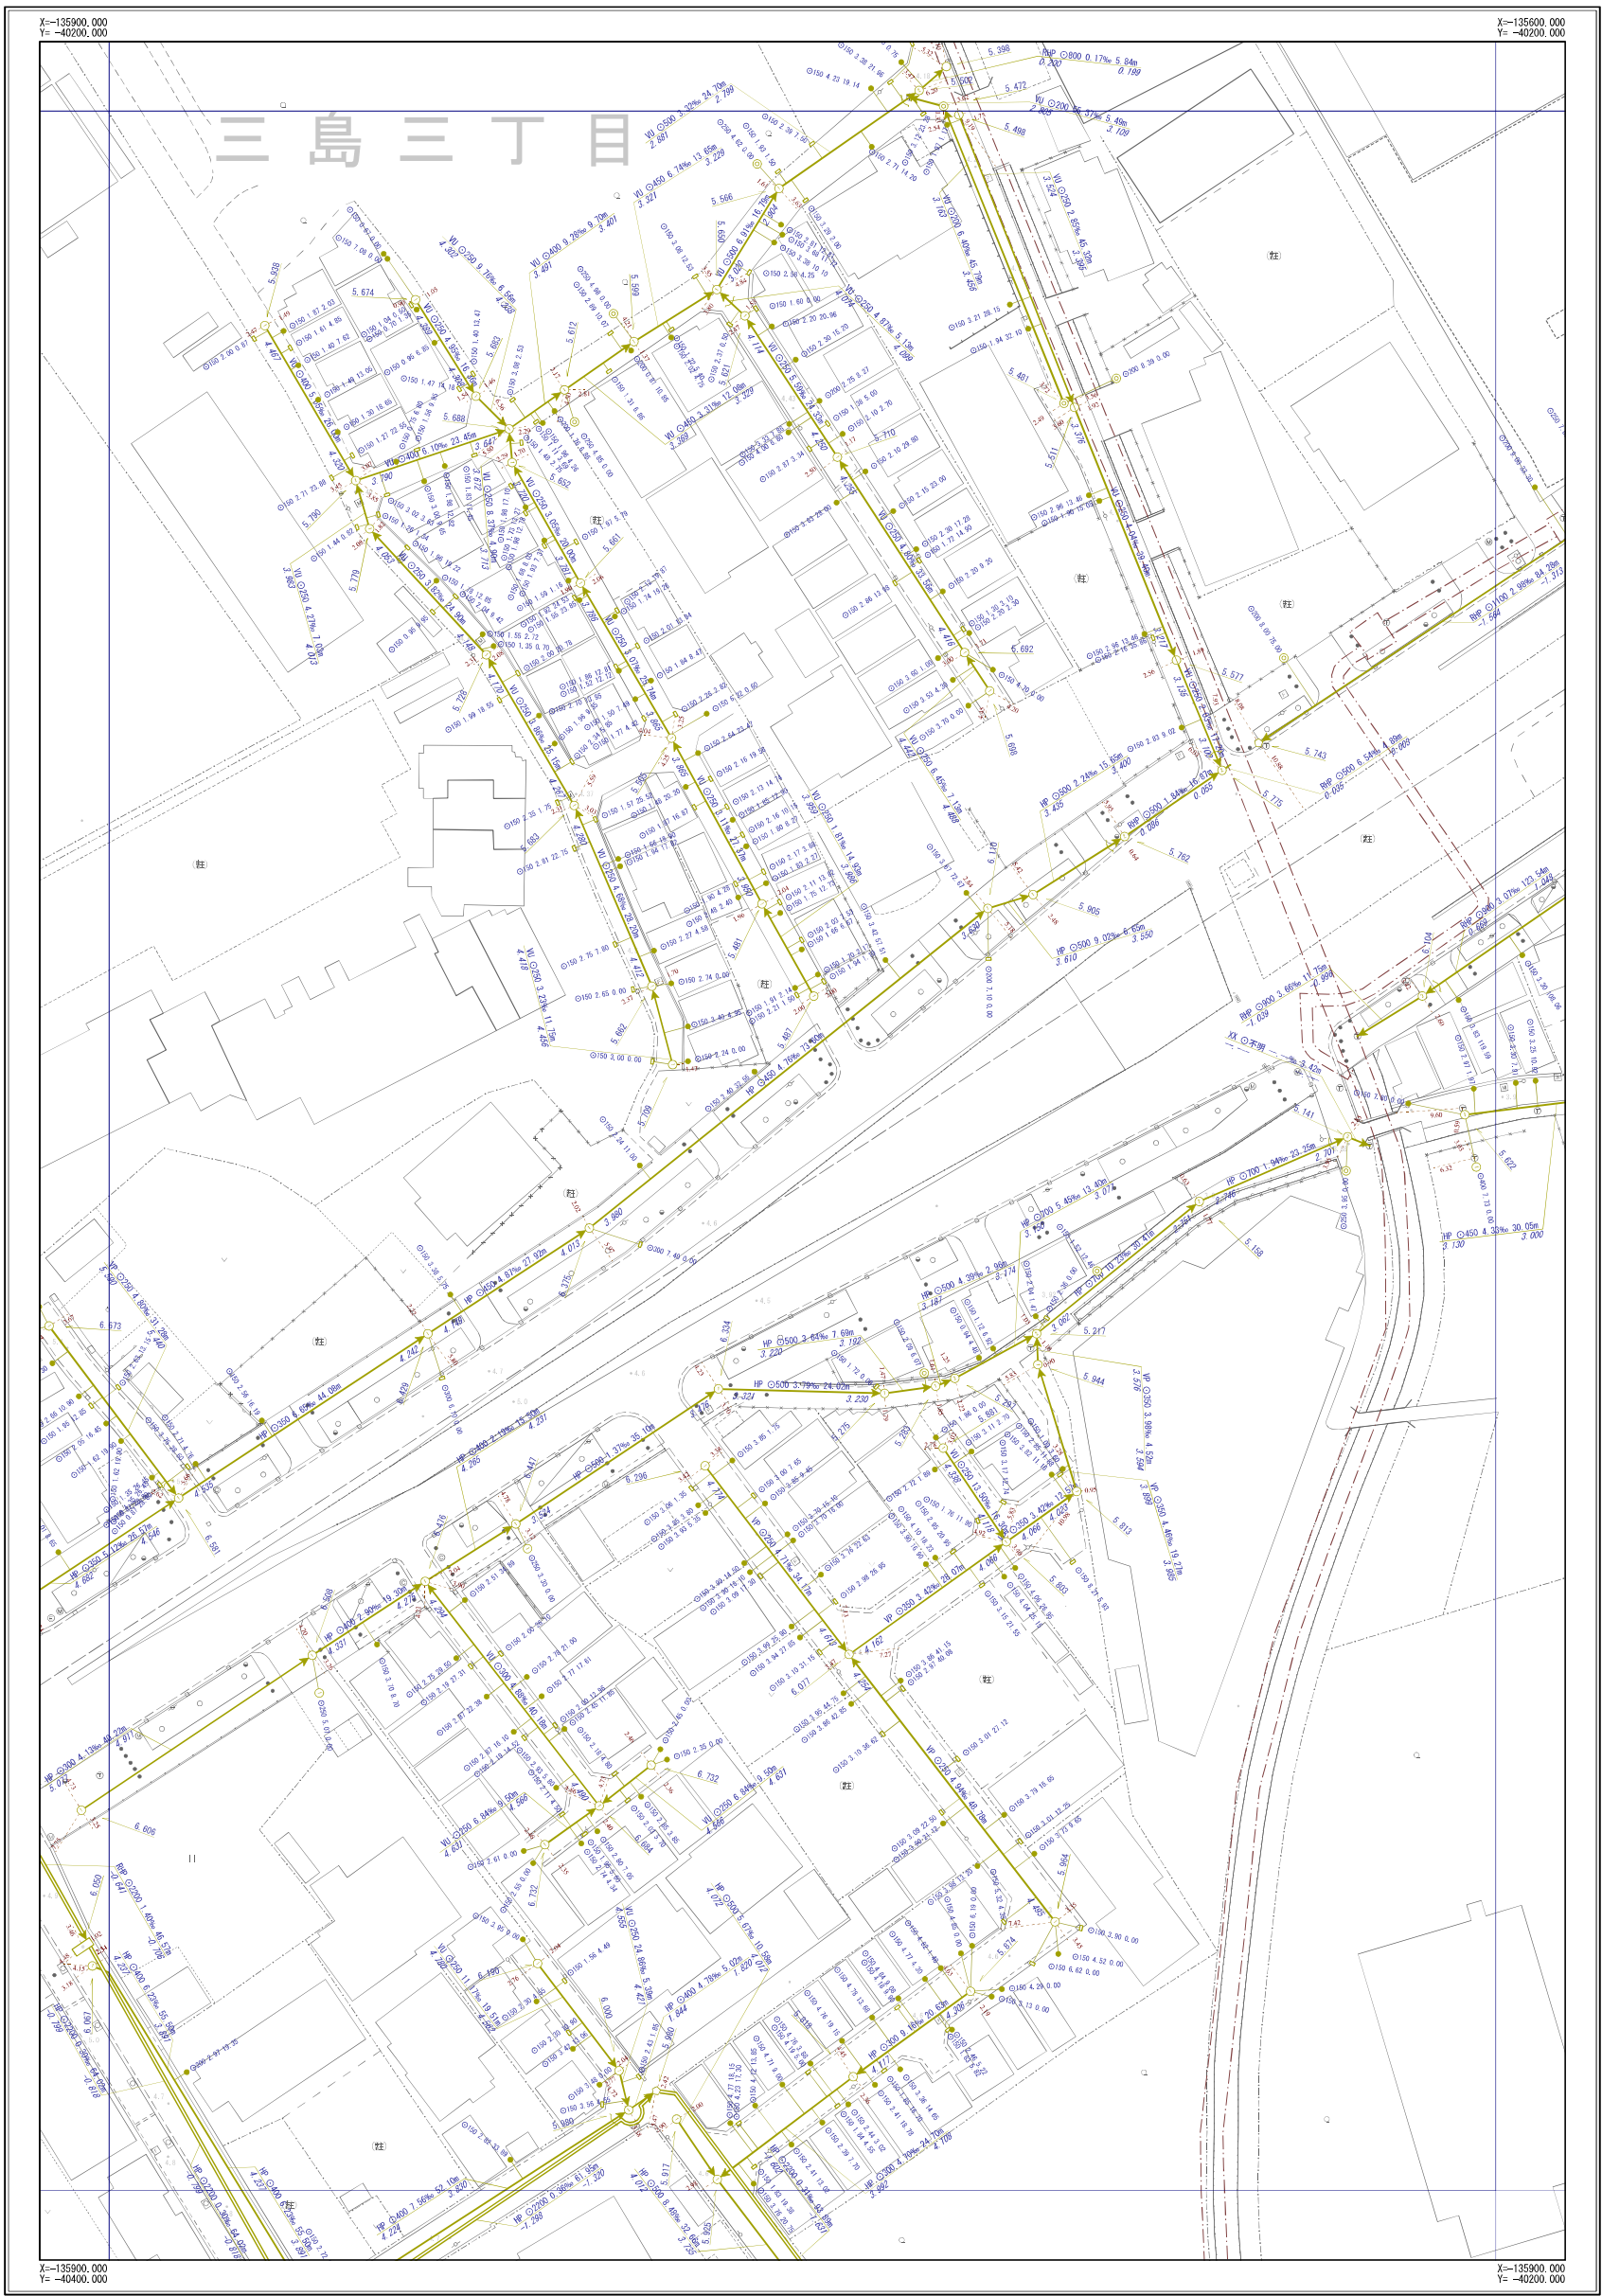

G-09	G-10	G-11
H-09	H-10	H-11
I-09	I-10	



凡	例
記号	名称
	幹線管渠
	枝線管渠
	汚水
	雨水
	合流
	配管
人 孔	
	小口径人孔
	Y号人孔
	0～4号人孔
	5～6号人孔
	8号人孔
	9号人孔
	特1号人孔
	特2～4号人孔
	楕円人孔
	矩形渠用人孔
	扇形人孔
	特殊人孔
	合流会所
	雨水吐き室
	伏樋人孔
	樹人孔350
	樹人孔450
	養樹樹
	A～K号人孔
	ポンプ場
	吐け口
	キャップ止め
	ダミー人孔
	その他・不明
ま す	
	公共汚水側
	公共雨水側
	道路雨水側
	キャップ止
	ポンプ樹
	その他・不明
人 孔 属 性	
	地面高 5.320
管 渠 属 性	
	管材質 管口径 管径 勾配 区間距離 UP Ø200 3.88% 25.43m 上流管底高 2.720 下流管底高 2.630
	管材質 管口径 管径 勾配 区間距離 UP Ø200 3.95% 25.43m 上流管底高 2.720 下流管底高 2.620
取 付 管 属 性	
	管断面 管径 取付管延長 補助距離 Ø150 2.76 13.59

摂津市上下水道部下水道事業課


令和6年3月現在



※公共下水道台帳図はあくまで参考図となります。必ず現地調査を行って下さい。

摂津市公共下水道台帳図 (合流)

図面番号 H-11

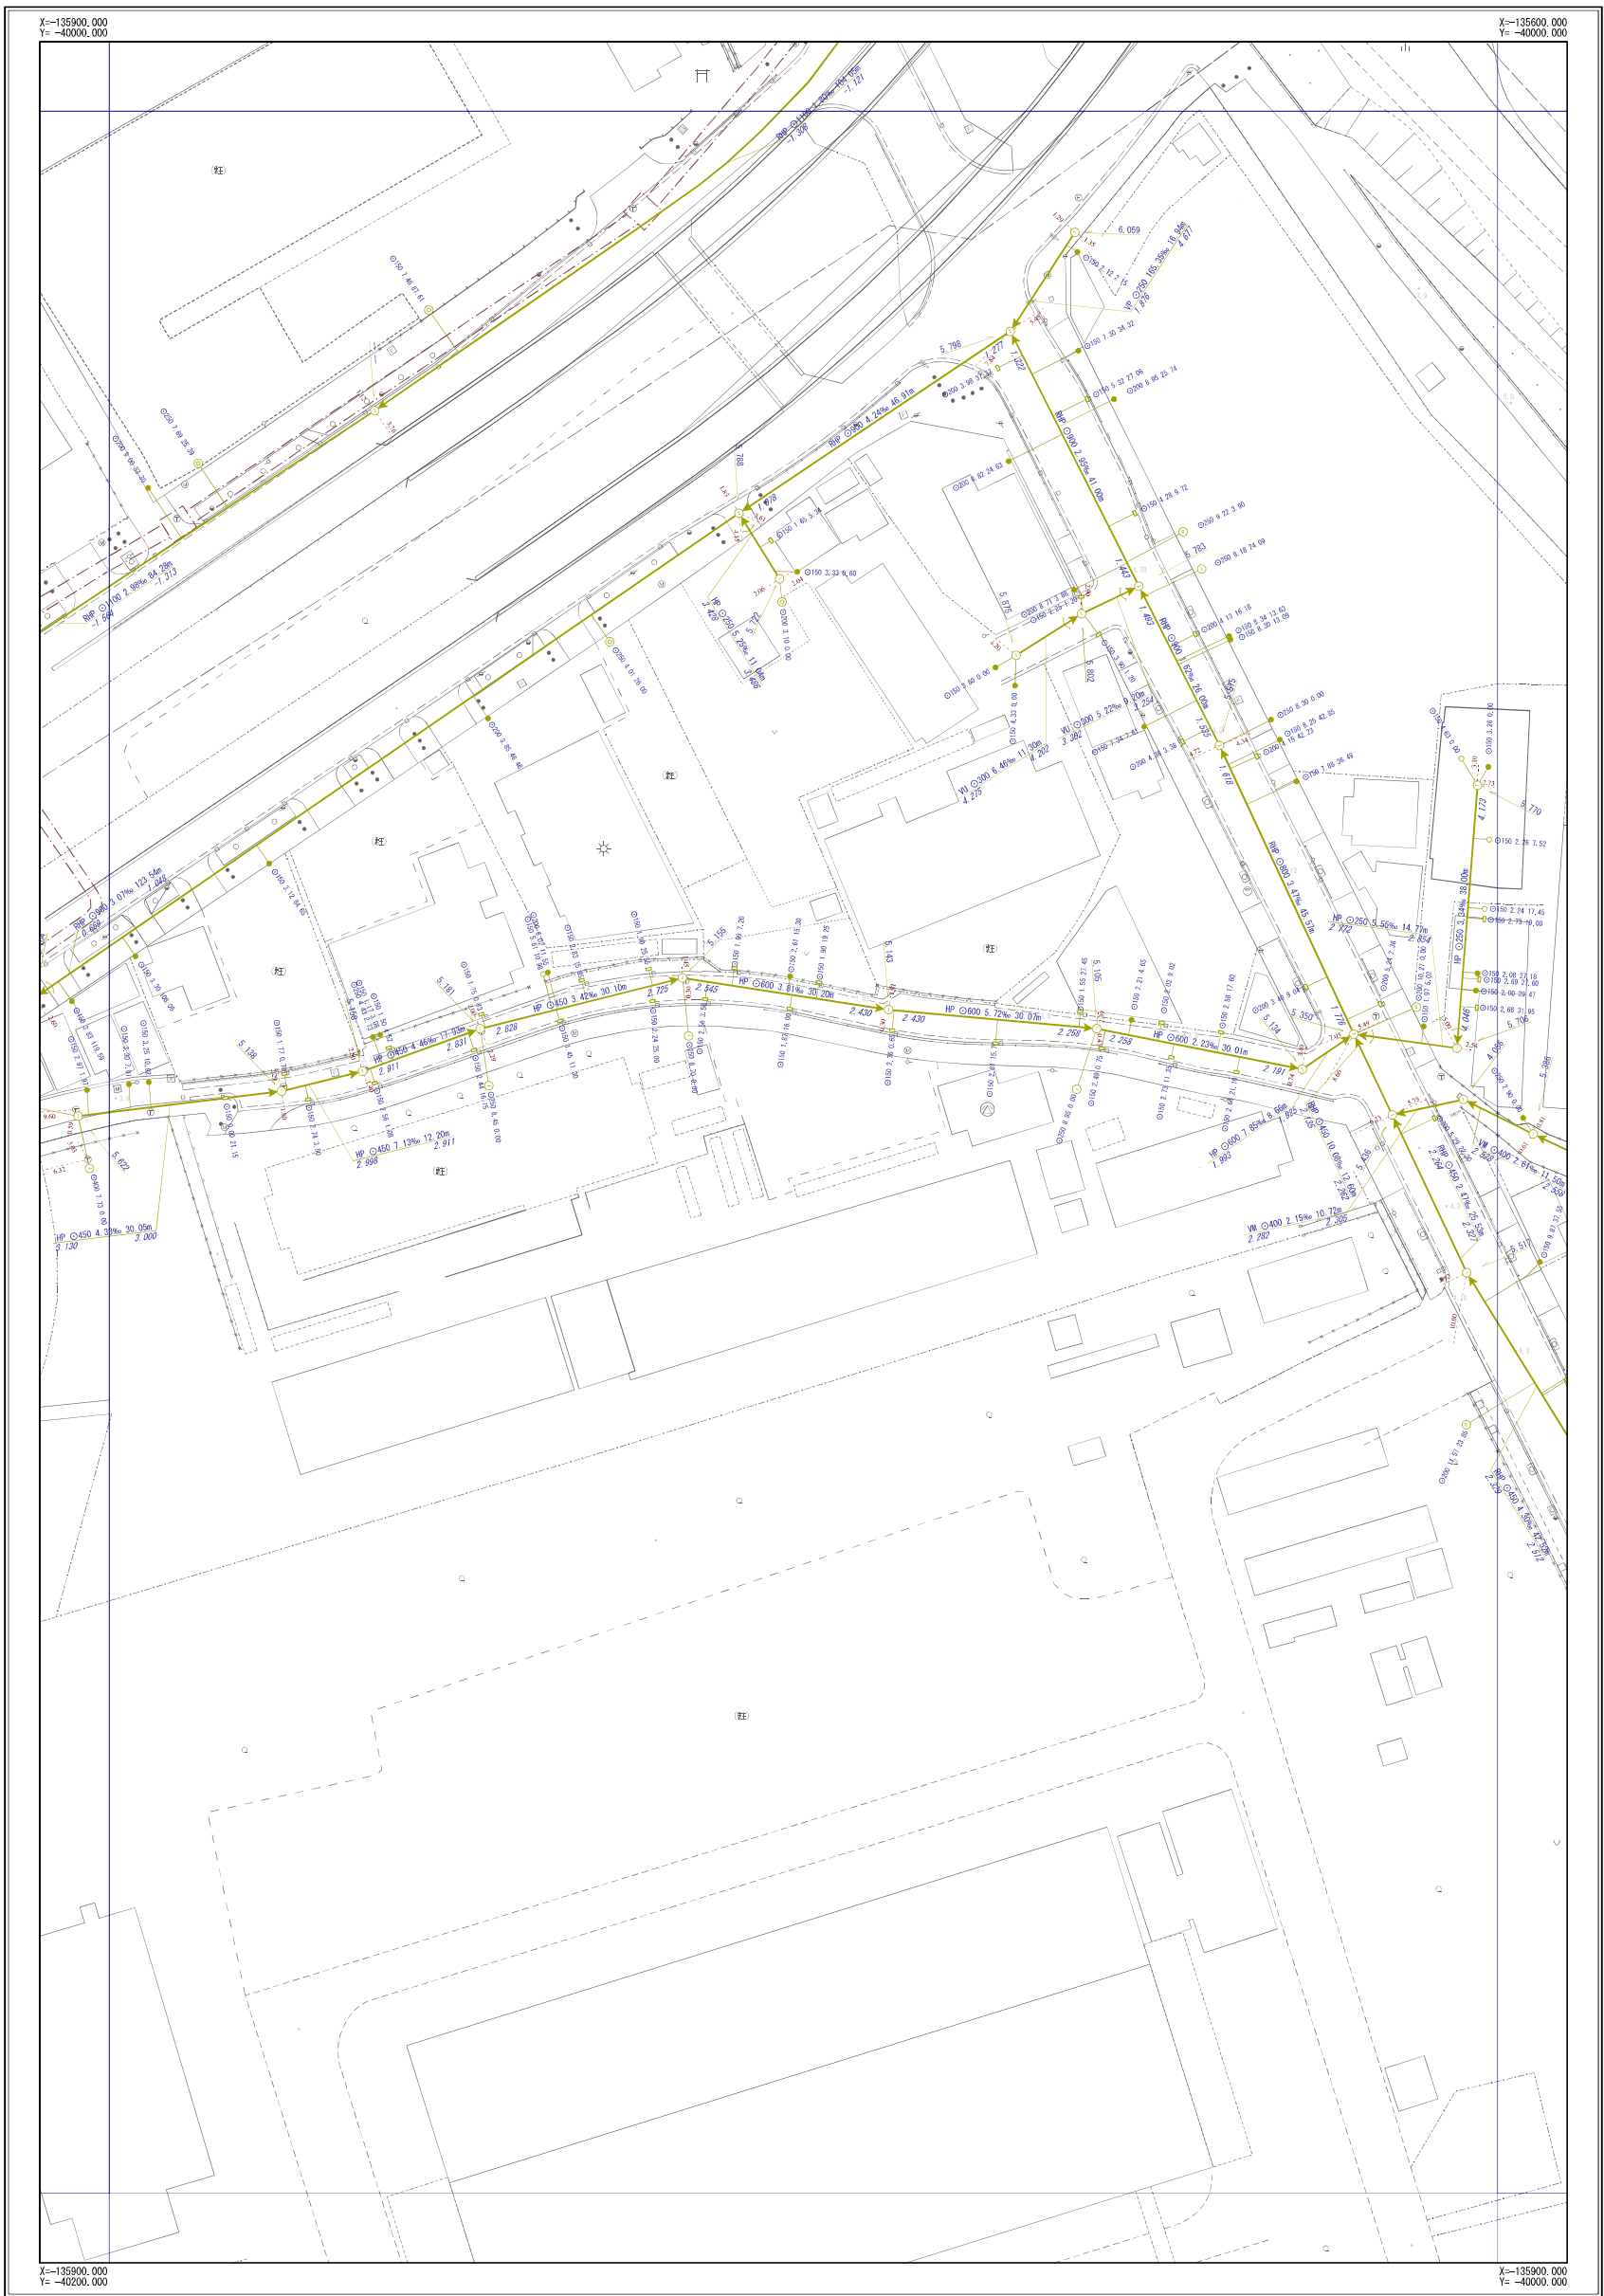

G-10	G-11	G-12
H-10	H-11	H-12
I-10	I-11	I-12



凡	例
記号	名称
	幹線管渠
	枝線管渠
	汚水
	雨水
	合流
	副管
人 孔	
	小口径人孔
	Y号人孔
	0～4号人孔
	5～6号人孔
	8号人孔
	9号人孔
	特1号人孔
	特2～4号人孔
	楕円人孔
	矩形渠人孔
	扇形人孔
	特殊人孔
	合流会所
	雨水吹き室
	伏樋人孔
	樹人孔350
	樹人孔450
	養樹樹
	A～K号人孔
	ポンプ場
	吐付口
	キャップ止め
	ダミー人孔
	その他・不明
ま す	
	公共汚水側
	公共雨水側
	道路雨水側
	キャップ止
	ポンプ側
	その他・不明
人 孔 属 性	
	地面高 5.320
管 渠 属 性	
	管材質 管断面 管径 勾配 区間距離 UP Ø200 3.88% 25.43m 上流管底高 2.720 下流管底高 2.620
	管材質 管断面 管径 勾配 区間距離 UP Ø200 3.88% 25.43m 上流管底高 2.720 下流管底高 2.620
取 付 管 属 性	
	管断面 管径 取付管延長 補助距離 Ø150 2.76 13.59


摂津市上下水道部下水道事業課

令和6年3月現在

※公共下水道台帳図はあくまで参考図となります。必ず現地調査を行って下さい。

摂津市公共下水道台帳図（雨水）

図面番号 H-11

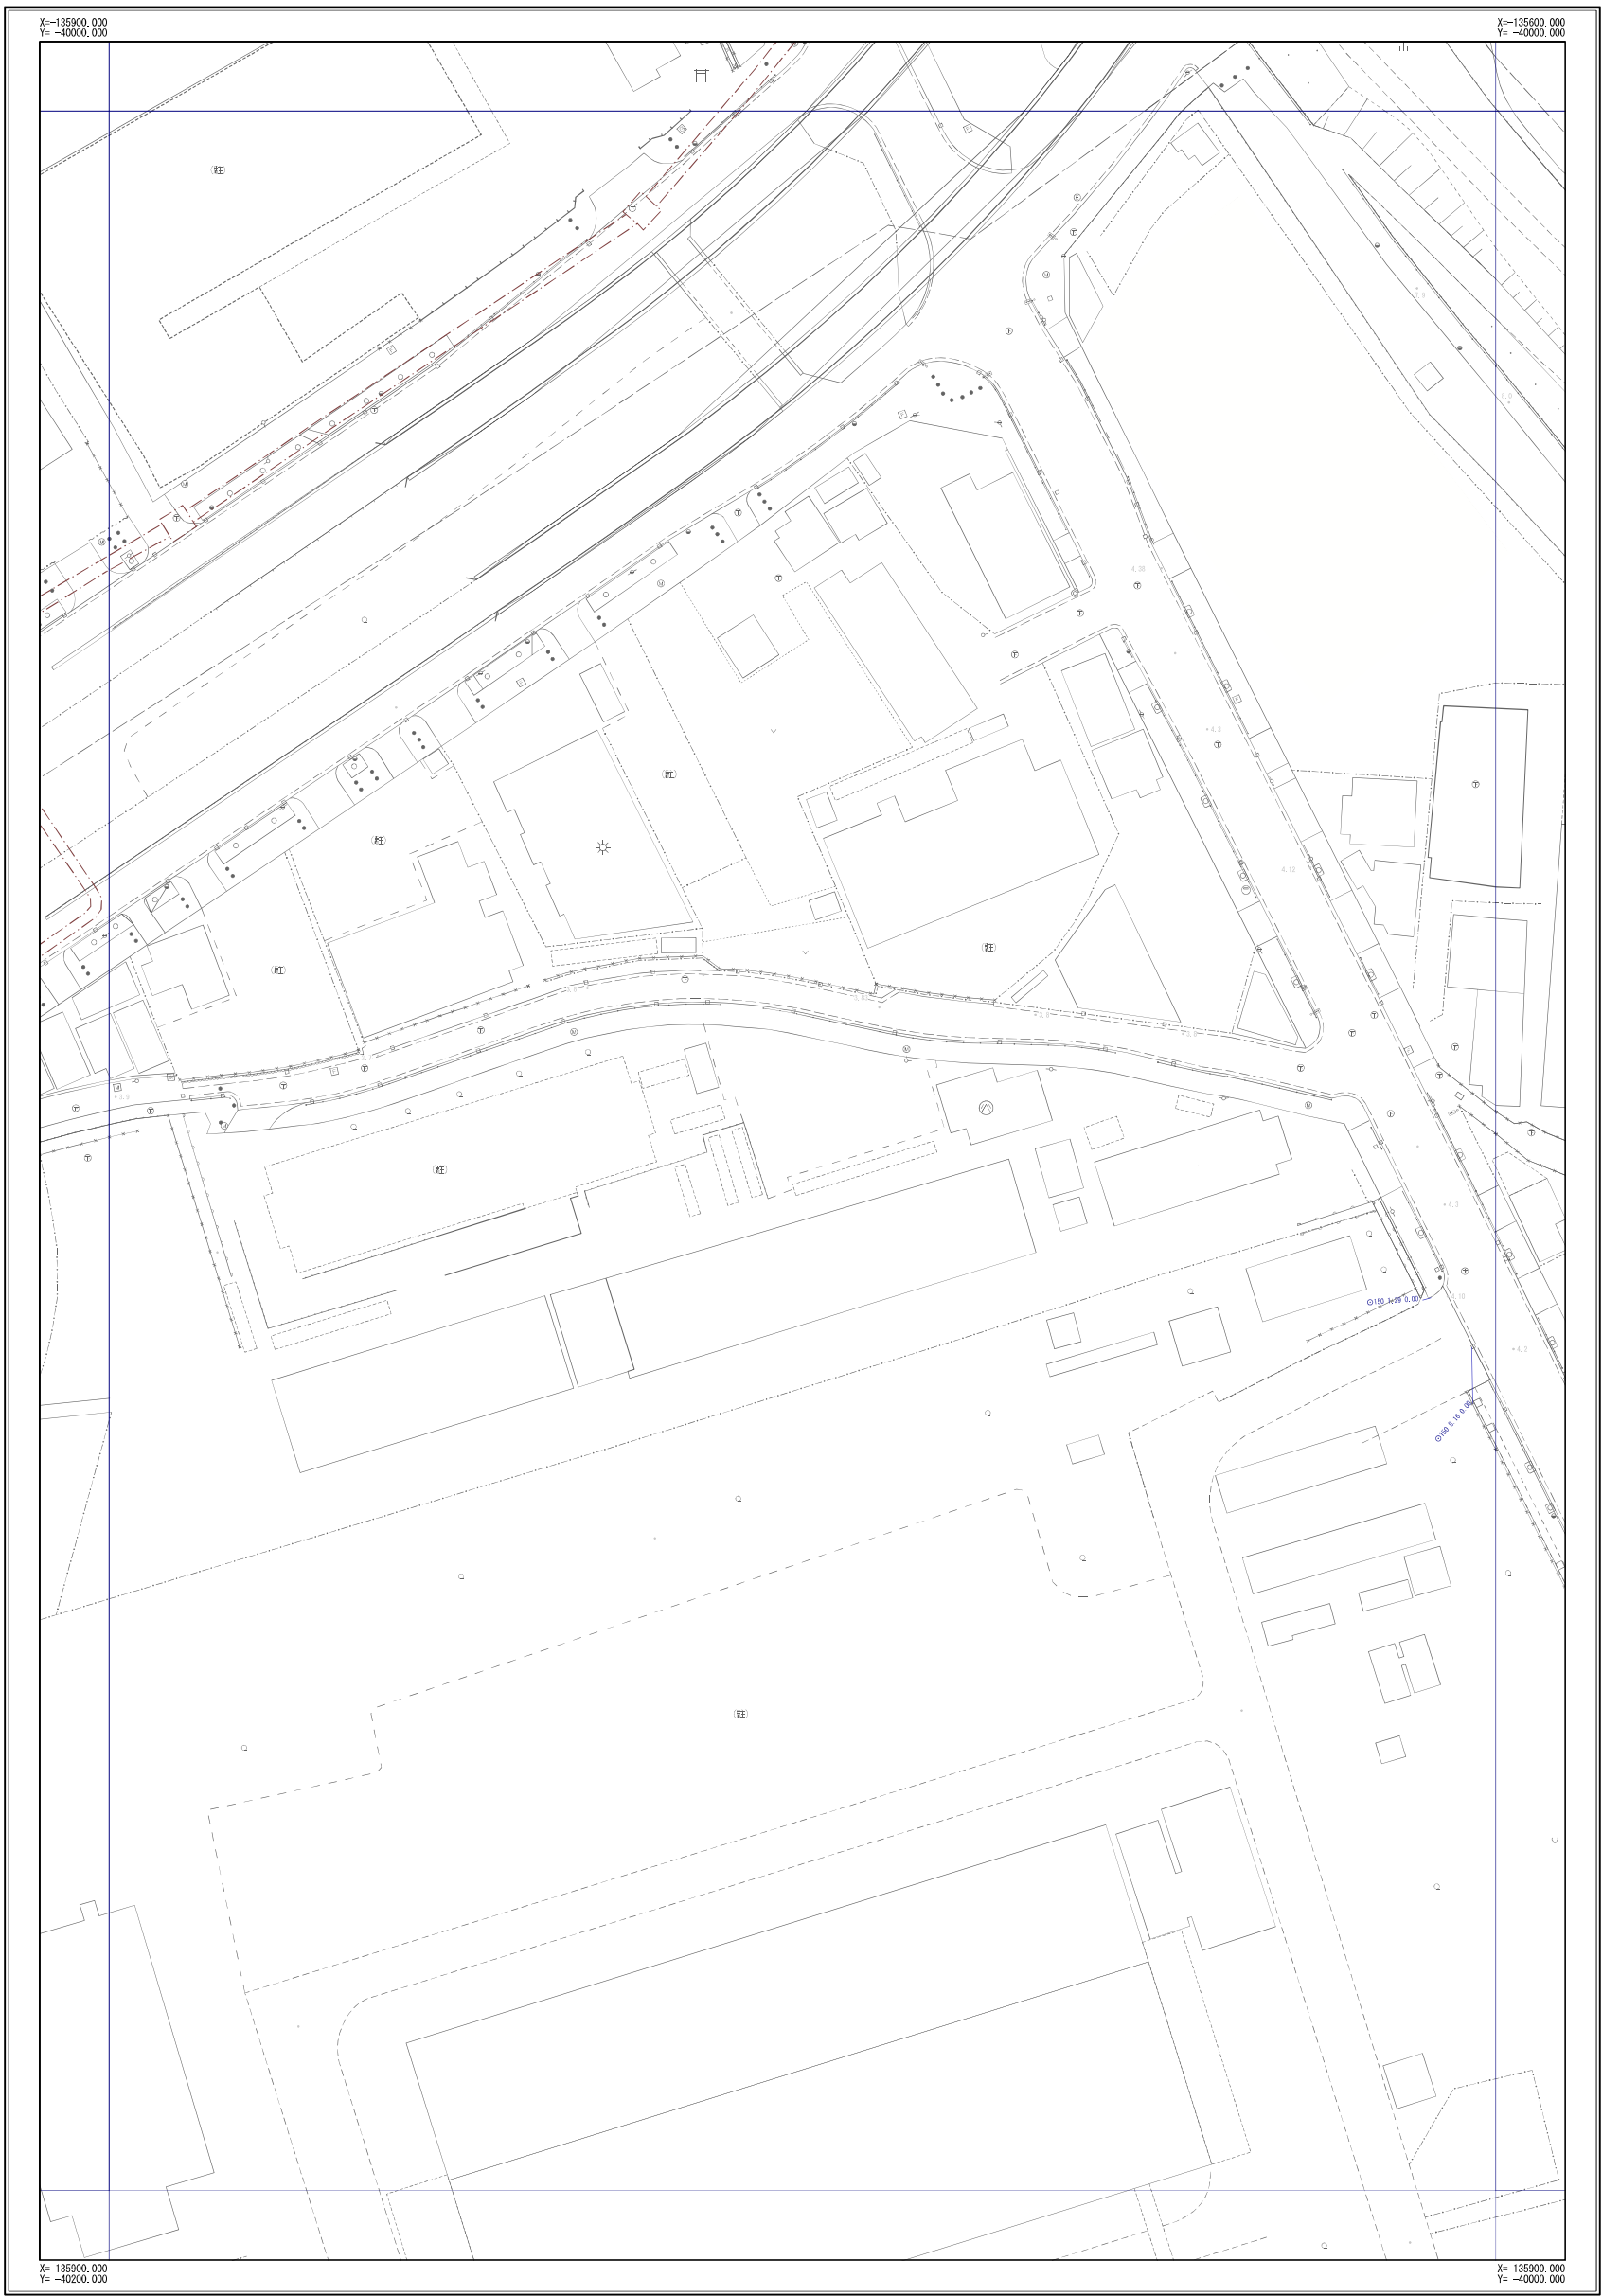

G-10	G-11	G-12
H-10	H-11	H-12
I-10	I-11	I-12



凡 例	
記 号	名 称
	幹線管渠
	枝線管渠
	汚水
	雨水
	合流
	副管
人 孔	
	小口径人孔
	Y号人孔
	0～4号人孔
	5～6号人孔
	8号人孔
	9号人孔
	特1号人孔
	特2～4号人孔
	楕円人孔
	矩形渠用人孔
	扇形人孔
	特殊人孔
	合流会所
	雨水吐き室
	伏樋人孔
	樹人孔350
	樹人孔450
	養樹樹
	A～K号人孔
	ポンプ場
	吐付口
	キャップ止め
	ダミー人孔
	その他・不明
ま す	
	公共汚水側
	公共雨水側
	道路雨水側
	キャップ止
	ポンプ側
	その他・不明
人 孔 属 性	
	地面高 5.320
管 渠 属 性	
管材質 管断面 管径 勾配 区間距離 上流管底高 下流管底高	
管材質 管断面 管径 勾配 区間距離 上流管底高 下流管底高	
取 付 管 属 性	
管断面 管径 取付管延長 補助距離 O150 2.76 13.59	

摂津市上下水道部下水道事業課


令和6年3月現在



※公共下水道台帳図はあくまで参考図となります。必ず現地調査を行って下さい。

摂津市公共下水道台帳図 (合流)

図面番号 H-12

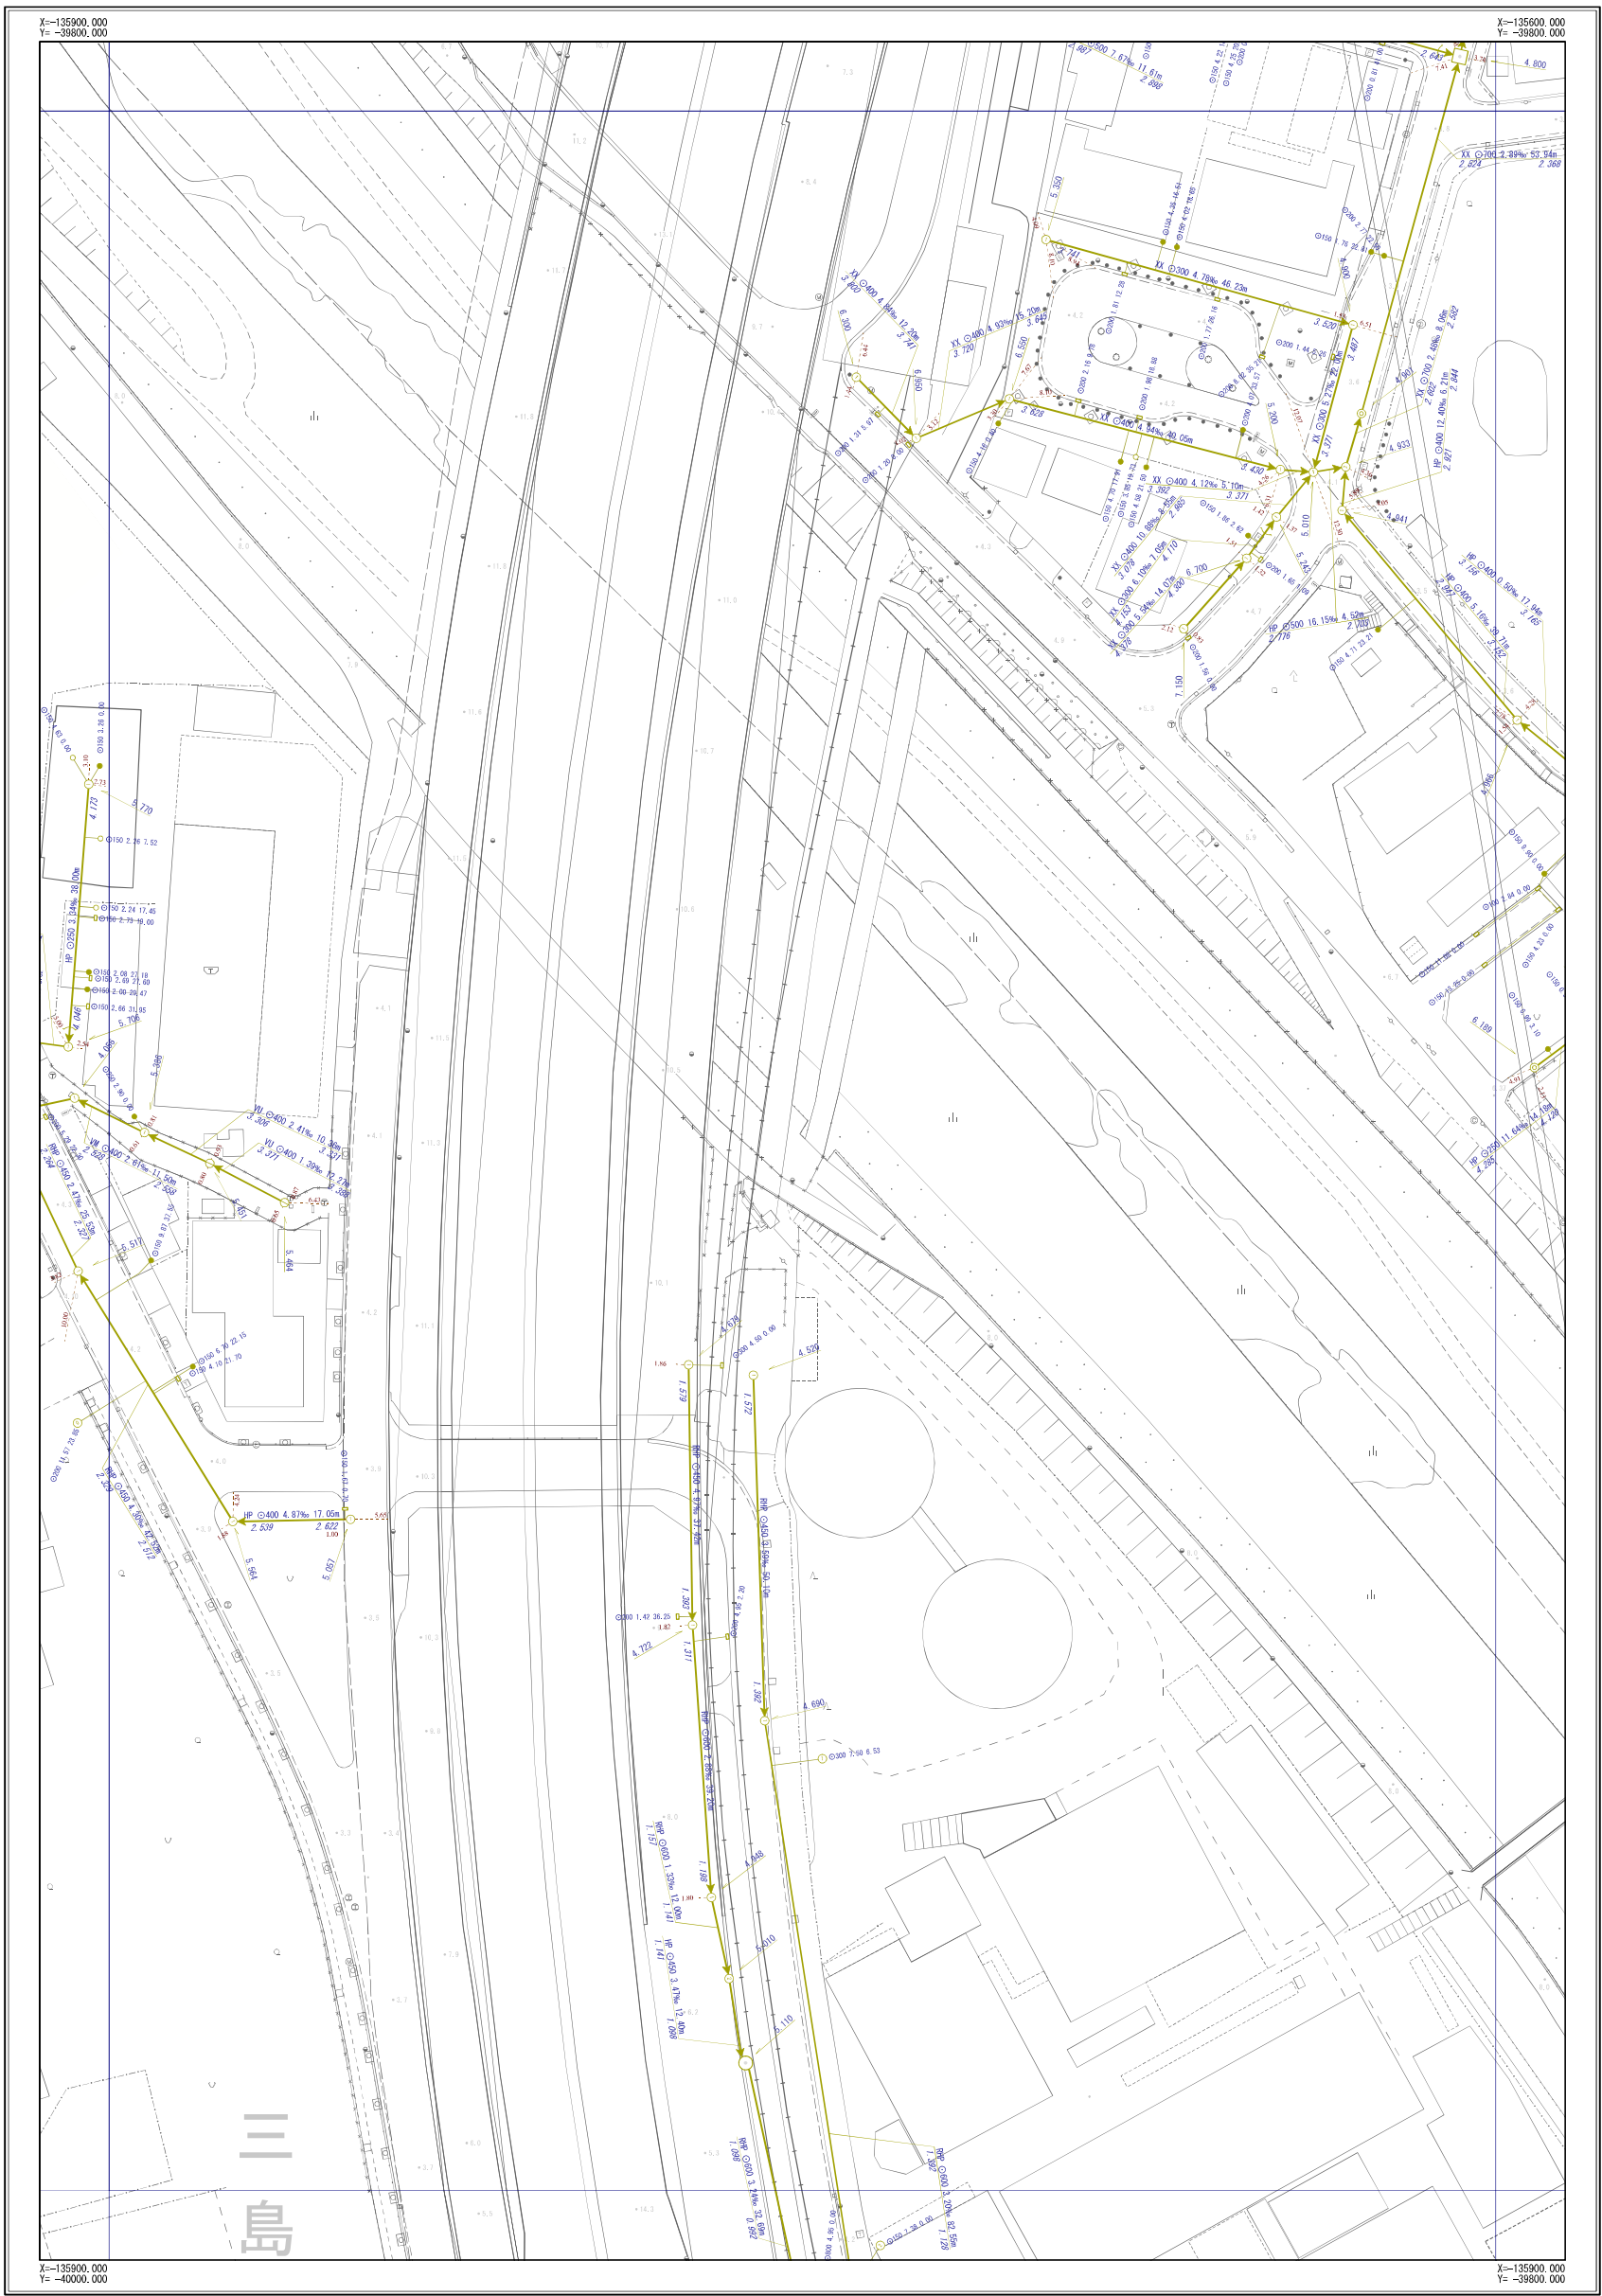

G-11	G-12	G-13
H-11	H-12	H-13
I-12	I-13	



凡 例	
記 号	名 称
	幹線管渠
	枝線管渠
	汚水
	雨水
	合流
	配管
人 孔	
	小口径人孔
	Y号人孔
	0～4号人孔
	5～6号人孔
	8号人孔
	9号人孔
	特1号人孔
	特2～4号人孔
	橋田人孔
	矩形渠用人孔
	扇形人孔
	特殊人孔
	合流会所
	雨水吐き室
	伏樋人孔
	樹人孔350
	樹人孔450
	養樹樹
	A～K号人孔
	ポンプ場
	吐付口
	キャップ止め
	ダミー人孔
	その他・不明
ま す	
	公共汚水側
	公共雨水側
	道路雨水側
	キャップ止
	ポンプ側
	その他・不明
人 孔 属 性	
	地面高 5.320
管 渠 属 性	
管径 管制区 管径 区間距離 上流管径高 下流管径高 管径 管制区 管径 区間距離 上流管径高 下流管径高	
取 付 管 属 性	
管径 管径 取付管径長 取付距離 上流管径高 下流管径高	

摂津市上下水道部下水道事業課


令和6年3月現在



※公共下水道台帳図はあくまで参考図となります。必ず現地調査を行って下さい。

摂津市公共下水道台帳図（合流）

図面番号 I-09

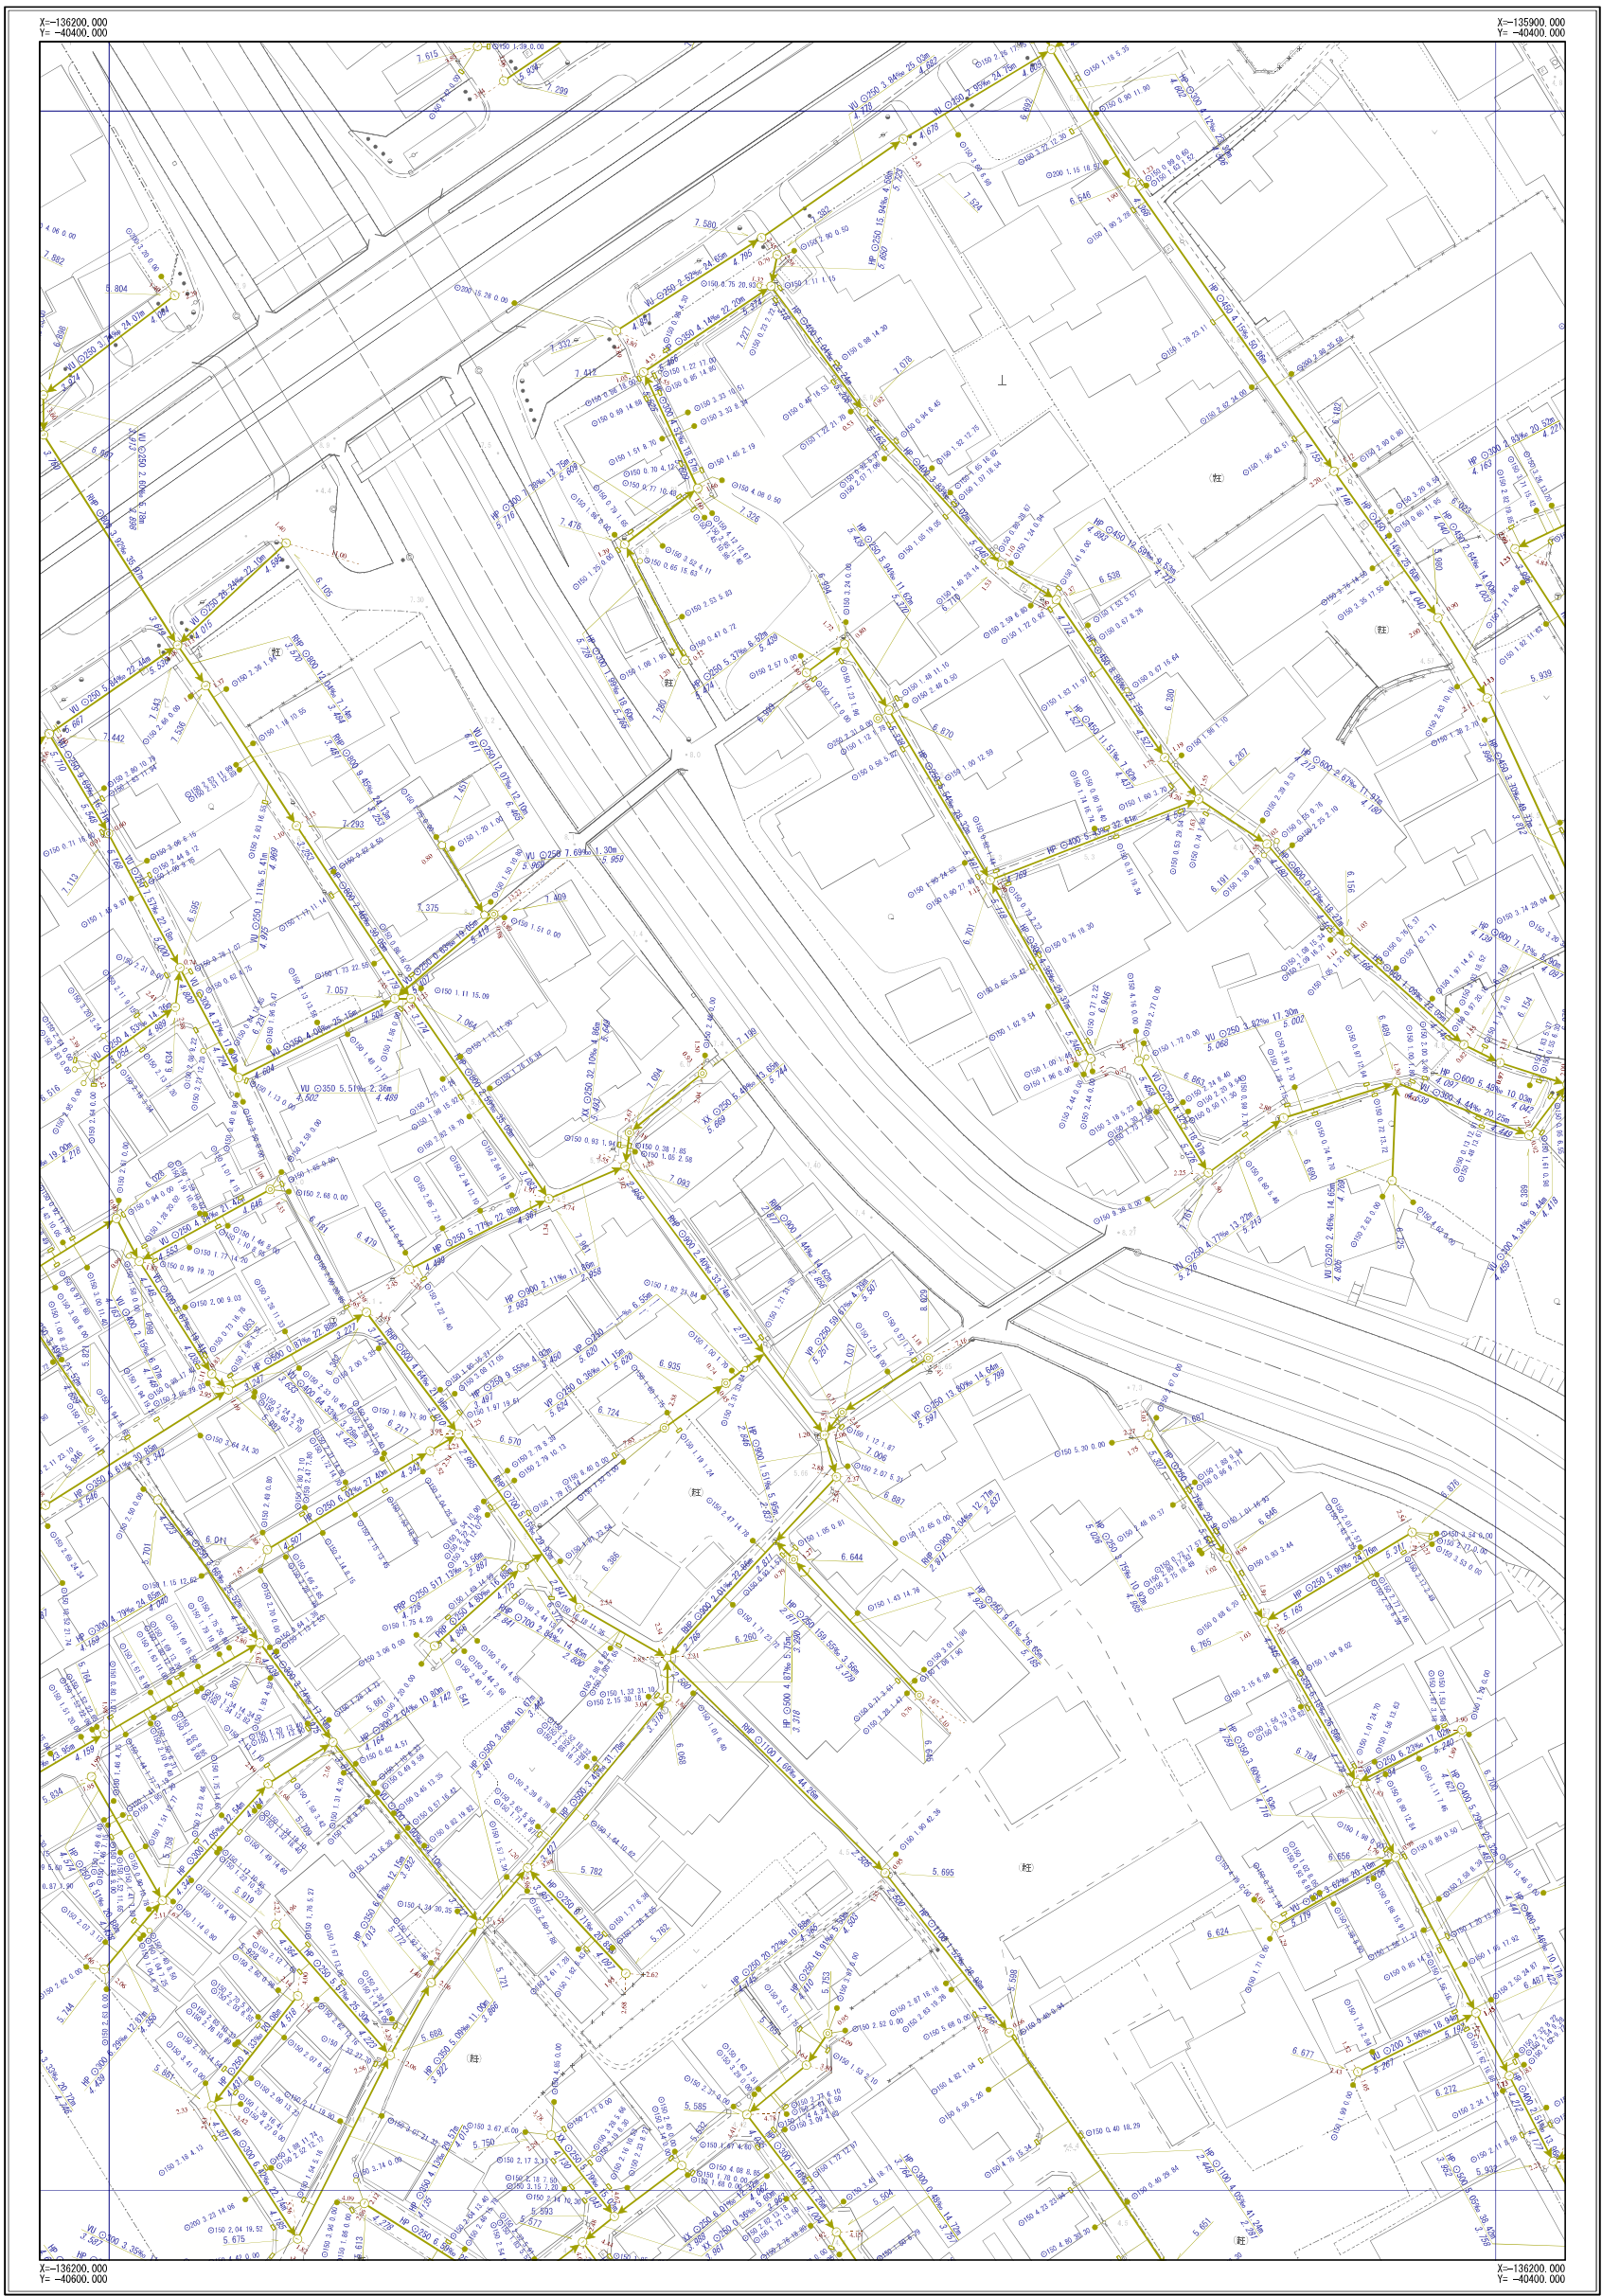

H-08	H-09	H-10
I-08	I-09	I-10
J-08	J-09	J-10




凡	例
記号	名称
	幹線管渠
	枝線管渠
	汚水
	雨水
	合流
	配管
人 孔	
	小口径人孔
	Y号人孔
	0～4号人孔
	5～6号人孔
	8号人孔
	9号人孔
	特1号人孔
	特2～4号人孔
	橋田人孔
	矩形渠用人孔
	扇形人孔
	特殊人孔
	合流会所
	雨水吹き室
	伏樋人孔
	樹人孔350
	樹人孔450
	養溜樹
	A～K号人孔
	ポンプ場
	吐出口
	キャップ止め
	ダミー人孔
	その他・不明
ま す	
	公共汚水側
	公共雨水側
	道路雨水側
	キャップ止
	ポンプ側
	その他・不明
人 孔 属 性	
	地面高 5.320
管 渠 属 性	
	管径 管制区 管径 勾配 区間距離 上流管底高 下流管底高
	管径 管制区 管径 勾配 区間距離 上流管底高 下流管底高
取 付 管 属 性	
	管径 管制区 管径 勾配 区間距離 上流管底高 下流管底高

摂津市上下水道部下水道事業課

令和6年3月現在

1/500

 

※公共下水道台帳図はあくまで参考図となります。必ず現地調査を行って下さい。

図面番号 I-10



摂津市上下水道部下水道事業課


令和6年3月現在

1/500

※公共下水道台帳図はあくまで参考図となります。必ず現地調査を行ってください。

摂津市公共下水道台帳図 (合流)

図面番号 I - 1 2

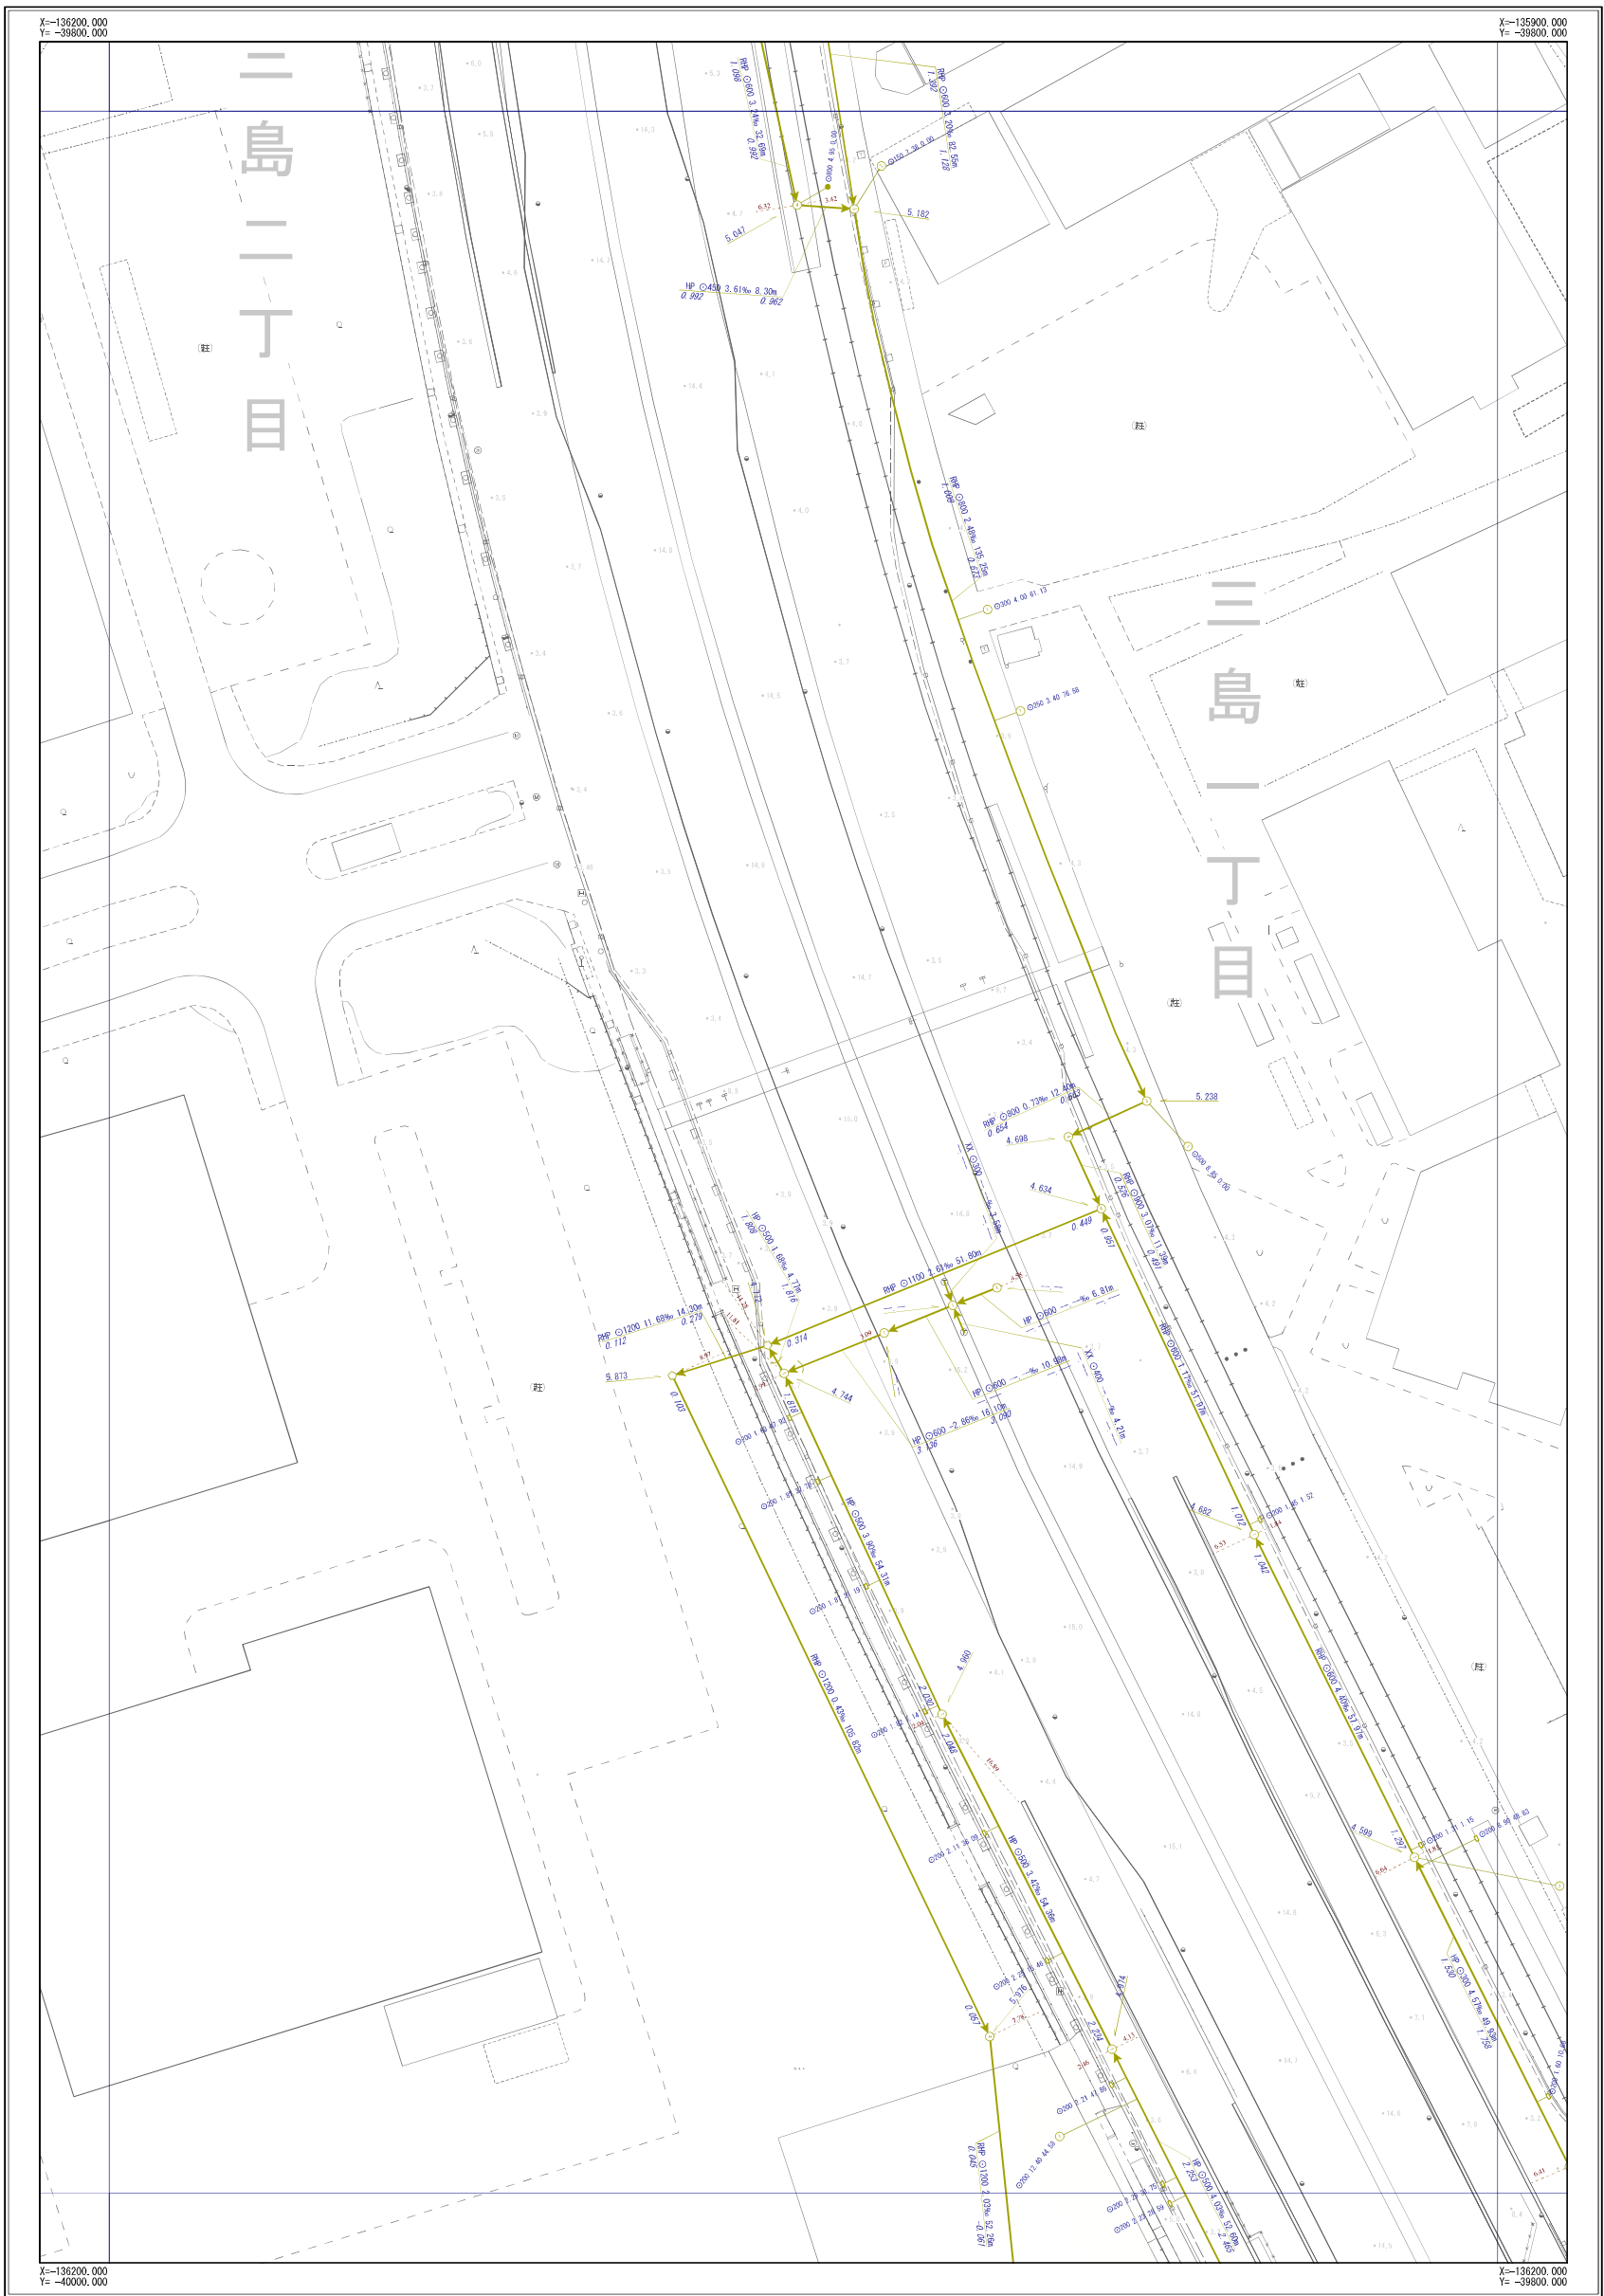

H-11	H-12	H-13
	I-12	I-13
J-11	J-12	J-13



凡 例	
記 号	名 称
	幹線管渠
	枝線管渠
	汚水
	雨水
	合流
	副管
人 孔	
	小口径人孔
	Y号人孔
	0～4号人孔
	5～6号人孔
	8号人孔
	9号人孔
	特1号人孔
	特2～4号人孔
	楕円人孔
	矩形渠用人孔
	扇形人孔
	特殊人孔
	合流会所
	雨水吐き室
	伏樋人孔
	樹人孔350
	樹人孔450
	養溜樹
	A～K号人孔
	ポンプ場
	吐付口
	キャップ止め
	ダミー人孔
	その他・不明
ま す	
	公共汚水側
	公共雨水側
	道路雨水側
	キャップ止
	ポンプ側
	その他・不明
人 孔 属 性	
	地面高 5.320
管 渠 属 性	
管材質 管断面 管径 勾配 区間距離 UP Ø200 3.98% 25.40m 上流管底高 2.720 下流管底高 2.620	
管材質 管断面 管径 勾配 区間距離 UP Ø200 3.98% 25.40m 上流管底高 2.720 下流管底高 2.620	
取 付 管 属 性	
管断面 管径 取付管延長 補助距離 Ø150 2.76 13.59	


摂津市上下水道部下水道事業課

令和6年3月現在



※公共下水道台帳図はあくまで参考図となります。必ず現地調査を行って下さい。

図面番号 J-10

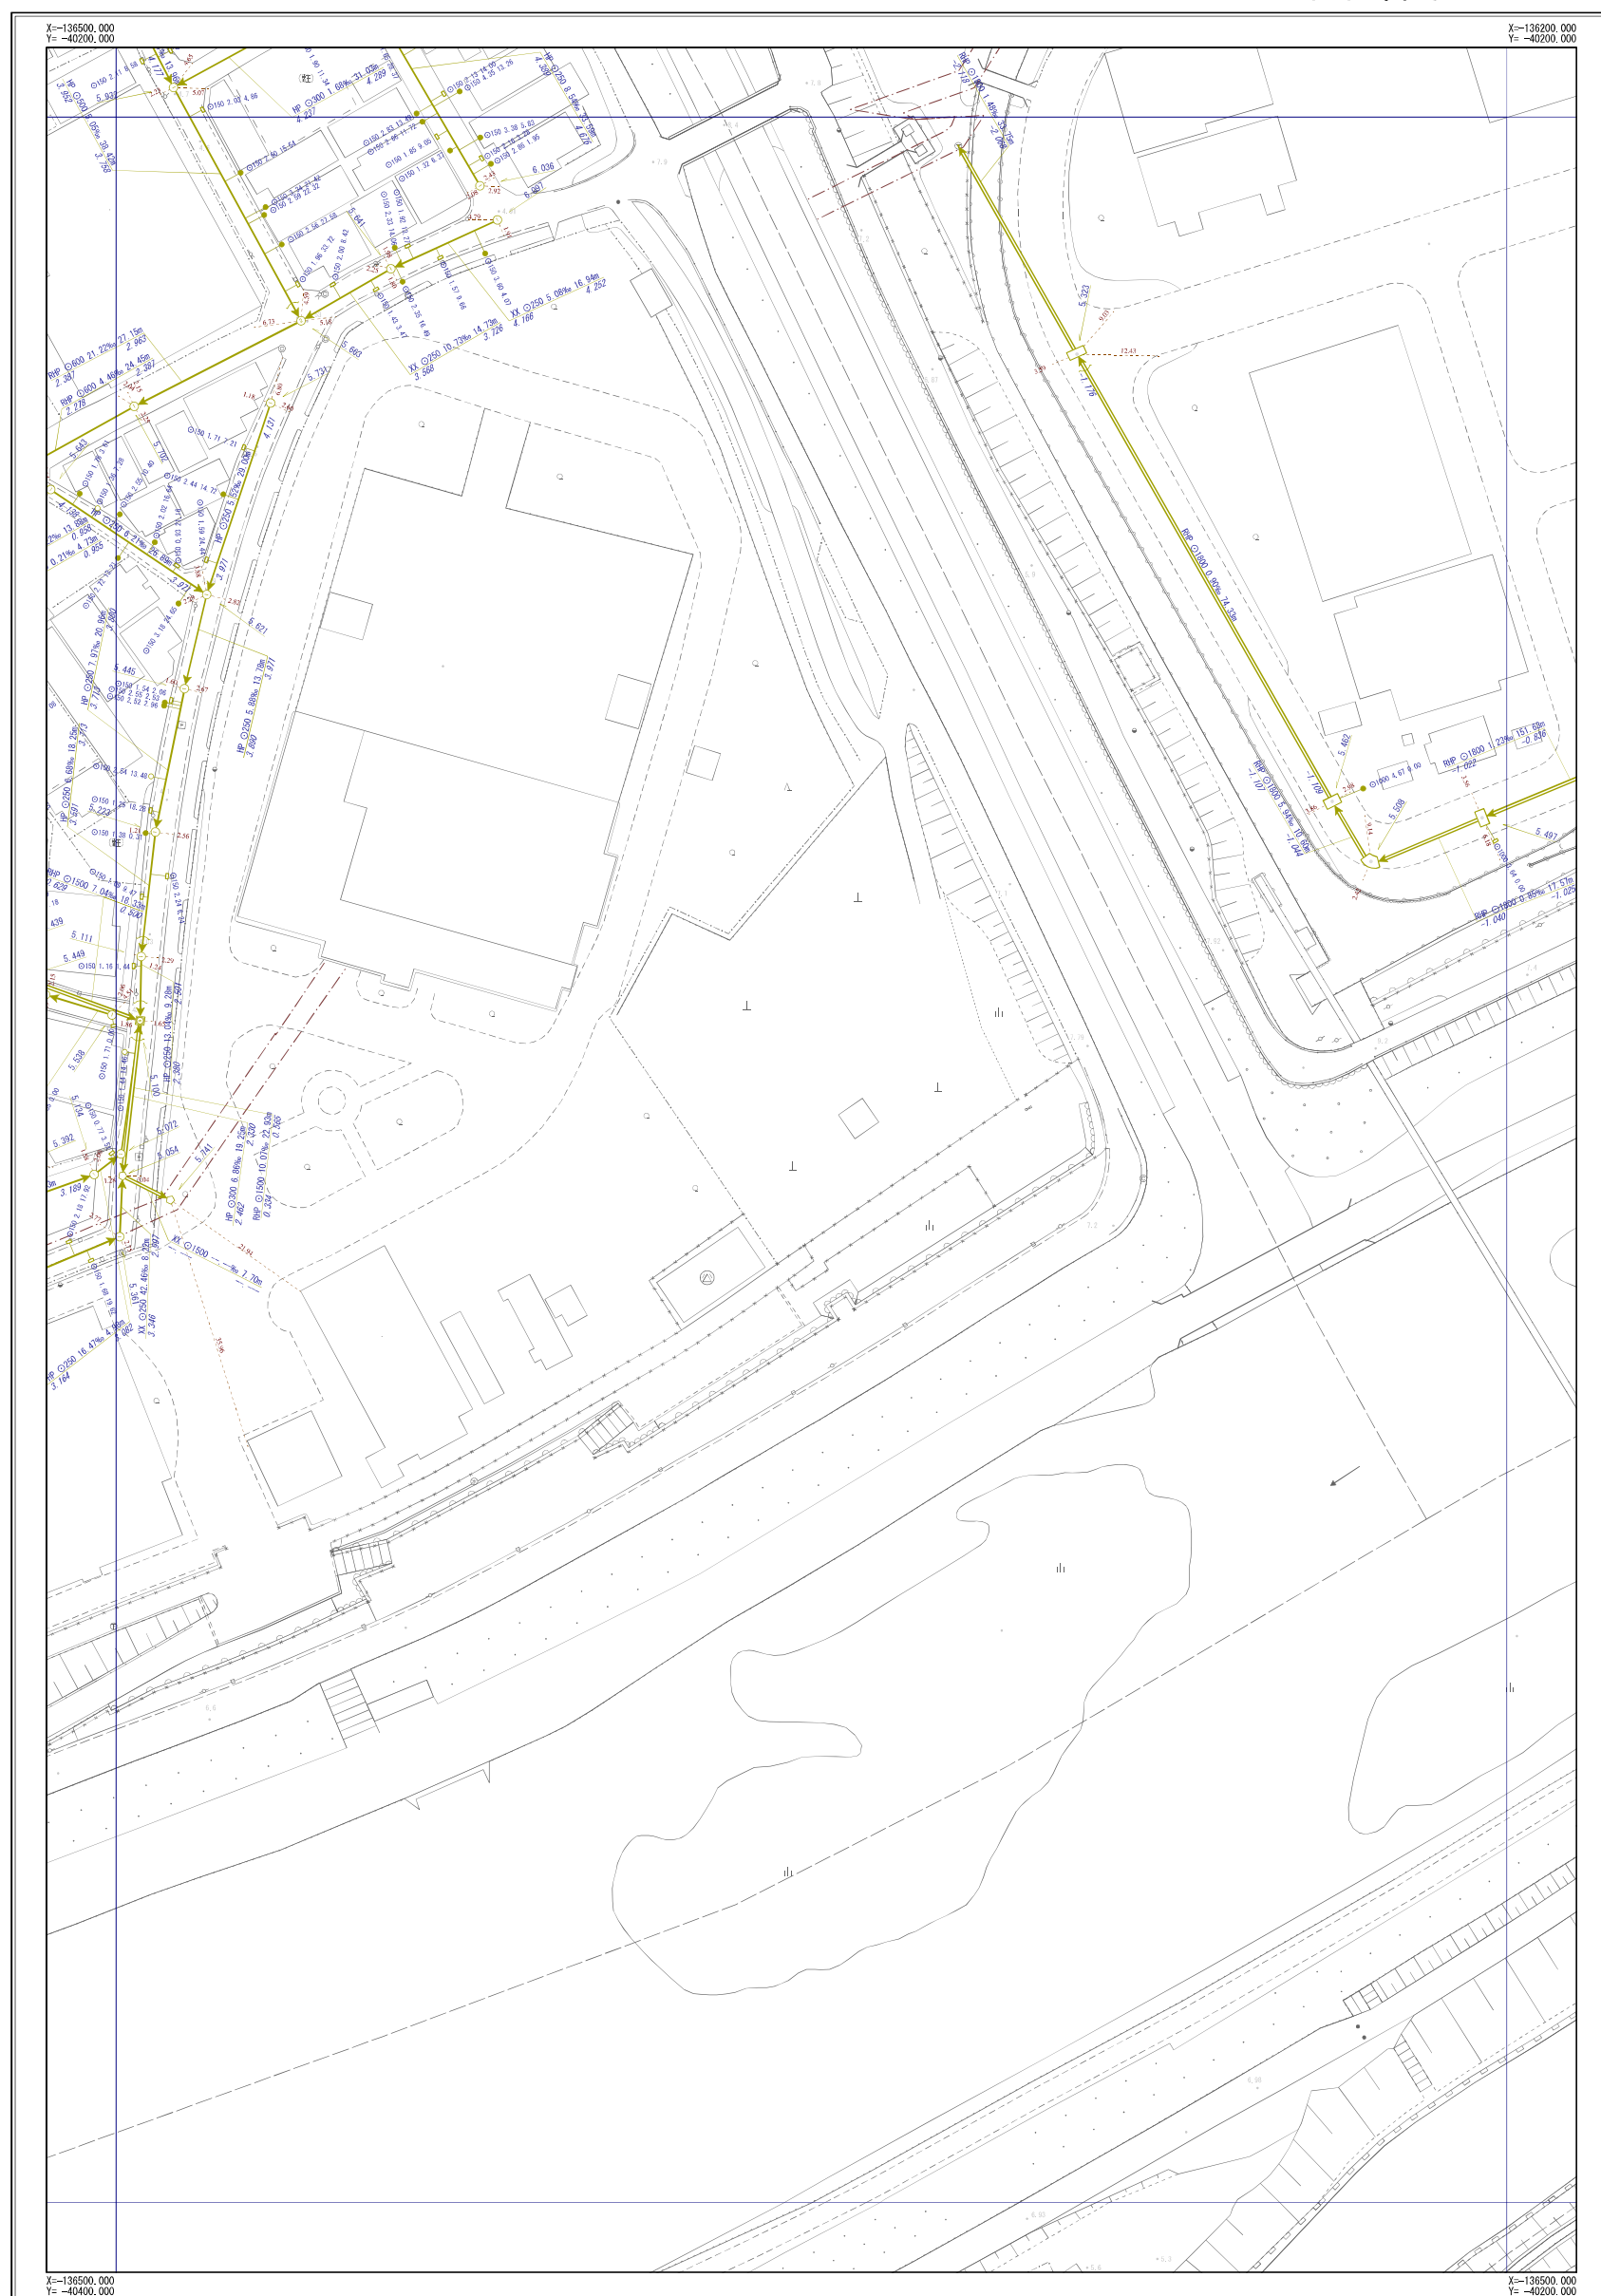


摂津市上下水道部下水道事業課

令和6年3月現在

※公共下水道台帳図はあくまで参考図となります。必ず現地調査を行ってください。

図面番号 J-11

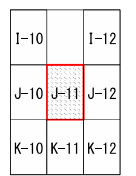

凡	例
	幹線管渠
	枝線管渠
	汚水
	雨水
	合流
	涵管
人 孔	
	小口径人孔
	Y号人孔
	0~4号人孔
	5~6号人孔
	8号人孔
	9号人孔
	特1号人孔
	特2~4号人孔
	楕円人孔
	矩形渠用人孔
	扇形人孔
	特殊人孔
	合流会所
	雨水吐室
	伏通人孔
	樹人孔350
	樹人孔450
	落通樹
	A~K号人孔
	ポンプ場
	吐け口
	キャップ止め
	ダミー人孔
	その他・不明
ま す	
	公共汚水側
	公共雨水側
	道路雨水側
	キャップ止
	ポンプ側
	その他・不明
人 孔 属 性	
	地盤高 5.320
管 渠 属 性	
取 付 管 属 性	

摂津市上下水道部下水道事業課


令和6年3月現在

1/500

※公共下水道台帳図はあくまで参考図となります。必ず現地調査を行ってください。

摂津市公共下水道台帳図 (合流)

図面番号 J-12

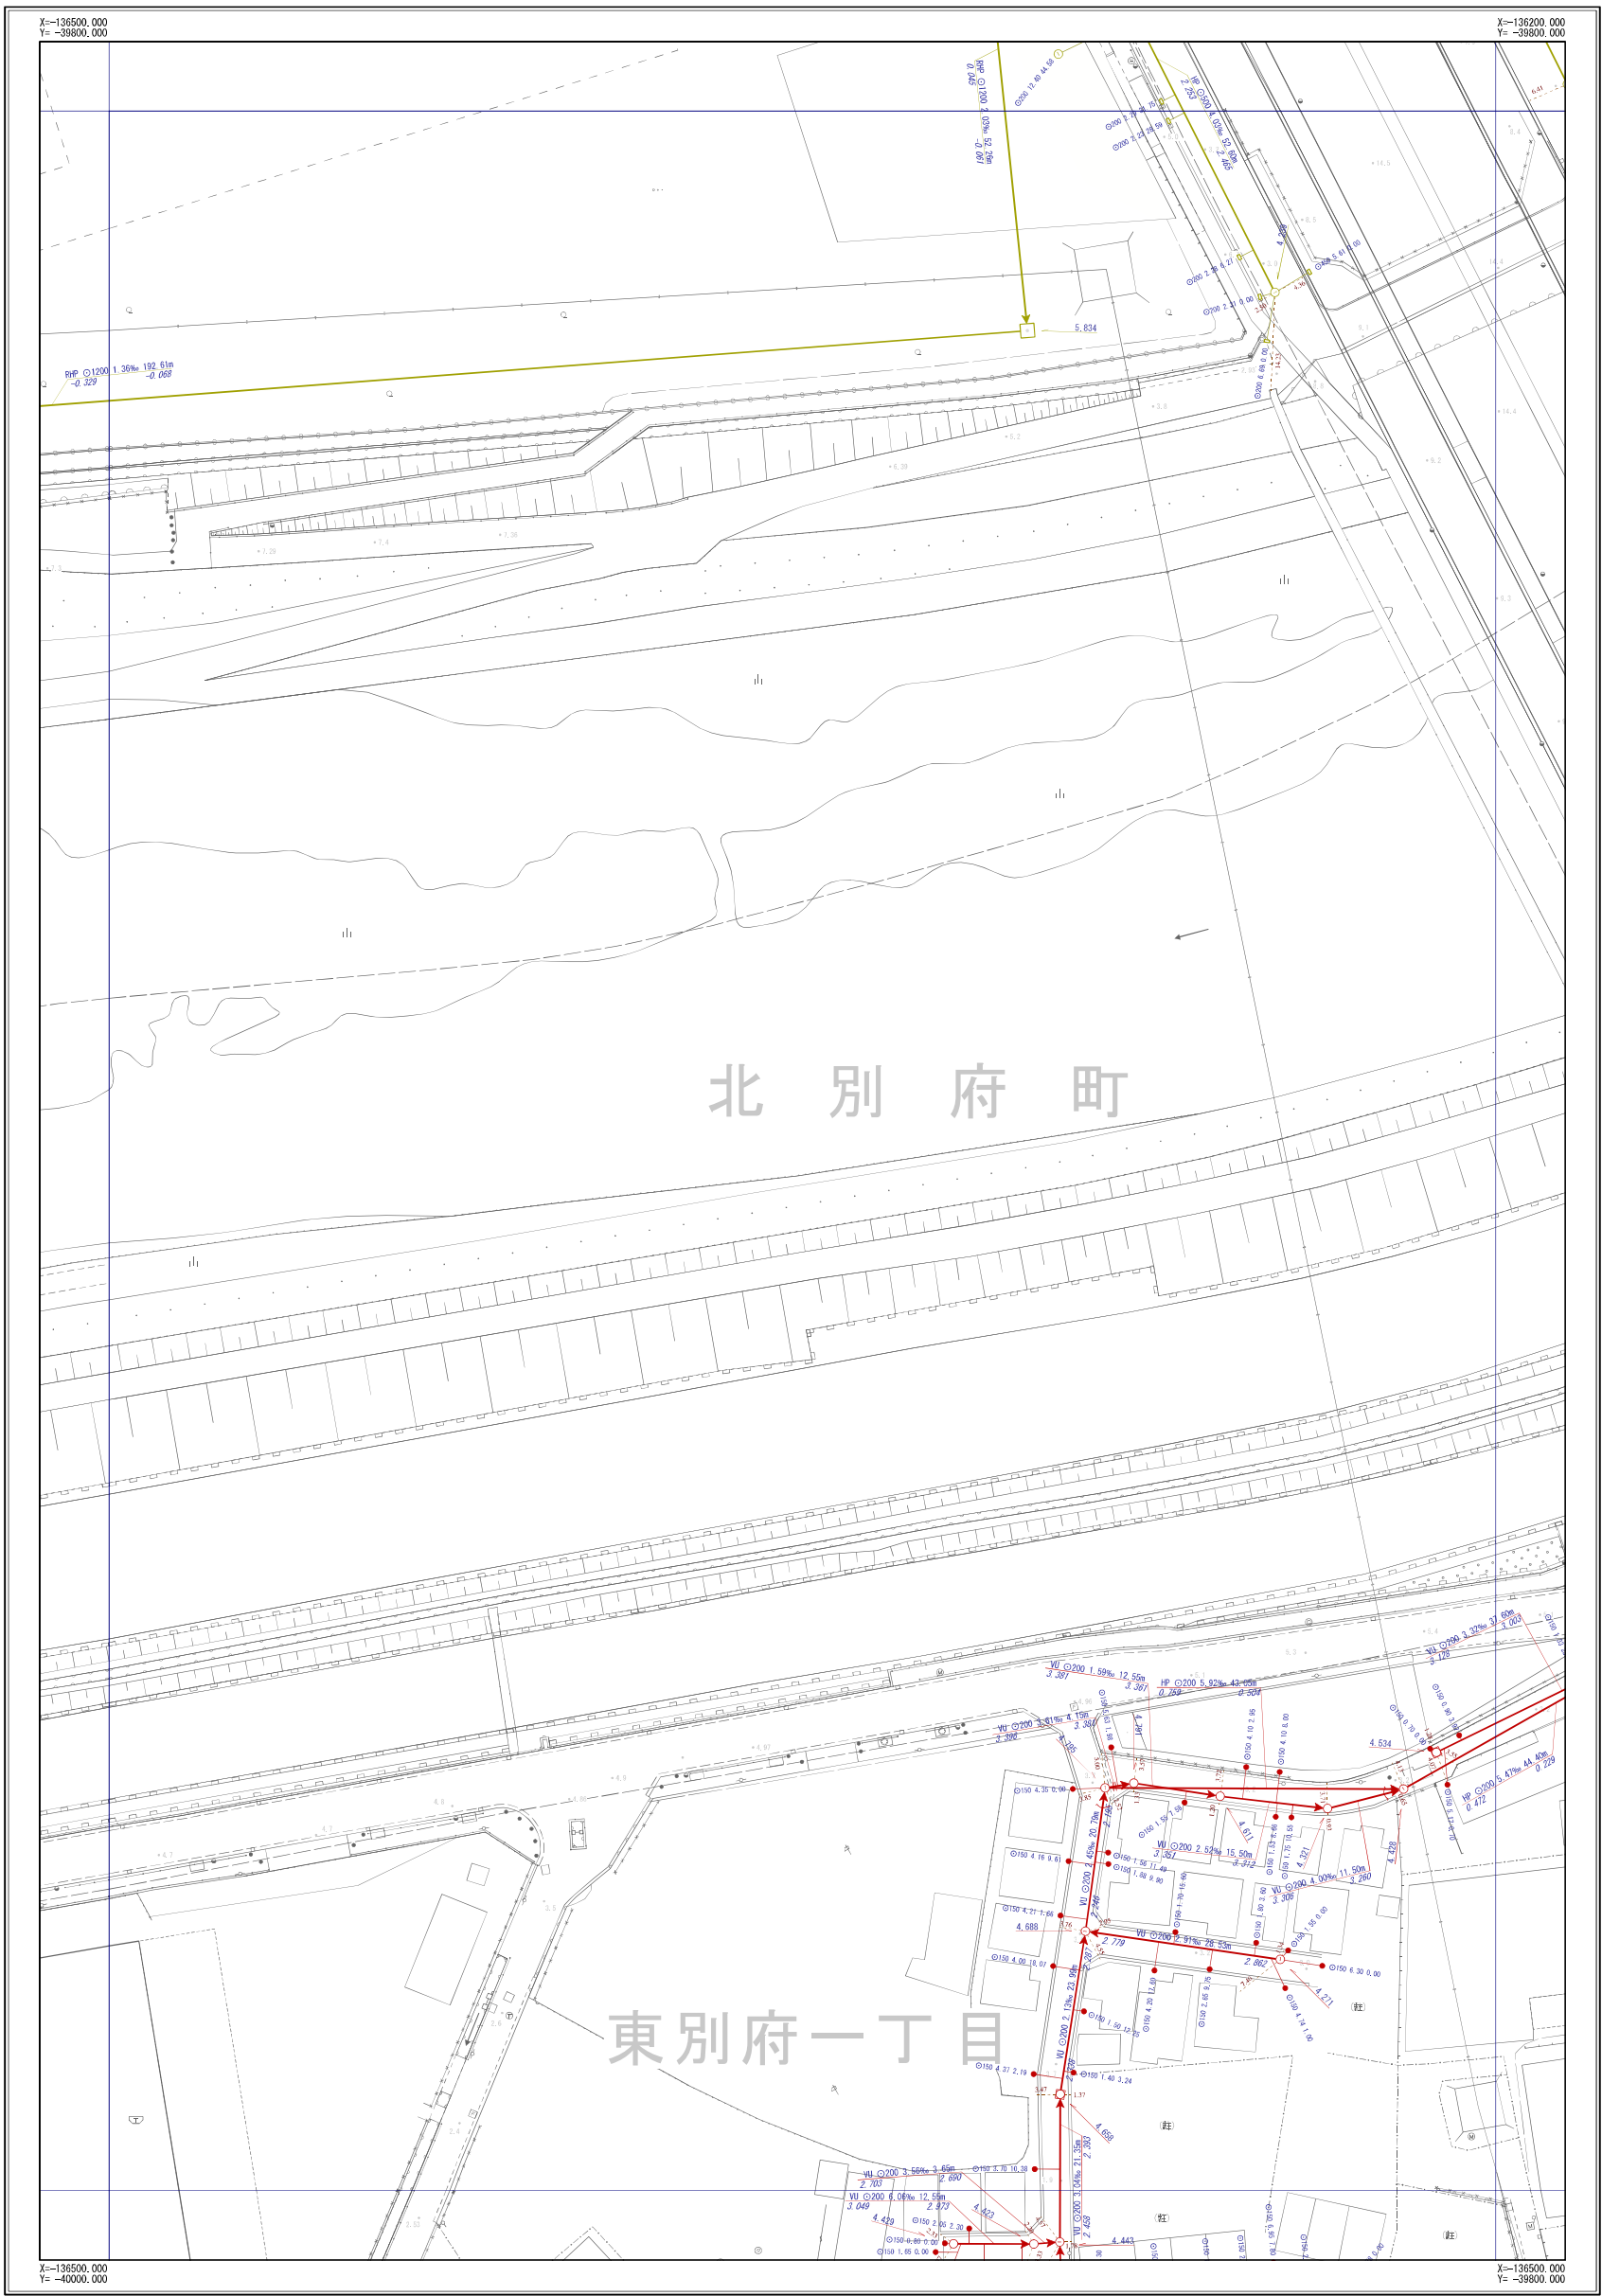

I-11	I-12	I-13
J-11	J-12	J-13
K-11	K-12	K-13



凡 例	
記 号	名 称
	幹線管渠
	枝線管渠
	汚水
	雨水
	合流
	副管
人 孔	
	小口径人孔
	Y号人孔
	0～4号人孔
	5～6号人孔
	8号人孔
	9号人孔
	特1号人孔
	特2～4号人孔
	楕円人孔
	矩形渠用人孔
	扇形人孔
	特殊人孔
	合流会所
	雨水吐き室
	伏樋人孔
	樹人孔350
	樹人孔450
	養樹樹
	A～K号人孔
	ポンプ場
	吐付口
	キャップ止め
	ダミ人孔
	その他・不明
ま す	
	公共汚水側
	公共雨水側
	道路雨水側
	キャップ止
	ポンプ場
	その他・不明
人 孔 属 性	
	地面高 5.320
管 渠 属 性	
管材質 管断面 管径 勾配 区間距離 上流管径高 下流管径高	
管材質 管断面 管径 勾配 区間距離 上流管径高 下流管径高	
取 付 管 属 性	
管断面 管径 取付管延長 補助距離 150 2.76 13.59	

摂津市上下水道部下水道事業課

令和6年3月現在



※公共下水道台帳図はあくまで参考図となります。必ず現地調査を行って下さい。