


摂津市公共下水道台帳図 (合流)

図面番号 D-07

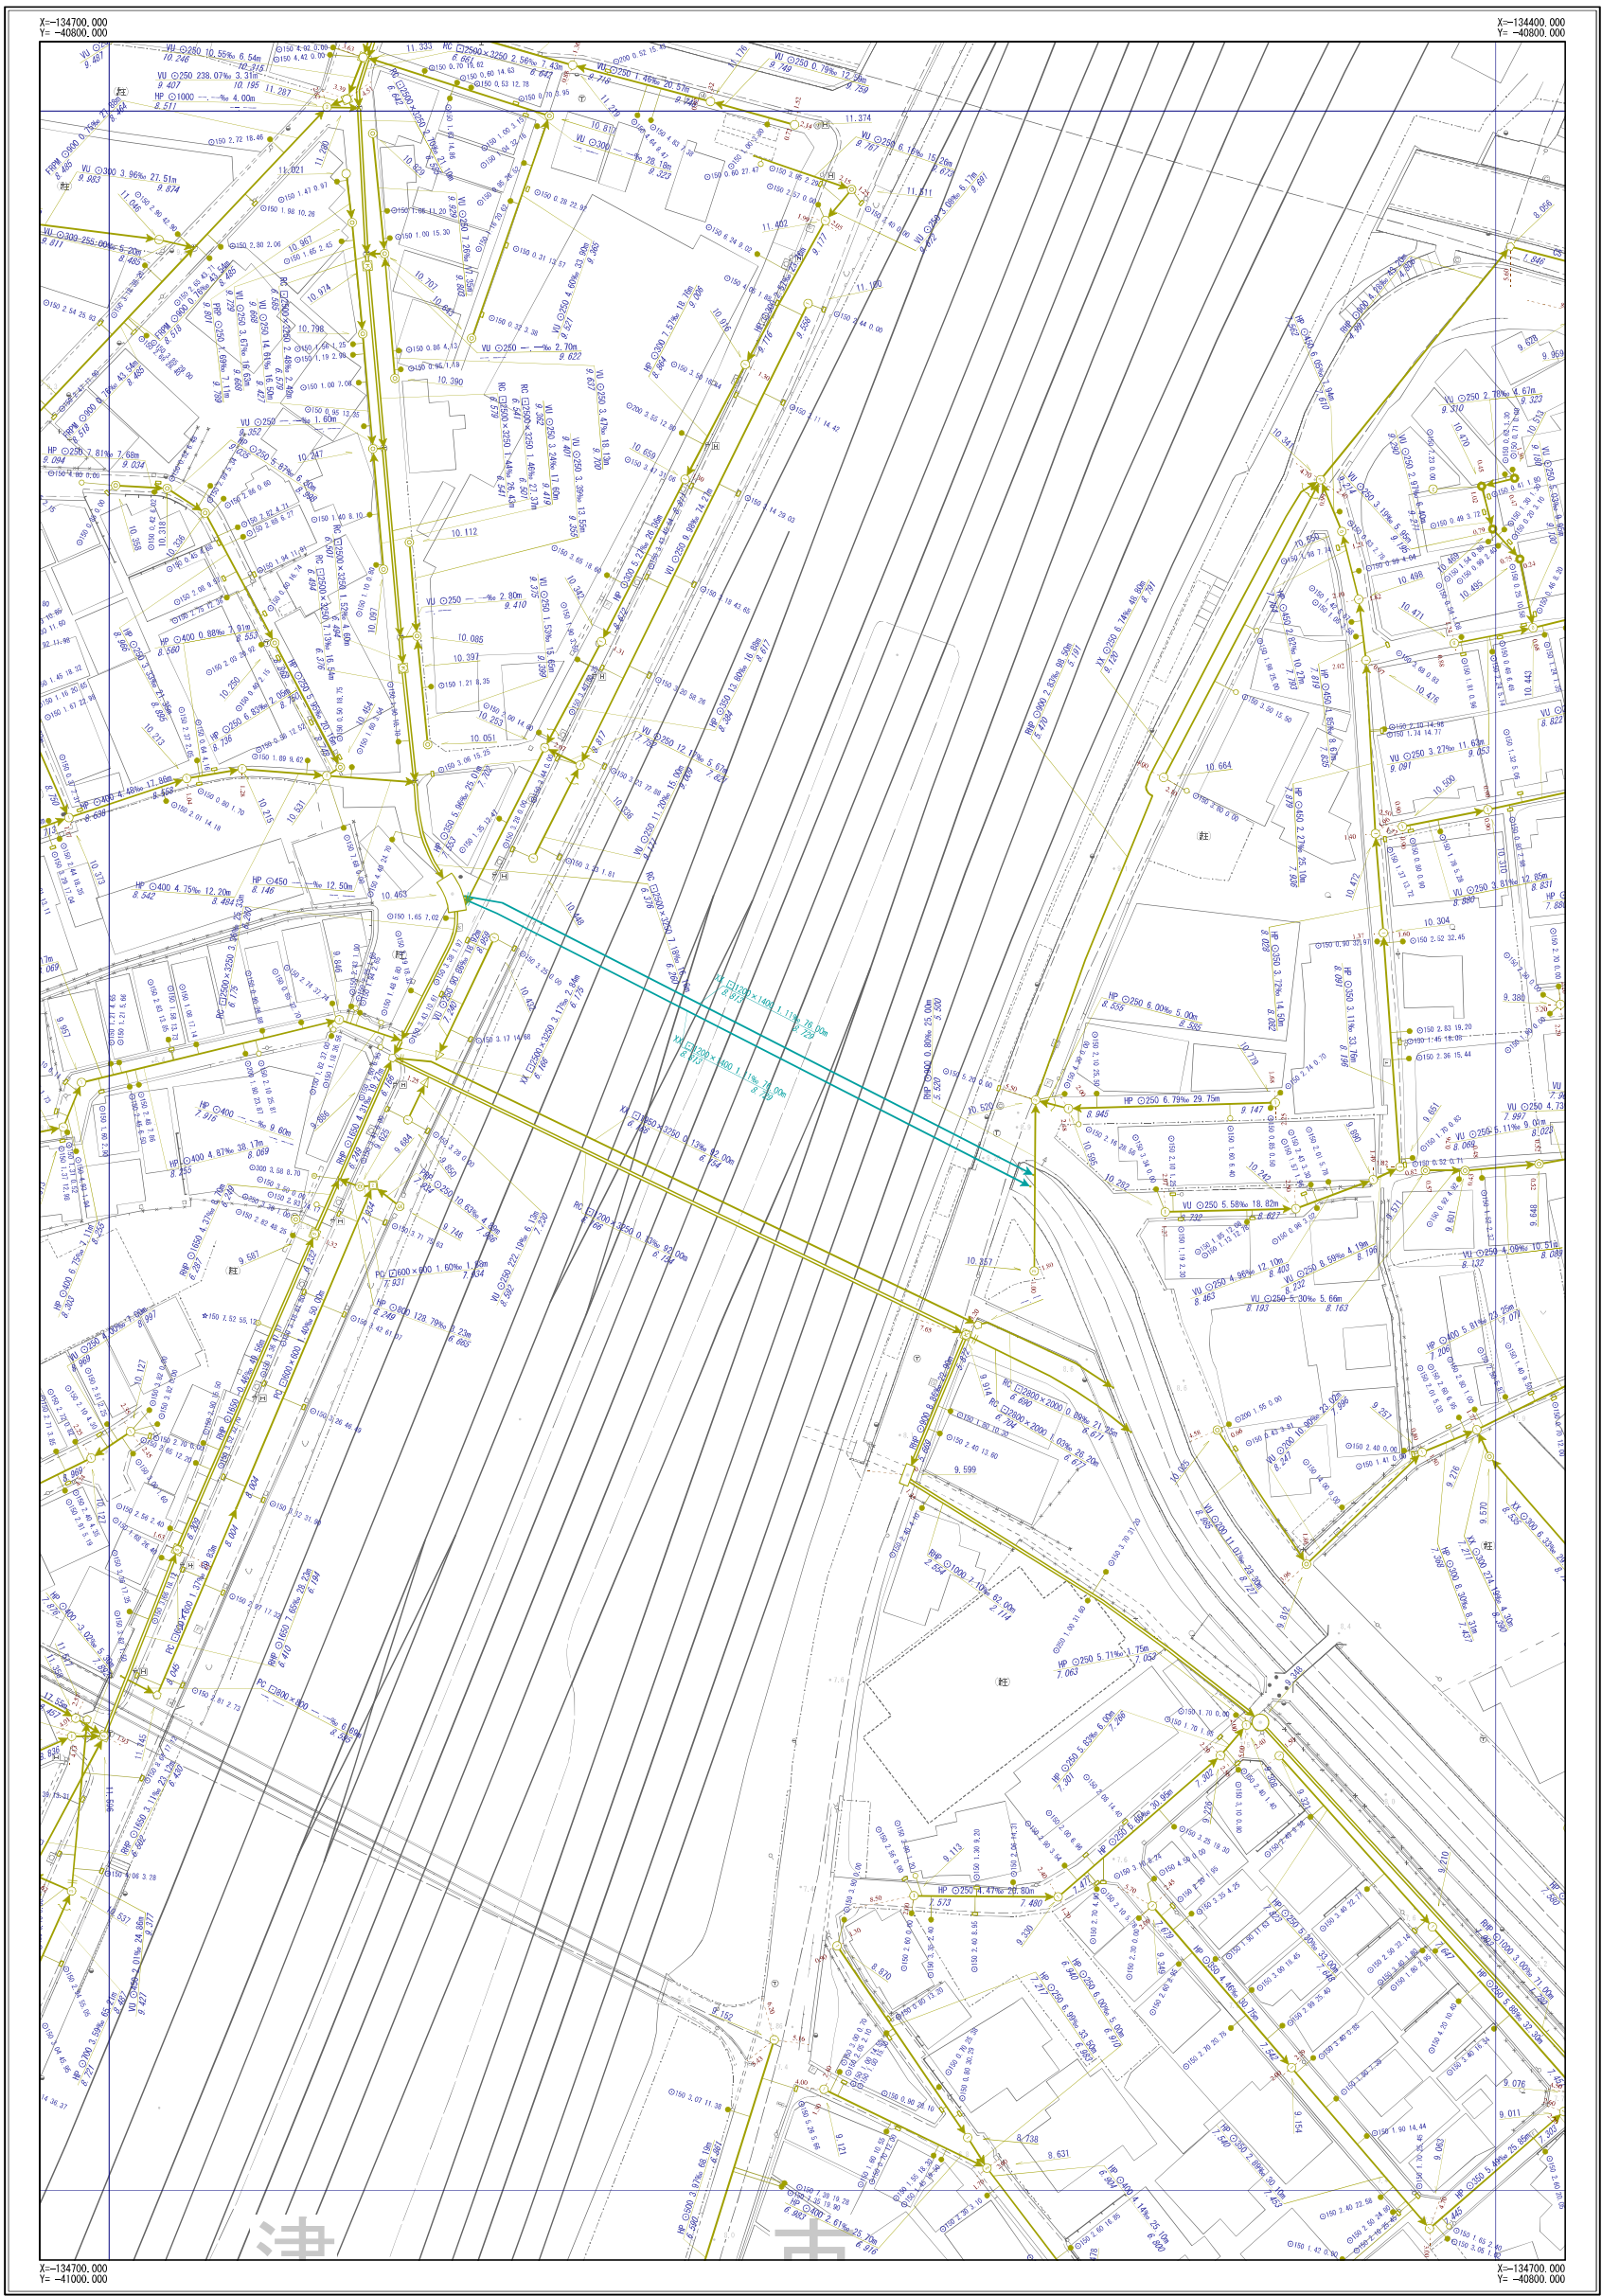

C-06	C-07	C-08
D-06	D-07	D-08
E-06	E-07	E-08




凡 例	
記 号	名 称
	幹線管渠
	枝線管渠
	汚水
	雨水
	合流
	配管
人 孔	
	小口径人孔
	Y号人孔
	0~4号人孔
	5~6号人孔
	8号人孔
	9号人孔
	特1号人孔
	特2~4号人孔
	楕円人孔
	矩形渠用人孔
	扇形人孔
	特殊人孔
	合流会所
	雨水吹き室
	伏樋人孔
	樹人孔350
	樹人孔450
	養樹樹
	A~K号人孔
	ポンプ場
	吐出口
	キャップ止め
	ダミー人孔
	その他・不明
ま す	
	公共汚水側
	公共雨水側
	道路雨水側
	キャップ止
	ポンプ側
	その他・不明
人 孔 属 性	
	地面高 5.320
管 渠 属 性	
	管渠属性 管径 勾配 区間距離 上流管径高 下流管径高 管渠属性 管径 勾配 区間距離 上流管径高 下流管径高
取 付 管 属 性	
	管渠属性 管径 勾配 区間距離 上流管径高 下流管径高

摂津市上下水道部下水道事業課


令和6年3月現在

1/500

 

※公共下水道台帳図はあくまで参考図となります。必ず現地調査を行って下さい。

図面番号 D-08

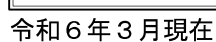

令和6年3月現在

1/500

※公共下水道台帳図はあくまで参考図となります。必ず現地調査を行ってください。

C-07	C-08	C-09
D-07	D-08	D-09
E-07	E-08	E-09




凡	例
	幹線管渠
	枝線管渠
	汚水
	雨水
	合流
	配管
人 孔	
	小口径人孔
	Y号人孔
	0~4号人孔
	5~6号人孔
	8号人孔
	9号人孔
	特1号人孔
	特2~4号人孔
	楕円人孔
	矩形渠用入孔
	扇形入孔
	特殊入孔
	合流会所
	雨水吐き室
	伏睡人孔
	樹人孔350
	樹人孔450
	落葉樹
	A~K号人孔
	ポンプ場
	吐け口
	キャップ止め
	ダミー人孔
	その他・不明
ま す	
	公共汚水側
	公共雨水側
	道路雨水側
	キャップ止
	ポンプ側
	その他・不明
人 孔 属 性	
	地盤高 5.320
管 渠 属 性	
	管材質 管断面 管径 勾配 区間距離 VL O200 3.88% 5.24m 上流管底高 下流管底高
	管材質 管断面 管径 勾配 区間距離 VL O200 3.95% 5.24m 上流管底高 下流管底高
取 付 管 属 性	
	管断面 管径 取付管延長 取付距離 O150 2.76 13.59

摂津市上下水道部下水道事業課

摂津市公共下水道台帳図 (合流)

図面番号 D-09

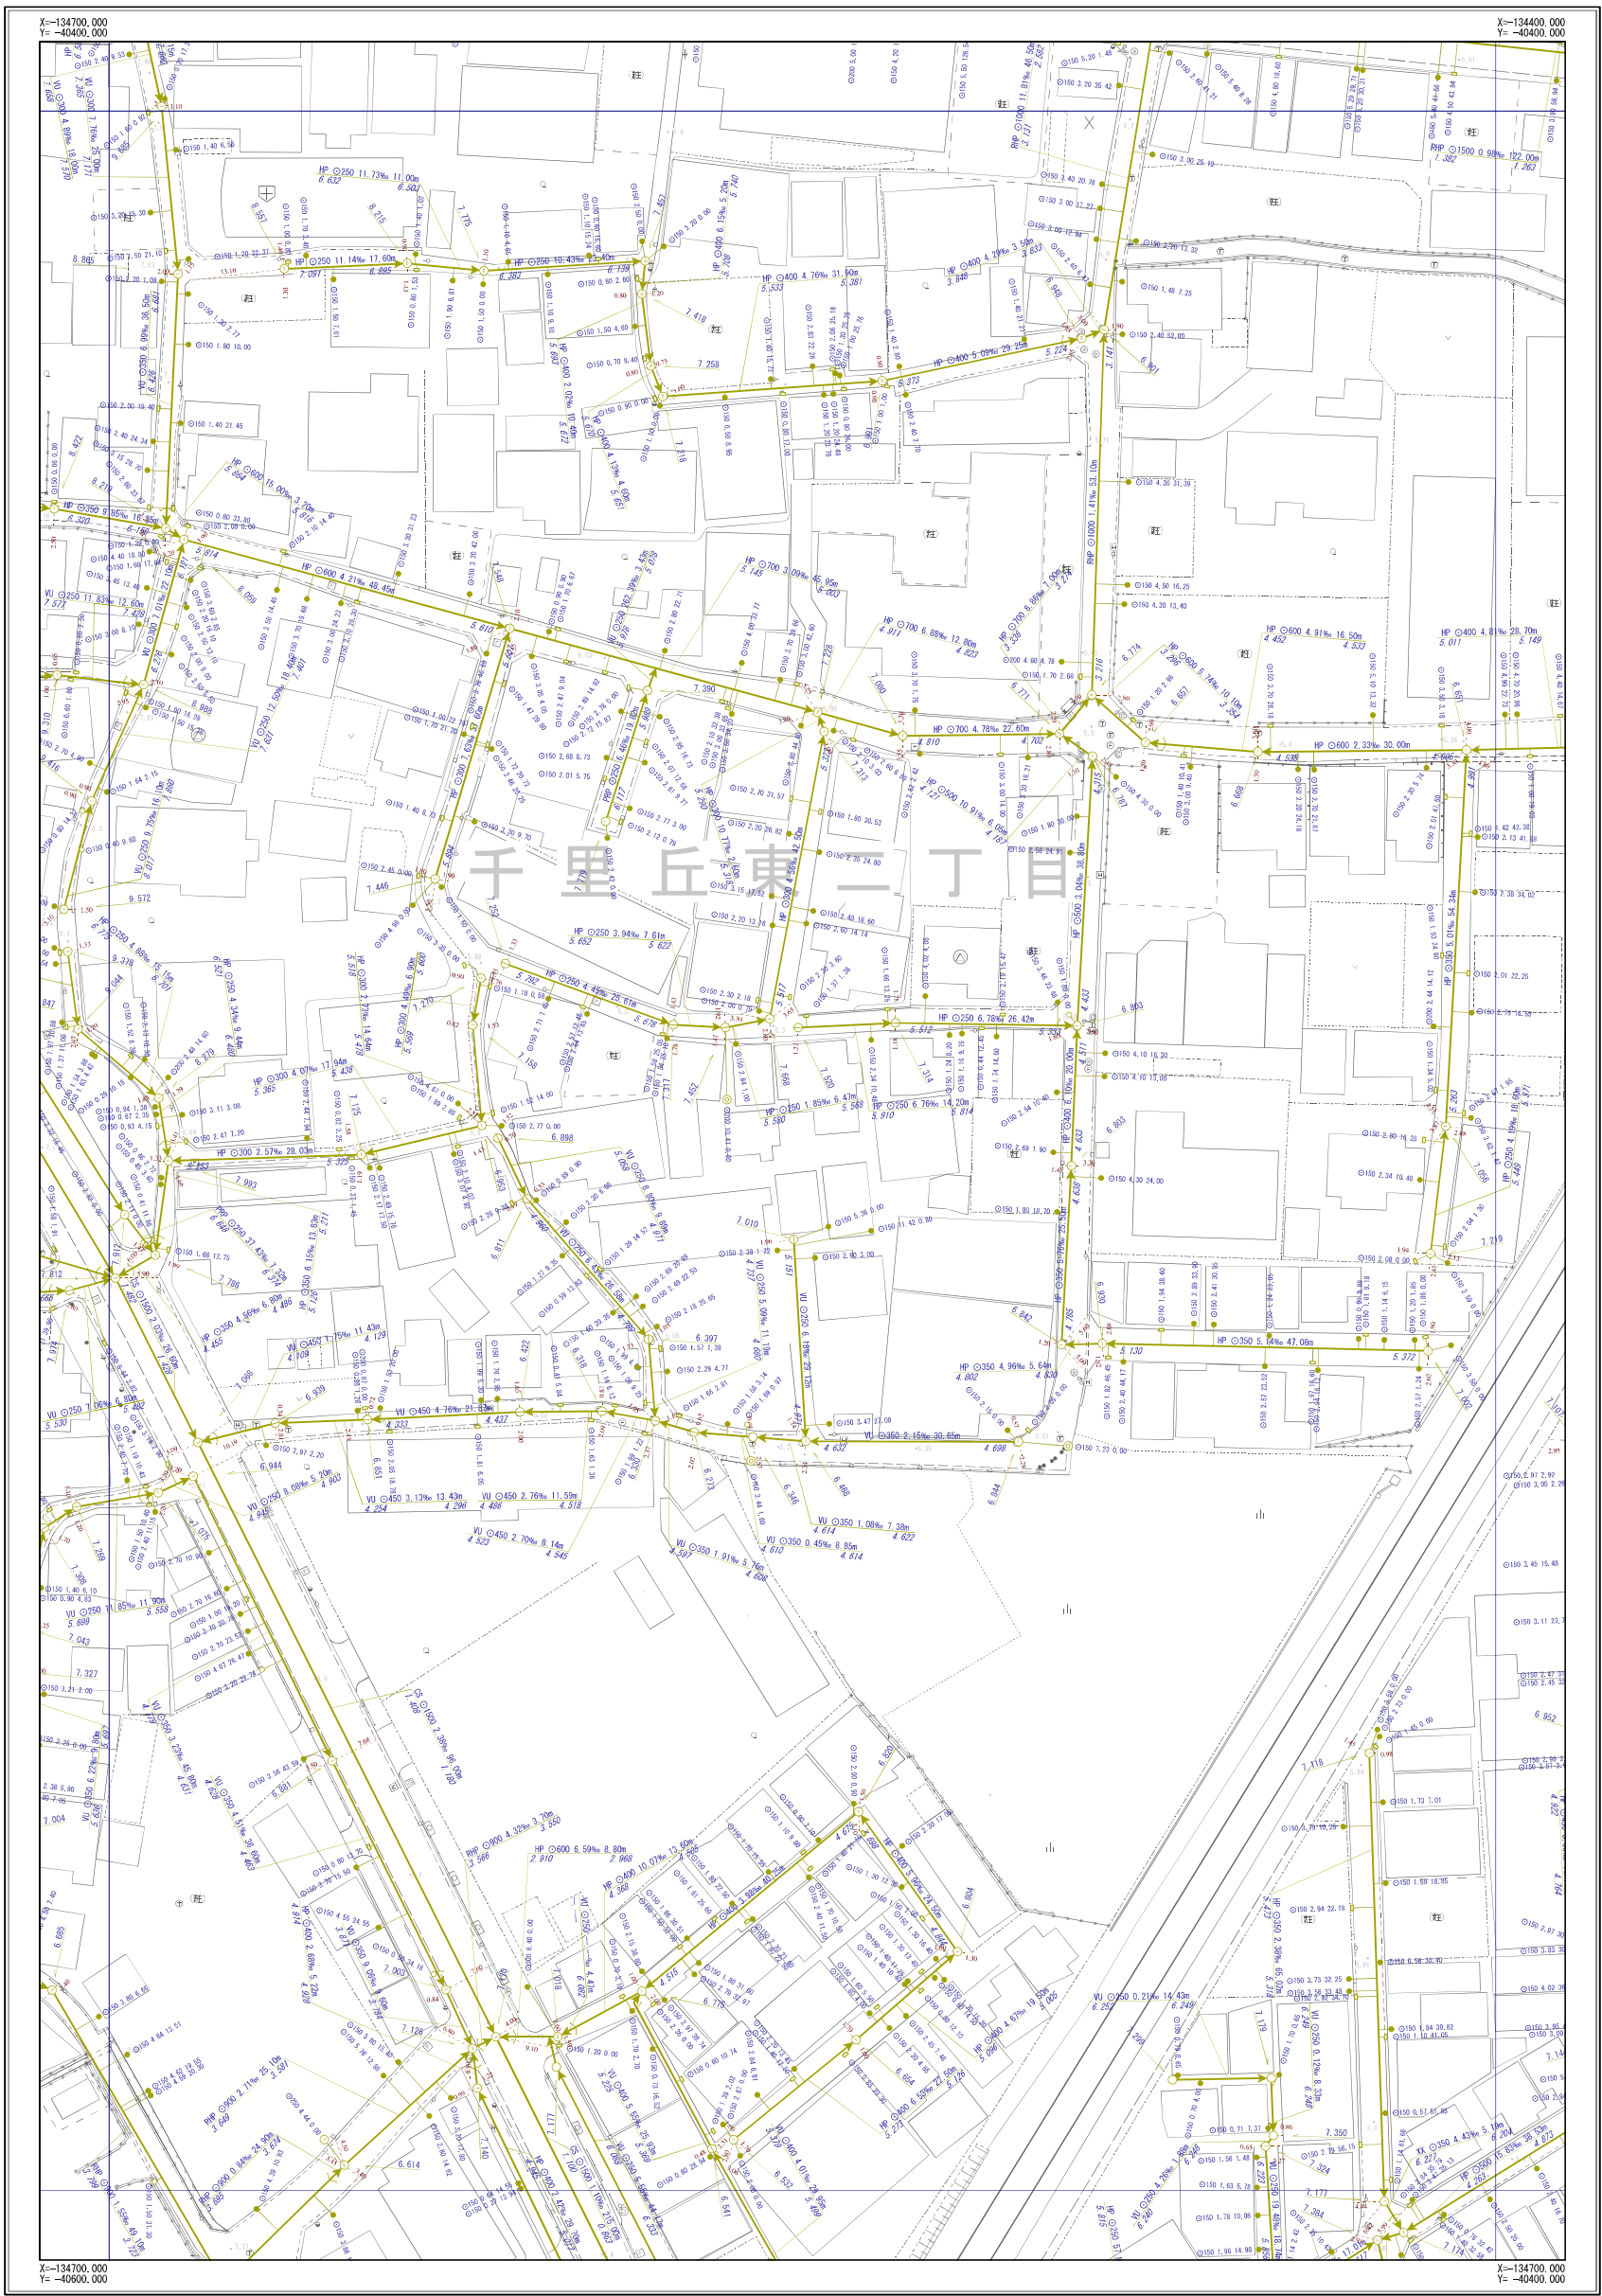

C-08	C-09	C-10
D-08	D-09	D-10
E-08	E-09	E-10



凡	例
記号	名称
	幹線管渠
	枝線管渠
	汚水
	雨水
	合流
	配管
人 孔	
	小口径人孔
	Y号人孔
	0~4号人孔
	5~6号人孔
	8号人孔
	9号人孔
	特1号人孔
	特2~4号人孔
	橋田人孔
	矩形渠用人孔
	扇形人孔
	特殊人孔
	合流会所
	雨水吹き室
	伏樋人孔
	樹人孔350
	樹人孔450
	養溜樹
	A~K号人孔
	ポンプ場
	吐出口
	キャップ止め
	ダミー人孔
	その他・不明
ま す	
	公共汚水側
	公共雨水側
	道路雨水側
	キャップ止
	ポンプ側
	その他・不明
人 孔 属 性	
	地面高 5.320
管 渠 属 性	
	管径 管長 管径 管長 区間距離
	上流側管径 下流側管径
	管径 管長 管径 管長 区間距離
	上流側管径 下流側管径
取 付 管 属 性	
	管径 管長 管径 管長 区間距離
	上流側管径 下流側管径


摂津市上下水道部下水道事業課

令和6年3月現在

※公共下水道台帳図はあくまで参考図となります。必ず現地調査を行って下さい。

摂津市公共下水道台帳図 (合流)

図面番号 E-08

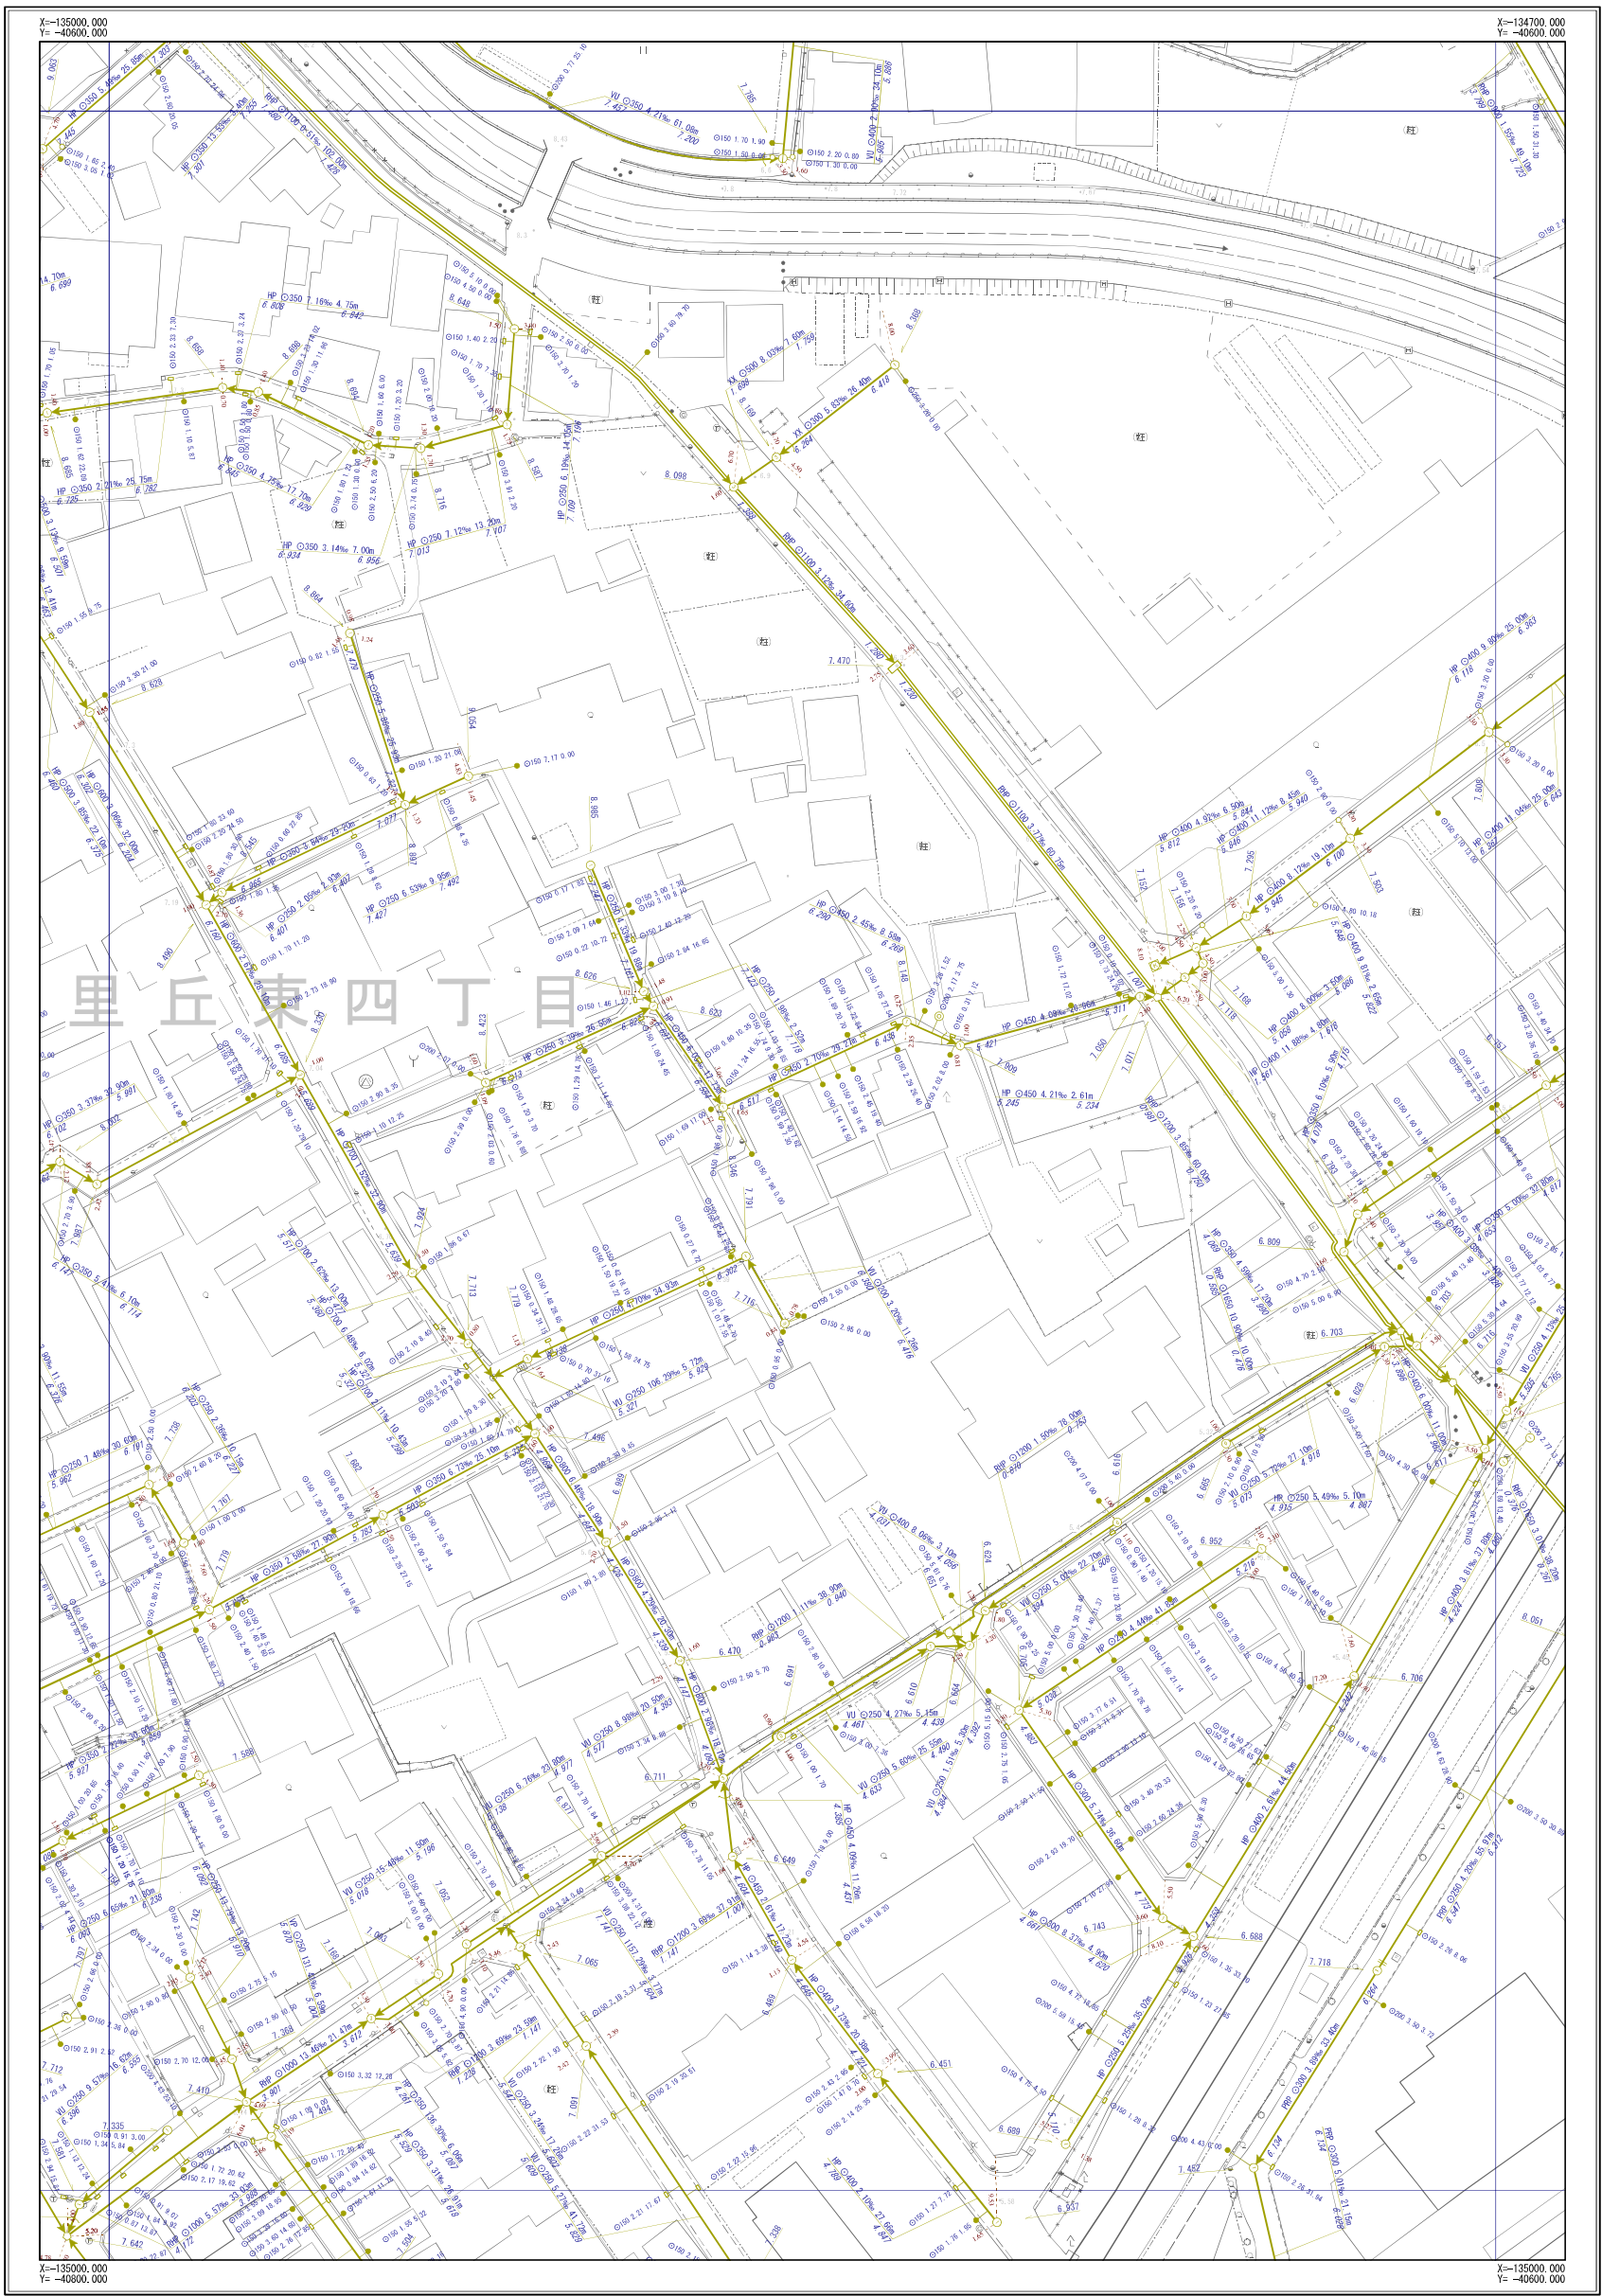

D-07	D-08	D-09
E-07	E-08	E-09
F-07	F-08	F-09



凡	例
記号	名称
	幹線管渠
	枝線管渠
	汚水
	雨水
	合流
	副管
人 孔	
	小口径人孔
	Y号人孔
	0~4号人孔
	5~6号人孔
	8号人孔
	9号人孔
	特1号人孔
	特2~4号人孔
	橋田人孔
	矩形渠用人孔
	扇形人孔
	特殊人孔
	合流会所
	雨水吹き室
	伏樋人孔
	樹人孔350
	樹人孔450
	養樹樹
	A~K号人孔
	ポンプ場
	吐出口
	キャップ止め
	ダミー人孔
	その他・不明
ま す	
	公共汚水側
	公共雨水側
	道路雨水側
	キャップ止
	ポンプ側
	その他・不明
人 孔 属 性	
	地面高 5.320
管 渠 属 性	
	管材質 管口径 管径 勾配 区間距離 UP 150 2.30 1.50 2.30 1.50 上流側地面高 下流側地面高
	管材質 管口径 管径 勾配 区間距離 UP 150 2.30 1.50 2.30 1.50 上流側地面高 下流側地面高
取 付 管 属 性	
	管材質 管口径 管径 勾配 区間距離 UP 150 2.30 1.50 2.30 1.50 上流側地面高 下流側地面高

摂津市上下水道部下水道事業課


令和6年3月現在



※公共下水道台帳図はあくまで参考図となります。必ず現地調査を行って下さい。

摂津市公共下水道台帳図 (合流)

図面番号 E-09

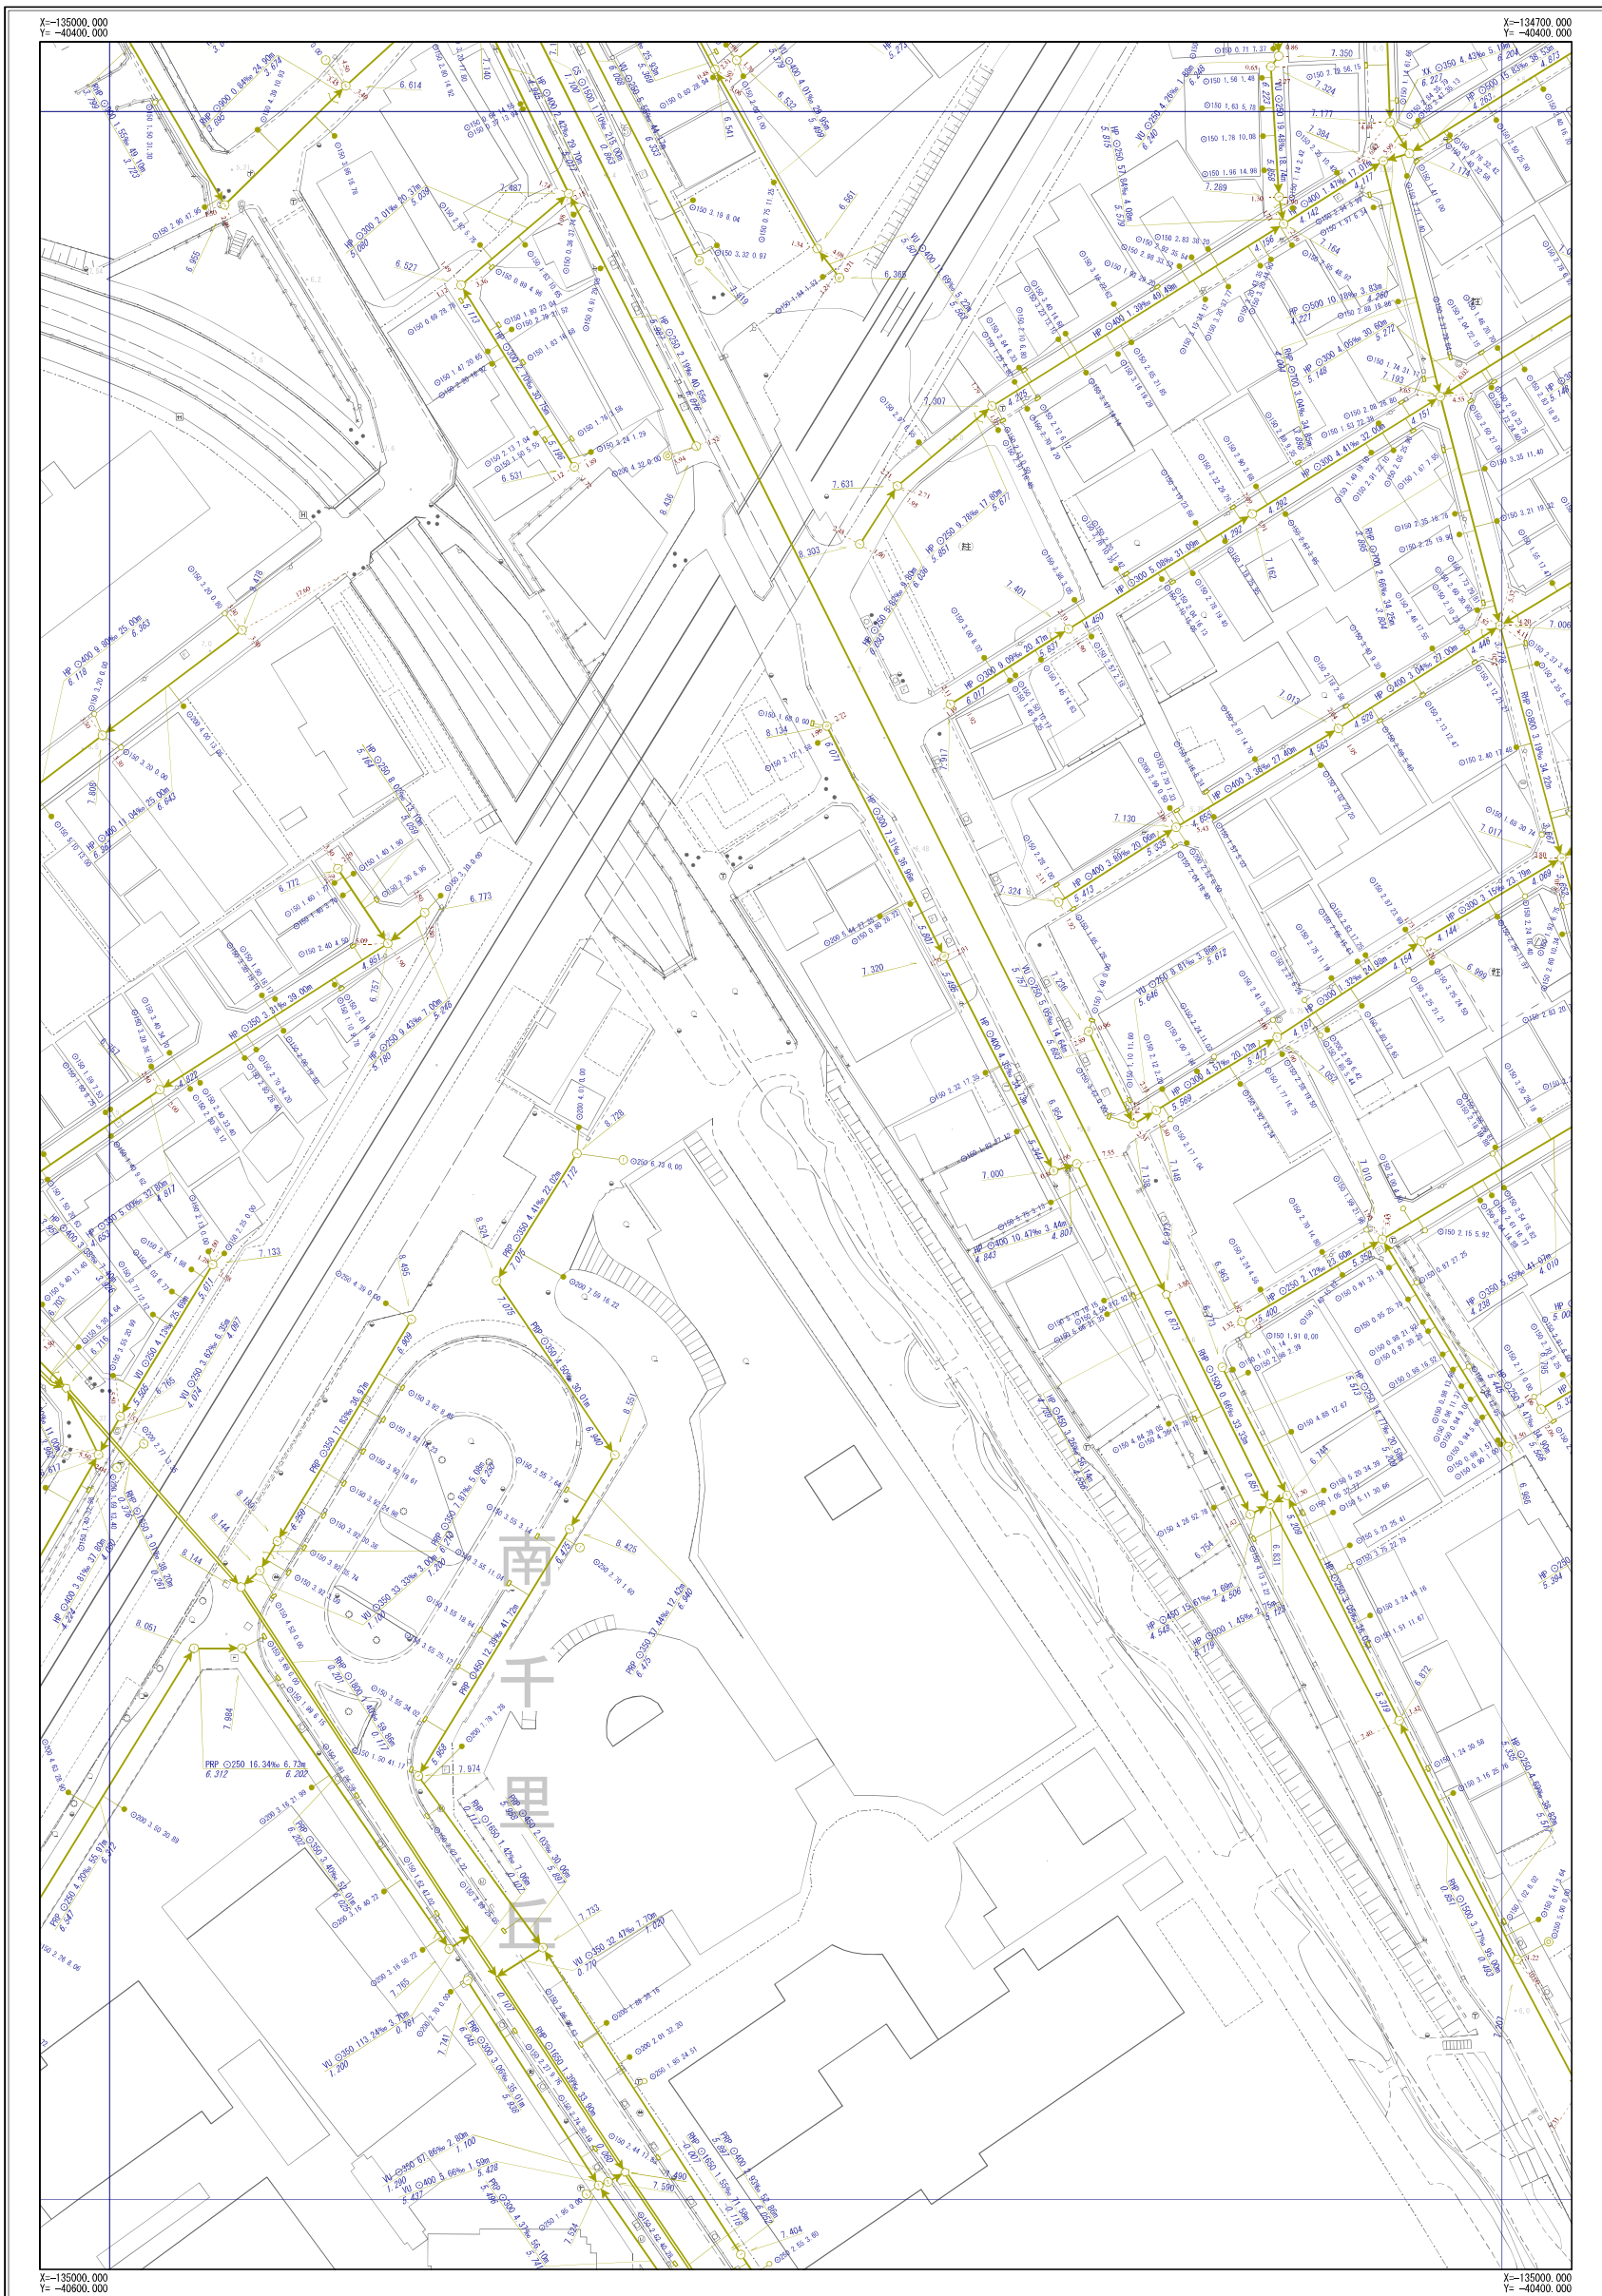

D-08	D-09	D-10
E-08	E-09	E-10
F-08	F-09	F-10



凡 例	
記 号	名 称
	幹線管渠
	枝線管渠
	汚水
	雨水
	合流
	配管
人 孔	
	小口径人孔
	Y号人孔
	0～4号人孔
	5～6号人孔
	8号人孔
	9号人孔
	特1号人孔
	特2～4号人孔
	橋田人孔
	矩形渠用人孔
	扇形人孔
	特殊人孔
	合流会所
	雨水吐き室
	伏樋人孔
	樹人孔350
	樹人孔450
	養樹樹
	A～K号人孔
	ポンプ場
	吐出口
	キャップ止め
	ダミー人孔
	その他・不明
ま す	
	公共汚水側
	公共雨水側
	道路雨水側
	キャップ止
	ポンプ側
	その他・不明
人 孔 属 性	
	地面高 5.320
管 渠 属 性	
	管材質 管口径 管径 勾配 区間距離 上流側管高 下流側管高
	管材質 管口径 管径 勾配 区間距離 上流側管高 下流側管高
取 付 管 属 性	
	管材質 管口径 管径 勾配 区間距離 上流側管高 下流側管高

摂津市上下水道部下水道事業課

令和6年3月現在

※公共下水道台帳図はあくまで参考図となります。必ず現地調査を行って下さい。