
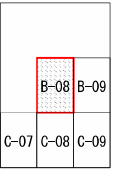


摂津市公共下水道台帳図（合流）

図面番号 B-08

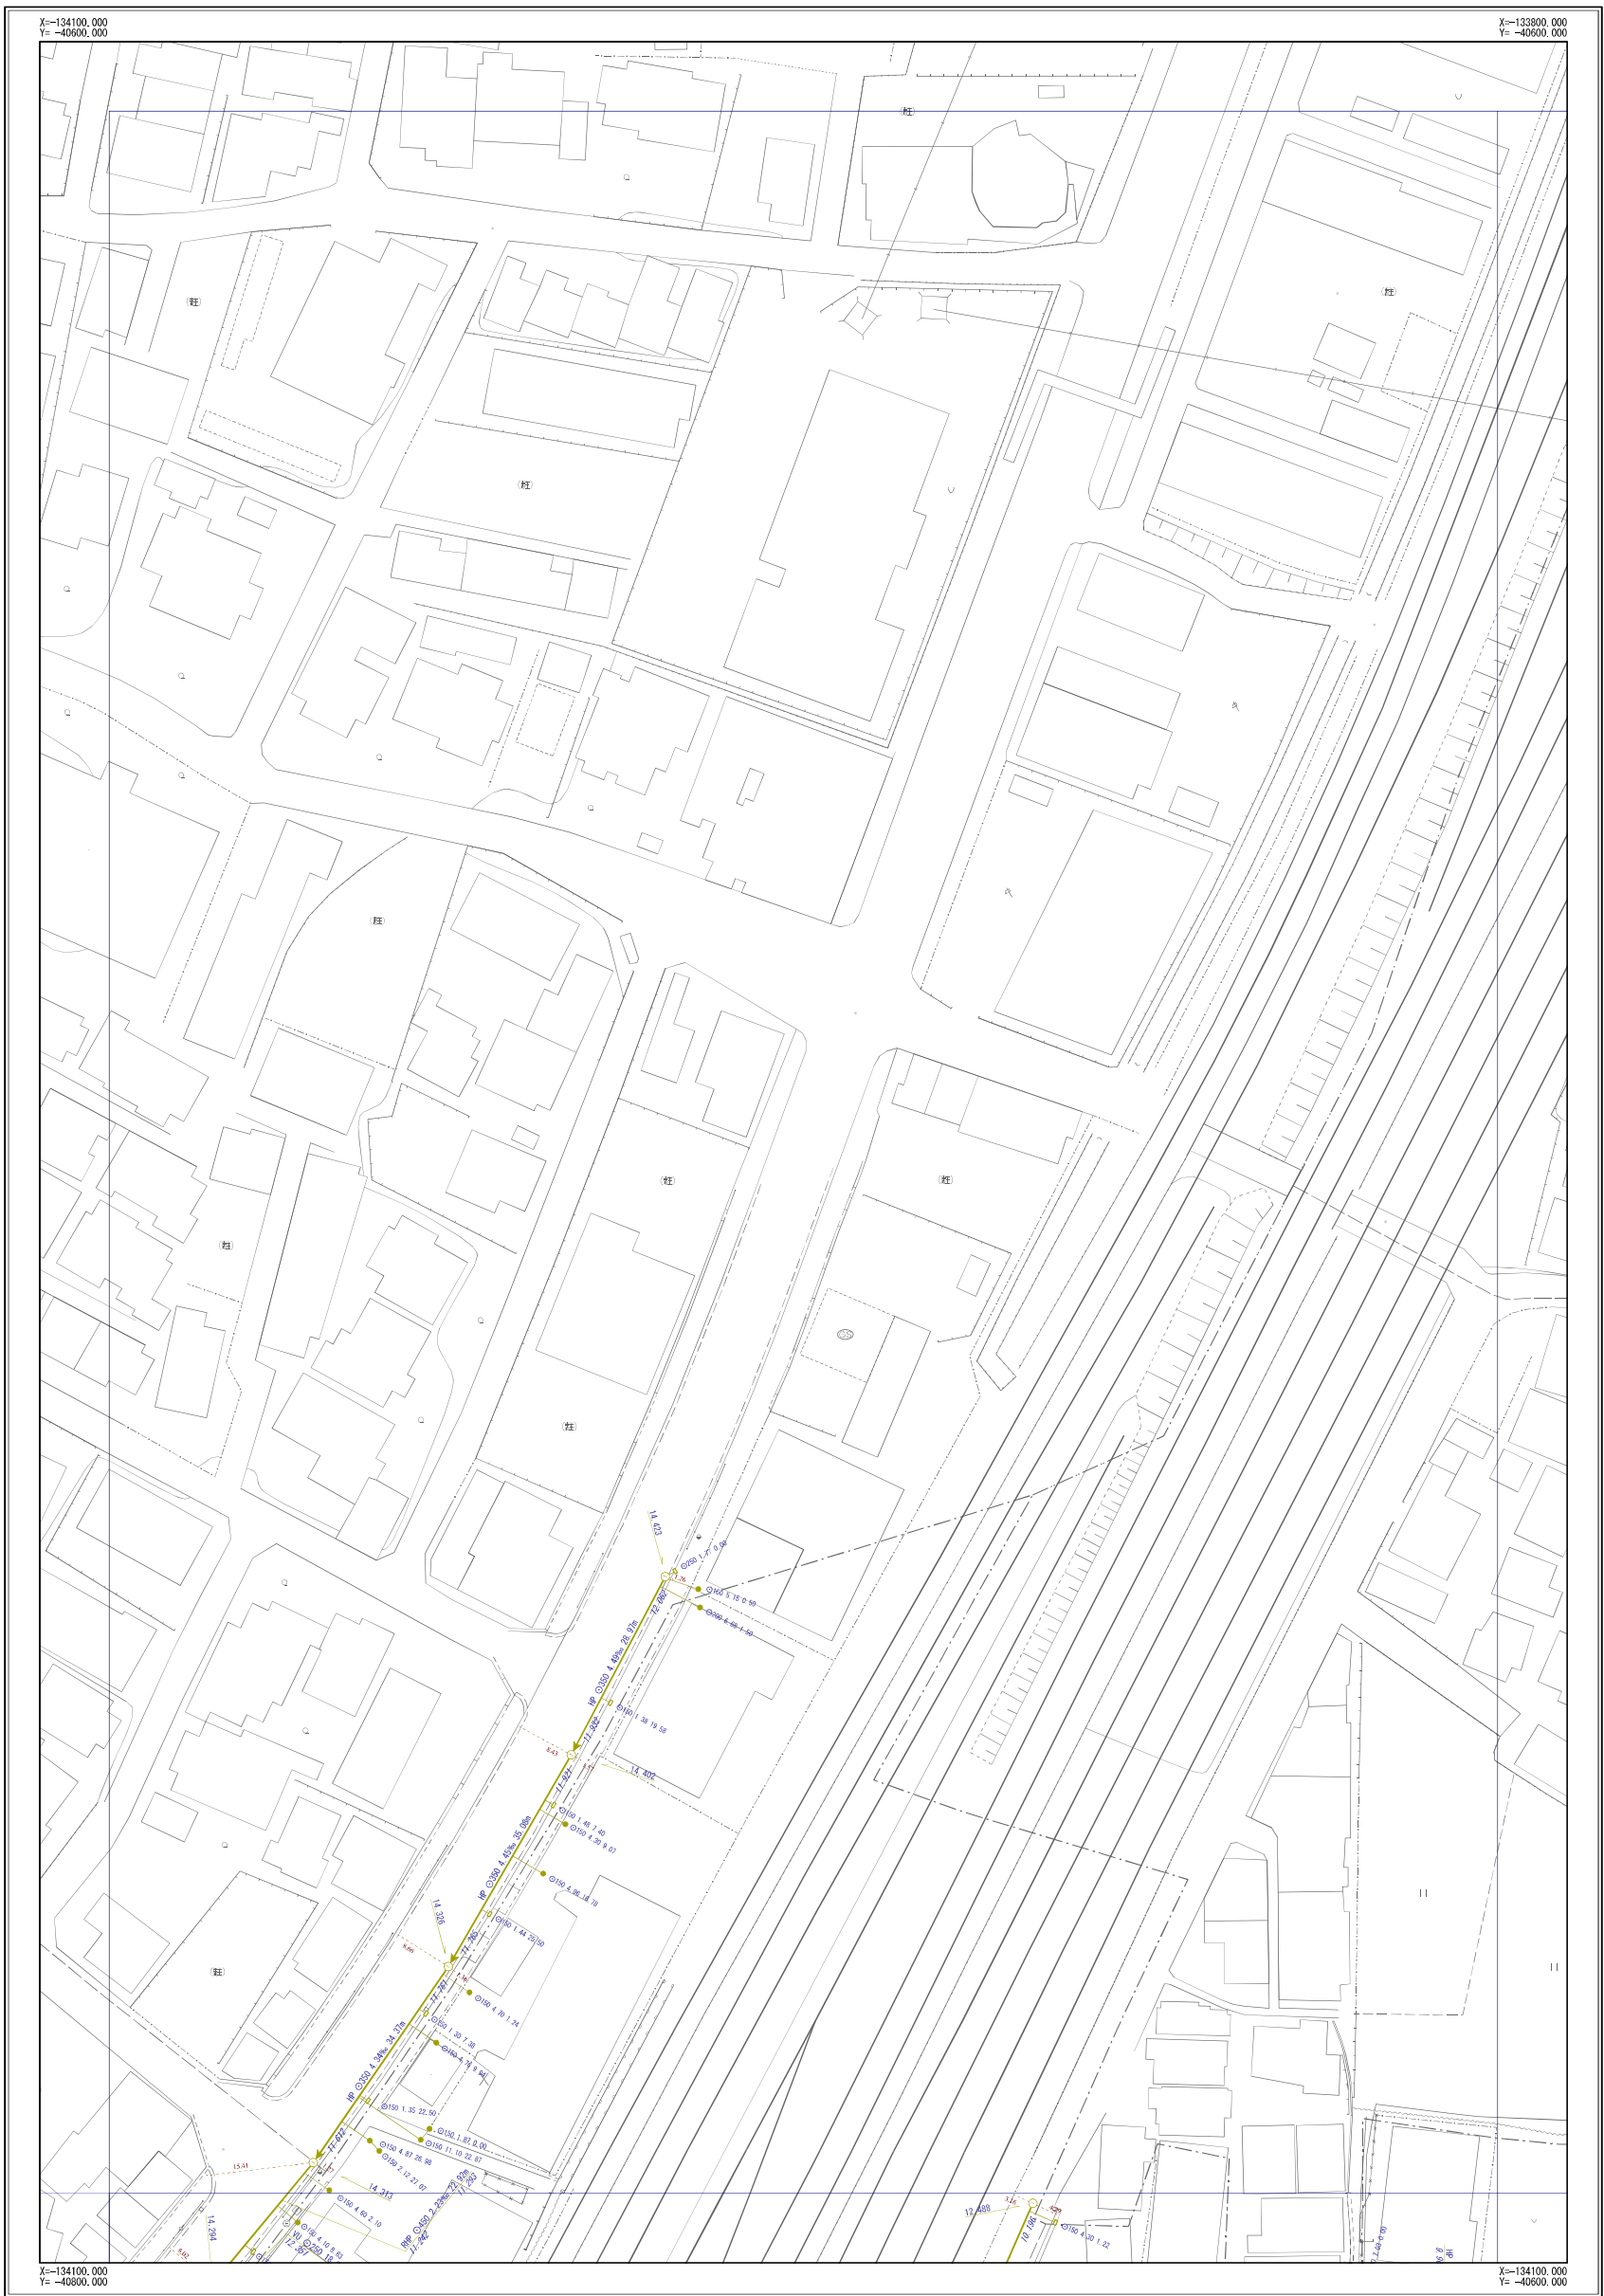

凡	例
記号	名称
	幹線管渠
	枝線管渠
	汚水
	雨水
	合流
	逆管
人 孔	
	小口径人孔
	Y号人孔
	0～4号人孔
	5～6号人孔
	8号人孔
	9号人孔
	特1号人孔
	特2～4号人孔
	楕円人孔
	矩形渠用人孔
	扇形人孔
	特殊人孔
	合流会所
	雨水吐き室
	伏樋人孔
	樹人孔350
	樹人孔450
	養溜樹
	A～K号人孔
	ポンプ場
	吐出口
	キャップ止め
	ダミ人孔
	その他・不明
ま す	
	公共汚水側
	公共雨水側
	道路雨水側
	キャップ止
	ポンプ側
	その他・不明
人 孔 属 性	
	地面高 5.320
管 渠 属 性	
管材質 管断面 管径 勾配 区間距離	
管材質 管断面 管径 勾配 区間距離	
取 付 管 属 性	

摂津市上下水道部下水道事業課


令和6年3月現在



※公共下水道台帳図はあくまで参考図となります。必ず現地調査を行って下さい。

摂津市公共下水道台帳図 (合流)

図面番号 C-06

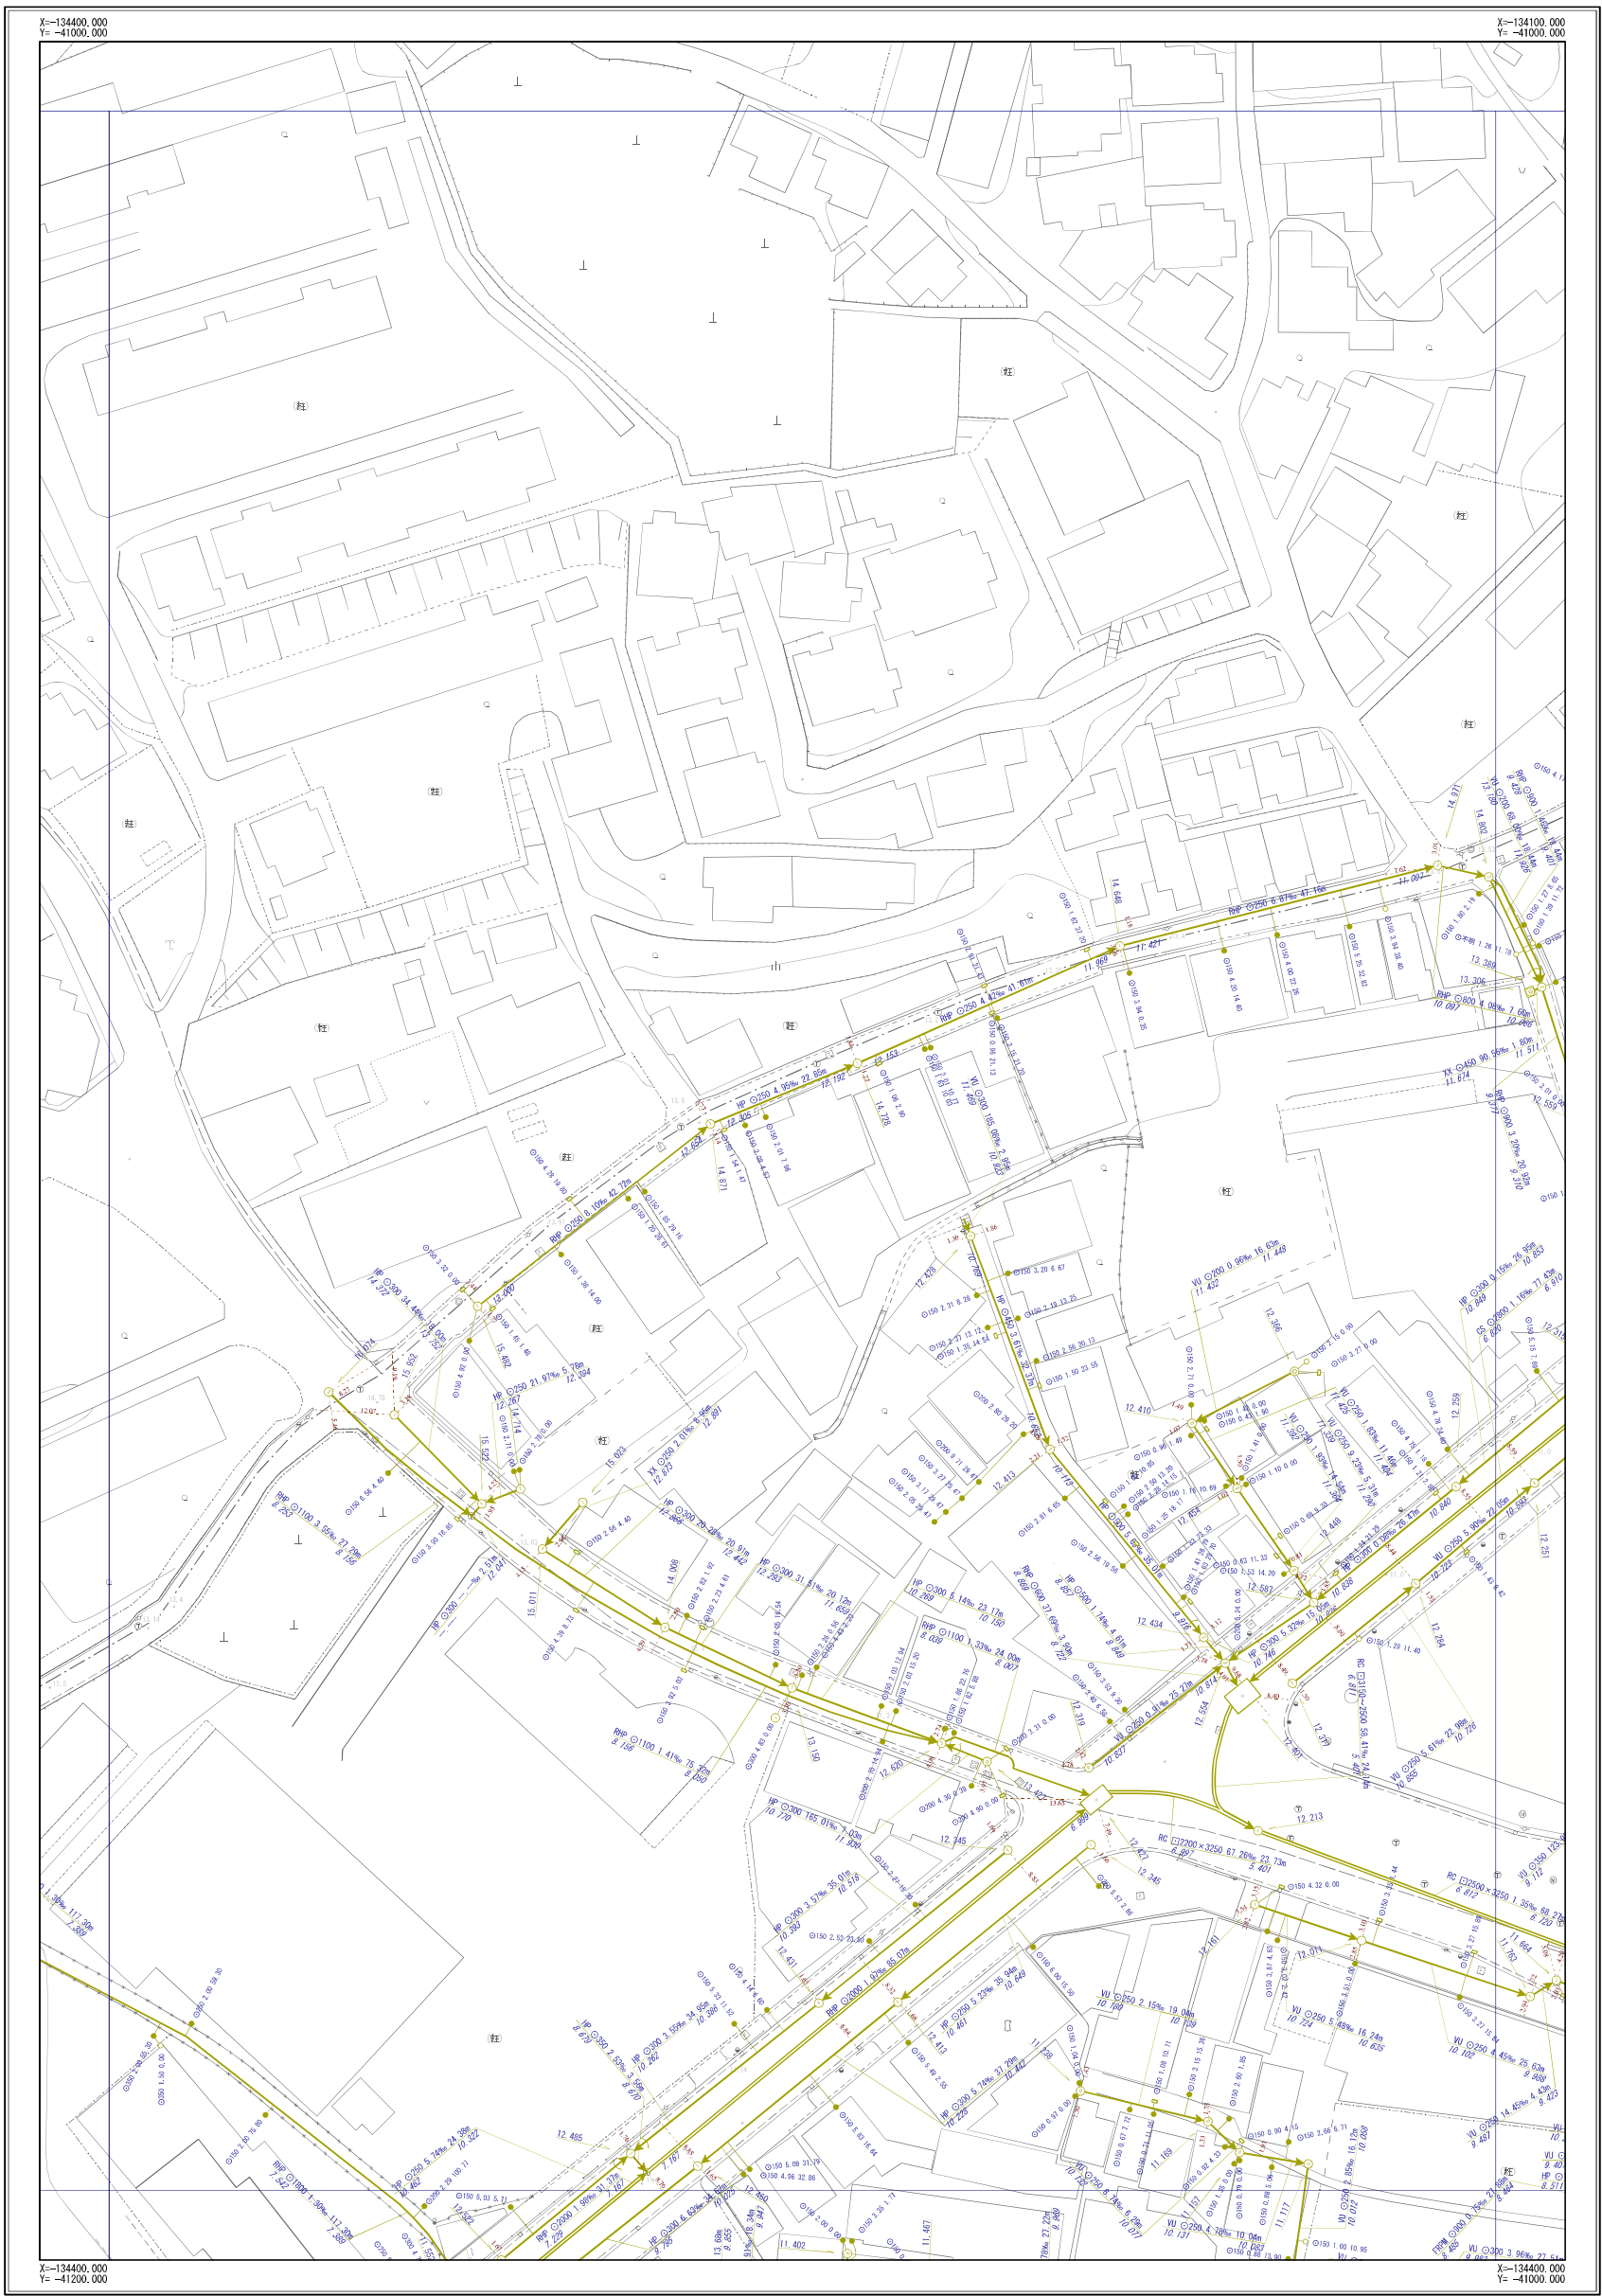

C-05	C-06	C-07
D-05	D-06	D-07




凡 例	
記 号	名 称
	幹線管渠
	枝線管渠
	汚水
	雨水
	合流
	副管
人 孔	
	小口径人孔
	Y号人孔
	0～4号人孔
	5～6号人孔
	8号人孔
	9号人孔
	特1号人孔
	特2～4号人孔
	楕円人孔
	矩形渠用人孔
	扇形人孔
	特殊人孔
	合流会所
	雨水吐き室
	伏樋人孔
	樹人孔350
	樹人孔450
	養溜樹
	A～K号人孔
	ポンプ場
	吐付口
	キャップ止め
	ダミー人孔
	その他・不明
ま す	
	公共汚水側
	公共雨水側
	道路雨水側
	キャップ止
	ポンプ側
	その他・不明
人 孔 属 性	
	地面高 5.320
管 渠 属 性	
管材質 管断面 管径 勾配 区間距離 UP Ø200 3.98% 25.43m 上流側地面 下流側地面	
管材質 管断面 管径 勾配 区間距離 UP Ø200 3.98% 25.43m 上流側地面 下流側地面	
取 付 管 属 性	
管断面 管径 取付管延長 補助距離 RC Ø2200×3250 67.20% 23.73m Ø150 2.76 13.59	

摂津市上下水道部下水道事業課

令和6年3月現在


1/500

 


※公共下水道台帳図はあくまで参考図となります。必ず現地調査を行って下さい。

摂津市公共下水道台帳図 (合流)

図面番号 C-07

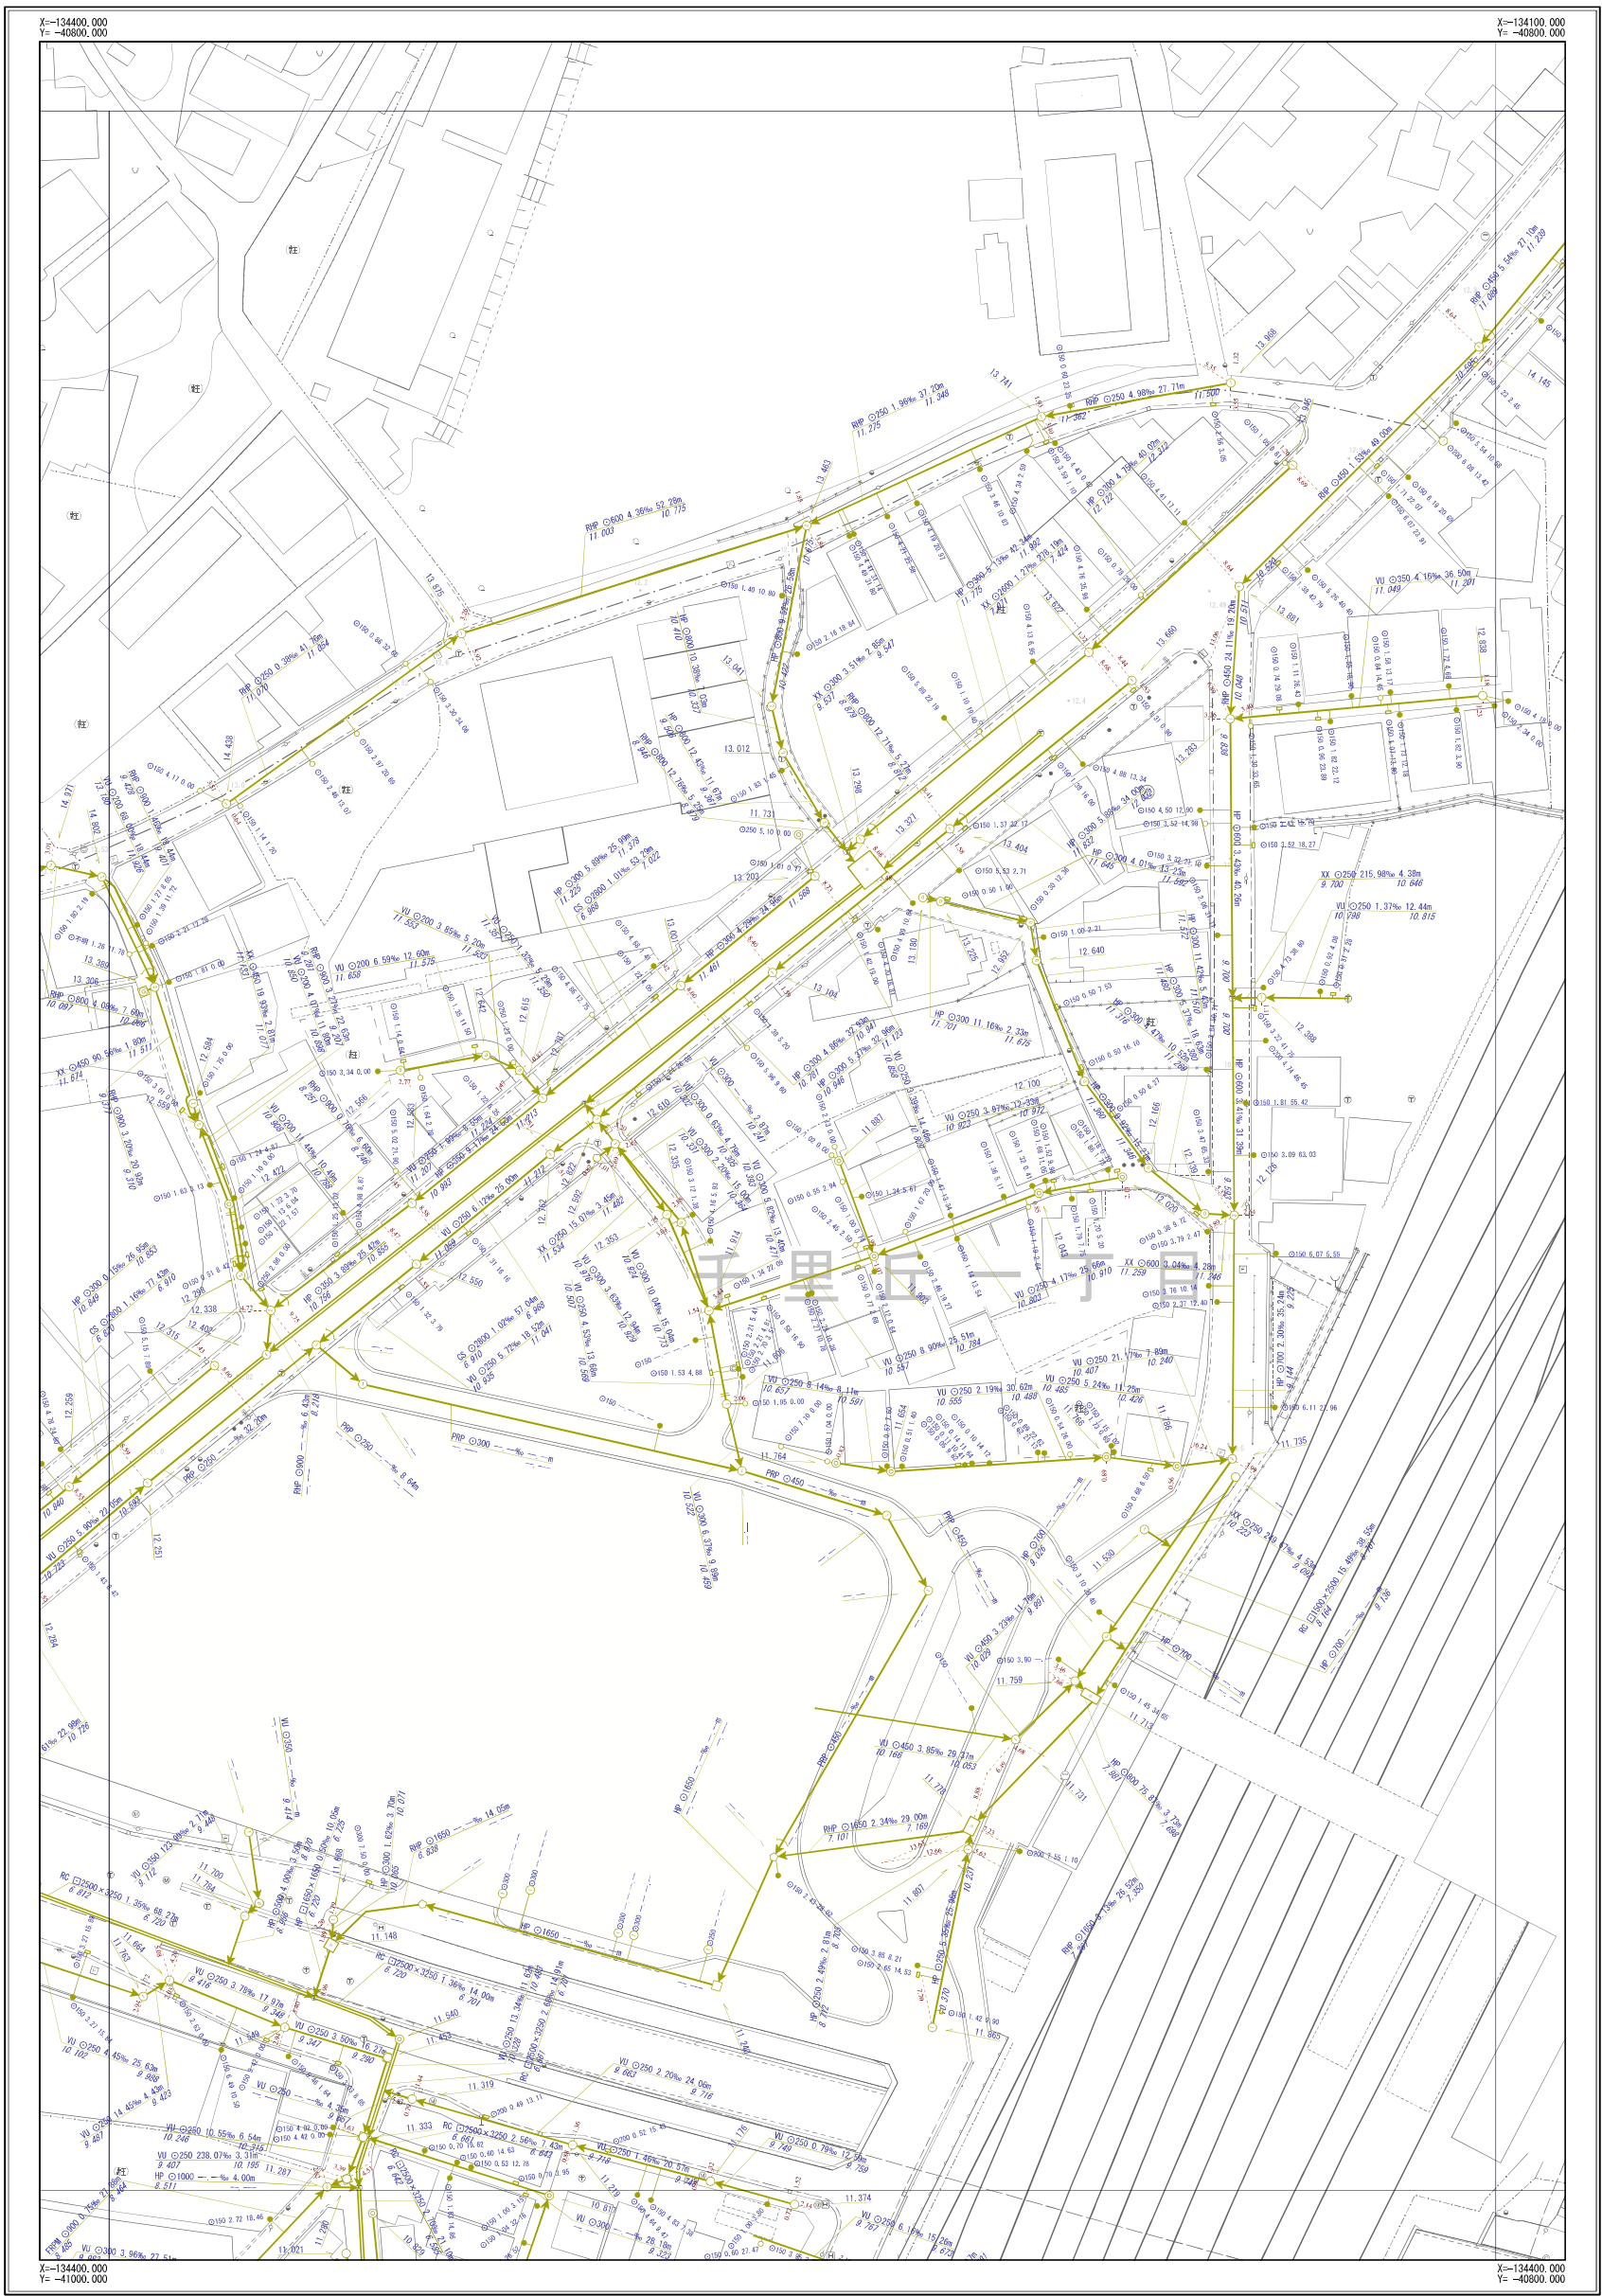

図面番号 C-08

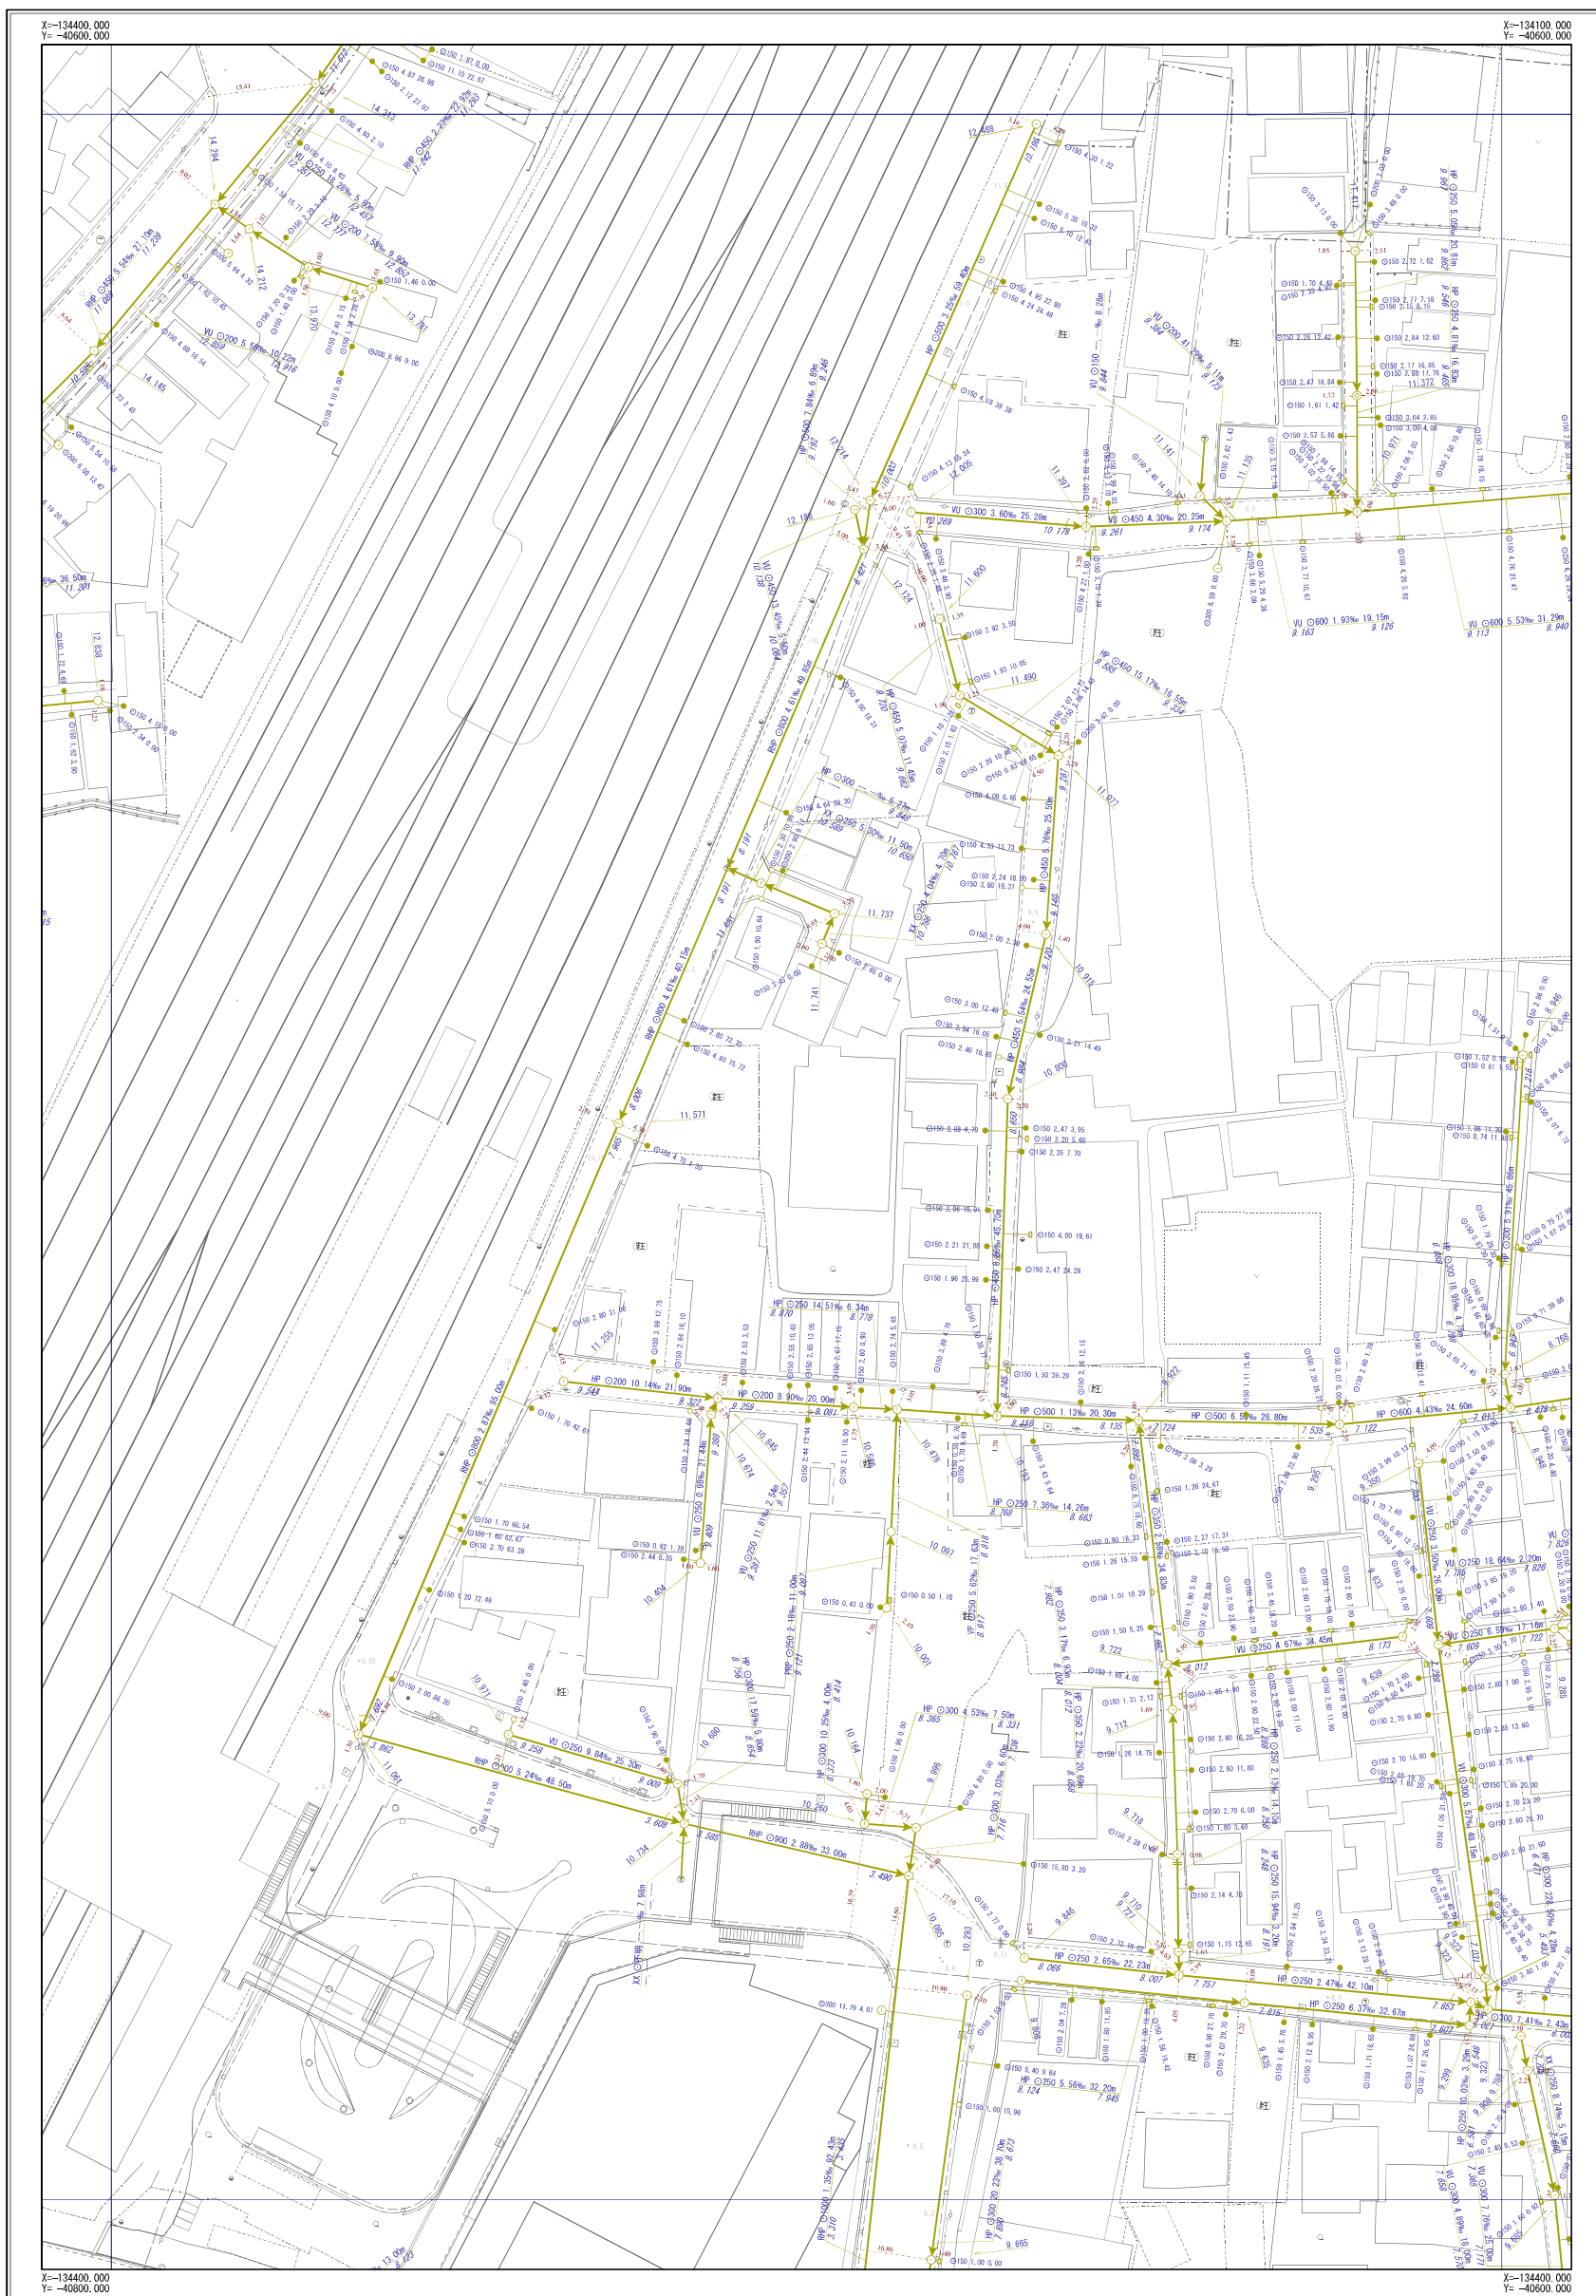

	B-08	B-09
C-07	C-08	C-09
D-07	D-08	D-09



凡 例	
	幹線管渠
	枝線管渠
	污水
	雨水
	合流
	副管
人 孔	
	小口径人孔
	Y号人孔
	0～4号人孔
	5～6号人孔
	8号人孔
	9号人孔
	特1号人孔
	特2～4号人孔
	楕円人孔
	矩形渠用人孔
	扇形人孔
	特殊人孔
	合流会所
	雨水吐き室
	伏樋人孔
	樹人孔 3.50
	樹人孔 4.50
	集薄樹
	A～K号人孔
	ポンプ場
	吐け口
	キャップ止め
	ダミー人孔
	その他・不明
ま す	
	公共汚水側
	公共雨水側
	道路雨水側
	キャップ止
	ポンプ側
	その他・不明
人 孔 属 性	
	地盤高 5.320
管 渠 属 性	
管材質 管断面 管径 埋設 区間距離 VL 0200 3 89% 25.40m 上流管底高 下流管底高	
管材質 管断面 管径 埋設 区間距離 VL 0200 3 89% 25.40m 上流管底高 下流管底高	
取 付 管 属 性	
管断面 管径 取付管径 延長距離 150 2.76 13.59	

摂津市上下水道部下水道事業課

令和6年3月現在

1/500

※公共下水道台帳図はあくまで参考図となります。必ず現地調査を行って下さい。