


摂津市公共下水道台帳図 (合流)

図面番号 E-02

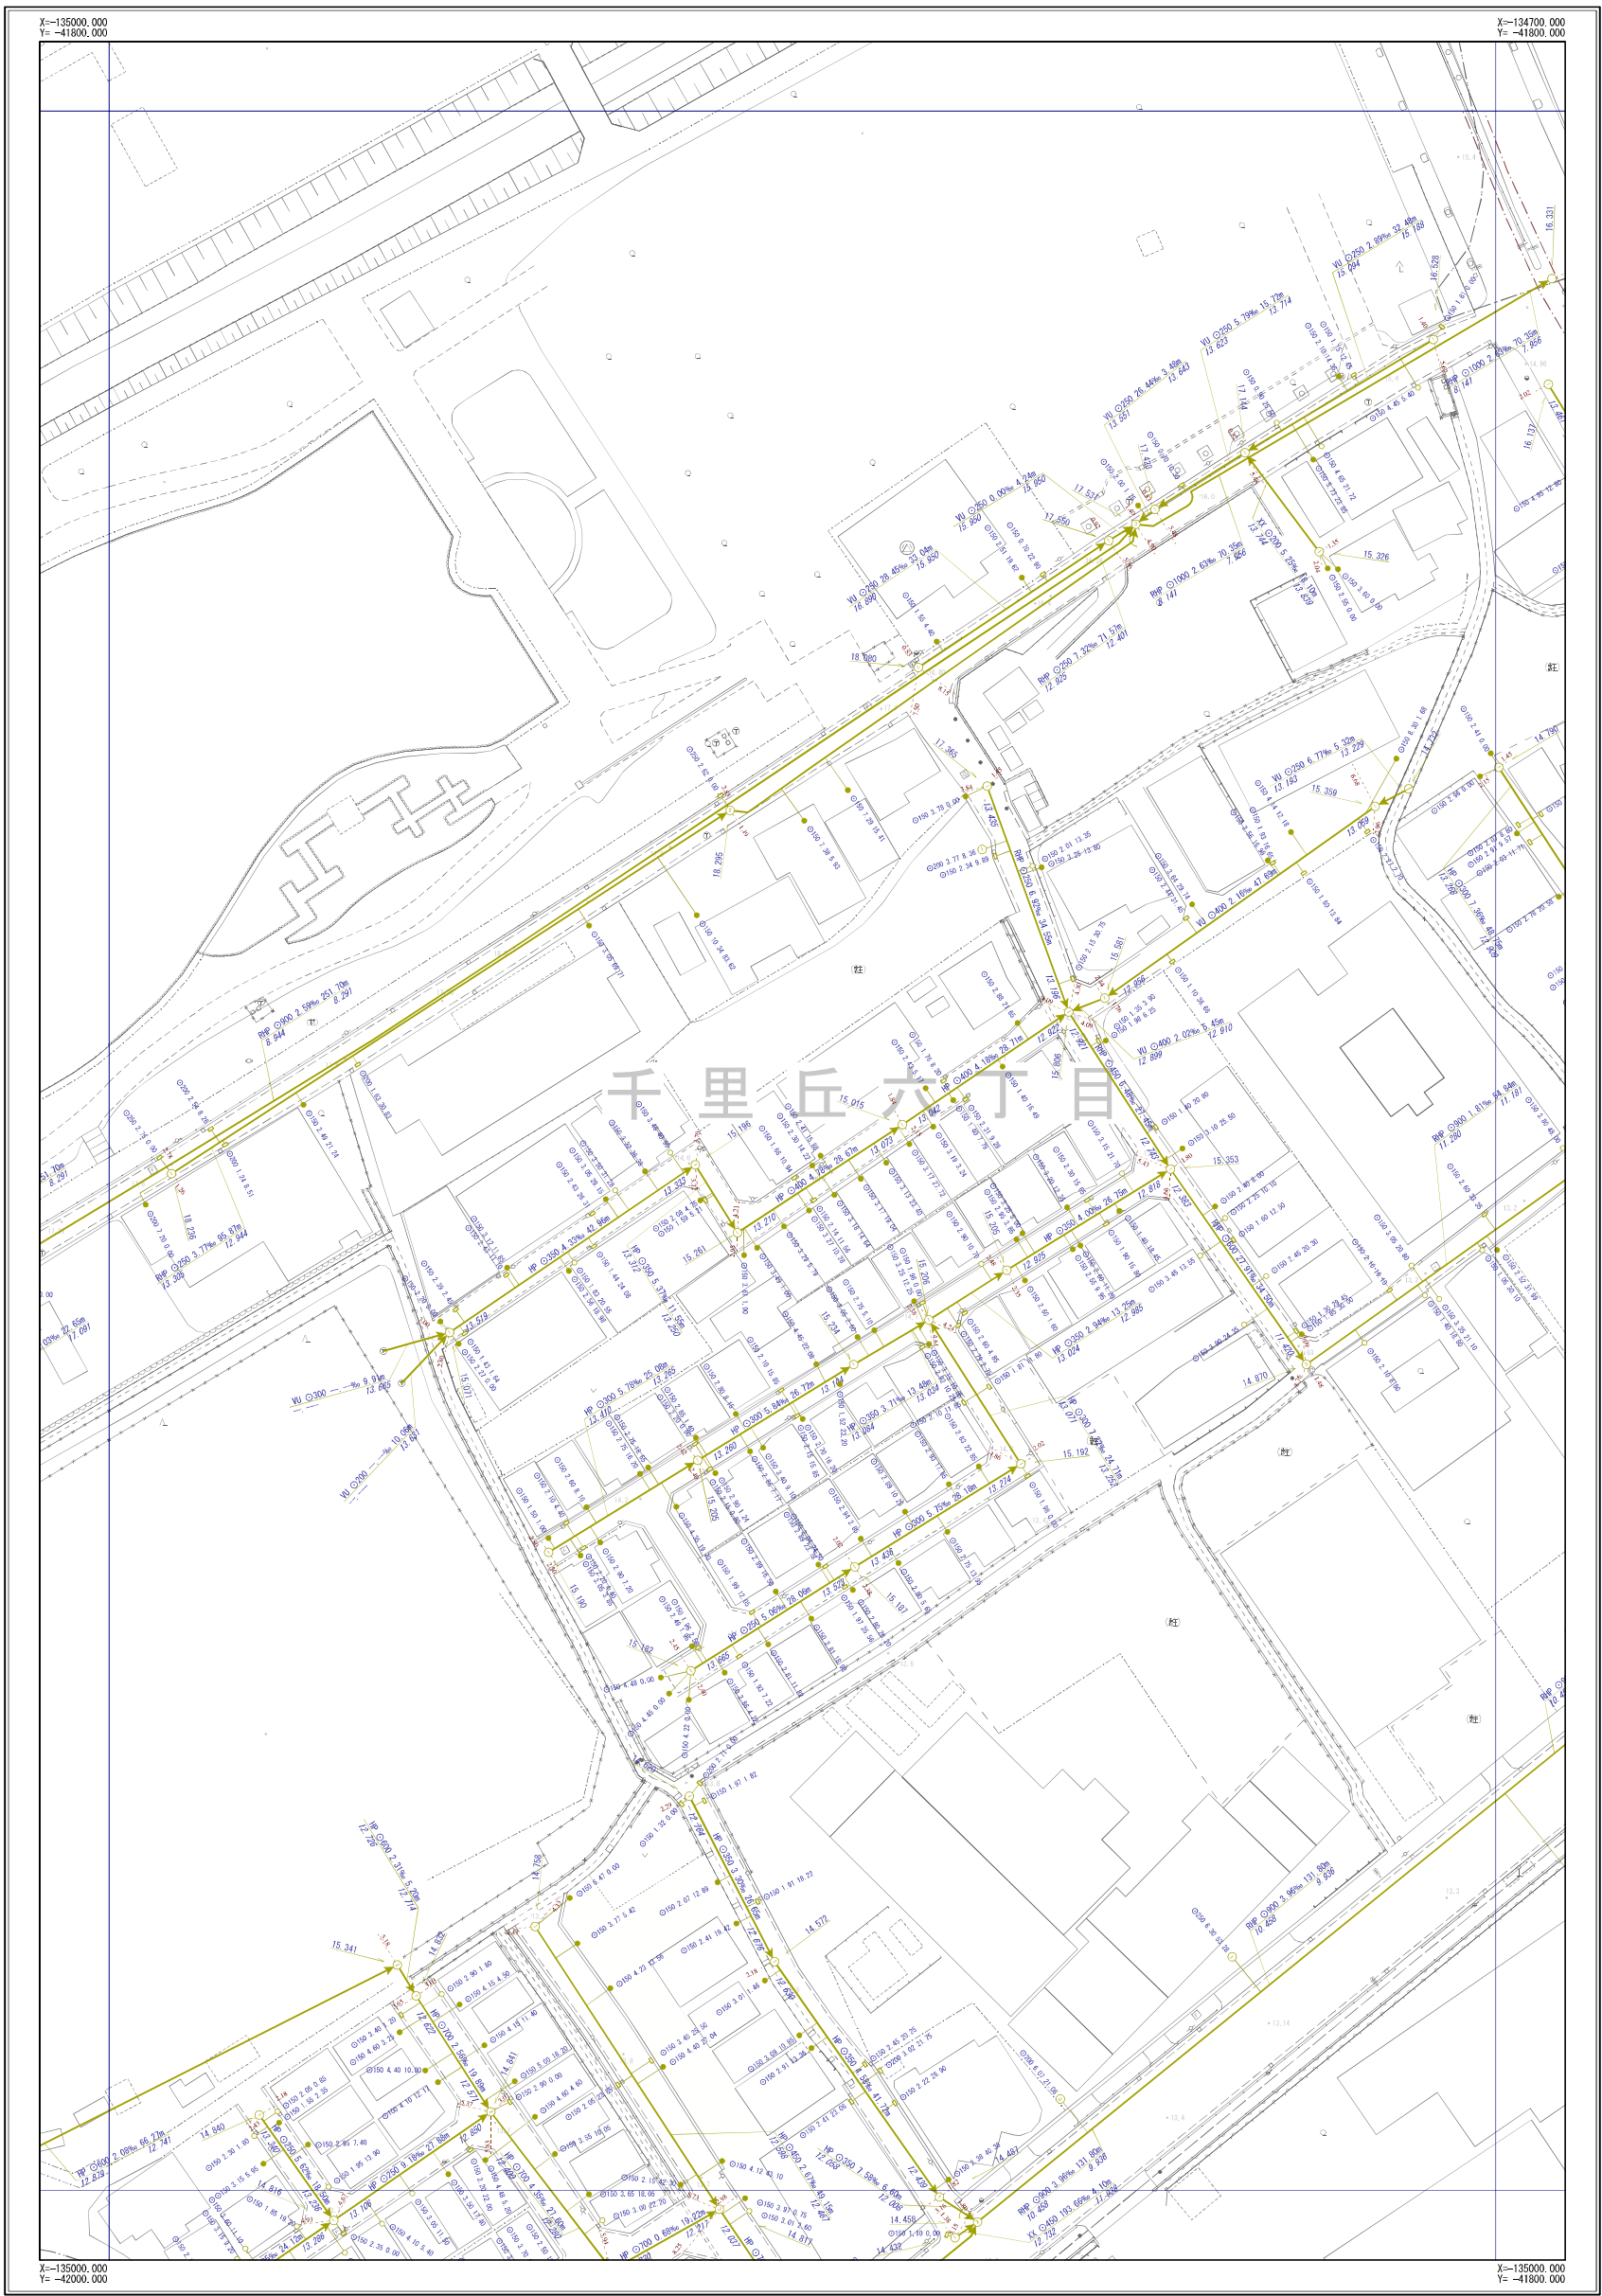

|      |      |      |
|------|------|------|
| D-01 | D-02 | D-03 |
| E-01 | E-02 | E-03 |
| F-01 | F-02 | F-03 |



| 凡 例                                                                |           |
|--------------------------------------------------------------------|-----------|
| 記 号                                                                | 名 称       |
|                                                                    | 幹線管渠      |
|                                                                    | 枝線管渠      |
|                                                                    | 汚水        |
|                                                                    | 雨水        |
|                                                                    | 合流        |
|                                                                    | 副管        |
| 人 孔                                                                |           |
|                                                                    | 小口径人孔     |
|                                                                    | Y号人孔      |
|                                                                    | 0～4号人孔    |
|                                                                    | 5～6号人孔    |
|                                                                    | 8号人孔      |
|                                                                    | 9号人孔      |
|                                                                    | 特1号人孔     |
|                                                                    | 特2～4号人孔   |
|                                                                    | 楕円人孔      |
|                                                                    | 矩形渠用人孔    |
|                                                                    | 扇形人孔      |
|                                                                    | 特殊人孔      |
|                                                                    | 合流会所      |
|                                                                    | 雨水吐き室     |
|                                                                    | 伏樋人孔      |
|                                                                    | 樹人孔350    |
|                                                                    | 樹人孔450    |
|                                                                    | 養溜樹       |
|                                                                    | A～K号人孔    |
|                                                                    | ポンプ場      |
|                                                                    | 吐付口       |
|                                                                    | キャップ止め    |
|                                                                    | ダミ人孔      |
|                                                                    | その他・不明    |
| ま す                                                                |           |
|                                                                    | 公共汚水側     |
|                                                                    | 公共雨水側     |
|                                                                    | 道路雨水側     |
|                                                                    | キャップ止     |
|                                                                    | ポンプ側      |
|                                                                    | その他・不明    |
| 人 孔 属 性                                                            |           |
|                                                                    | 地面高 5.320 |
| 管 渠 属 性                                                            |           |
| 管径・管種・管径・管径・区間距離<br>上流側管径 下流側管径<br>管径・管種・管径・管径・区間距離<br>上流側管径 下流側管径 |           |
| 取 付 管 属 性                                                          |           |
| 管径・管種・管径・管径・区間距離<br>上流側管径 下流側管径                                    |           |

摂津市上下水道部下水道事業課

令和6年3月現在



※公共下水道台帳図はあくまで参考図となります。必ず現地調査を行って下さい。

摂津市公共下水道台帳図 (合流)

図面番号 E-03



|      |      |      |
|------|------|------|
| D-02 | D-03 | D-04 |
| E-02 | E-03 | E-04 |
| F-02 | F-03 | F-04 |



| 凡 例       |                                  |
|-----------|----------------------------------|
| 記 号       | 名 称                              |
|           | 幹線管渠                             |
|           | 枝線管渠                             |
|           | 汚水                               |
|           | 雨水                               |
|           | 合流                               |
|           | 配管                               |
| 人 孔       |                                  |
|           | 小口径人孔                            |
|           | Y号人孔                             |
|           | 0~4号人孔                           |
|           | 5~6号人孔                           |
|           | 8号人孔                             |
|           | 9号人孔                             |
|           | 特1号人孔                            |
|           | 特2~4号人孔                          |
|           | 橋田人孔                             |
|           | 矩形渠用人孔                           |
|           | 扇形人孔                             |
|           | 特殊人孔                             |
|           | 合流会所                             |
|           | 雨水吐き室                            |
|           | 伏樋人孔                             |
|           | 樹人孔350                           |
|           | 樹人孔450                           |
|           | 養溜樹                              |
|           | A~K号人孔                           |
|           | ポンプ場                             |
|           | 吐付口                              |
|           | キャップ止め                           |
|           | ダミー人孔                            |
|           | その他・不明                           |
| ま す       |                                  |
|           | 公共汚水側                            |
|           | 公共雨水側                            |
|           | 道路雨水側                            |
|           | キャップ止                            |
|           | ポンプ側                             |
|           | その他・不明                           |
| 人 孔 属 性   |                                  |
|           | 地面高 5.320                        |
| 管 渠 属 性   |                                  |
|           | 管径 管制区 管径 勾配 区間距離<br>上流管底高 下流管底高 |
|           | 管径 管制区 管径 勾配 区間距離<br>上流管底高 下流管底高 |
| 取 付 管 属 性 |                                  |
|           | 管径 管制区 管径 勾配 区間距離<br>上流管底高 下流管底高 |

摂津市上下水道部下水道事業課


令和6年3月現在



※公共下水道台帳図はあくまで参考図となります。必ず現地調査を行って下さい。

摂津市公共下水道台帳図 (合流)

図面番号 E-04

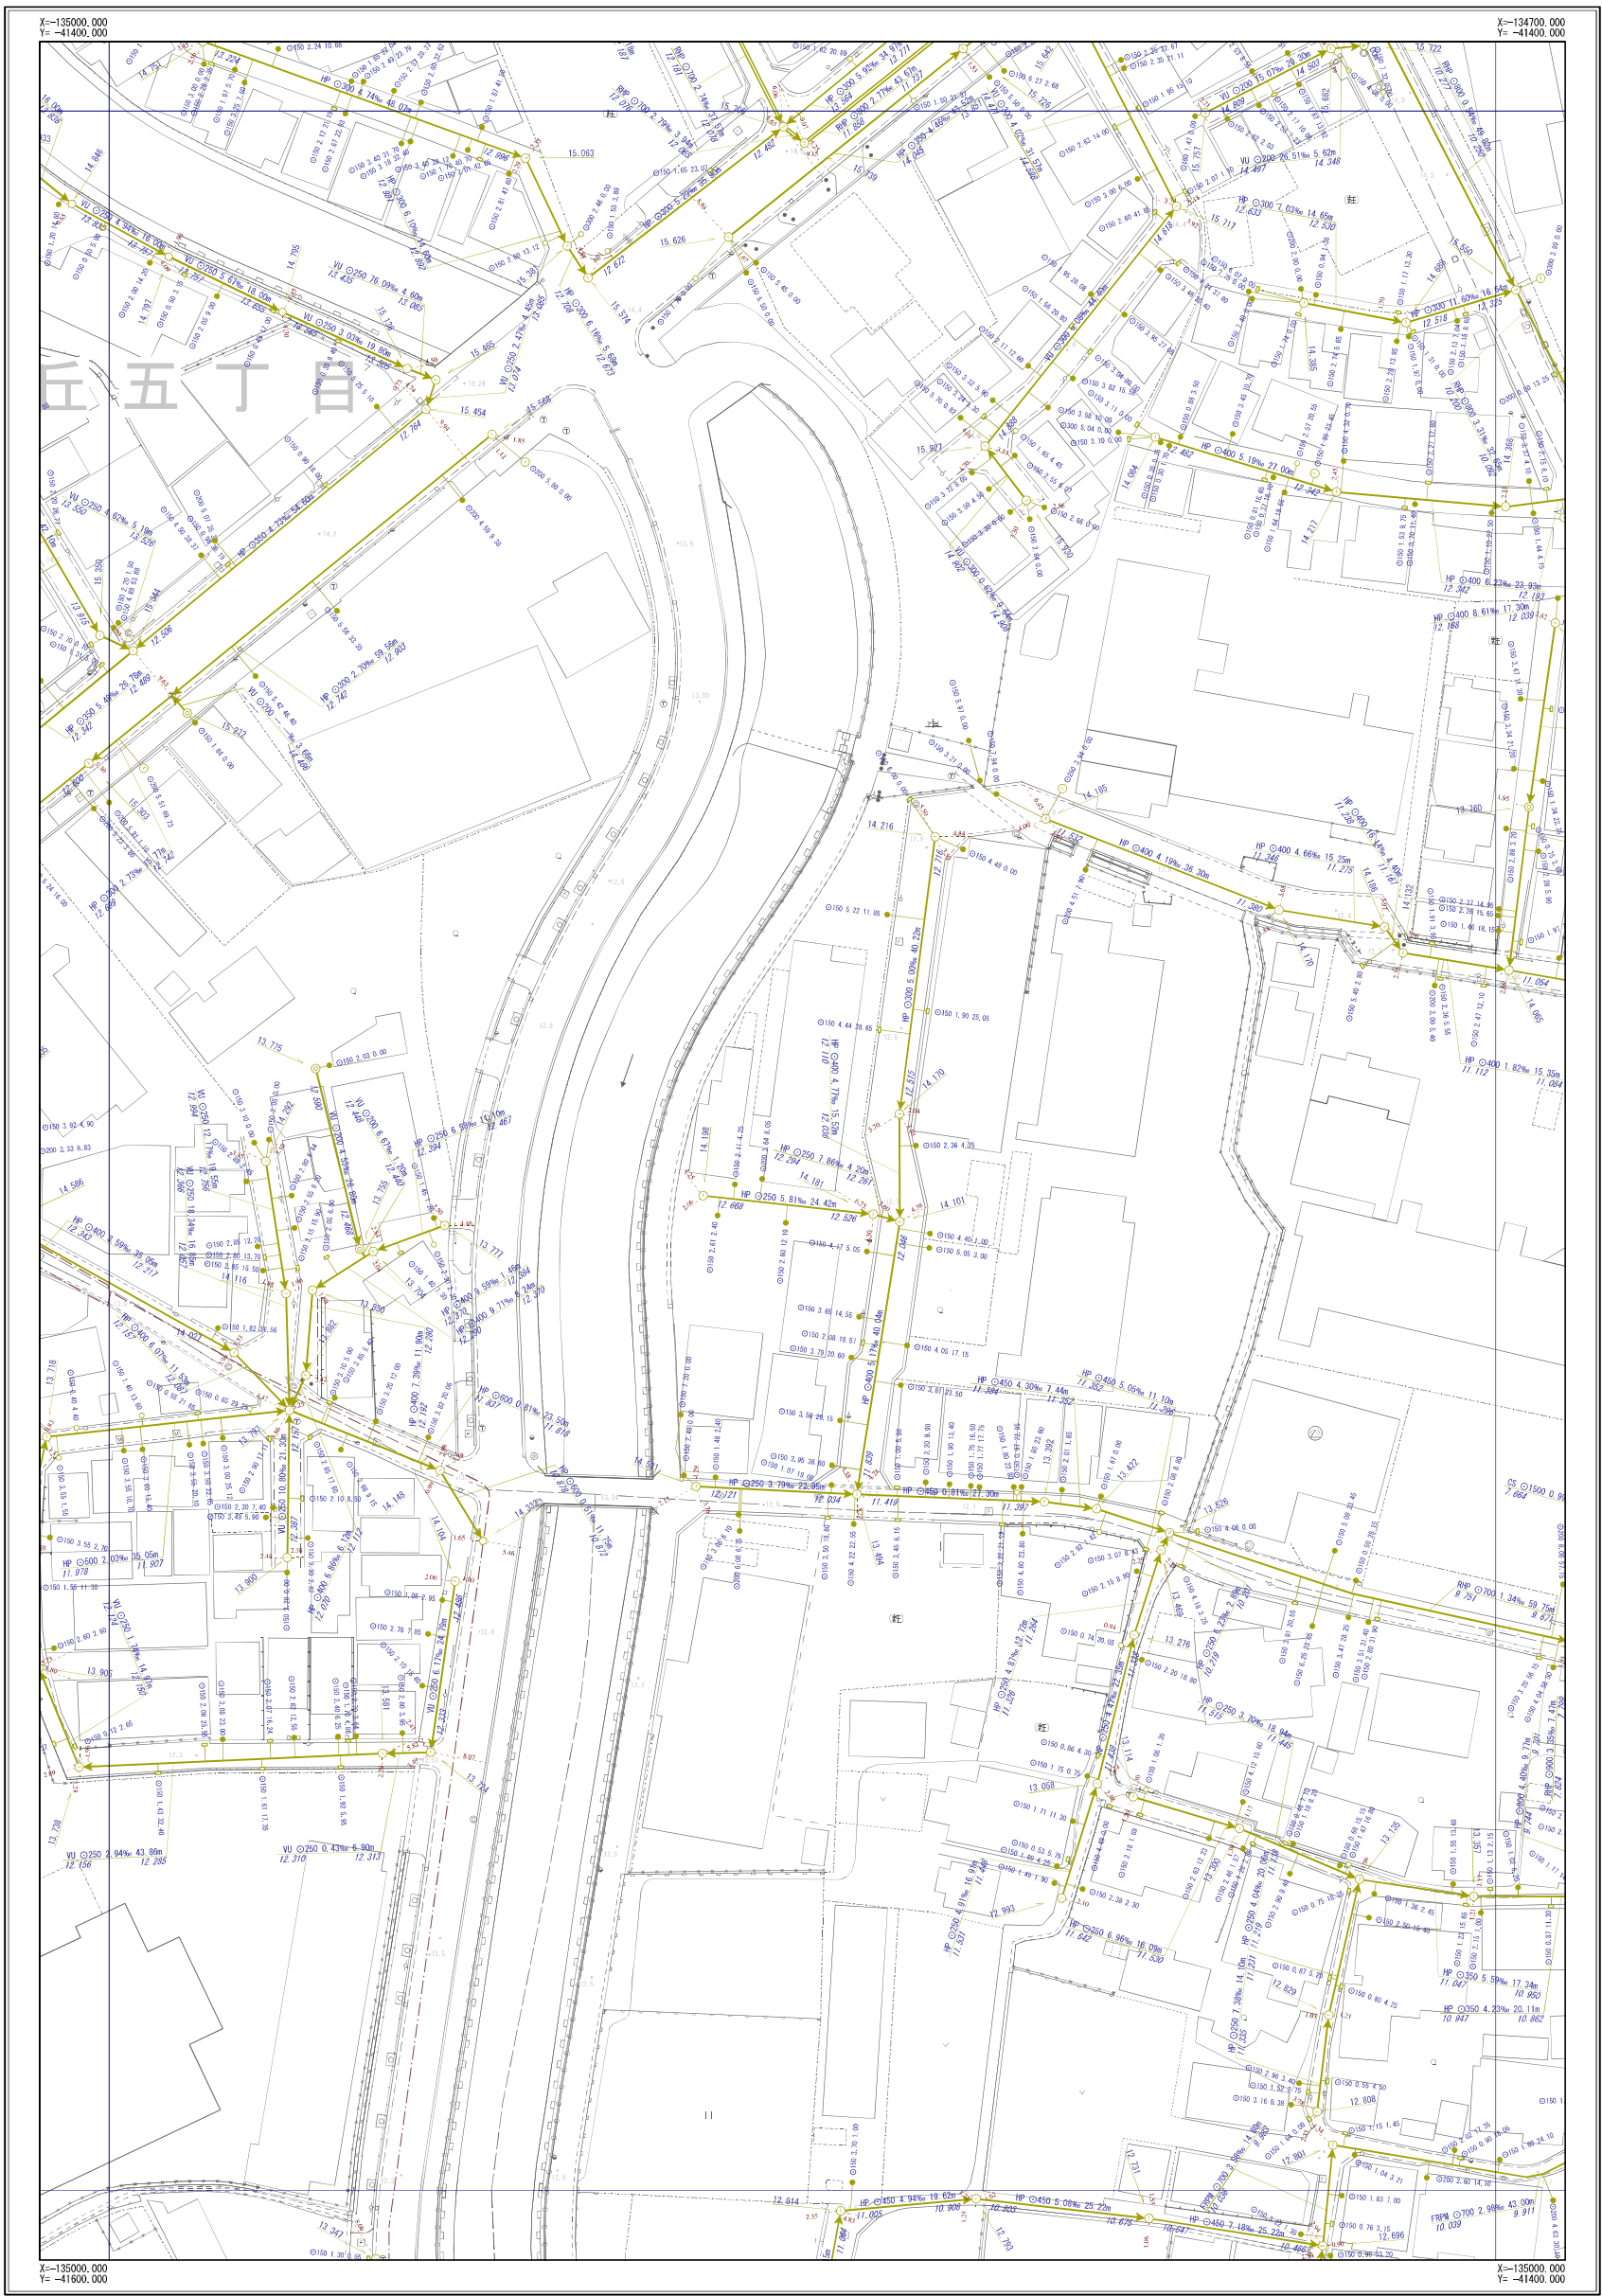

|      |      |      |
|------|------|------|
| D-03 | D-04 | D-05 |
| E-03 | E-04 | E-05 |
| F-03 | F-04 | F-05 |



| 凡 例       |                                 |
|-----------|---------------------------------|
| 記 号       | 名 称                             |
|           | 幹線管渠                            |
|           | 枝線管渠                            |
|           | 汚水                              |
|           | 雨水                              |
|           | 合流                              |
|           | 副管                              |
| 人 孔       |                                 |
|           | 小口径人孔                           |
|           | Y号人孔                            |
|           | 0～4号人孔                          |
|           | 5～6号人孔                          |
|           | 8号人孔                            |
|           | 9号人孔                            |
|           | 特1号人孔                           |
|           | 特2～4号人孔                         |
|           | 橋田人孔                            |
|           | 矩形渠用入孔                          |
|           | 扇形入孔                            |
|           | 特殊入孔                            |
|           | 合流会所                            |
|           | 雨水吹き室                           |
|           | 伏樋入孔                            |
|           | 樹入孔350                          |
|           | 樹入孔450                          |
|           | 養溝樹                             |
|           | A～K号人孔                          |
|           | ポンプ場                            |
|           | 吐出口                             |
|           | キャップ止め                          |
|           | ダミ人孔                            |
|           | その他・不明                          |
| ま す       |                                 |
|           | 公共汚水側                           |
|           | 公共雨水側                           |
|           | 道路雨水側                           |
|           | キャップ止                           |
|           | ポンプ側                            |
|           | その他・不明                          |
| 人 孔 属 性   |                                 |
|           | 地面高 5.320                       |
| 管 渠 属 性   |                                 |
|           | 管径 管長 管径 勾配 区間距離<br>上流管径高 下流管径高 |
|           | 管径 管長 管径 勾配 区間距離<br>上流管径高 下流管径高 |
| 取 付 管 属 性 |                                 |
|           | 管径 管長 管径 勾配 区間距離<br>上流管径高 下流管径高 |


摂津市上下水道部下水道事業課

令和6年3月現在

※公共下水道台帳図はあくまで参考図となります。必ず現地調査を行って下さい。

摂津市公共下水道台帳図（合流）

図面番号 F-02

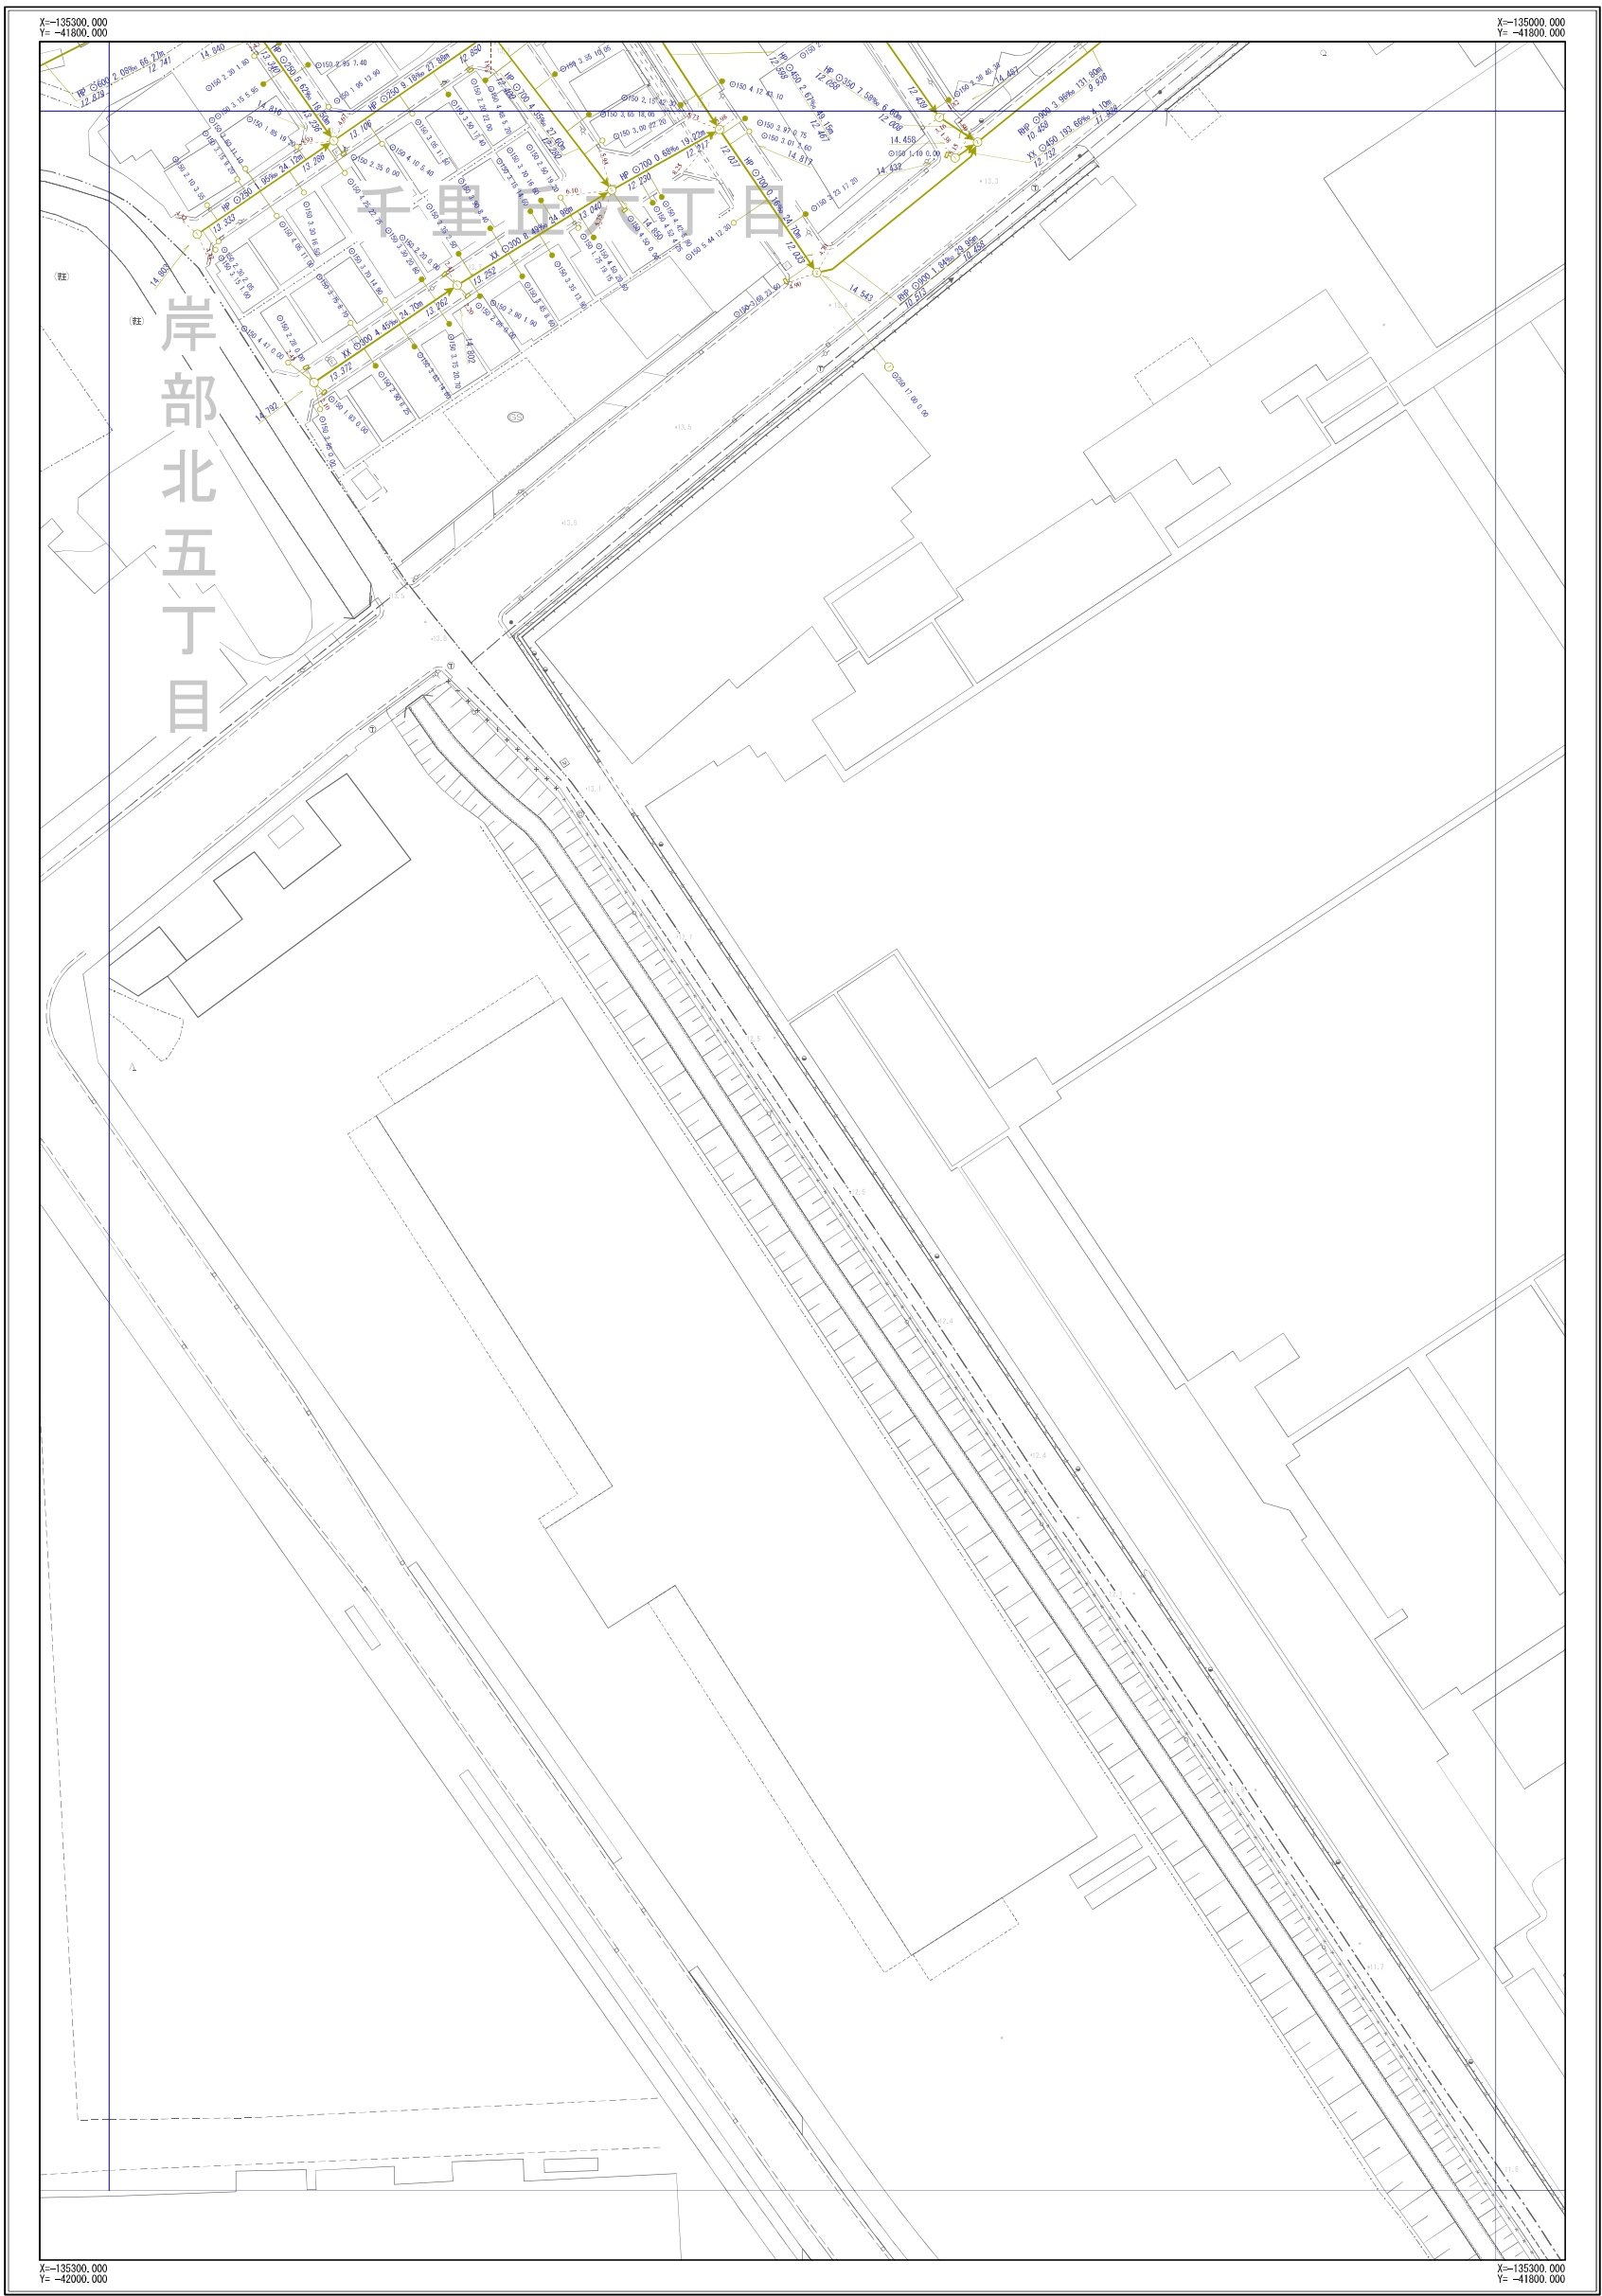

|      |      |      |
|------|------|------|
| E-01 | E-02 | E-03 |
| F-01 | F-02 | F-03 |
|      |      | G-03 |



| 凡                                                                    | 例         |
|----------------------------------------------------------------------|-----------|
| 記号                                                                   | 名称        |
|                                                                      | 幹線管渠      |
|                                                                      | 枝線管渠      |
|                                                                      | 汚水        |
|                                                                      | 雨水        |
|                                                                      | 合流        |
|                                                                      | 副管        |
| 人 孔                                                                  |           |
|                                                                      | 小口径人孔     |
|                                                                      | Y号人孔      |
|                                                                      | 0～4号人孔    |
|                                                                      | 5～6号人孔    |
|                                                                      | 8号人孔      |
|                                                                      | 9号人孔      |
|                                                                      | 特1号人孔     |
|                                                                      | 特2～4号人孔   |
|                                                                      | 楕円人孔      |
|                                                                      | 矩形渠用人孔    |
|                                                                      | 扇形人孔      |
|                                                                      | 特殊人孔      |
|                                                                      | 合流会所      |
|                                                                      | 雨水吐き室     |
|                                                                      | 伏樋人孔      |
|                                                                      | 樹人孔350    |
|                                                                      | 樹人孔450    |
|                                                                      | 養樹樹       |
|                                                                      | A～K号人孔    |
|                                                                      | ポンプ場      |
|                                                                      | 吐付口       |
|                                                                      | キャップ止め    |
|                                                                      | ダミー人孔     |
|                                                                      | その他・不明    |
| ま す                                                                  |           |
|                                                                      | 公共汚水側     |
|                                                                      | 公共雨水側     |
|                                                                      | 道路雨水側     |
|                                                                      | キャップ止     |
|                                                                      | ポンプ側      |
|                                                                      | その他・不明    |
| 人 孔 属 性                                                              |           |
|                                                                      | 地面高 5.320 |
| 管 渠 属 性                                                              |           |
| 管径 管制区 管径 勾配 区間距離<br>上流管径高 下流管径高<br>管径 管制区 管径 勾配 区間距離<br>上流管径高 下流管径高 |           |
| 取 付 管 属 性                                                            |           |
| 管径 管制区 取付管径長 補助管径<br>上流管径高 下流管径高                                     |           |

摂津市上下水道部下水道事業課

※公共下水道台帳図はあくまで参考図となります。必ず現地調査を行って下さい。

摂津市公共下水道台帳図（合流）

図面番号 F-03



|      |      |      |
|------|------|------|
| E-02 | E-03 | E-04 |
| F-02 | F-03 | F-04 |
| G-03 | G-04 |      |



| 凡                       | 例         |
|-------------------------|-----------|
| 記号                      | 名称        |
|                         | 幹線管渠      |
|                         | 枝線管渠      |
|                         | 汚水        |
|                         | 雨水        |
|                         | 合流        |
|                         | 副管        |
| 人 孔                     |           |
|                         | 小口径人孔     |
|                         | Y号人孔      |
|                         | 0～4号人孔    |
|                         | 5～6号人孔    |
|                         | 8号人孔      |
|                         | 9号人孔      |
|                         | 特1号人孔     |
|                         | 特2～4号人孔   |
|                         | 楕円人孔      |
|                         | 矩形渠用人孔    |
|                         | 扇形人孔      |
|                         | 特殊人孔      |
|                         | 合流会所      |
|                         | 雨水吐き室     |
|                         | 伏樋人孔      |
|                         | 樹人孔350    |
|                         | 樹人孔450    |
|                         | 養樹樹       |
|                         | A～K号人孔    |
|                         | ポンプ場      |
|                         | 吐付口       |
|                         | キャップ止め    |
|                         | ダミ人孔      |
|                         | その他・不明    |
| ま す                     |           |
|                         | 公共汚水樹     |
|                         | 公共雨水樹     |
|                         | 道路雨水樹     |
|                         | キャップ止     |
|                         | ポンプ樹      |
|                         | その他・不明    |
| 人 孔 属 性                 |           |
|                         | 地面高 5.320 |
| 管 渠 属 性                 |           |
| 管材質 管断面 管径 勾配 区間距離      |           |
| UPP 0200 3.89mm 25.43m  |           |
| 上流管底高 2.720 下流管底高 2.620 |           |
| 管材質 管断面 管径 勾配 区間距離      |           |
| UPP 0200 3.89mm 25.43m  |           |
| 上流管底高 2.720 下流管底高 2.620 |           |
| 取 付 管 属 性               |           |
| 断面高 管径 取付管延長 補助距離       |           |
| 150 2.76 13.59          |           |


摂津市上下水道部下水道事業課

令和6年3月現在

※公共下水道台帳図はあくまで参考図となります。必ず現地調査を行って下さい。

摂津市公共下水道台帳図 (合流)

図面番号 F-04

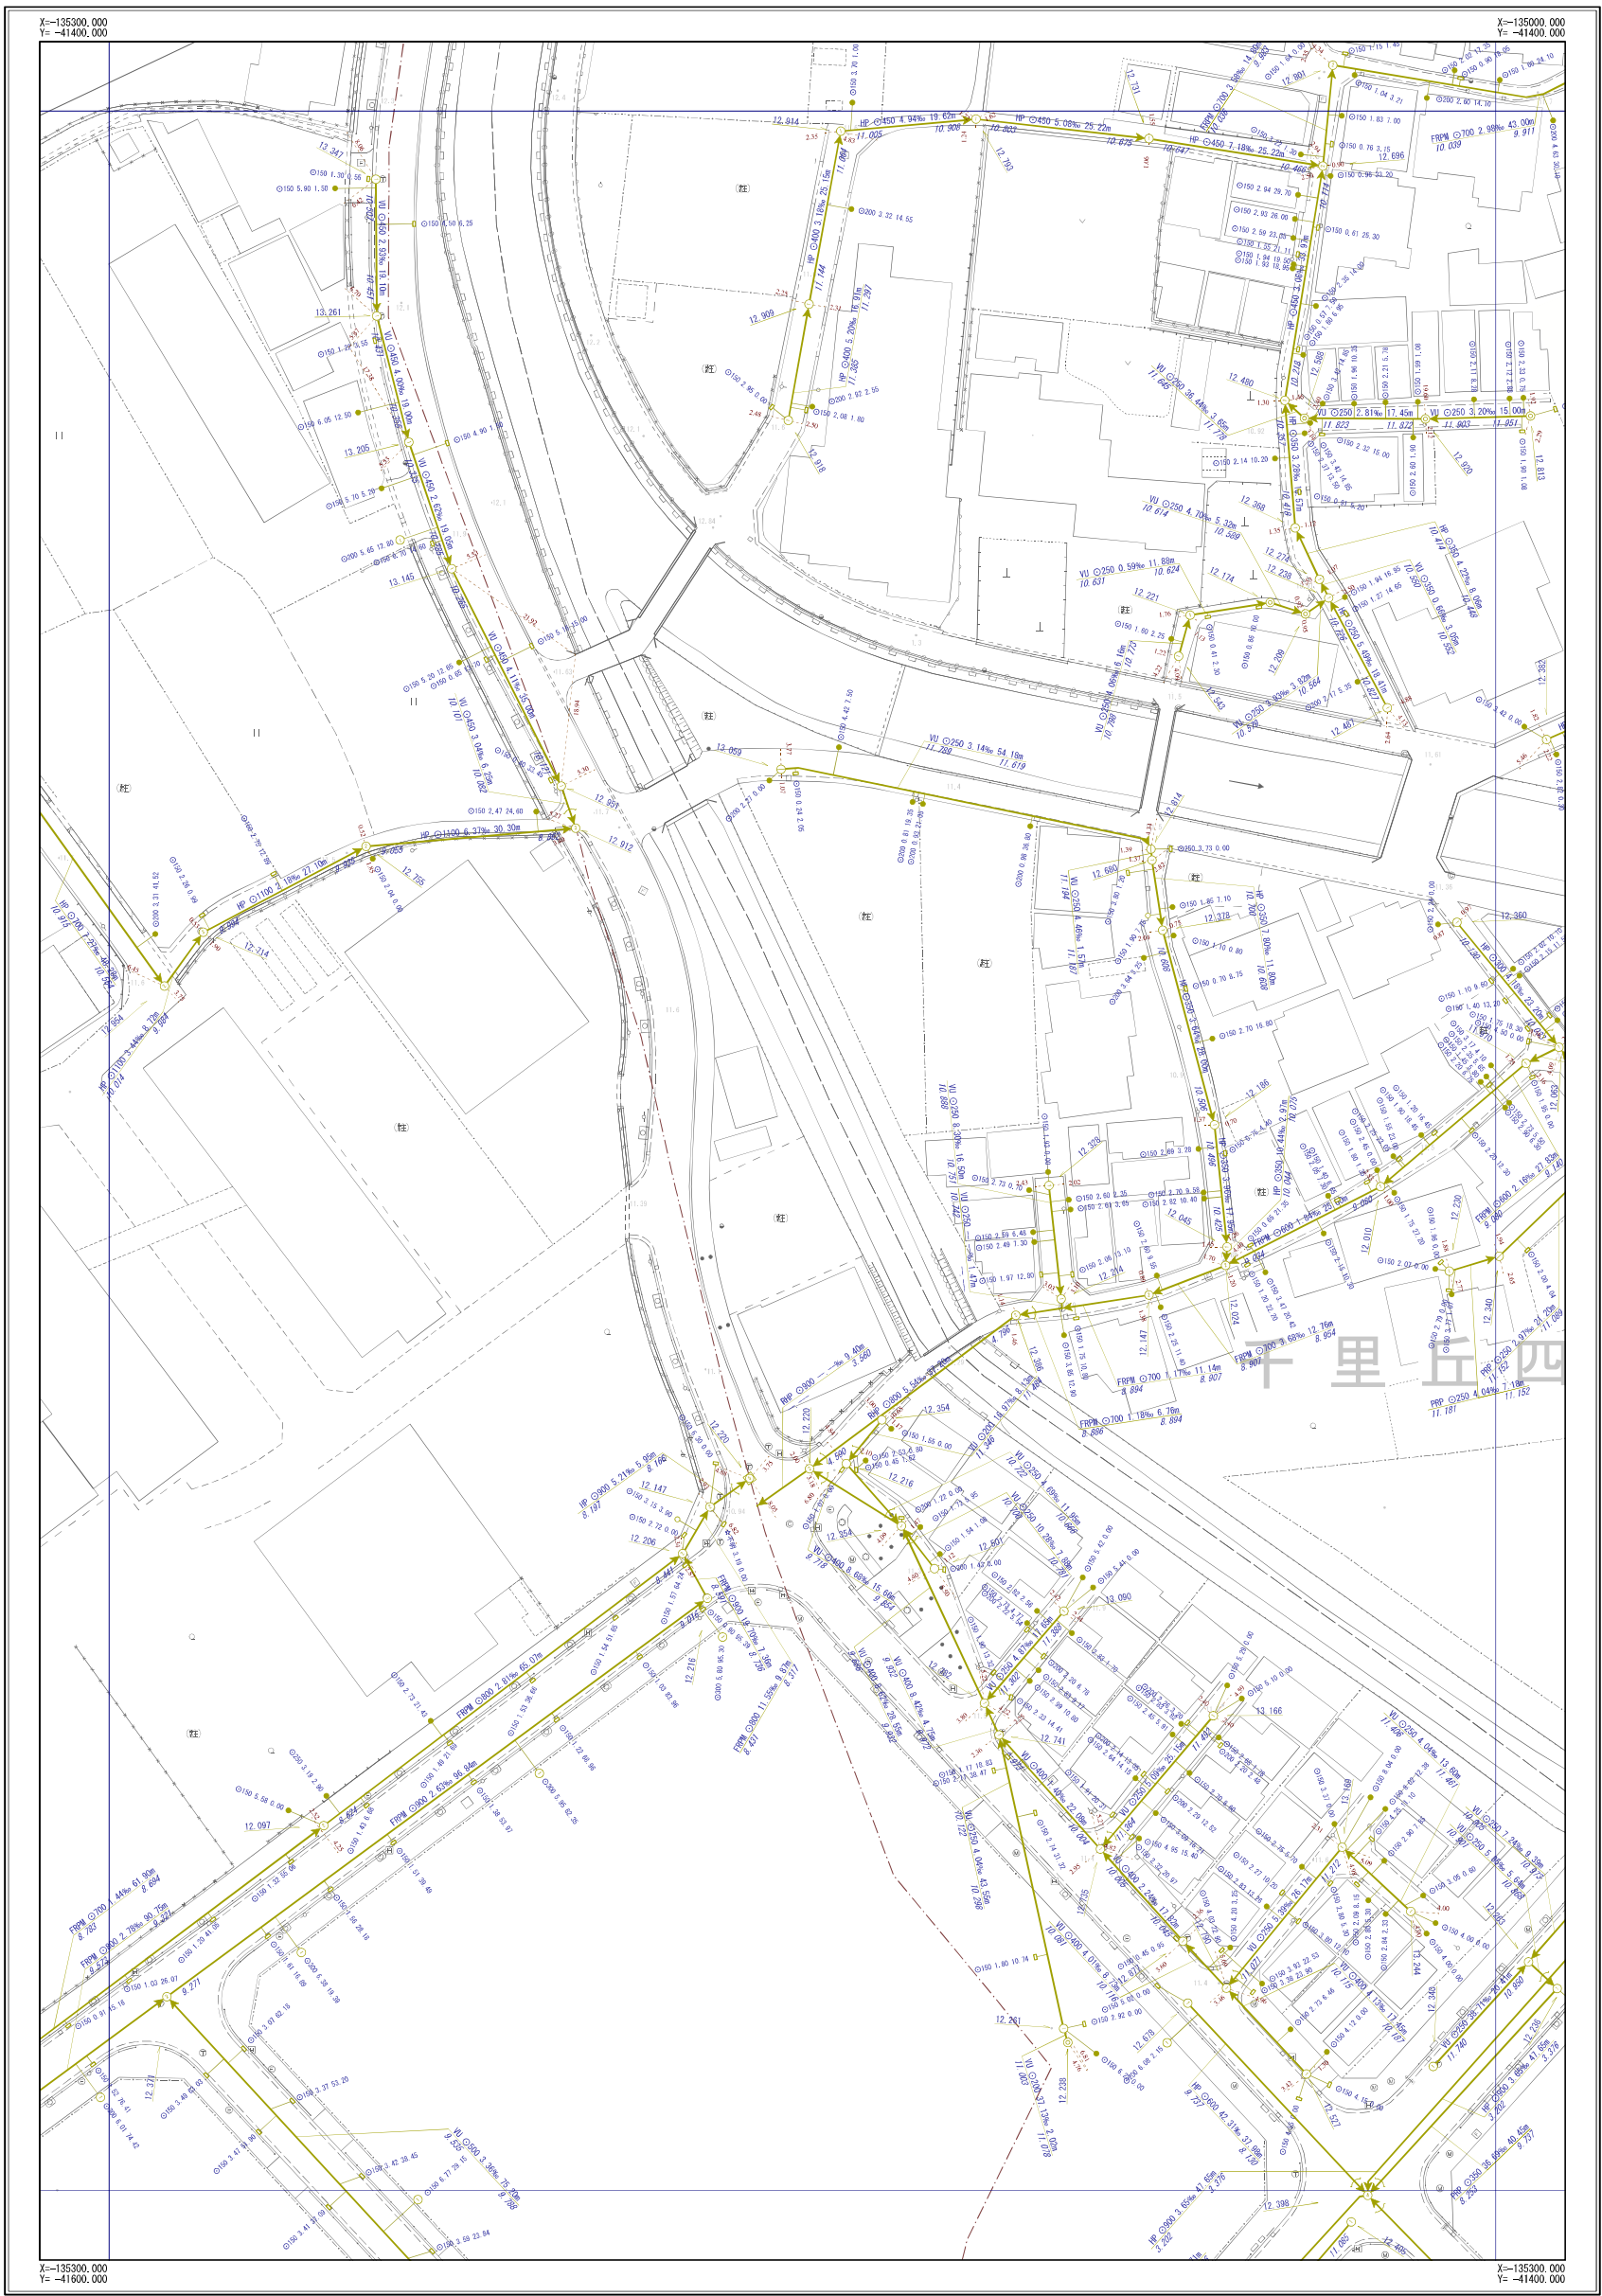

|      |      |      |
|------|------|------|
| E-03 | E-04 | E-05 |
| F-03 | F-04 | F-05 |
| G-03 | G-04 | G-05 |



| 凡 例       |                                      |
|-----------|--------------------------------------|
| 記 号       | 名 称                                  |
|           | 幹線管渠                                 |
|           | 枝線管渠                                 |
|           | 汚水                                   |
|           | 雨水                                   |
|           | 合流                                   |
|           | 配管                                   |
| 人 孔       |                                      |
|           | 小口径人孔                                |
|           | Y号人孔                                 |
|           | 0～4号人孔                               |
|           | 5～6号人孔                               |
|           | 8号人孔                                 |
|           | 9号人孔                                 |
|           | 特1号人孔                                |
|           | 特2～4号人孔                              |
|           | 楕円人孔                                 |
|           | 矩形渠用人孔                               |
|           | 扇形人孔                                 |
|           | 特殊人孔                                 |
|           | 合流会所                                 |
|           | 雨水吐き室                                |
|           | 伏樋人孔                                 |
|           | 樹人孔350                               |
|           | 樹人孔450                               |
|           | 養溜樹                                  |
|           | A～K号人孔                               |
|           | ポンプ場                                 |
|           | 吐付口                                  |
|           | キャップ止め                               |
|           | ダミー人孔                                |
|           | その他・不明                               |
| ま す       |                                      |
|           | 公共汚水側                                |
|           | 公共雨水側                                |
|           | 道路雨水側                                |
|           | キャップ止                                |
|           | ポンプ側                                 |
|           | その他・不明                               |
| 人 孔 属 性   |                                      |
|           | 地面高 5.320                            |
| 管 渠 属 性   |                                      |
|           | 管材質 管断面 管径 勾配 区間距離<br>上流管底高 下流管底高    |
|           | 管材質 管断面 管径 勾配 区間距離<br>上流管底高 下流管底高    |
| 取 付 管 属 性 |                                      |
|           | 管断面 管径 取付管延長 補助距離<br>○150 2.76 13.59 |


摂津市上下水道部下水道事業課

令和6年3月現在



※公共下水道台帳図はあくまで参考図となります。必ず現地調査を行って下さい。

図面番号 F-05

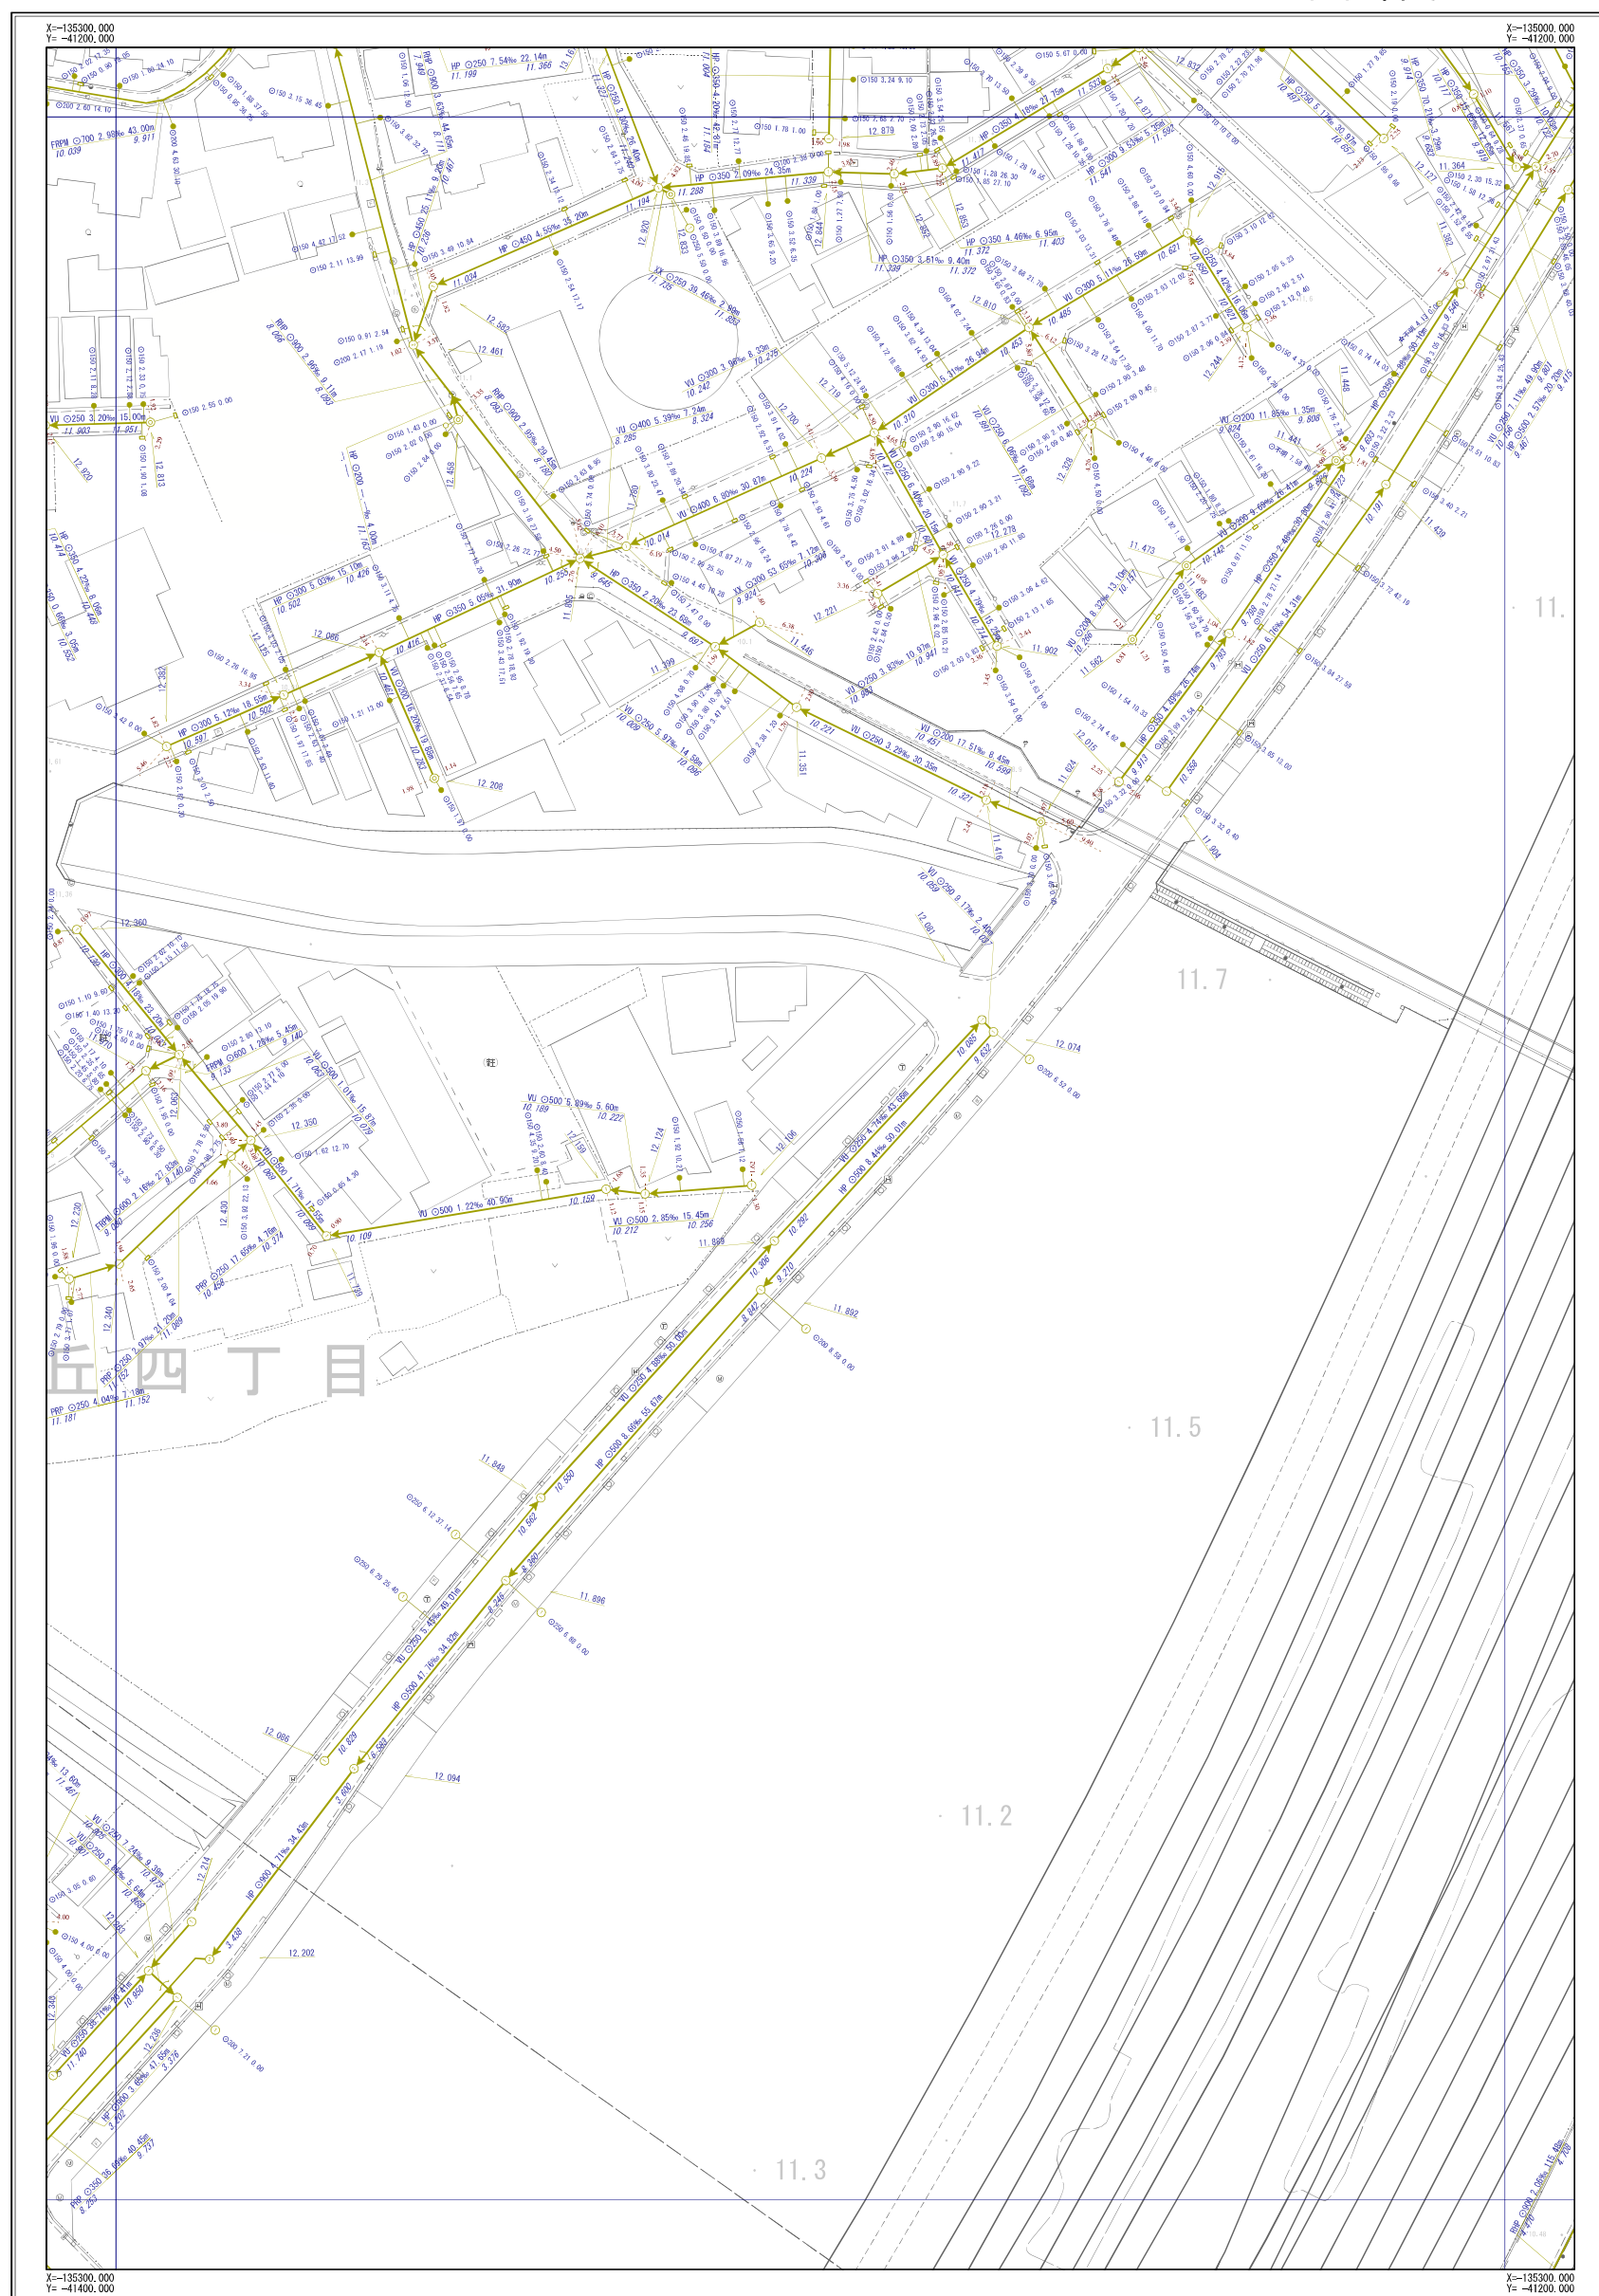

摂津市上下水道部下水道事業課


令和6年3月現在

1/500

※公共下水道台帳図はあくまで参考図となります。必ず現地調査を行って下さい。

摂津市公共下水道台帳図 (合流)

図面番号 G-03

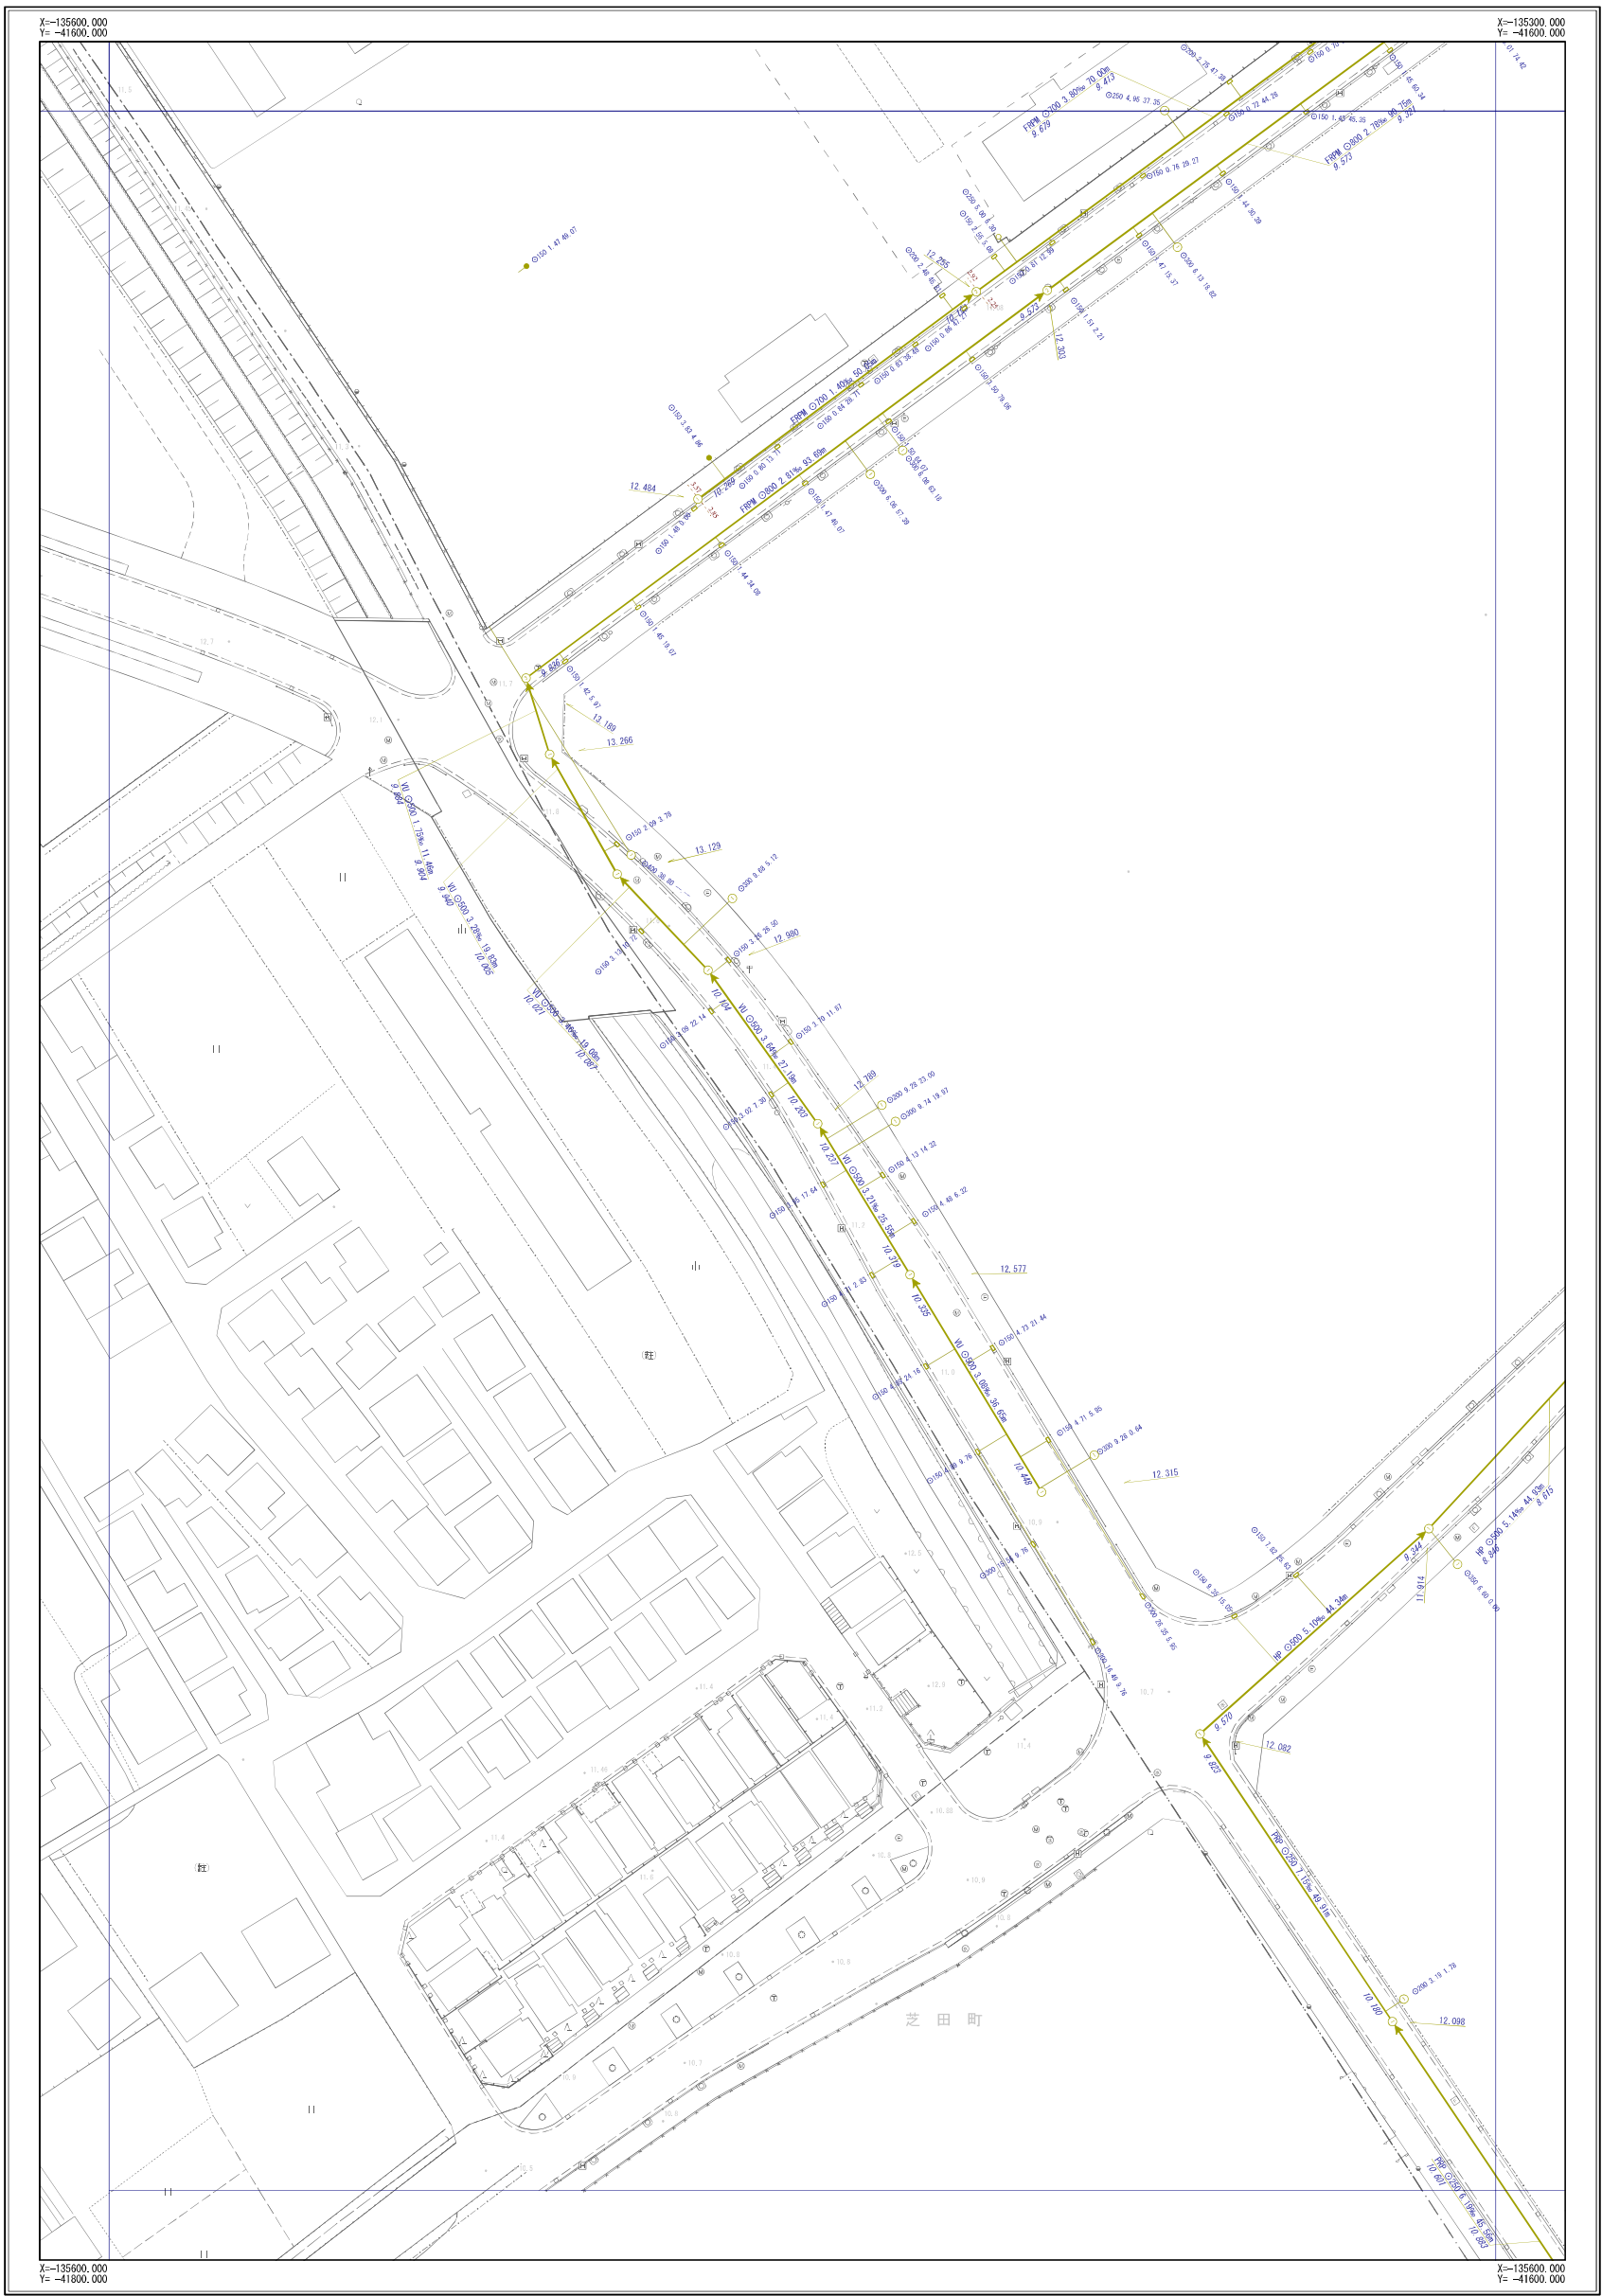

|      |      |      |
|------|------|------|
| F-02 | F-03 | F-04 |
|      | G-03 | G-04 |
|      | H-03 | H-04 |



| 凡 例                                                                   |           |
|-----------------------------------------------------------------------|-----------|
| 記 号                                                                   | 名 称       |
|                                                                       | 幹線管渠      |
|                                                                       | 枝線管渠      |
|                                                                       | 汚水        |
|                                                                       | 雨水        |
|                                                                       | 合流        |
|                                                                       | 副管        |
| 人 孔                                                                   |           |
|                                                                       | 小口径人孔     |
|                                                                       | Y号人孔      |
|                                                                       | 0～4号人孔    |
|                                                                       | 5～6号人孔    |
|                                                                       | 8号人孔      |
|                                                                       | 9号人孔      |
|                                                                       | 特1号人孔     |
|                                                                       | 特2～4号人孔   |
|                                                                       | 楕円人孔      |
|                                                                       | 矩形渠用人孔    |
|                                                                       | 扇形人孔      |
|                                                                       | 特殊人孔      |
|                                                                       | 合流会所      |
|                                                                       | 雨水吐き室     |
|                                                                       | 伏樋人孔      |
|                                                                       | 樹人孔350    |
|                                                                       | 樹人孔450    |
|                                                                       | 養樹        |
|                                                                       | A～K号人孔    |
|                                                                       | ポンプ場      |
|                                                                       | 吐口        |
|                                                                       | キャップ止め    |
|                                                                       | ダミー人孔     |
|                                                                       | その他・不明    |
| ま す                                                                   |           |
|                                                                       | 公共汚水樹     |
|                                                                       | 公共雨水樹     |
|                                                                       | 道路雨水樹     |
|                                                                       | キャップ止     |
|                                                                       | ポンプ樹      |
|                                                                       | その他・不明    |
| 人 孔 属 性                                                               |           |
|                                                                       | 地面高 5.320 |
| 管 渠 属 性                                                               |           |
| 管材質 管断面 管径 勾配 区間距離<br>UP Ø200 3.88% 25.43m<br>上流管底高 2.720 下流管底高 2.620 |           |
| 管材質 管断面 管径 勾配 区間距離<br>UP Ø200 3.95% 25.43m<br>上流管底高 2.720 下流管底高 2.620 |           |
| 取 付 管 属 性                                                             |           |
| 管断面 管径 取付管延長 補助距離<br>Ø150 2.76 13.59                                  |           |

摂津市上下水道部下水道事業課

令和6年3月現在



※公共下水道台帳図はあくまで参考図となります。必ず現地調査を行って下さい。