


図面番号 F-03

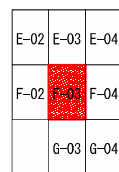

凡	例
	幹線管渠
	枝線管渠
	汚水
	雨水
	合流
	配管
人 孔	
	小口径人孔
	Y号人孔
	0～4号人孔
	5～6号人孔
	8号人孔
	9号人孔
	特1号人孔
	特2～4号人孔
	楕円人孔
	矩形渠用入孔
	扇形人孔
	特殊人孔
	合流会所
	雨水遊水室
	伏樋人孔
	樹人孔3.50
	樹人孔4.50
	養溜樹
	A～K号人孔
	ポンプ場
	吐付口
	キャップ止め
	ダミー人孔
	その他・不明
ま す	
	公共汚水側
	公共雨水側
	道路雨水側
	キャップ止
	ポンプ場
	その他・不明
人 孔 属 性	
	地面高 5.320
管 渠 属 性	
取 付 管 属 性	

摂津市上下水道部下水道事業課


令和4年3月現在

1/500

※公共下水道台帳図はあくまで参考図となります。必ず現地調査を行ってください。

摂津市公共下水道台帳図 (合流)

図面番号 F-04

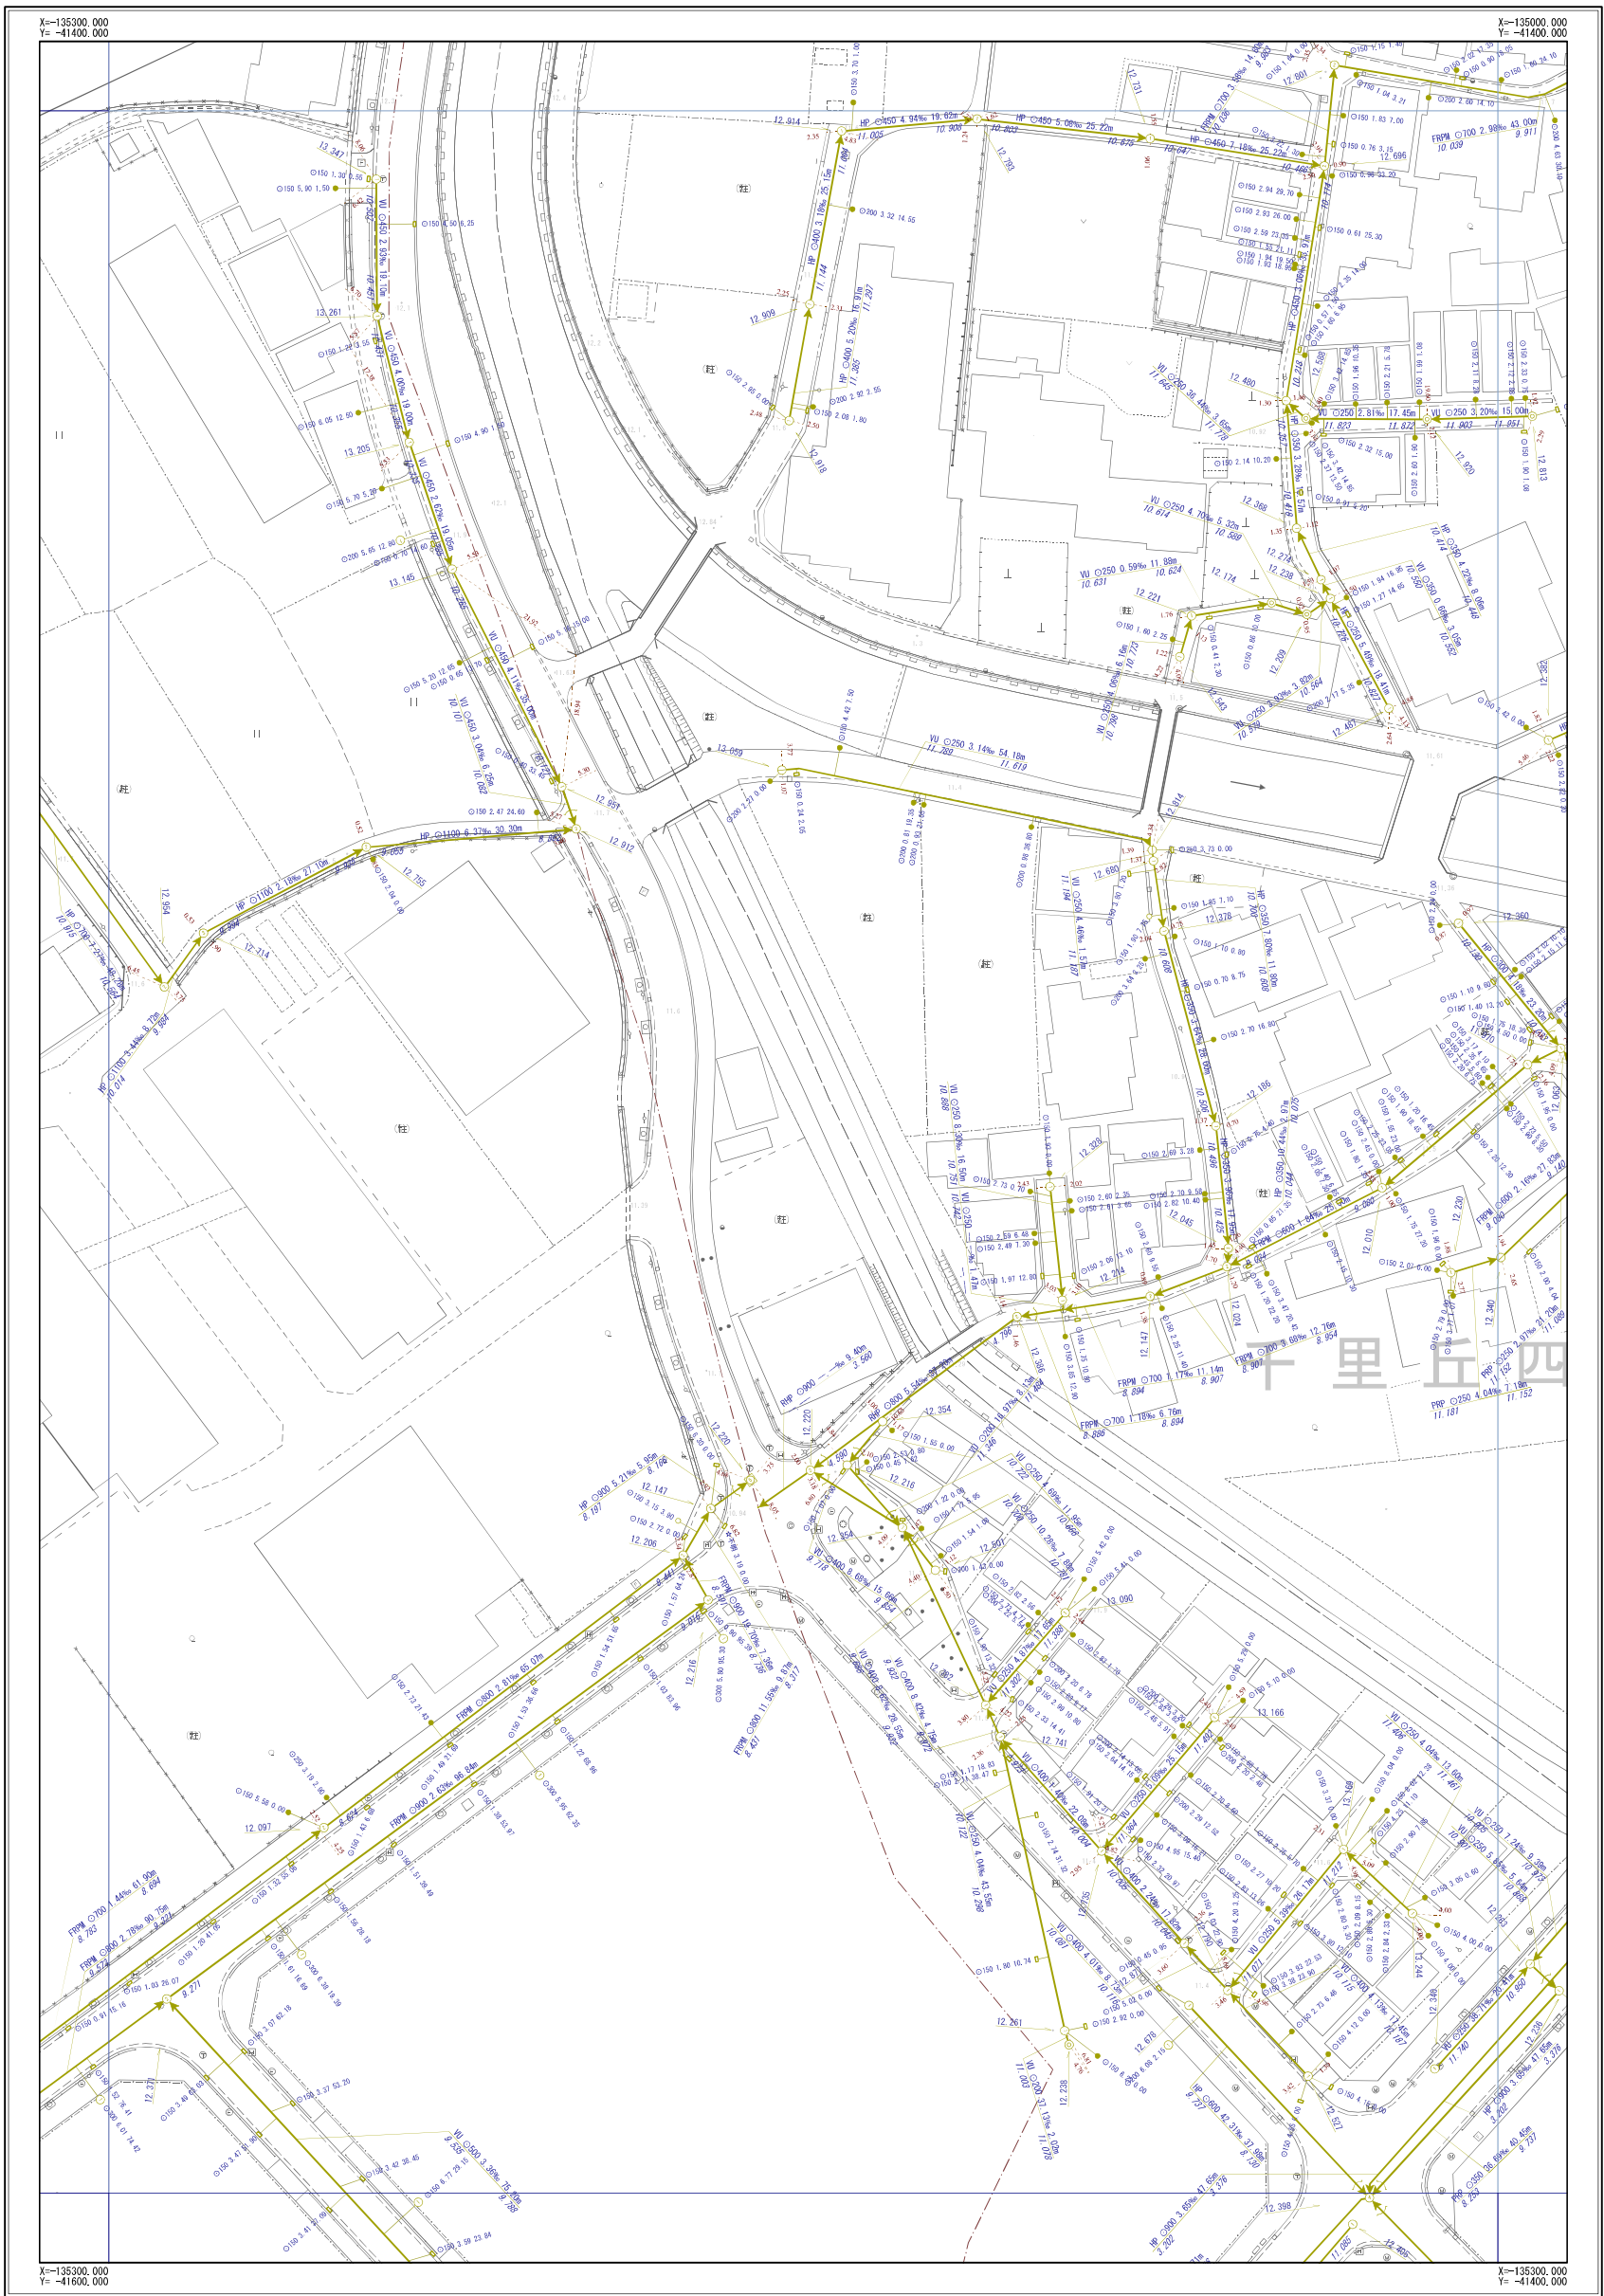

令和4年3月現在



※公共下水道台帳図はあくまで参考図となります。必ず現地調査を行って下さい。

E-03	E-04	E-05
F-03	F-04	F-05
G-03	G-04	G-05




凡	例
記号	名称
→	幹線管渠
→	枝線管渠
→	汚水
→	雨水
→	合流
→	副管
○	人孔
○	小口径人孔
○	Y号人孔
○	0~4号人孔
○	5~6号人孔
○	8号人孔
○	9号人孔
○	特1号人孔
○	特2~4号人孔
○	楕円人孔
○	矩形渠用人孔
○	扇形人孔
○	特殊人孔
○	合流会所
○	雨水吐き室
○	伏通人孔
○	樹人孔350
○	樹人孔450
○	養殖樹
○	A~K号人孔
○	ポンプ場
○	吐付口
○	キャップ止め
○	ダミー人孔
○	その他・不明
○	ます
○	公共汚水側
○	公共雨水側
○	道路雨水側
○	キャップ止
○	ポンプ側
○	その他・不明
○	人孔属性
○	地面高 5.320
○	管渠属性
○	管材質 管径 管長 勾配 区間距離
○	上流側管高 下水側管高
○	管材質 管径 管長 勾配 区間距離
○	上流側管高 下水側管高
○	取付管属性
○	管材質 管径 取付管延長 継手の距離
○	○150 2.76 13.59

摂津市上下水道部下水道事業課

摂津市公共下水道台帳図 (合流)

図面番号 F-05

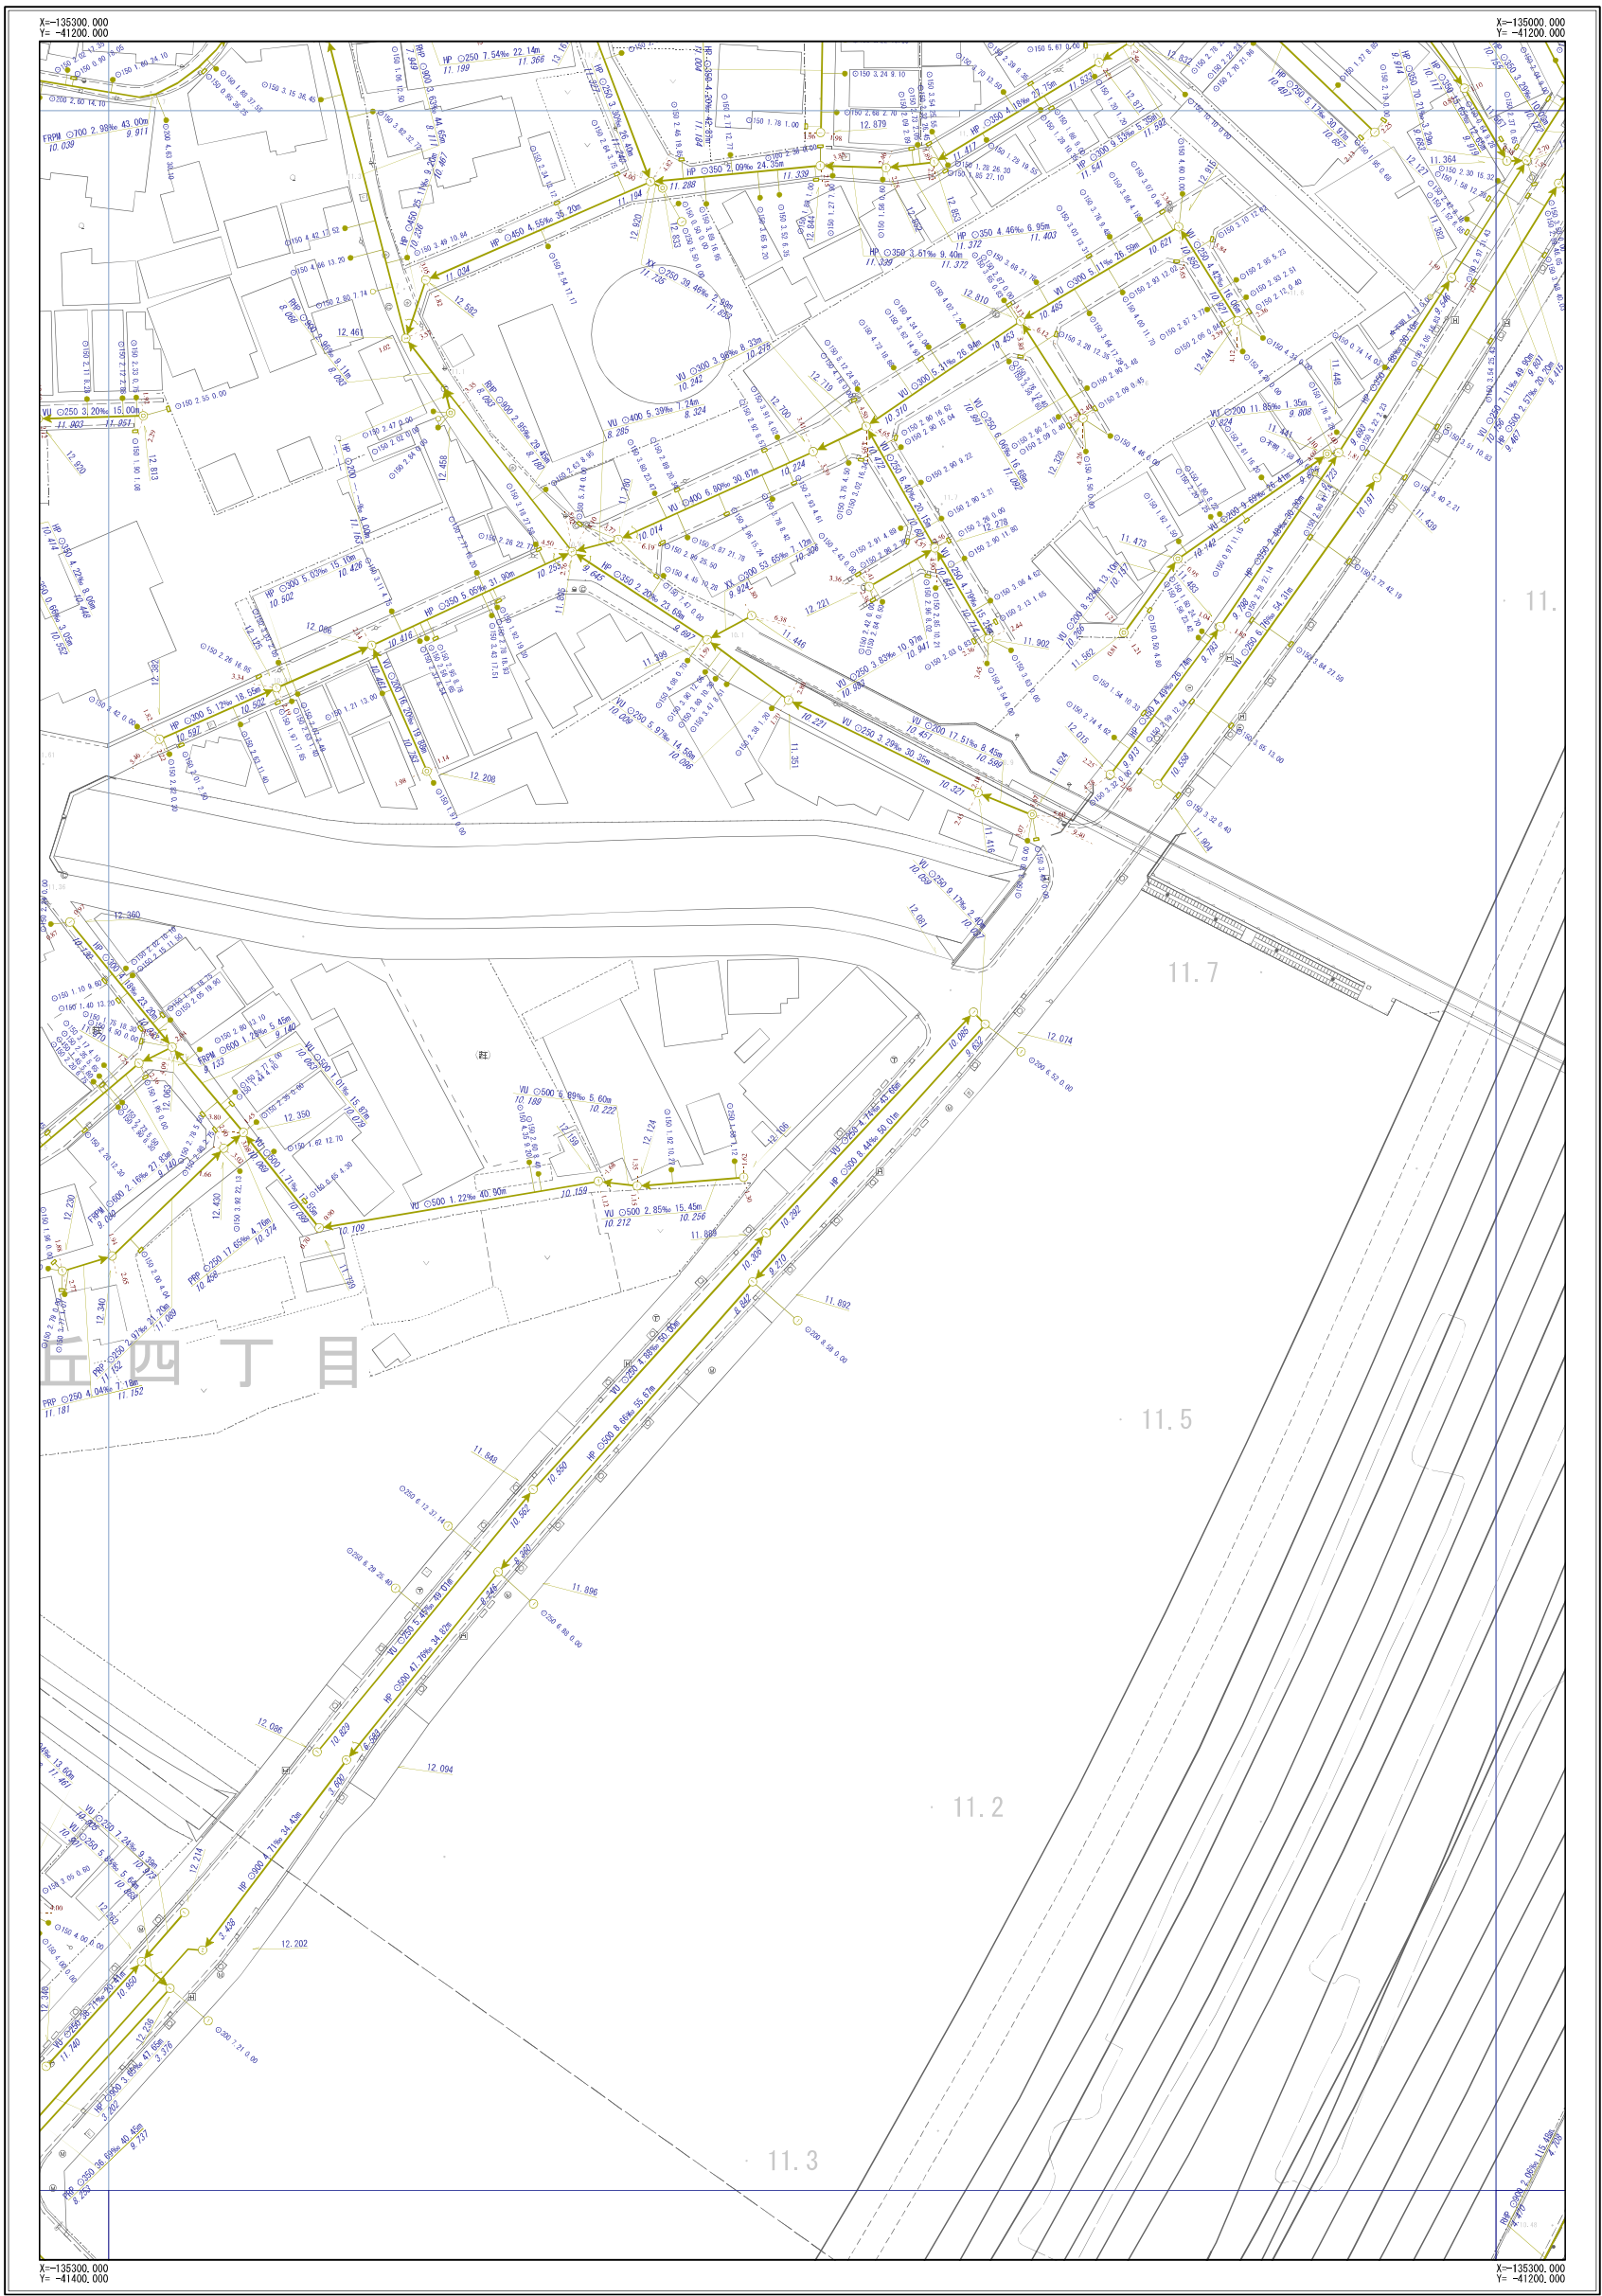

E-04	E-05	E-06
F-04	F-05	F-06
G-04	G-05	G-06



凡 例	
記 号	名 称
	幹線管渠
	枝線管渠
	汚水
	雨水
	合流
	副管
人 孔	
	小口径人孔
	Y号人孔
	0～4号人孔
	5～6号人孔
	8号人孔
	9号人孔
	特1号人孔
	特2～4号人孔
	楕円人孔
	矩形渠用人孔
	扇形人孔
	特殊人孔
	合流会所
	雨水吐き室
	伏通人孔
	樹人孔350
	樹人孔450
	養殖樹
	A～K号人孔
	ポンプ場
	吐付口
	キャップ止め
	ダミ人孔
	その他・不明
ま す	
	公共汚水側
	公共雨水側
	道路雨水側
	キャップ止
	ポンプ側
	その他・不明
人 孔 属 性	
	地面高 5.320
管 渠 属 性	
管材質 管径 管長 勾配 区間距離 UP C200 3.00% 25.40m 上流側地面高 下流側地面高	
管材質 管径 管長 勾配 区間距離 UP C200 3.00% 25.40m 上流側地面高 下流側地面高	
取 付 管 属 性	
管材質 管径 取付管延長 取付勾配 UP C150 2.76 13.59	

摂津市上下水道部下水道事業課


令和4年3月現在



※公共下水道台帳図はあくまで参考図となります。必ず現地調査を行って下さい。

摂津市公共下水道台帳図 (合流)

図面番号 G-03

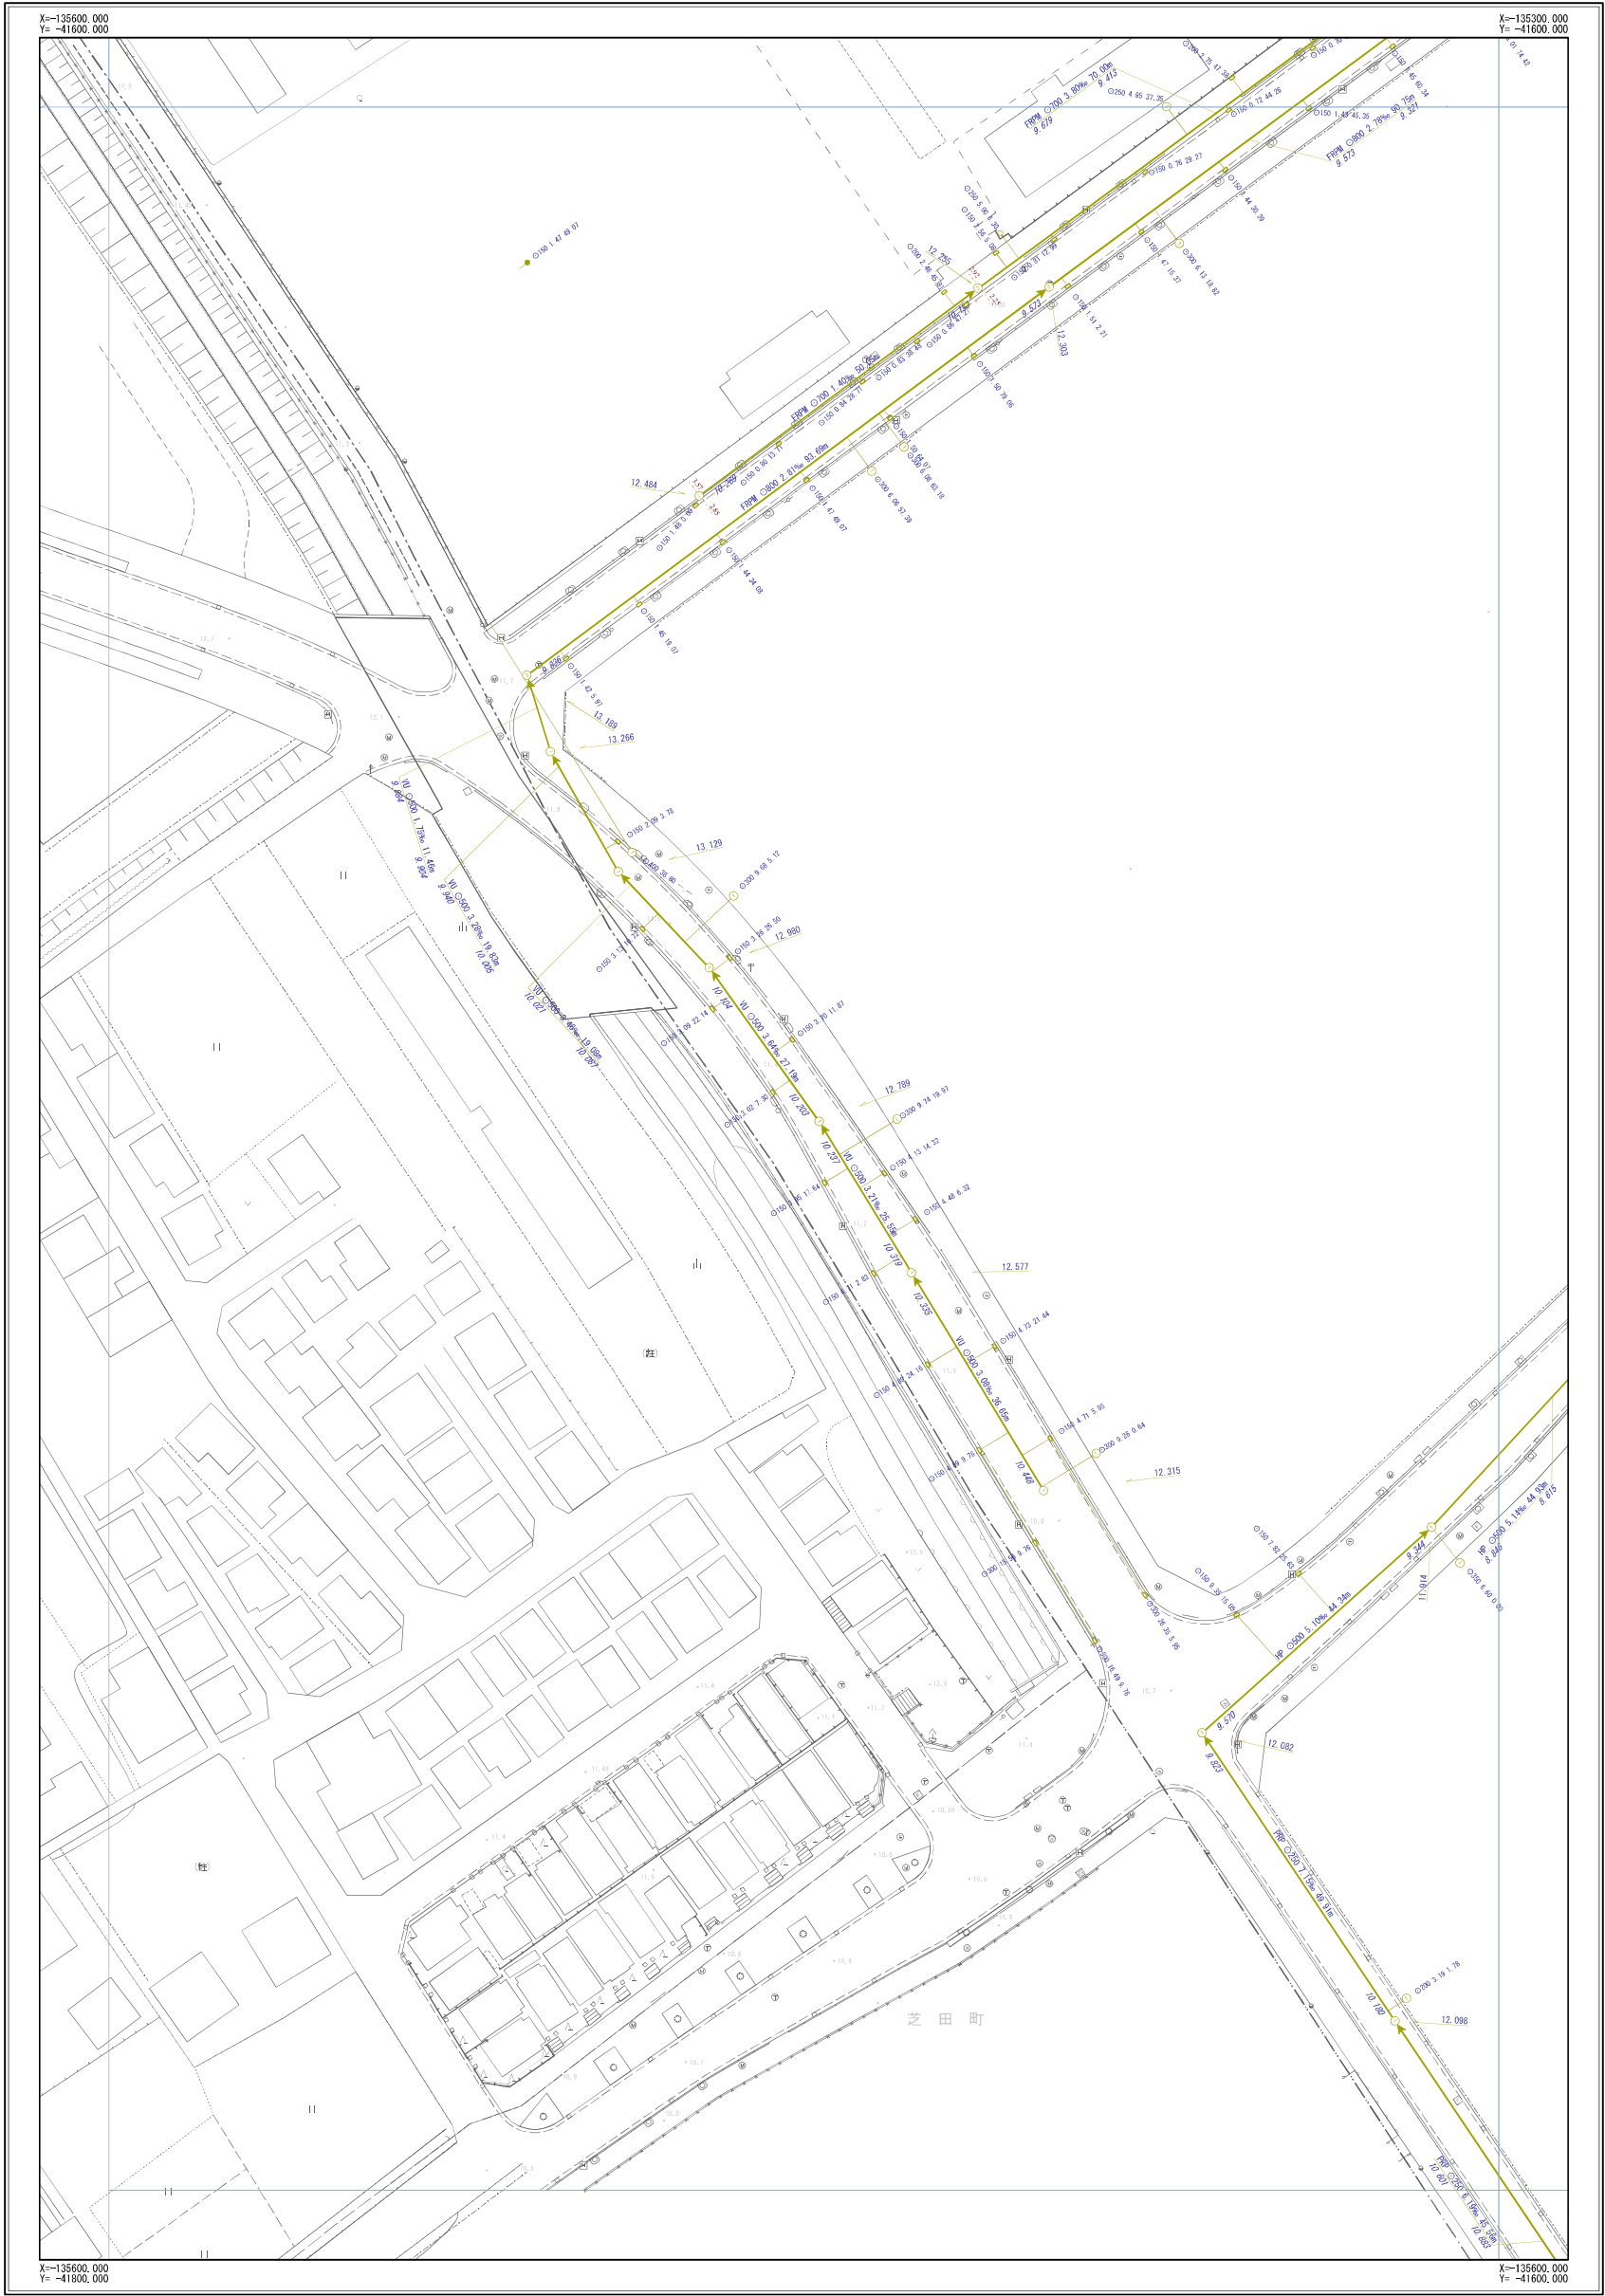

F-02	F-03	F-04
	G-03	G-04
H-03		H-04



凡 例	
記 号	名 称
	幹線管渠
	枝線管渠
	汚水
	雨水
	合流
	副管
人 孔	
	小口径人孔
	Y号人孔
	0～4号人孔
	5～6号人孔
	8号人孔
	9号人孔
	特1号人孔
	特2～4号人孔
	楕円人孔
	矩形渠用人孔
	扇形人孔
	特殊人孔
	合流会所
	雨水吐き室
	伏通人孔
	樹人孔350
	樹人孔450
	養溜樹
	A～K号人孔
	ポンプ場
	吐付口
	キャップ止め
	ダミー人孔
	その他・不明
ま す	
	公共汚水側
	公共雨水側
	道路雨水側
	キャップ止
	ポンプ側
	その他・不明
人 孔 属 性	
	地面高 5.320
管 渠 属 性	
管材質 管径 管長 勾配 区間距離 UP O200 3.88m 25.4m 上流側地面 下水側地面	
管材質 管径 管長 勾配 区間距離 PL O200 2.95m 25.4m 上流側地面 下水側地面	
取 付 管 属 性	
管材質 管径 取付管延長 取付距離 PL O150 2.76 13.59	


摂津市上下水道部下水道事業課

令和4年3月現在

※公共下水道台帳図はあくまで参考図となります。必ず現地調査を行って下さい。

摂津市公共下水道台帳図（合流）

図面番号 G-04

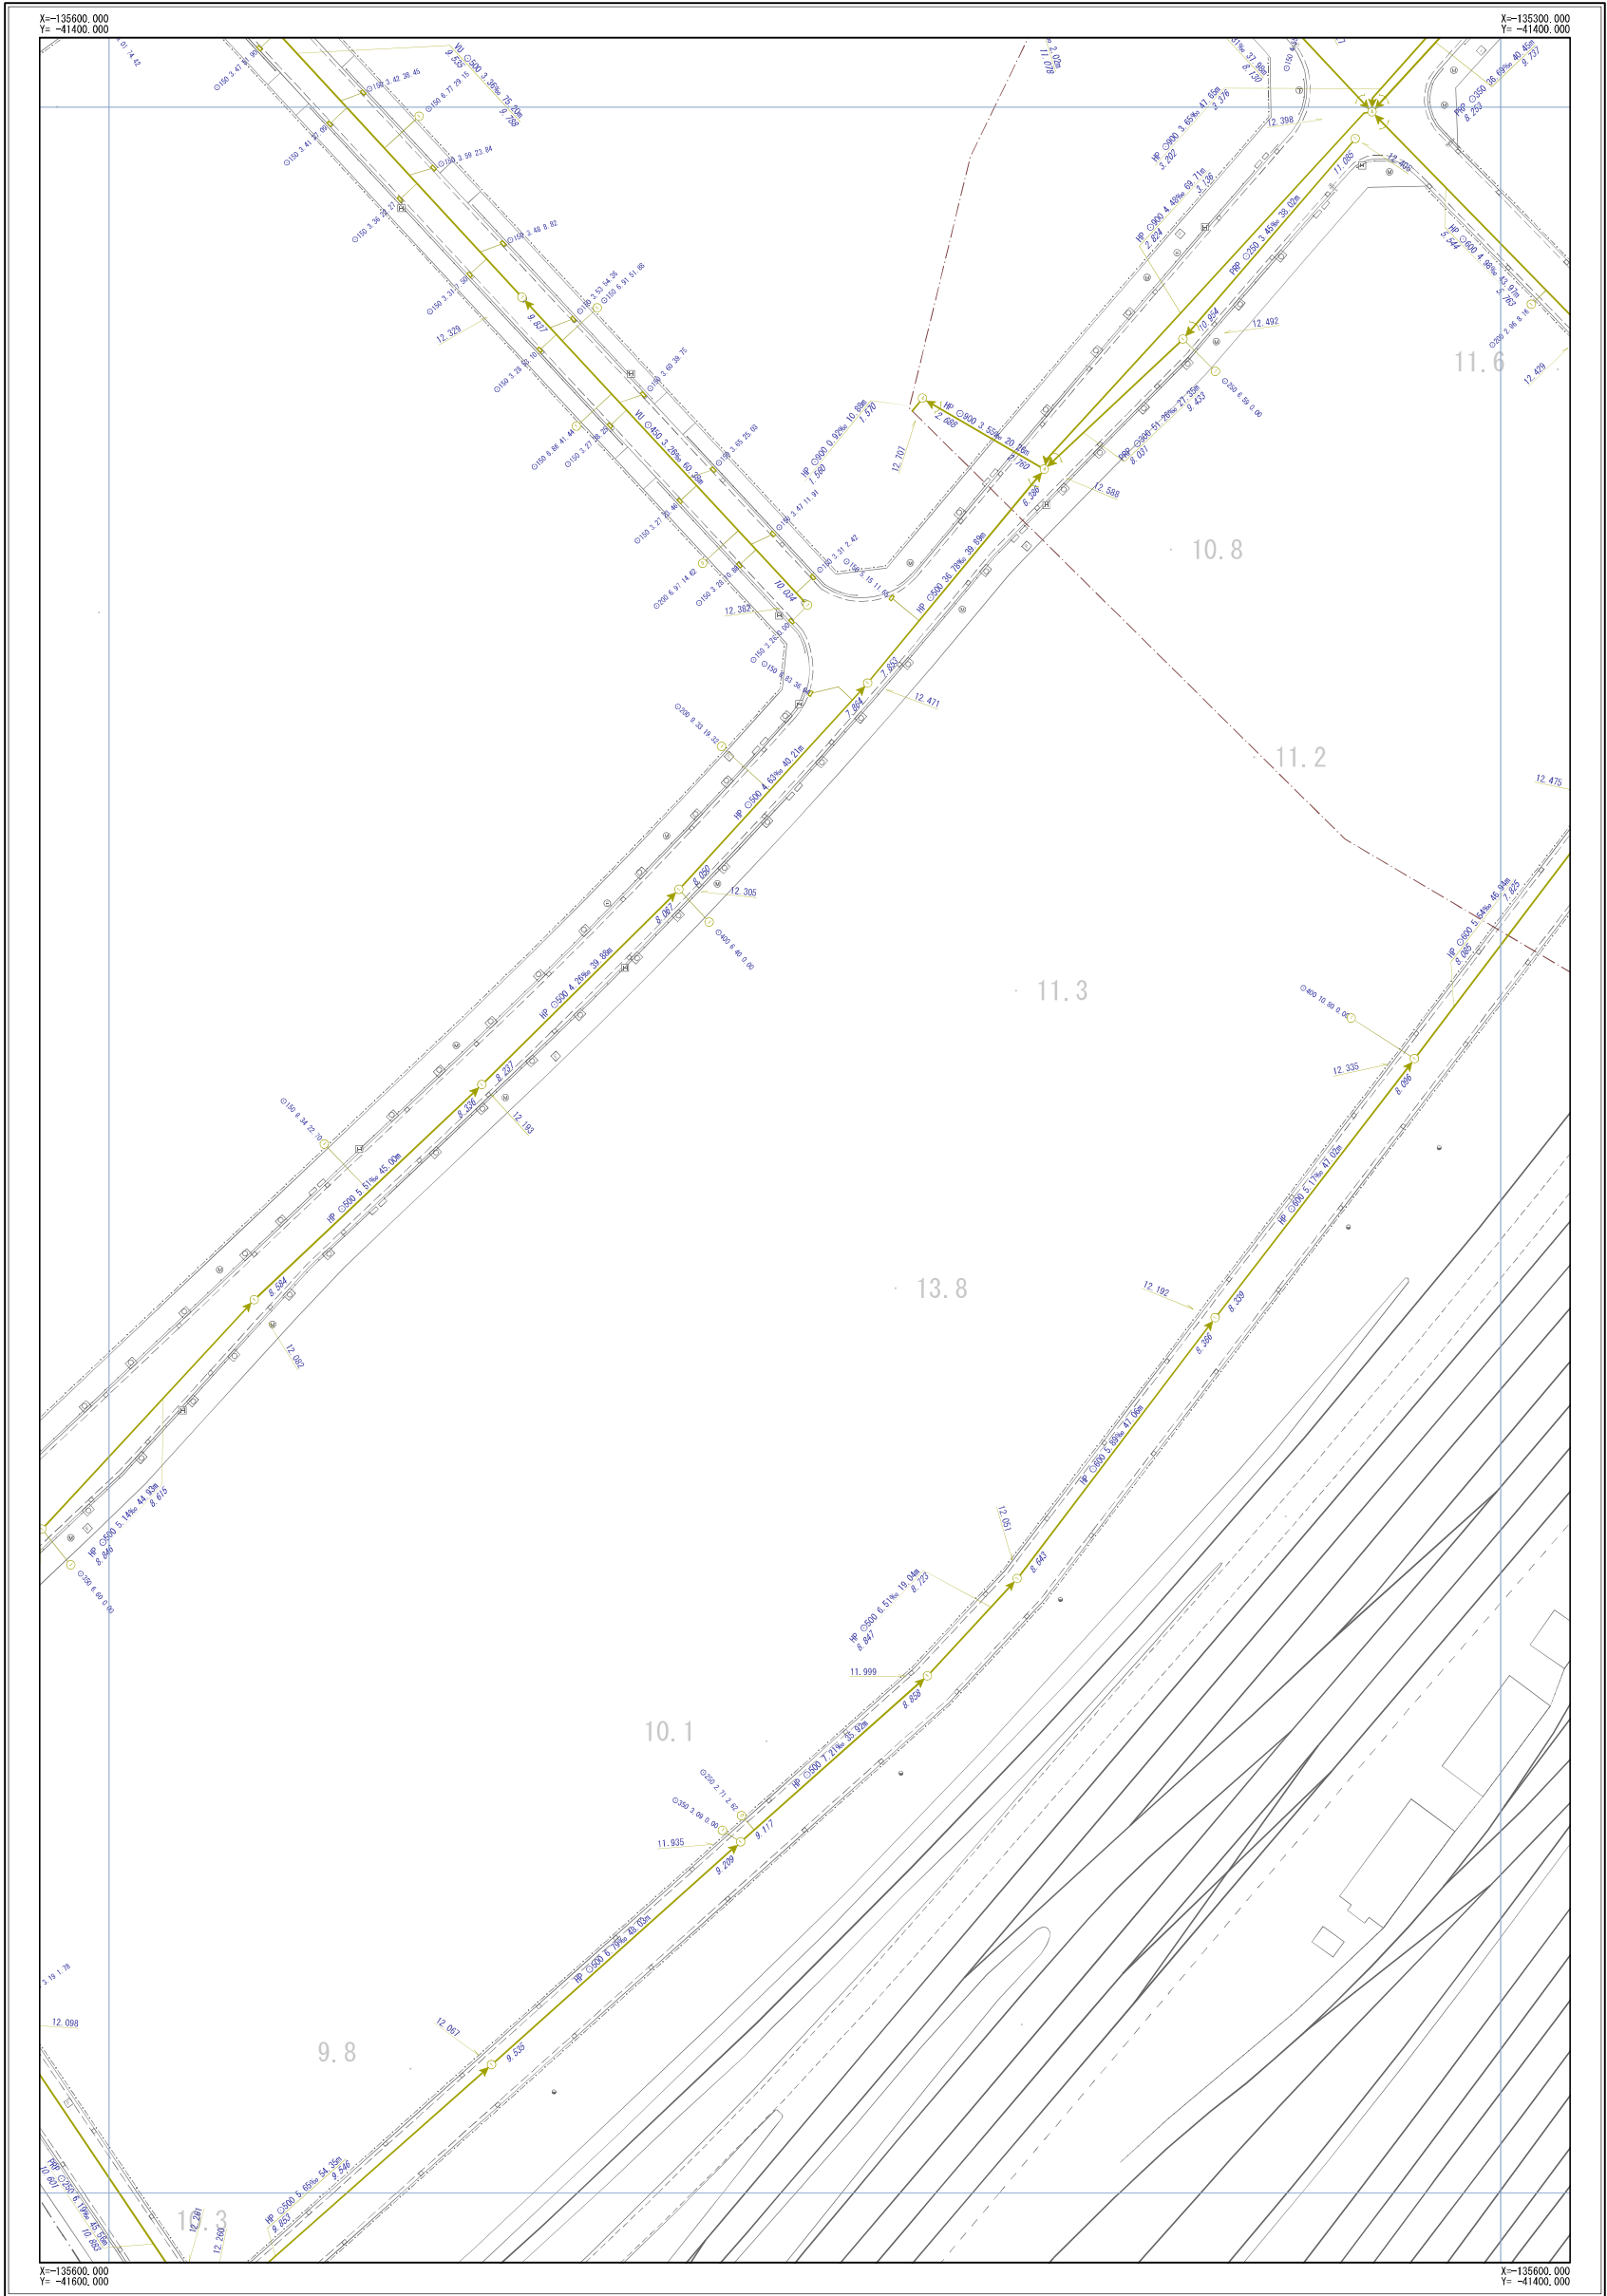

F-03	F-04	F-05
G-03	G-04	G-05
H-03	H-04	H-05




凡	例
記号	名称
	幹線管渠
	枝線管渠
	汚水
	雨水
	合流
	副管
人 孔	
	小口径人孔
	Y号人孔
	0～4号人孔
	5～6号人孔
	8号人孔
	9号人孔
	特1号人孔
	特2～4号人孔
	楕円人孔
	矩形渠用人孔
	扇形人孔
	特殊人孔
	合流会所
	雨水吐き室
	伏通人孔
	樹人孔350
	樹人孔450
	養殖樹
	A～K号人孔
	ポンプ場
	吐付口
	キャップ止め
	ダミー人孔
	その他・不明
ま す	
	公共汚水側
	公共雨水側
	道路雨水側
	キャップ止
	ポンプ側
	その他・不明
人 孔 属 性	
	地面高 5.320
管 渠 属 性	
管材質 管径 管長 勾配 区間距離 上流側管高 下流側管高 	
管材質 管径 管長 勾配 区間距離 上流側管高 下流側管高 	
取 付 管 属 性	
管材質 管径 取付管延長 取付距離 	

摂津市上下水道部下水道事業課

令和4年3月現在



※公共下水道台帳図はあくまで参考図となります。必ず現地調査を行って下さい。

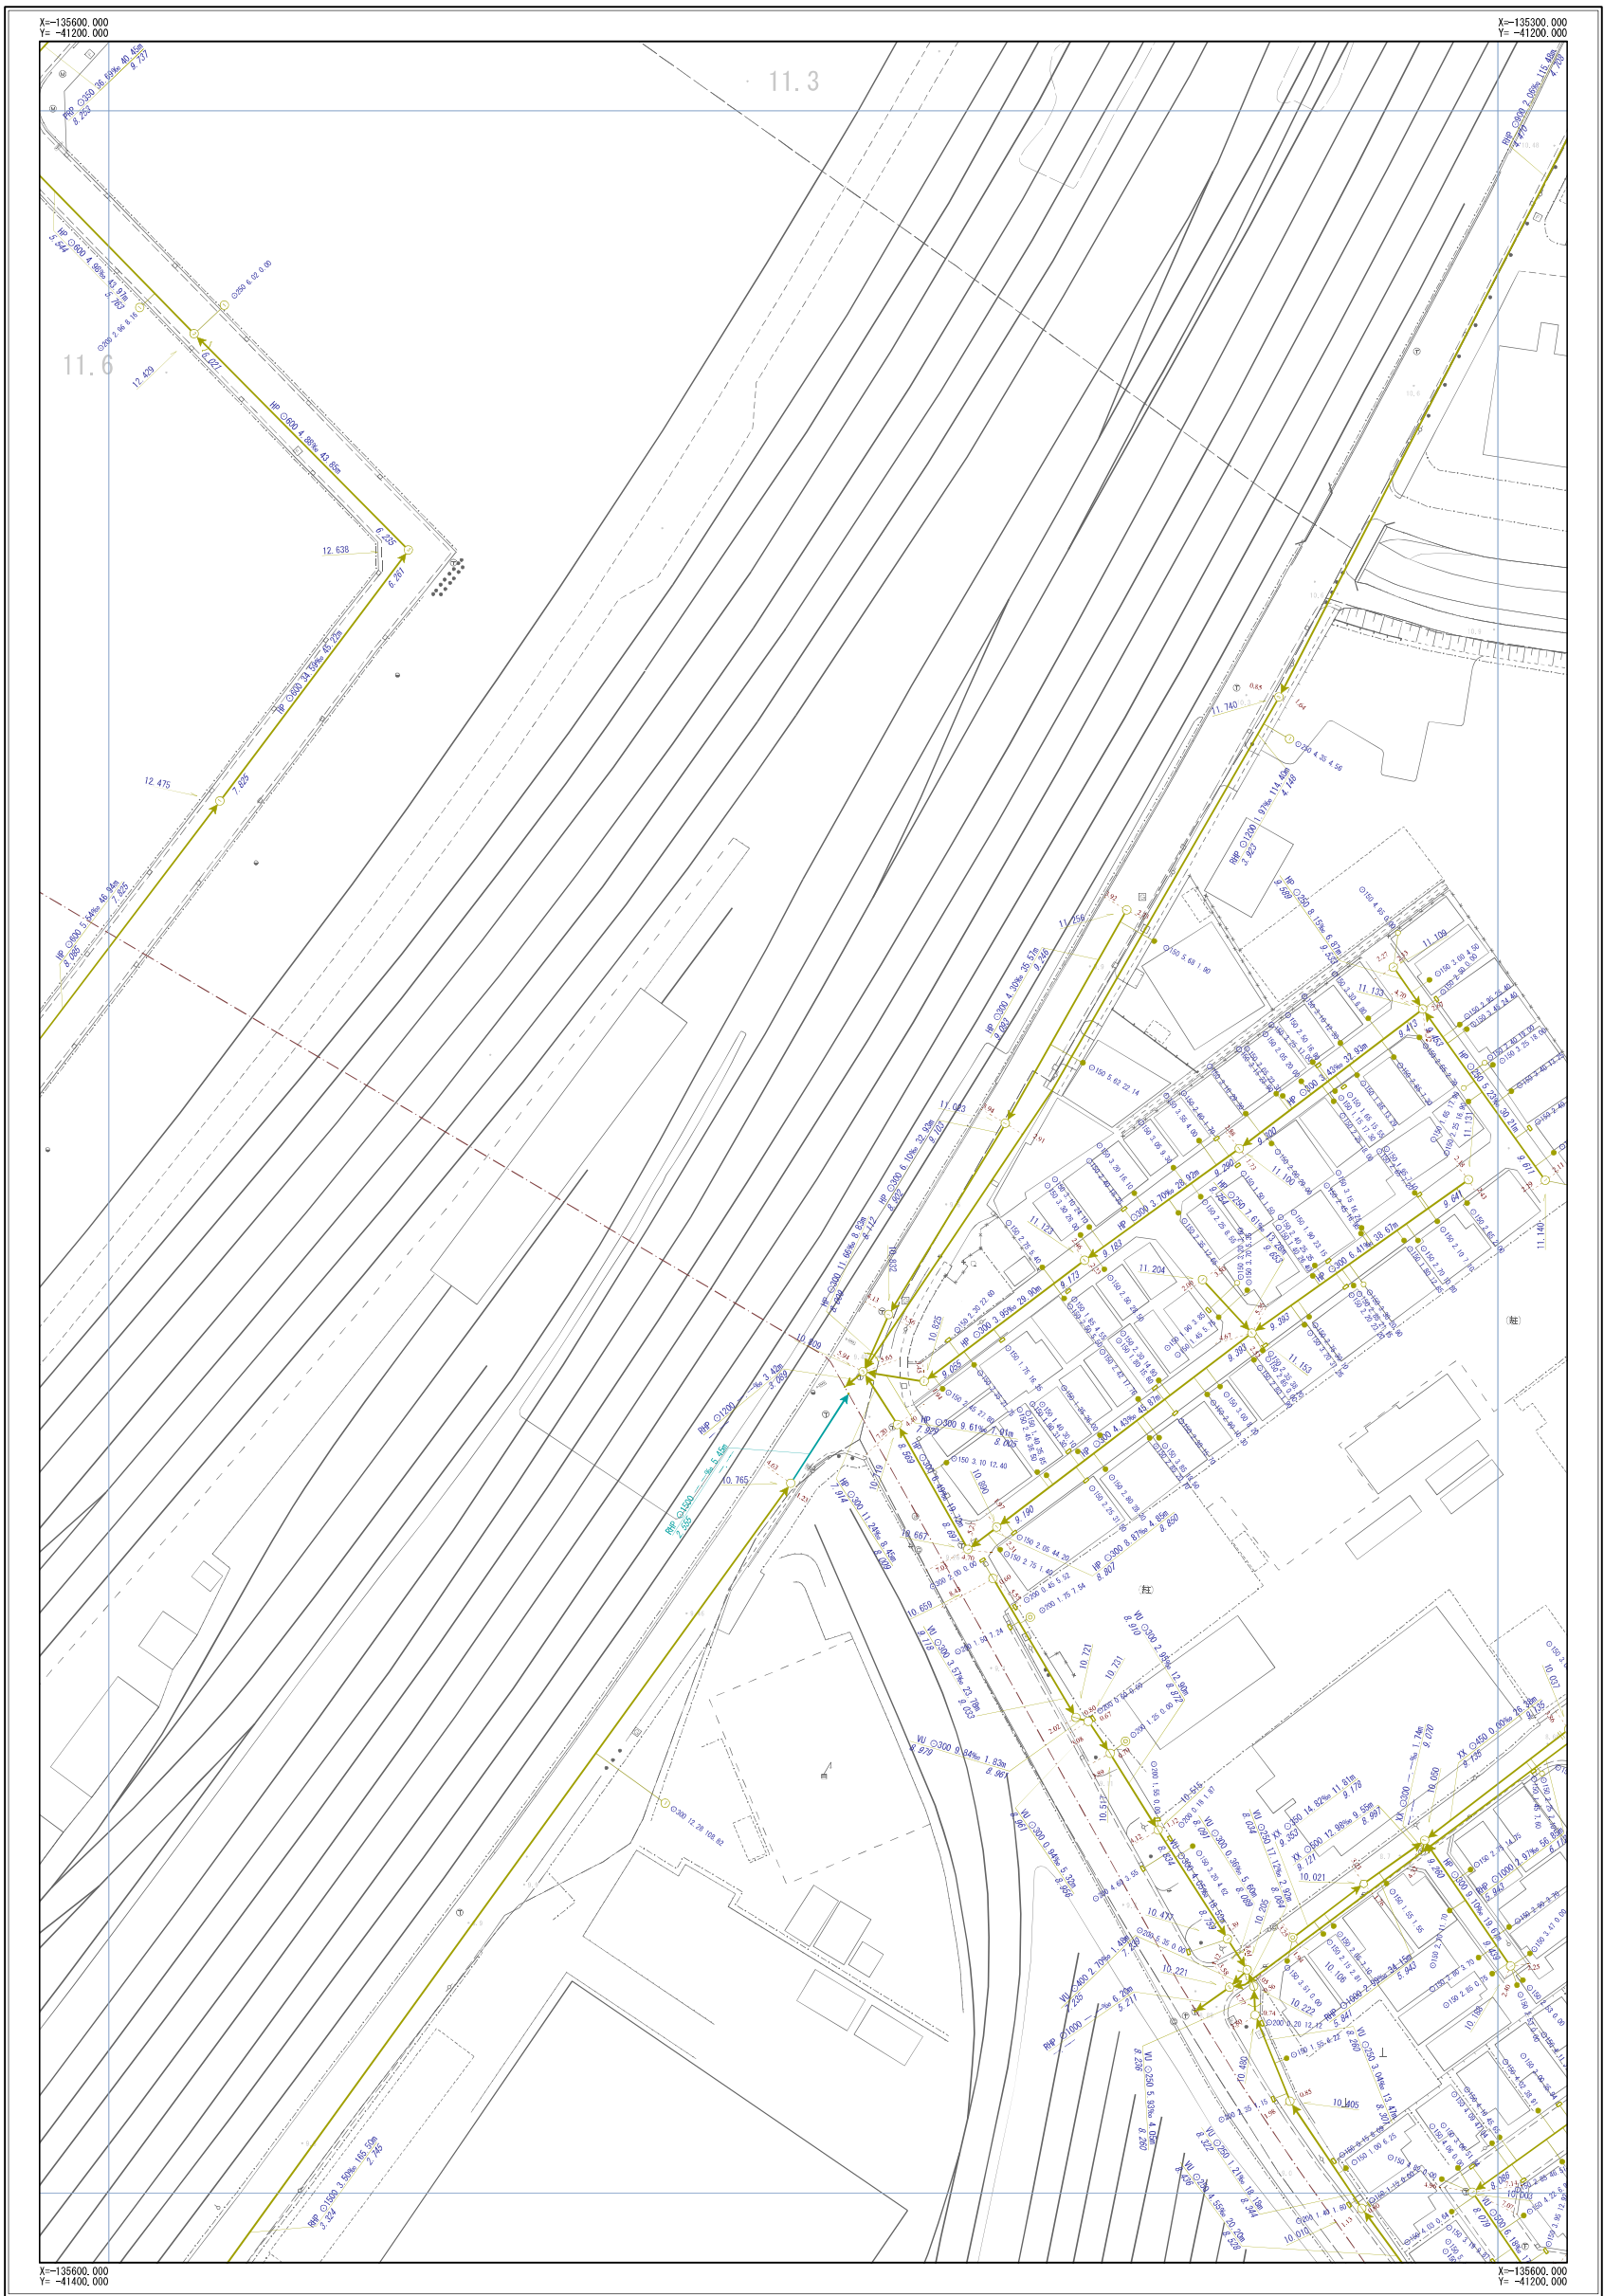

令和4年3月現在



※公共下水道台帳図はあくまで参考図となります。必ず現地調査を行って下さい。

F-04	F-05	F-06
G-04	G-05	G-06
H-04	H-05	H-06




凡 例	
記 号	名 称
	幹線管渠
	枝線管渠
	汚水
	雨水
	合流
	副管
人 孔	
	小口径人孔
	Y号人孔
	0～4号人孔
	5～6号人孔
	8号人孔
	9号人孔
	特1号人孔
	特2～4号人孔
	楕円人孔
	矩形渠用人孔
	扇形人孔
	特殊人孔
	合流会所
	雨水吐き室
	伏通人孔
	樹人孔350
	樹人孔450
	養護樹
	A～K号人孔
	ポンプ場
	吐付口
	キャップ止め
	ダミー人孔
	その他・不明
ま す	
	公共汚水側
	公共雨水側
	道路雨水側
	キャップ止
	ポンプ側
	その他・不明
人 孔 属 性	
	地面高 5.320
管 渠 属 性	
	管材質 管径 勾配 区間距離 上流管径 下流管径 管材質 管径 勾配 区間距離 上流管径 下流管径
取 付 管 属 性	
	管径 管径 取付管径 区間距離 150 2.76 13.59

摂津市上下水道部下水道事業課

摂津市公共下水道台帳図（合流）

図面番号 H-04

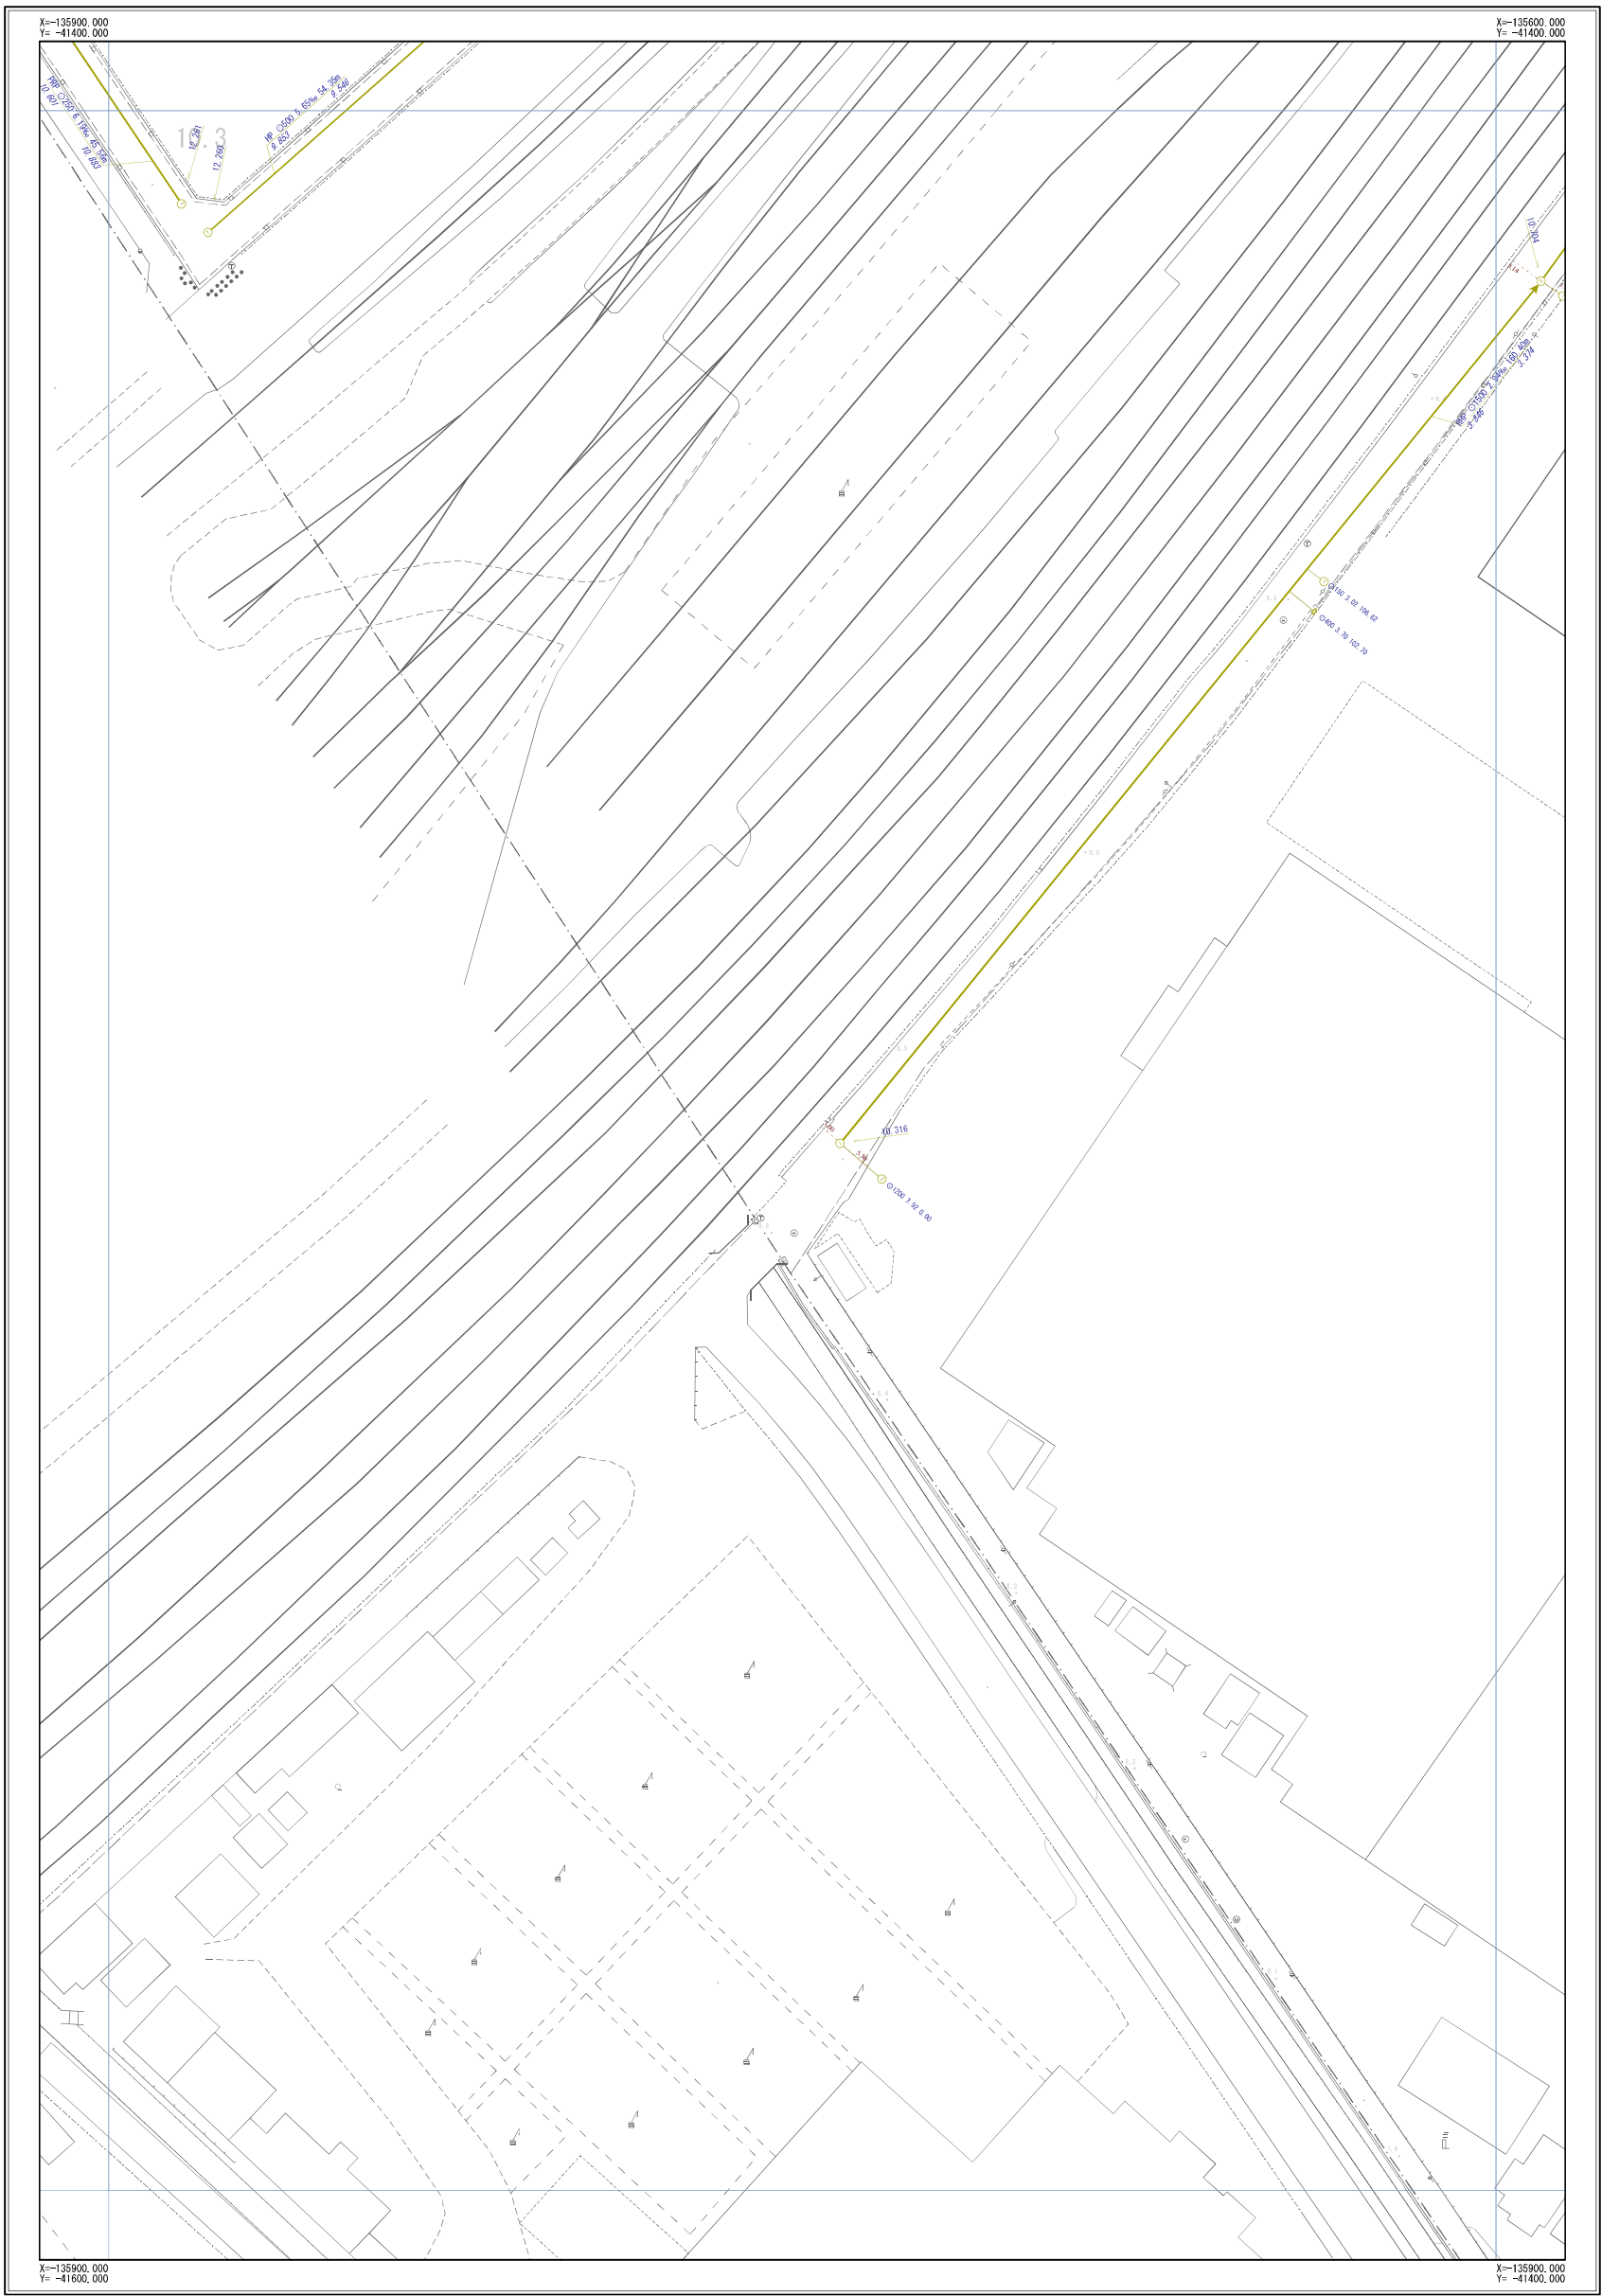

G-03	G-04	G-05
H-03	H-04	H-05
I-04	I-05	



凡	例
記号	名称
	幹線管渠
	枝線管渠
	汚水
	雨水
	合流
	副管
人 孔	
	小口径人孔
	Y号人孔
	0～4号人孔
	5～6号人孔
	8号人孔
	9号人孔
	特1号人孔
	特2～4号人孔
	楕円人孔
	矩形渠用人孔
	扇形人孔
	特殊人孔
	合流会所
	雨水吐き室
	伏樋人孔
	樹人孔350
	樹人孔450
	養護樹
	A～K号人孔
	ポンプ場
	吐け口
	キャップ止め
	ダミー人孔
	その他・不明
ま す	
	公共汚水側
	公共雨水側
	道路雨水側
	キャップ止
	ポンプ側
	その他・不明
人 孔 属 性	
	地面高 5.320
管 渠 属 性	
管材質 管断面 管径 勾配 区間距離 上流側管高 下流側管高 	
管材質 管断面 管径 勾配 区間距離 上流側管高 下流側管高 	
取 付 管 属 性	
管材質 管径 取付管延長 断面距離 	

摂津市上下水道部下水道事業課

※公共下水道台帳図はあくまで参考図となります。必ず現地調査を行って下さい。