


摂津市公共下水道台帳図（合流）

図面番号 C-10

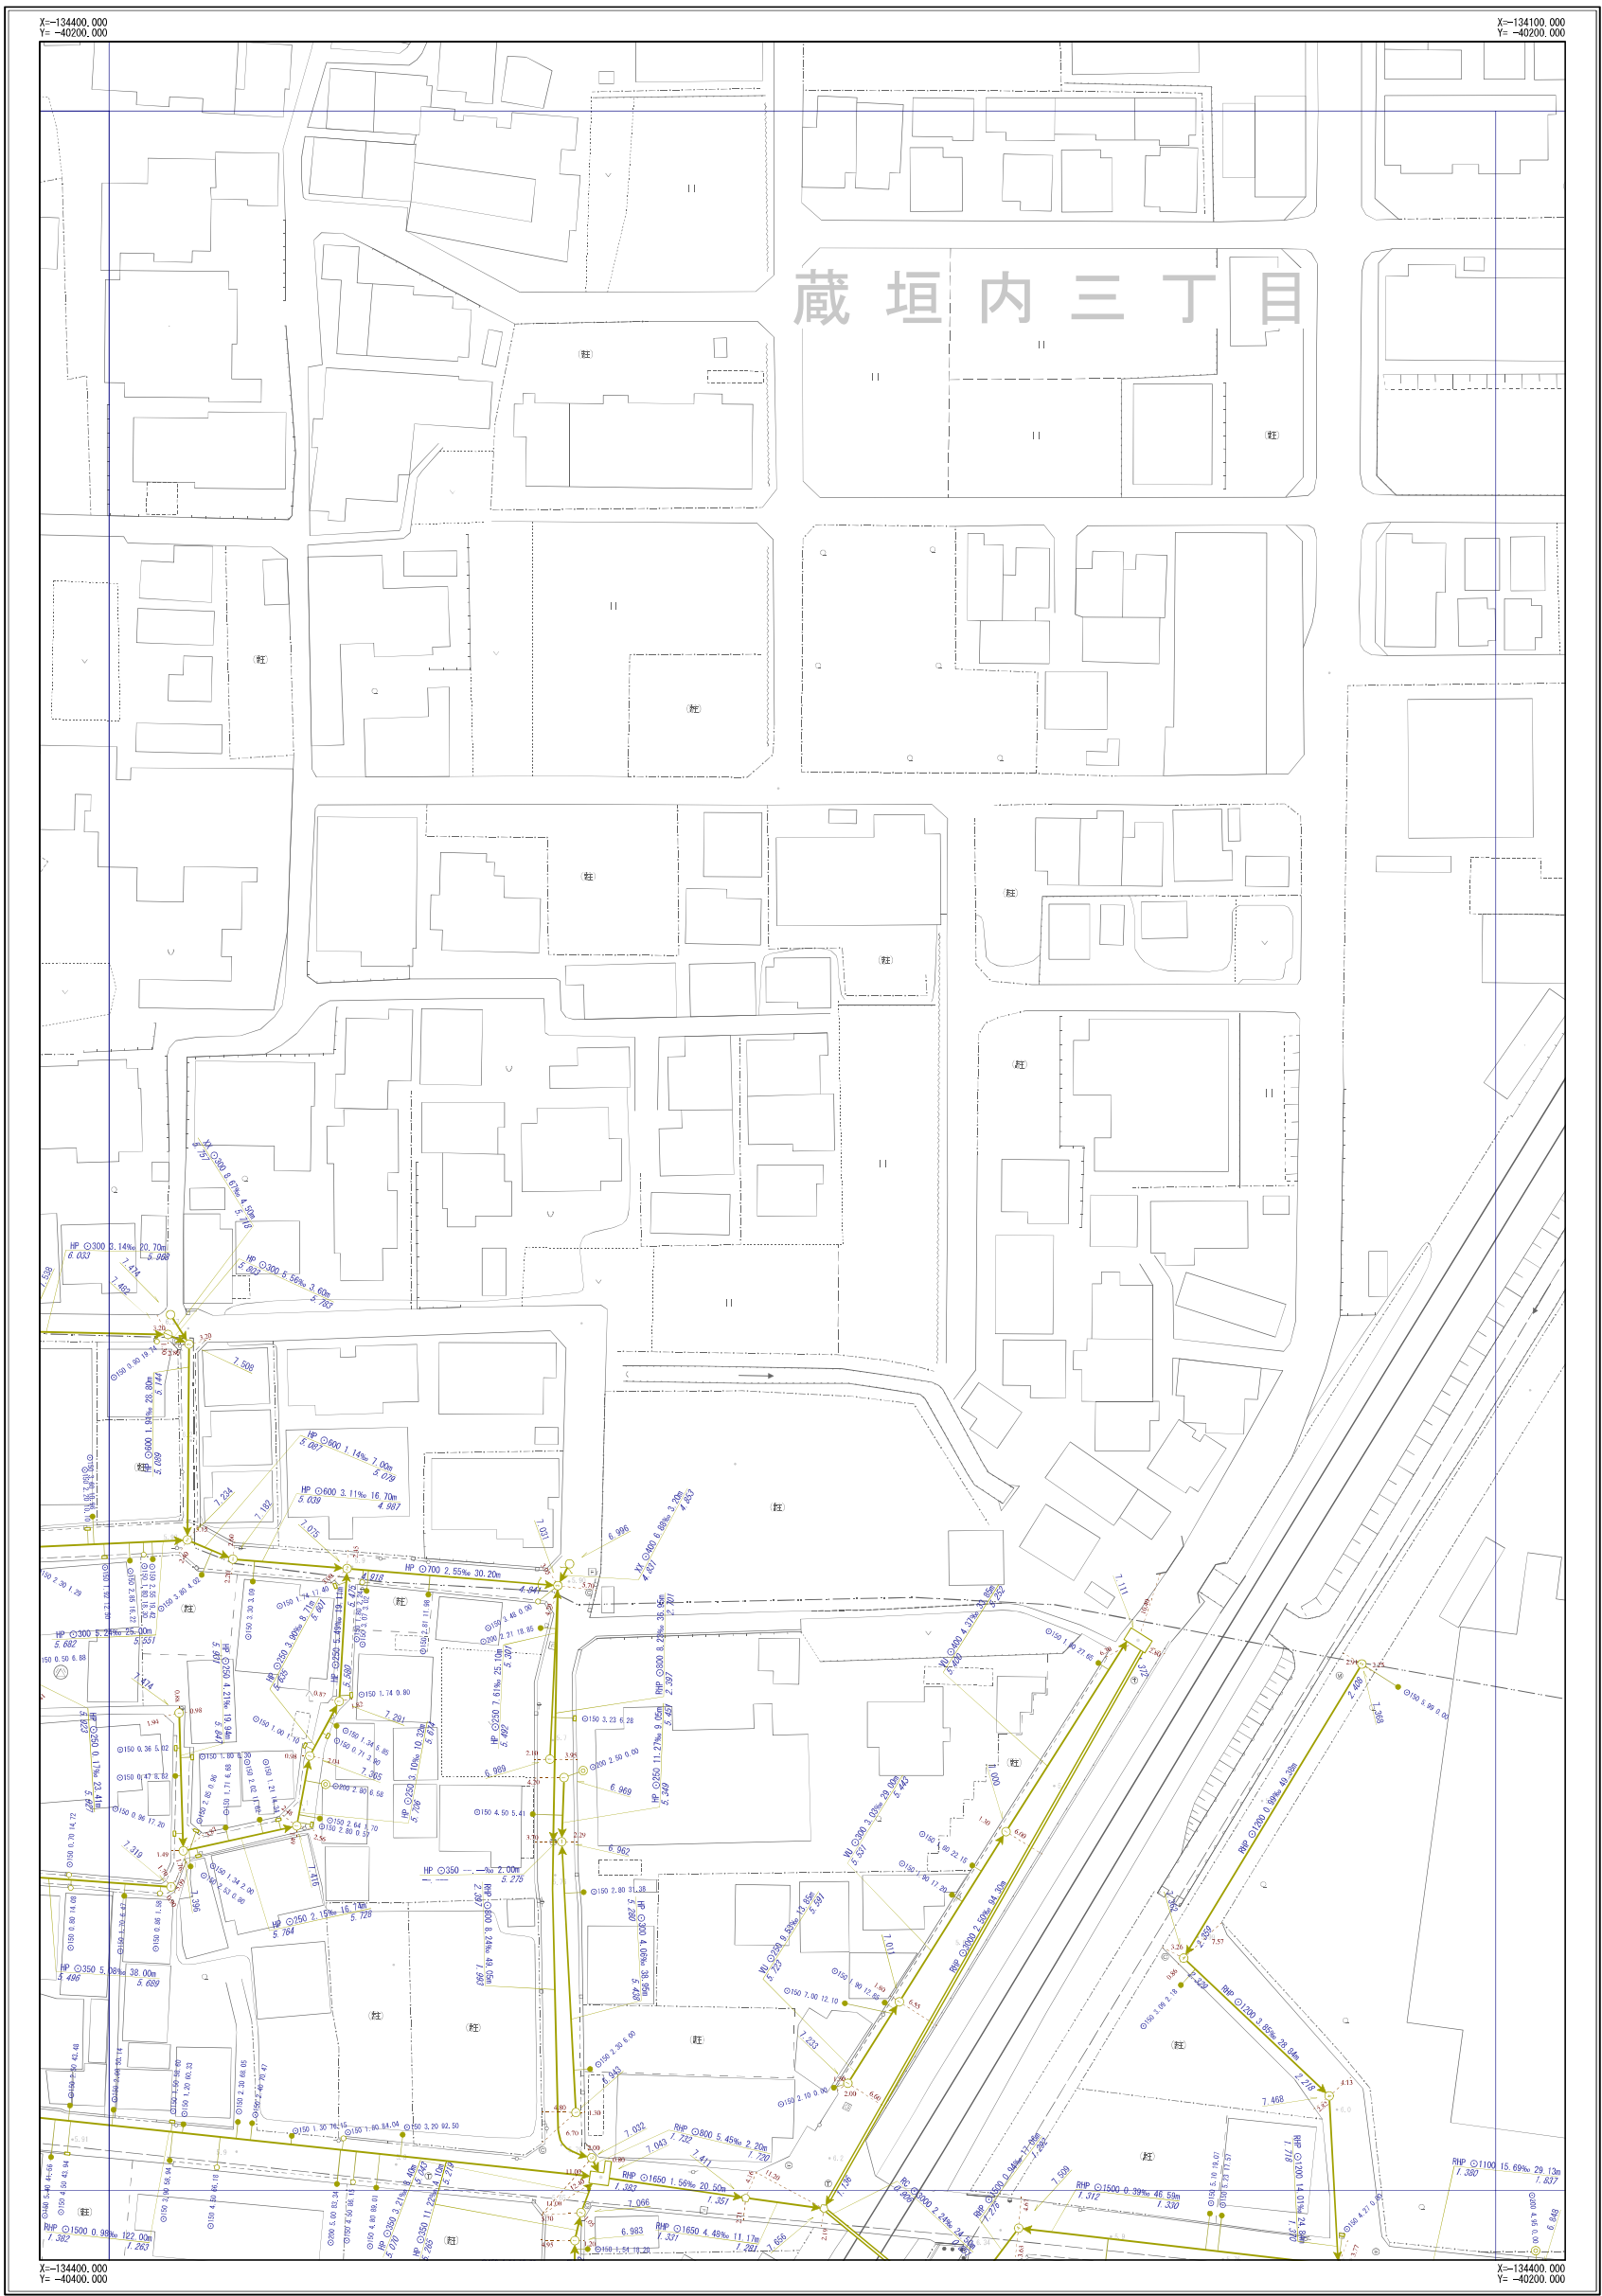

B-09		
C-09	C-10	C-11
D-09	D-10	D-11



凡	例
記号	名称
→	幹線管渠
→	枝線管渠
→	汚水
→	雨水
→	合流
→	副管
人 孔	
○	小口径人孔
⊙	Y号人孔
① ~ ④	0~4号人孔
⑤ ~ ⑧	5~8号人孔
⑨	9号人孔
特1	特1号人孔
特2 ~ 特4	特2~4号人孔
⊖	楕円人孔
□	矩形渠用人孔
⌒	扇形人孔
⬢	特殊人孔
⬢	合流会所
⬢	雨水吐き室
⬢	伏樋人孔
⬢	樹人孔350
⬢	樹人孔450
⬢	養樹樹
⬢	A~K号人孔
⬢	ポンプ場
⬢	吐口
⬢	キャップ止め
⬢	ダミー人孔
⬢	その他・不明
ま す	
⬢	公共汚水側
⬢	公共雨水側
⬢	道路雨水側
⬢	キャップ止
⬢	ポンプ側
⬢	その他・不明
人 孔 属 性	
①	地盤高 5.320
管 渠 属 性	
管径 管長 管径 勾配 区間距離	
上流管径 上流管長 下流管径 下流管長	
管材種 管径 管長 勾配 区間距離	
上流管径 上流管長 下流管径 下流管長	
取 付 管 属 性	
管径 管長 管径 勾配 区間距離	
上流管径 上流管長 下流管径 下流管長	

摂津市上下水道部下水道事業課


令和6年3月現在



※公共下水道台帳図はあくまで参考図となります。必ず現地調査を行って下さい。

摂津市公共下水道台帳図
 (合流)

図面番号
 C-11

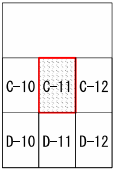


凡	例
記号	名称
	幹線管渠
	枝線管渠
	汚水
	雨水
	合流
	副管
人 孔	
	小口径人孔
	Y号人孔
	0～4号人孔
	5～6号人孔
	8号人孔
	9号人孔
	特1号人孔
	特2～4号人孔
	楕円人孔
	矩形渠用人孔
	扇形人孔
	特殊人孔
	合流会所
	雨水吐き室
	伏樋人孔
	樹人孔350
	樹人孔450
	養樹樹
	A～K号人孔
	ポンプ場
	吐け口
	キャップ止め
	ダミー人孔
	その他・不明
ま す	
	公共汚水側
	公共雨水側
	道路雨水側
	キャップ止
	ポンプ側
	その他・不明
人 孔 属 性	
	地面高 5.320
管 渠 属 性	
管材質 管断面 管径 勾配 区間距離	
上流管底高 2.720 下流管底高 2.620 管材質 管断面 管径 勾配 区間距離 上流管底高 2.720 下流管底高 2.620	
取 付 管 属 性	
管断面 管径 取付管延長 補助距離 150 2.76 13.59	

摂津市上下水道部下水道事業課

※公共下水道台帳図はあくまで参考図となります。必ず現地調査を行って下さい。

摂津市公共下水道台帳図 (合流)

図面番号 C-12

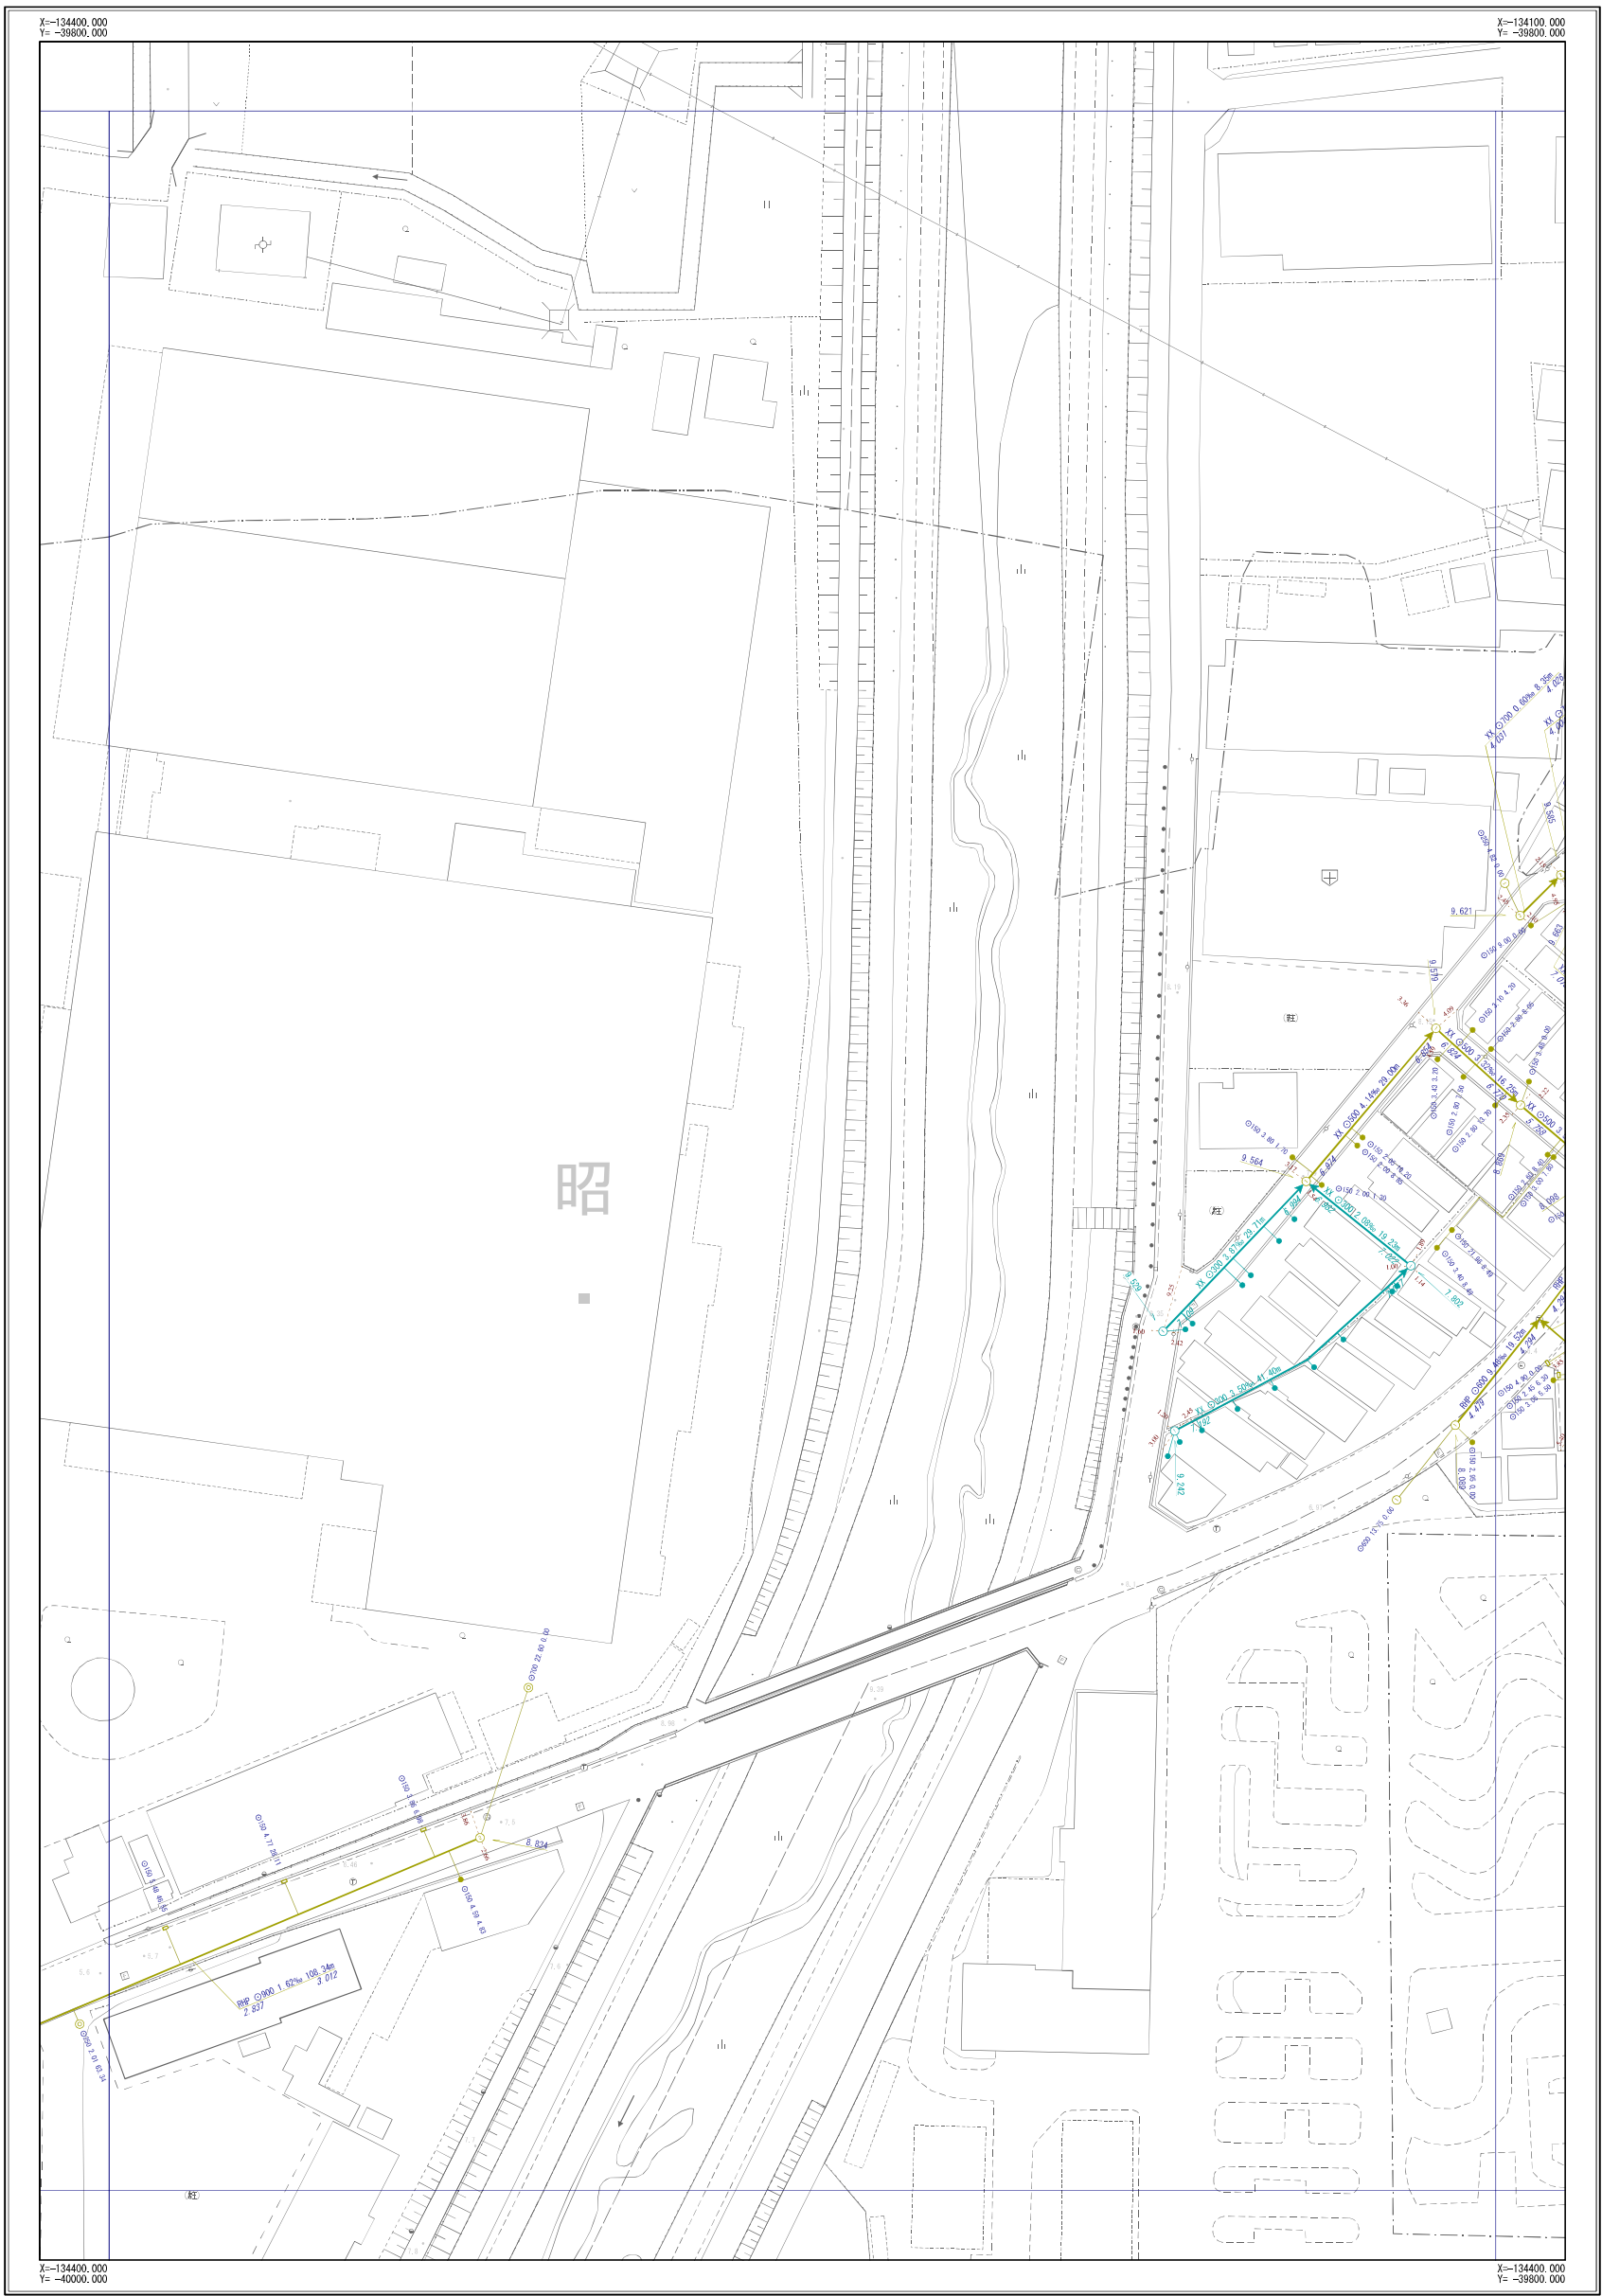

C-11	C-12	C-13
D-11	D-12	D-13



凡	例
記号	名称
→	幹線管渠
→	枝線管渠
→	汚水
→	雨水
→	合流
→	副管
人 孔	
○	小口径人孔
⊙	Y号人孔
① ~ ④	0~4号人孔
⑤ ~ ⑧	5~8号人孔
⑨	9号人孔
特1	特1号人孔
特2 ~ 特4	特2~4号人孔
楕円	楕円人孔
矩形	矩形人孔
扇形	扇形人孔
特殊	特殊人孔
合流	合流会所
雨水吐き	雨水吐き
伏樋	伏樋人孔
樹人孔350	樹人孔350
樹人孔450	樹人孔450
養樹	養樹
A ~ K	A~K号人孔
P	ポンプ場
吐口	吐口
キャップ止	キャップ止
ダミ人孔	ダミ人孔
その他・不明	その他・不明
ま す	
公共汚水	公共汚水
公共雨水	公共雨水
道路雨水	道路雨水
キャップ止	キャップ止
ポンプ場	ポンプ場
その他・不明	その他・不明
人 孔 属 性	
①	地面高 5.320
管 渠 属 性	
管径 管長 管径 勾配 区間距離	
上流管径 下流管径	
管径 管長 管径 勾配 区間距離	
上流管径 下流管径	
取 付 管 属 性	
管径 管長 管径 勾配 区間距離	
上流管径 下流管径	



摂津市上下水道部下水道事業課

令和6年3月現在

※公共下水道台帳図はあくまで参考図となります。必ず現地調査を行って下さい。

摂津市公共下水道台帳図
 (合流)

図面番号
 C-13

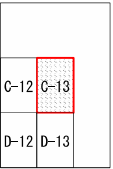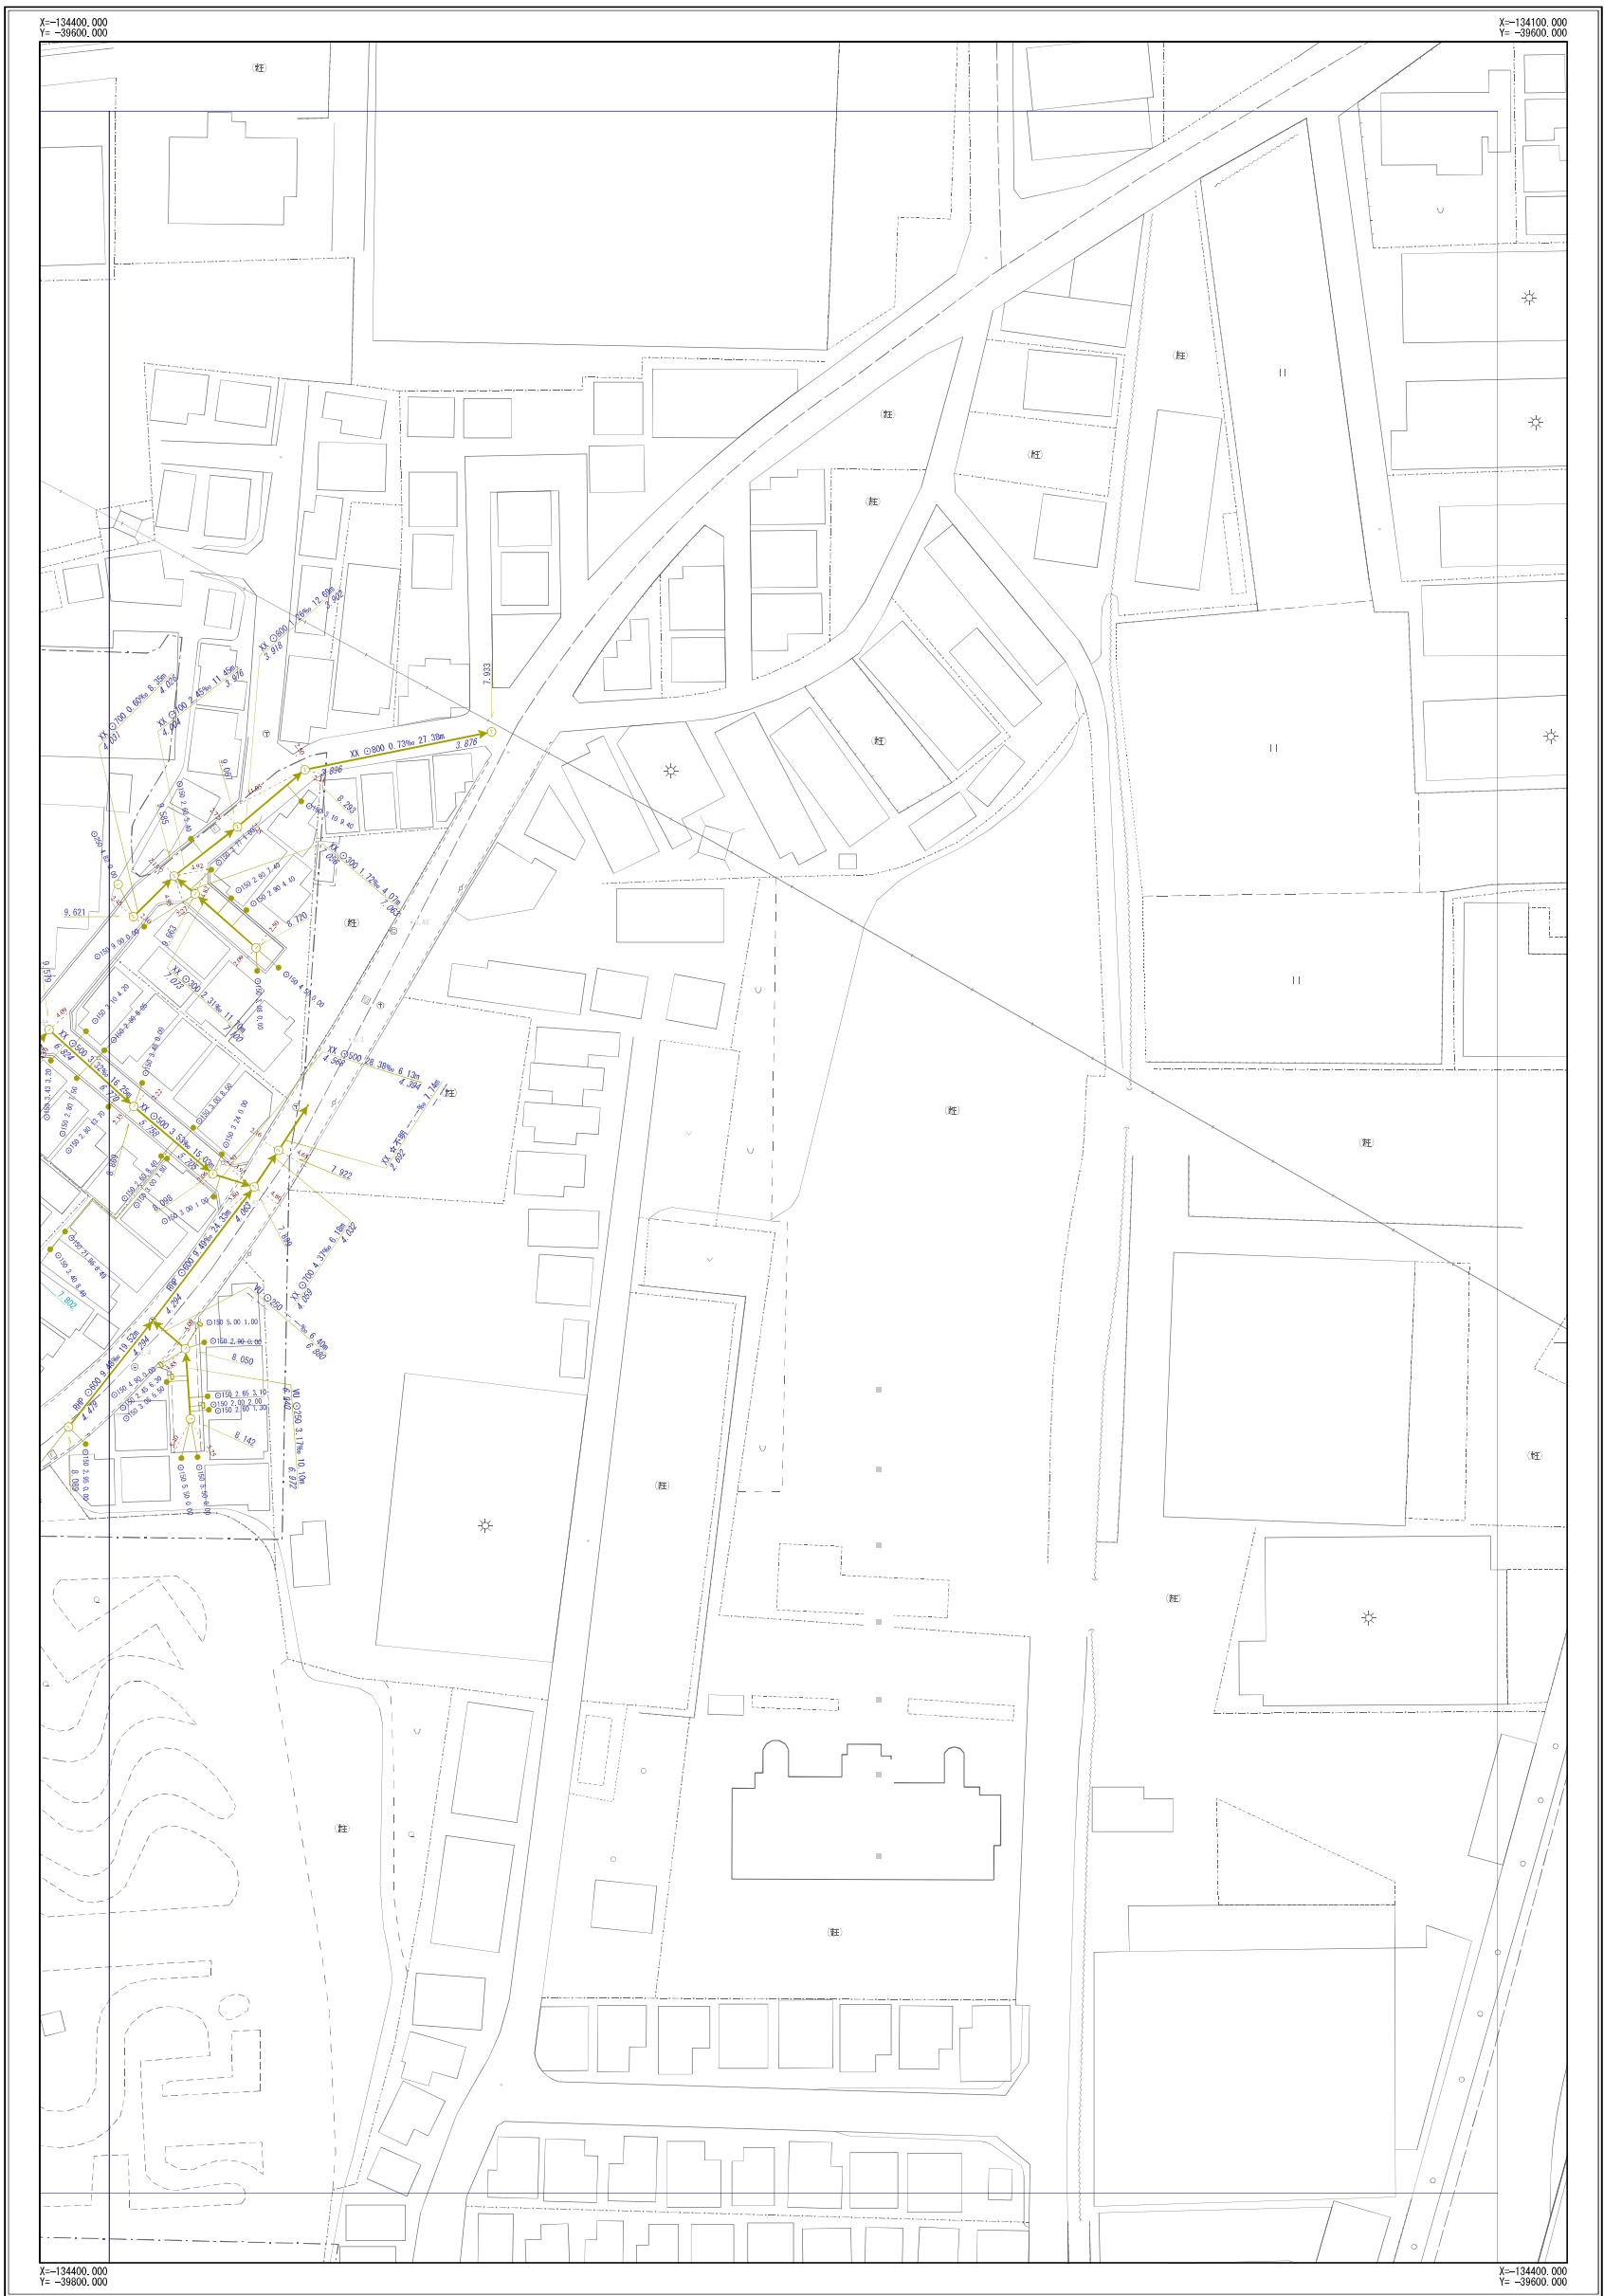

凡	例
記号	名称
	幹線管渠
	枝線管渠
	汚水
	雨水
	合流
	副管
人 孔	
	小口径人孔
	Y号人孔
	0～4号人孔
	5～6号人孔
	8号人孔
	9号人孔
	特1号人孔
	特2～4号人孔
	楕円人孔
	矩形渠用人孔
	扇形人孔
	特殊人孔
	合流会所
	雨水吐き室
	伏樋人孔
	樹人孔350
	樹人孔450
	養樹樹
	A～K号人孔
	ポンプ場
	吐付口
	キャップ止め
	ダミー人孔
	其他・不明
ま す	
	公共汚水側
	公共雨水側
	道路雨水側
	キャップ止
	ポンプ場
	其他・不明
人 孔 属 性	
	地面高 5.320
管 渠 属 性	
管径 管制区 管径 勾配 区間距離 上流管径 2.720 下流管径 2.620 管径 2.720 勾配 3.98‰ 区間距離 25.40m	
取 付 管 属 性	
管径 管制区 取付管径 勾配 区間距離 管径 150 勾配 2.76‰ 区間距離 13.59m	

摂津市上下水道部下水道事業課


令和6年3月現在



※公共下水道台帳図はあくまで参考図となります。必ず現地調査を行って下さい。

摂津市公共下水道台帳図（合流）

図面番号 D-10

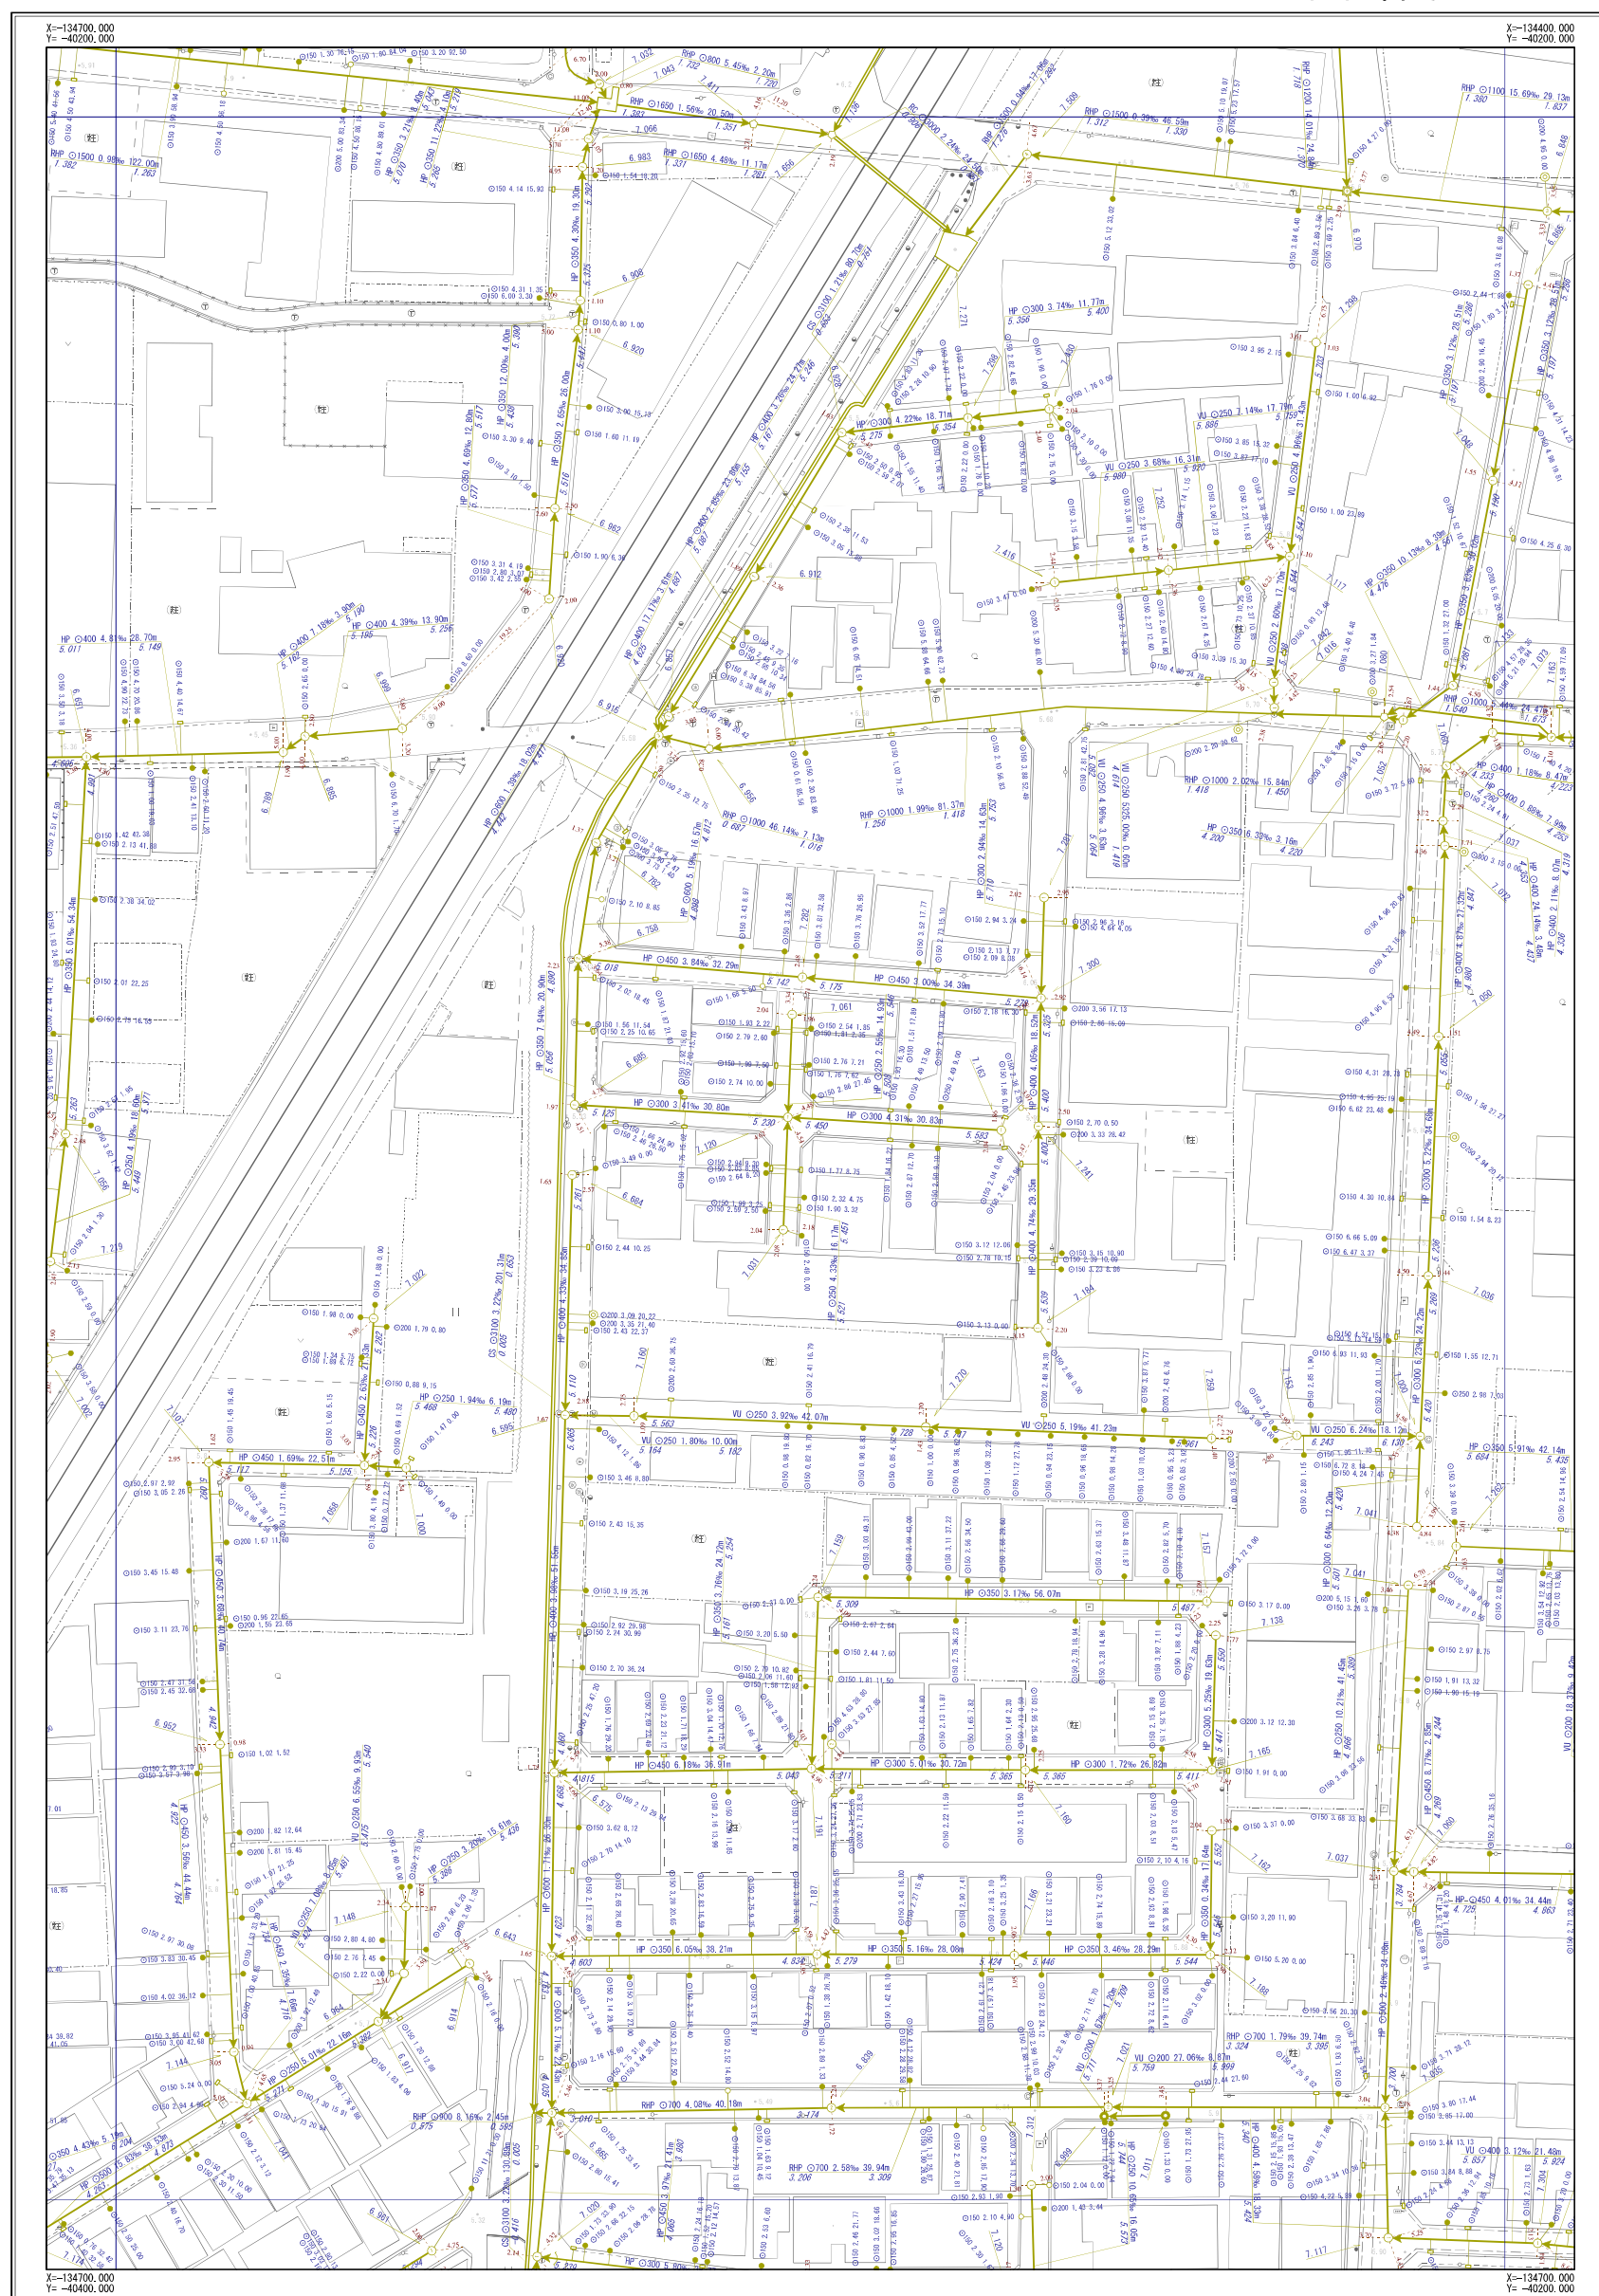

C-09	C-10	C-11
D-09	D-10	D-11
E-09	E-10	E-11



凡	例
記号	名称
	幹線管渠
	枝線管渠
	汚水
	雨水
	合流
	配管
人 孔	
	小口径人孔
	Y号人孔
	0～4号人孔
	5～6号人孔
	8号人孔
	9号人孔
	特1号人孔
	特2～4号人孔
	橋田人孔
	矩形渠用入孔
	扇形入孔
	特殊入孔
	合流会所
	雨水吐き室
	伏樋入孔
	樹入孔350
	樹入孔450
	集溜樹
	A～K号人孔
	ポンプ場
	吐付口
	キャップ止め
	ダミー人孔
	その他・不明
ま す	
	公共汚水側
	公共雨水側
	道路雨水側
	キャップ止
	ポンプ側
	その他・不明
人 孔 属 性	
	地面高 5.320
管 渠 属 性	
	管渠番号 管渠区画 区間距離
	上流管渠高 下流管渠高
	管渠区画番号 管渠区画距離
	上流管渠高 下流管渠高
取 付 管 属 性	
	管渠番号 管渠区画 区間距離
	上流管渠高 下流管渠高

摂津市上下水道部下水道事業課

令和6年3月現在


1/500



※公共下水道台帳図はあくまで参考図となります。必ず現地調査を行って下さい。

摂津市公共下水道台帳図（合流）

図面番号 D-11

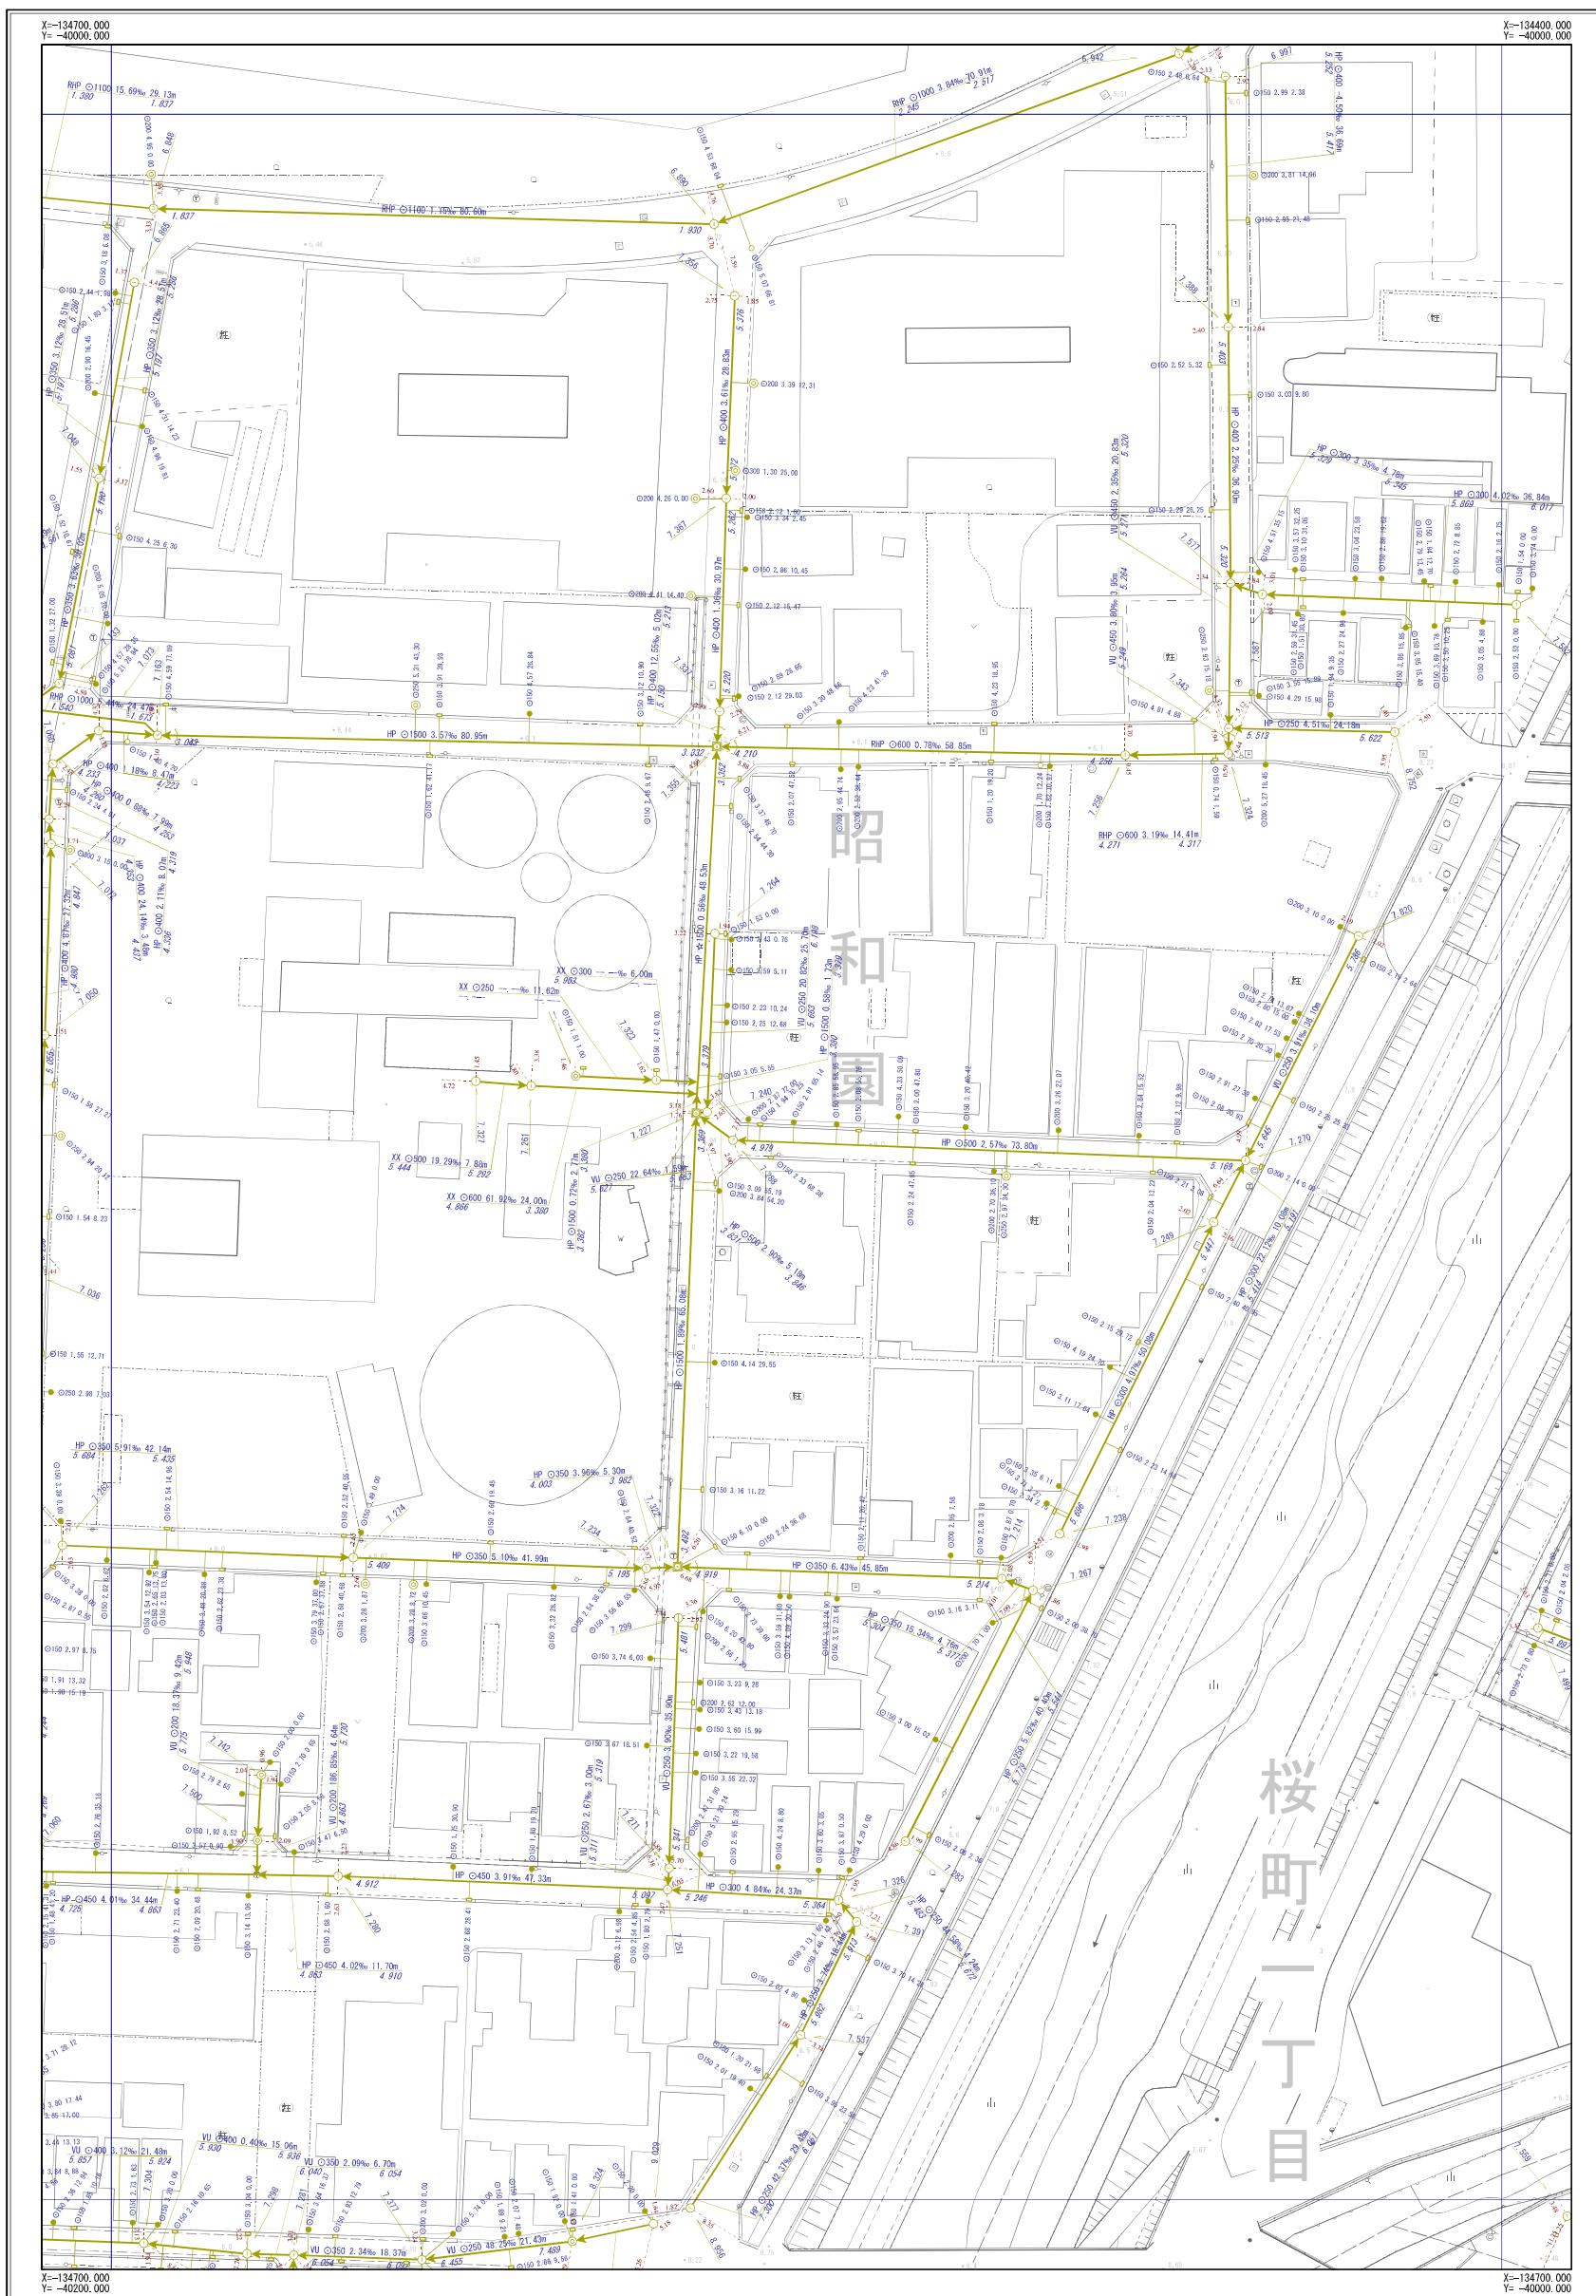

C-10	C-11	C-12
D-10	D-11	D-12
E-10	E-11	E-12




凡	例
記号	名称
	幹線管渠
	枝線管渠
	汚水
	雨水
	合流
	逆管
人 孔	
	小口径人孔
	Y号人孔
	0～4号人孔
	5～6号人孔
	8号人孔
	9号人孔
	特1号人孔
	特2～4号人孔
	楕円人孔
	矩形渠用人孔
	扇形人孔
	特殊人孔
	合流会所
	雨水吹き室
	伏樋人孔
	樹人孔350
	樹人孔450
	養樹樹
	A～K号人孔
	ポンプ場
	吐付口
	キャップ止め
	ダミー人孔
	その他・不明
ま す	
	公共汚水側
	公共雨水側
	道路雨水側
	キャップ止
	ポンプ側
	その他・不明
人 孔 属 性	
	地面高 5.320
管 渠 属 性	
	管径 管制区 管径 勾配 区間距離 上流管径 2.200 下流管径 2.200 管材種 管制区 管径 勾配 区間距離 上流管径 2.200 下流管径 2.200
取 付 管 属 性	
	管径 管制区 管径 勾配 区間距離 上流管径 2.200 下流管径 2.200

摂津市上下水道部下水道事業課

令和6年3月現在


1/500

 

※公共下水道台帳図はあくまで参考図となります。必ず現地調査を行って下さい。

摂津市公共下水道台帳図（合流）

図面番号 D-12

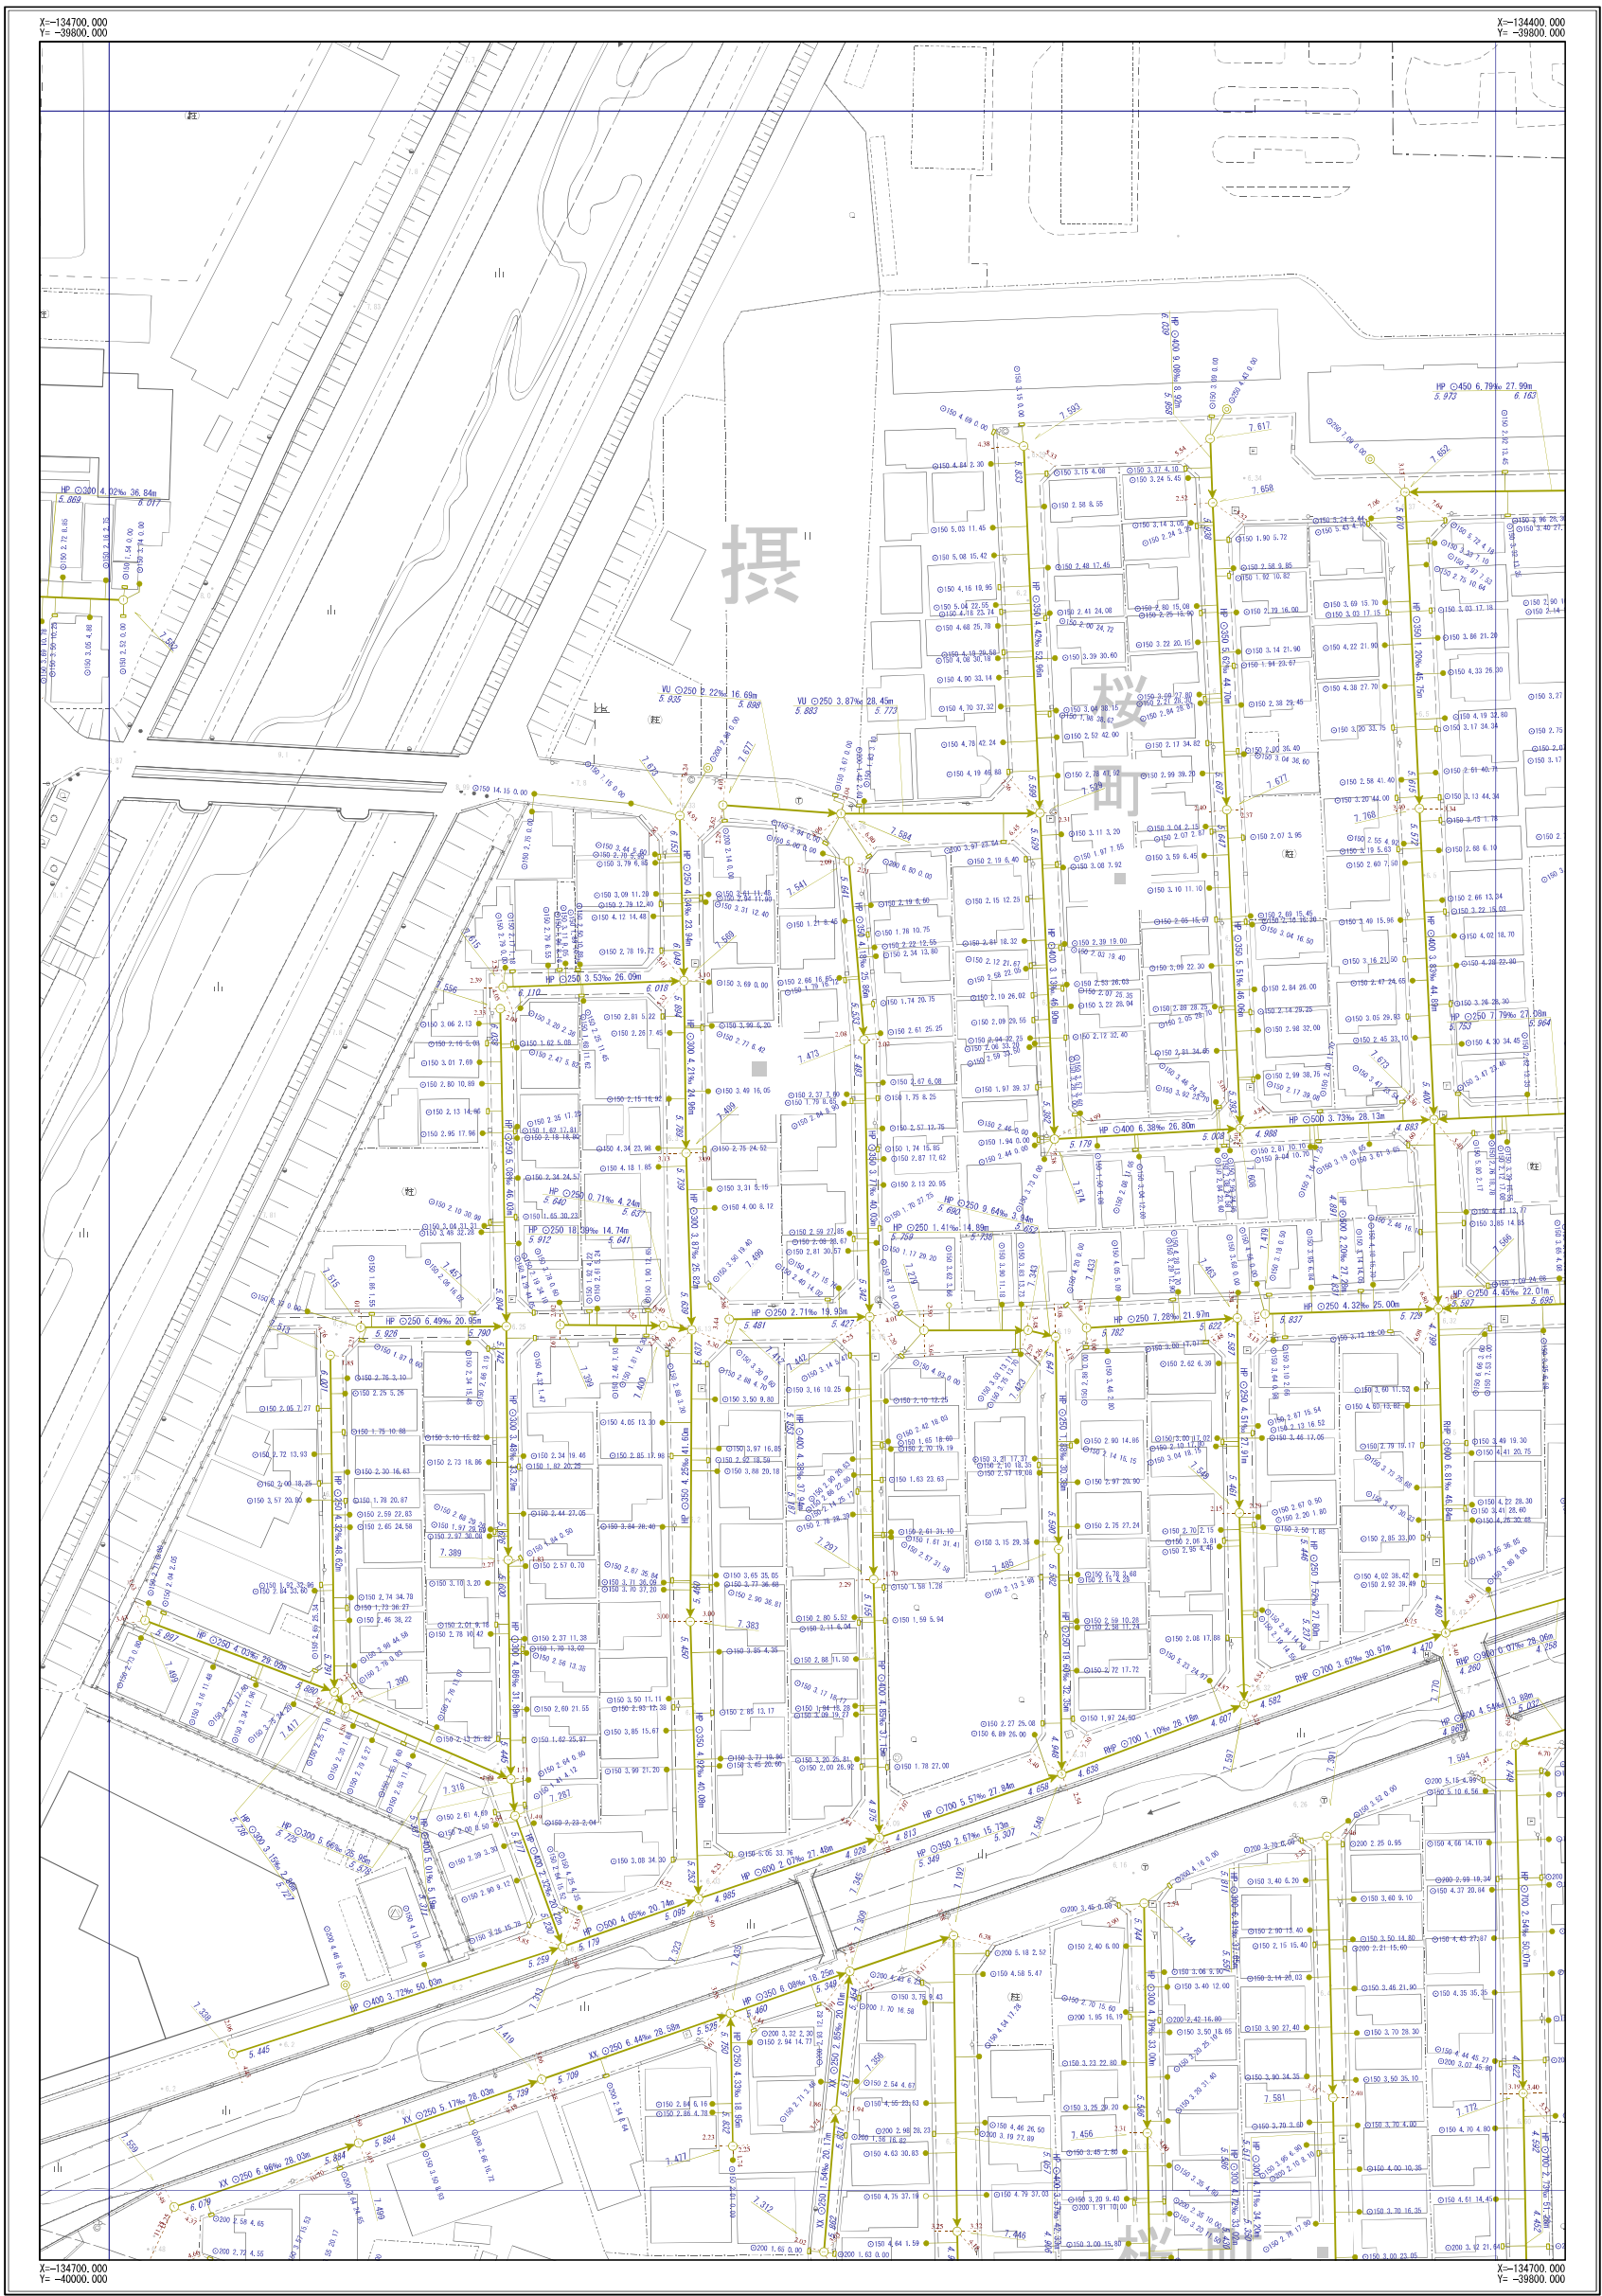

C-11	C-12	C-13
D-11	D-12	D-13
E-11	E-12	E-13




凡	例
記号	名称
	幹線管渠
	枝線管渠
	汚水
	雨水
	合流
	副管
人 孔	
	小口径人孔
	Y号人孔
	0～4号人孔
	5～6号人孔
	8号人孔
	9号人孔
	特1号人孔
	特2～4号人孔
	楕円人孔
	矩形渠用人孔
	扇形人孔
	特殊人孔
	合流会所
	雨水吐き室
	伏樋人孔
	樹人孔350
	樹人孔450
	養魚樹
	A～K号人孔
	ポンプ場
	吐出口
	キャップ止め
	ダミー人孔
	その他・不明
ま す	
	公共汚水側
	公共雨水側
	道路雨水側
	キャップ止
	ポンプ側
	その他・不明
人 孔 属 性	
	地面高 5.320
管 渠 属 性	
	管材質 管断面 管径 勾配 区間距離
	上流管径 2,120 下流管径 2,120
	管材質 管断面 管径 勾配 区間距離
	上流管径 2,120 下流管径 2,120
取 付 管 属 性	
	管断面 管径 取付管延長 補助管径
	○150 2.76 13.59

摂津市上下水道部下水道事業課

令和6年3月現在

1/500

 

※公共下水道台帳図はあくまで参考図となります。必ず現地調査を行って下さい。

摂津市公共下水道台帳図 (合流)

図面番号 E-10



D-09	D-10	D-11
E-09	E-10	E-11
F-09	F-10	F-11



凡	例
記号	名称
	幹線管渠
	枝線管渠
	汚水
	雨水
	合流
	副管
人 孔	
	小口径人孔
	Y号人孔
	0~4号人孔
	5~6号人孔
	8号人孔
	9号人孔
	特1号人孔
	特2~4号人孔
	橋田人孔
	矩形渠用人孔
	扇形人孔
	特殊人孔
	合流会所
	雨水吐き室
	伏樋人孔
	樹人孔350
	樹人孔450
	養溝樹
	A~K号人孔
	ポンプ場
	吐出口
	キャップ止め
	ダミー人孔
	その他・不明
ま す	
	公共汚水側
	公共雨水側
	道路雨水側
	キャップ止
	ポンプ側
	その他・不明
人 孔 属 性	
	地面高 5.320
管 渠 属 性	
	管径 管底 管底 勾配 区間距離
	上流管底高 下流管底高
	管径 管底 管底 勾配 区間距離
	上流管底高 下流管底高
取 付 管 属 性	
	管径 管底 管底 勾配 区間距離
	上流管底高 下流管底高

摂津市上下水道部下水道事業課


令和6年3月現在

1/500

※公共下水道台帳図はあくまで参考図となります。必ず現地調査を行って下さい。

摂津市公共下水道台帳図 (合流)

図面番号 E-11

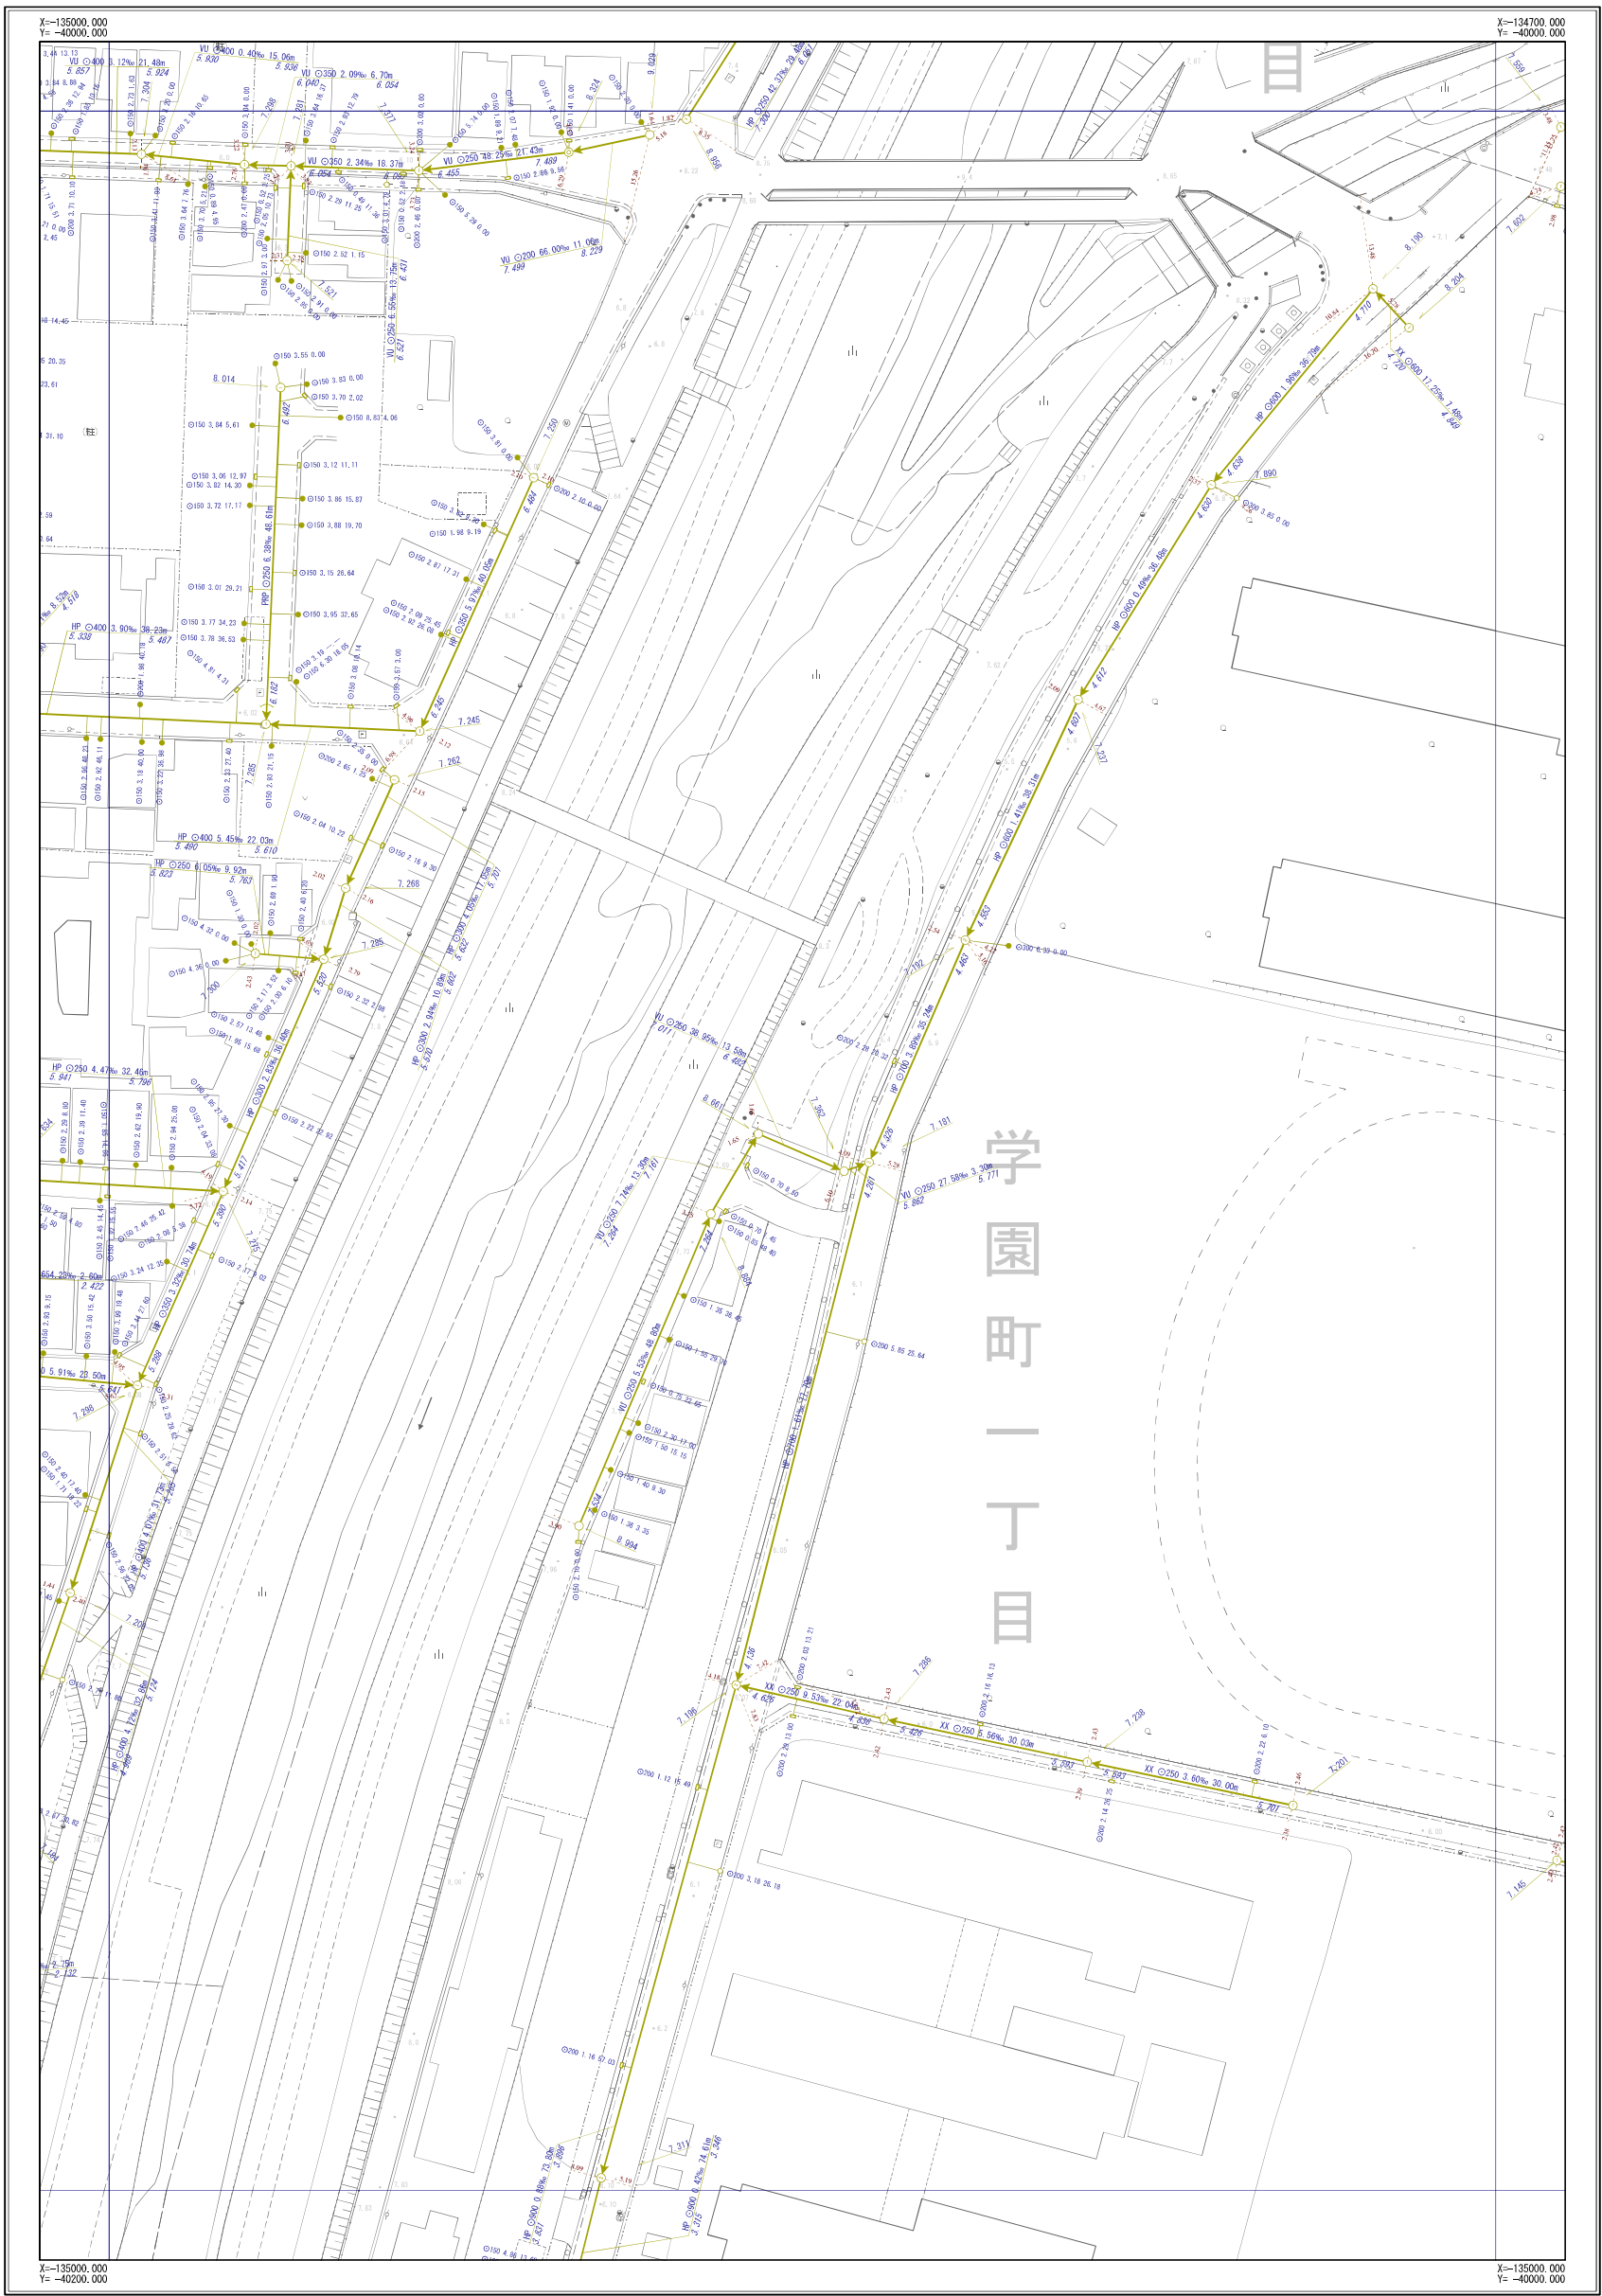

D-10	D-11	D-12
E-10	E-11	E-12
F-10	F-11	F-12



凡	例
記号	名称
	幹線管渠
	枝線管渠
	汚水
	雨水
	合流
	副管
人 孔	
	小口径人孔
	Y号人孔
	0～4号人孔
	5～6号人孔
	8号人孔
	9号人孔
	特1号人孔
	特2～4号人孔
	楕円人孔
	矩形渠用人孔
	扇形人孔
	特殊人孔
	合流会所
	雨水吐き室
	伏樋人孔
	樹人孔350
	樹人孔450
	積溜樹
	A～K号人孔
	ポンプ場
	吐付口
	キャップ止め
	ダミー人孔
	その他・不明
ま す	
	公共汚水側
	公共雨水側
	道路雨水側
	キャップ止
	ポンプ側
	その他・不明
人 孔 属 性	
	地面高 5.320
管 渠 属 性	
	管径 管制区 管径 勾配 区間距離 上流管径高 下流管径高
	管径 管制区 管径 勾配 区間距離 上流管径高 下流管径高
取 付 管 属 性	
	管径 管制区 管径 勾配 区間距離 上流管径高 下流管径高

摂津市上下水道部下水道事業課

令和6年3月現在



※公共下水道台帳図はあくまで参考図となります。必ず現地調査を行って下さい。