


摂津市公共下水道台帳図 (合流)

図面番号 F-07

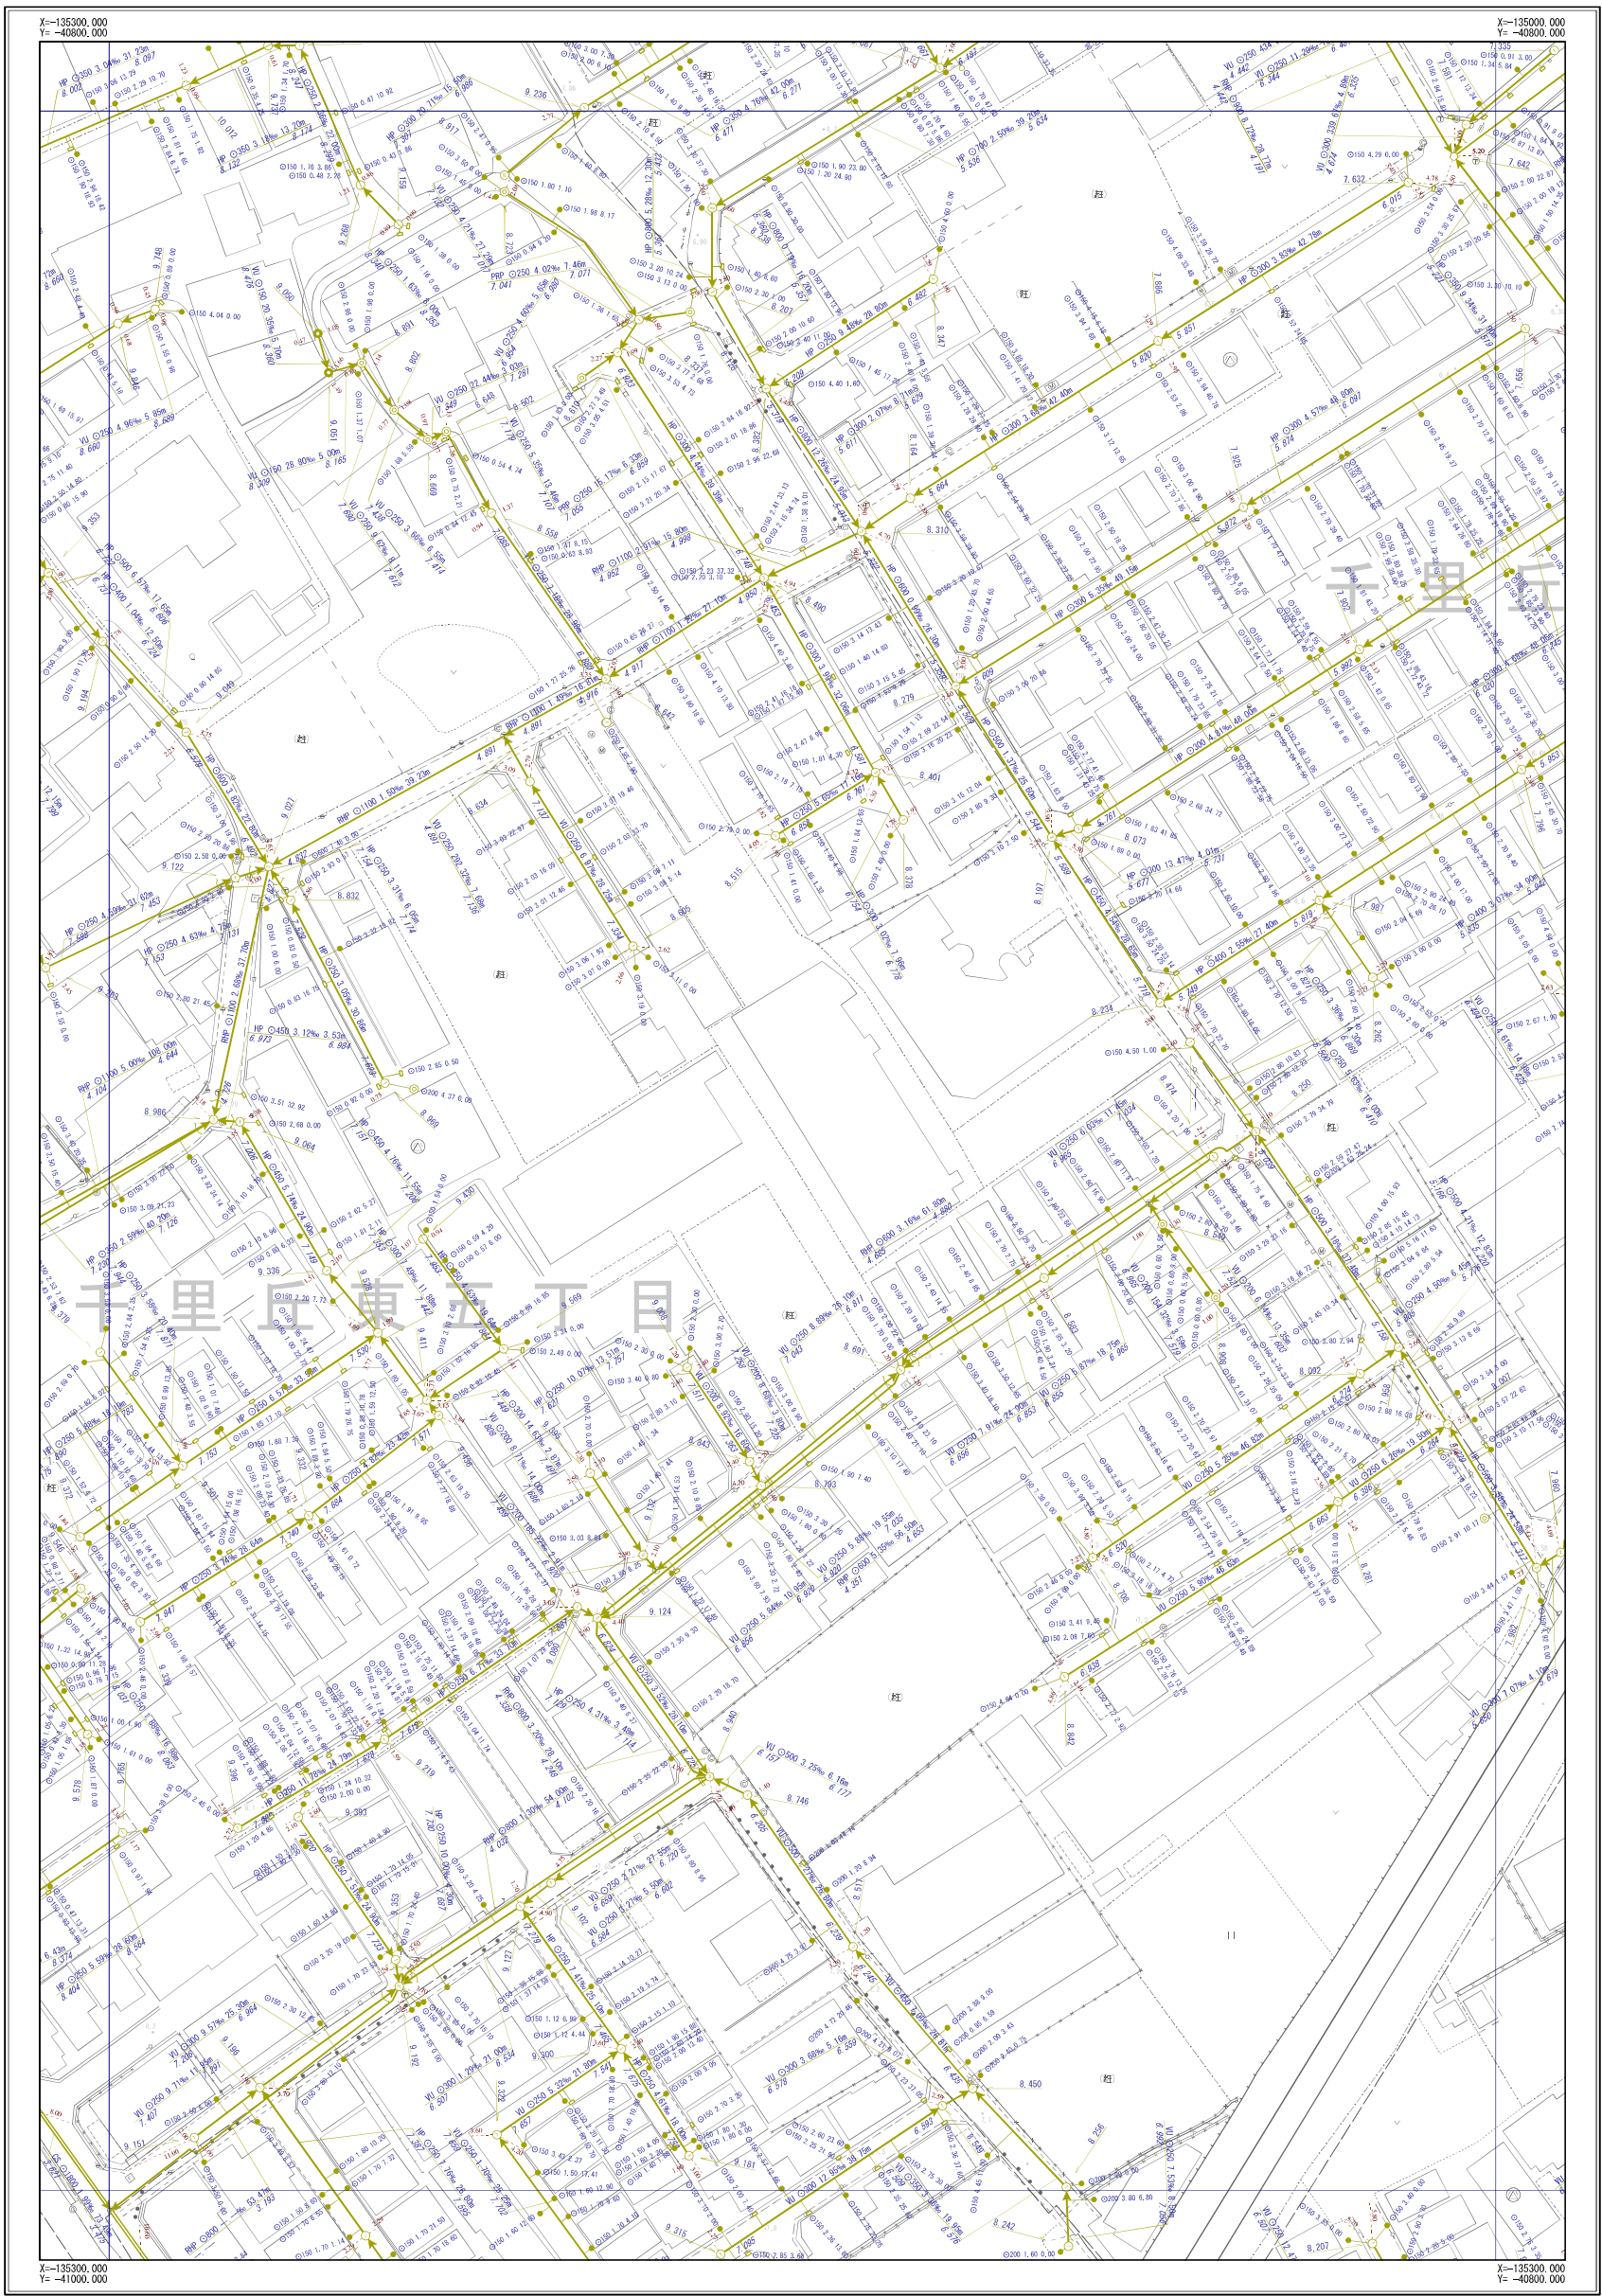

|      |      |      |
|------|------|------|
| E-06 | E-07 | E-08 |
| F-06 | F-07 | F-08 |
| G-06 | G-07 | G-08 |



| 凡         | 例                                |
|-----------|----------------------------------|
| 記号        | 名称                               |
|           | 幹線管渠                             |
|           | 枝線管渠                             |
|           | 汚水                               |
|           | 雨水                               |
|           | 合流                               |
|           | 副管                               |
| 人 孔       |                                  |
|           | 小口径人孔                            |
|           | Y号人孔                             |
|           | 0～4号人孔                           |
|           | 5～6号人孔                           |
|           | 8号人孔                             |
|           | 9号人孔                             |
|           | 特1号人孔                            |
|           | 特2～4号人孔                          |
|           | 橋田人孔                             |
|           | 矩形渠用人孔                           |
|           | 扇形人孔                             |
|           | 特殊人孔                             |
|           | 合流会所                             |
|           | 雨水吐き室                            |
|           | 伏樋人孔                             |
|           | 樹人孔350                           |
|           | 樹人孔450                           |
|           | 養溜樹                              |
|           | A～K号人孔                           |
|           | ポンプ場                             |
|           | 吐付口                              |
|           | キャップ止め                           |
|           | ダミー人孔                            |
|           | その他・不明                           |
| ま す       |                                  |
|           | 公共汚水側                            |
|           | 公共雨水側                            |
|           | 道路雨水側                            |
|           | キャップ止                            |
|           | ポンプ側                             |
|           | その他・不明                           |
| 人 孔 属 性   |                                  |
|           | 地面高 5.320                        |
| 管 渠 属 性   |                                  |
|           | 管径 管制区 管径 勾配 区間距離<br>上流管径高 下流管径高 |
|           | 管径 管制区 管径 勾配 区間距離<br>上流管径高 下流管径高 |
| 取 付 管 属 性 |                                  |
|           | 管径 管制区 管径 勾配 区間距離<br>上流管径高 下流管径高 |

摂津市上下水道部下水道事業課

令和6年3月現在


1/500

※公共下水道台帳図はあくまで参考図となります。必ず現地調査を行って下さい。



摂津市公共下水道台帳図 (合流)

図面番号 F-08

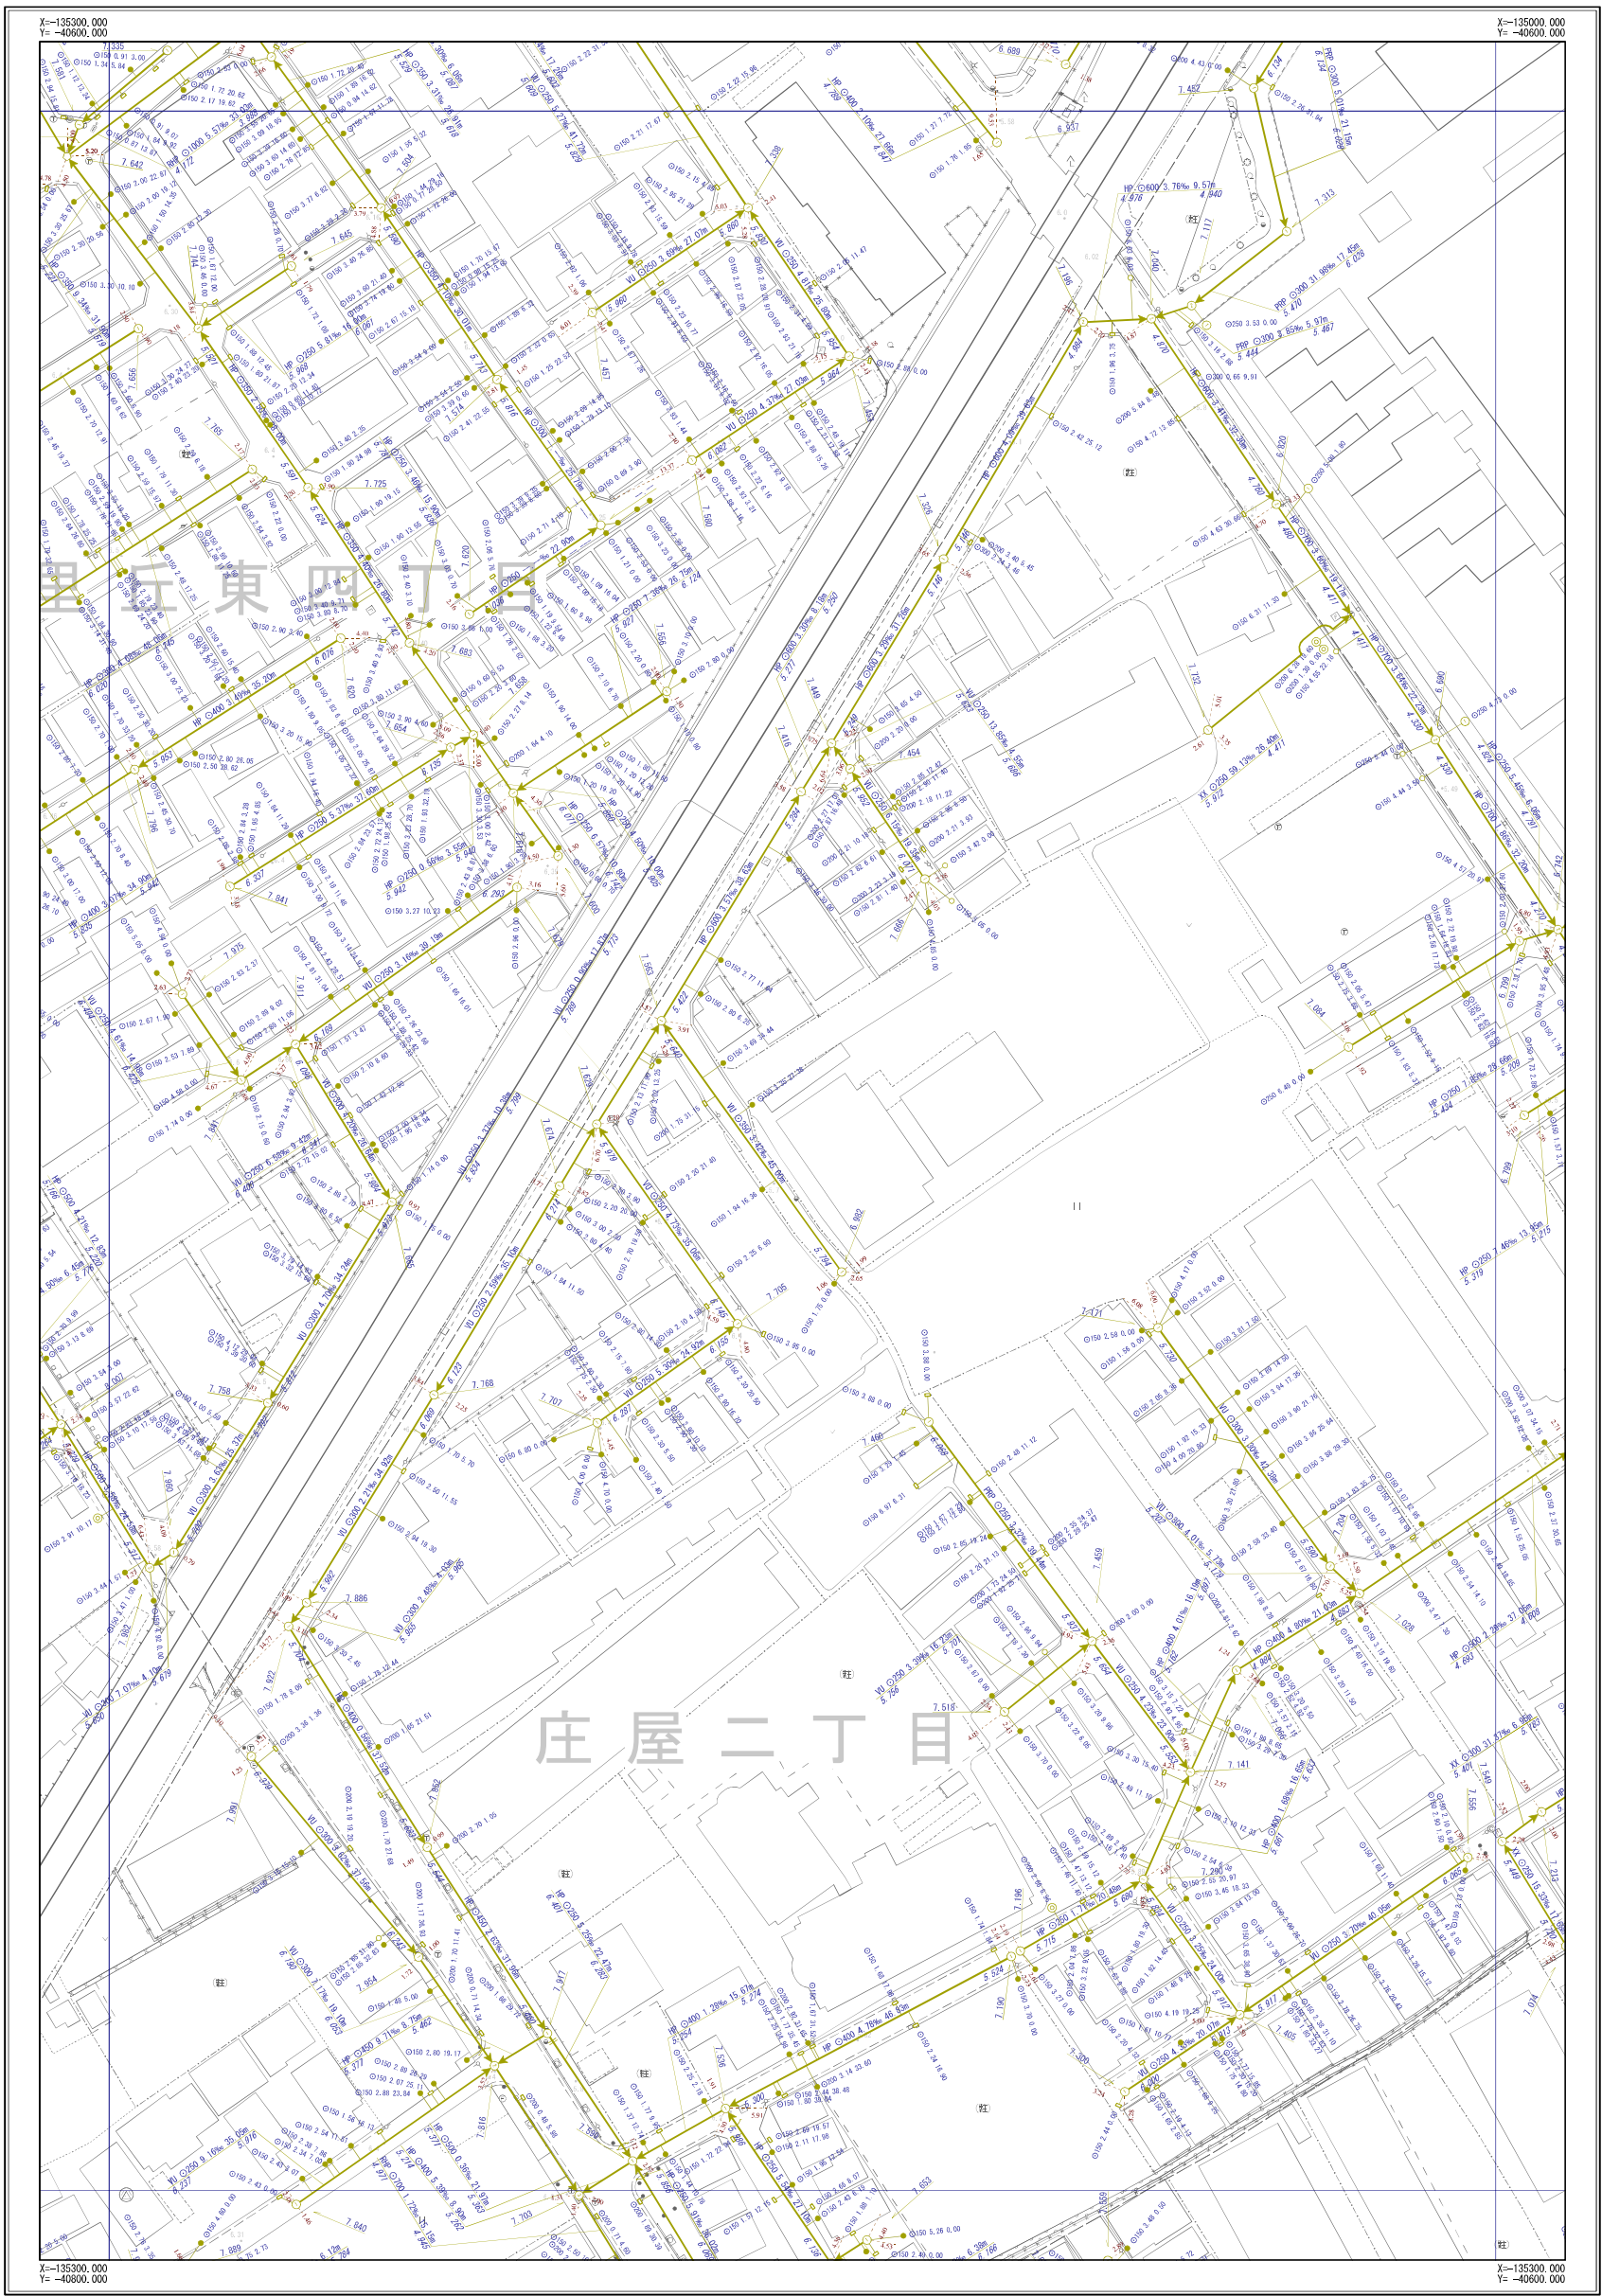

|      |      |      |
|------|------|------|
| E-07 | E-08 | E-09 |
| F-07 | F-08 | F-09 |
| G-07 | G-08 | G-09 |



| 凡         | 例                                                           |
|-----------|-------------------------------------------------------------|
| 記号        | 名称                                                          |
|           | 幹線管渠                                                        |
|           | 枝線管渠                                                        |
|           | 汚水                                                          |
|           | 雨水                                                          |
|           | 合流                                                          |
|           | 配管                                                          |
| 人 孔       |                                                             |
|           | 小口径人孔                                                       |
|           | Y号人孔                                                        |
|           | 0～4号人孔                                                      |
|           | 5～6号人孔                                                      |
|           | 8号人孔                                                        |
|           | 9号人孔                                                        |
|           | 特1号人孔                                                       |
|           | 特2～4号人孔                                                     |
|           | 楕円人孔                                                        |
|           | 矩形渠用人孔                                                      |
|           | 扇形人孔                                                        |
|           | 特殊人孔                                                        |
|           | 合流会所                                                        |
|           | 雨水吐き室                                                       |
|           | 伏樋人孔                                                        |
|           | 樹人孔350                                                      |
|           | 樹人孔450                                                      |
|           | 養樹樹                                                         |
|           | A～K号人孔                                                      |
|           | ポンプ場                                                        |
|           | 吐付口                                                         |
|           | キャップ止め                                                      |
|           | ダミ人孔                                                        |
|           | その他・不明                                                      |
| ま す       |                                                             |
|           | 公共汚水側                                                       |
|           | 公共雨水側                                                       |
|           | 道路雨水側                                                       |
|           | キャップ止                                                       |
|           | ポンプ側                                                        |
|           | その他・不明                                                      |
| 人 孔 属 性   |                                                             |
|           | 地面高 5.320                                                   |
| 管 渠 属 性   |                                                             |
|           | 管径 管制区 管径 勾配 区間距離<br>上流管径高 2.720 3.95m 25.4m<br>下流管径高 2.620 |
|           | 管径 管制区 管径 勾配 区間距離<br>上流管径高 2.720 3.95m 25.4m<br>下流管径高 2.620 |
| 取 付 管 属 性 |                                                             |
|           | 管径 管制区 管径 勾配 区間距離<br>上流管径高 2.76 13.59                       |

摂津市上下水道部下水道事業課

令和6年3月現在




※公共下水道台帳図はあくまで参考図となります。必ず現地調査を行って下さい。



摂津市公共下水道台帳図（合流）

図面番号 F-09

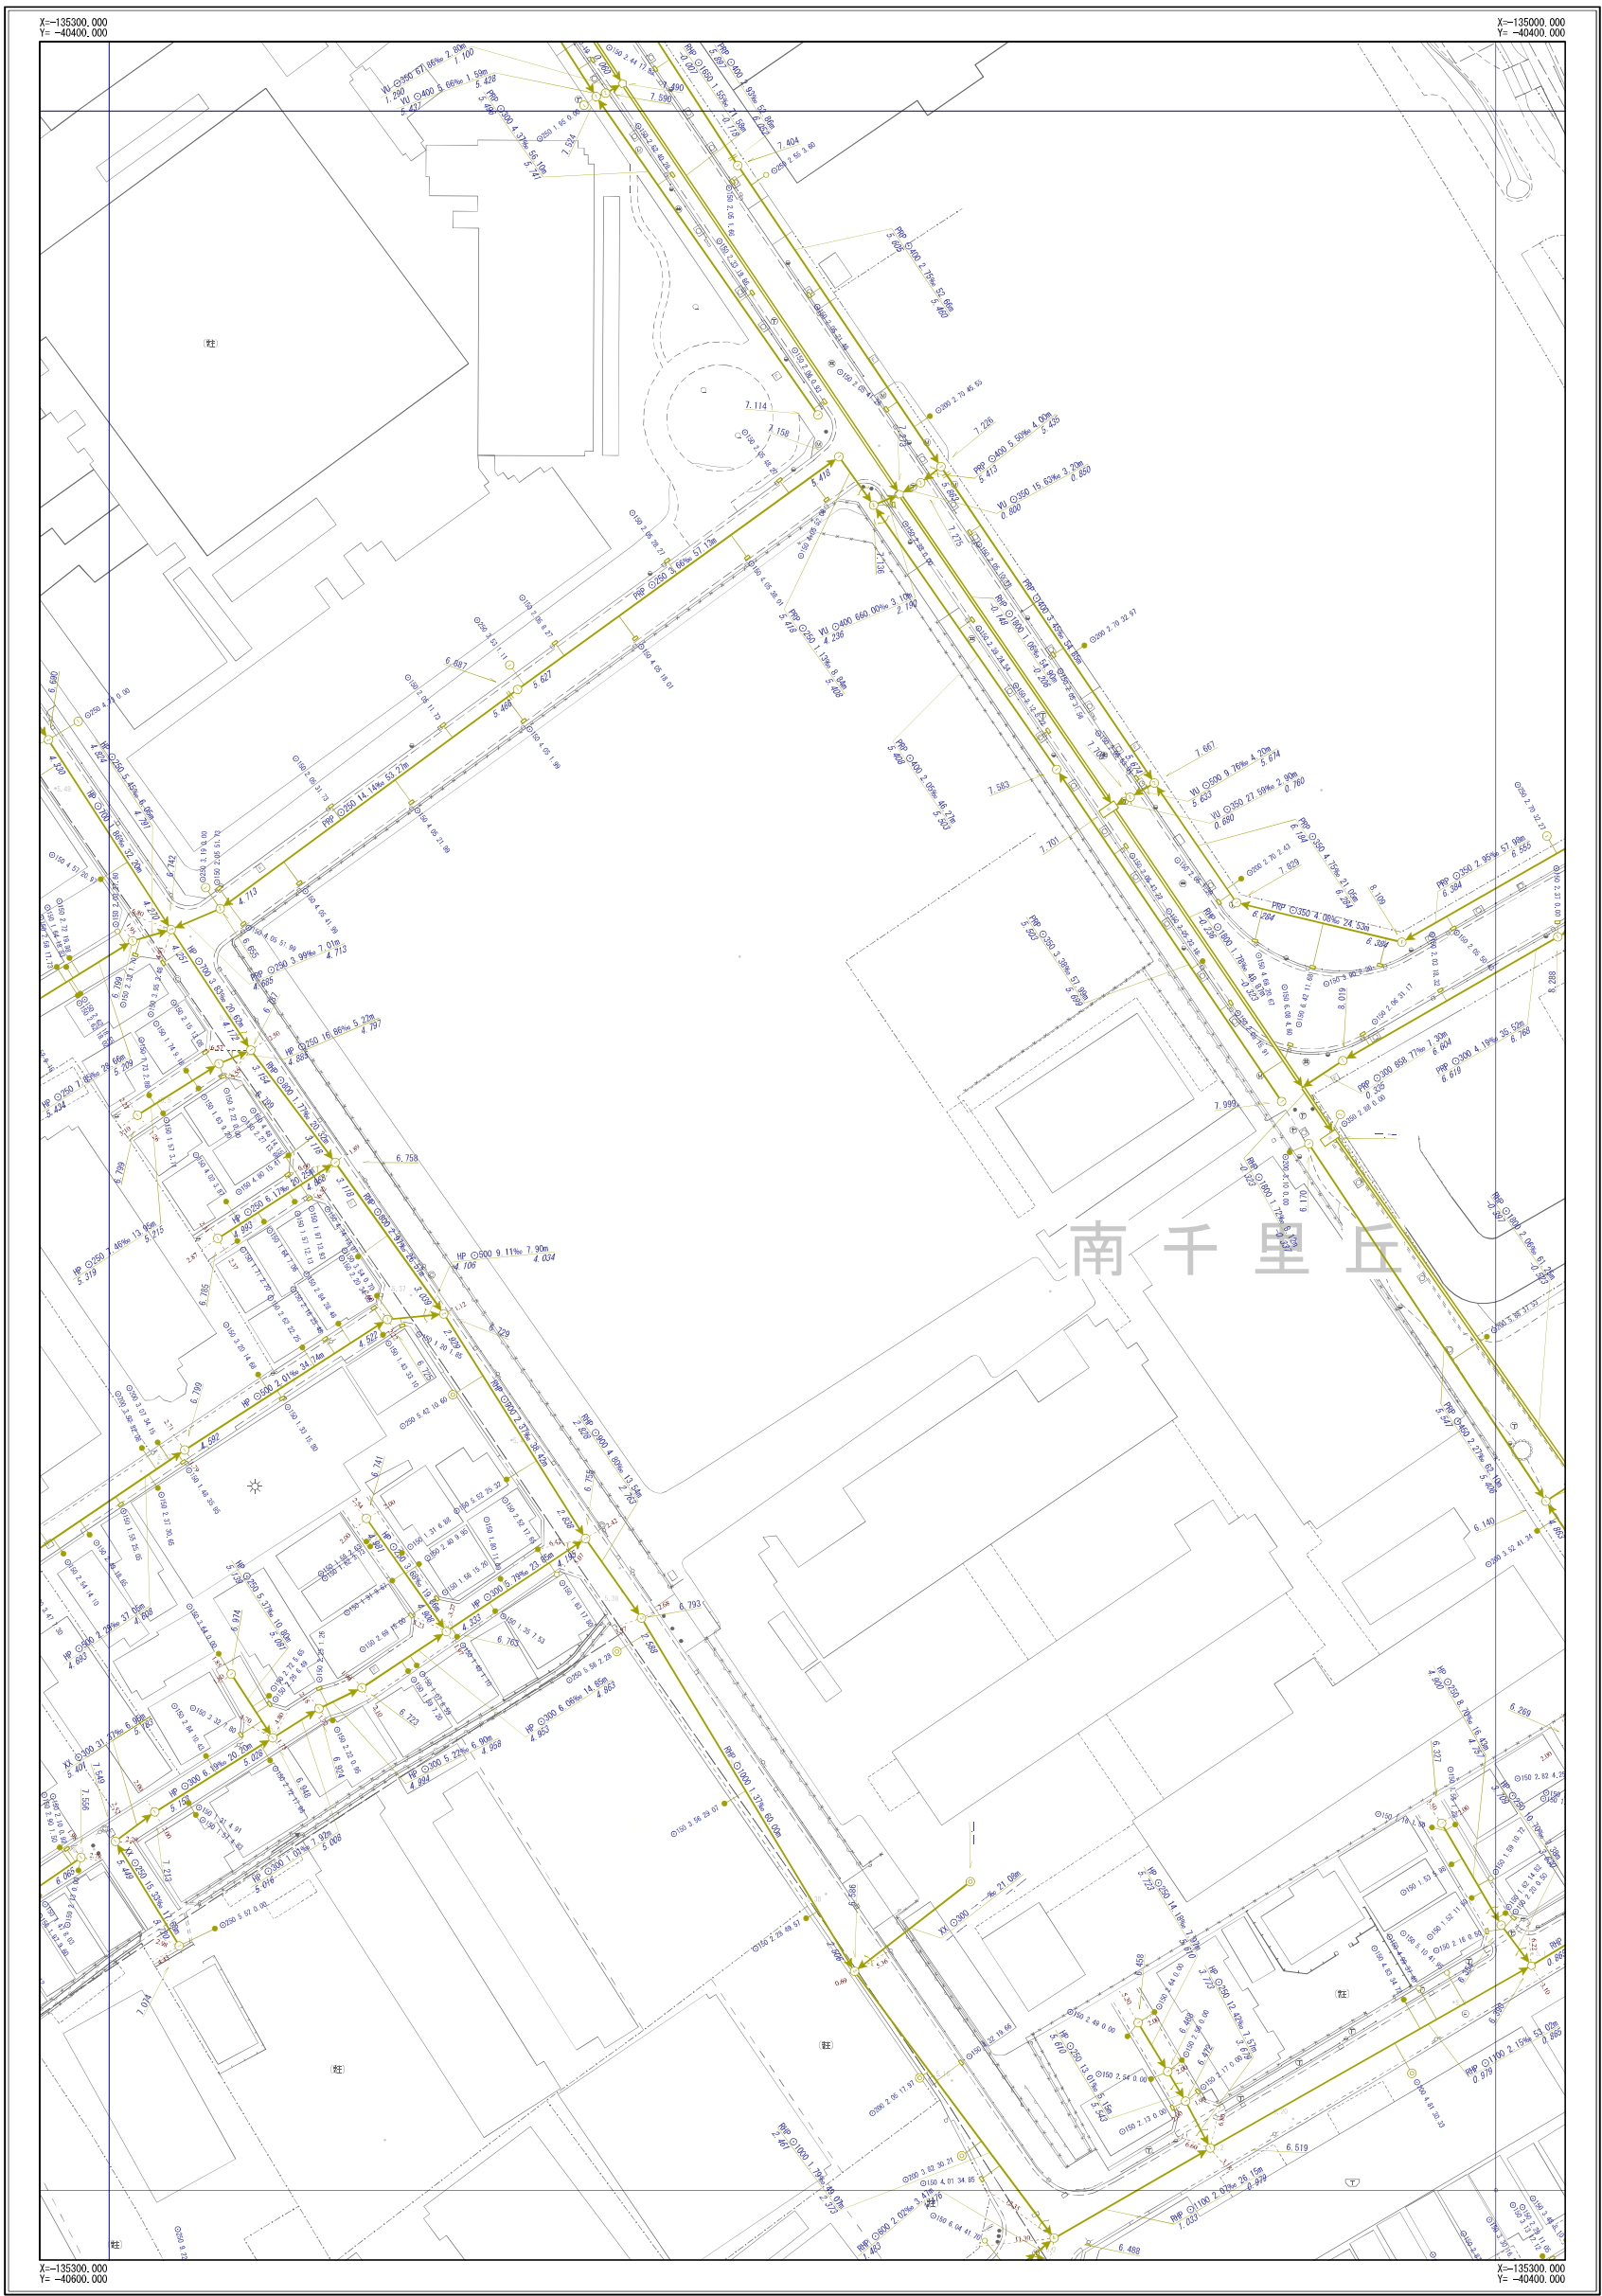

|      |      |      |
|------|------|------|
| E-08 | E-09 | E-10 |
| F-08 | F-09 | F-10 |
| G-08 | G-09 | G-10 |



| 凡 例                                                       |           |
|-----------------------------------------------------------|-----------|
| 記 号                                                       | 名 称       |
|                                                           | 幹線管渠      |
|                                                           | 枝線管渠      |
|                                                           | 汚水        |
|                                                           | 雨水        |
|                                                           | 合流        |
|                                                           | 副管        |
| 人 孔                                                       |           |
|                                                           | 小口径人孔     |
|                                                           | Y号人孔      |
|                                                           | 0～4号人孔    |
|                                                           | 5～6号人孔    |
|                                                           | 8号人孔      |
|                                                           | 9号人孔      |
|                                                           | 特1号人孔     |
|                                                           | 特2～4号人孔   |
|                                                           | 橋田人孔      |
|                                                           | 矩形渠用人孔    |
|                                                           | 扇形人孔      |
|                                                           | 特殊人孔      |
|                                                           | 合流会所      |
|                                                           | 雨水吐き室     |
|                                                           | 伏樋人孔      |
|                                                           | 樹人孔350    |
|                                                           | 樹人孔450    |
|                                                           | 養樹樹       |
|                                                           | A～K号人孔    |
|                                                           | ポンプ場      |
|                                                           | 吐出口       |
|                                                           | キャップ止め    |
|                                                           | ダミー人孔     |
|                                                           | その他・不明    |
| ま す                                                       |           |
|                                                           | 公共汚水側     |
|                                                           | 公共雨水側     |
|                                                           | 道路雨水側     |
|                                                           | キャップ止     |
|                                                           | ポンプ側      |
|                                                           | その他・不明    |
| 人 孔 属 性                                                   |           |
|                                                           | 地面高 5.320 |
| 管 渠 属 性                                                   |           |
| 管材質 管断面 管径 勾配 区間距離<br>UP Ø200 3.88% 25.43m<br>上流管底高 下流管底高 |           |
| 管材質 管断面 管径 勾配 区間距離<br>UP Ø200 3.95% 25.43m<br>上流管底高 下流管底高 |           |
| 取 付 管 属 性                                                 |           |
| 管断面 管径 取付管延長 補助距離<br>Ø150 2.76 13.59                      |           |

摂津市上下水道部下水道事業課


令和6年3月現在

※公共下水道台帳図はあくまで参考図となります。必ず現地調査を行って下さい。



摂津市公共下水道台帳図 (合流)

図面番号 G-07

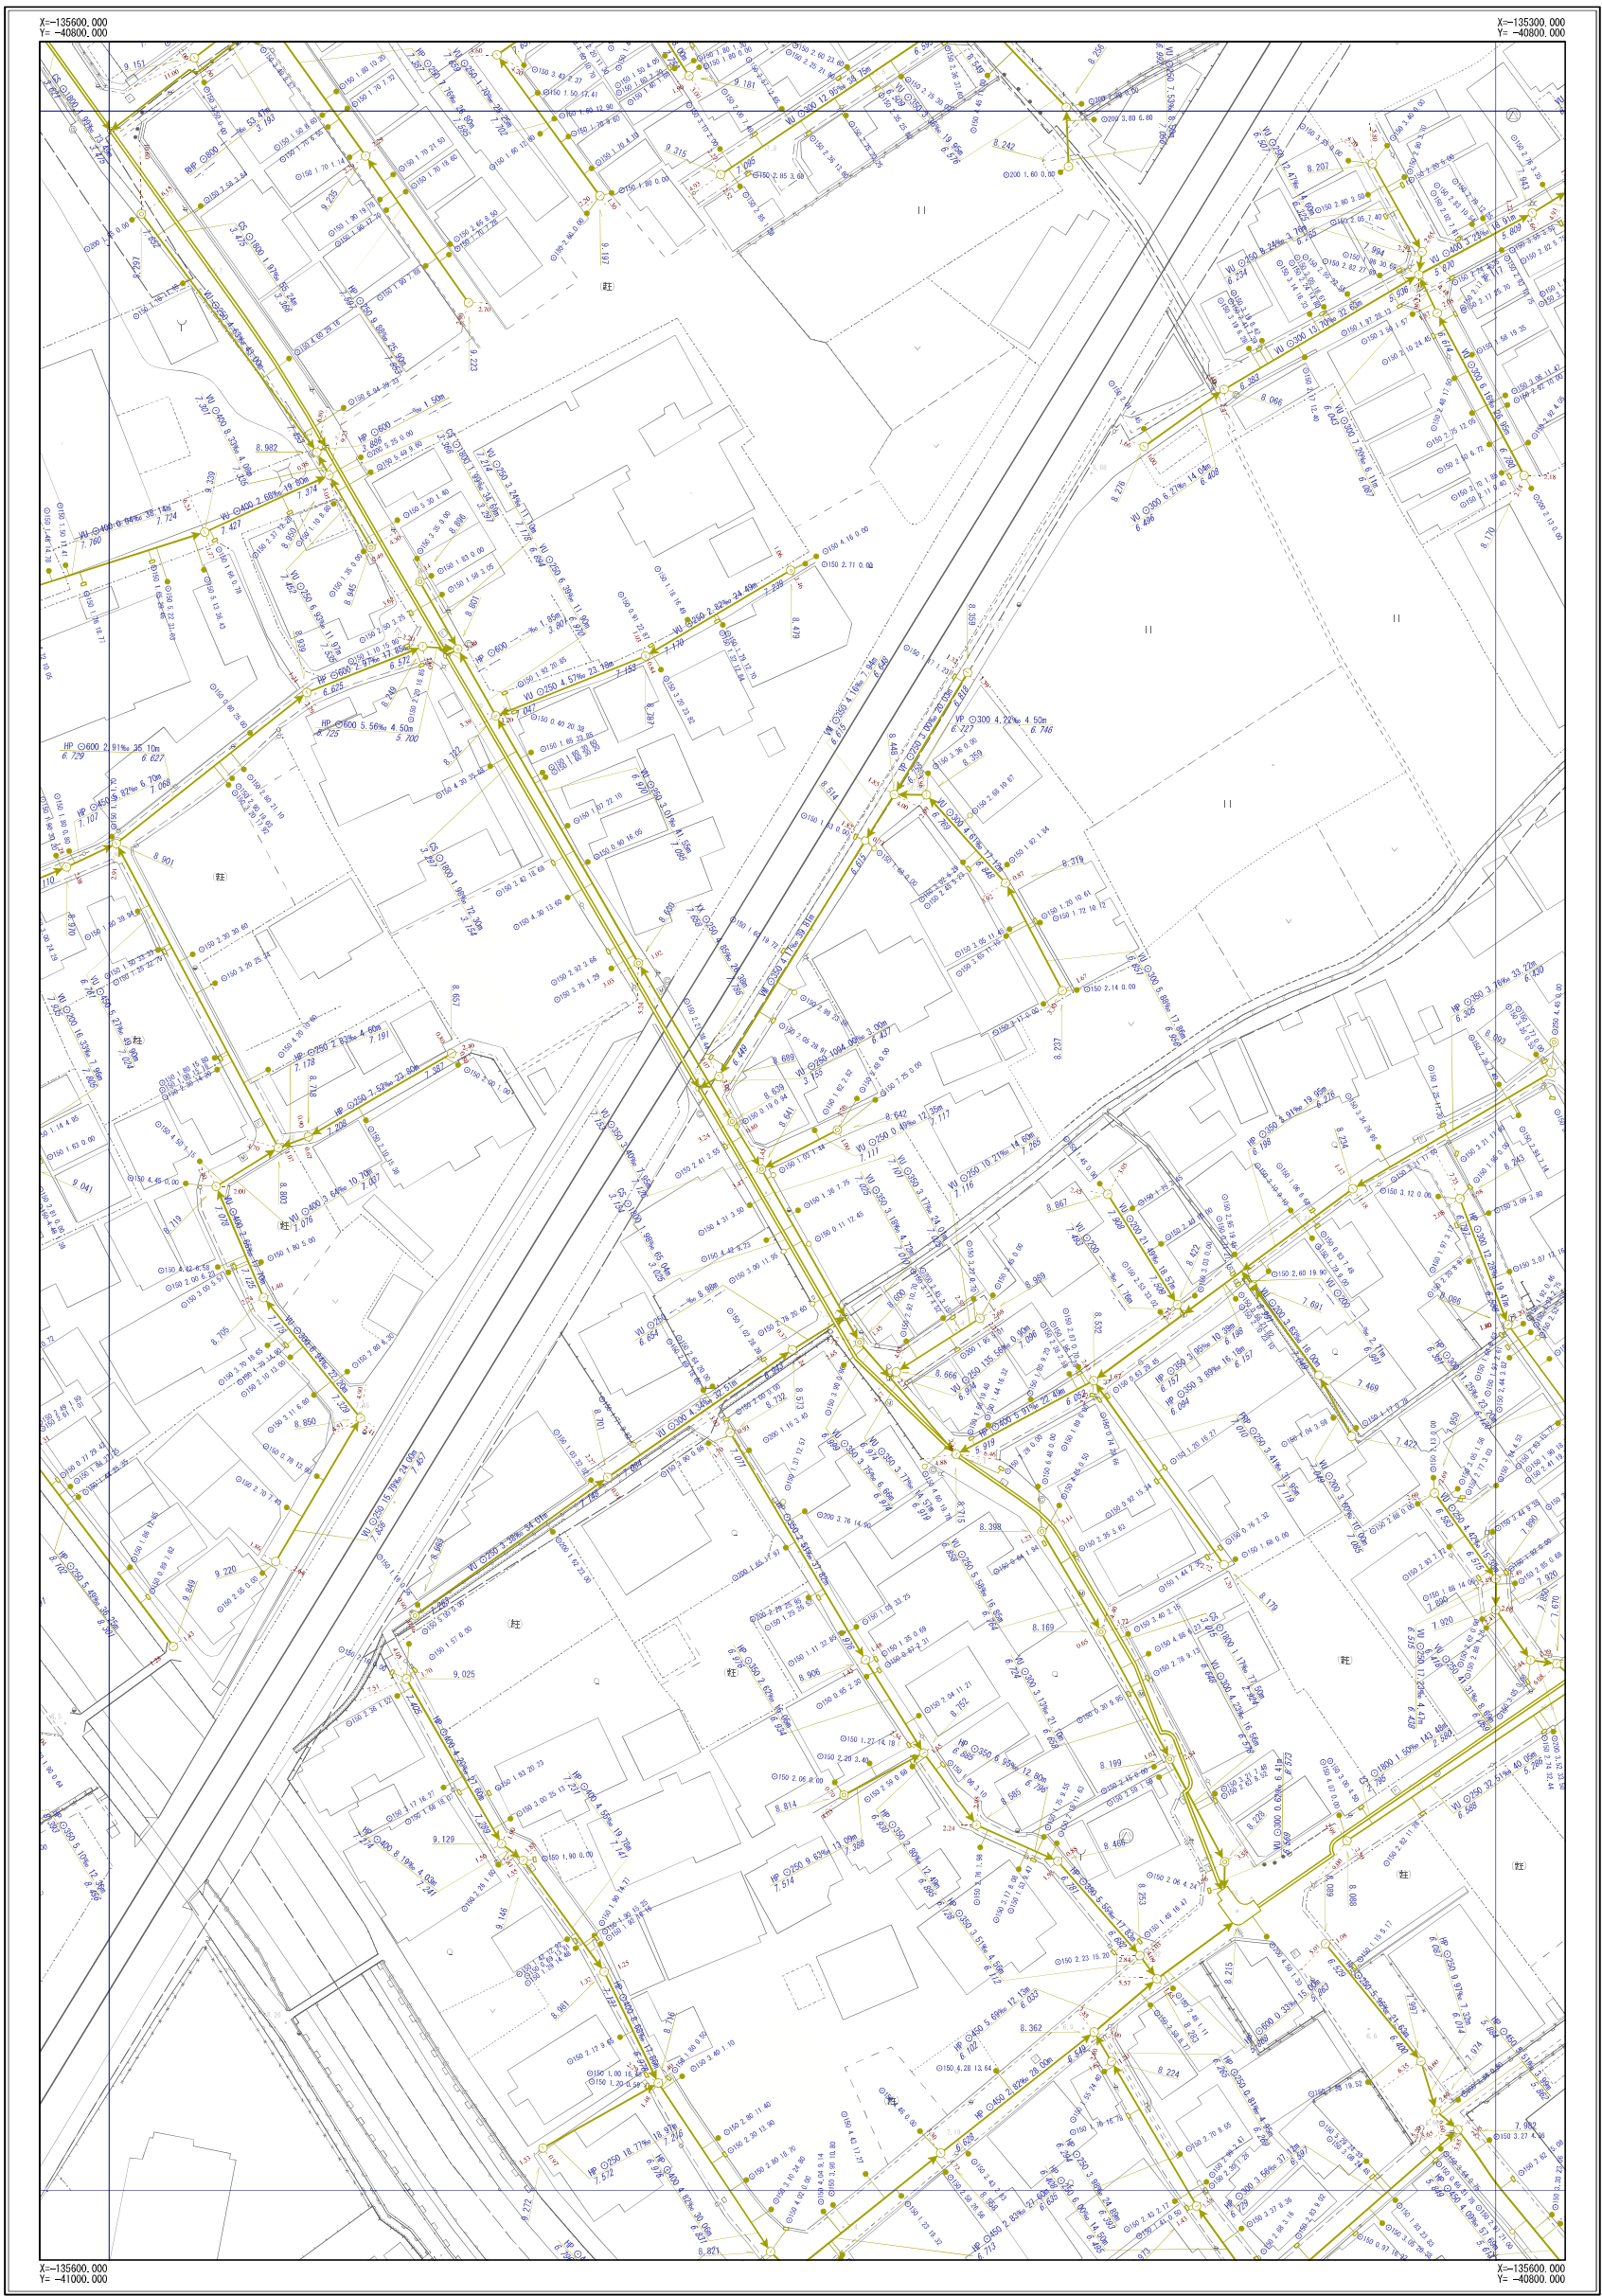

|      |      |      |
|------|------|------|
| F-06 | F-07 | F-08 |
| G-06 | G-07 | G-08 |
| H-06 | H-07 | H-08 |



| 凡         | 例                    |
|-----------|----------------------|
| 記号        | 名称                   |
|           | 幹線管渠                 |
|           | 枝線管渠                 |
|           | 汚水                   |
|           | 雨水                   |
|           | 合流                   |
|           | 副管                   |
| 人 孔       |                      |
|           | 小口径人孔                |
|           | Y号人孔                 |
|           | 0～4号人孔               |
|           | 5～6号人孔               |
|           | 8号人孔                 |
|           | 9号人孔                 |
|           | 特1号人孔                |
|           | 特2～4号人孔              |
|           | 楕円人孔                 |
|           | 矩形人孔                 |
|           | 扇形人孔                 |
|           | 特殊人孔                 |
|           | 合流会所                 |
|           | 雨水吹き室                |
|           | 伏樋人孔                 |
|           | 樹人孔350               |
|           | 樹人孔450               |
|           | 養樹樹                  |
|           | A～K号人孔               |
|           | ポンプ場                 |
|           | 吐出口                  |
|           | キャップ止め               |
|           | ダミー人孔                |
|           | その他・不明               |
| ま す       |                      |
|           | 公共汚水側                |
|           | 公共雨水側                |
|           | 道路雨水側                |
|           | キャップ止                |
|           | ポンプ側                 |
|           | その他・不明               |
| 人 孔 属 性   |                      |
|           | 地面高 5.320            |
| 管 渠 属 性   |                      |
|           | 管径 管制区 管径 管制区 管径 管制区 |
|           | 上流管径 下流管径            |
|           | 管径 管制区 管径 管制区 管径 管制区 |
|           | 上流管径 下流管径            |
| 取 付 管 属 性 |                      |
|           | 管径 管制区 管径 管制区 管径 管制区 |
|           | 上流管径 下流管径            |

摂津市上下水道部下水道事業課


令和6年3月現在

※公共下水道台帳図はあくまで参考図となります。必ず現地調査を行って下さい。



摂津市公共下水道台帳図 (合流)

図面番号 G-08

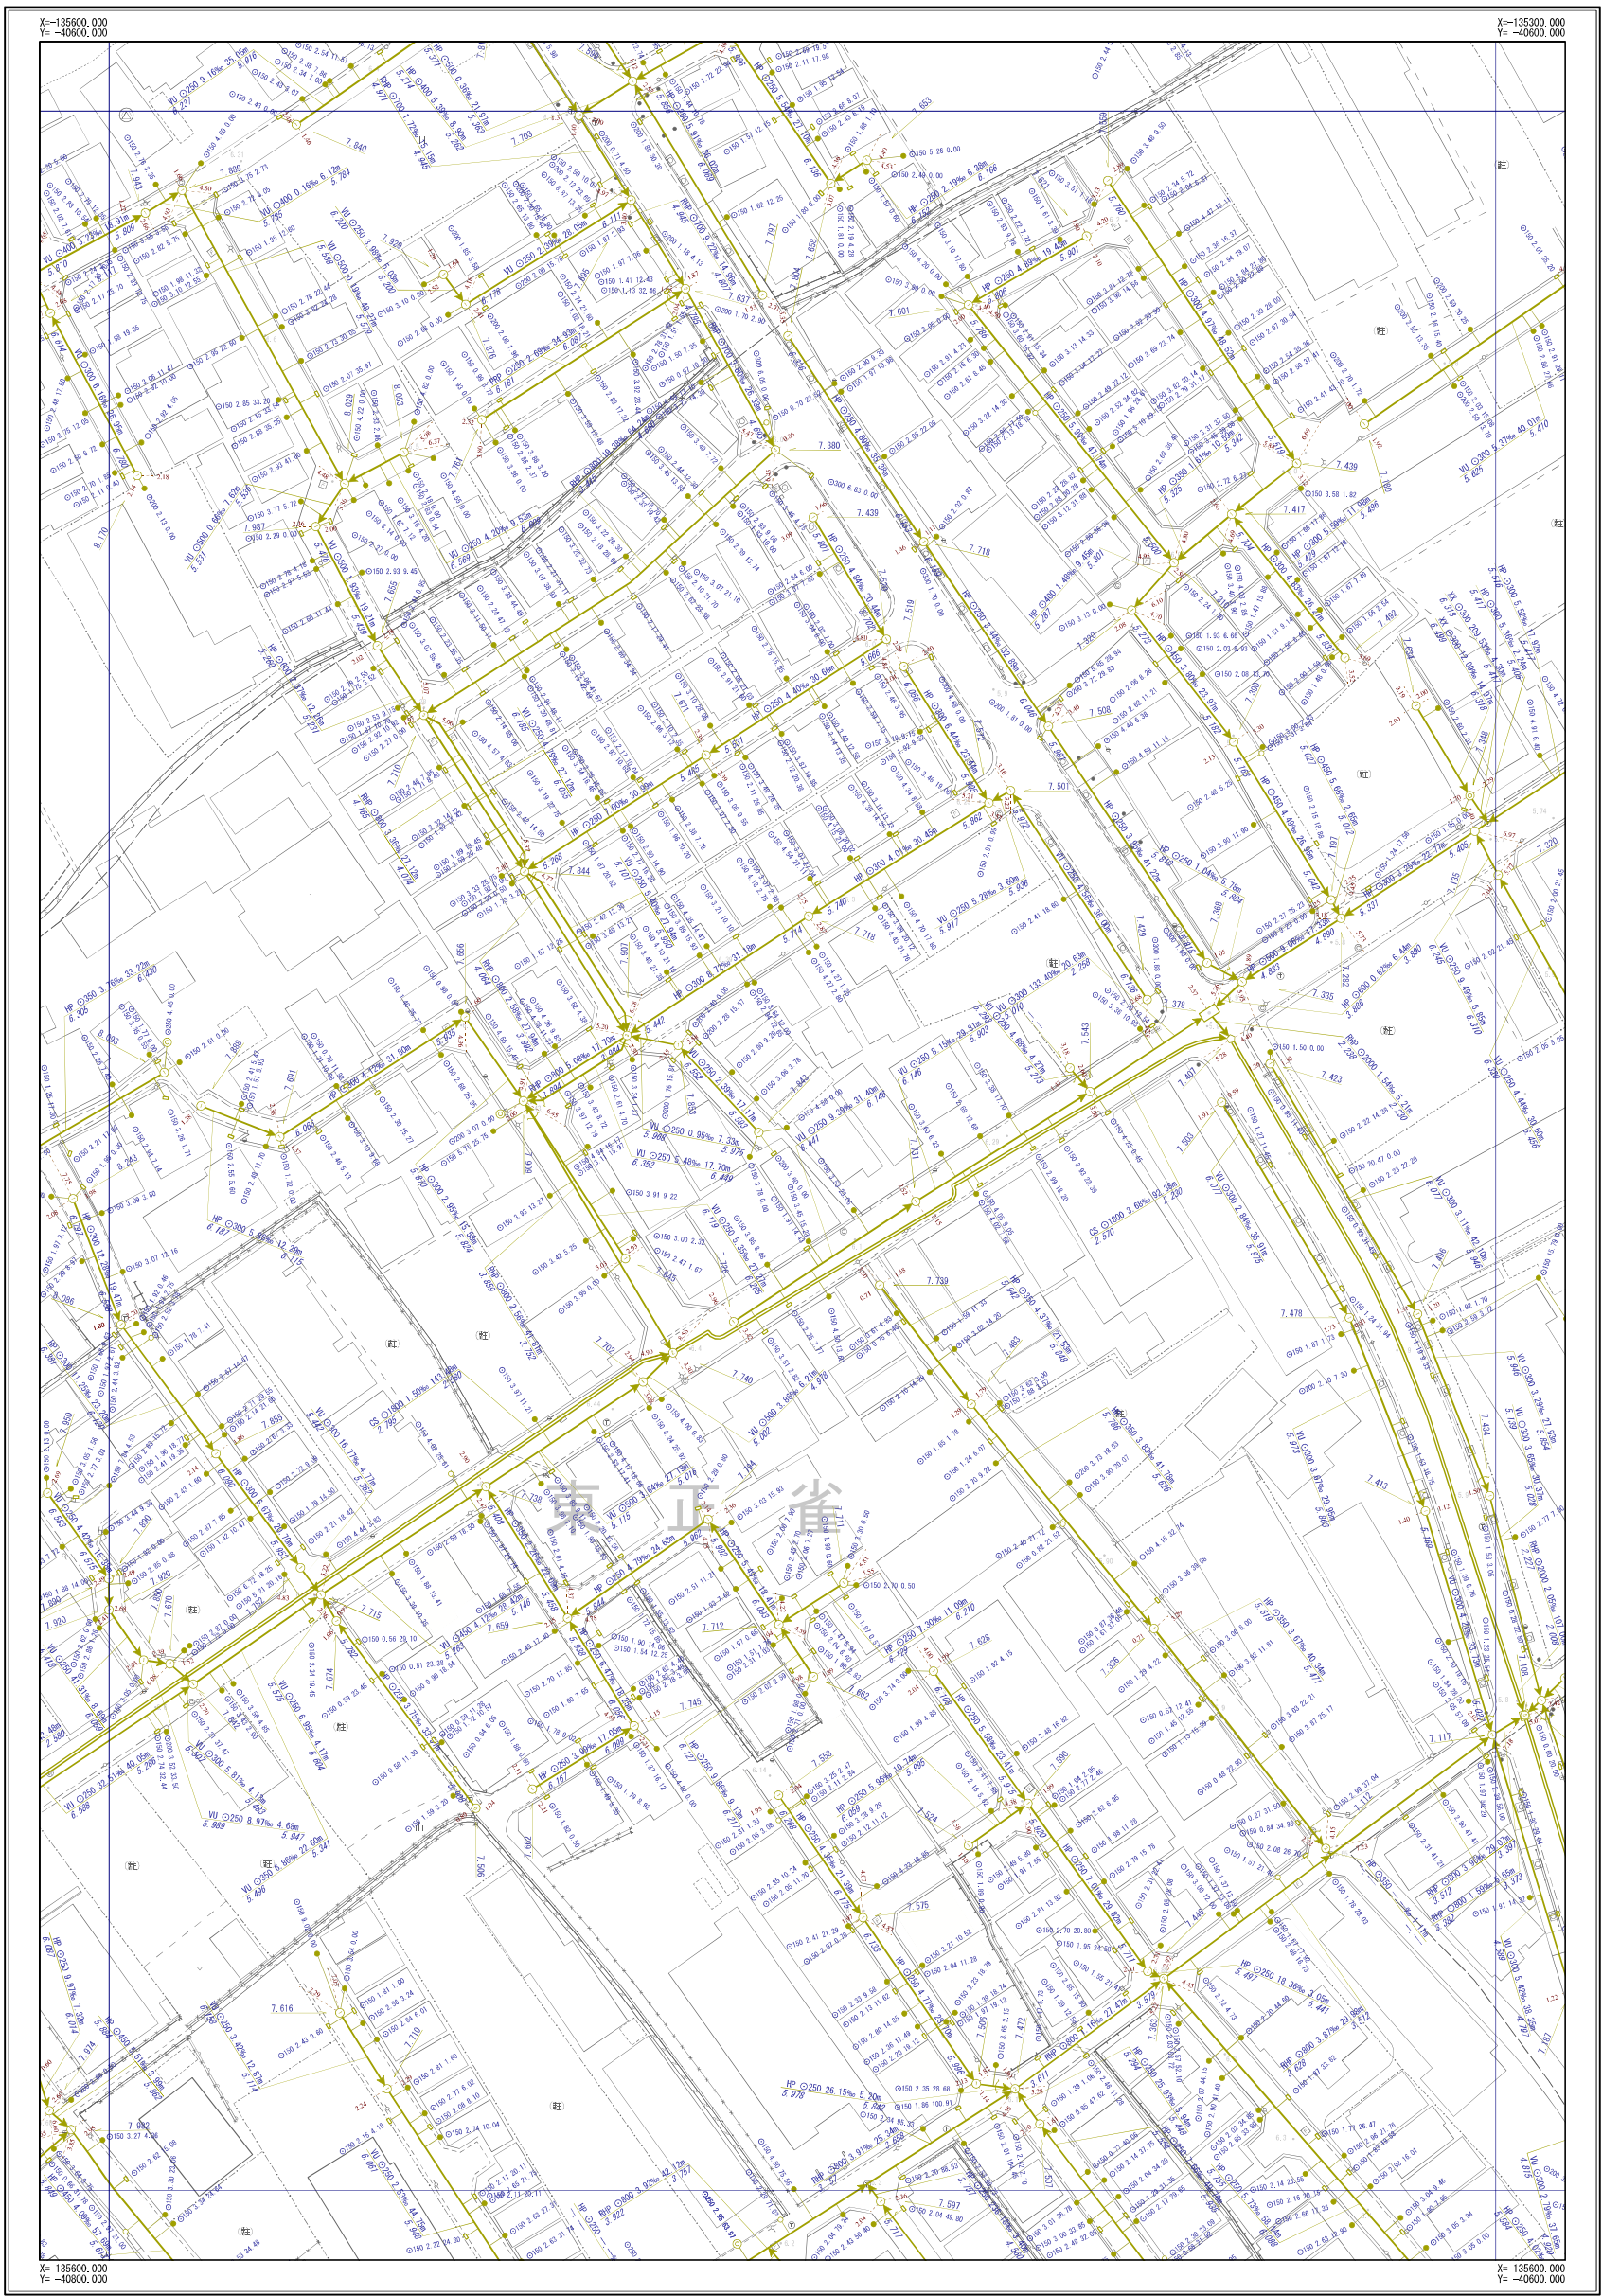

|      |      |      |
|------|------|------|
| F-07 | F-08 | F-09 |
| G-07 | G-08 | G-09 |
| H-07 | H-08 | H-09 |




| 凡         | 例                                          |
|-----------|--------------------------------------------|
| 記号        | 名称                                         |
|           | 幹線管渠                                       |
|           | 枝線管渠                                       |
|           | 汚水                                         |
|           | 雨水                                         |
|           | 合流                                         |
|           | 配管                                         |
| 人 孔       |                                            |
|           | 小口径人孔                                      |
|           | Y号人孔                                       |
|           | 0～4号人孔                                     |
|           | 5～6号人孔                                     |
|           | 8号人孔                                       |
|           | 9号人孔                                       |
|           | 特1号人孔                                      |
|           | 特2～4号人孔                                    |
|           | 楕円人孔                                       |
|           | 矩形渠用人孔                                     |
|           | 扇形人孔                                       |
|           | 特殊人孔                                       |
|           | 合流会所                                       |
|           | 雨水吐き室                                      |
|           | 伏樋人孔                                       |
|           | 樹人孔350                                     |
|           | 樹人孔450                                     |
|           | 養樹                                         |
|           | A～K号人孔                                     |
|           | ポンプ場                                       |
|           | 吐付口                                        |
|           | キャップ止め                                     |
|           | ガミ人孔                                       |
|           | その他・不明                                     |
| ま す       |                                            |
|           | 公共汚水側                                      |
|           | 公共雨水側                                      |
|           | 道路雨水側                                      |
|           | キャップ止                                      |
|           | ポンプ側                                       |
|           | その他・不明                                     |
| 人 孔 属 性   |                                            |
|           | 地面高 5.320                                  |
| 管 渠 属 性   |                                            |
|           | 管渠属性 管径 勾配 区間距離<br>上流管底高 2.720 下流管底高 2.620 |
|           | 管渠属性 管径 勾配 区間距離<br>上流管底高 2.720 下流管底高 2.620 |
| 取 付 管 属 性 |                                            |
|           | 管渠属性 管径 勾配 区間距離<br>上流管底高 2.76 下流管底高 13.59  |

摂津市上下水道部下水道事業課

令和6年3月現在

1/500

 

※公共下水道台帳図はあくまで参考図となります。必ず現地調査を行って下さい。