


摂津市公共下水道台帳図 (合流)

図面番号 F-07

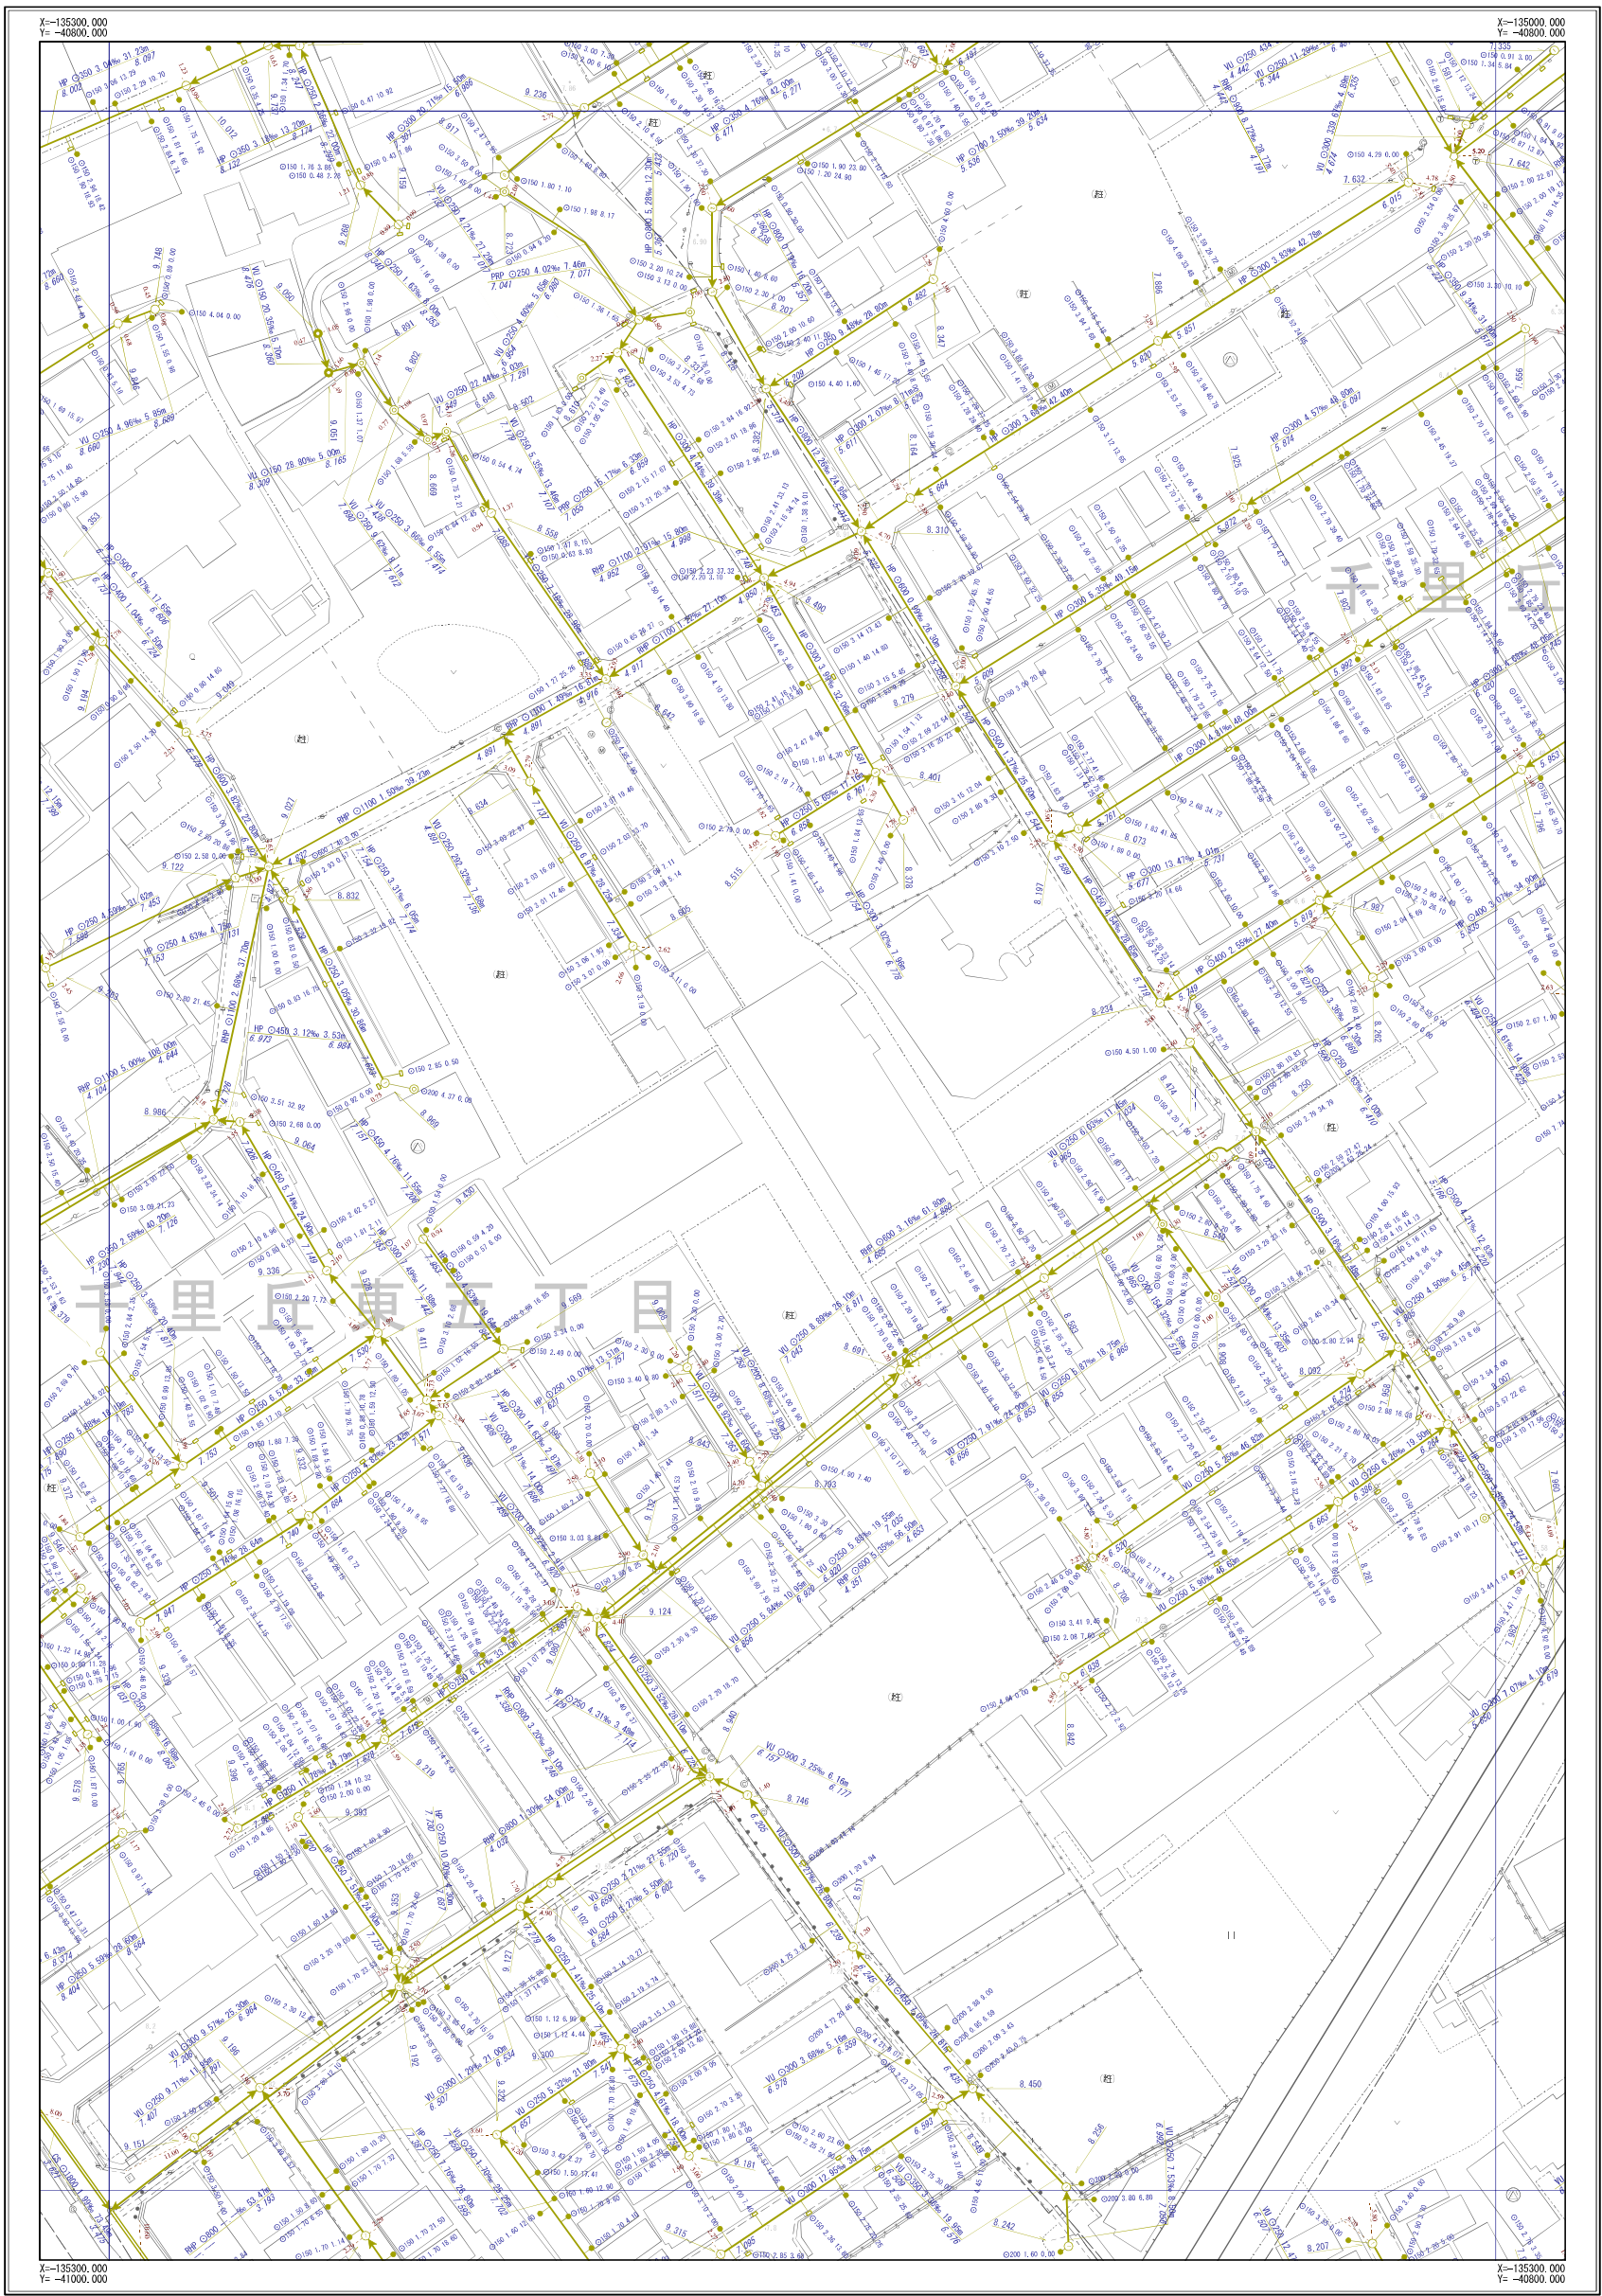

E-06	E-07	E-08
F-06	F-07	F-08
G-06	G-07	G-08




凡	例
記号	名称
	幹線管渠
	枝線管渠
	汚水
	雨水
	合流
	配管
人 孔	
	小口径人孔
	Y号人孔
	0～4号人孔
	5～6号人孔
	8号人孔
	9号人孔
	特1号人孔
	特2～4号人孔
	橋田人孔
	矩形渠用人孔
	扇形人孔
	特殊人孔
	合流会所
	雨水吐き室
	伏樋人孔
	樹人孔350
	樹人孔450
	養溜樹
	A～K号人孔
	ポンプ場
	吐付口
	キャップ止め
	ダミー人孔
	その他・不明
ま す	
	公共汚水側
	公共雨水側
	道路雨水側
	キャップ止
	ポンプ側
	その他・不明
人 孔 属 性	
	地面高 5.320
管 渠 属 性	
	管径 管制区 管径 勾配 区間距離
	上流管径 2.120 下流管径 2.620
	管材種 管制区 管径 勾配 区間距離
	上流管径 2.120 下流管径 2.620
取 付 管 属 性	
	管径 管制区 管径 勾配 区間距離
	上流管径 2.120 下流管径 2.620

摂津市上下水道部下水道事業課

令和6年3月現在

1/500

 

※公共下水道台帳図はあくまで参考図となります。必ず現地調査を行って下さい。

図面番号 G-05



摂津市上下水道部下水道事業課

令和6年3月現在

1/500

※公共下水道台帳図はあくまで参考図となります。必ず現地調査を行って下さい。

摂津市公共下水道台帳図 (合流)

図面番号 G-06



F-05	F-06	F-07
G-05	G-06	G-07
H-05	H-06	H-07




凡	例
記号	名称
→	幹線管渠
→	枝線管渠
→	汚水
→	雨水
→	合流
→	副管
人 孔	
○	小口径人孔
⊙	Y号人孔
① ~ ④	0~4号人孔
⑤ ~ ⑧	5~8号人孔
⑨	9号人孔
⑩	特1号人孔
⑪ ~ ⑫	特2~4号人孔
⊖	楕円人孔
□	矩形人孔
◇	扇形人孔
⬢	特殊人孔
⬢	合流会所
⬢	雨水吹き室
⬢	伏樋人孔
⬢	樹人孔350
⬢	樹人孔450
⬢	養樹樹
⬢	A~K号人孔
⬢	ポンプ場
⬢	吐口
⬢	キャップ止め
⬢	ダミー人孔
⬢	その他・不明
ま す	
⬢	公共汚水側
⬢	公共雨水側
⬢	道路雨水側
⬢	キャップ止
⬢	ポンプ側
⬢	その他・不明
人 孔 属 性	
①	地面高 5.320
管 渠 属 性	
管径 管制区 管径 勾配 区間距離	
上流管径 下流管径	
管径 管制区 管径 勾配 区間距離	
上流管径 下流管径	
取 付 管 属 性	
管径 管制区 管径 勾配 区間距離	
上流管径 下流管径	

摂津市上下水道部下水道事業課

令和6年3月現在


1/500

 

※公共下水道台帳図はあくまで参考図となります。必ず現地調査を行って下さい。

摂津市公共下水道台帳図 (合流)

図面番号 G-07

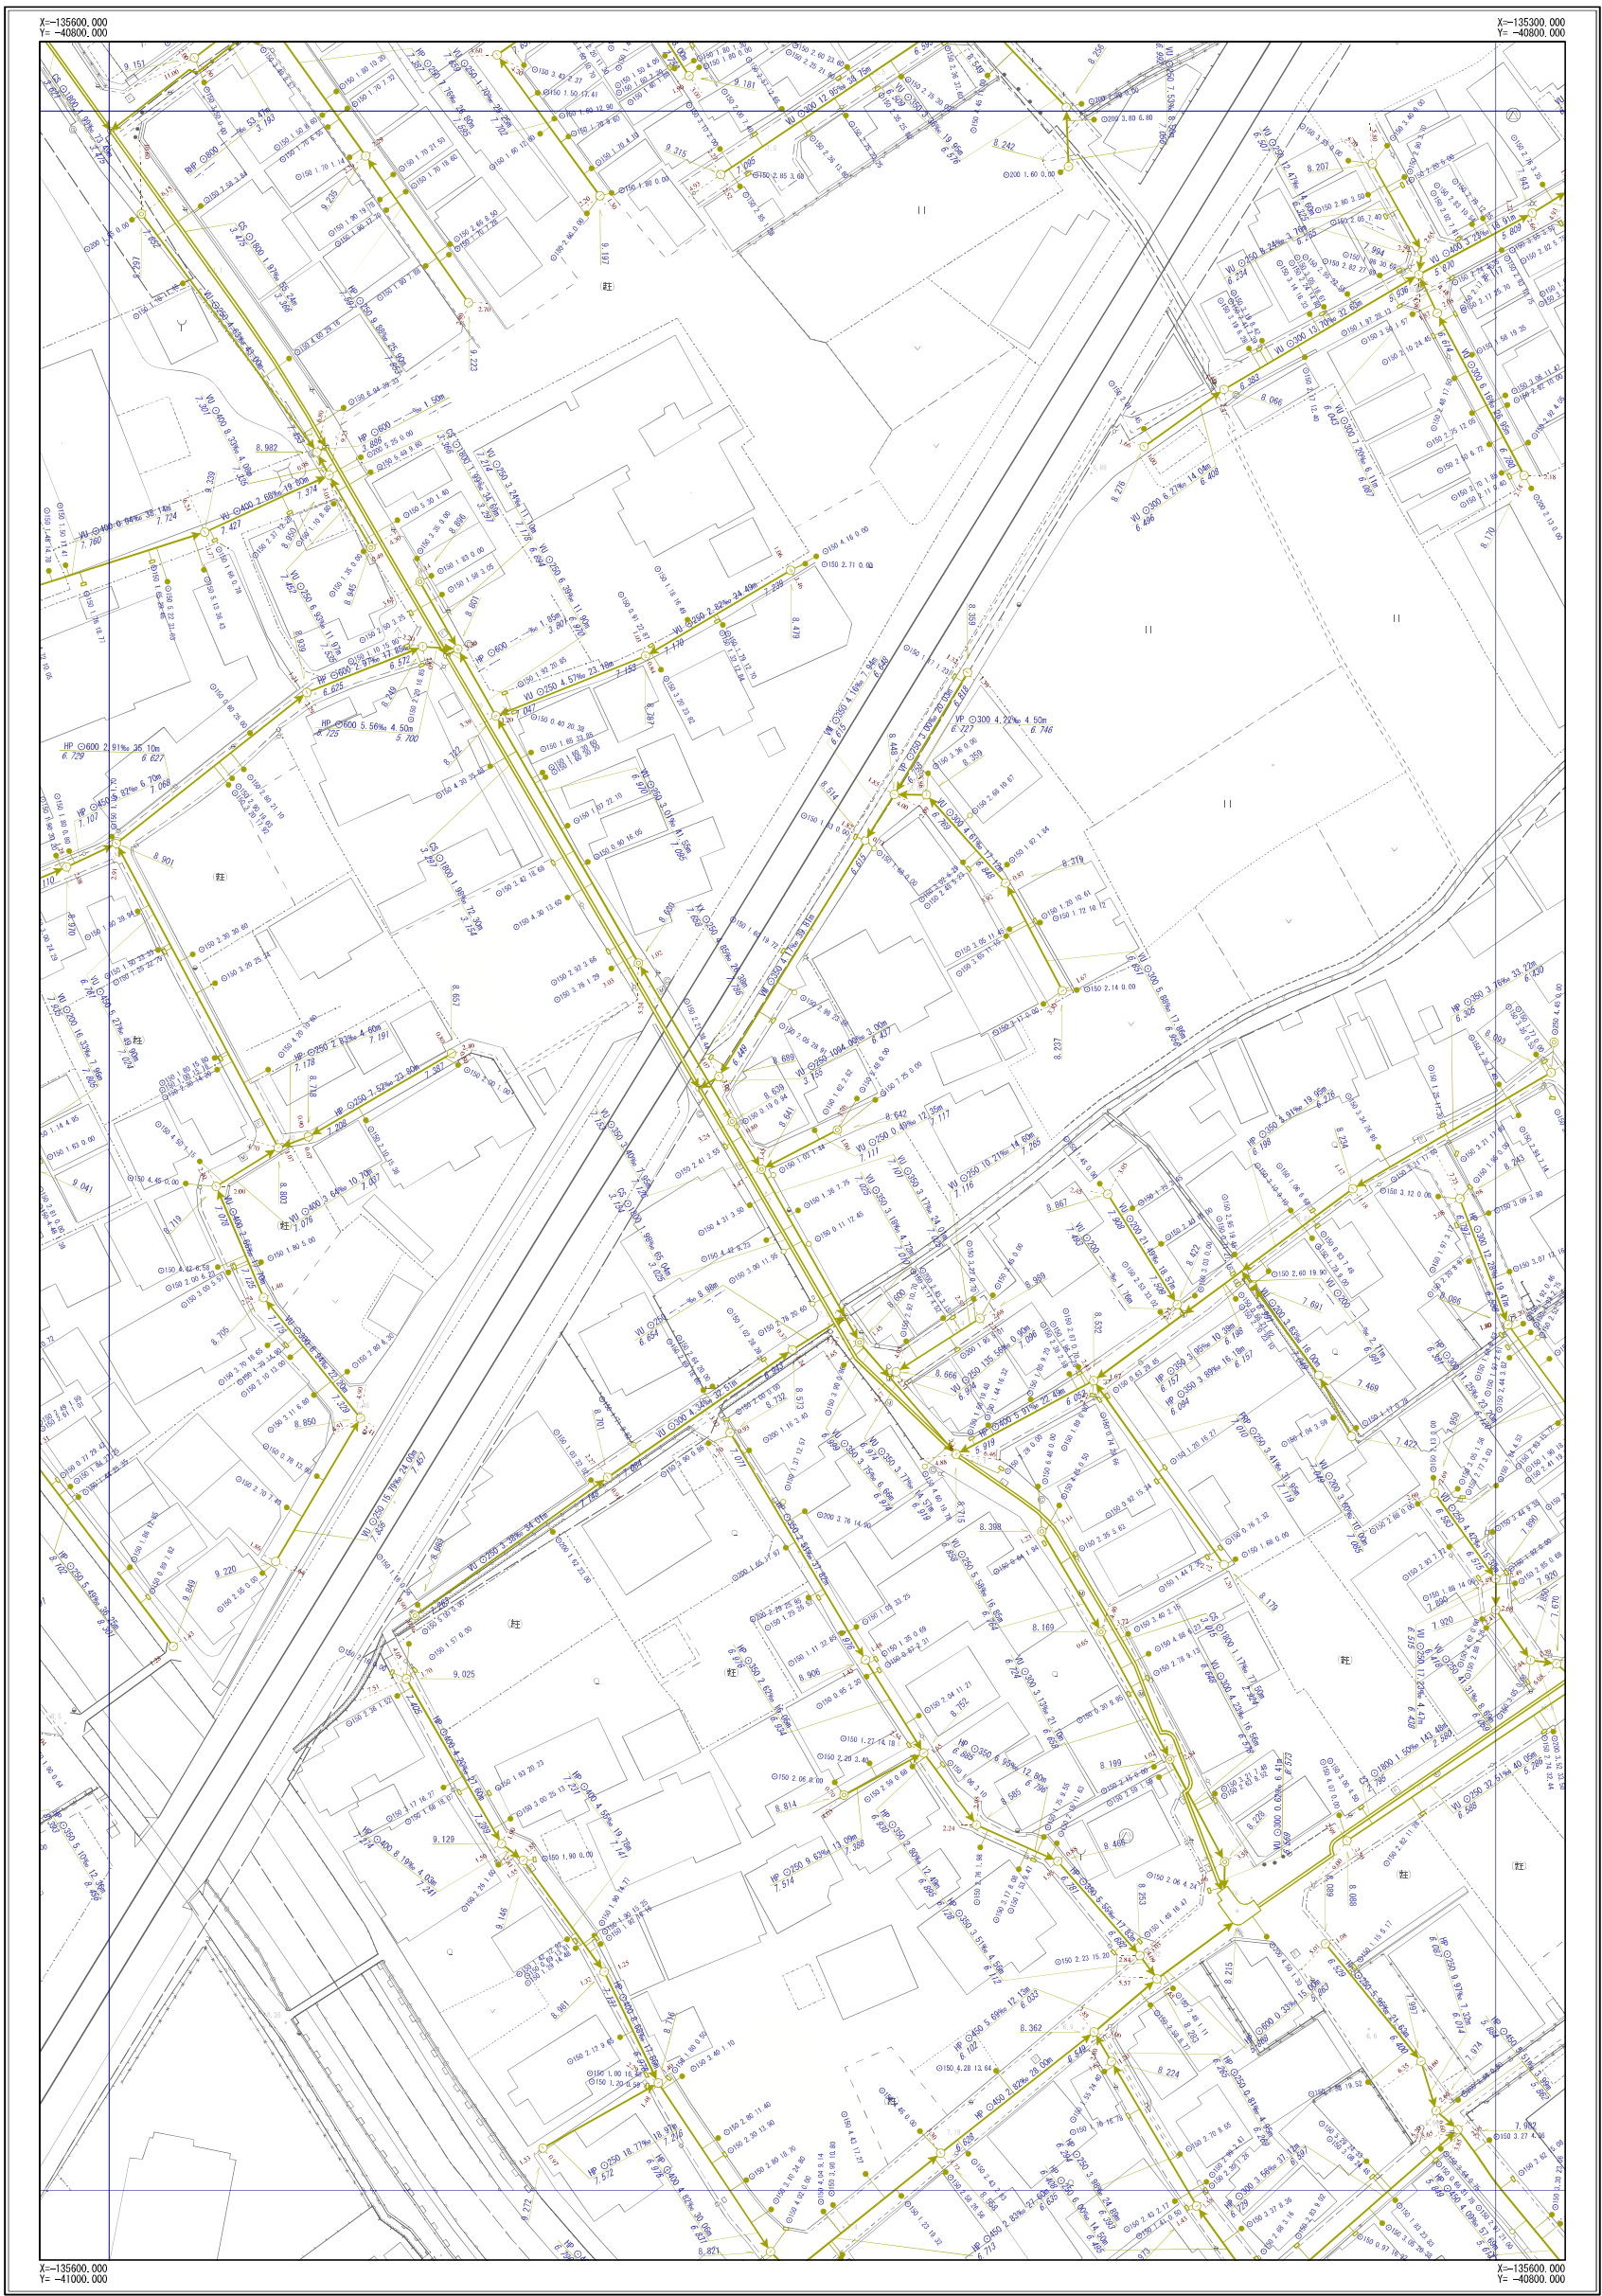

F-06	F-07	F-08
G-06	G-07	G-08
H-06	H-07	H-08



凡 例	
記 号	名 称
	幹線管渠
	枝線管渠
	汚水
	雨水
	合流
	副管
人 孔	
	小口径人孔
	Y号人孔
	0～4号人孔
	5～6号人孔
	8号人孔
	9号人孔
	特1号人孔
	特2～4号人孔
	楕円人孔
	矩形人孔
	扇形人孔
	特殊人孔
	合流会所
	雨水吹き室
	伏樋人孔
	樹人孔350
	樹人孔450
	養樹樹
	A～K号人孔
	ポンプ場
	吐出口
	キャップ止め
	ダミー人孔
	その他・不明
ま す	
	公共汚水側
	公共雨水側
	道路雨水側
	キャップ止
	ポンプ側
	その他・不明
人 孔 属 性	
	地面高 5.320
管 渠 属 性	
	管径 管制区 管径 管区 区間距離 上流管高 下流管高 管径 管制区 管径 管区 区間距離 上流管高 下流管高
取 付 管 属 性	
	管径 管制区 管径 管区 区間距離 上流管高 下流管高


摂津市上下水道部下水道事業課

令和6年3月現在

※公共下水道台帳図はあくまで参考図となります。必ず現地調査を行って下さい。

摂津市公共下水道台帳図 (合流)

図面番号 H-05

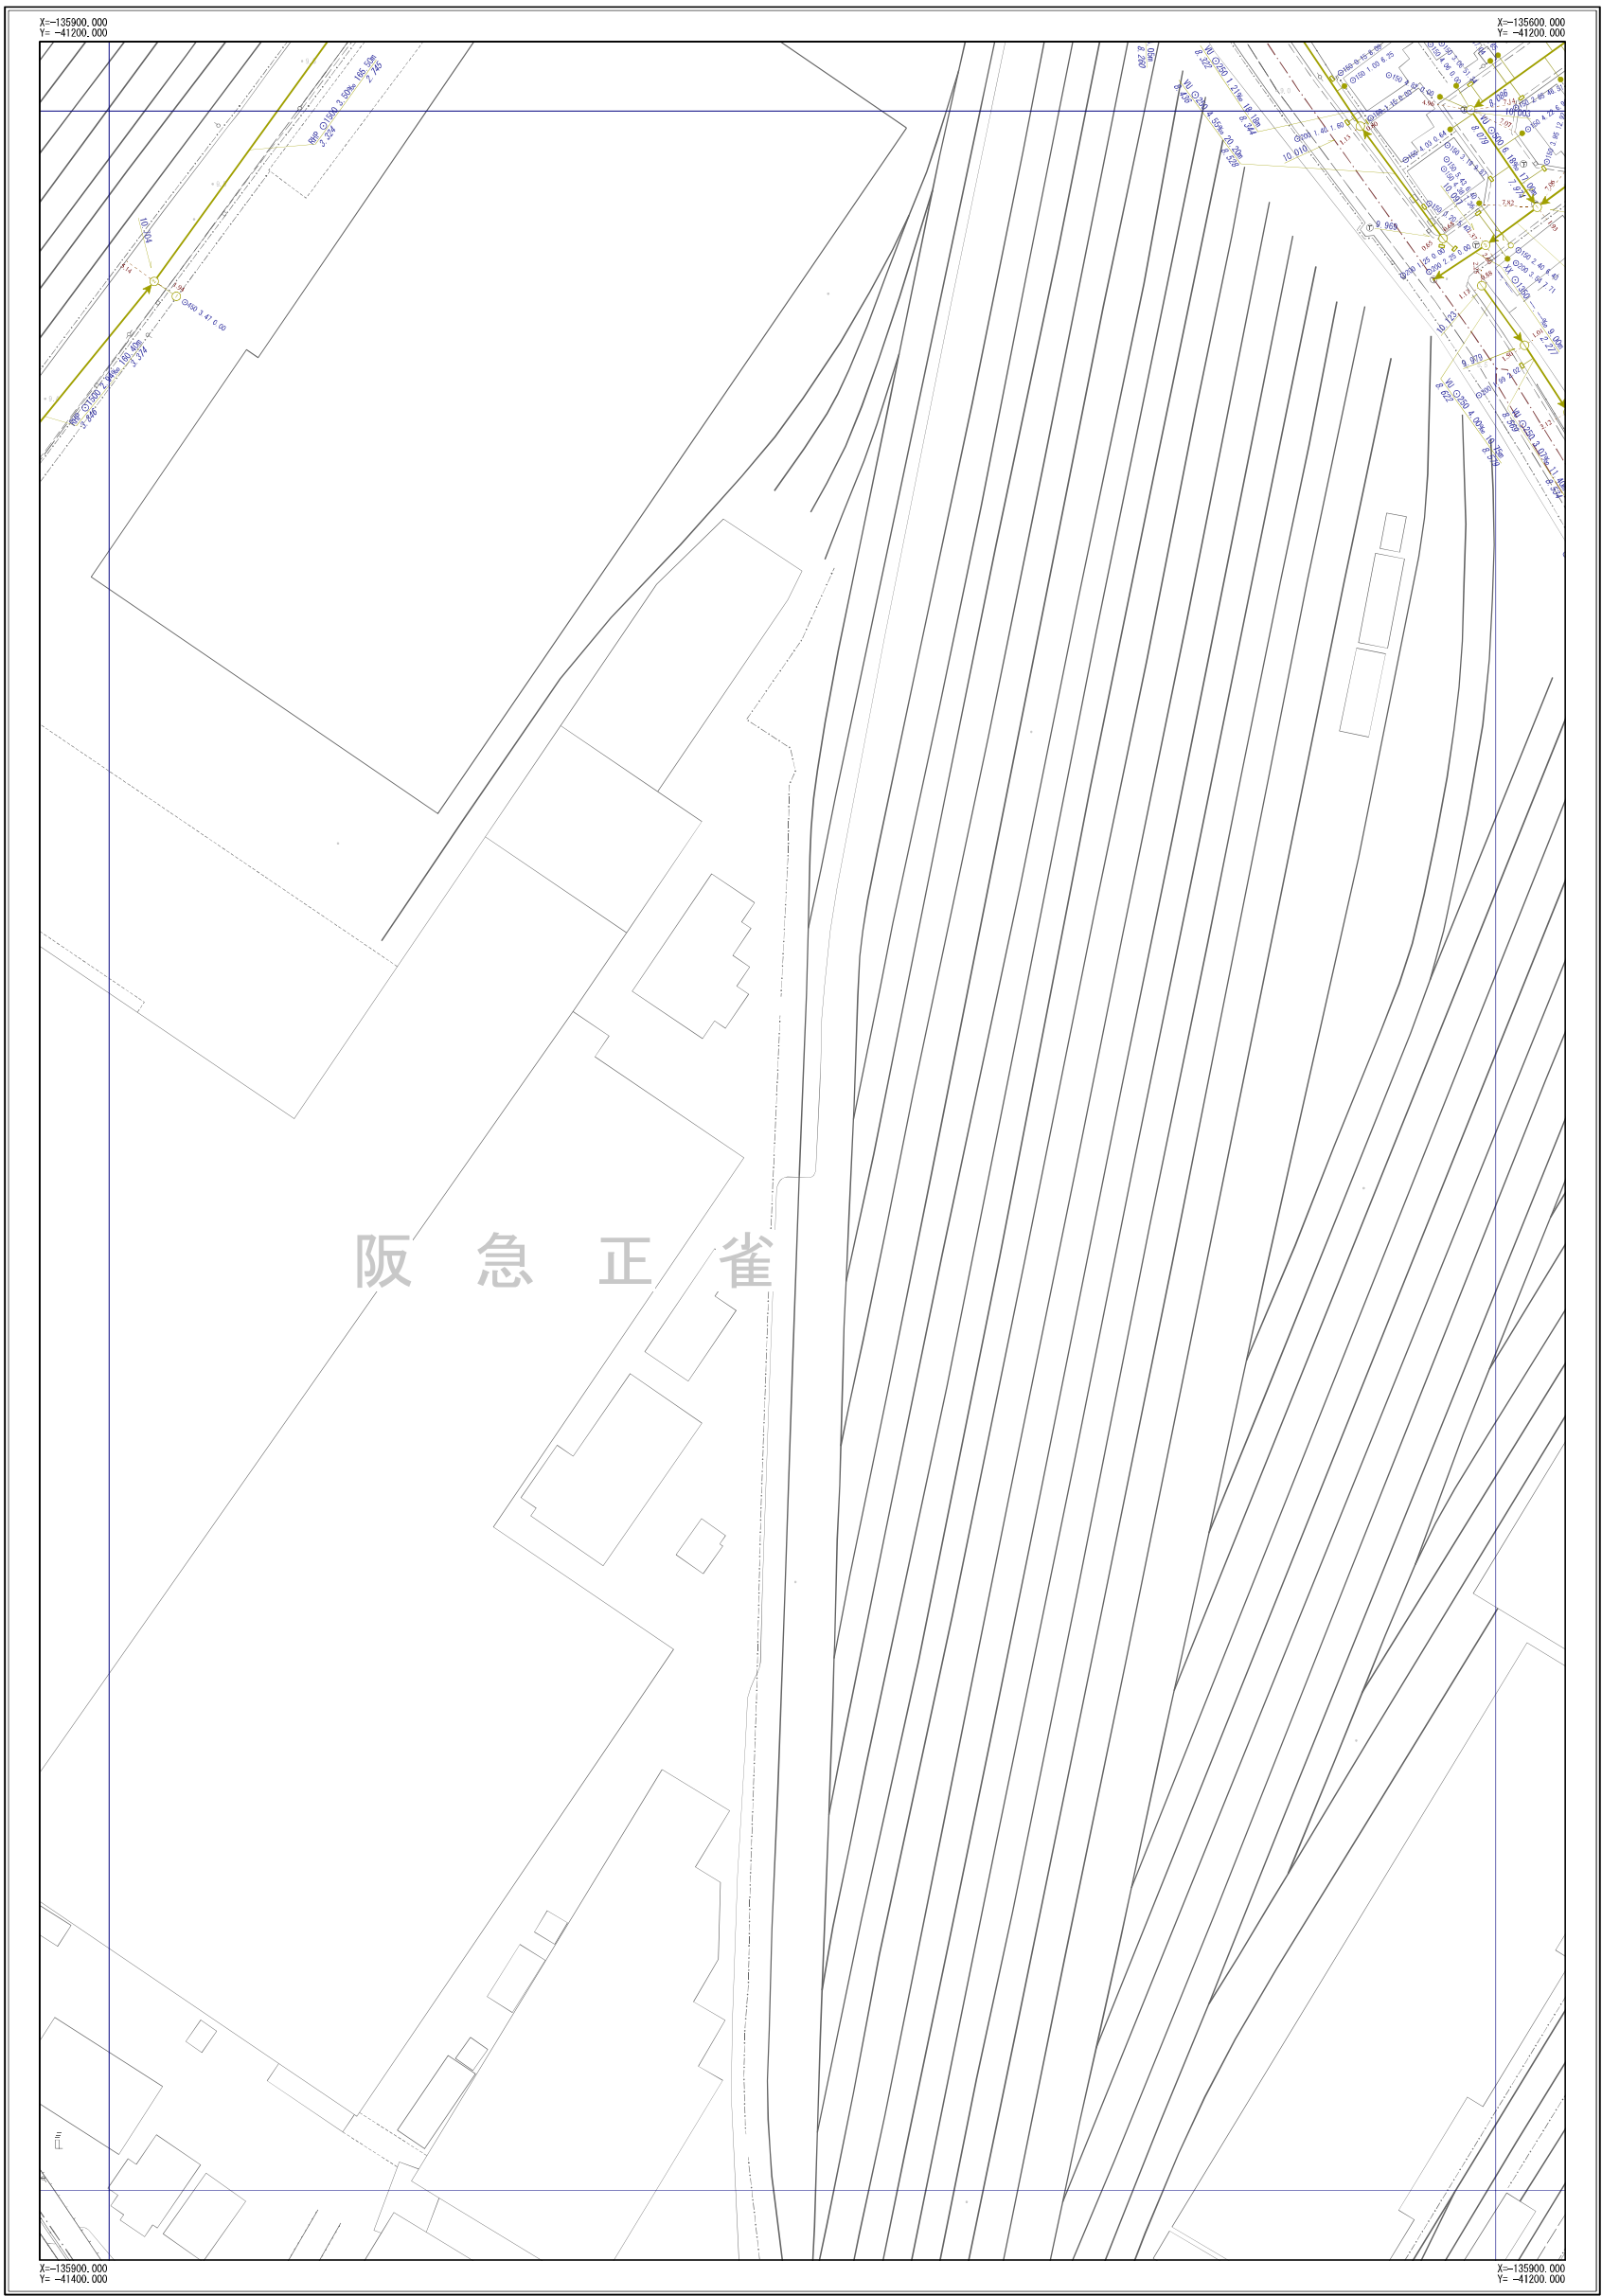

G-04	G-05	G-06
H-04	H-05	H-06
I-04	I-05	I-06



凡 例	
記 号	名 称
	幹線管渠
	枝線管渠
	汚水
	雨水
	合流
	副管
人 孔	
	小口径人孔
	Y号人孔
	0～4号人孔
	5～6号人孔
	8号人孔
	9号人孔
	特1号人孔
	特2～4号人孔
	楕円人孔
	矩形渠用人孔
	扇形人孔
	特殊人孔
	合流会所
	雨水吐き室
	伏樋人孔
	樹人孔350
	樹人孔450
	養樹樹
	A～K号人孔
	ポンプ場
	吐け口
	キャップ止め
	ダミー人孔
	その他・不明
ま す	
	公共汚水樹
	公共雨水樹
	道路雨水樹
	キャップ止
	ポンプ樹
	その他・不明
人 孔 属 性	
	地盤高 5.320
管 渠 属 性	
管材質 管断面 管径 勾配 区間距離 UP O200 3.88‰ 25.43m 上流管底高 下流管底高	
管材質 管断面 管径 勾配 区間距離 UP O200 3.88‰ 25.43m 上流管底高 下流管底高	
取 付 管 属 性	
管断面 管径 取付管延長 補助距離 O150 2.76 13.59	

摂津市上下水道部下水道事業課


令和6年3月現在



※公共下水道台帳図はあくまで参考図となります。必ず現地調査を行って下さい。

摂津市公共下水道台帳図 (合流)

図面番号 H-06

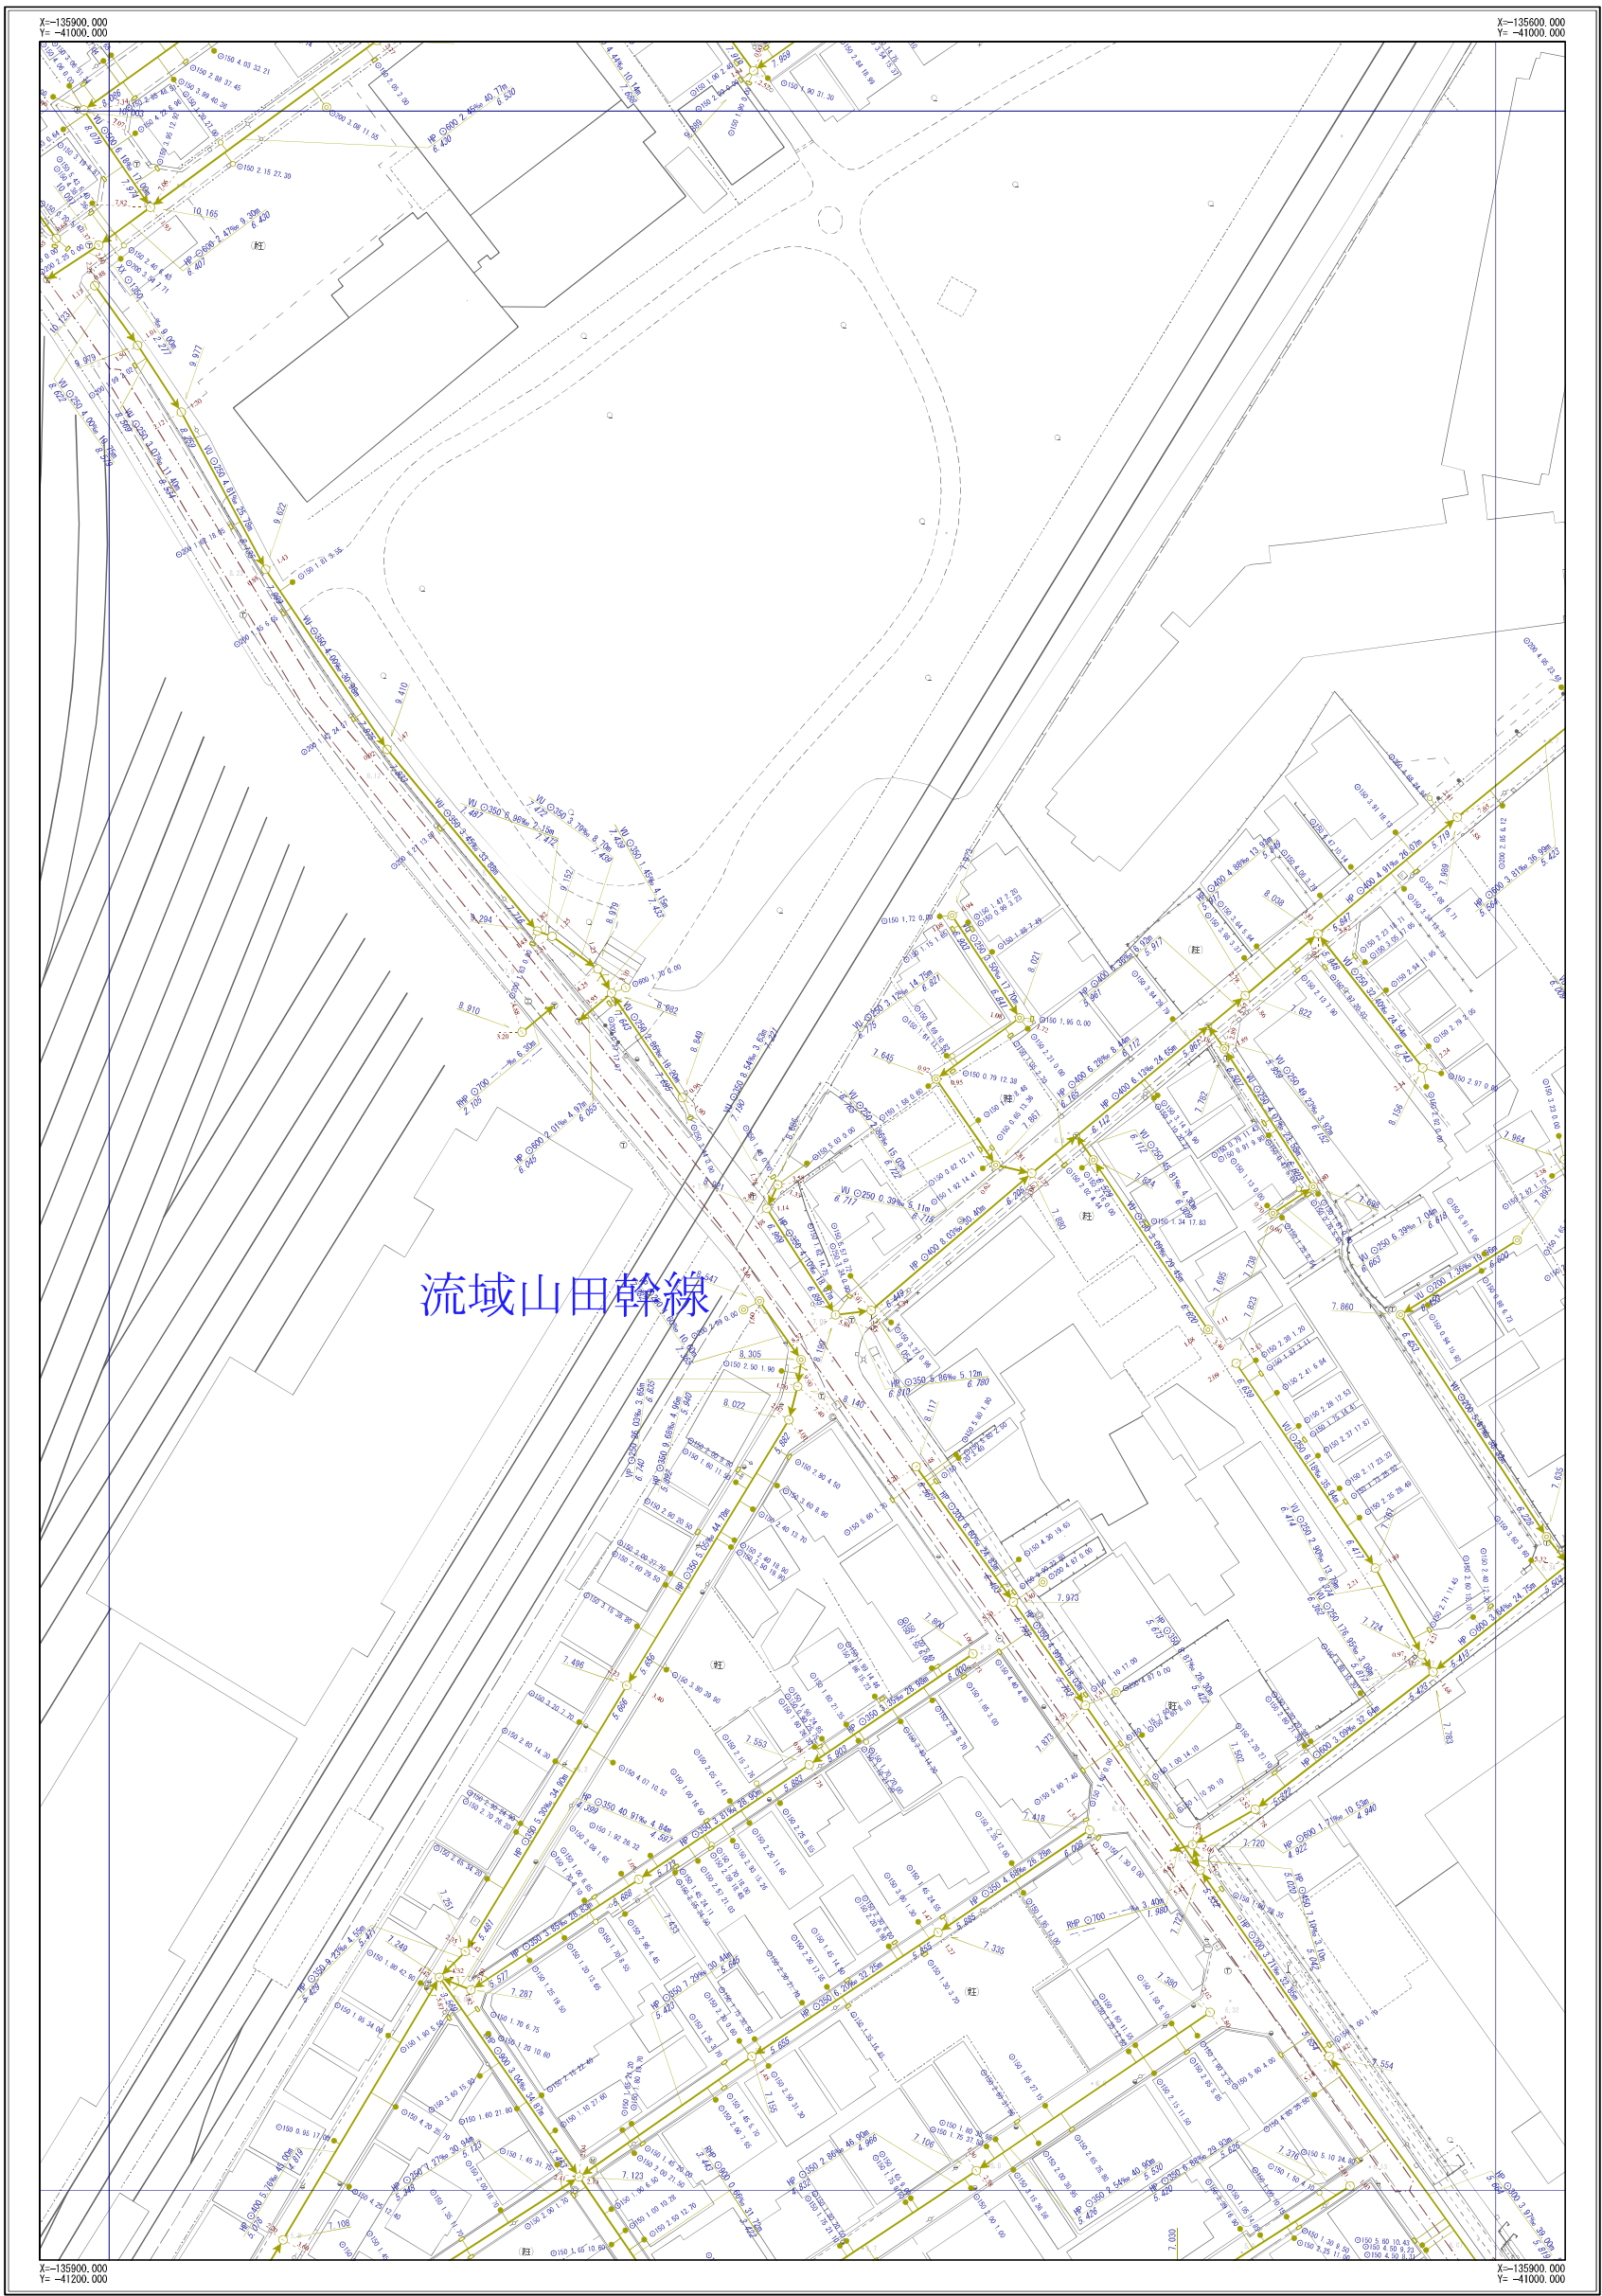

G-05	G-06	G-07
H-05	H-06	H-07
I-05	I-06	I-07




凡 例	
記 号	名 称
	幹線管渠
	枝線管渠
	汚水
	雨水
	合流
	副管
人 孔	
	小口径人孔
	Y号人孔
	0～4号人孔
	5～6号人孔
	8号人孔
	9号人孔
	特1号人孔
	特2～4号人孔
	楕円人孔
	矩形渠用人孔
	扇形人孔
	特殊人孔
	合流会所
	雨水吐き室
	伏樋人孔
	樹人孔350
	樹人孔450
	養樹樹
	A～K号人孔
	ポンプ場
	吐け口
	キャップ止め
	ダミー人孔
	その他・不明
ま す	
	公共汚水側
	公共雨水側
	道路雨水側
	キャップ止
	ポンプ側
	その他・不明
人 孔 属 性	
	地面高 5.320
管 渠 属 性	
管材質 管断面 管径 勾配 区間距離	
UP 200 3.95% 25.40m	
上流側地面 下流側地面	
管材質 管断面 管径 勾配 区間距離	
UP 200 3.95% 25.40m	
上流側地面 下流側地面	
取 付 管 属 性	
管断面 管径 取付管延長 補助距離	
UP 150 2.76 13.59	

摂津市上下水道部下水道事業課

令和6年3月現在

1/500

 

※公共下水道台帳図はあくまで参考図となります。必ず現地調査を行って下さい。