


摂津市公共下水道台帳図（合流）

図面番号 I - 0 9

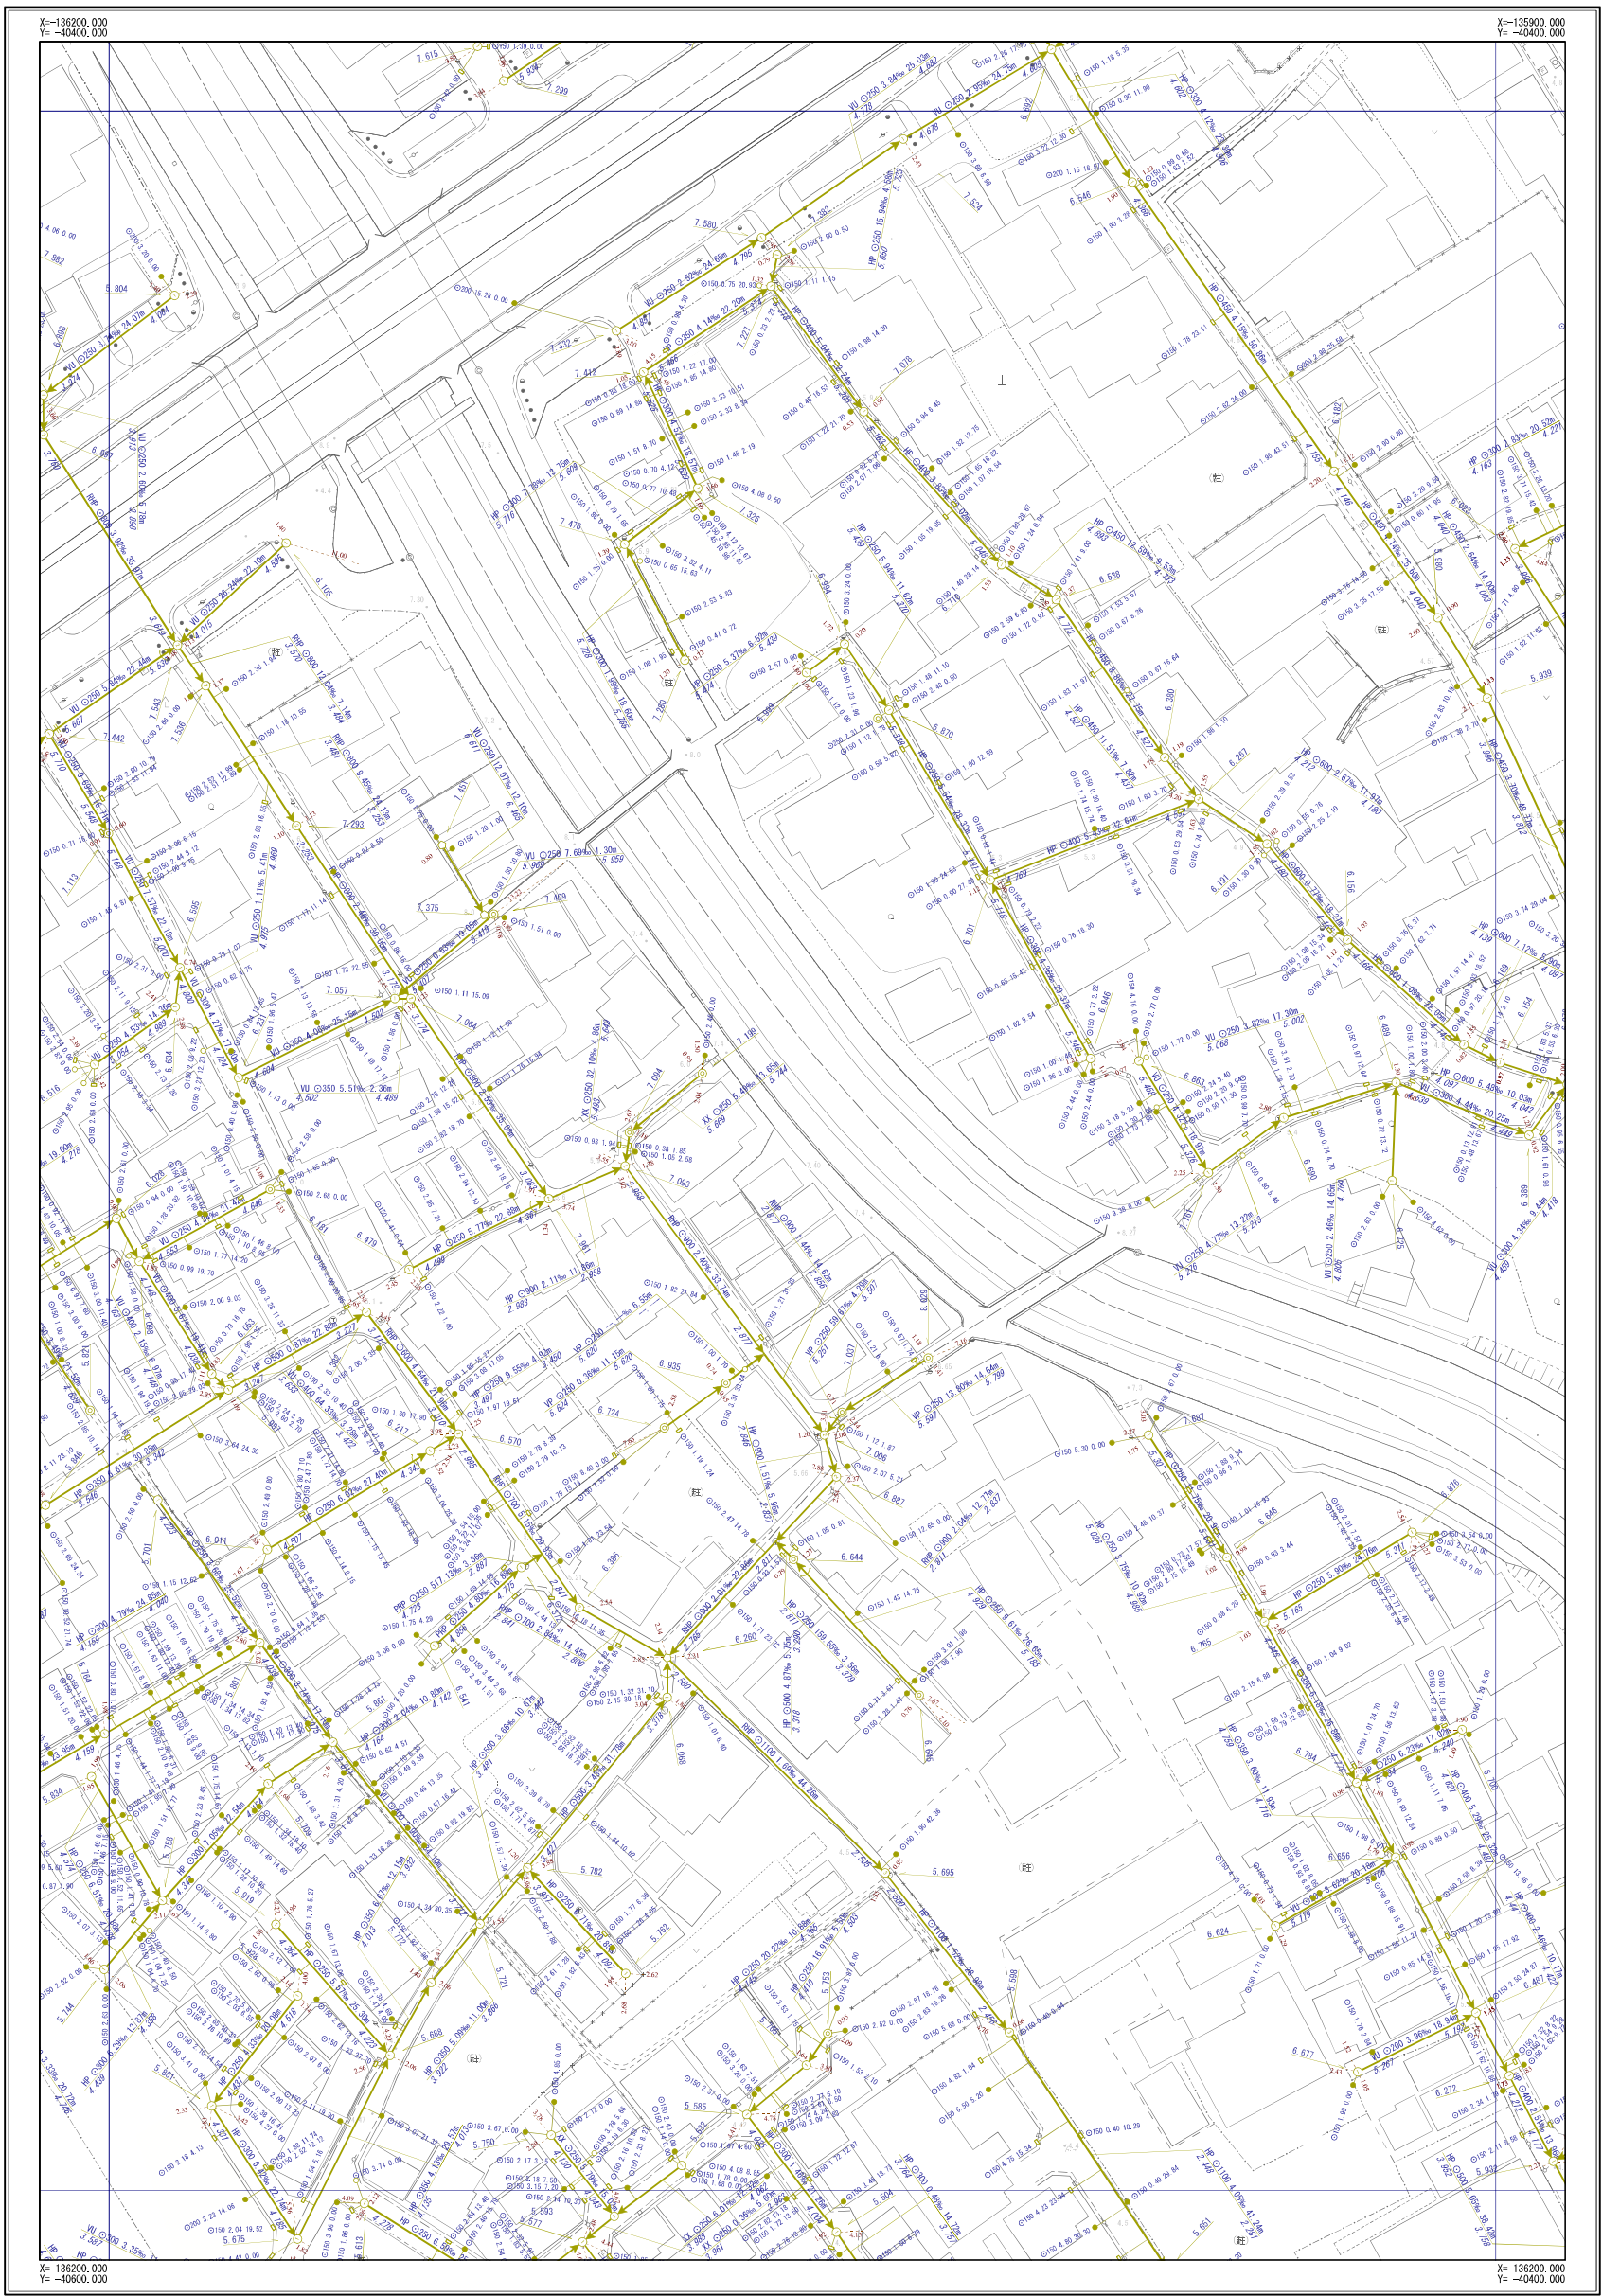

H-08	H-09	H-10
I-08	I-09	I-10
J-08	J-09	J-10



凡 例	
記 号	名 称
	幹線管渠
	枝線管渠
	汚水
	雨水
	合流
	配管
人 孔	
	小口径人孔
	Y号人孔
	0～4号人孔
	5～6号人孔
	8号人孔
	9号人孔
	特1号人孔
	特2～4号人孔
	橋田人孔
	矩形渠用人孔
	扇形人孔
	特殊人孔
	合流会所
	雨水吹き室
	伏樋人孔
	樹人孔350
	樹人孔450
	養溜樹
	A～K号人孔
	ポンプ場
	吐出口
	キャップ止め
	ダミー人孔
	その他・不明
ま す	
	公共汚水側
	公共雨水側
	道路雨水側
	キャップ止
	ポンプ側
	その他・不明
人 孔 属 性	
	地面高 5.320
管 渠 属 性	
	管径 管制区 管径 勾配 区間距離 上流管底高 下流管底高
	管径 管制区 管径 勾配 区間距離 上流管底高 下流管底高
取 付 管 属 性	
	管径 管制区 管径 勾配 区間距離 上流管底高 下流管底高

摂津市上下水道部下水道事業課


令和6年3月現在

1/500

※公共下水道台帳図はあくまで参考図となります。必ず現地調査を行って下さい。

摂津市公共下水道台帳図 (合流)

図面番号 I-10

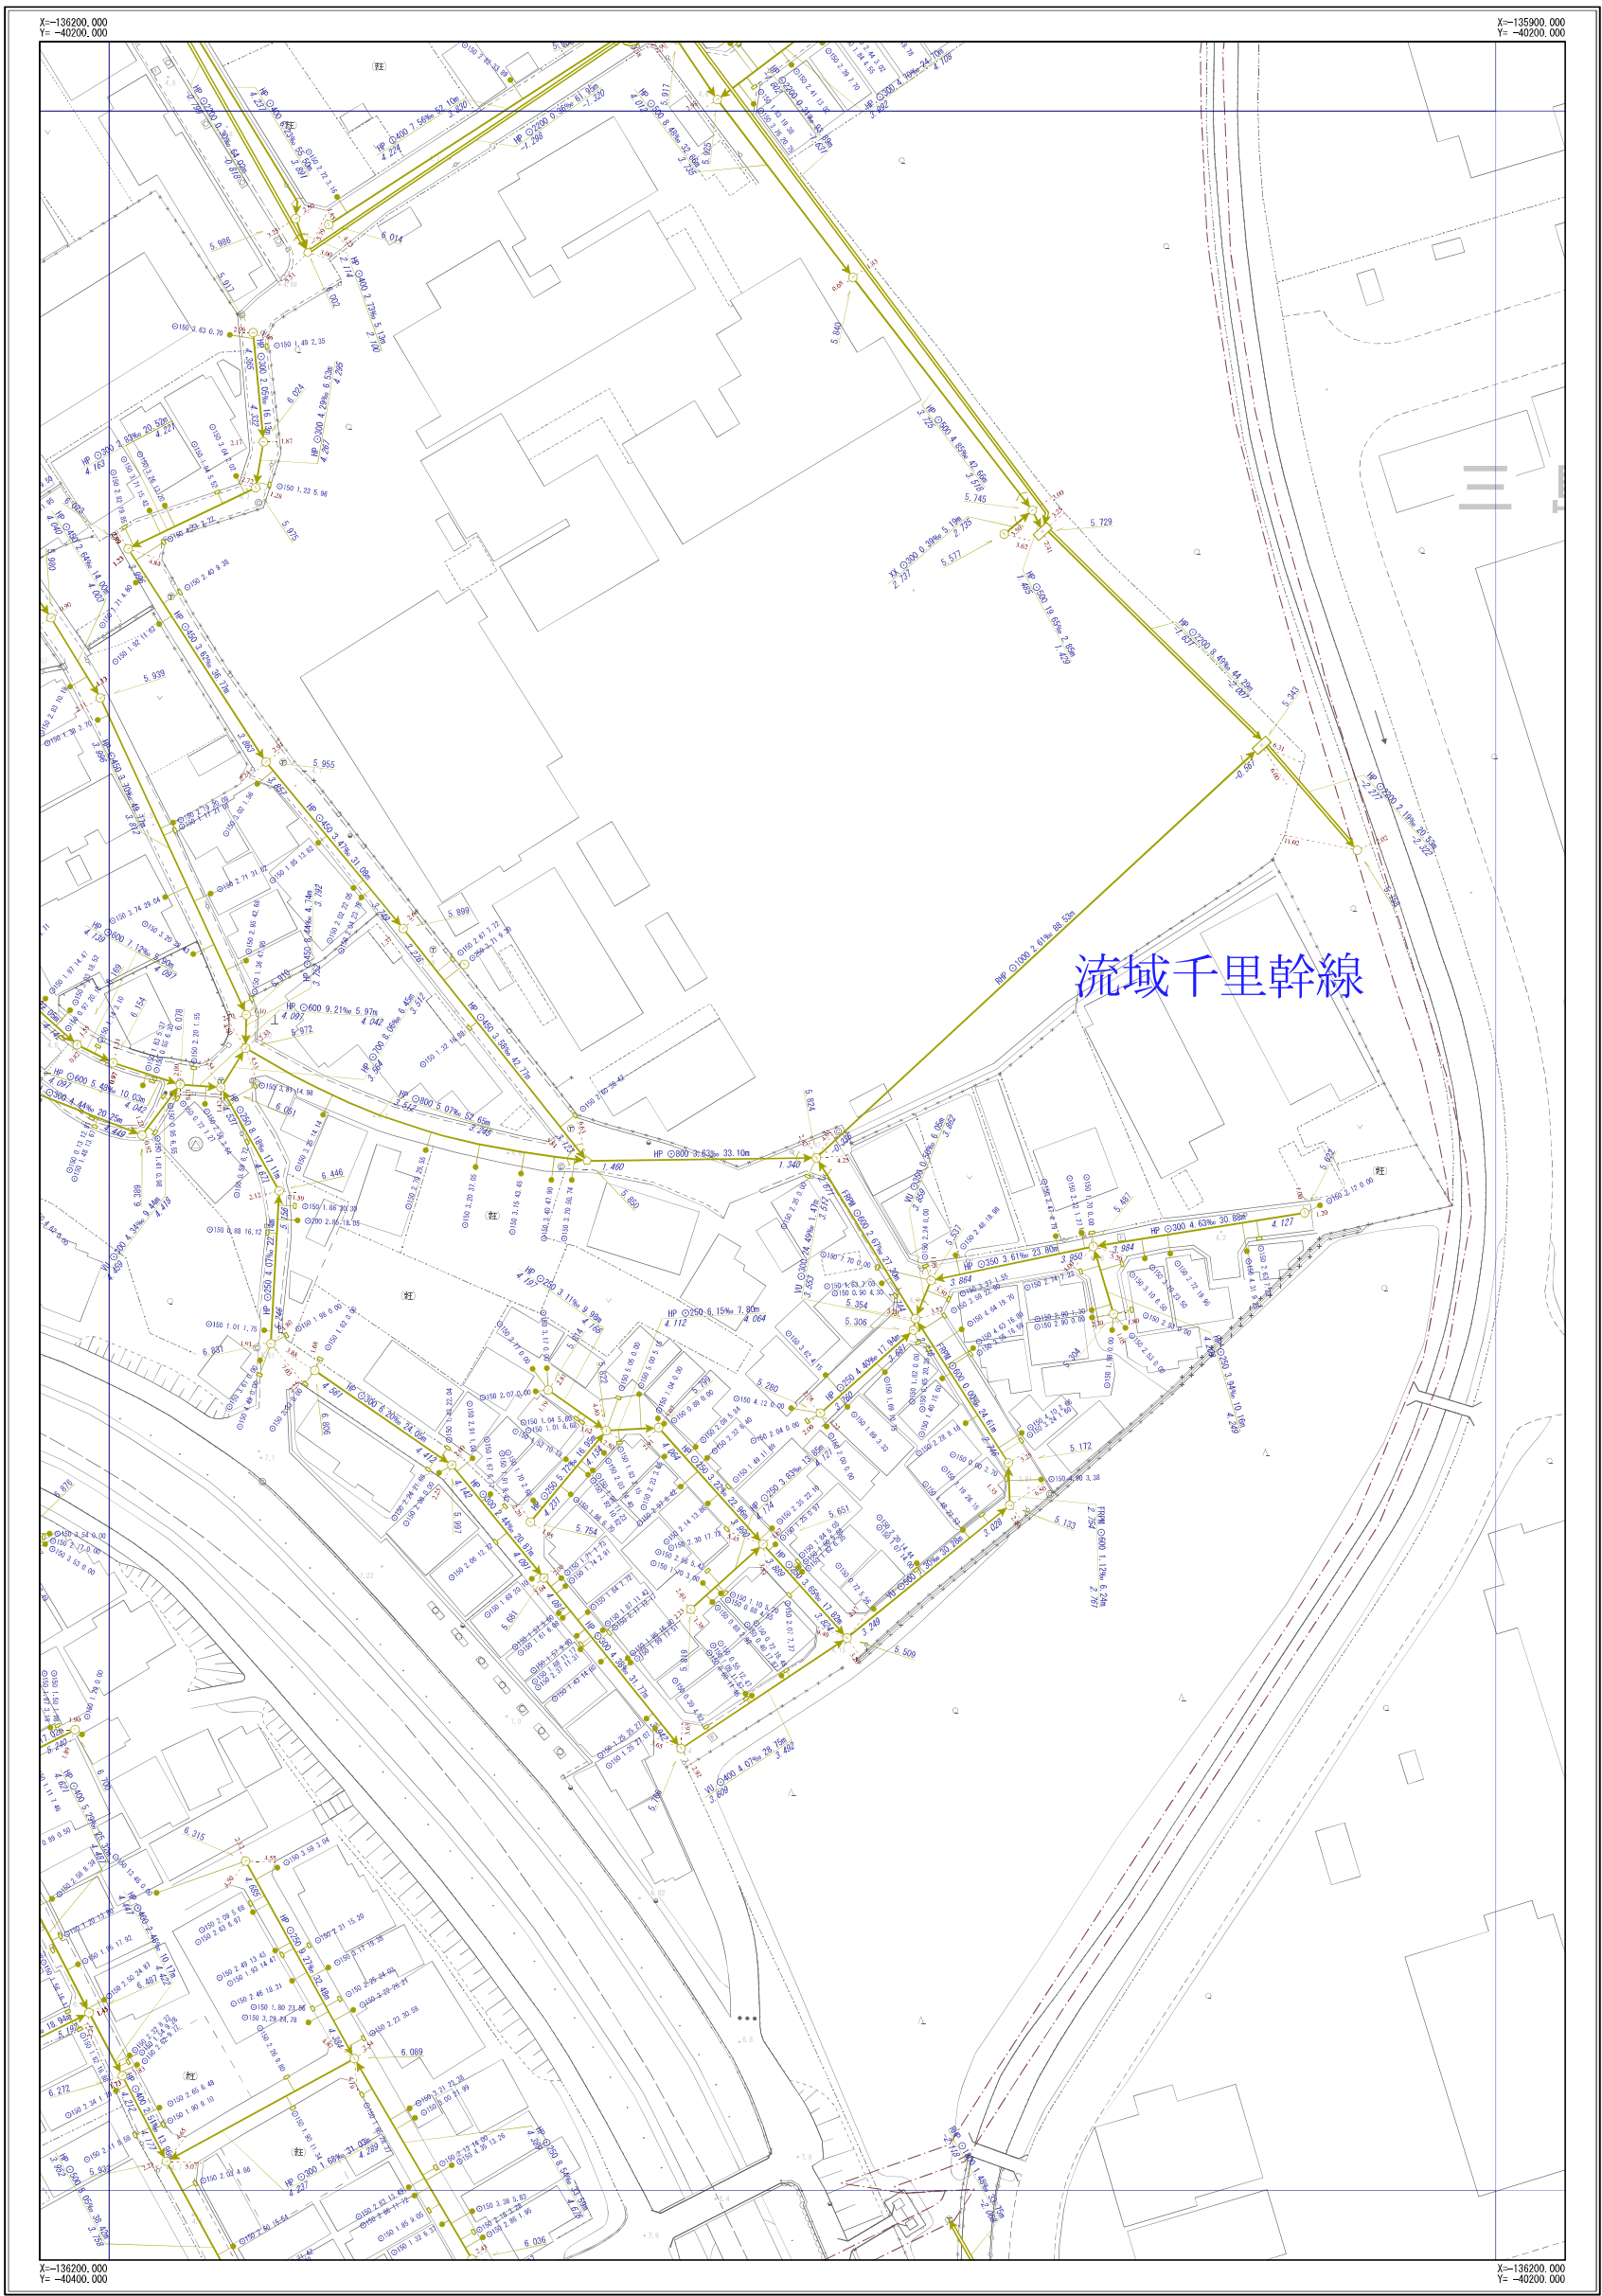

H-09	H-10	H-11
I-09	I-10	I-11
J-09	J-10	J-11



凡	例
記号	名称
	幹線管渠
	枝線管渠
	汚水
	雨水
	合流
	副管
人 孔	
	小口径人孔
	Y号人孔
	0～4号人孔
	5～6号人孔
	8号人孔
	9号人孔
	特1号人孔
	特2～4号人孔
	楕円人孔
	矩形渠用人孔
	扇形人孔
	特殊人孔
	合流会所
	雨水吐き室
	伏樋人孔
	樹人孔350
	樹人孔450
	養樹樹
	A～K号人孔
	ポンプ場
	吐出口
	キャップ止め
	ダミー人孔
	その他・不明
ま す	
	公共汚水側
	公共雨水側
	道路雨水側
	キャップ止
	ポンプ側
	その他・不明
人 孔 属 性	
	地面高 5.320
管 渠 属 性	
	管径 管長 管径 勾配 区間距離 上流管径高 下流管径高
	管径 管長 管径 勾配 区間距離 上流管径高 下流管径高
取 付 管 属 性	
	管径 管長 管径 勾配 区間距離 上流管径高 下流管径高

摂津市上下水道部下水道事業課

令和6年3月現在



※公共下水道台帳図はあくまで参考図となります。必ず現地調査を行って下さい。

摂津市公共下水道台帳図 (合流)

図面番号 J-08



I-07	I-08	I-09
J-07	J-08	J-09
K-07	K-08	K-09



凡	例
記号	名称
	幹線管渠
	枝線管渠
	汚水
	雨水
	合流
	窰
	小口径人孔
	Y号人孔
	0~4号人孔
	5~6号人孔
	8号人孔
	9号人孔
	特1号人孔
	特2~4号人孔
	楕円人孔
	矩形渠用人孔
	扇形人孔
	特殊人孔
	合流会所
	雨水吐き室
	伏越人孔
	樹人孔350
	樹人孔450
	樹漏樹
	A~K号人孔
	ポンプ場
	吐け口
	キャップ止め
	ダミー人孔
	その他・不明
ま す	
	公共汚水窰
	公共雨水窰
	道路雨水窰
	キャップ止
	ポンプ場
	その他・不明
人 孔 属 性	
	地面高 5.320
管 渠 属 性	
管材料 管口径 管径 勾配 区間距離 上流窰位置 下流窰位置 管材料 管口径 管径 勾配 区間距離 上流窰位置 下流窰位置	
取 付 管 属 性	
管材料 管口径 管径 勾配 区間距離 上流窰位置 下流窰位置	

摂津市上下水道部下水道事業課

令和6年3月現在

1/500

※公共下水道台帳図はあくまで参考図となります。必ず現地調査を行って下さい。

摂津市公共下水道台帳図 (合流)

図面番号 J-09



I-08	I-09	I-10
J-08	J-09	J-10
K-08	K-09	K-10




凡	例
記号	名称
	幹線管渠
	枝線管渠
	汚水
	雨水
	合流
	副管
人 孔	
	小口径人孔
	Y号人孔
	0～4号人孔
	5～6号人孔
	8号人孔
	9号人孔
	特1号人孔
	特2～4号人孔
	楕円人孔
	矩形渠用人孔
	扇形人孔
	特殊人孔
	合流会所
	雨水吹き室
	伏樋人孔
	樹人孔350
	樹人孔450
	養樹樹
	A～K号人孔
	ポンプ場
	吐出口
	キャップ止め
	ダミー人孔
	その他・不明
ま す	
	公共汚水側
	公共雨水側
	道路雨水側
	キャップ止
	ポンプ側
	その他・不明
人 孔 属 性	
	地面高 5.320
管 渠 属 性	
	管径 管制区 管径 勾配 区間距離 上流管径高 下流管径高
	管径 管制区 管径 勾配 区間距離 上流管径高 下流管径高
取 付 管 属 性	
	管径 管制区 管径 勾配 区間距離 上流管径高 下流管径高

摂津市上下水道部下水道事業課

令和6年3月現在


1/500

 

※公共下水道台帳図はあくまで参考図となります。必ず現地調査を行って下さい。

摂津市公共下水道台帳図（合流）

図面番号 J-10

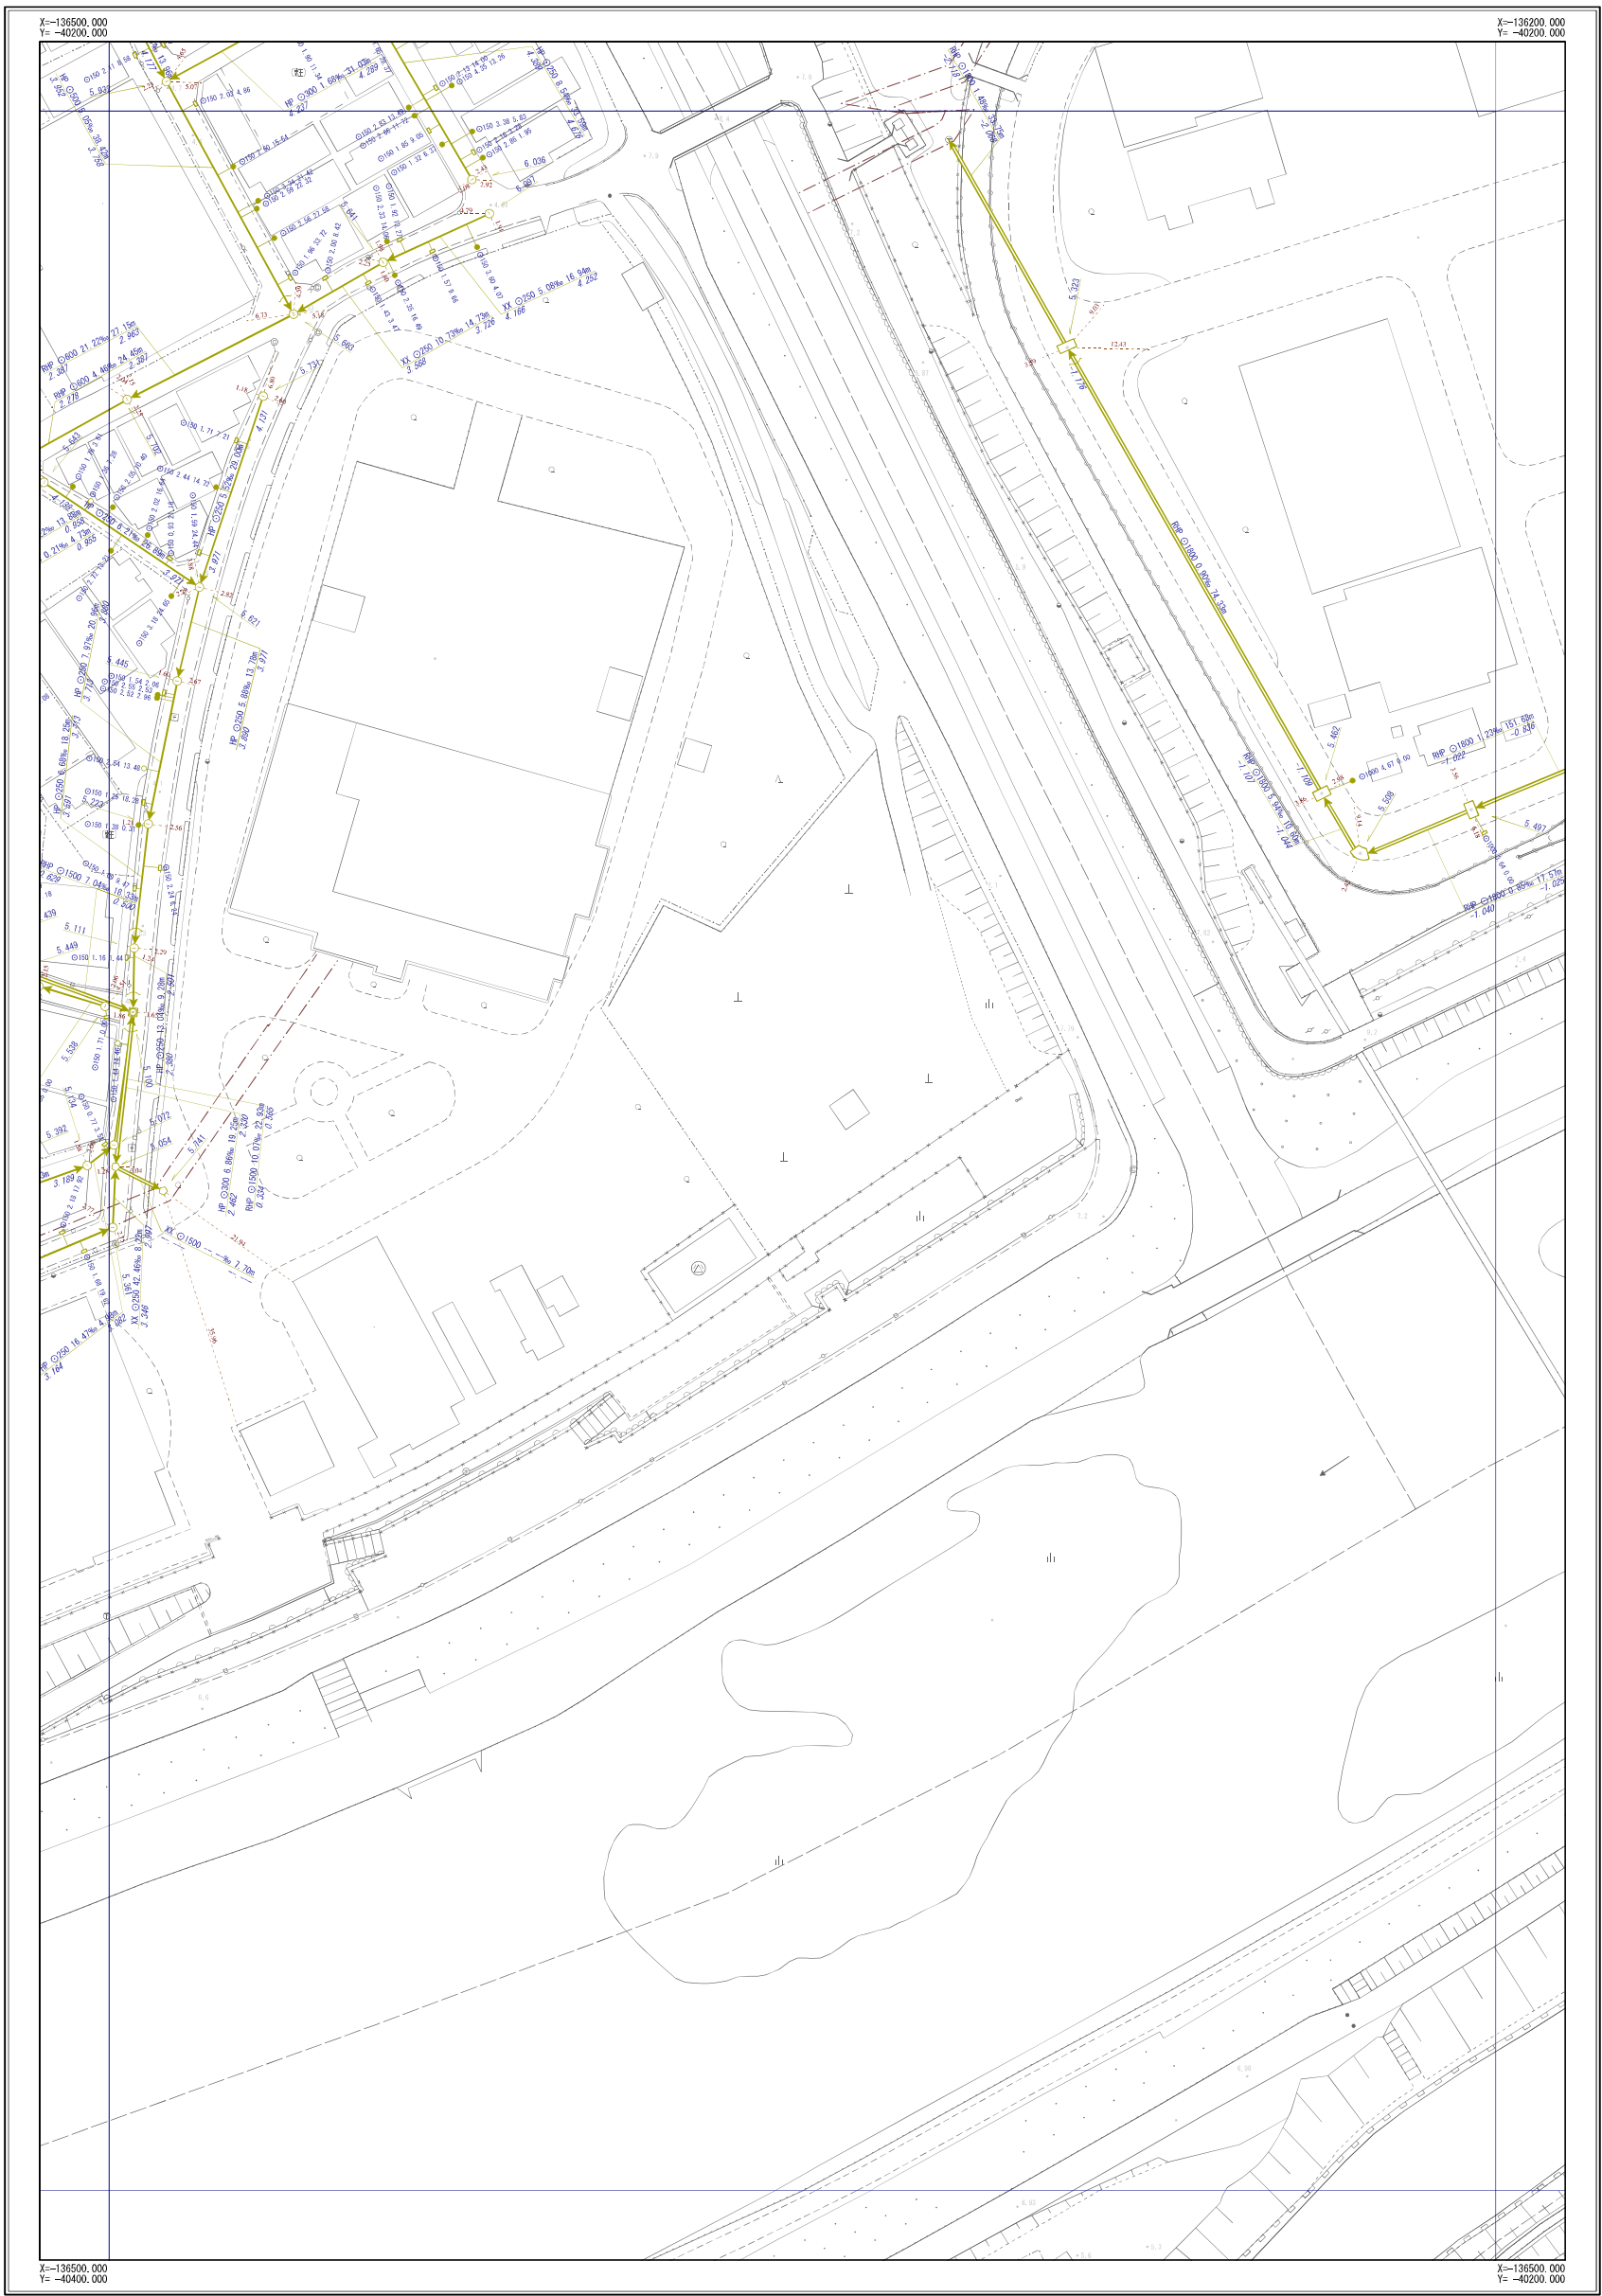

I-09	I-10
J-09	J-10
K-09	K-10



凡	例
記号	名称
	幹線管渠
	枝線管渠
	汚水
	雨水
	合流
	副管
人 孔	
	小口径人孔
	Y号人孔
	0～4号人孔
	5～6号人孔
	8号人孔
	9号人孔
	特1号人孔
	特2～4号人孔
	楕円人孔
	矩形渠用人孔
	扇形人孔
	特殊人孔
	合流会所
	雨水吐き室
	伏樋人孔
	樹人孔 350
	樹人孔 450
	養樹樹
	A～K号人孔
	ポンプ場
	吐付口
	キャップ止め
	ダミー人孔
	其他・不明
ま す	
	公共汚水側
	公共雨水側
	道路雨水側
	キャップ止
	ポンプ側
	その他・不明
人 孔 属 性	
	地盤高 5.320
管 渠 属 性	
管材種 管断面 管径 勾配 区間距離 UP Ø200 3.98% 25.4m 上流側地高 2.720 下流側地高 2.620	
管材種 管断面 管径 勾配 区間距離 UP Ø200 3.98% 25.4m 上流側地高 2.720 下流側地高 2.620	
取 付 管 属 性	
管断面 管径 取付管延長 補助距離 Ø150 2.76 13.59	


摂津市上下水道部下水道事業課

令和6年3月現在

※公共下水道台帳図はあくまで参考図となります。必ず現地調査を行って下さい。

摂津市公共下水道台帳図 (合流)

図面番号 K-08

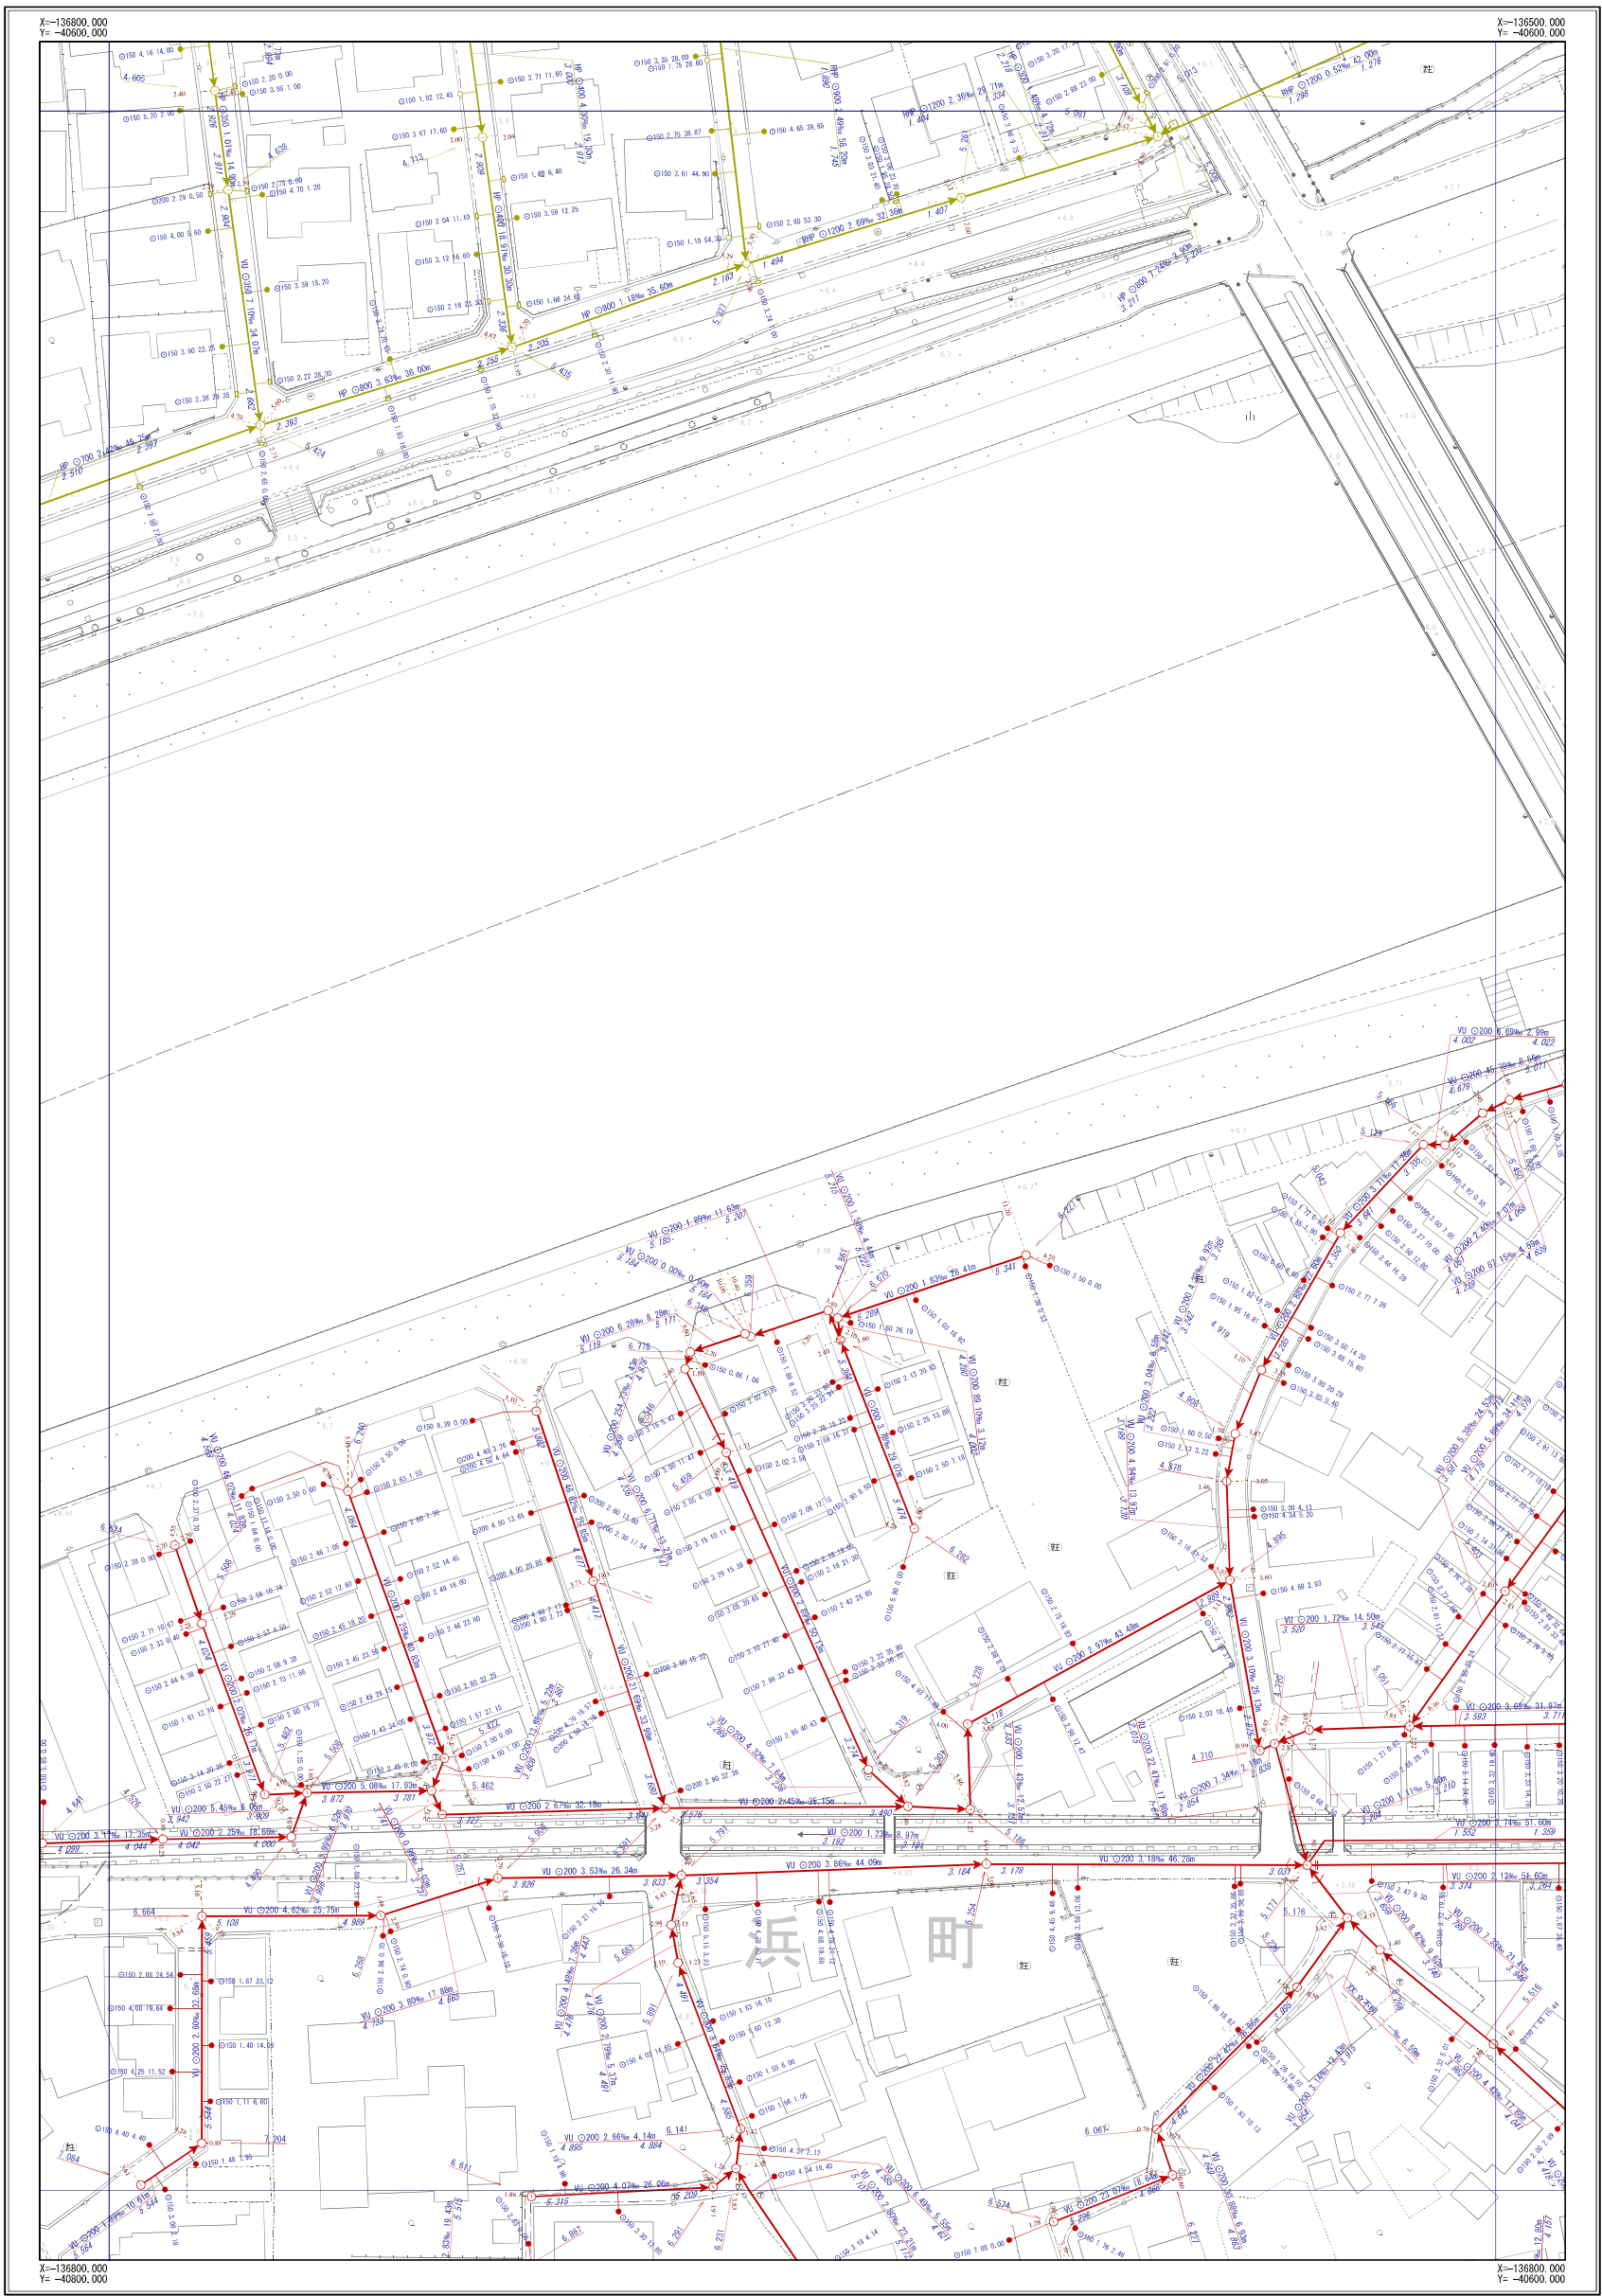

J-07	J-08	J-09
K-07	K-08	K-09
L-07	L-08	L-09




凡 例	
記 号	名 称
	幹線管渠
	枝線管渠
	汚水
	雨水
	合流
	副管
人 孔	
	小口径人孔
	Y号人孔
	0～4号人孔
	5～6号人孔
	8号人孔
	9号人孔
	特1号人孔
	特2～4号人孔
	楕円人孔
	矩形渠用人孔
	扇形人孔
	特殊人孔
	合流会所
	雨水吐き室
	伏樋人孔
	樹人孔350
	樹人孔450
	養樹樹
	A～K号人孔
	ポンプ場
	吐出口
	キャップ止め
	ダミー人孔
	その他・不明
ま す	
	公共汚水側
	公共雨水側
	道路雨水側
	キャップ止
	ポンプ場
	その他・不明
人 孔 属 性	
	地面高 5.320
管 渠 属 性	
	管材質 管口径 管径 勾配 区間距離 上流管底高 2.720 下流管底高 2.620
	管材質 管口径 管径 勾配 区間距離 上流管底高 2.720 下流管底高 2.620
取 付 管 属 性	
	管材質 管口径 管径 勾配 区間距離 上流管底高 2.720 下流管底高 2.620

摂津市上下水道部下水道事業課

令和6年3月現在

1/500

 

※公共下水道台帳図はあくまで参考図となります。必ず現地調査を行って下さい。