


摂津市公共下水道台帳図 (合流)

図面番号 H-06

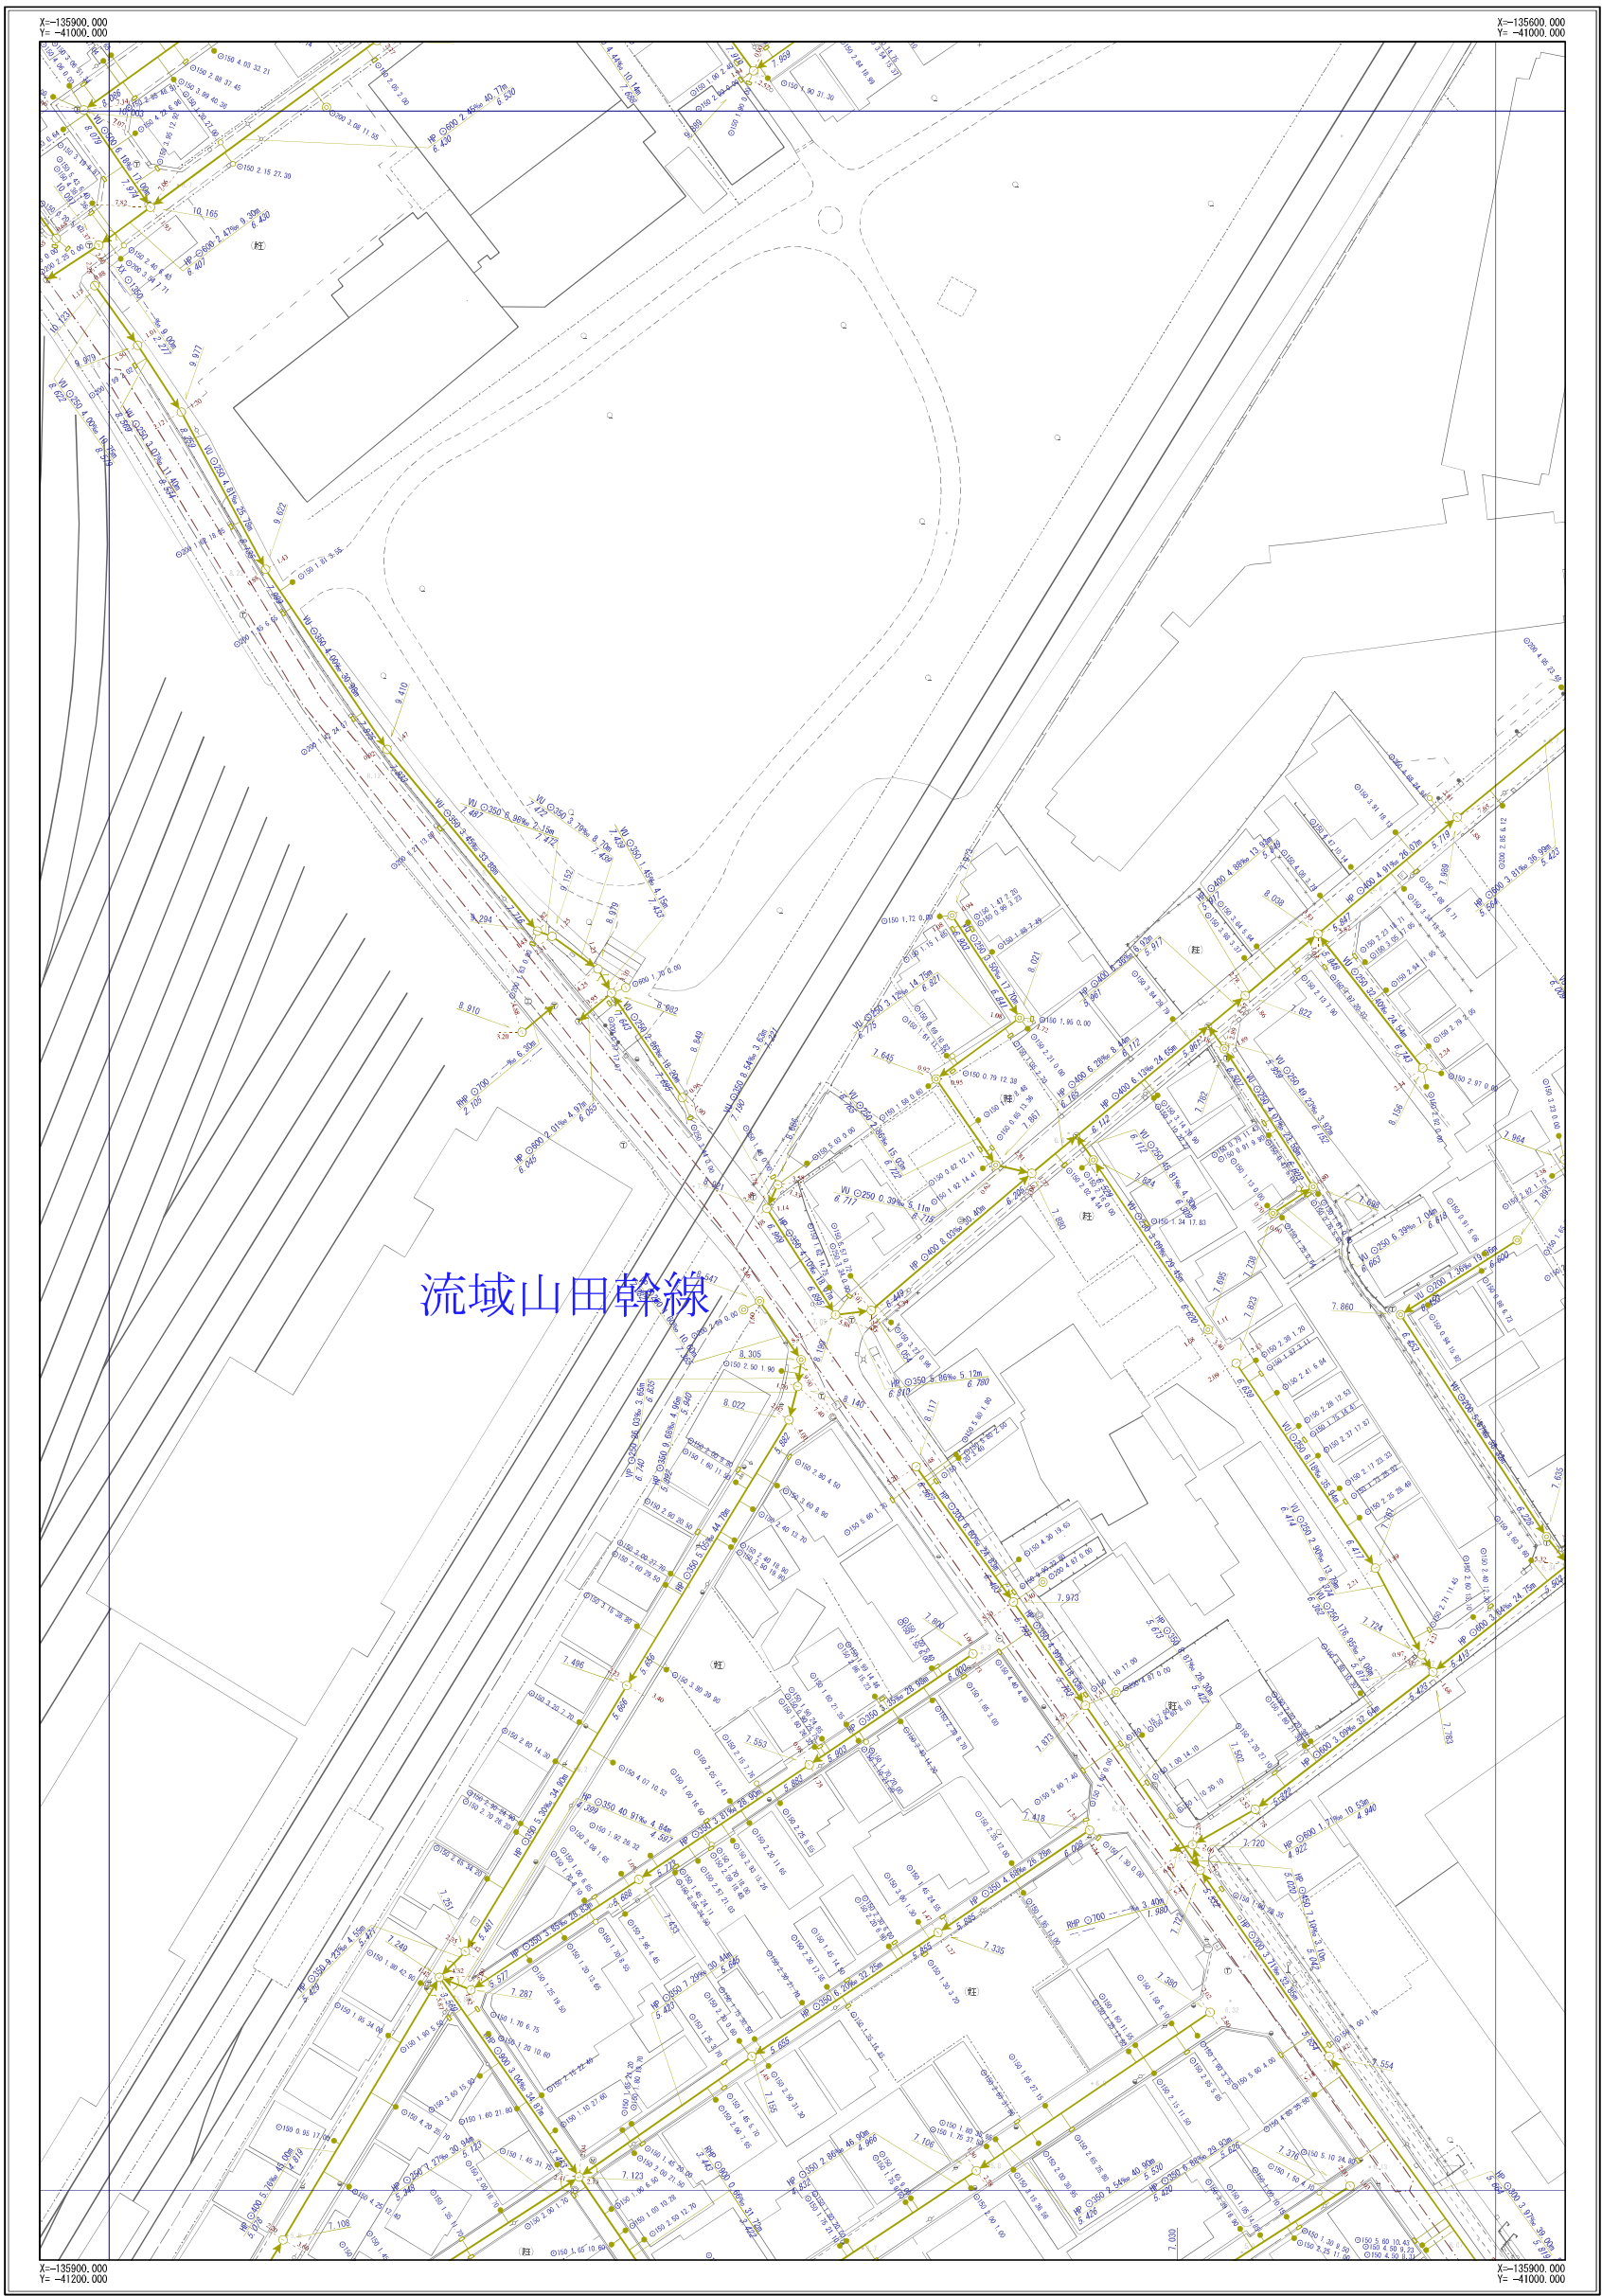

G-05	G-06	G-07
H-05	H-06	H-07
I-05	I-06	I-07




凡 例	
記 号	名 称
	幹線管渠
	枝線管渠
	汚水
	雨水
	合流
	副管
人 孔	
	小口径人孔
	Y号人孔
	0～4号人孔
	5～6号人孔
	8号人孔
	9号人孔
	特1号人孔
	特2～4号人孔
	楕円人孔
	矩形渠用人孔
	扇形人孔
	特殊人孔
	合流会所
	雨水吐き室
	伏樋人孔
	樹人孔350
	樹人孔450
	養樹樹
	A～K号人孔
	ポンプ場
	吐け口
	キャップ止め
	ダミー人孔
	その他・不明
ま す	
	公共汚水側
	公共雨水側
	道路雨水側
	キャップ止
	ポンプ側
	その他・不明
人 孔 属 性	
	地面高 5.320
管 渠 属 性	
	管材質 管断面 管径 勾配 区間距離 上流管底高 2.720 下流管底高 2.620
	管材質 管断面 管径 勾配 区間距離 上流管底高 2.720 下流管底高 2.620
取 付 管 属 性	
	管断面 管径 取付管延長 補助距離 ○150 2.76 13.59

摂津市上下水道部下水道事業課

令和6年3月現在


1/500

 

※公共下水道台帳図はあくまで参考図となります。必ず現地調査を行って下さい。

摂津市公共下水道台帳図 (合流)

図面番号 I-05

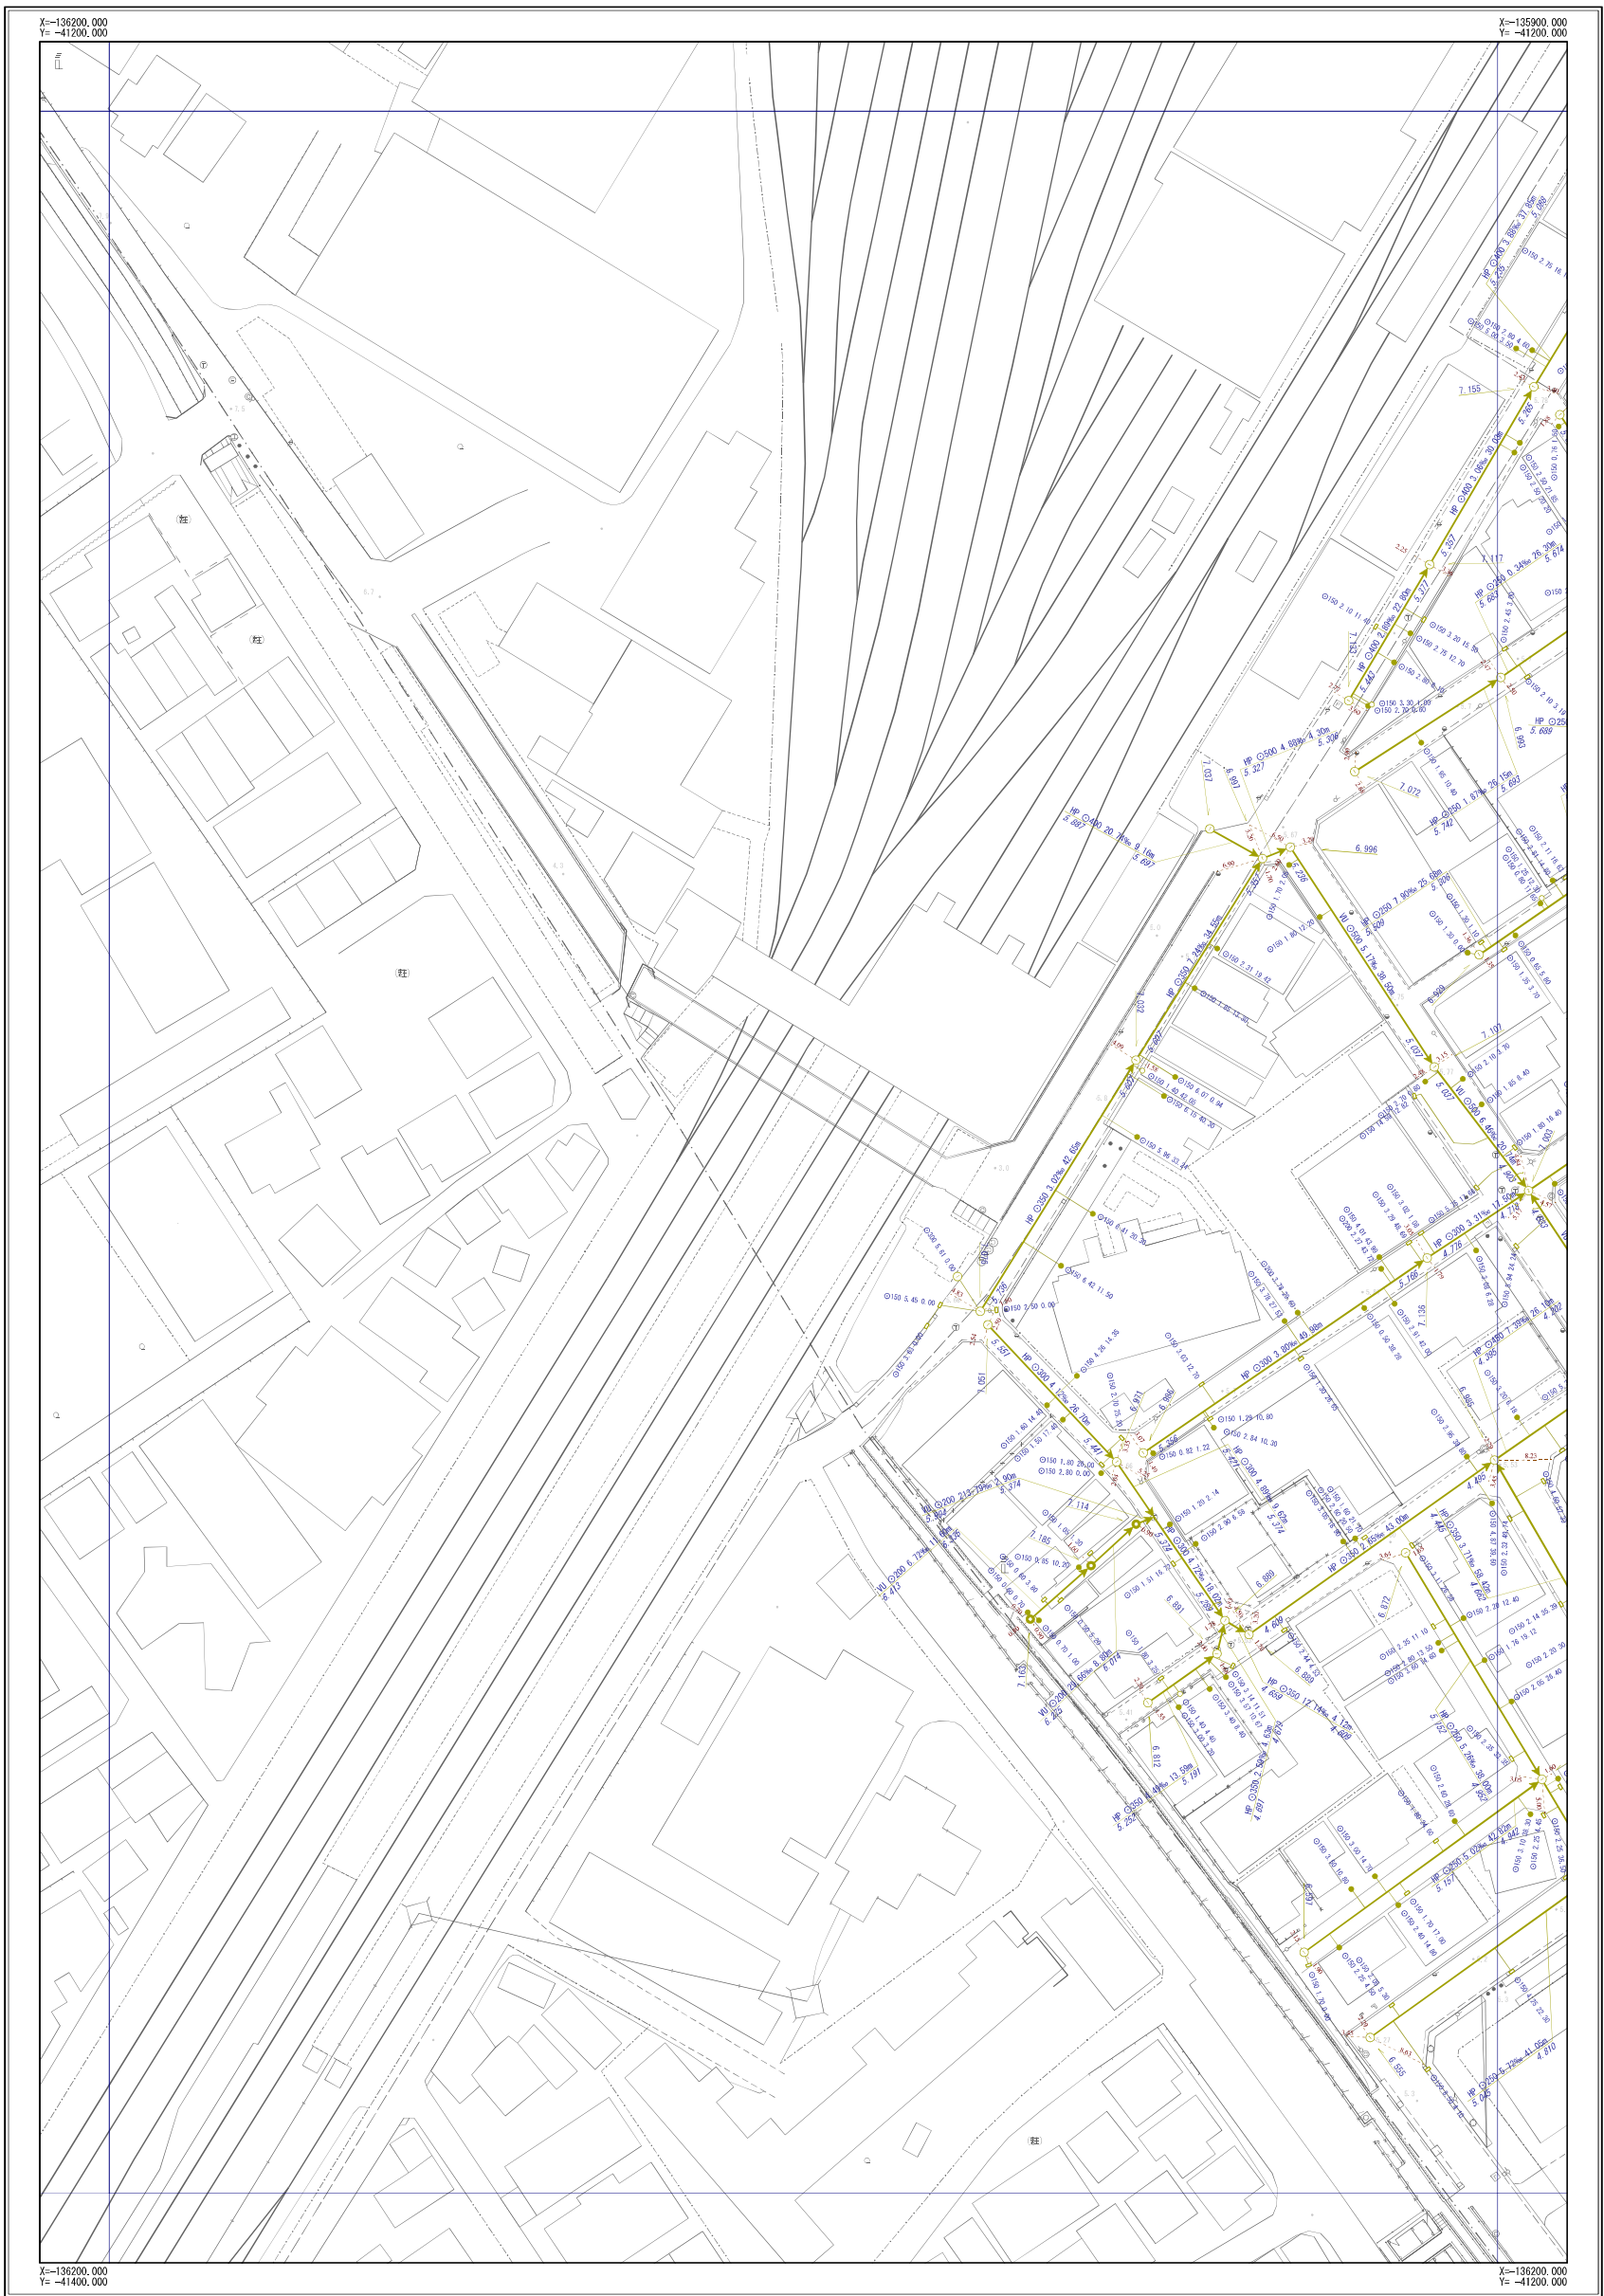

H-04	H-05	H-06
I-04	I-05	I-06
J-05	J-06	



凡	例
記号	名称
	幹線管渠
	枝線管渠
	汚水
	雨水
	合流
	副管
人 孔	
	小口径人孔
	Y号人孔
	0～4号人孔
	5～6号人孔
	8号人孔
	9号人孔
	特1号人孔
	特2～4号人孔
	楕円人孔
	矩形渠用人孔
	扇形人孔
	特殊人孔
	合流会所
	雨水吐き室
	伏樋人孔
	樹人孔350
	樹人孔450
	養樹樹
	A～K号人孔
	ポンプ場
	吐付口
	キャップ止め
	ダミー人孔
	その他・不明
ま す	
	公共汚水側
	公共雨水側
	道路雨水側
	キャップ止
	ポンプ側
	その他・不明
人 孔 属 性	
	地面高 5.320
管 渠 属 性	
管径 管制区 管径 勾配 区間距離	
上流管径 2.720 3.98mm 25.42m	
下流管径 2.720	
管径 管制区 管径 勾配 区間距離	
上流管径 2.720 3.98mm 25.42m	
下流管径 2.720	
取 付 管 属 性	
管径 管制区 管径 勾配 区間距離	
上流管径 2.76 13.59	


摂津市上下水道部下水道事業課

令和6年3月現在

※公共下水道台帳図はあくまで参考図となります。必ず現地調査を行って下さい。

摂津市公共下水道台帳図 (合流)

図面番号 I-06

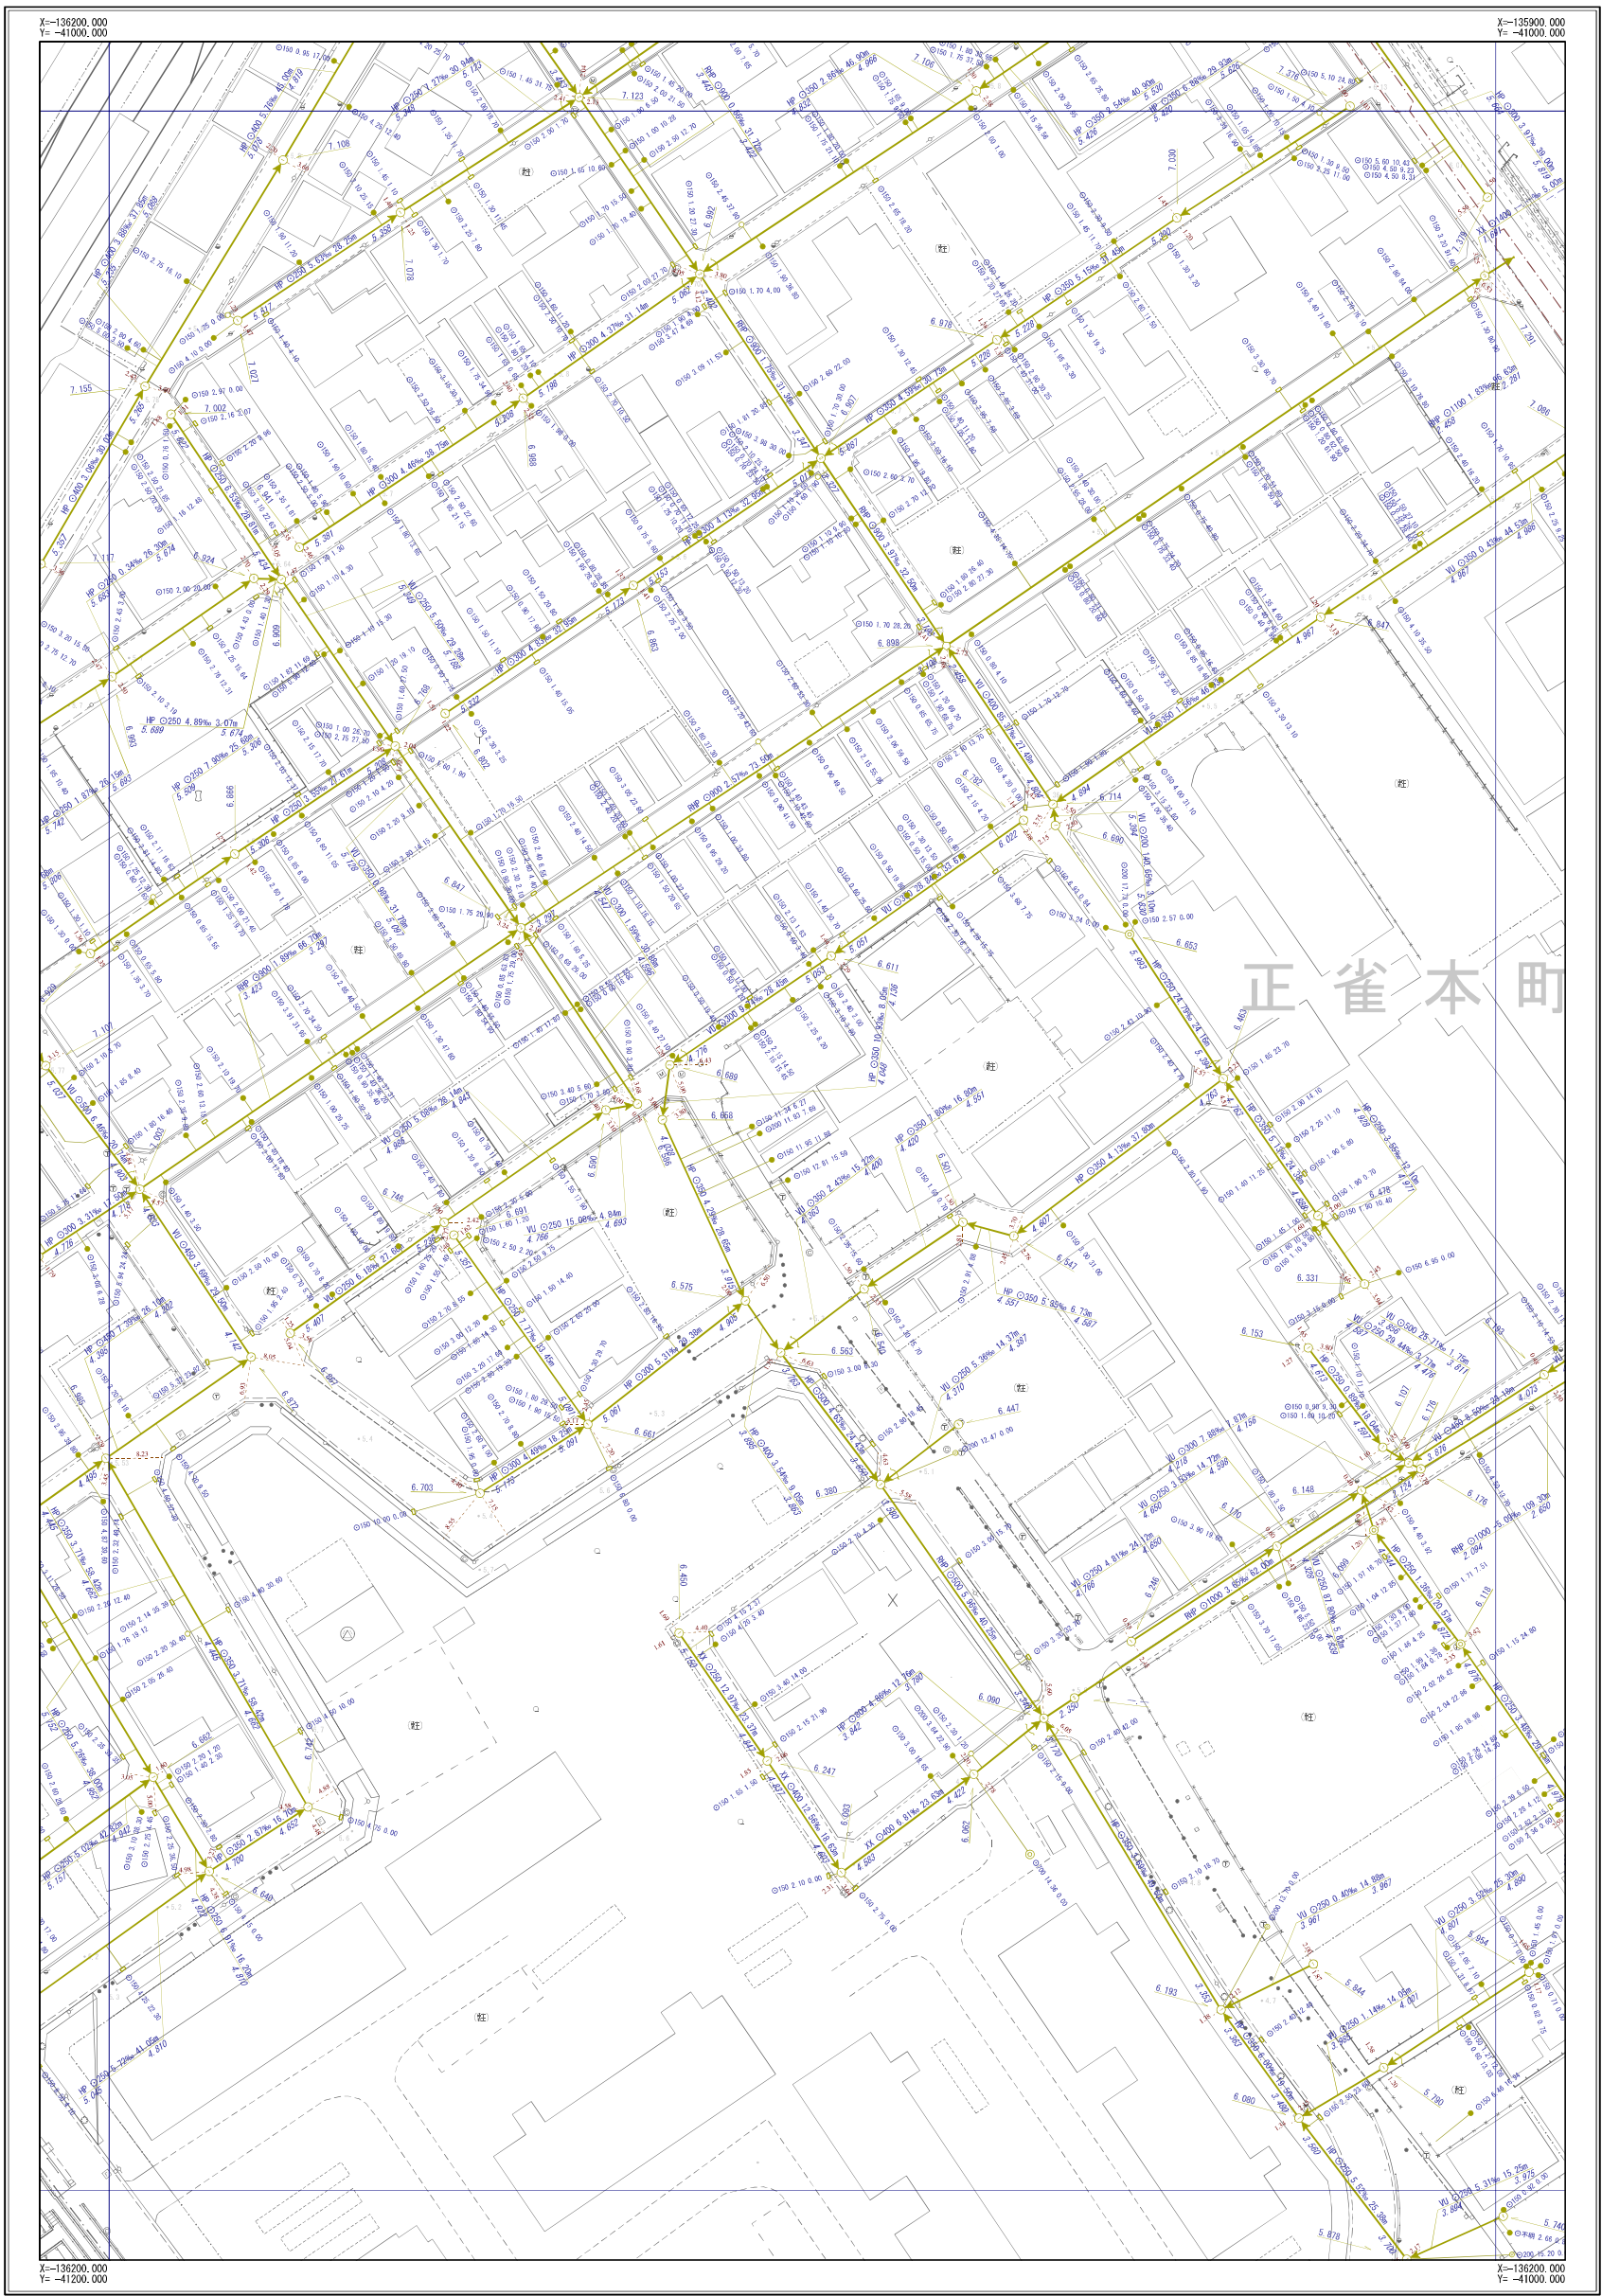

H-05	H-06	H-07
I-05	I-06	I-07
J-05	J-06	J-07



凡	例
記号	名称
	幹線管渠
	枝線管渠
	汚水
	雨水
	合流
	副管
人 孔	
	小口径人孔
	Y号人孔
	0～4号人孔
	5～6号人孔
	8号人孔
	9号人孔
	特1号人孔
	特2～4号人孔
	構内人孔
	矩形渠用人孔
	扇形人孔
	特殊人孔
	合流会所
	雨水吐き室
	伏樋人孔
	樹人孔350
	樹人孔450
	養樹樹
	A～K号人孔
	ポンプ場
	吐出口
	キャップ止め
	ダミー人孔
	その他・不明
ま す	
	公共汚水側
	公共雨水側
	道路雨水側
	キャップ止
	ポンプ側
	その他・不明
人 孔 属 性	
	地面高 5.320
管 渠 属 性	
	管材質 管口径 管径 勾配 区間距離
	上流管径高 下流管径高
	管材質 管口径 管径 勾配 区間距離
	上流管径高 下流管径高
取 付 管 属 性	
	管材質 管口径 管径 勾配 区間距離
	上流管径高 下流管径高

摂津市上下水道部下水道事業課


令和6年3月現在



※公共下水道台帳図はあくまで参考図となります。必ず現地調査を行って下さい。

摂津市公共下水道台帳図 (合流)

図面番号 I-07

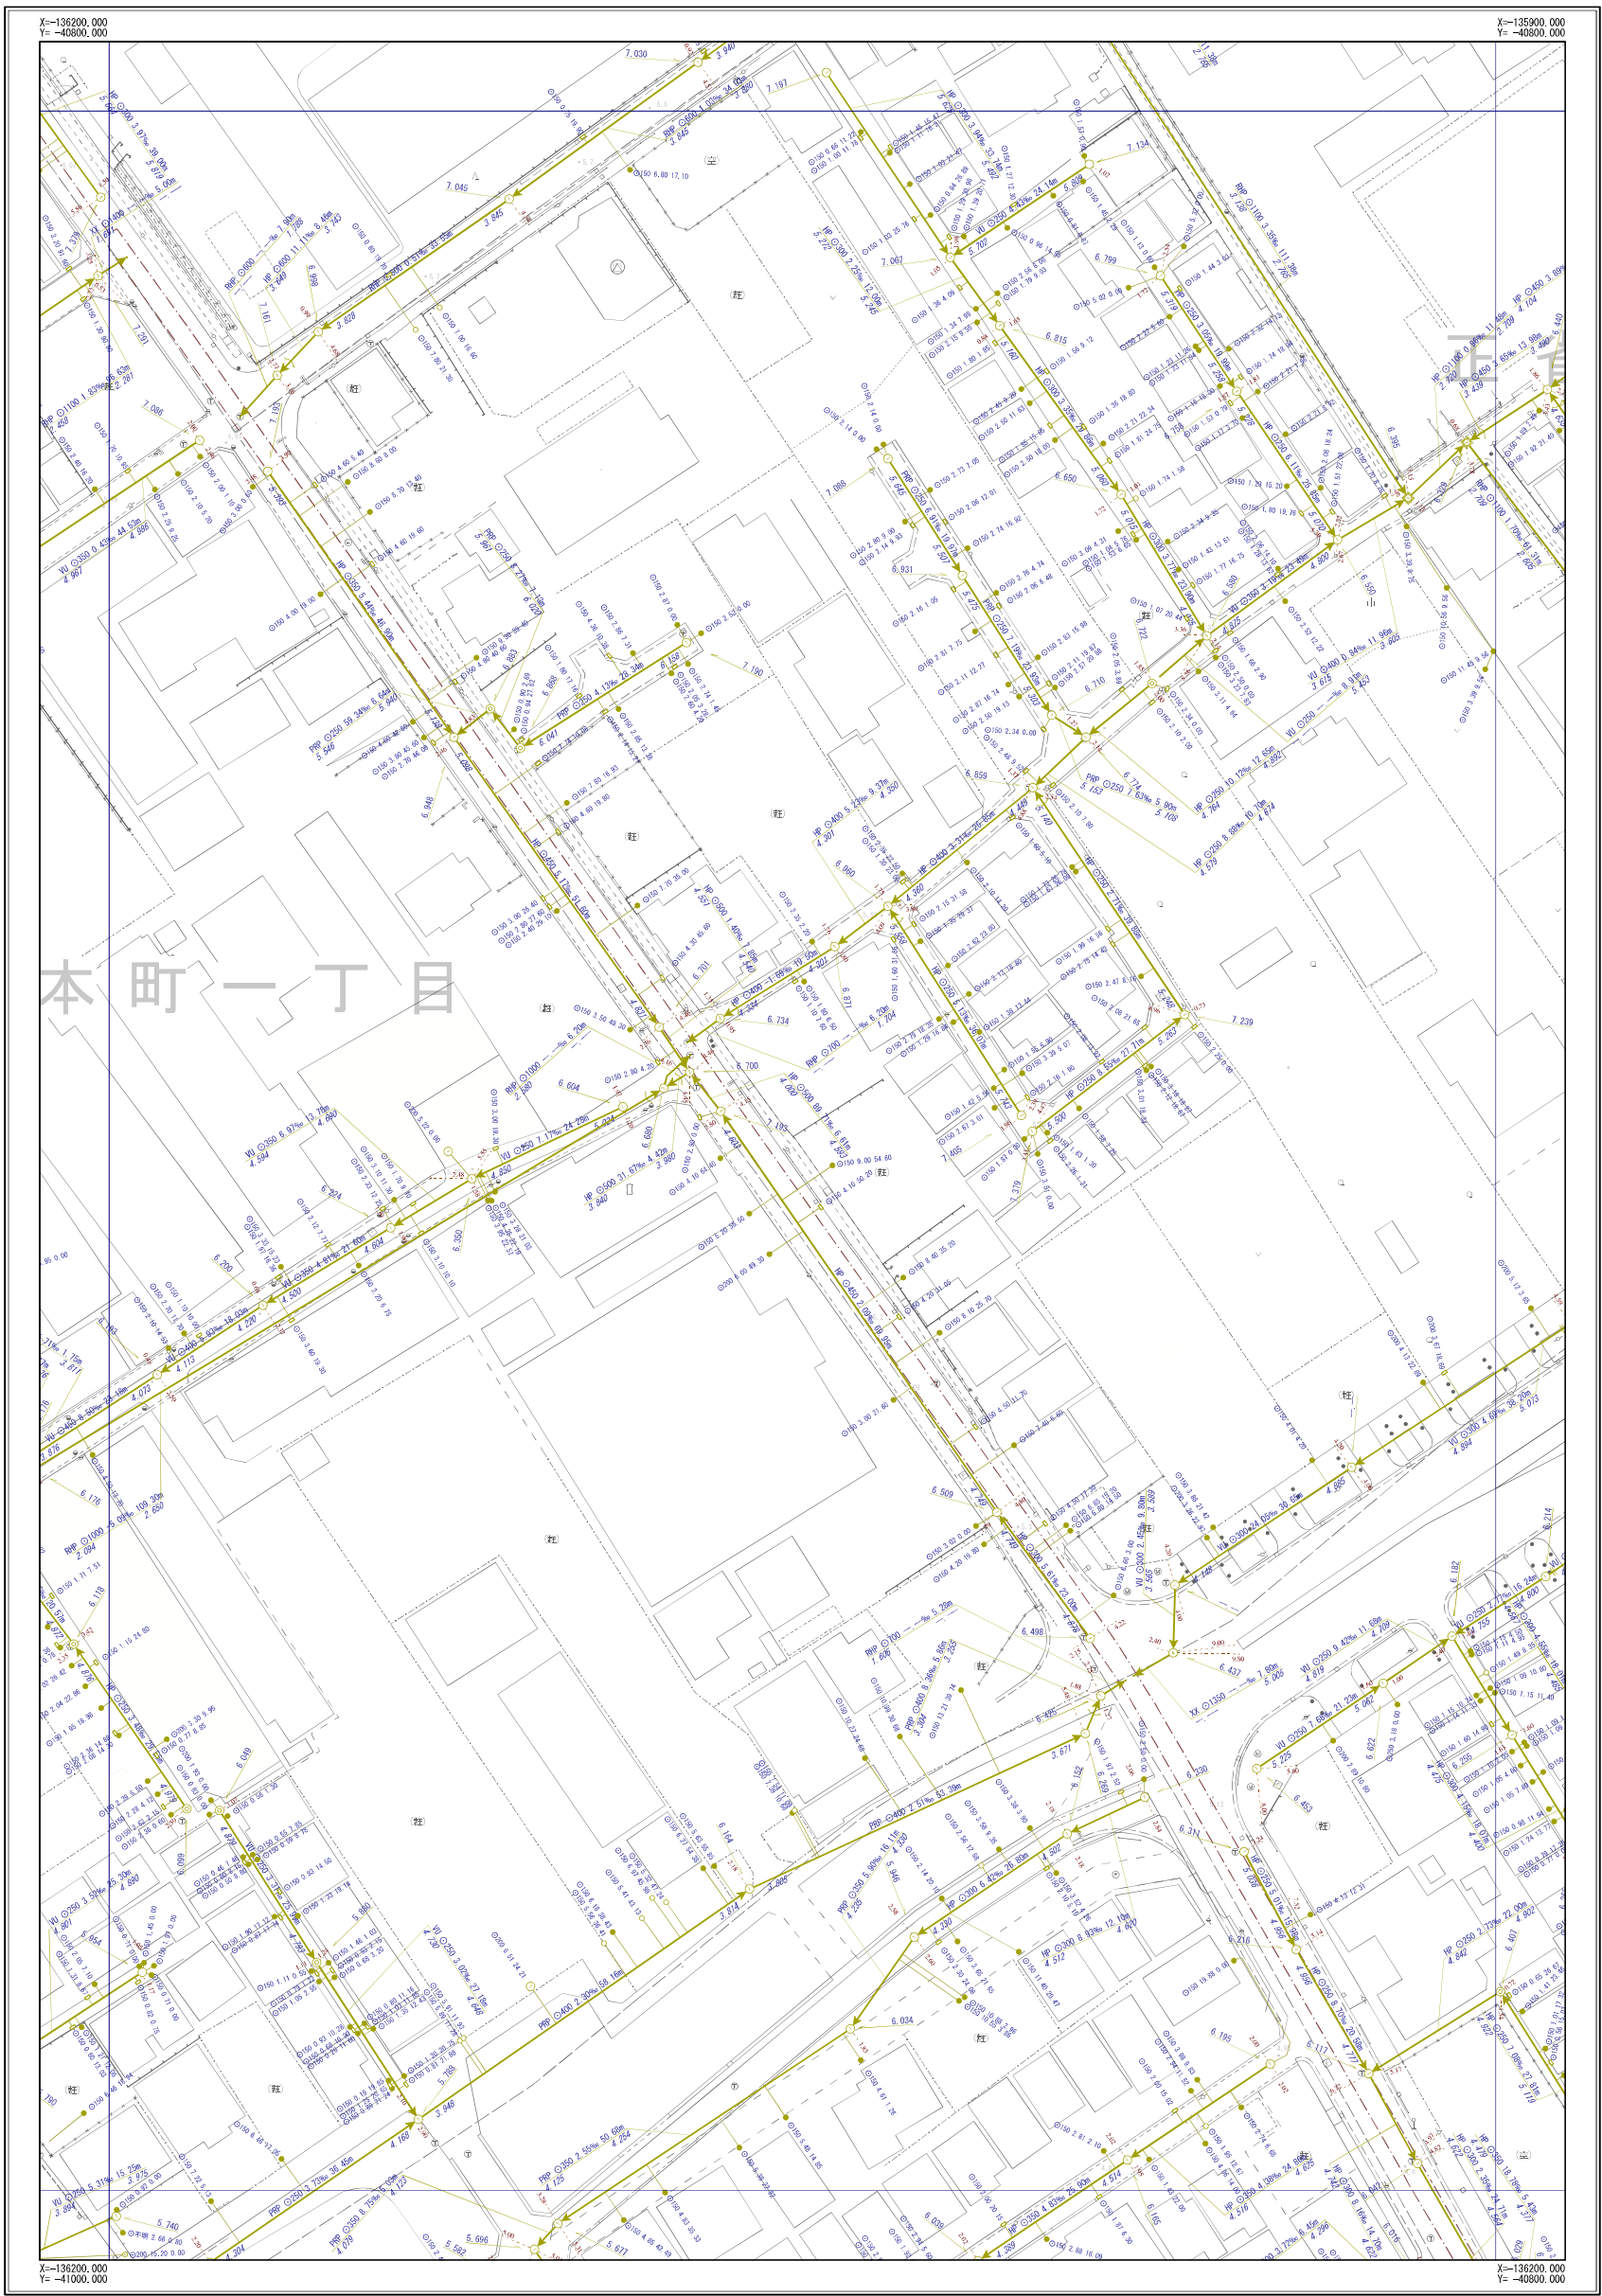

H-06	H-07	H-08
I-06	I-07	I-08
J-06	J-07	J-08



凡	例
記号	名称
	幹線管渠
	枝線管渠
	汚水
	雨水
	合流
	副管
人 孔	
	小口径人孔
	Y号人孔
	0~4号人孔
	5~6号人孔
	8号人孔
	9号人孔
	特1号人孔
	特2~4号人孔
	楕円人孔
	矩形渠用人孔
	扇形人孔
	特殊人孔
	合流会所
	雨水吐き室
	伏樋人孔
	樹人孔350
	樹人孔450
	養溜樹
	A~K号人孔
	ポンプ場
	吐け口
	キャップ止め
	ダミ人孔
	その他・不明
ま す	
	公共汚水側
	公共雨水側
	道路雨水側
	キャップ止
	ポンプ側
	その他・不明
人 孔 属 性	
	地面高 5.320
管 渠 属 性	
	管材質 管断面 管径 勾配 区間距離 上流管底高 下流管底高
	管材質 管断面 管径 勾配 区間距離 上流管底高 下流管底高
取 付 管 属 性	
	管断面 管径 取付管延長 補助距離 〇150 2.76 13.59


摂津市上下水道部下水道事業課

令和6年3月現在

※公共下水道台帳図はあくまで参考図となります。必ず現地調査を行って下さい。

摂津市公共下水道台帳図 (合流)

図面番号 J-06

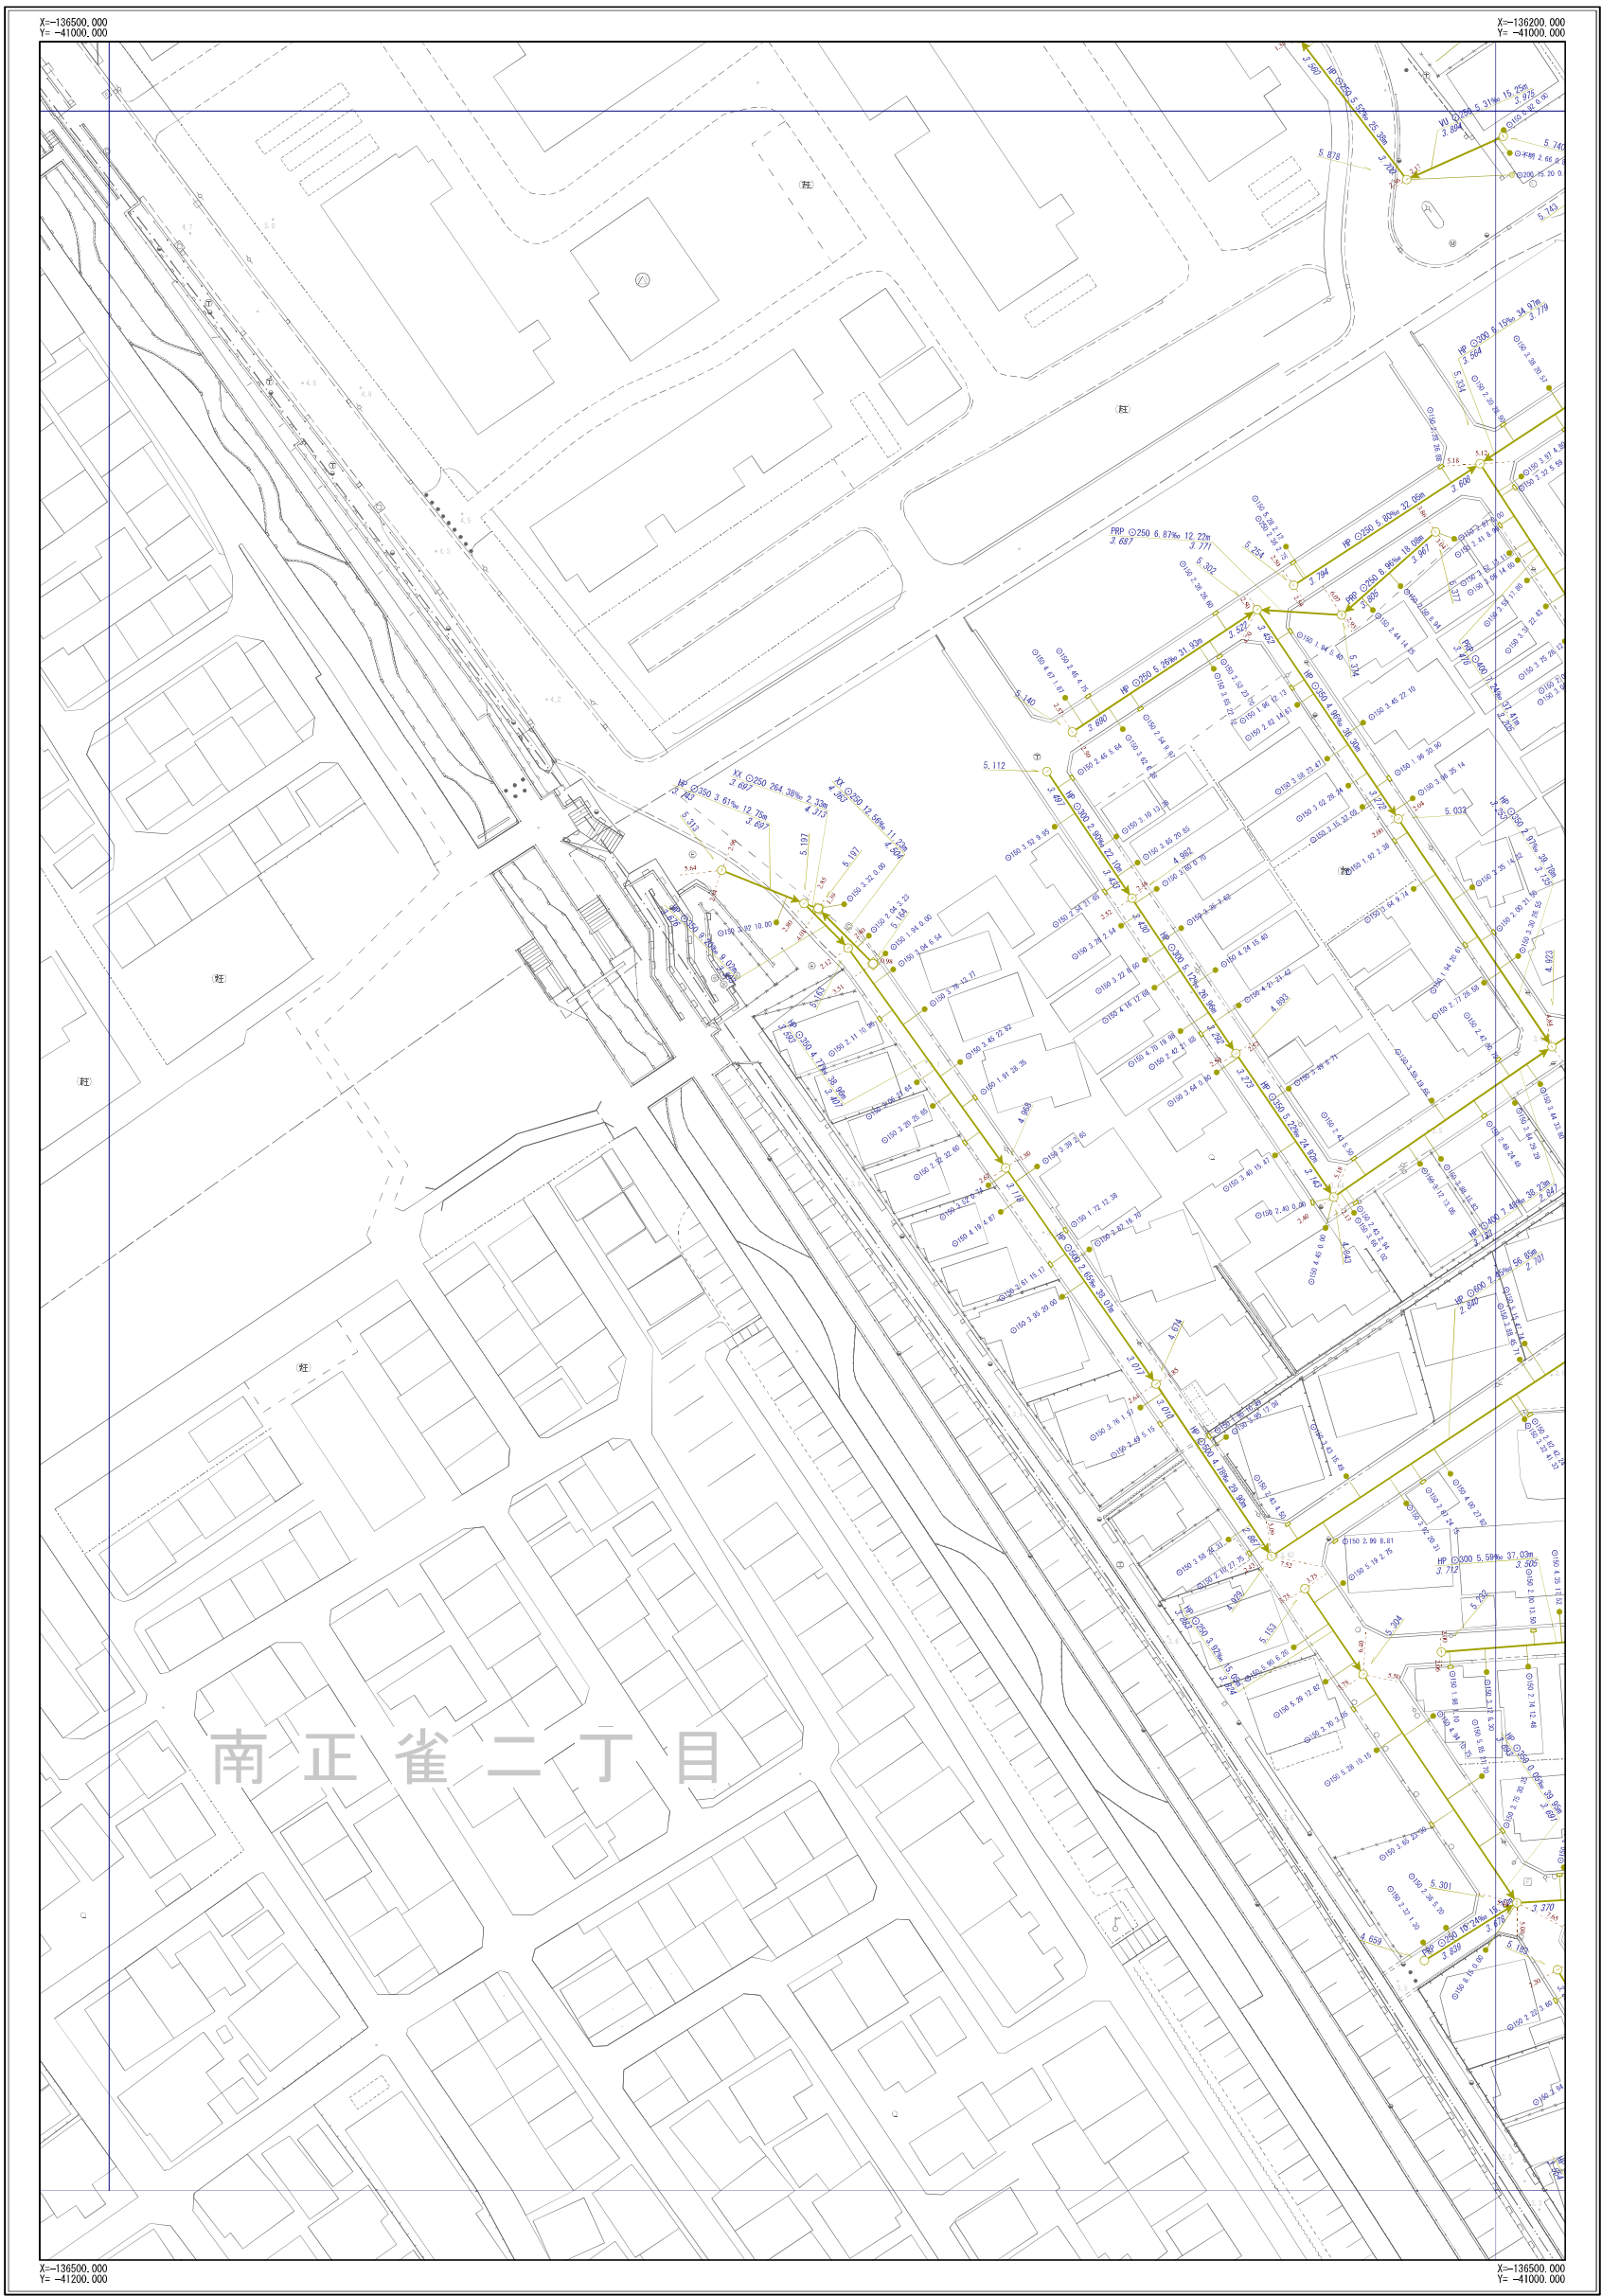

I-05	I-06	I-07
J-05	J-06	J-07
	K-07	



凡	例
記号	名称
	幹線管渠
	枝線管渠
	汚水
	雨水
	合流
	副管
人 孔	
	小口径人孔
	Y号人孔
	0～4号人孔
	5～6号人孔
	8号人孔
	9号人孔
	特1号人孔
	特2～4号人孔
	楕円人孔
	矩形渠用人孔
	扇形人孔
	特殊人孔
	合流会所
	雨水吐き室
	伏樋人孔
	樹人孔350
	樹人孔450
	養樹樹
	A～K号人孔
	ポンプ場
	吐付口
	キャップ止め
	ダミー人孔
	その他・不明
ま す	
	公共汚水側
	公共雨水側
	道路雨水側
	キャップ止
	ポンプ側
	その他・不明
人 孔 属 性	
	地面高 5.320
管 渠 属 性	
管材質 管断面 管径 勾配 区間距離	
UP 200 3.88% 25.43m	
上流側標高 下流側標高	
5.720 5.620	
管材質 管断面 管径 勾配 区間距離	
UP 200 3.88% 25.43m	
上流側標高 下流側標高	
5.720 5.620	
取 付 管 属 性	
管断面 管径 取付管延長 補助距離	
UP 150 2.76 13.59	

摂津市上下水道部下水道事業課

令和6年3月現在



※公共下水道台帳図はあくまで参考図となります。必ず現地調査を行って下さい。

摂津市公共下水道台帳図 (合流)

図面番号 J-07



I-06	I-07	I-08
J-06	J-07	J-08
K-07	K-08	



凡	例
記号	名称
	幹線管渠
	枝線管渠
	汚水
	雨水
	合流
	配管
人 孔	
	小口径人孔
	Y号人孔
	0~4号人孔
	5~6号人孔
	8号人孔
	9号人孔
	特1号人孔
	特2~4号人孔
	橋田人孔
	矩形渠用人孔
	扇形人孔
	特殊人孔
	合流会所
	雨水吹き室
	伏樋人孔
	樹人孔350
	樹人孔450
	養溜樹
	A~K号人孔
	ポンプ場
	吐出口
	キャップ止め
	ダミー人孔
	その他・不明
ま す	
	公共汚水側
	公共雨水側
	道路雨水側
	キャップ止
	ポンプ側
	その他・不明
人 孔 属 性	
	地面高 5.320
管 渠 属 性	
	管材質 管断面 管径 勾配 区間距離
	上流管径高 下流管径高
	管材質 管断面 管径 勾配 区間距離
	上流管径高 下流管径高
取 付 管 属 性	
	基断面 管径 取付管延長 補助距離
	○150 2.76 13.59

摂津市上下水道部下水道事業課

令和6年3月現在

1/500

※公共下水道台帳図はあくまで参考図となります。必ず現地調査を行って下さい。