


摂津市公共下水道台帳図 (汚水)

図面番号 J-18

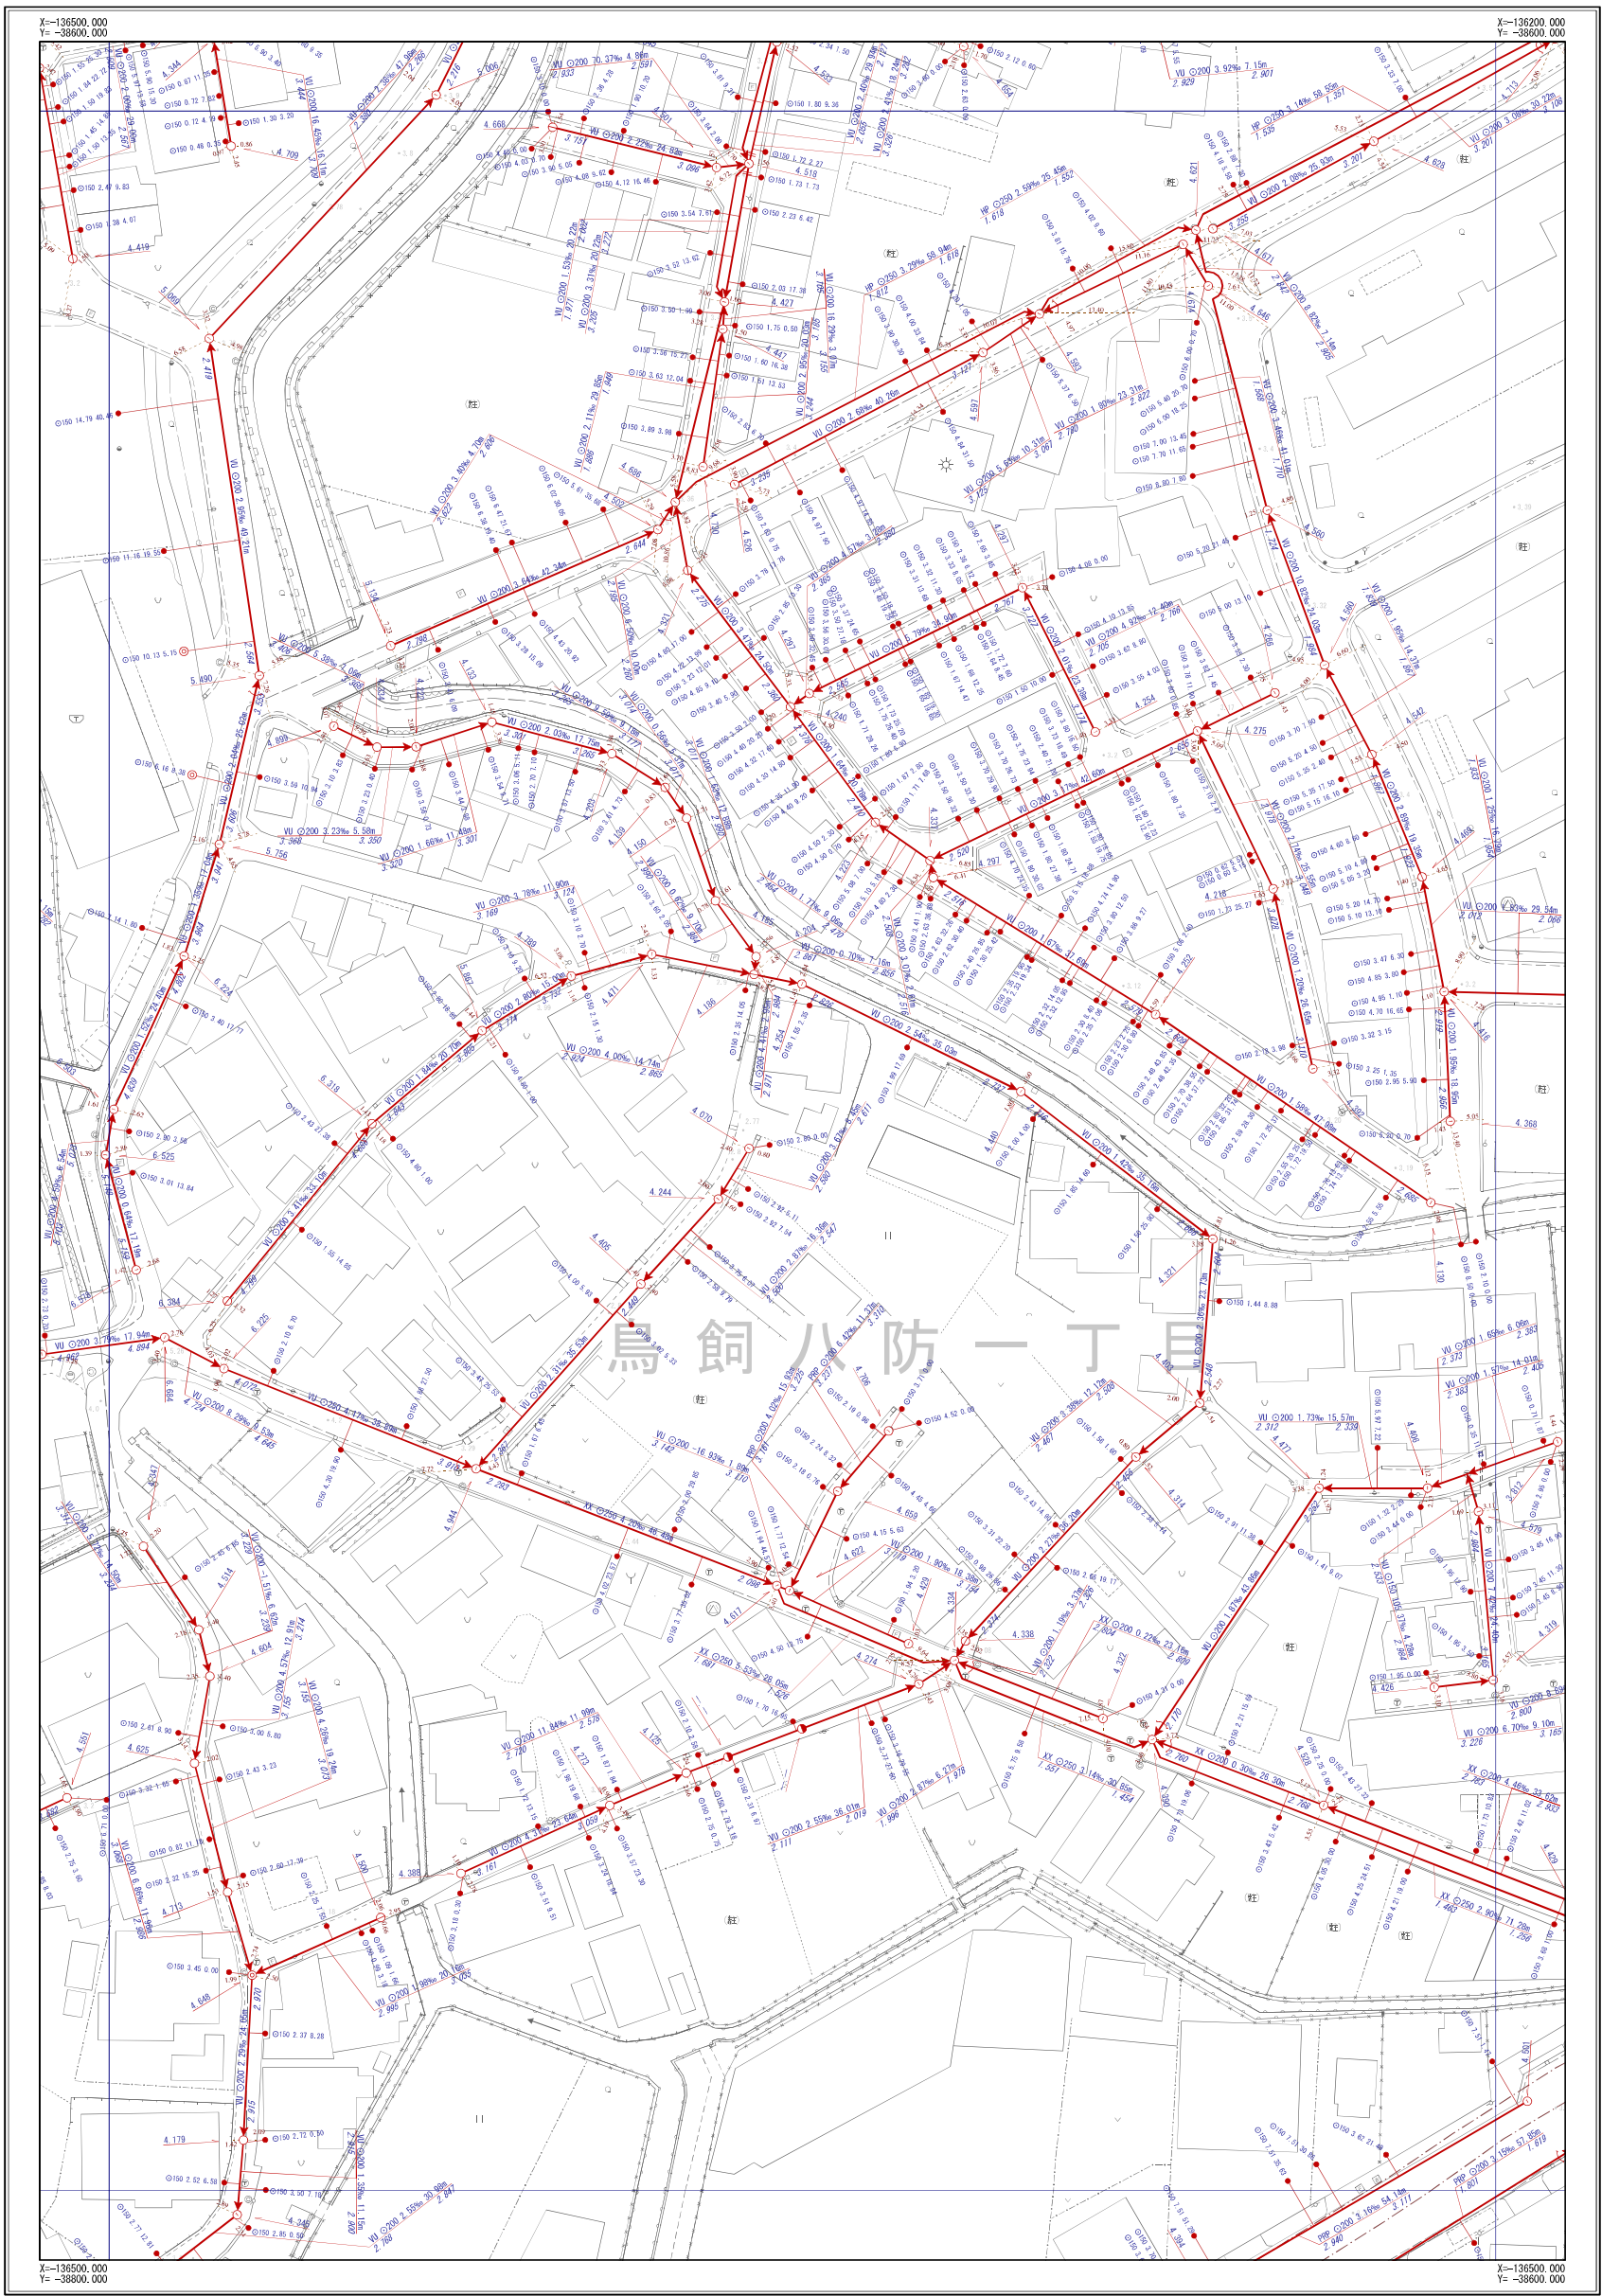

I-17	I-18	I-19
J-17	J-18	J-19
K-17	K-18	K-19



凡 例	
記 号	名 称
	幹線管渠
	枝線管渠
	汚水
	雨水
	合流
	副管
人 孔	
	小口径人孔
	Y号人孔
	0～4号人孔
	5～6号人孔
	8号人孔
	9号人孔
	特1号人孔
	特2～4号人孔
	楕円人孔
	矩形渠用人孔
	扇形人孔
	特殊人孔
	合流会所
	雨水吹き室
	伏樋人孔
	樹人孔350
	樹人孔450
	養溜樹
	A～K号人孔
	ポンプ場
	吐付口
	キャップ止め
	ダミー人孔
	その他・不明
ま す	
	公共汚水側
	公共雨水側
	道路雨水側
	キャップ止
	ポンプ側
	その他・不明
人 孔 属 性	
	地面高 5.320
管 渠 属 性	
	管材質 管断面 管径 勾配 区間距離 上流管底高 下流管底高
	管材質 管断面 管径 勾配 区間距離 上流管底高 下流管底高
取 付 管 属 性	
	管断面 管径 取付管延長 補助距離 ○150 2.76 13.59

摂津市上下水道部下水道事業課


令和6年3月現在



※公共下水道台帳図はあくまで参考図となります。必ず現地調査を行って下さい。

摂津市公共下水道台帳図（雨水）

図面番号 J-18

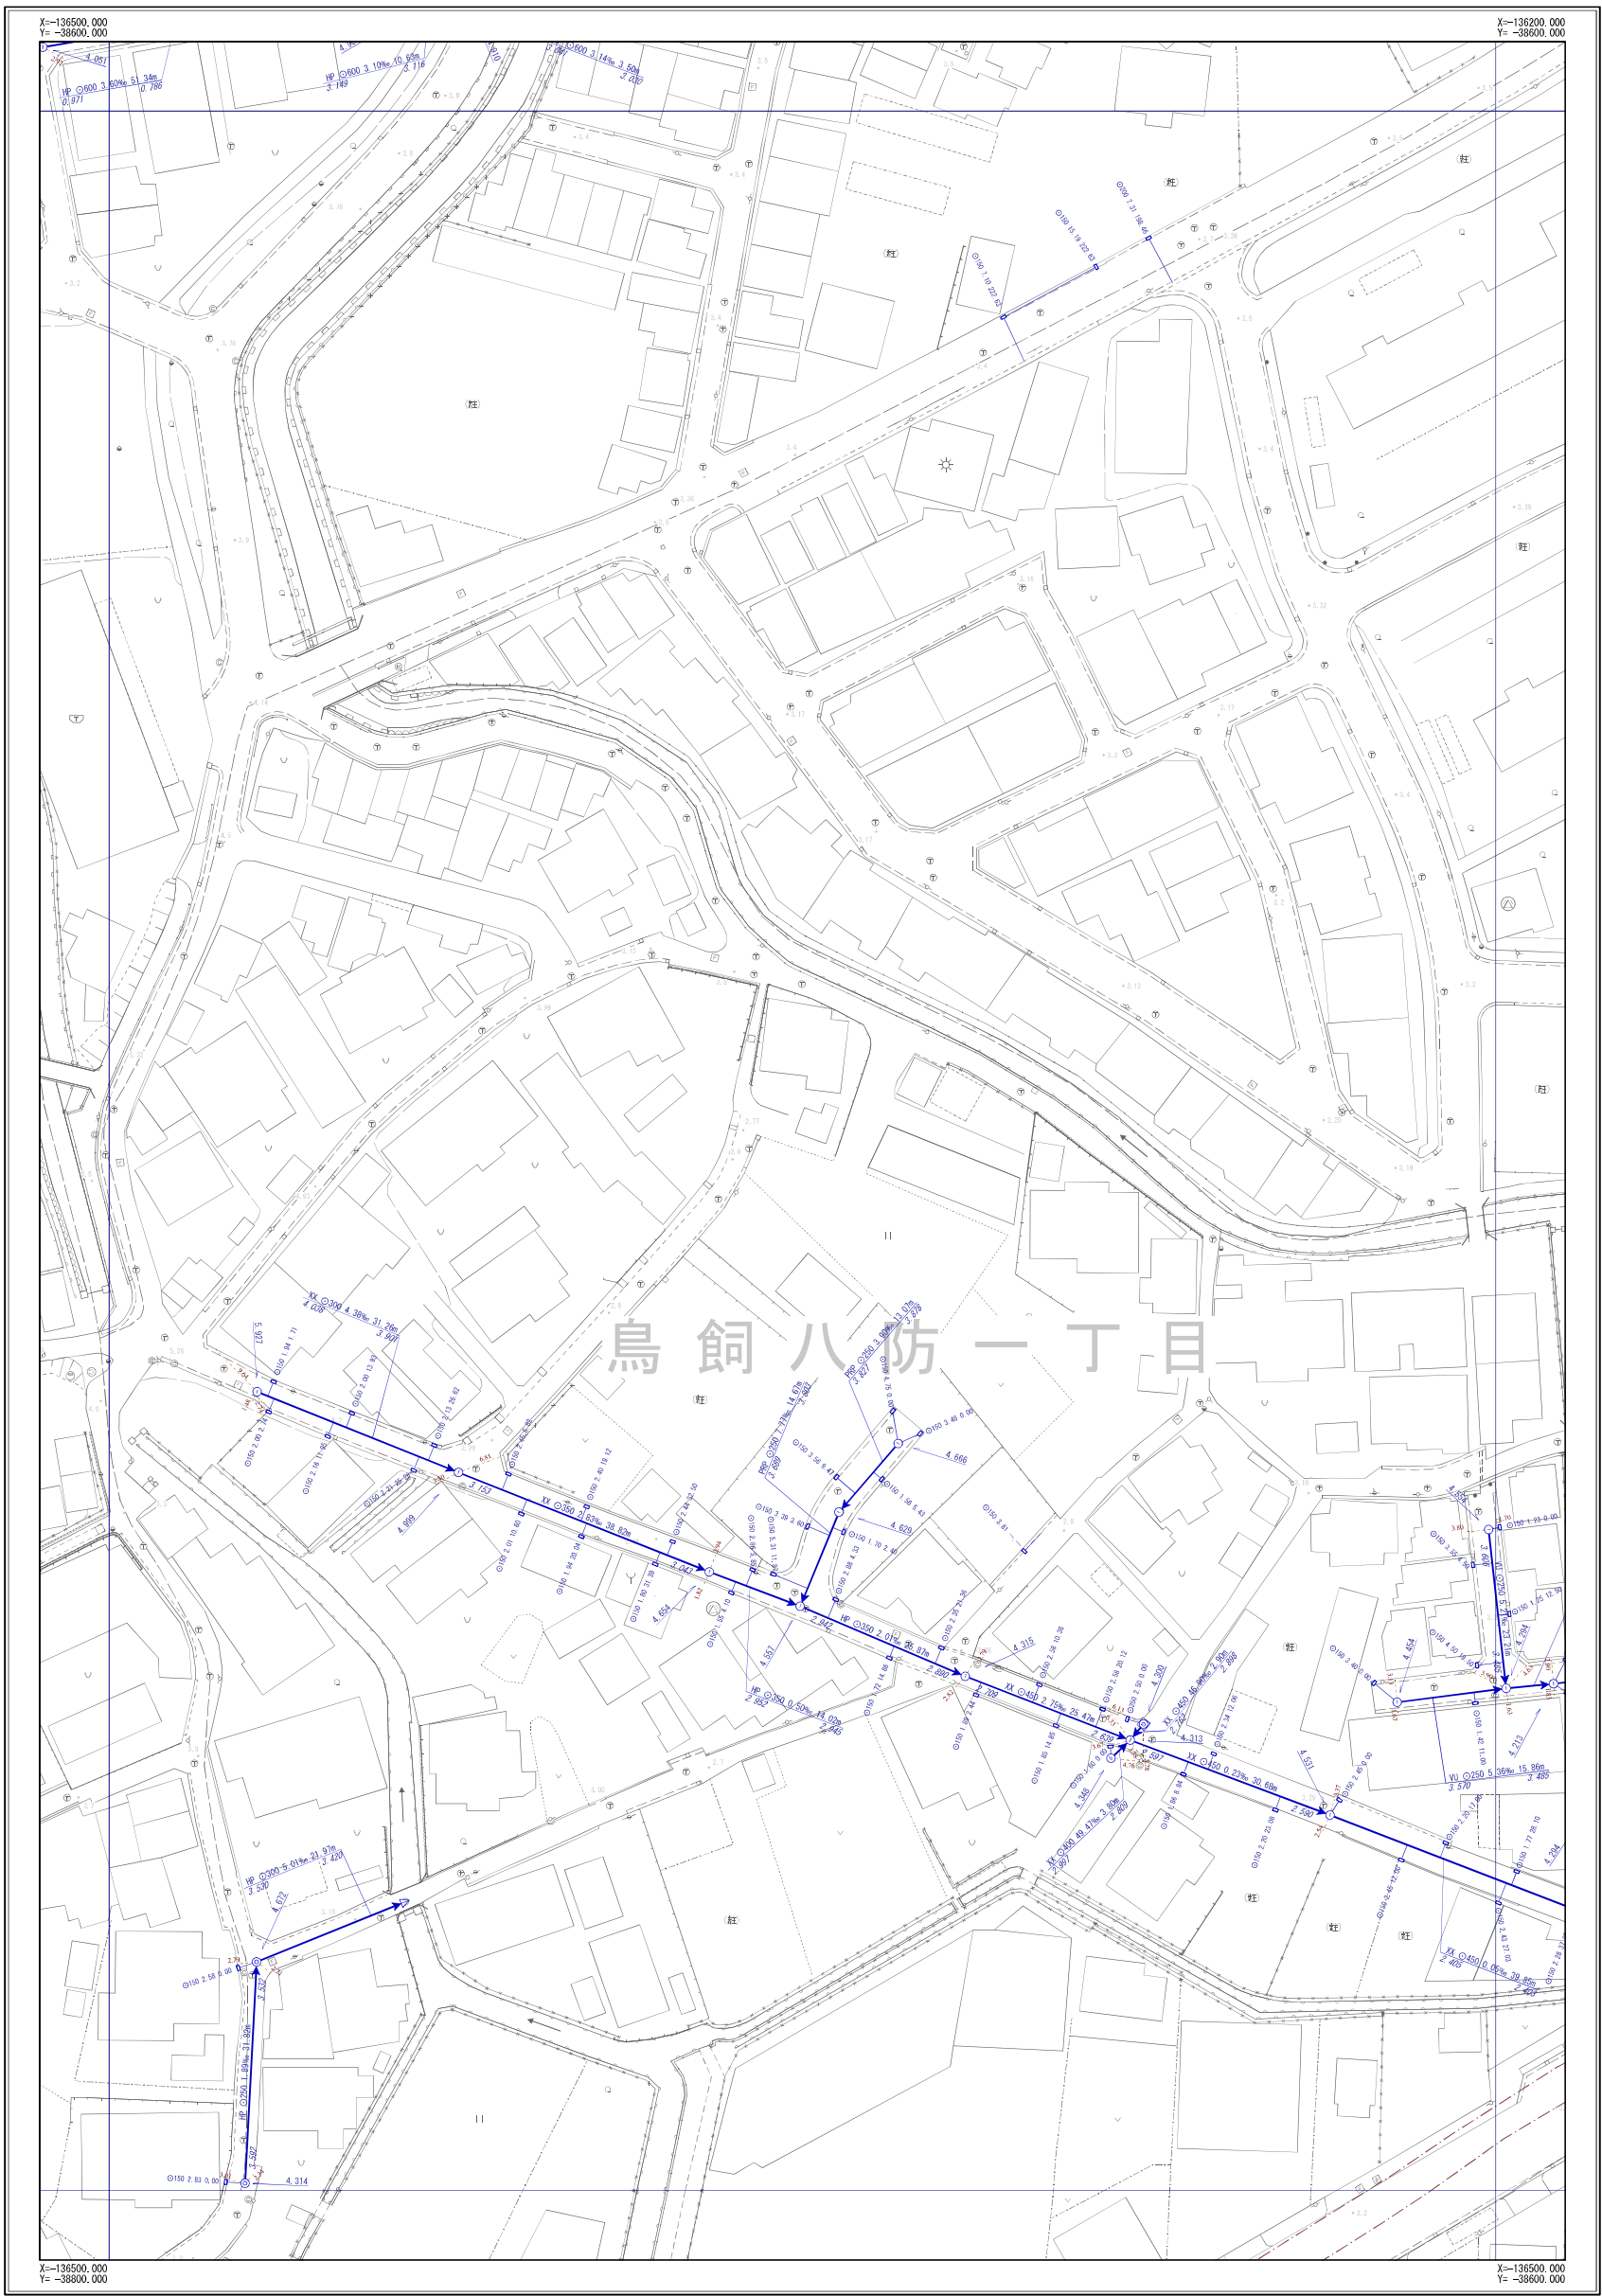

I-17	I-18	I-19
J-17	J-18	J-19
K-17	K-18	K-19



凡 例	
記 号	名 称
	幹線管渠
	枝線管渠
	汚水
	雨水
	合流
	副管
人 孔	
	小口径人孔
	Y号人孔
	0～4号人孔
	5～6号人孔
	8号人孔
	9号人孔
	特1号人孔
	特2～4号人孔
	楕円人孔
	矩形渠用人孔
	扇形人孔
	特殊人孔
	合流会所
	雨水吐き室
	伏樋人孔
	樹人孔350
	樹人孔450
	養樹樹
	A～K号人孔
	ポンプ場
	吐付口
	キャップ止め
	ダミ人孔
	その他・不明
ま す	
	公共汚水側
	公共雨水側
	道路雨水側
	キャップ止
	ポンプ側
	その他・不明
人 孔 属 性	
	地面高 5.320
管 渠 属 性	
管材種 管径 管長 勾配 区間距離	
	上流側管高 下流側管高
管材種 管径 管長 勾配 区間距離	
	上流側管高 下流側管高
取 付 管 属 性	
	管断面 管径 取付管延長 補助距離

摂津市上下水道部下水道事業課


令和6年3月現在



※公共下水道台帳図はあくまで参考図となります。必ず現地調査を行って下さい。

摂津市公共下水道台帳図 (汚水)

図面番号 J-19

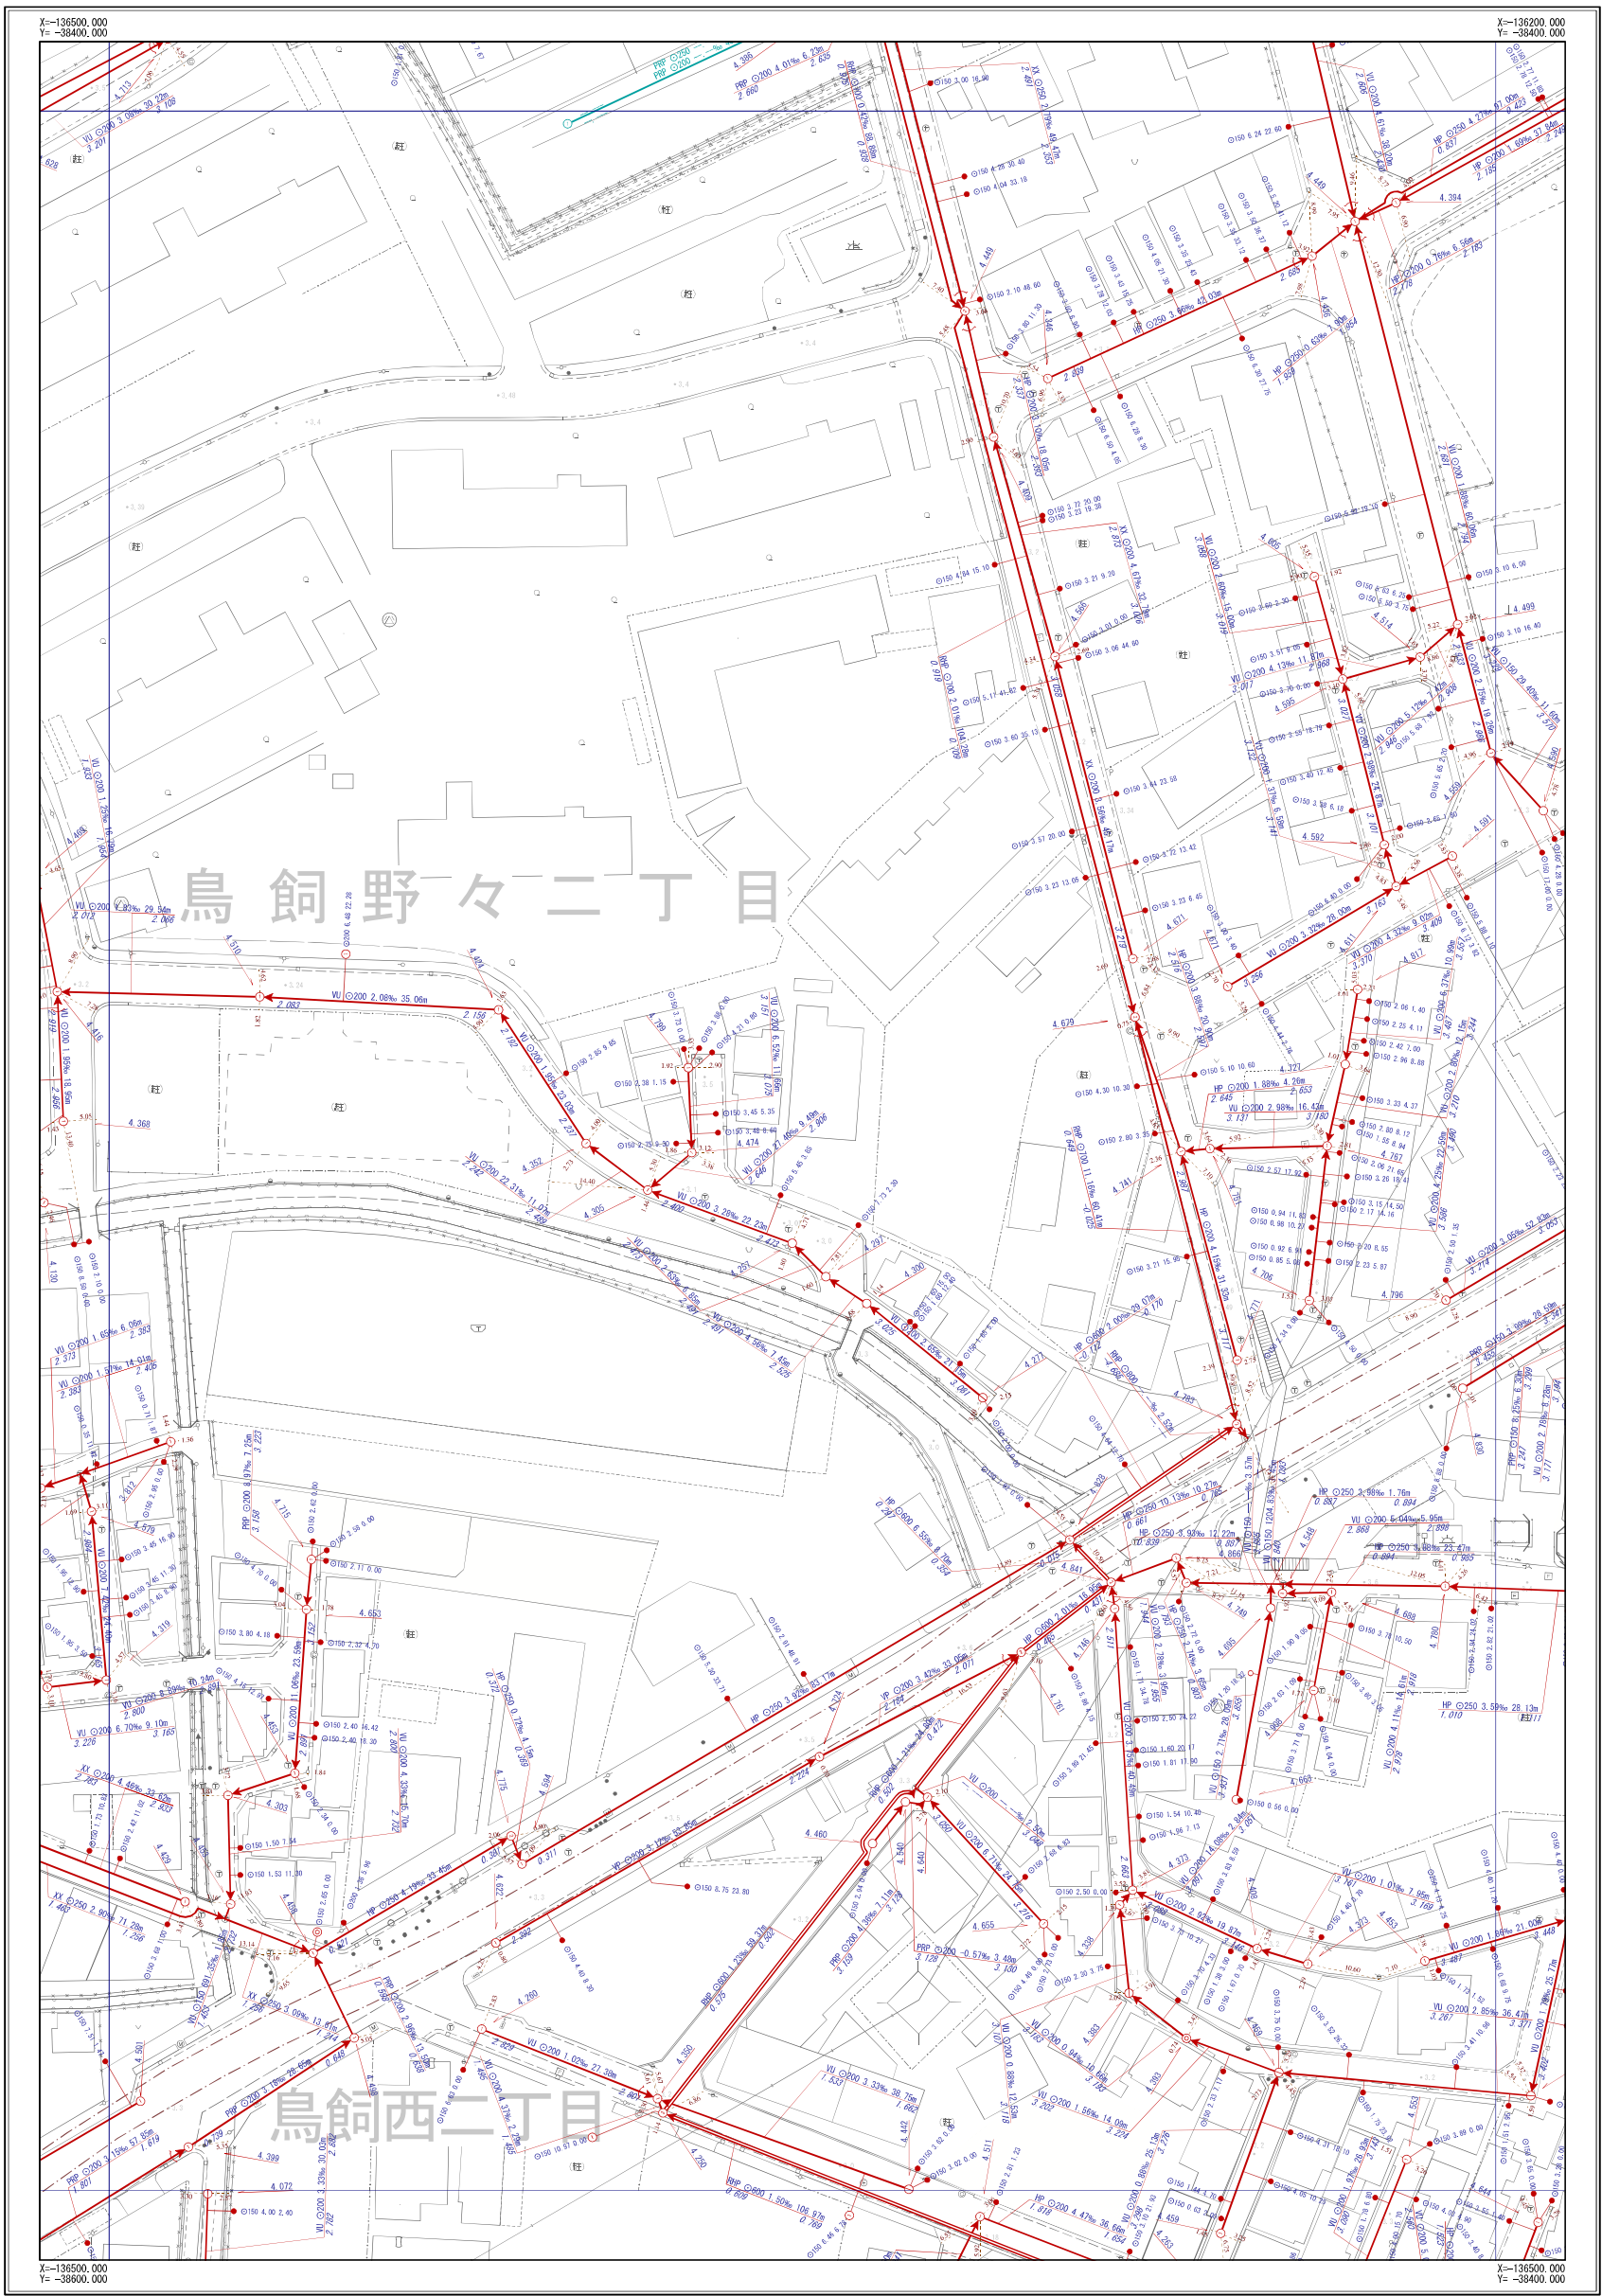

I-18	I-19	I-20
J-18	J-19	J-20
K-18	K-19	K-20



凡 例	
記 号	名 称
	幹線管渠
	枝線管渠
	汚水
	雨水
	合流
	配管
人 孔	
	小口径人孔
	Y号人孔
	0～4号人孔
	5～6号人孔
	8号人孔
	9号人孔
	特1号人孔
	特2～4号人孔
	橋田人孔
	矩形渠用人孔
	扇形人孔
	特殊人孔
	合流会所
	雨水吐き室
	伏樋人孔
	樹人孔350
	樹人孔450
	養溜樹
	A～K号人孔
	P
	ポンプ場
	吐出口
	キャップ止め
	ダミー人孔
	その他・不明
ま す	
	公共汚水側
	公共雨水側
	道路雨水側
	キャップ止
	ポンプ側
	その他・不明
人 孔 属 性	
	地面高 5.320
管 渠 属 性	
	管材質 管断面 管径 勾配 区間距離 上流管底高 2.220 下流管底高 2.620
	管材質 管断面 管径 勾配 区間距離 上流管底高 2.720 下流管底高 2.820
取 付 管 属 性	
	管断面 管径 取付管延長 補助距離 ○150 2.76 13.59


摂津市上下水道部下水道事業課

令和6年3月現在



※公共下水道台帳図はあくまで参考図となります。必ず現地調査を行って下さい。

図面番号 J-19

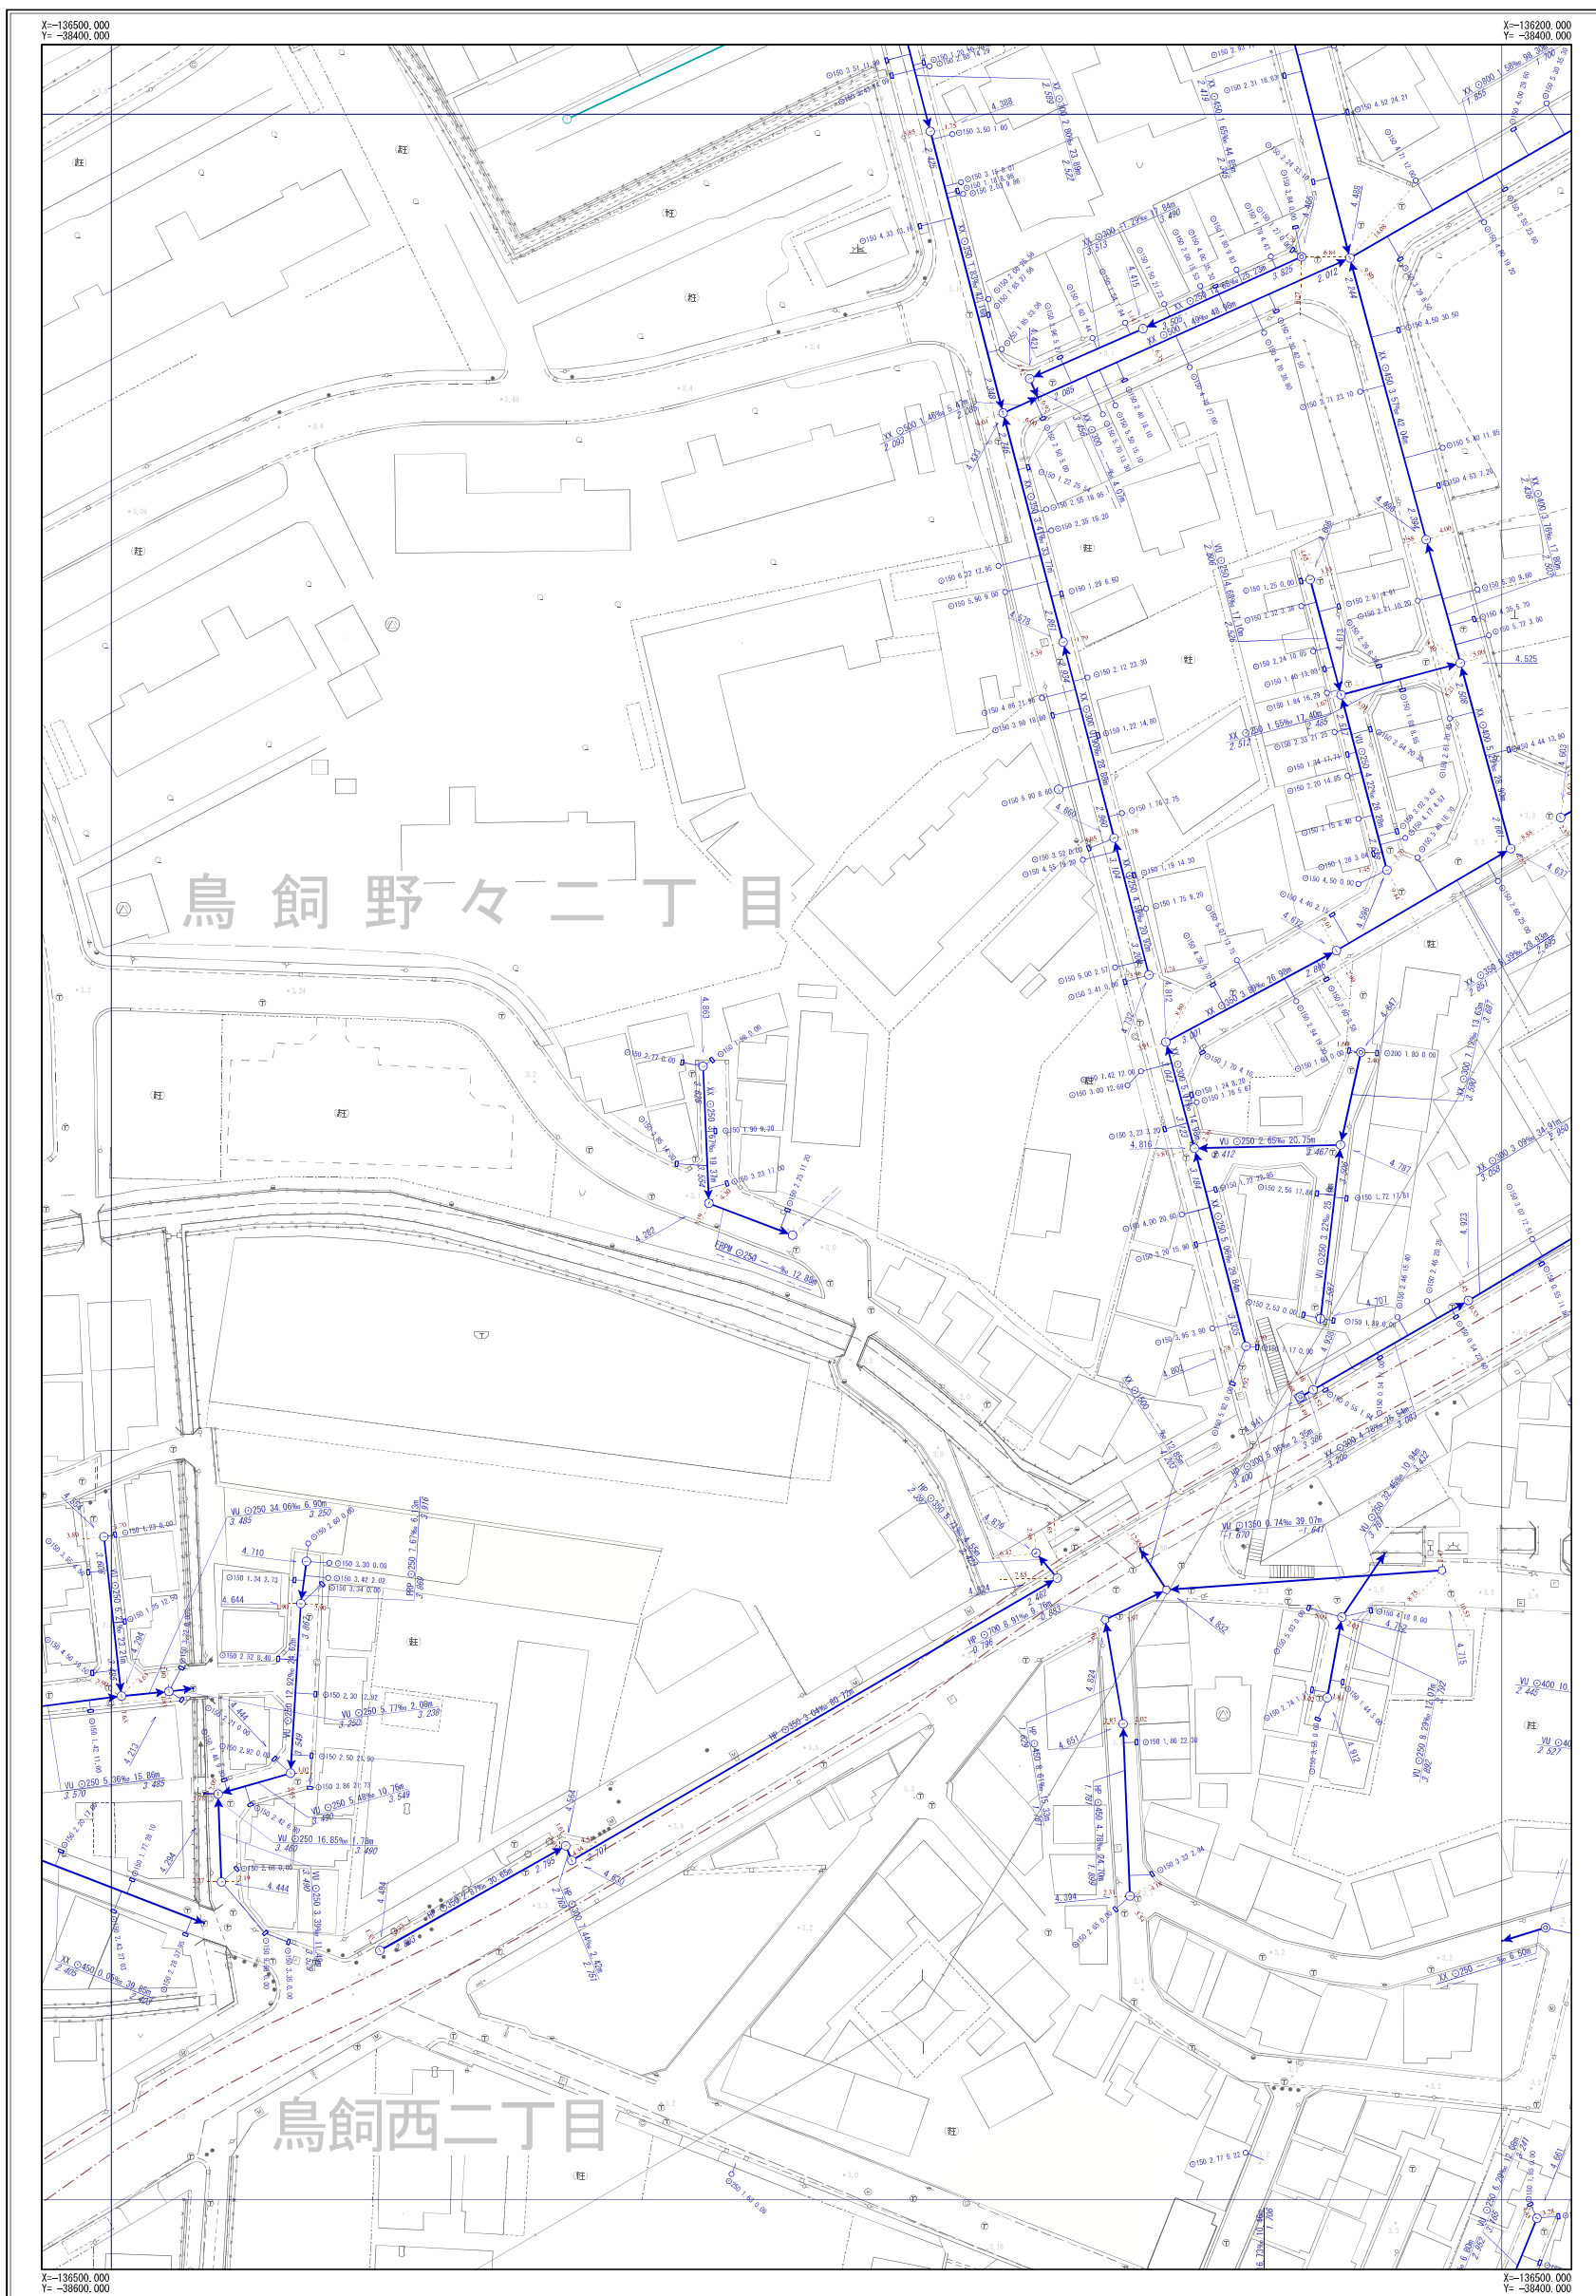

摂津市上下水道部下水道事業課


令和6年3月現在

1/500

※公共下水道台帳図はあくまで参考図となります。必ず現地調査を行って下さい。

摂津市公共下水道台帳図 (汚水)

図面番号 K-16

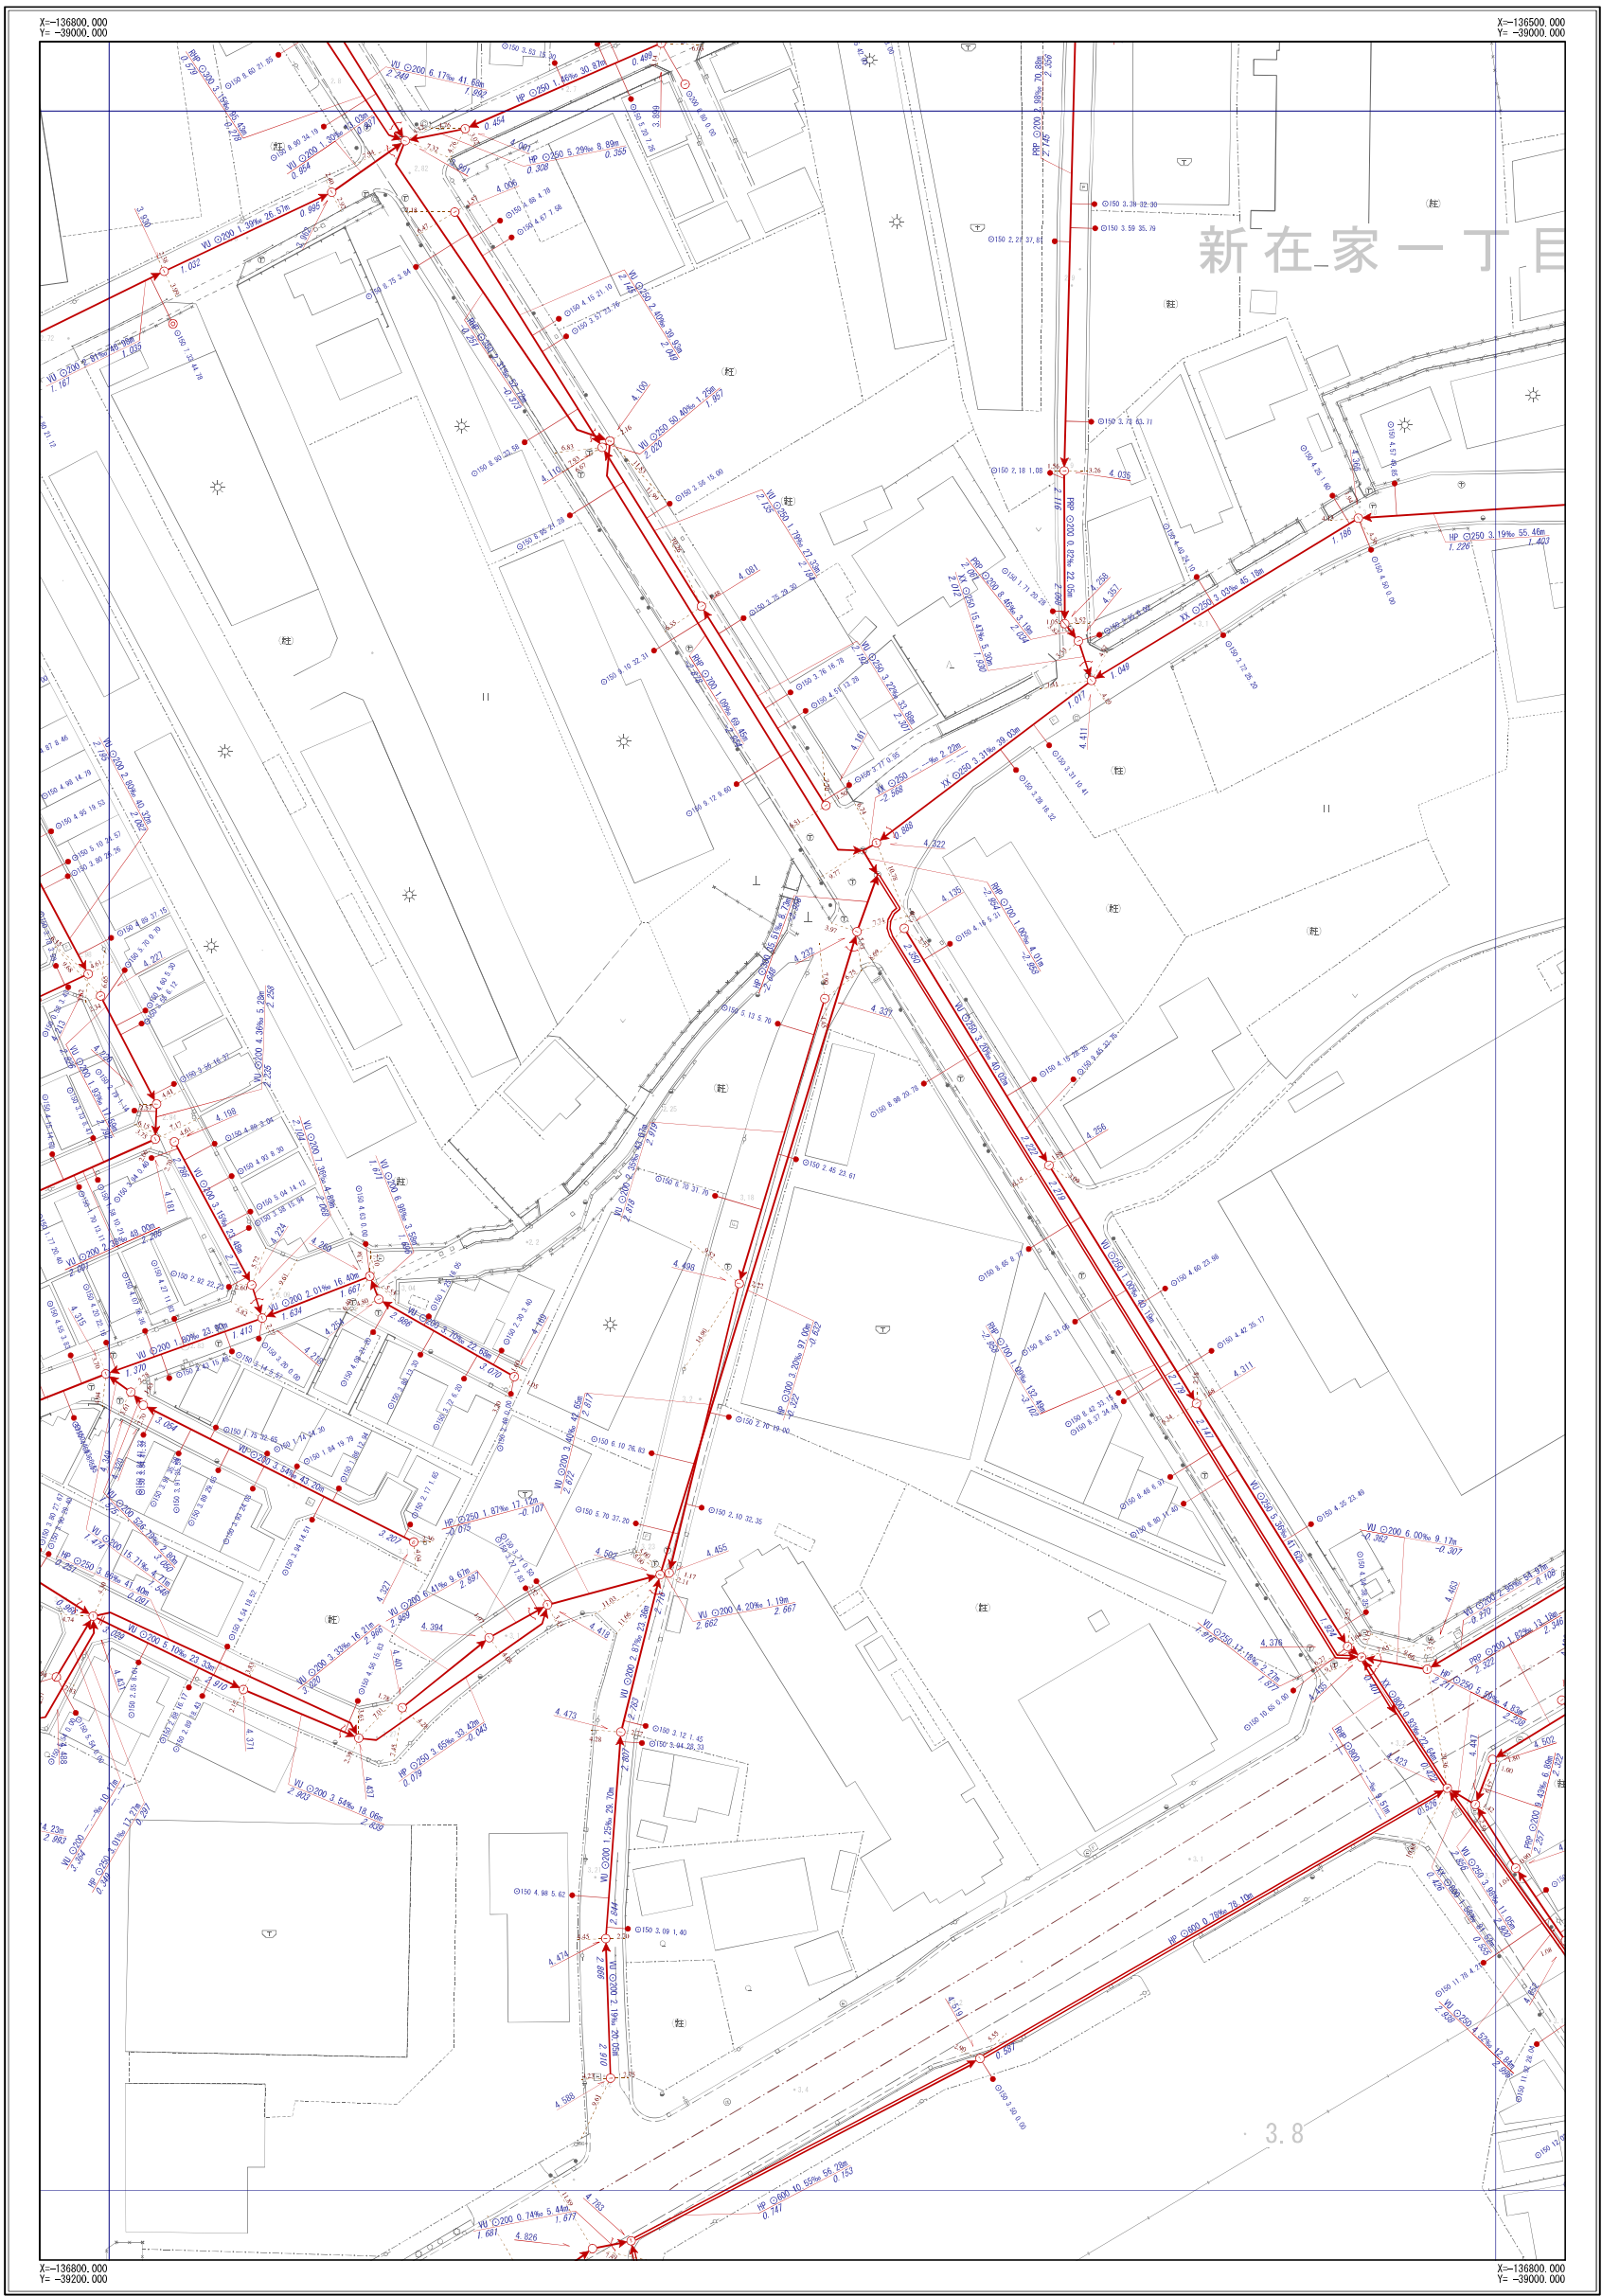

J-15	J-16	J-17
K-15	K-16	K-17
L-15	L-16	L-17



凡 例	
記 号	名 称
	幹線管渠
	枝線管渠
	汚水
	雨水
	合流
	副管
人 孔	
	小口径人孔
	Y号人孔
	0～4号人孔
	5～6号人孔
	8号人孔
	9号人孔
	特1号人孔
	特2～4号人孔
	楕円人孔
	矩形渠用人孔
	扇形人孔
	特殊人孔
	合流会所
	雨水吐き室
	伏樋人孔
	樹人孔350
	樹人孔450
	養樹樹
	A～K号人孔
	ポンプ場
	吐付口
	キャップ止め
	ダミ人孔
	その他・不明
ま す	
	公共汚水側
	公共雨水側
	道路雨水側
	キャップ止
	ポンプ側
	その他・不明
人 孔 属 性	
	地面高 5.320
管 渠 属 性	
	管渠属性 管径 勾配 区間距離 管径 3.00m 勾配 0.00% 区間距離 2.42m 上流管底高 2.220 下流管底高 2.220
	管渠属性 管径 勾配 区間距離 管径 3.00m 勾配 0.00% 区間距離 2.42m 上流管底高 2.220 下流管底高 2.220
取 付 管 属 性	
	管渠属性 管径 勾配 区間距離 管径 3.00m 勾配 0.00% 区間距離 2.42m 上流管底高 2.220 下流管底高 2.220

摂津市上下水道部下水道事業課


令和6年3月現在



※公共下水道台帳図はあくまで参考図となります。必ず現地調査を行って下さい。

摂津市公共下水道台帳図（雨水）

図面番号 K - 1 6

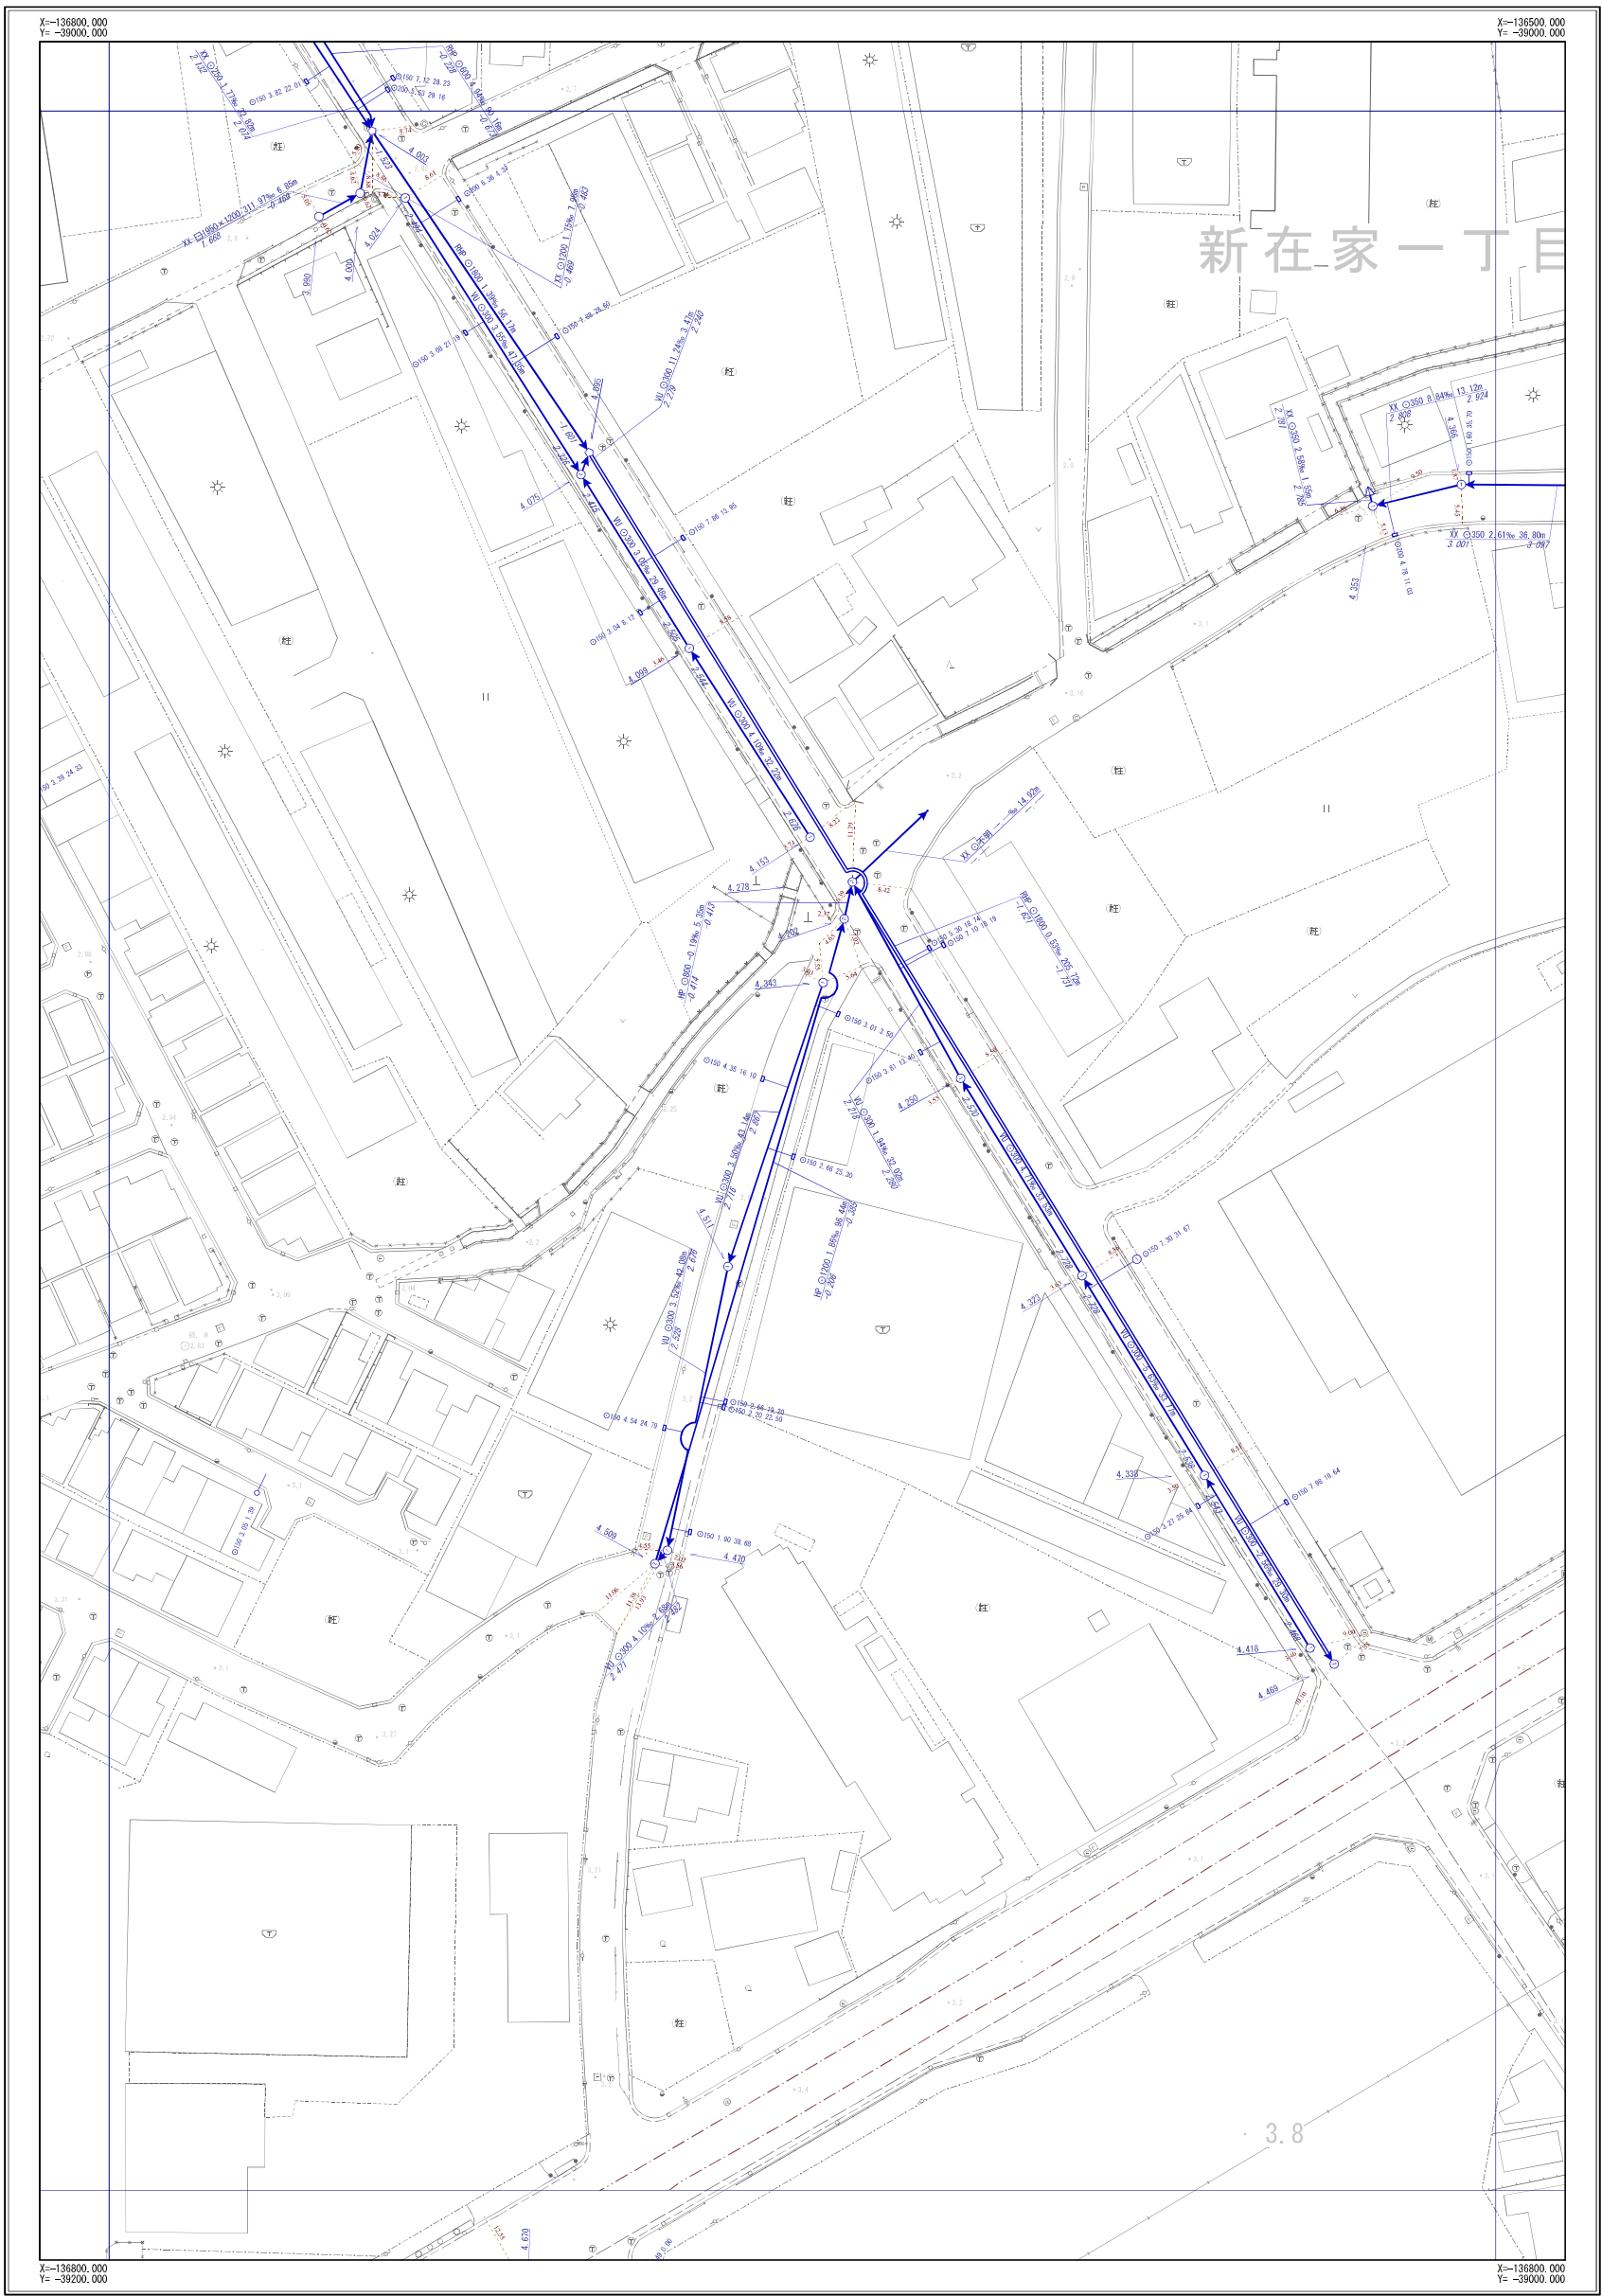

J-15	J-16	J-17
K-15	K-16	K-17
L-15	L-16	L-17



凡	例
記号	名称
	幹線管渠
	枝線管渠
	汚水
	雨水
	合流
	副管
人 孔	
	小口径人孔
	Y号人孔
	0～4号人孔
	5～6号人孔
	8号人孔
	9号人孔
	特1号人孔
	特2～4号人孔
	楕円人孔
	矩形渠用入孔
	扇形入孔
	特殊入孔
	合流会所
	雨水吐き室
	伏樋入孔
	樹入孔350
	樹入孔450
	養溜樹
	A～K号入孔
	ポンプ場
	吐け口
	キャップ止め
	ダミ人孔
	その他・不明
ま す	
	公共汚水側
	公共雨水側
	道路雨水側
	キャップ止
	ポンプ側
	その他・不明
人 孔 属 性	
	地面高 5.320
管 渠 属 性	
	管径 管制区 管径 勾配 区間距離 上流管底高 下流管底高
	管径 管制区 管径 勾配 区間距離 上流管底高 下流管底高
取 付 管 属 性	
	管径 管制区 管径 勾配 区間距離 上流管底高 下流管底高

摂津市上下水道部下水道事業課


令和6年3月現在



※公共下水道台帳図はあくまで参考図となります。必ず現地調査を行って下さい。

摂津市公共下水道台帳図 (汚水)

図面番号 K-17

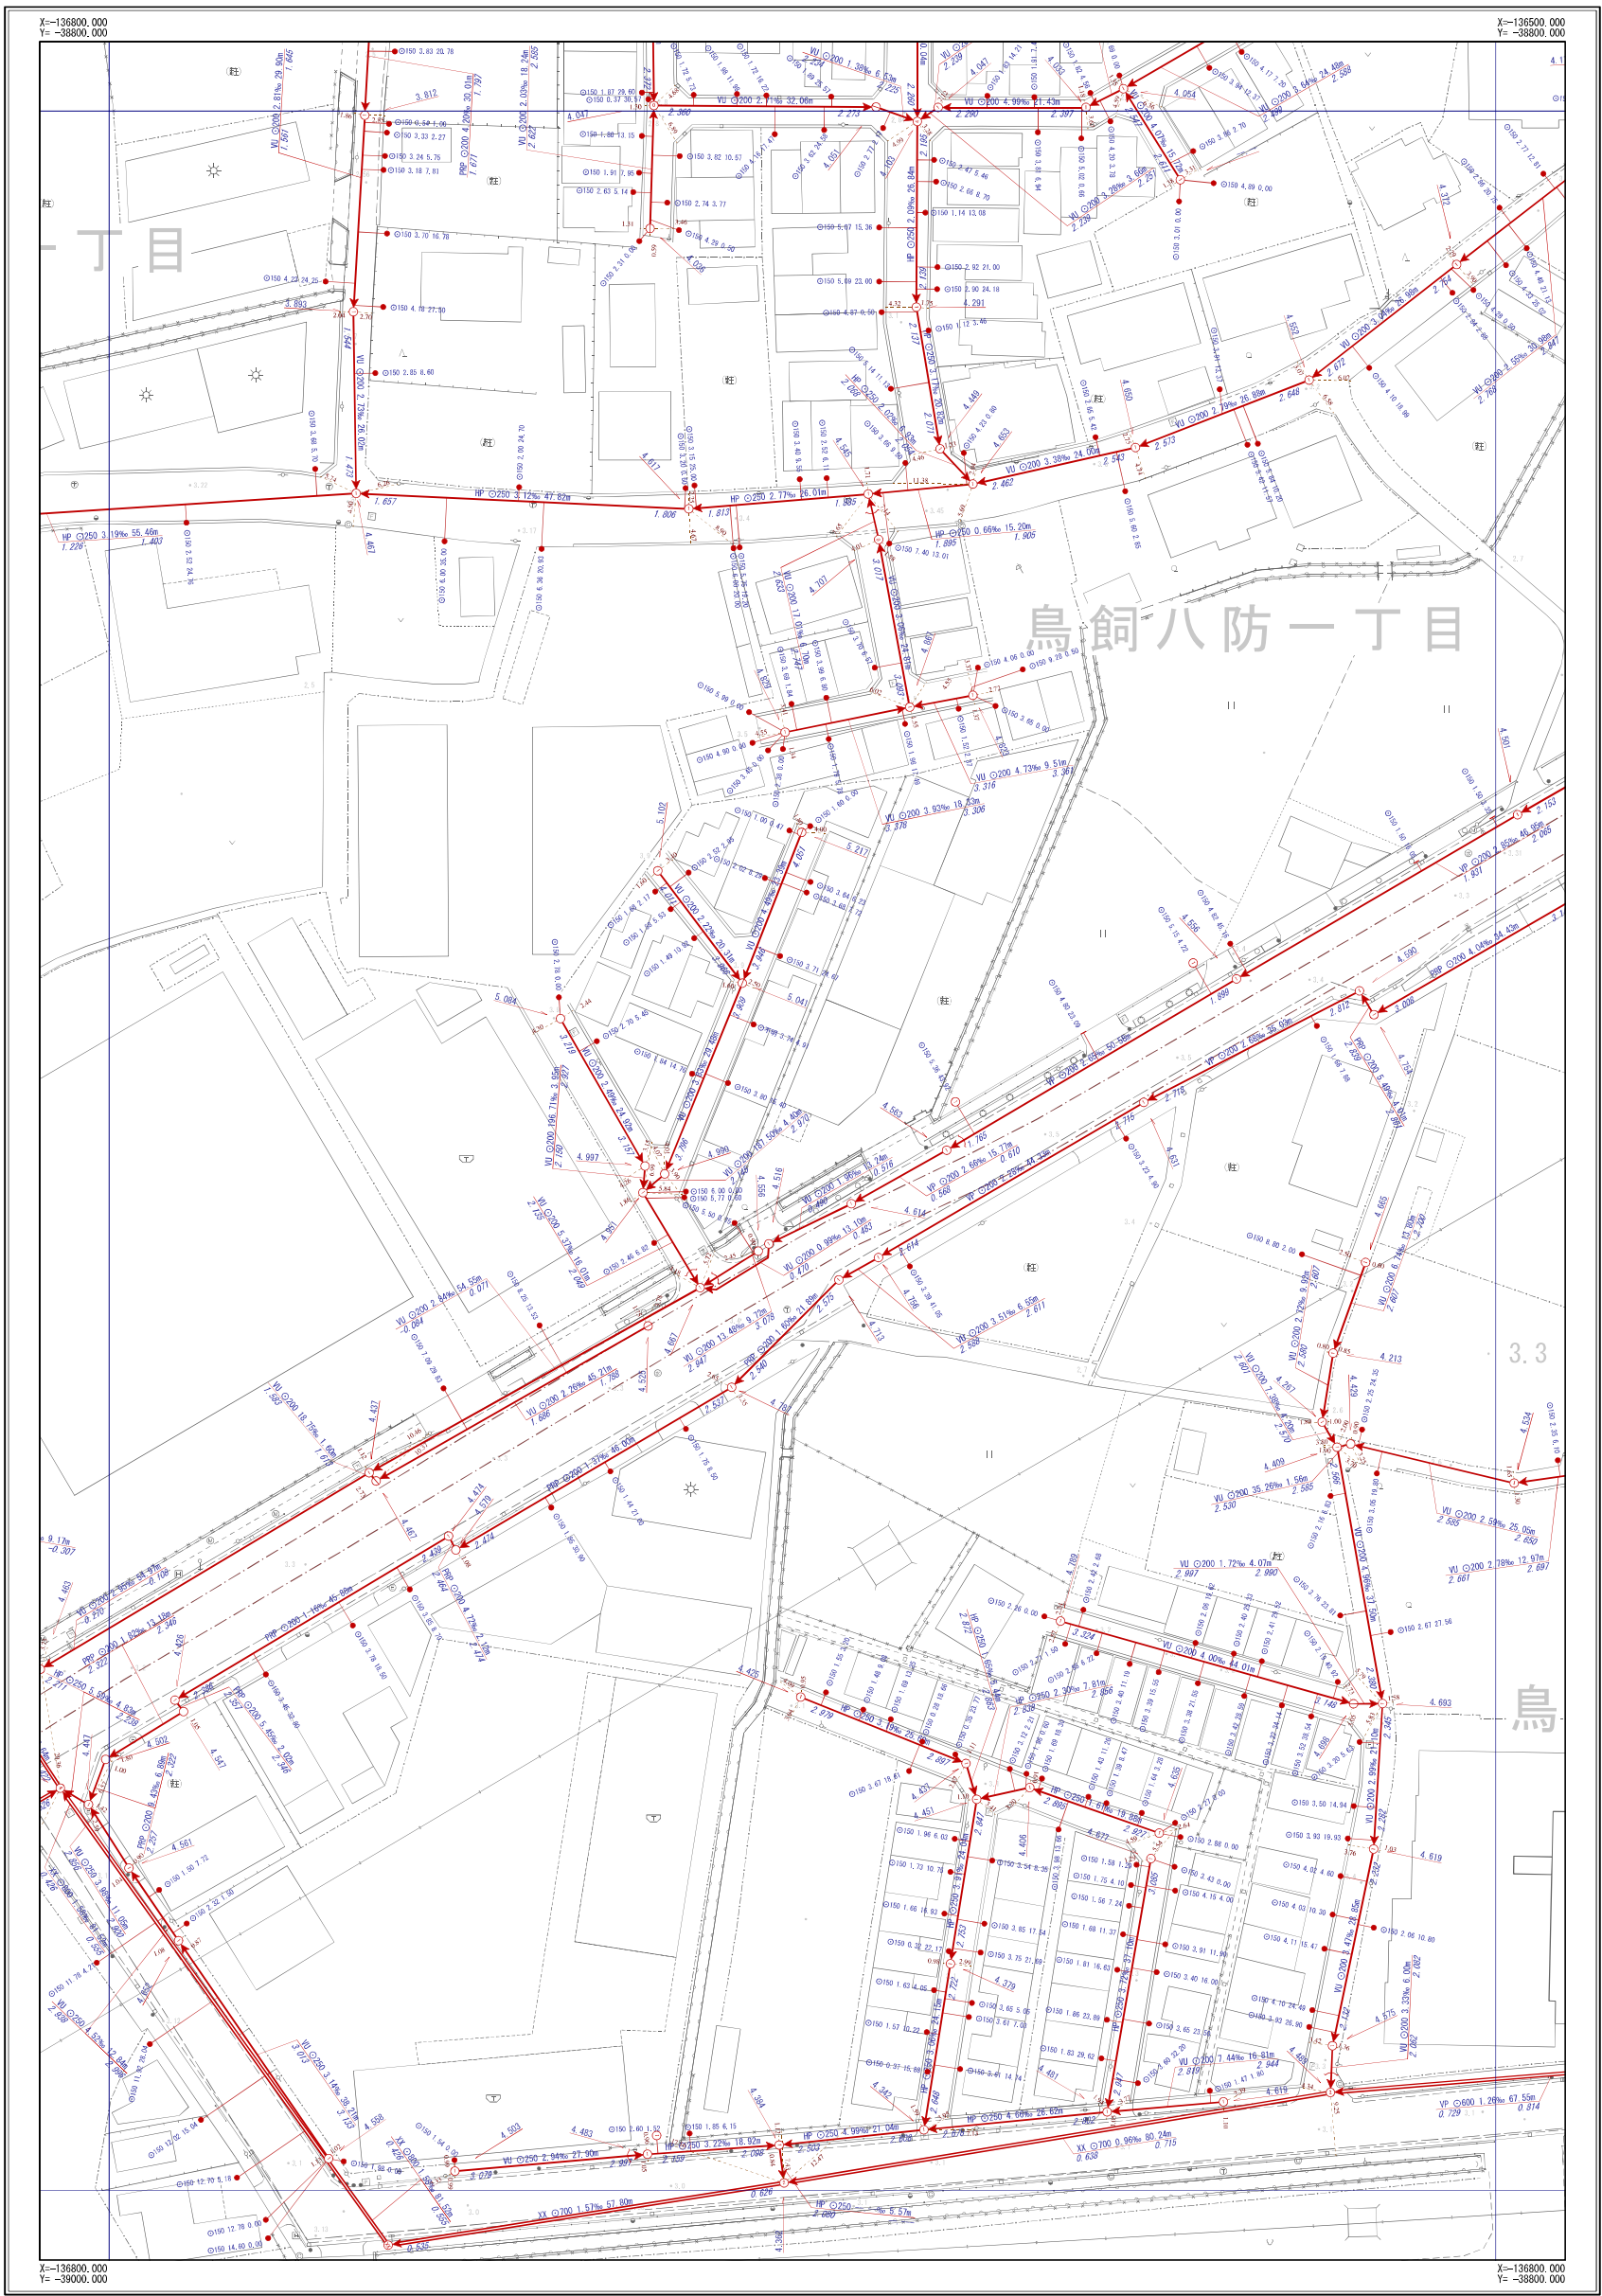

J-16	J-17	J-18
K-16	K-17	K-18
L-16	L-17	L-18



凡 例	
記 号	名 称
	幹線管渠
	枝線管渠
	汚水
	雨水
	合流
	副管
人 孔	
	小口径人孔
	Y号人孔
	0～4号人孔
	5～6号人孔
	8号人孔
	9号人孔
	特1号人孔
	特2～4号人孔
	楕円人孔
	矩形渠用人孔
	扇形人孔
	特殊人孔
	合流会所
	雨水吐き室
	伏樋人孔
	樹人孔350
	樹人孔450
	積満樹
	A～K号人孔
	ポンプ場
	吐付口
	キャップ止め
	ダミー人孔
	その他・不明
ま す	
	公共汚水側
	公共雨水側
	道路雨水側
	キャップ止
	ポンプ側
	その他・不明
人 孔 属 性	
	地面高 5.320
管 渠 属 性	
	管材種 管断面 管径 勾配 区間距離 UP 200 3.95% 25.40m 上流管底高 2.220 下流管底高
	管材種 管断面 管径 勾配 区間距離 UP 200 3.95% 25.40m 上流管底高 2.720 下流管底高
取 付 管 属 性	
	管断面 管径 管延長 補助距離 UP 150 2.76 13.59

摂津市上下水道部下水道事業課


令和6年3月現在



※公共下水道台帳図はあくまで参考図となります。必ず現地調査を行って下さい。

摂津市公共下水道台帳図
 （雨水）

図面番号
 K - 1 7

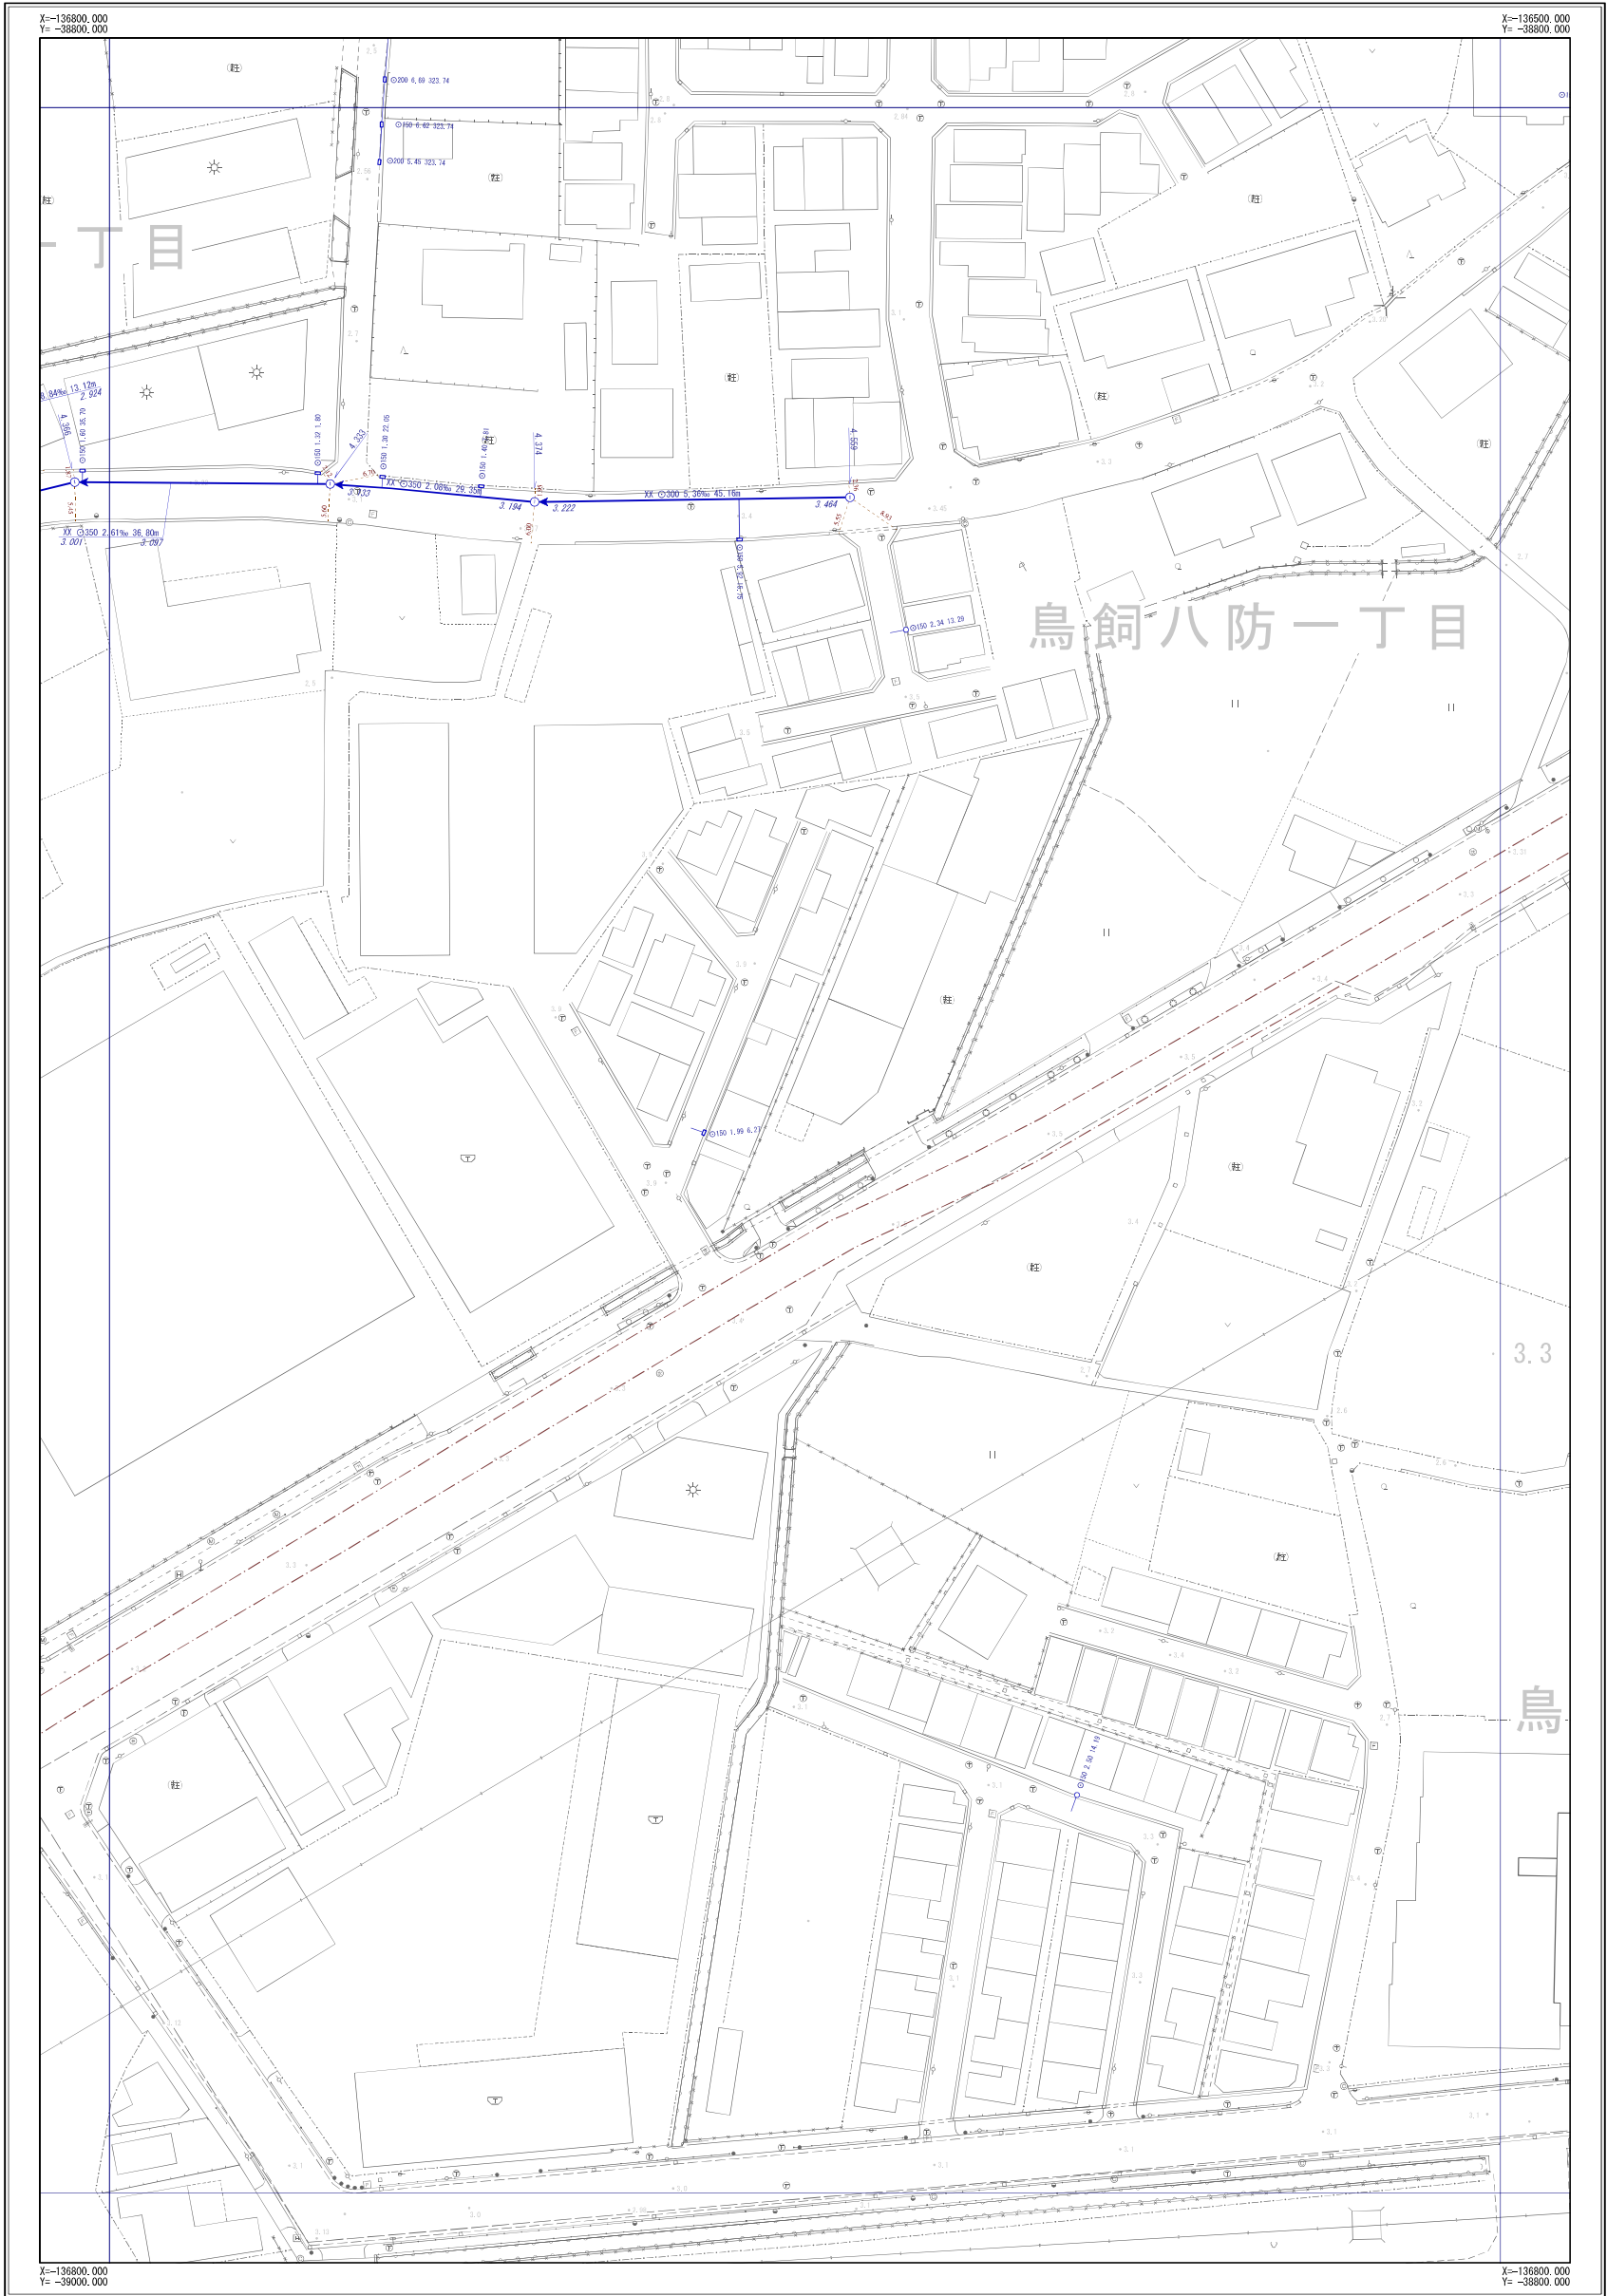

J-16	J-17	J-18
K-16	K-17	K-18
L-16	L-17	L-18



凡	例
記号	名称
	幹線管渠
	枝線管渠
	汚水
	雨水
	合流
	副管
人 孔	
	小口径人孔
	Y号人孔
	0～4号人孔
	5～6号人孔
	8号人孔
	9号人孔
	特1号人孔
	特2～4号人孔
	楕円人孔
	矩形渠用人孔
	扇形人孔
	特殊人孔
	合流会所
	雨水吐き室
	伏樋人孔
	樹人孔350
	樹人孔450
	養樹樹
	A～K号人孔
	ポンプ場
	吐け口
	キャップ止め
	ダミー人孔
	その他・不明
ま す	
	公共汚水側
	公共雨水側
	道路雨水側
	キャップ止
	ポンプ側
	その他・不明
人 孔 属 性	
	地面高 5.320
管 渠 属 性	
管径 管制区 管径 勾配 区間距離	
管径 管制区 管径 勾配 区間距離	
取 付 管 属 性	


摂津市上下水道部下水道事業課

令和6年3月現在



※公共下水道台帳図はあくまで参考図となります。必ず現地調査を行って下さい。


図面番号 K-18

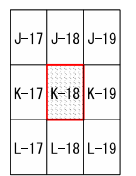

凡	例
	幹線管渠
	枝線管渠
	汚水
	雨水
	合流
	閘管
人 孔	
	小口径人孔
	Y号人孔
	0~4号人孔
	5~6号人孔
	8号人孔
	9号人孔
	特1号人孔
	特2~4号人孔
	楕円人孔
	矩形渠用人孔
	扇形人孔
	特殊人孔
	合流会所
	雨水吐室
	伏通人孔
	樹人孔350
	樹人孔450
	落通樹
	A~K号人孔
	ポンプ場
	吐け口
	キャップ止め
	ダミー人孔
	その他・不明
ま す	
	公共汚水側
	公共雨水側
	道路雨水側
	キャップ止
	ポンプ側
	その他・不明
人 孔 属 性	
	地盤高 5.320
管 渠 属 性	
取 付 管 属 性	

摂津市上下水道部下水道事業課


1/500

 

※公共下水道台帳図はあくまで参考図となります。必ず現地調査を行ってください。

摂津市公共下水道台帳図（雨水）

図面番号 K-18

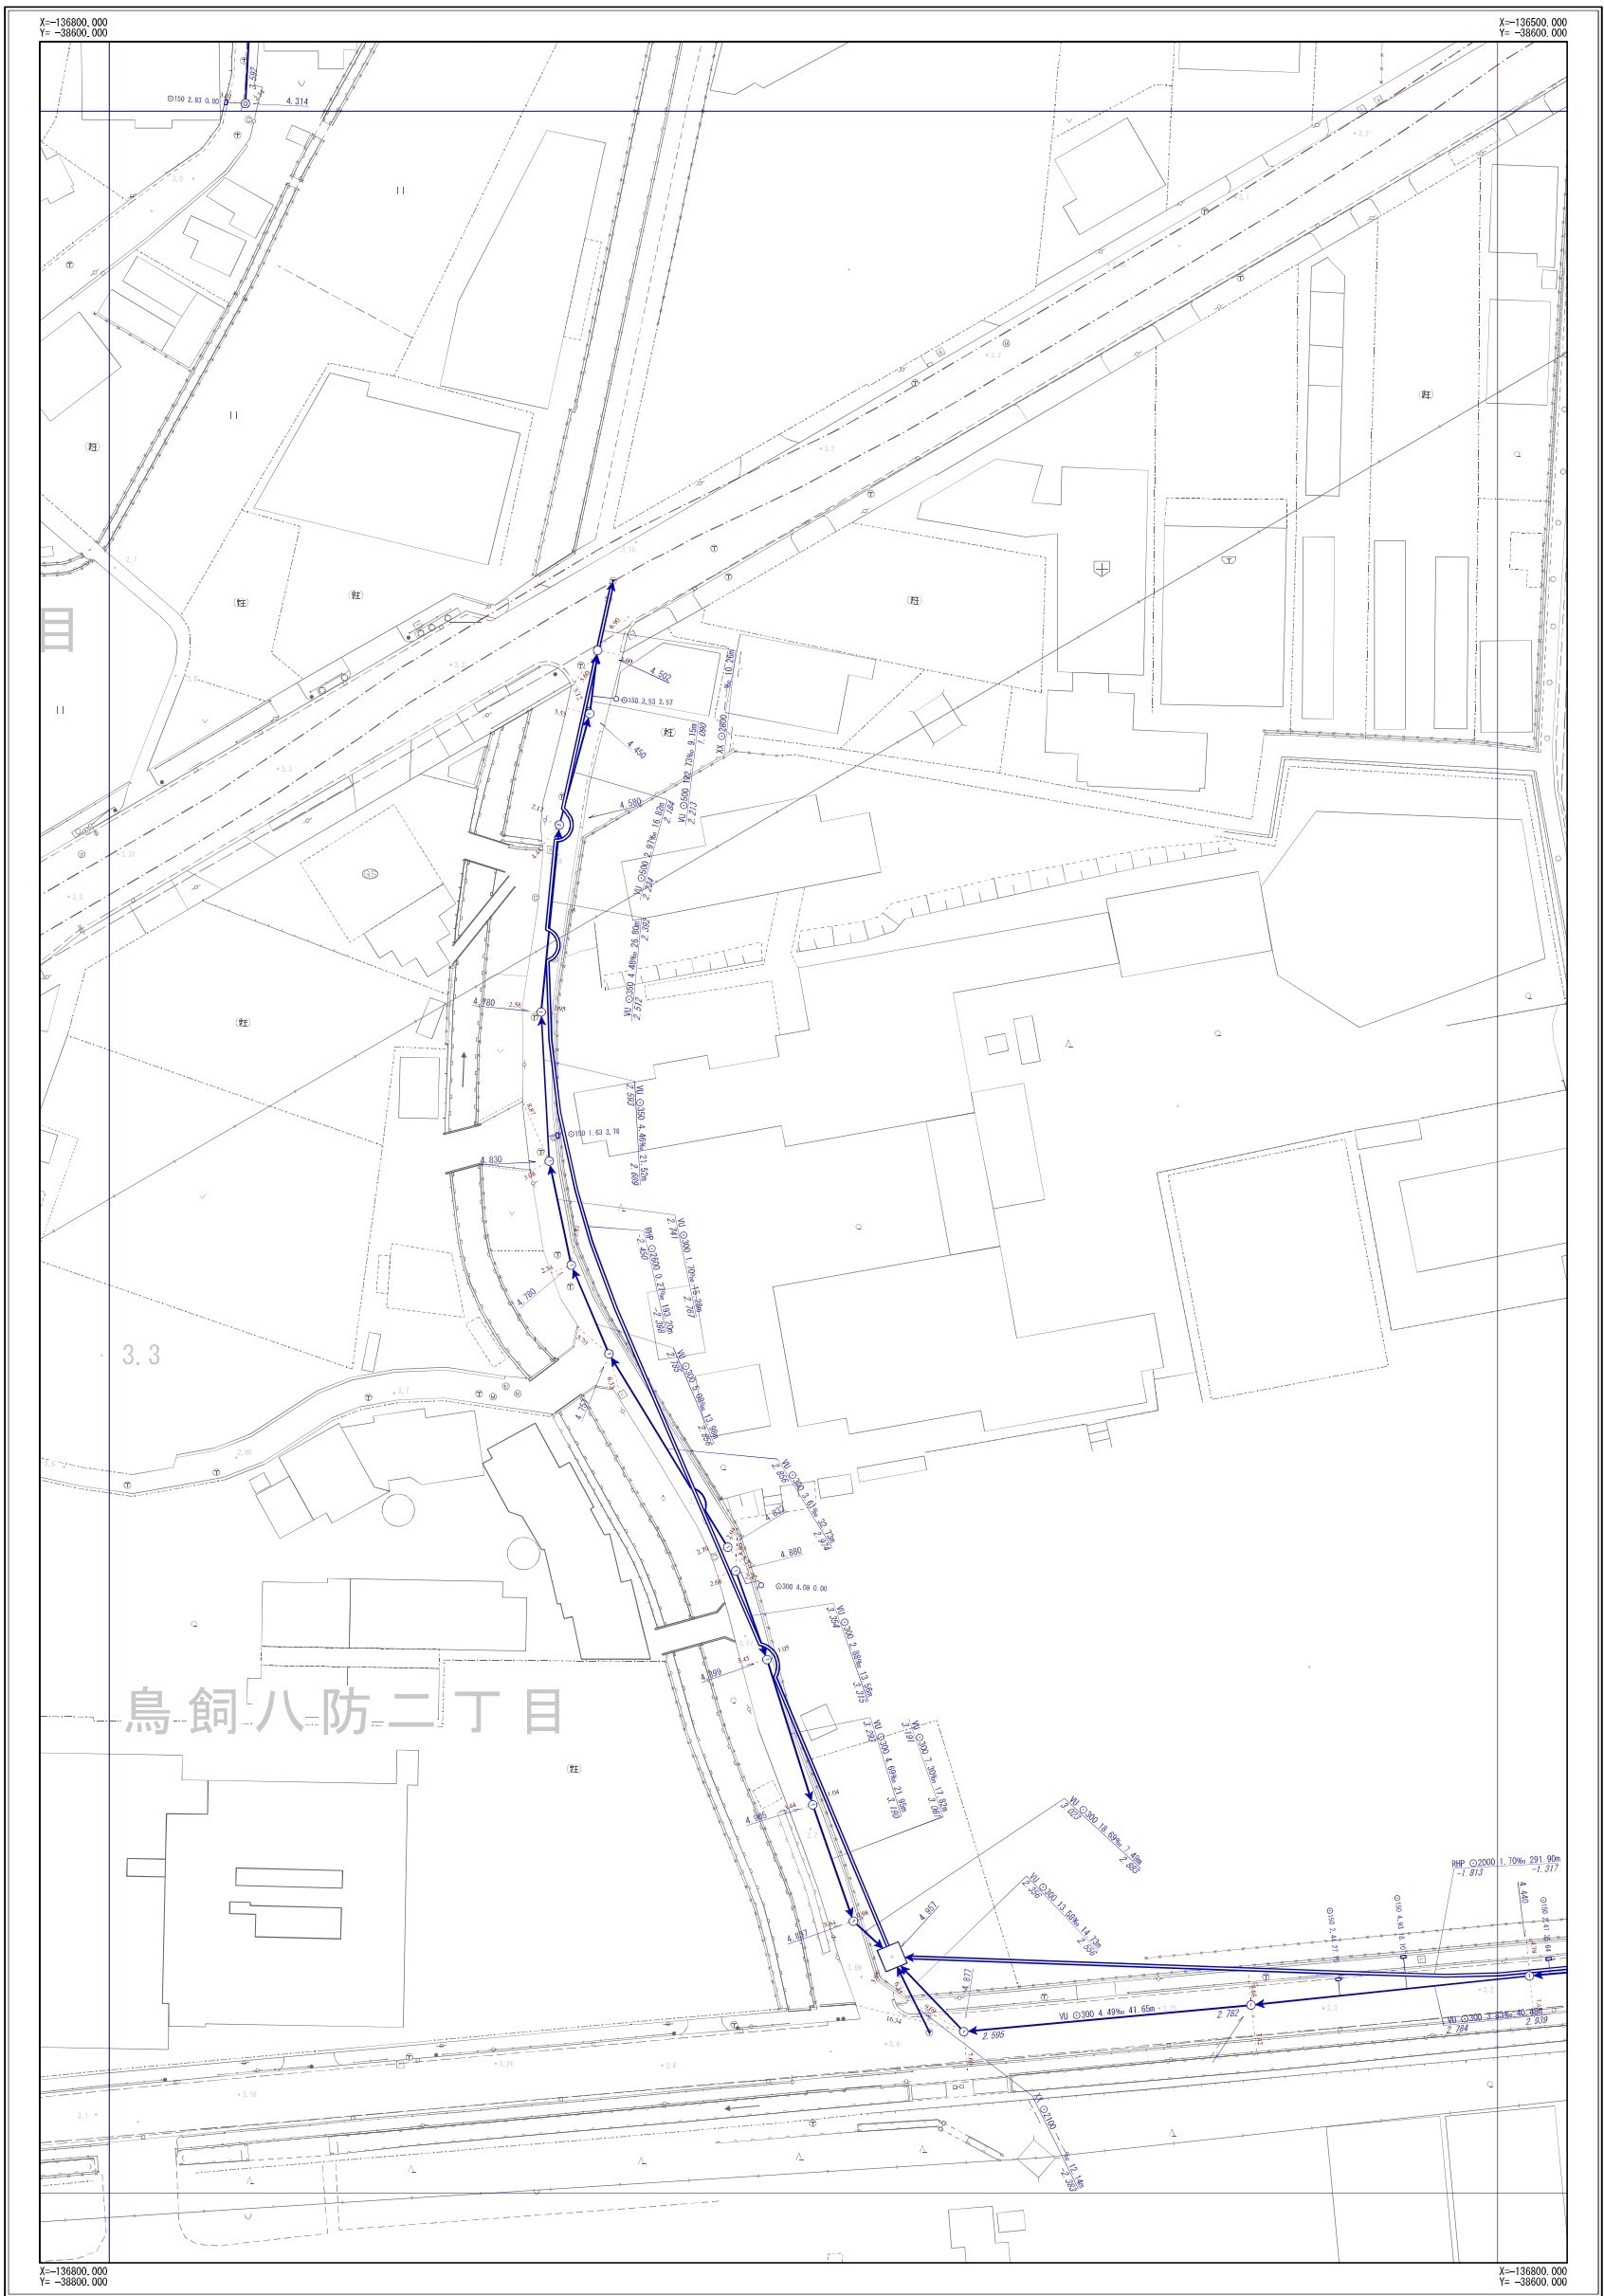

J-17	J-18	J-19
K-17	K-18	K-19
L-17	L-18	L-19



凡	例
記号	名称
	幹線管渠
	枝線管渠
	汚水
	雨水
	合流
	配管
人 孔	
	小口径人孔
	Y号人孔
	0～4号人孔
	5～6号人孔
	8号人孔
	9号人孔
	特1号人孔
	特2～4号人孔
	楕円人孔
	矩形渠用人孔
	扇形人孔
	特殊人孔
	合流会所
	雨水吐き室
	伏樋人孔
	樹人孔350
	樹人孔450
	養樹樹
	A～K号人孔
	ポンプ場
	吐け口
	キャップ止め
	ダミー人孔
	その他・不明
ま す	
	公共汚水側
	公共雨水側
	道路雨水側
	キャップ止
	ポンプ側
	その他・不明
人 孔 属 性	
	地面高 5.320
管 渠 属 性	
	管材種 管制区 管径 勾配 区間距離 上流管底高 下流管底高
	管材種 管制区 管径 勾配 区間距離 上流管底高 下流管底高
取 付 管 属 性	
	管断面 管径 取付管延長 補助距離 150 2.76 13.59

摂津市上下水道部下水道事業課

令和6年3月現在



※公共下水道台帳図はあくまで参考図となります。必ず現地調査を行って下さい。