


摂津市公共下水道台帳図 (汚水)

図面番号 A-28

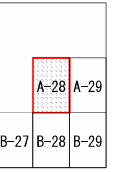

記号	名称
	幹線管渠
	枝線管渠
	汚水
	雨水
	合流
	副管
人 孔	
	小口径人孔
	Y号人孔
	0~4号人孔
	5~6号人孔
	8号人孔
	9号人孔
	特1号人孔
	特2~4号人孔
	楕円人孔
	矩形渠用人孔
	扇形人孔
	特殊人孔
	合流会所
	雨水吐き室
	伏樋人孔
	樹人孔350
	樹人孔450
	養護樹
	A~K号人孔
	ポンプ場
	吐け口
	キャップ止め
	ダミー人孔
	その他・不明
ま す	
	公共汚水樹
	公共雨水樹
	道路雨水樹
	キャップ止
	ポンプ樹
	その他・不明
人 孔 属 性	
	地面高 5.320
管 渠 属 性	
	管径 管断面 管径 勾配 区間距離 φ200 3.98‰ 25.42m 上流側地面高 下流側地面高
	管径 管断面 管径 勾配 区間距離 φ200 3.98‰ 25.40m 上流側地面高 下流側地面高
取 付 管 属 性	
	管径 管断面 管径 勾配 区間距離 φ150 2.76‰ 13.59m

摂津市上下水道部下水道事業課


令和6年3月現在



※公共下水道台帳図はあくまで参考図となります。必ず現地調査を行って下さい。

摂津市公共下水道台帳図 (雨水)

図面番号 A-28

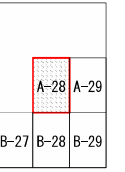

凡	例
→	幹線管渠
→	枝線管渠
→	汚水
→	雨水
→	合流
→	副管
人 孔	
○	小口径人孔
◎	Y号人孔
① ~ ④	0~4号人孔
⑤ ~ ⑥	5~6号人孔
⑧	8号人孔
⑨	9号人孔
特1	特1号人孔
特2 ~ 特4	特2~4号人孔
⊖	楕円人孔
□	矩形渠用人孔
扇形	扇形人孔
特殊	特殊人孔
合流	合流会所
雨水吐き室	雨水吐き室
伏樋	伏樋人孔
樹人孔350	樹人孔350
樹人孔450	樹人孔450
養護樹	養護樹
A ~ K	A~K号人孔
P	ポンプ場
吐け口	吐け口
キャップ止め	キャップ止め
ダミー人孔	ダミー人孔
◎	その他・不明
ま す	
●	公共汚水樹
●	公共雨水樹
●	道路雨水樹
⊥	キャップ止
●	ポンプ樹
◎	その他・不明
人 孔 属 性	
①	地面高 5.320
管 渠 属 性	
管径 管種 管径 勾配 区間距離	
φ150 3.95‰ 25.40m	
上流側地面高 下流側地面高	
5.720 5.620	
管径 管種 管径 勾配 区間距離	
φ150 3.95‰ 25.40m	
上流側地面高 下流側地面高	
5.720 5.620	
取 付 管 属 性	
管径 管種 管径 勾配 区間距離	
φ150 2.76‰ 13.59m	

摂津市上下水道部下水道事業課



令和6年3月現在



※公共下水道台帳図はあくまで参考図となります。必ず現地調査を行って下さい。

摂津市公共下水道台帳図 (雨水)


図面番号 A-29

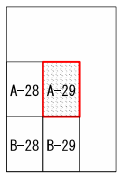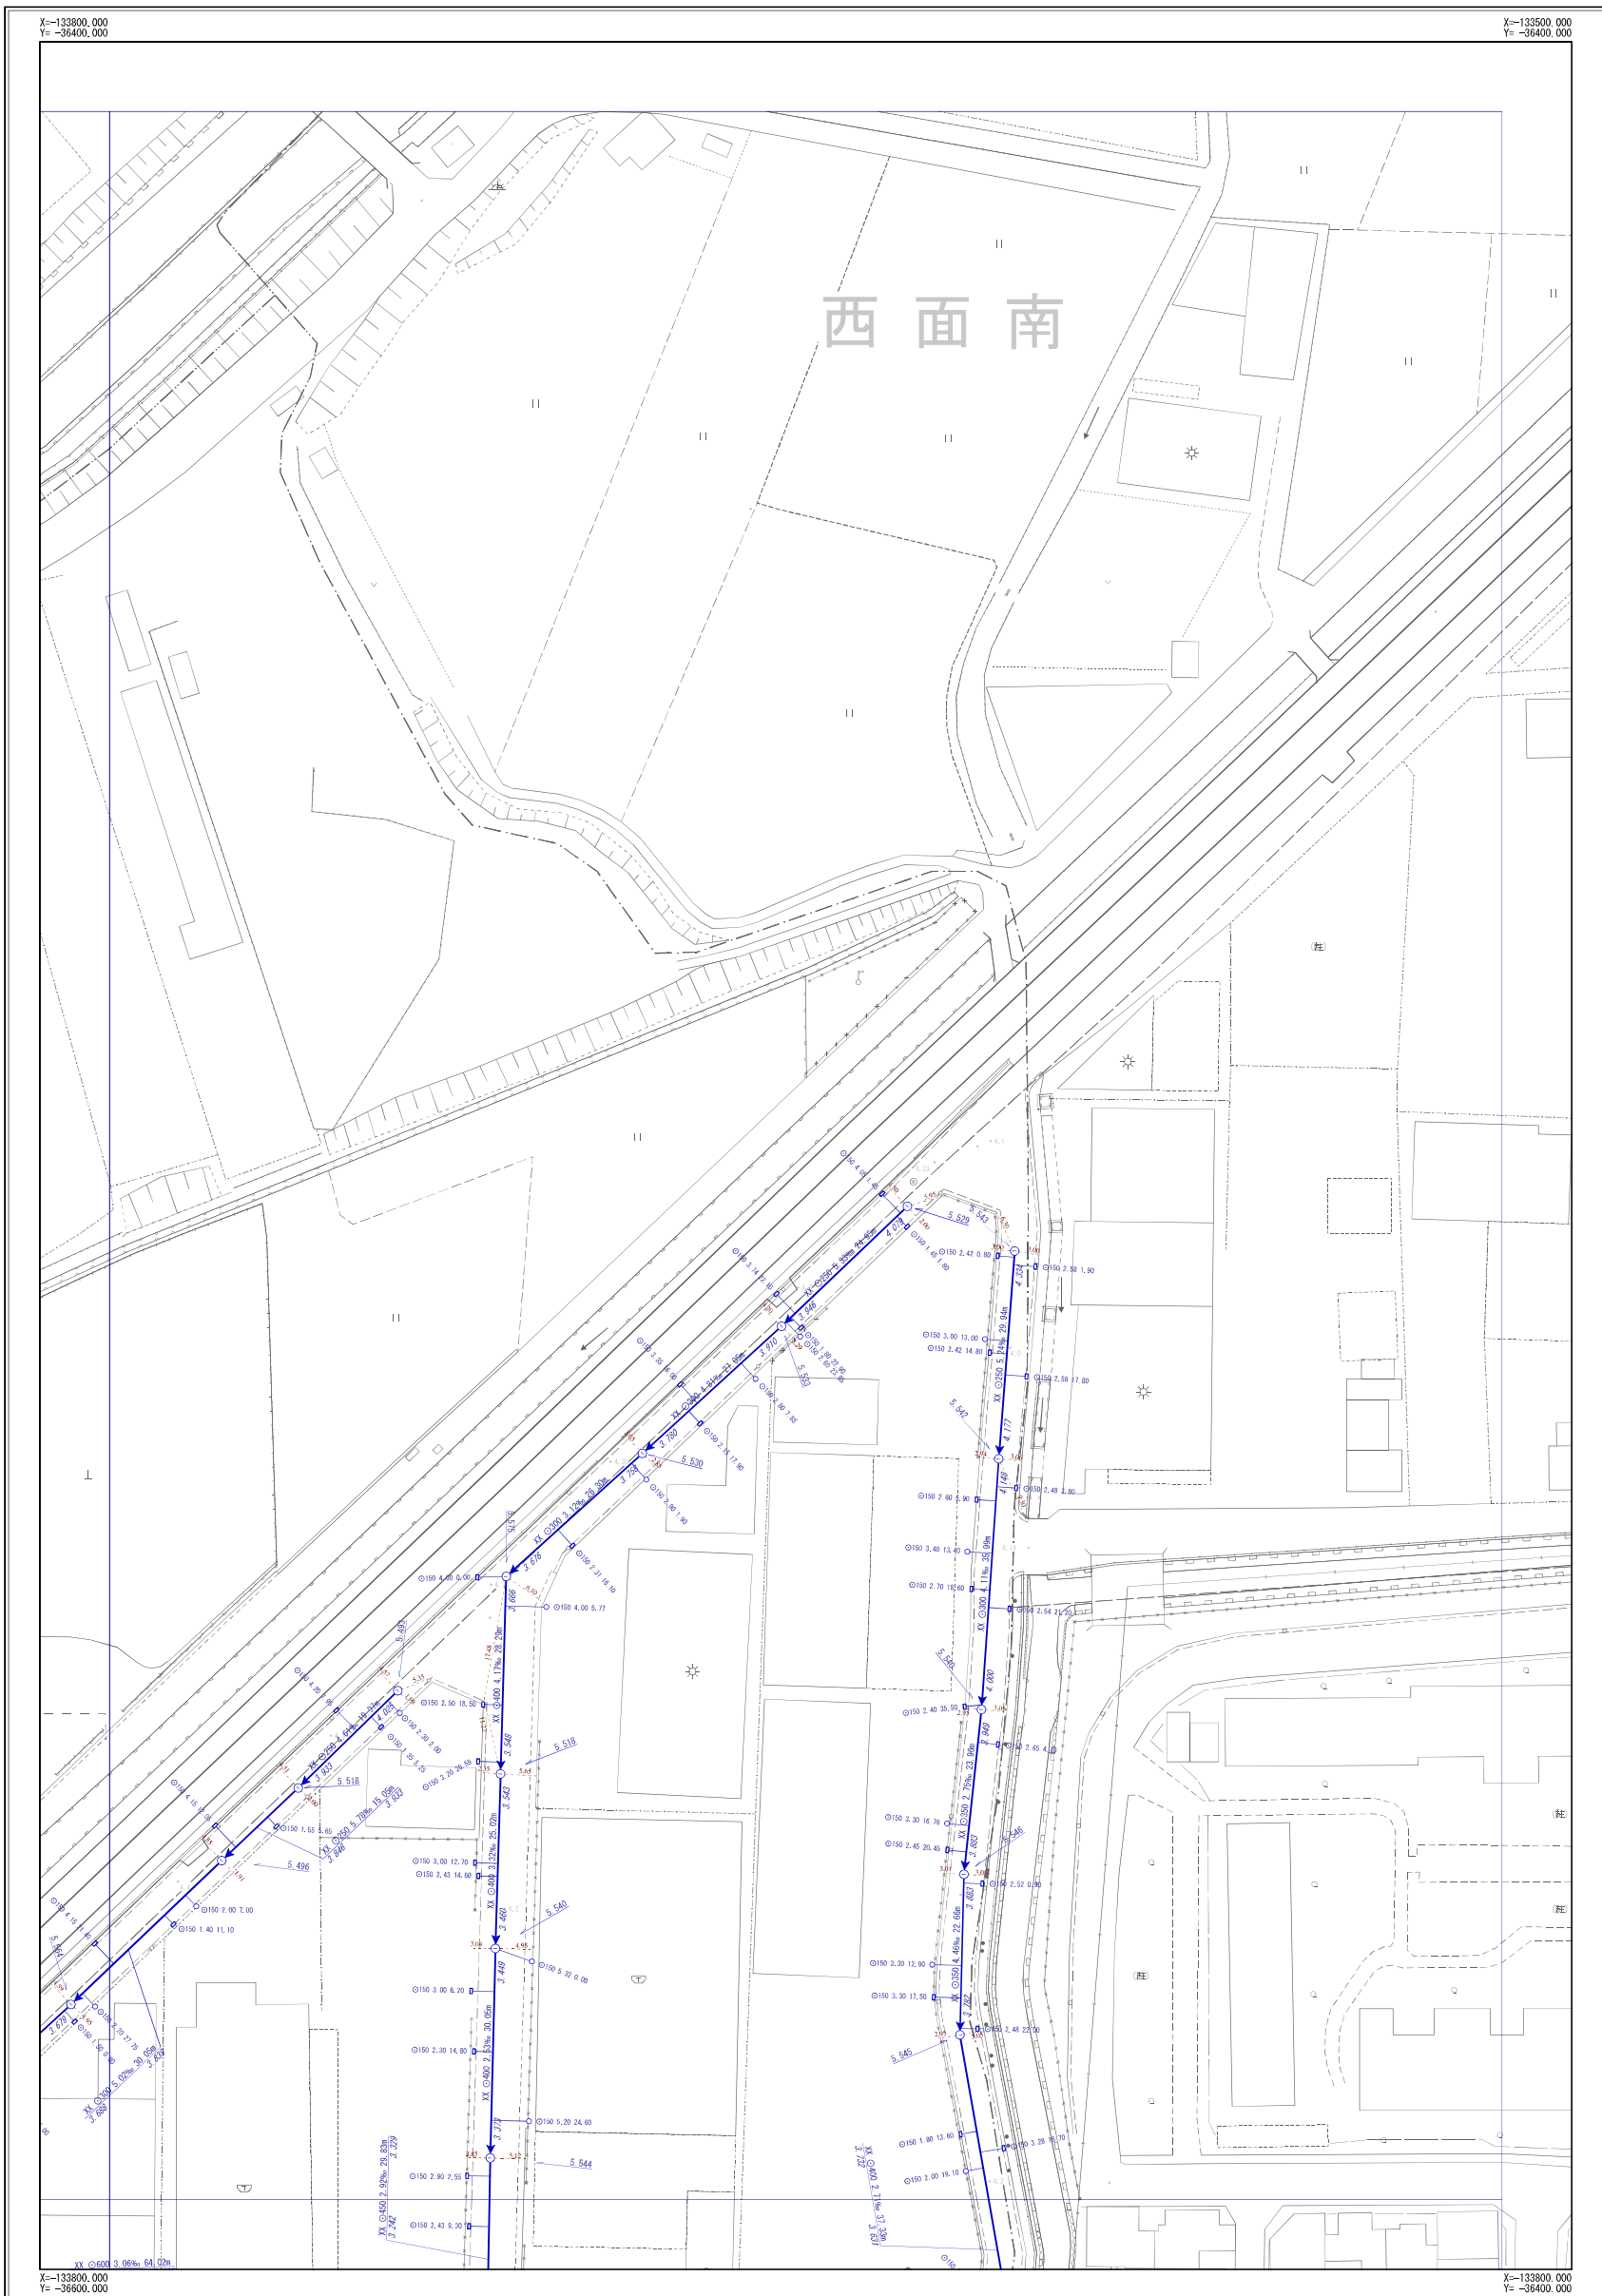

記号	名称
	幹線管渠
	枝線管渠
	汚水
	雨水
	合流
	配管
人孔	
	小口径人孔
	Y号人孔
	0~4号人孔
	5~6号人孔
	8号人孔
	9号人孔
	特1号人孔
	特2~4号人孔
	楕円人孔
	矩形渠用人孔
	扇形人孔
	特殊人孔
	合流会所
	雨水吐き室
	伏樋人孔
	樹人孔350
	樹人孔450
	養護樹
	A~K号人孔
	ポンプ場
	吐け口
	キャップ止め
	ダミー人孔
	その他・不明
ます	
	公共汚水樹
	公共雨水樹
	道路雨水樹
	キャップ止
	ポンプ樹
	その他・不明
人孔属性	
	地面高 5.320
管渠属性	
	管径 管断面 管径 勾配 区間距離 上流側地面高 下流側地面高
	管径 管断面 管径 勾配 区間距離 上流側地面高 下流側地面高
取付管属性	
	管径 管断面 管径 勾配 区間距離 上流側地面高 下流側地面高

摂津市上下水道部下水道事業課



令和6年3月現在

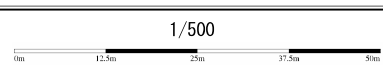

※公共下水道台帳図はあくまで参考図となります。必ず現地調査を行って下さい。

摂津市公共下水道台帳図 (雨水)

図面番号 B-27

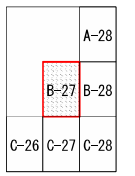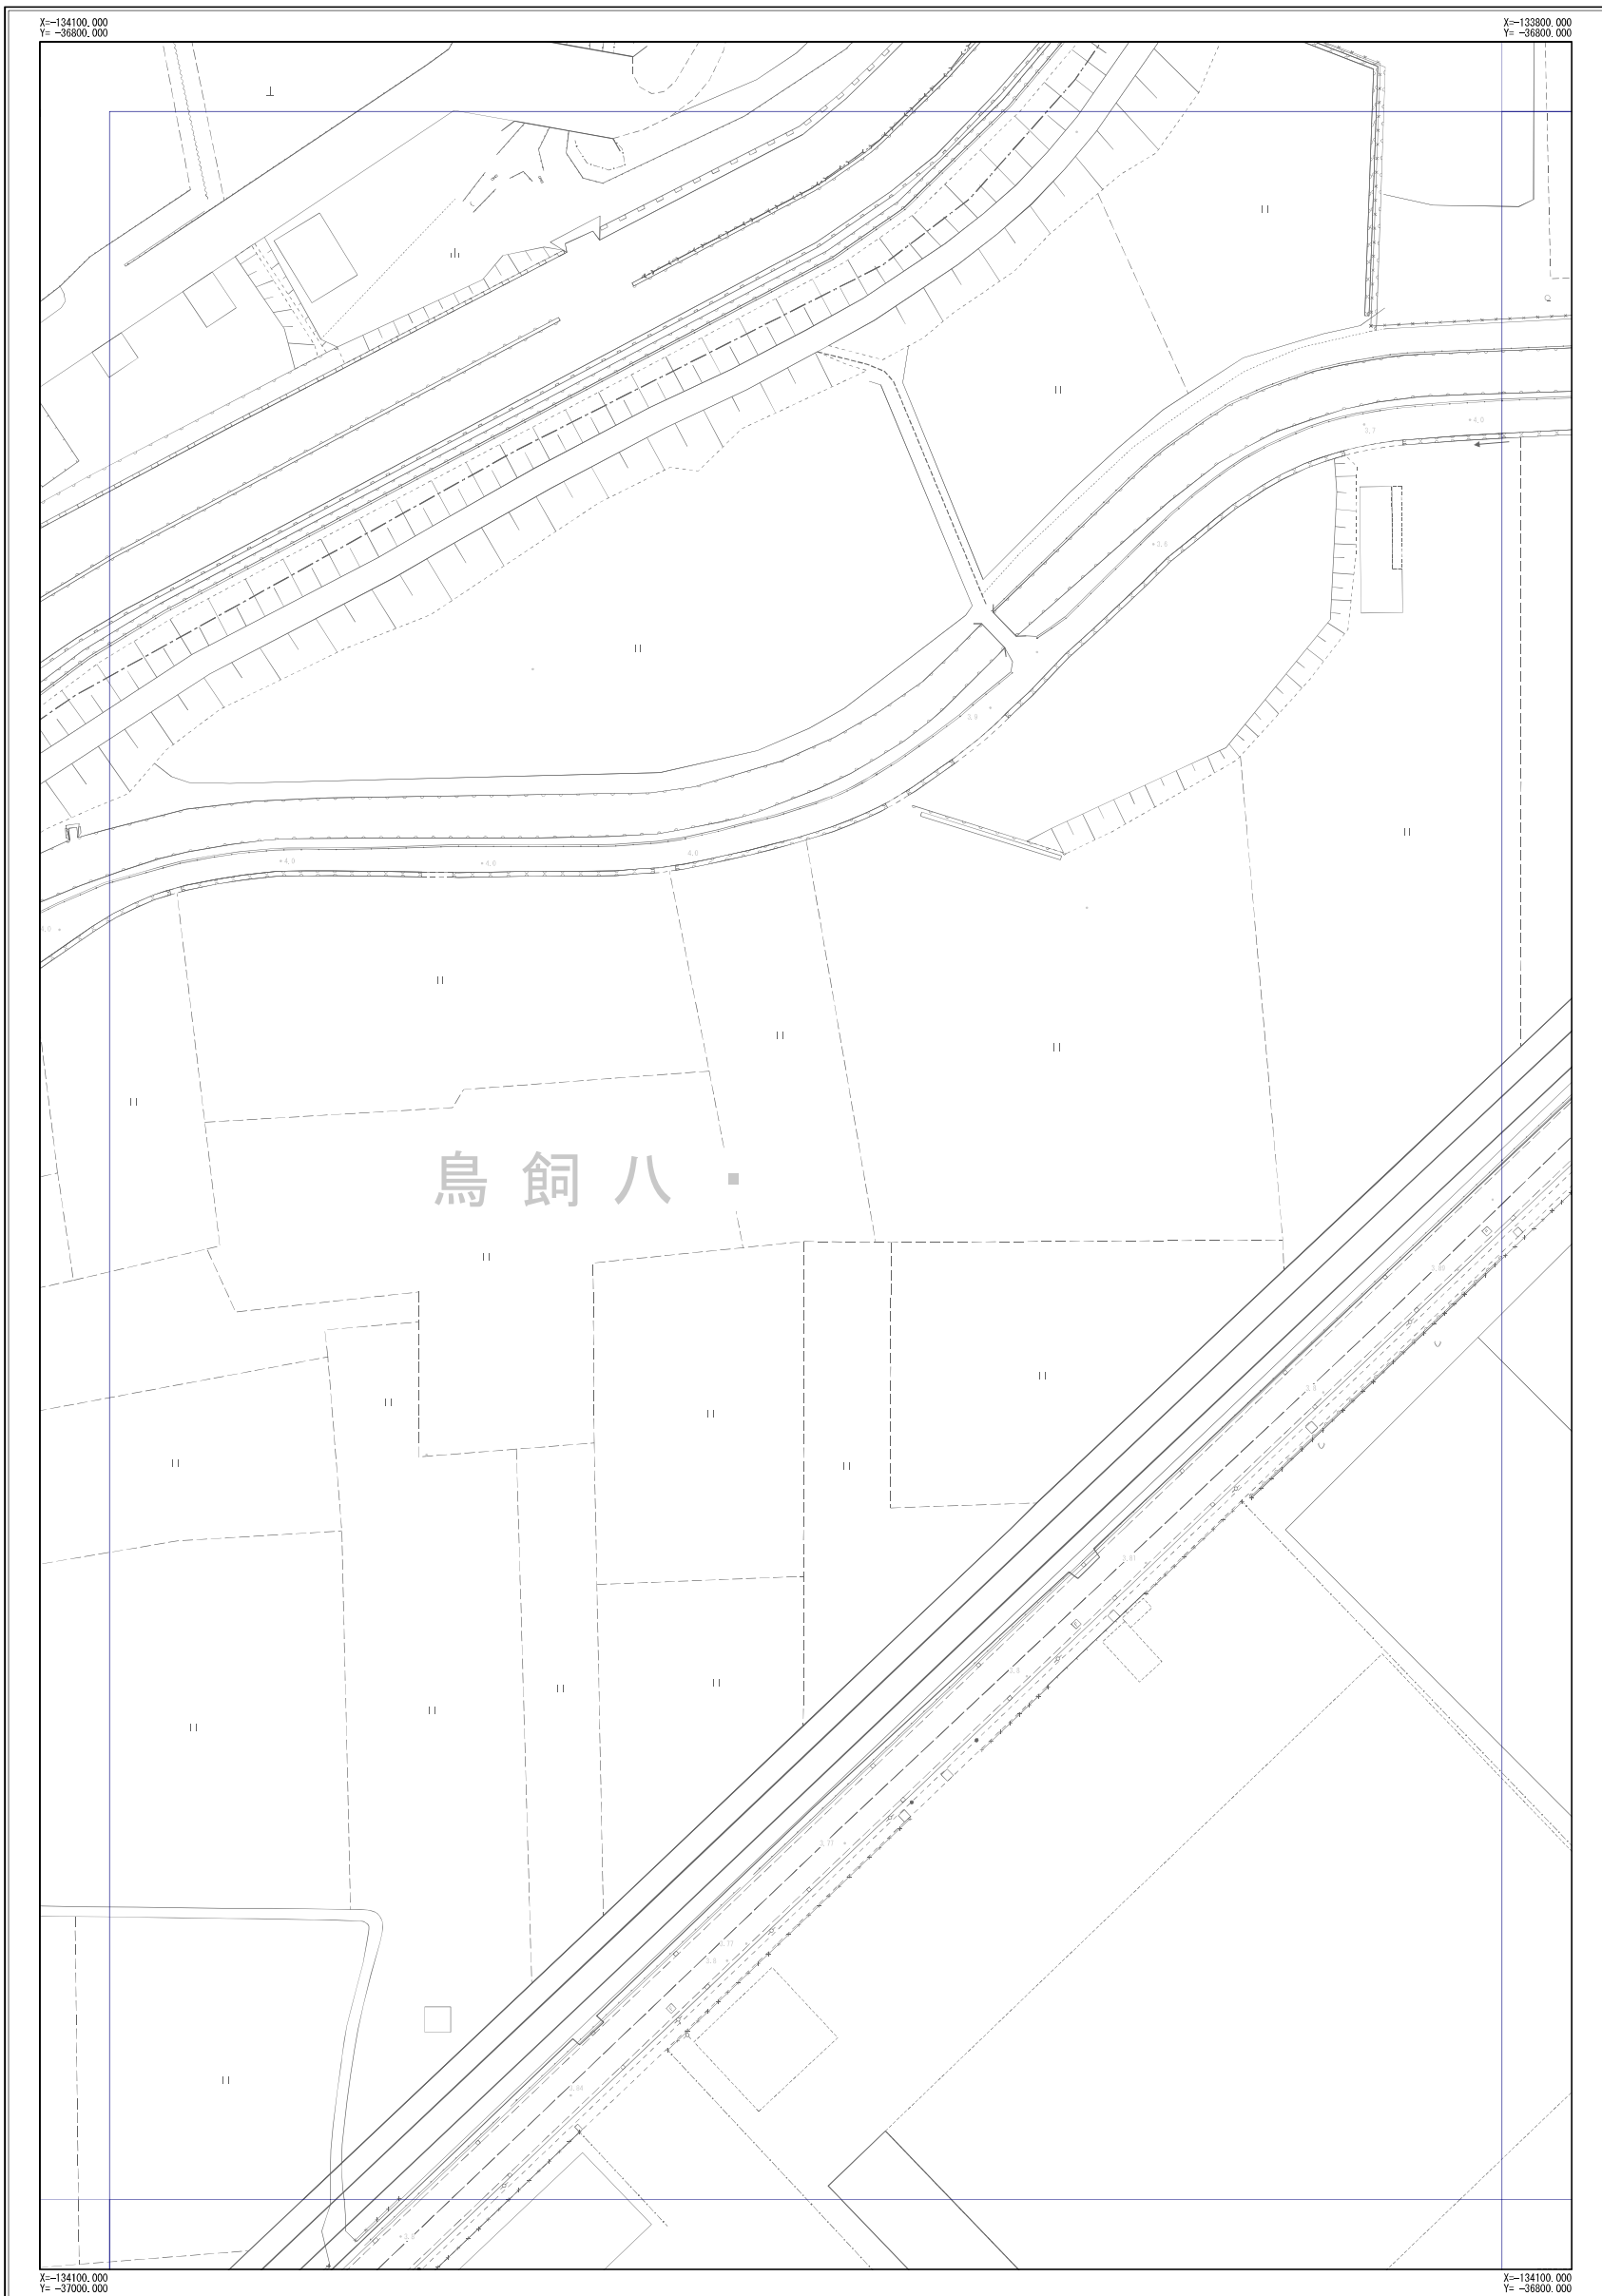

記号	名称
	幹線管渠
	枝線管渠
	汚水
	雨水
	合流
	配管
人孔	
	小口径人孔
	Y号人孔
	0~4号人孔
	5~6号人孔
	8号人孔
	9号人孔
	特1号人孔
	特2~4号人孔
	楕円人孔
	矩形渠用人孔
	扇形人孔
	特殊人孔
	合流会所
	雨水吐き室
	伏樋人孔
	樹人孔350
	樹人孔450
	養樹
	A~K号人孔
	ポンプ場
	吐け口
	キャップ止め
	ダミー人孔
	その他・不明
ます	
	公共汚水樹
	公共雨水樹
	道路雨水樹
	キャップ止
	ポンプ樹
	その他・不明
人孔属性	
	地面高 5.320
管渠属性	
	管渠属性 管径 勾配 区間距離 管径: $\phi 200$ 3.98% 25.42m 上流側地面高: 2.720 下流側地面高: 2.630
	管渠属性 管径 勾配 区間距離 管径: $\phi 200$ 3.98% 25.40m 上流側地面高: 2.720 下流側地面高: 2.620
取付管属性	
	管渠属性 管径 取付管径 相対距離 管径: $\phi 150$ 2.76 13.59

摂津市上下水道部下水道事業課


令和6年3月現在



※公共下水道台帳図はあくまで参考図となります。必ず現地調査を行って下さい。

摂津市公共下水道台帳図 (汚水)

図面番号 B-28

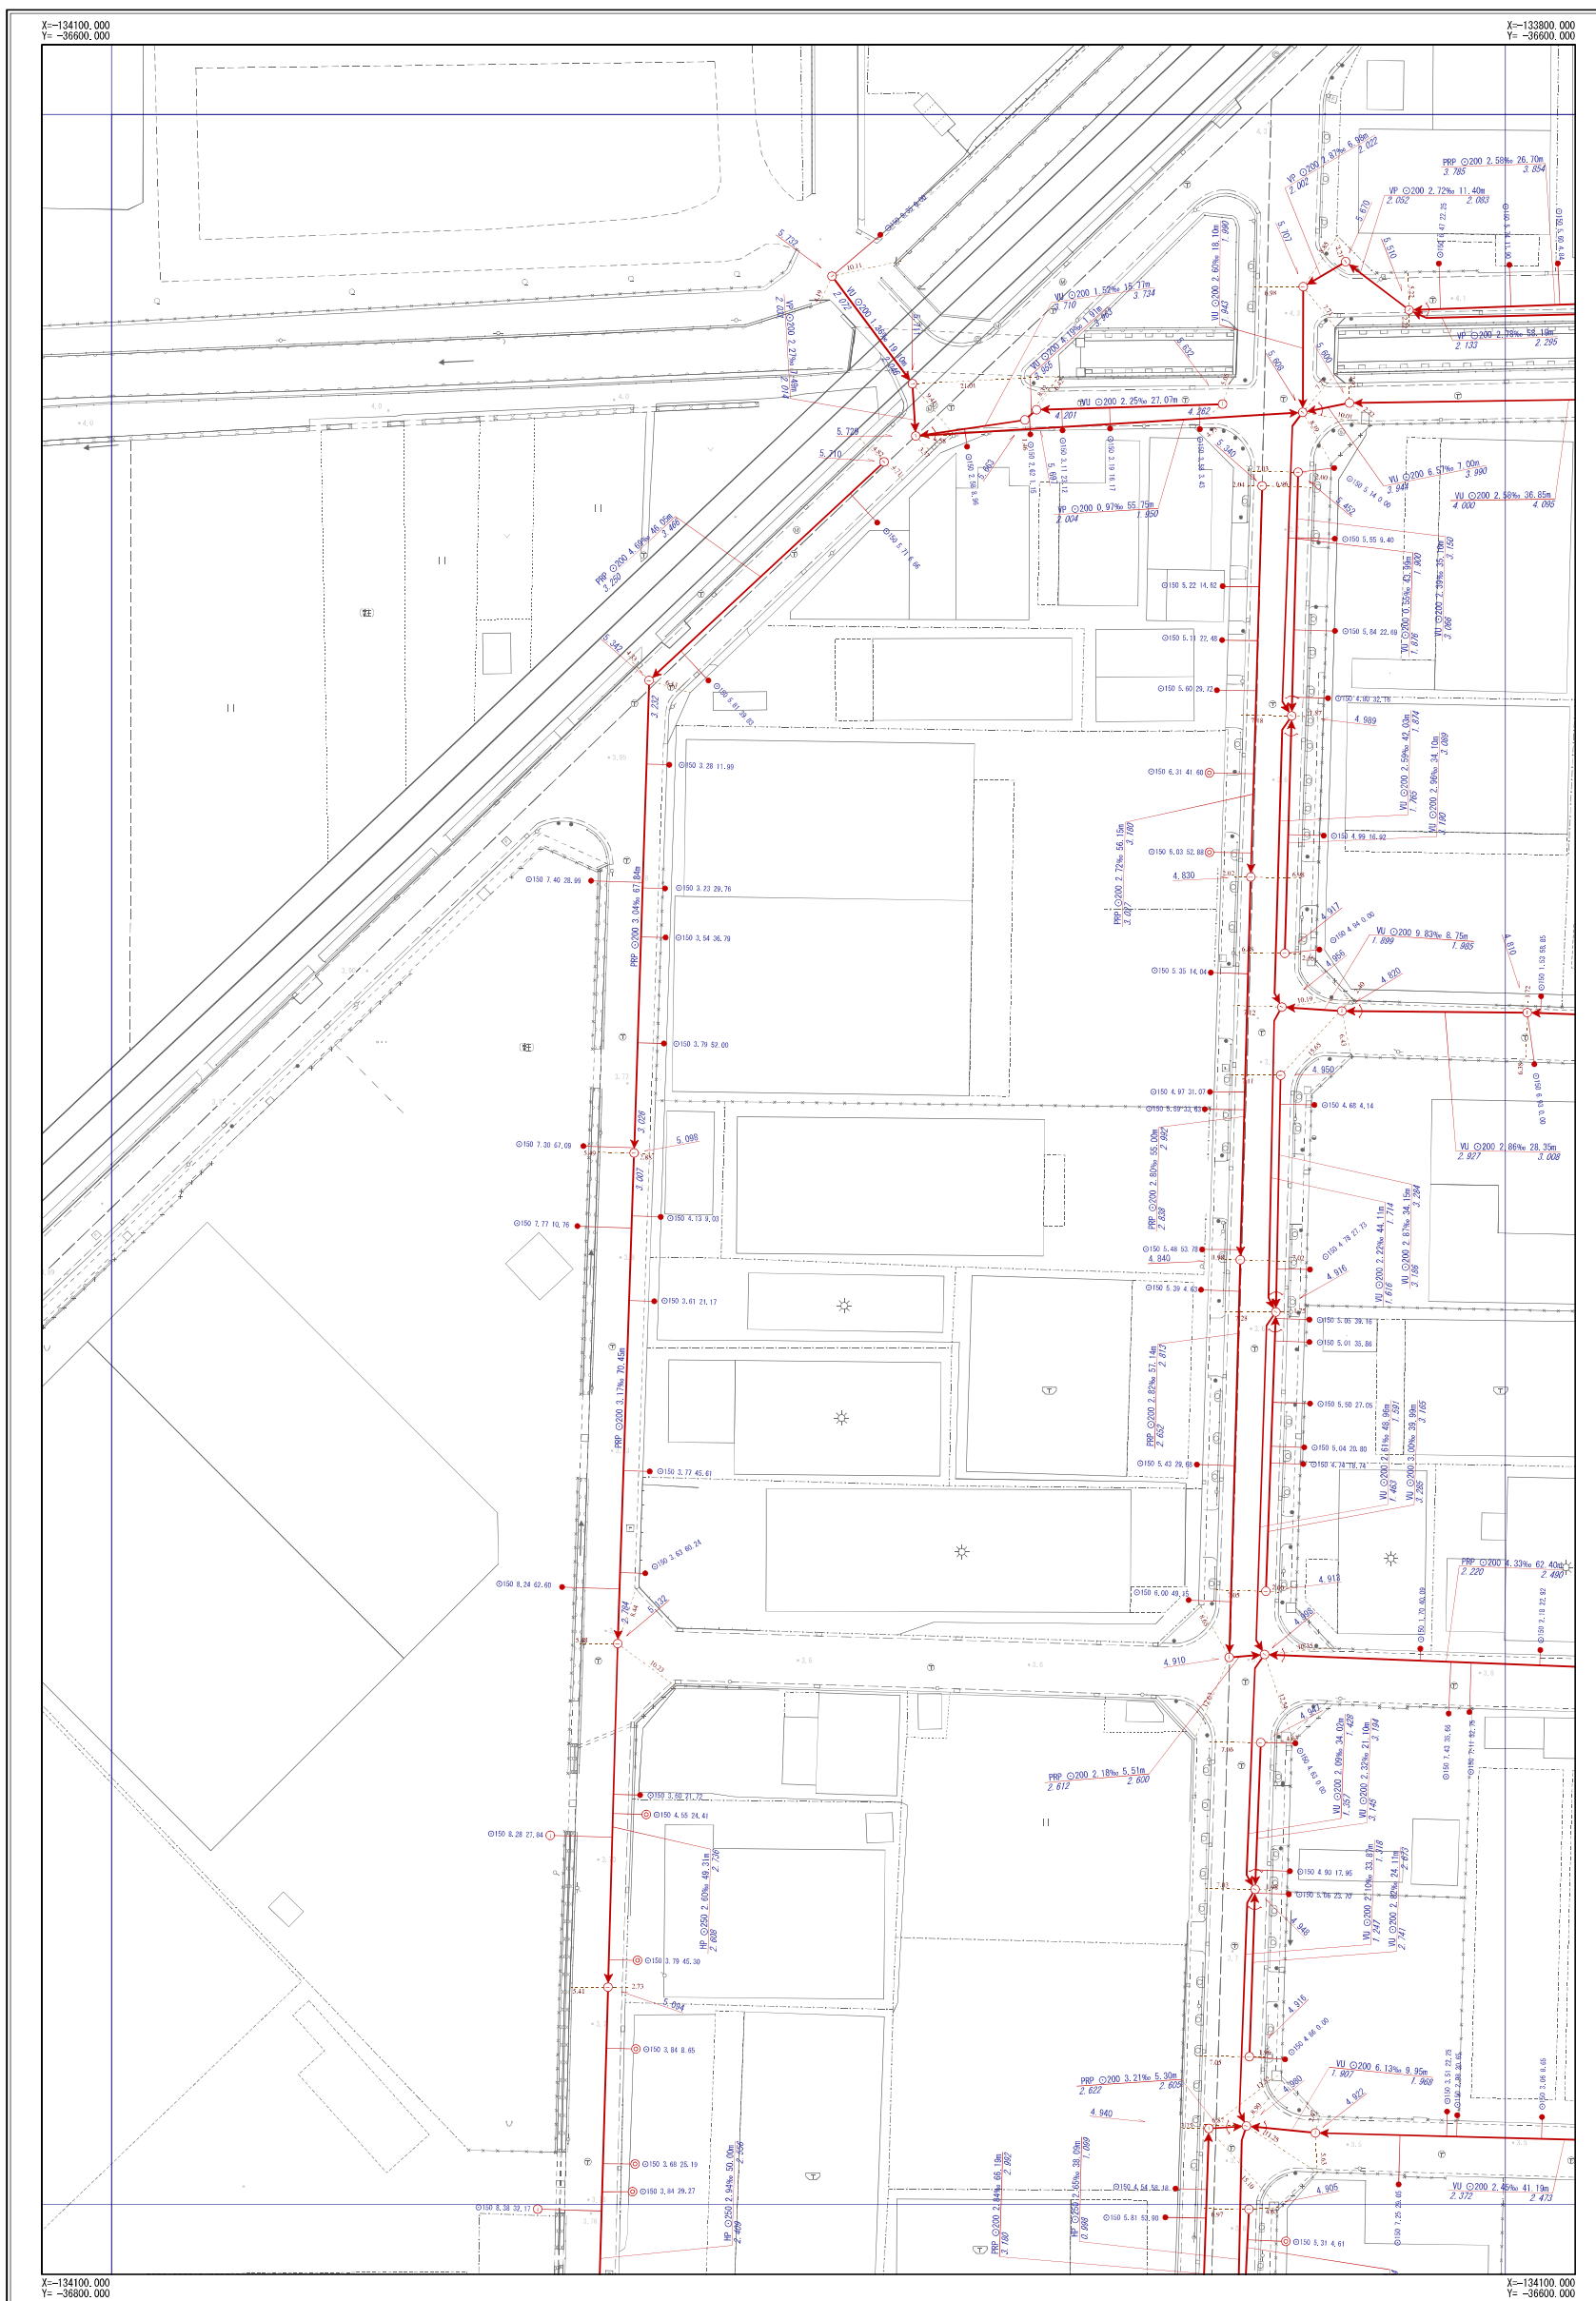

	A-28	A-29
B-27	B-28	B-29
C-27	C-28	C-29



凡 例	
記号	名称
	幹線管渠
	枝線管渠
	汚水
	雨水
	合流
	配管
人 孔	
	小口径人孔
	Y号人孔
	0~4号人孔
	5~6号人孔
	8号人孔
	9号人孔
	特1号人孔
	特2~4号人孔
	楕円人孔
	矩形渠用人孔
	扇形人孔
	特殊人孔
	合流会所
	雨水吐き室
	伏樋人孔
	樹人孔φ350
	樹人孔φ450
	養護樹
	A~K号人孔
	ポンプ場
	吐出口
	キャップ止め
	ダミー人孔
	その他・不明
ま す	
	公共汚水樹
	公共雨水樹
	道沿雨水樹
	キャップ止
	ポンプ樹
	その他・不明
人 孔 属 性	
	地面高 5.320
管 渠 属 性	
	管径 管断面 管径 勾配 区間距離 φ150 3.98% 25.42m 上流管底高 下流管底高
	管径 管断面 管径 勾配 区間距離 φ200 3.95% 25.40m 上流管底高 下流管底高
取 付 管 属 性	
	管径 管断面 管径 勾配 区間距離 φ150 2.76% 13.59m

摂津市上下水道部下水道事業課


令和6年3月現在



※公共下水道台帳図はあくまで参考図となります。必ず現地調査を行って下さい。

摂津市公共下水道台帳図 (雨水)

図面番号 B-28

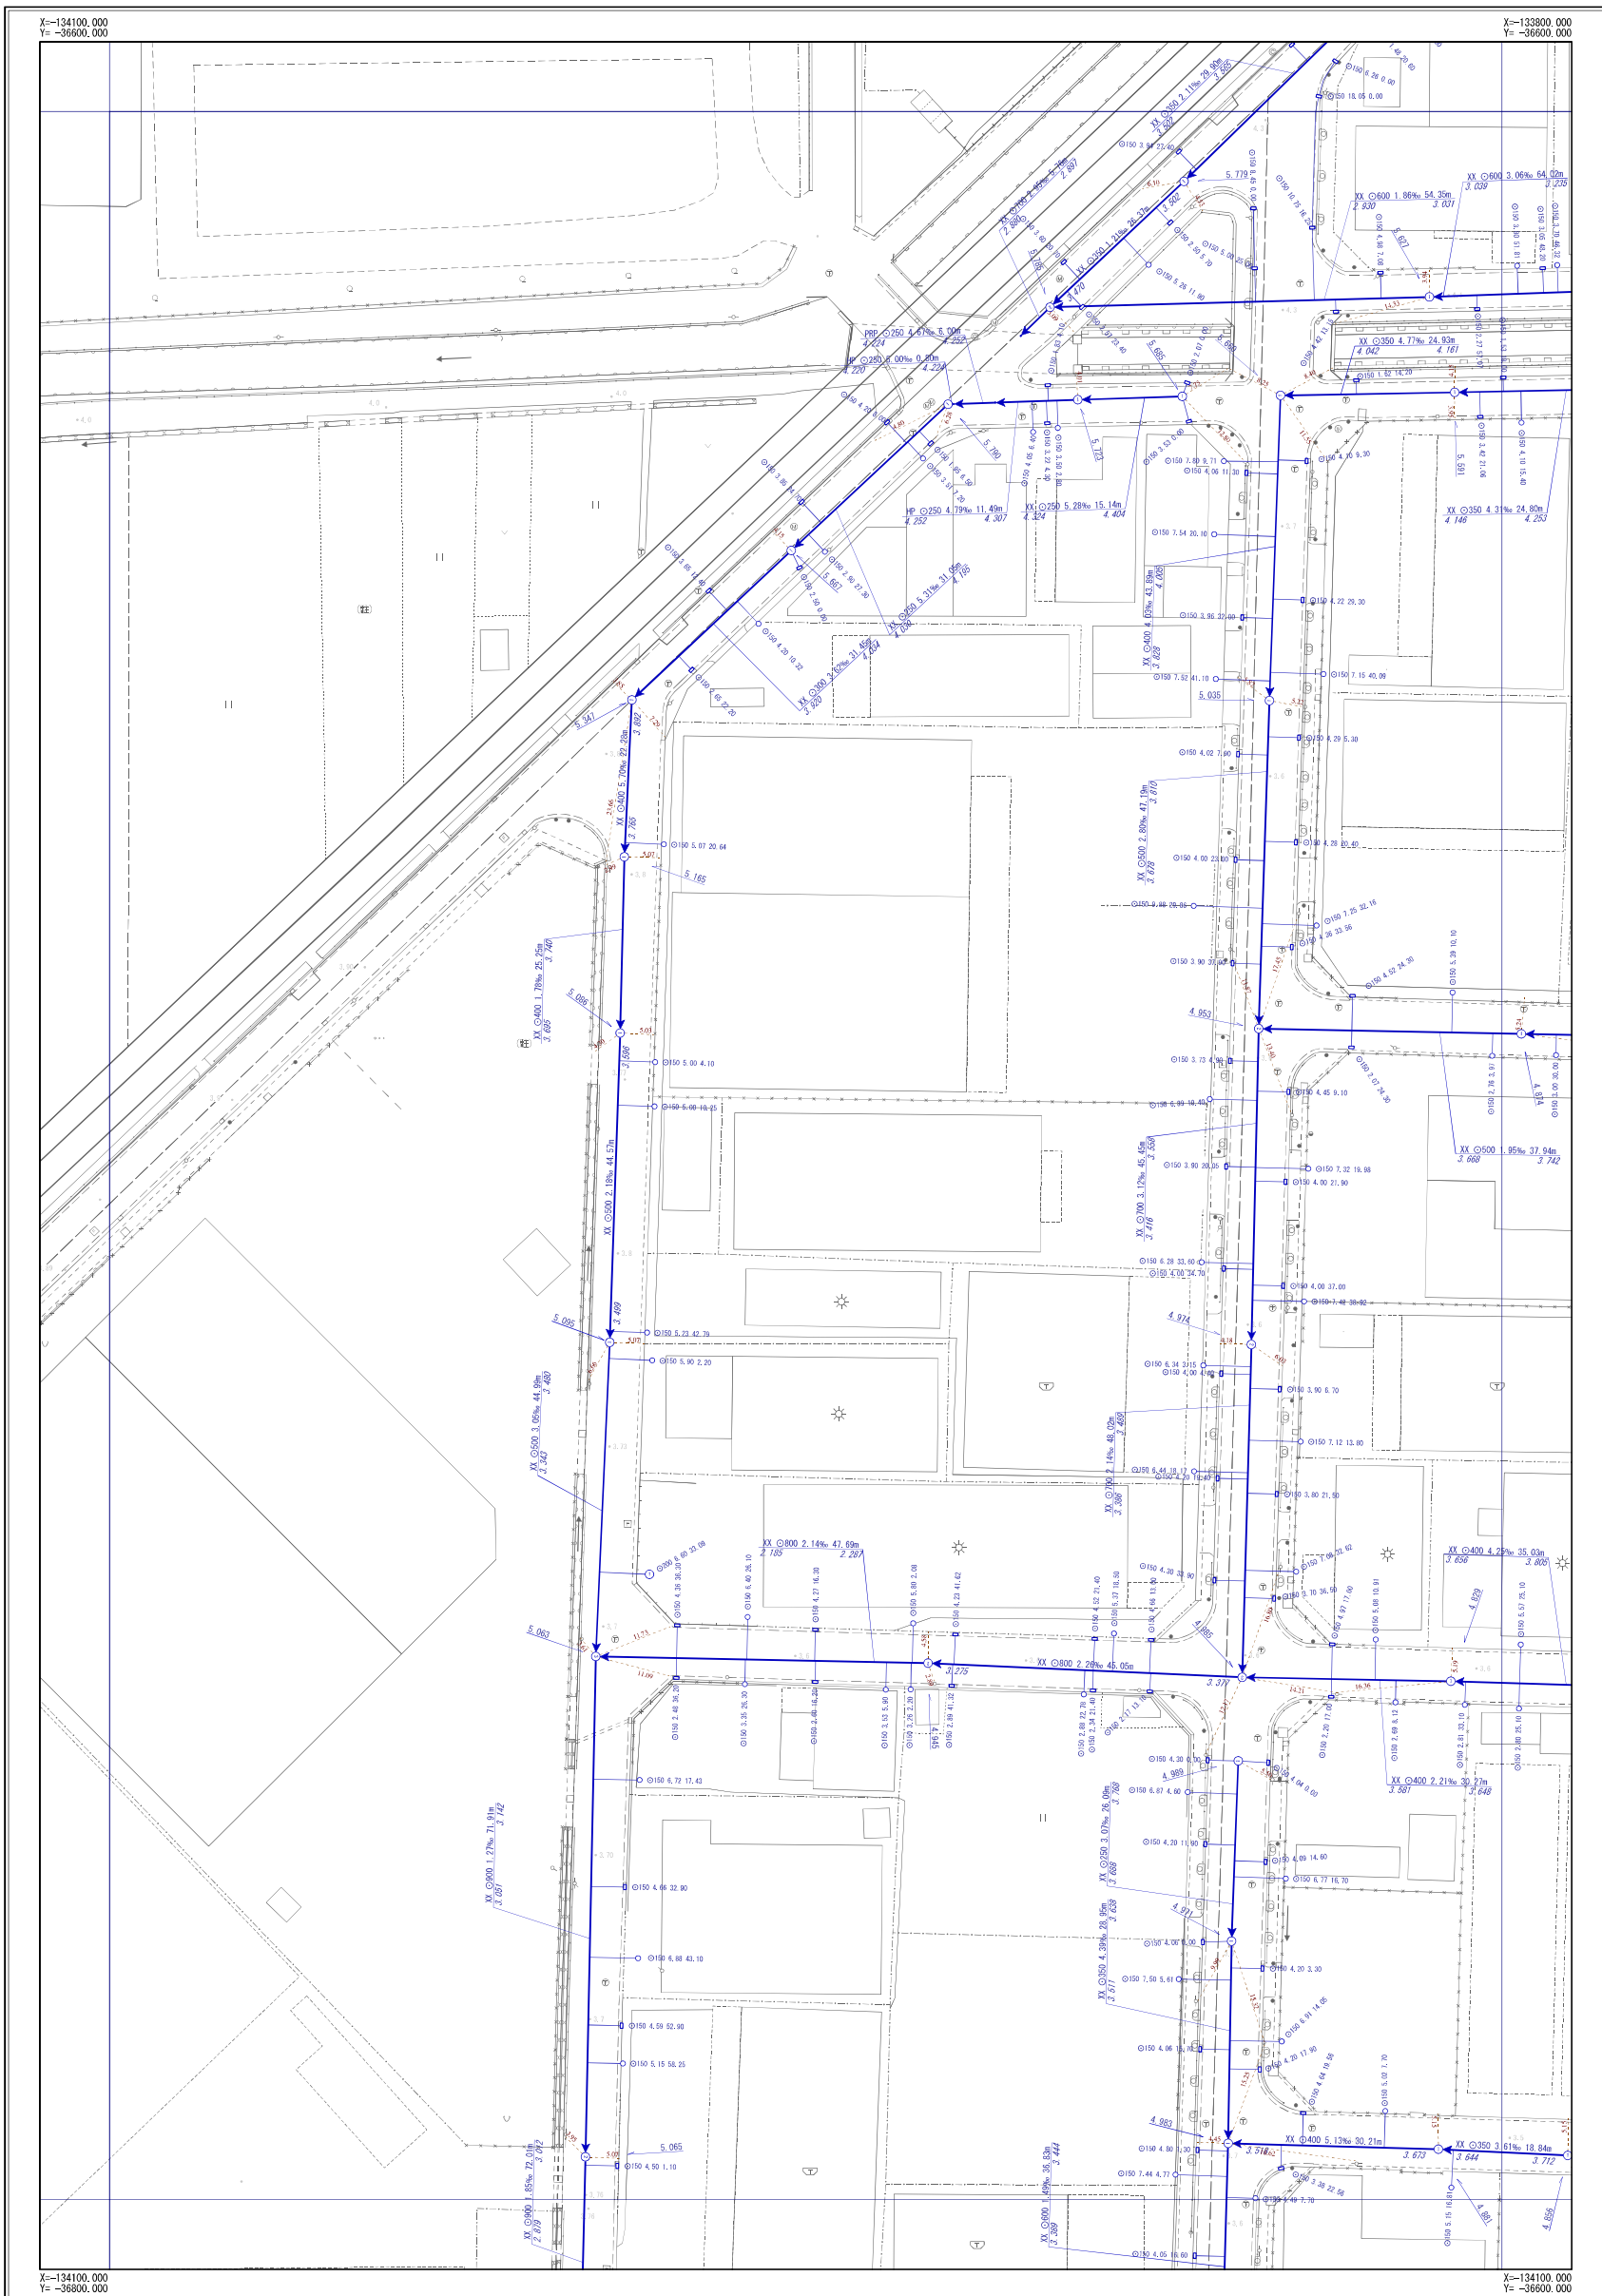

	A-28	A-29
B-27	B-28	B-29
C-27	C-28	C-29



凡 例	
記号	名称
	幹線管渠
	枝線管渠
	汚水
	雨水
	合流
	配管
人 孔	
	小口径人孔
	Y号人孔
	0~4号人孔
	5~6号人孔
	8号人孔
	9号人孔
	特1号人孔
	特2~4号人孔
	楕円人孔
	矩形渠用人孔
	扇形人孔
	特殊人孔
	合流会所
	雨水吐き室
	伏樋人孔
	樹人孔350
	樹人孔450
	養樹樹
	A~K号人孔
	ポンプ室
	吐出口
	キャップ止め
	ダミー人孔
	その他・不明
ま す	
	公共汚水樹
	公共雨水樹
	道沿雨水樹
	キャップ止
	ポンプ室
	その他・不明
人 孔 属 性	
	地面高 5.320
管 渠 属 性	
	管径 管種 管長 勾配 区間距離 上流側管高 下流側管高
	管径 管種 管長 勾配 区間距離 上流側管高 下流側管高
取 付 管 属 性	
	管径 管種 管長 勾配 区間距離

摂津市上下水道部下水道事業課


令和6年3月現在



※公共下水道台帳図はあくまで参考図となります。必ず現地調査を行って下さい。

摂津市公共下水道台帳図 (汚水)

図面番号 C-26

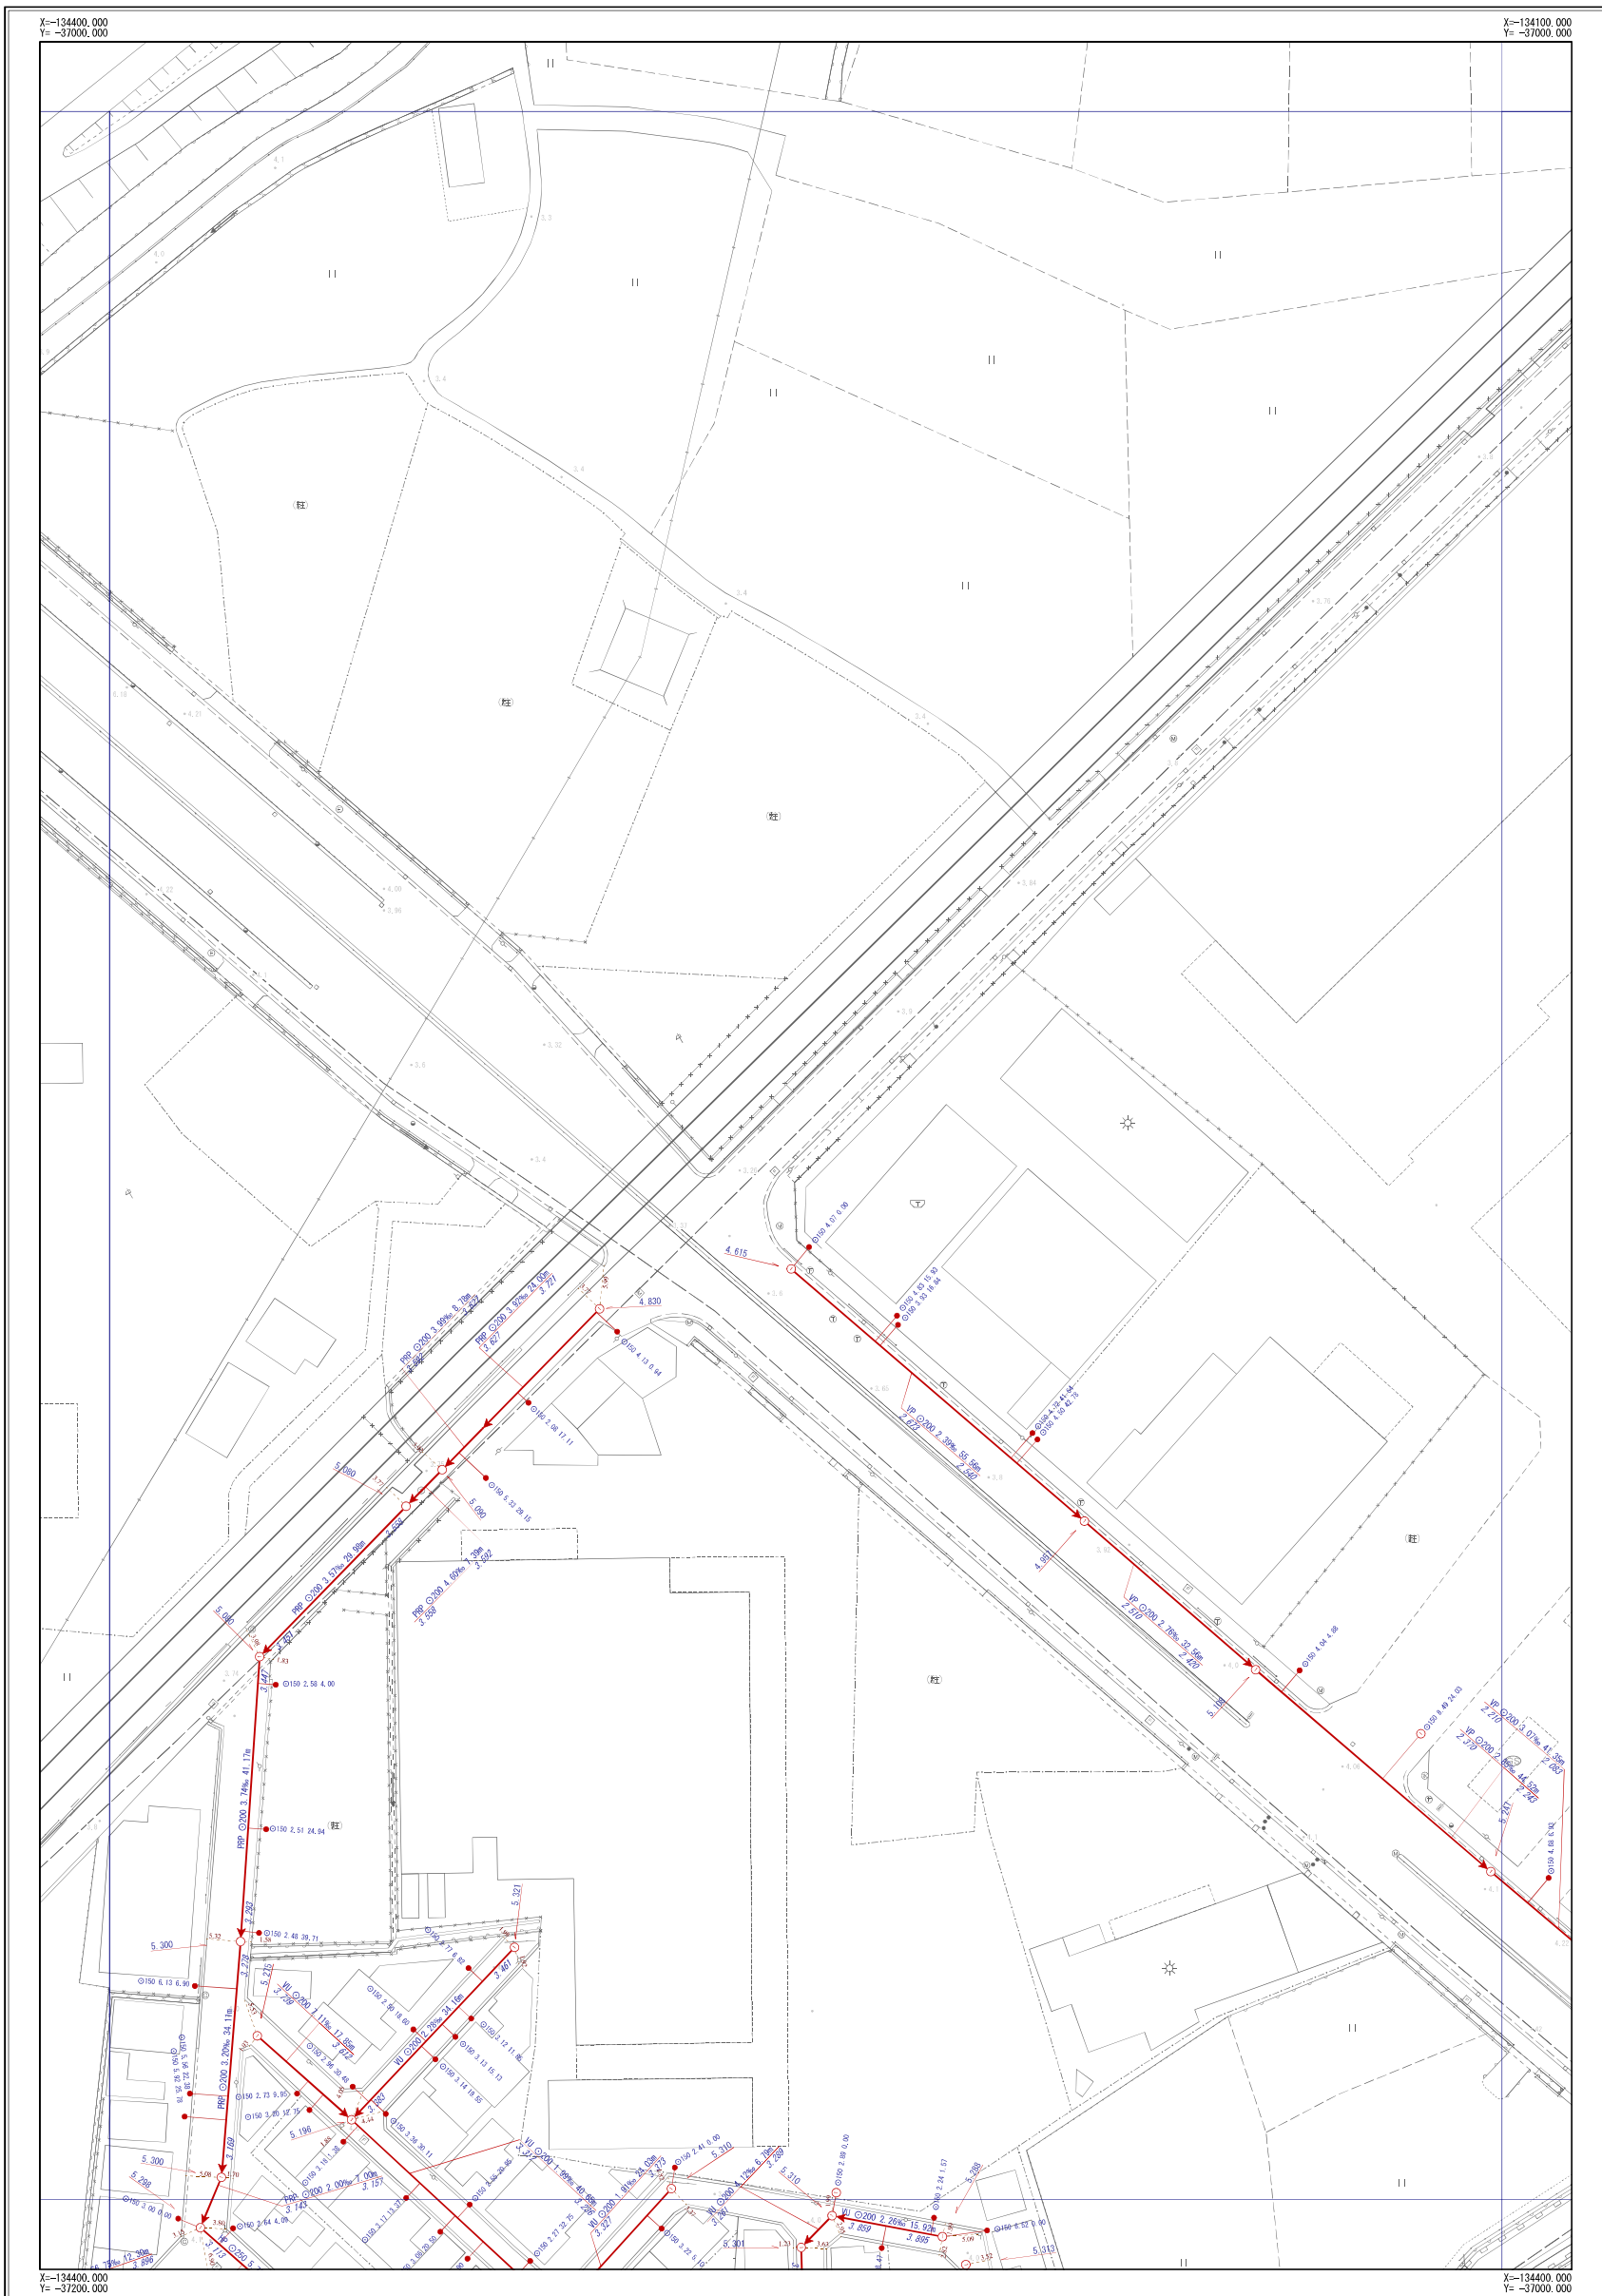


		B-27
C-25	C-26	C-27
D-25	D-26	D-27



凡	例
記号	名称
	幹線管渠
	枝線管渠
	汚水
	雨水
	合流
	配管
人孔	
	小口径人孔
	Y号人孔
	0~4号人孔
	5~6号人孔
	8号人孔
	9号人孔
	特1号人孔
	特2~4号人孔
	楕円人孔
	矩形渠用人孔
	扇形人孔
	特殊人孔
	合流会所
	雨水吐き室
	伏樋人孔
	樹人孔φ350
	樹人孔φ450
	養樹樹
	A~K号人孔
	ポンプ場
	吐出口
	キャップ止め
	ダミー人孔
	その他・不明
ます	
	公共汚水樹
	公共雨水樹
	道路雨水樹
	キャップ止
	ポンプ樹
	その他・不明
人孔属性	
	地面高 5.320
管渠属性	
	管径 管断面 管径 勾配 区間距離 上流側管径 下流側管径 φ150 3.88% 25.42m
	管径 管断面 管径 勾配 区間距離 上流側管径 下流側管径 φ200 3.95% 25.40m
取付管属性	
	管径 管断面 取付管径 補助距離 φ150 2.76 13.59

摂津市上下水道部下水道事業課


令和6年3月現在

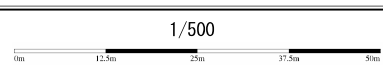

※公共下水道台帳図はあくまで参考図となります。必ず現地調査を行って下さい。

摂津市公共下水道台帳図 (雨水)

図面番号 C-26

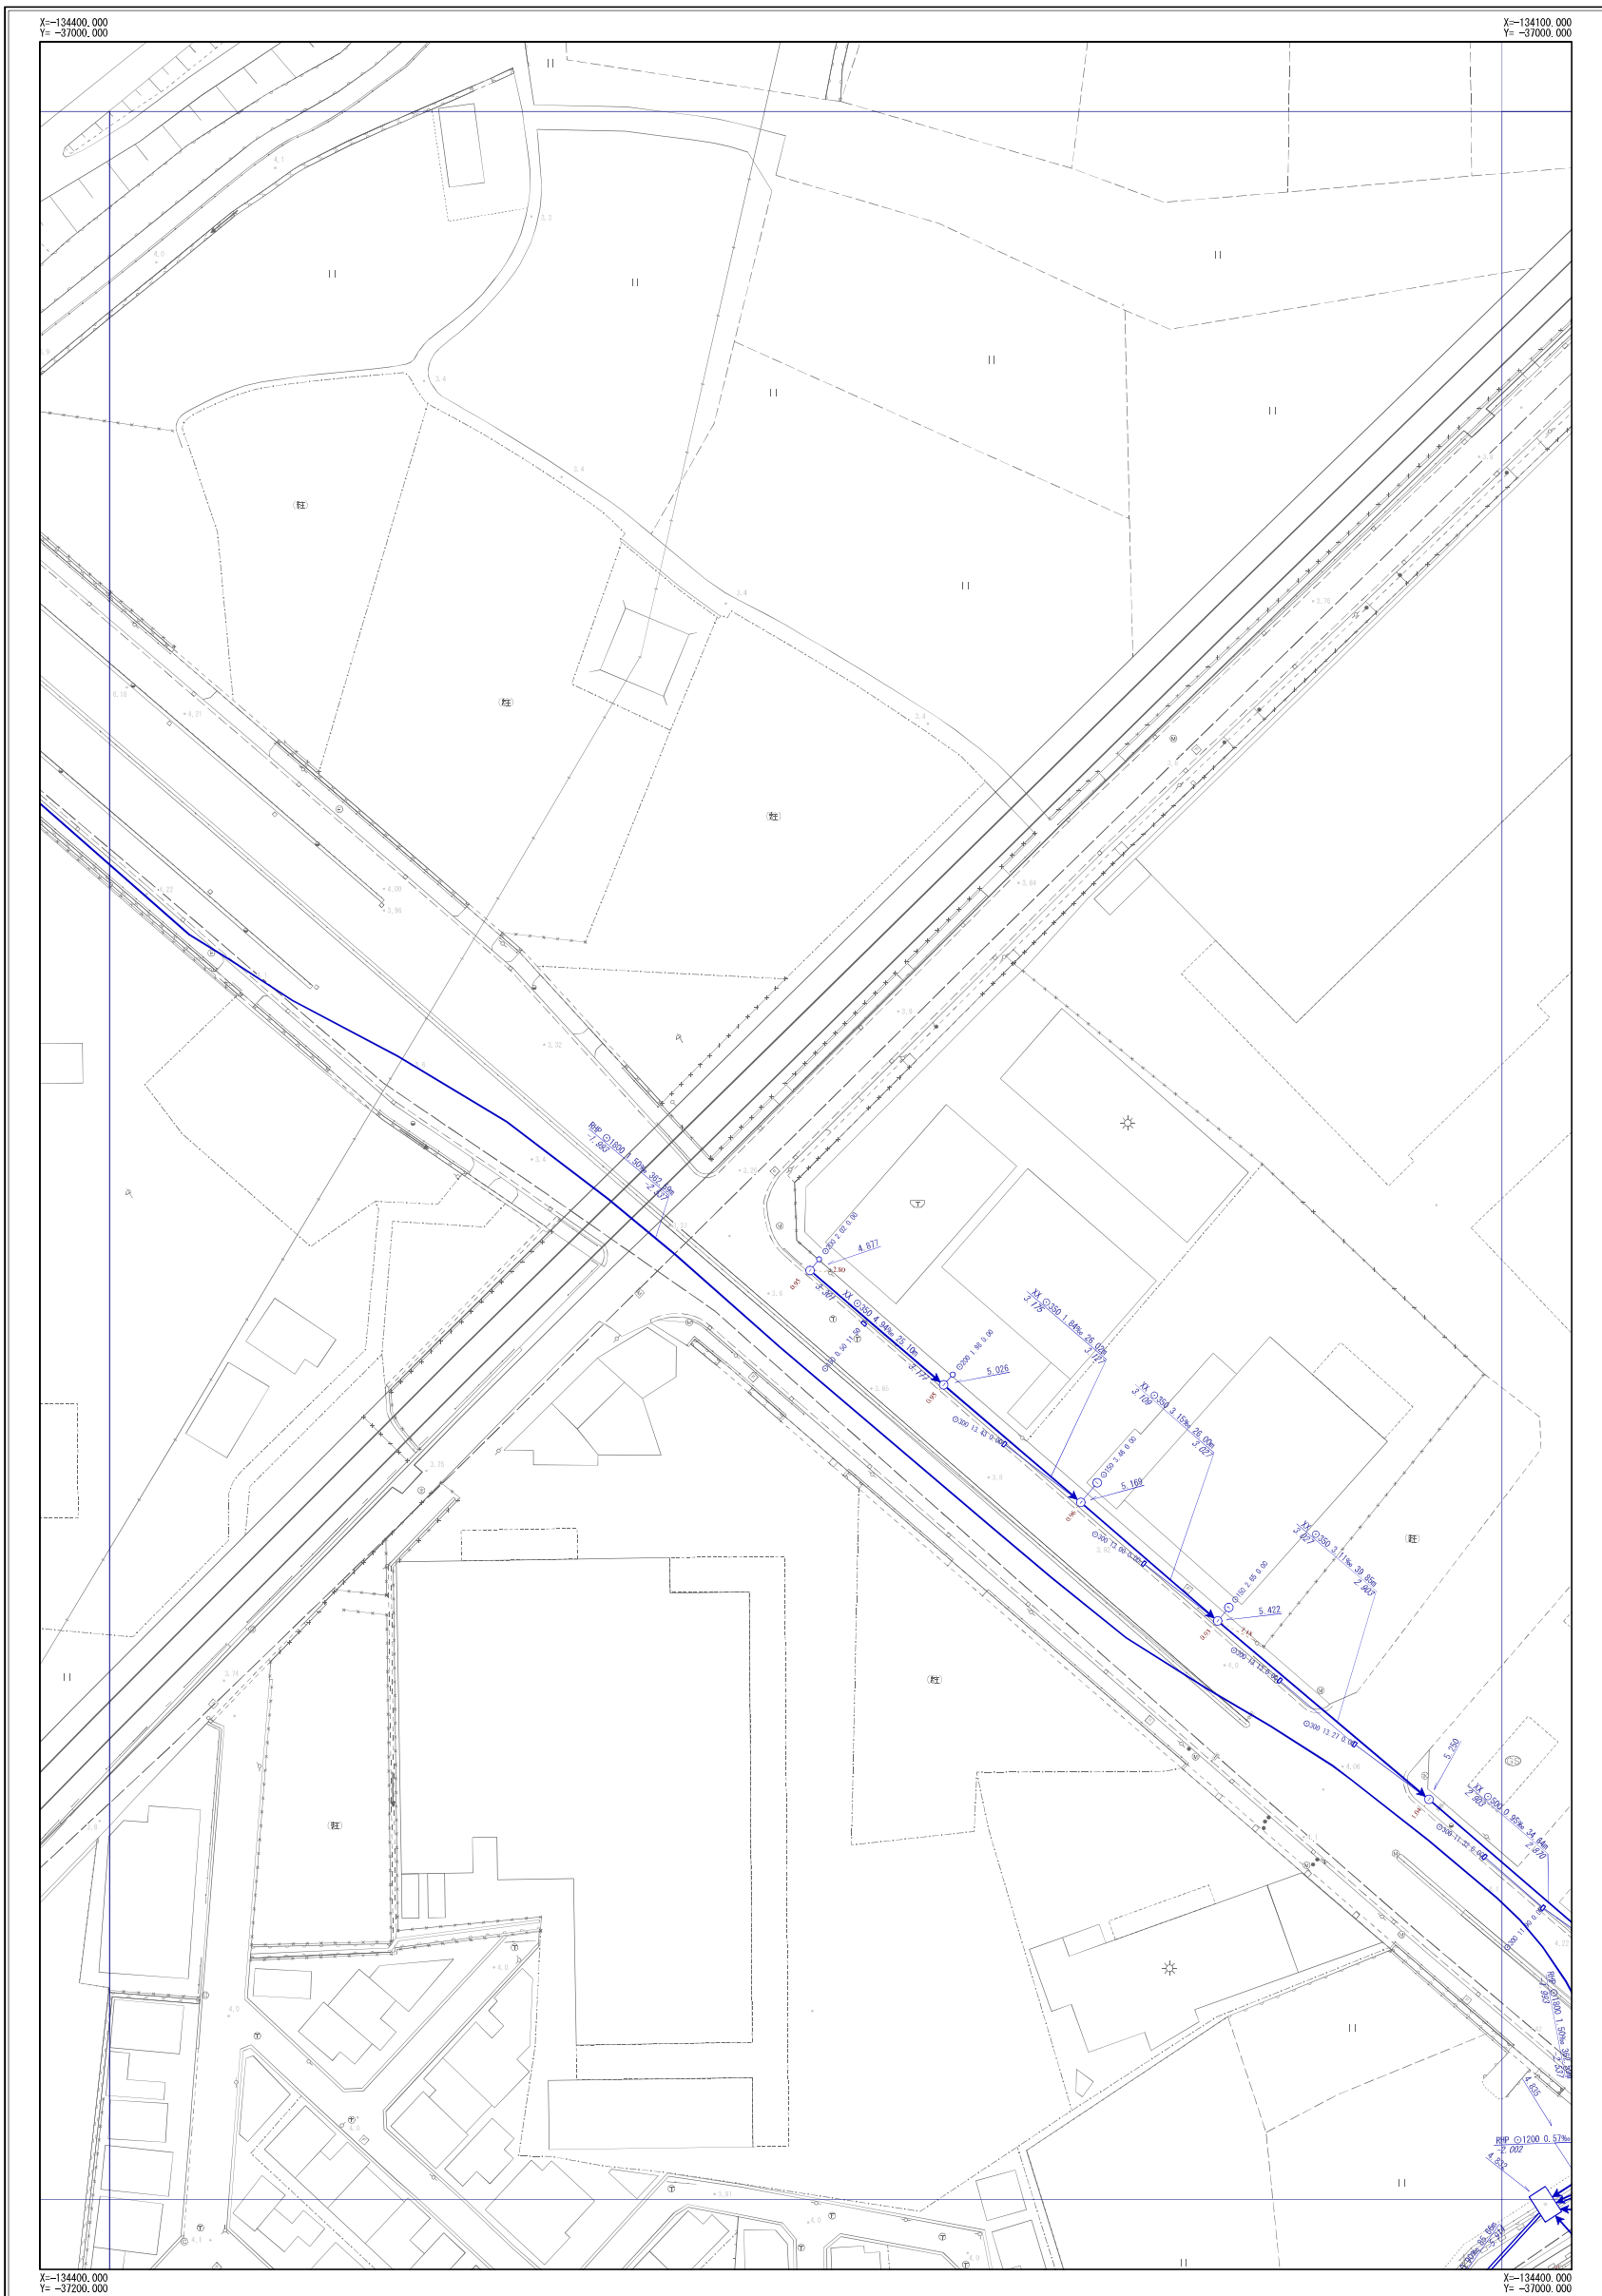


		B-27
C-25	C-26	C-27
D-25	D-26	D-27



凡 例	
記号	名称
	幹線管渠
	枝線管渠
	汚水
	雨水
	合流
	配管
人 孔	
	小口径人孔
	Y号人孔
	0~4号人孔
	5~6号人孔
	8号人孔
	9号人孔
	特1号人孔
	特2~4号人孔
	楕円人孔
	矩形渠用人孔
	扇形人孔
	特殊人孔
	合流会所
	雨水吐き室
	伏樋人孔
	樹人孔350
	樹人孔450
	養樹樹
	A~K号人孔
	ポンプ場
	吐出口
	キャップ止め
	ダミー人孔
	その他・不明
ま す	
	公共汚水樹
	公共雨水樹
	道路雨水樹
	キャップ止
	ポンプ樹
	その他・不明
人 孔 属 性	
	地面高 5.320
管 渠 属 性	
	管径 管断面 管径 勾配 区間距離 上流管径 上流管底高 下流管底高
	管径 管断面 管径 勾配 区間距離 上流管径 上流管底高 下流管底高
取 付 管 属 性	
	管径 管断面 取付管径 取付距離

摂津市上下水道部下水道事業課

令和6年3月現在

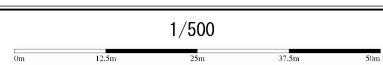

※公共下水道台帳図はあくまで参考図となります。必ず現地調査を行って下さい。