


摂津市公共下水道台帳図 (汚水)

図面番号 N-16

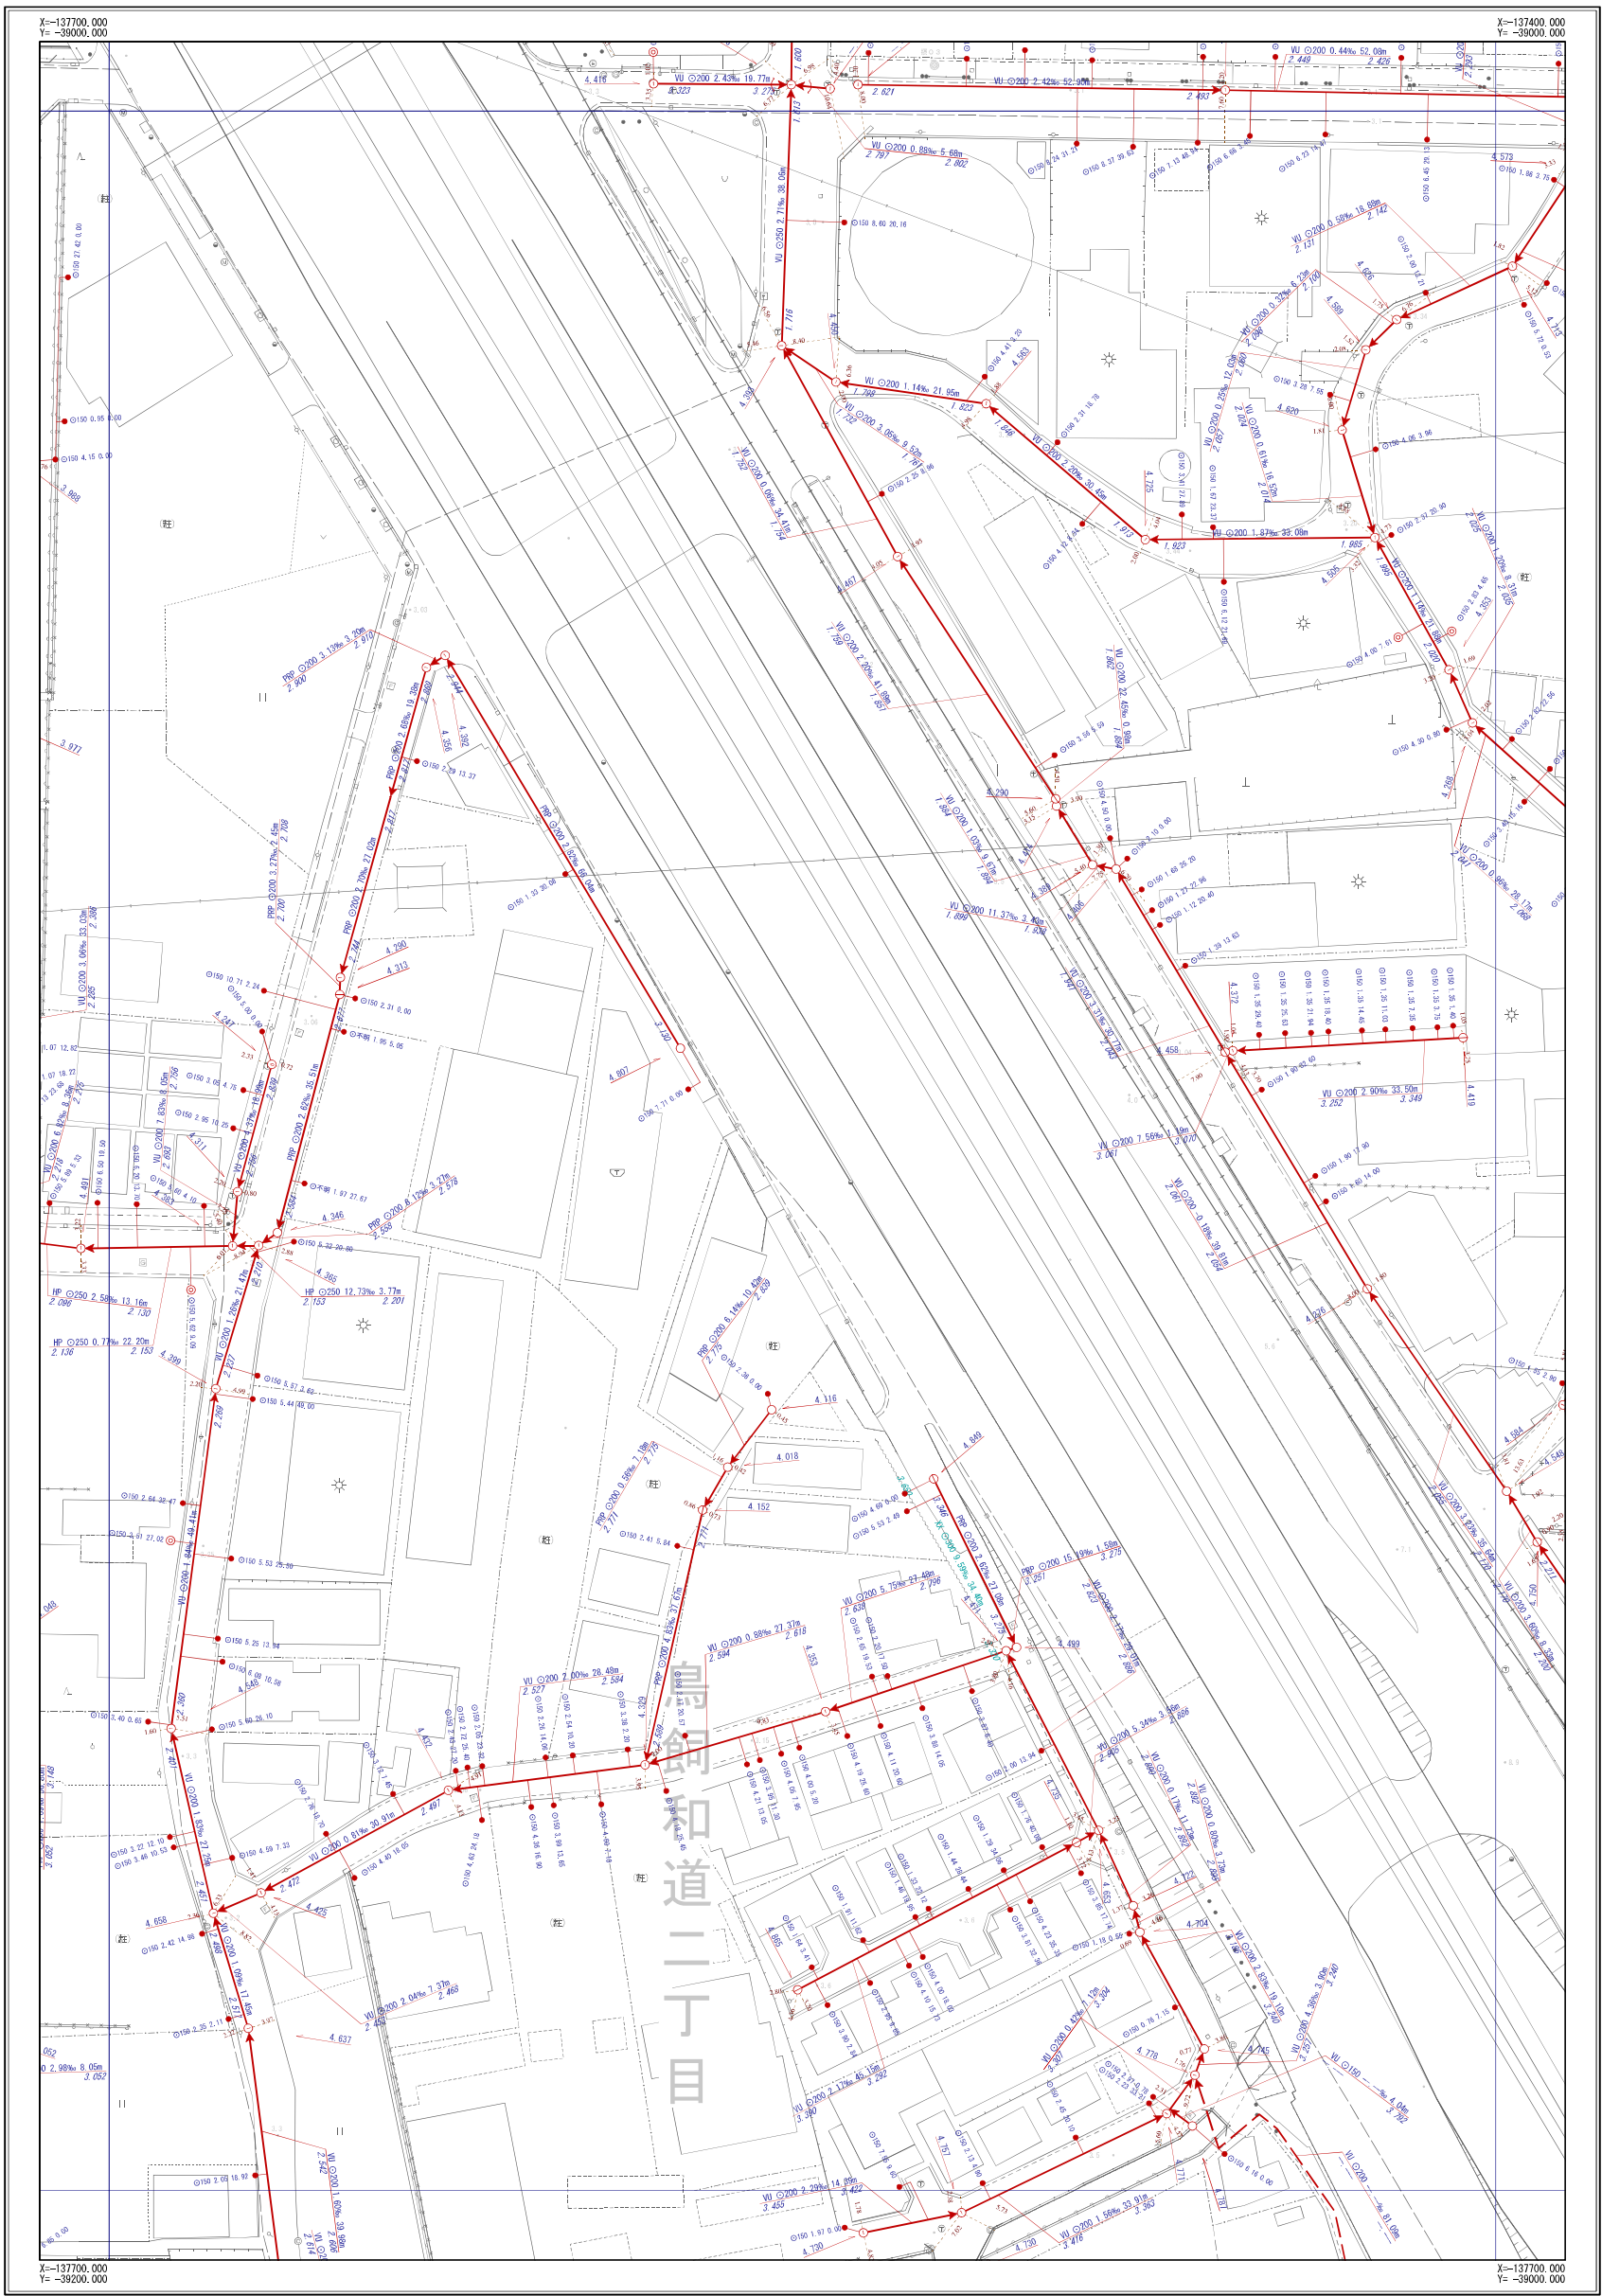

M-15	M-16	M-17
N-15	N-16	N-17
O-15	O-16	O-17




凡 例	
記 号	名 称
	幹線管渠
	枝線管渠
	汚水
	雨水
	合流
	副管
人 孔	
	小口径人孔
	Y号人孔
	0～4号人孔
	5～6号人孔
	8号人孔
	9号人孔
	特1号人孔
	特2～4号人孔
	楕円人孔
	矩形渠用人孔
	扇形人孔
	特殊人孔
	合流会所
	雨水吐き室
	伏樋人孔
	樹人孔350
	樹人孔450
	養樹樹
	A～K号人孔
	ポンプ場
	吐付口
	キャップ止め
	ダミー人孔
	その他・不明
ま す	
	公共汚水側
	公共雨水側
	道路雨水側
	キャップ止
	ポンプ側
	その他・不明
人 孔 属 性	
	地面高 5.320
管 渠 属 性	
	管材質 管断面 管径 勾配 区間距離 UP 200 3.88% 25.43m 上流管底高 下流管底高
	管材質 管断面 管径 勾配 区間距離 UP 200 3.95% 25.43m 上流管底高 下流管底高
取 付 管 属 性	
	管断面 管径 取付管延長 補助距離 UP 150 2.76 13.59

摂津市上下水道部下水道事業課

令和6年3月現在

1/500

 

※公共下水道台帳図はあくまで参考図となります。必ず現地調査を行って下さい。

図面番号 N-16



1/500

※公共下水道台帳図はあくまで参考図となります。必ず現地調査を行ってください。

摂津市公共下水道台帳図
 (汚水)

図面番号
 N-17



M-16	M-17
N-16	N-17
O-16	O-17




凡	例
記号	名称
	幹線管渠
	枝線管渠
	汚水
	雨水
	合流
	配管
人 孔	
	小口径人孔
	Y号人孔
	0～4号人孔
	5～6号人孔
	8号人孔
	9号人孔
	特1号人孔
	特2～4号人孔
	楕円人孔
	矩形渠用人孔
	扇形人孔
	特殊人孔
	合流会所
	雨水吹き室
	伏樋人孔
	樹人孔350
	樹人孔450
	養魚樹
	A～K号人孔
	ポンプ場
	吐出口
	キャップ止め
	ダミー人孔
	その他・不明
ま す	
	公共汚水側
	公共雨水側
	道路雨水側
	キャップ止
	ポンプ側
	その他・不明
人 孔 属 性	
	地面高 5.320
管 渠 属 性	
	管材質 管断面 管径 勾配 区間距離
	上流管底高 下流管底高
	管材質 管断面 管径 勾配 区間距離
	上流管底高 下流管底高
取 付 管 属 性	
	管断面 管径 取付管延長 補助距離
	φ150 2.76 13.59

摂津市上下水道部下水道事業課

令和6年3月現在


1/500

 

※公共下水道台帳図はあくまで参考図となります。必ず現地調査を行って下さい。

摂津市公共下水道台帳図（雨水）

図面番号 N-17

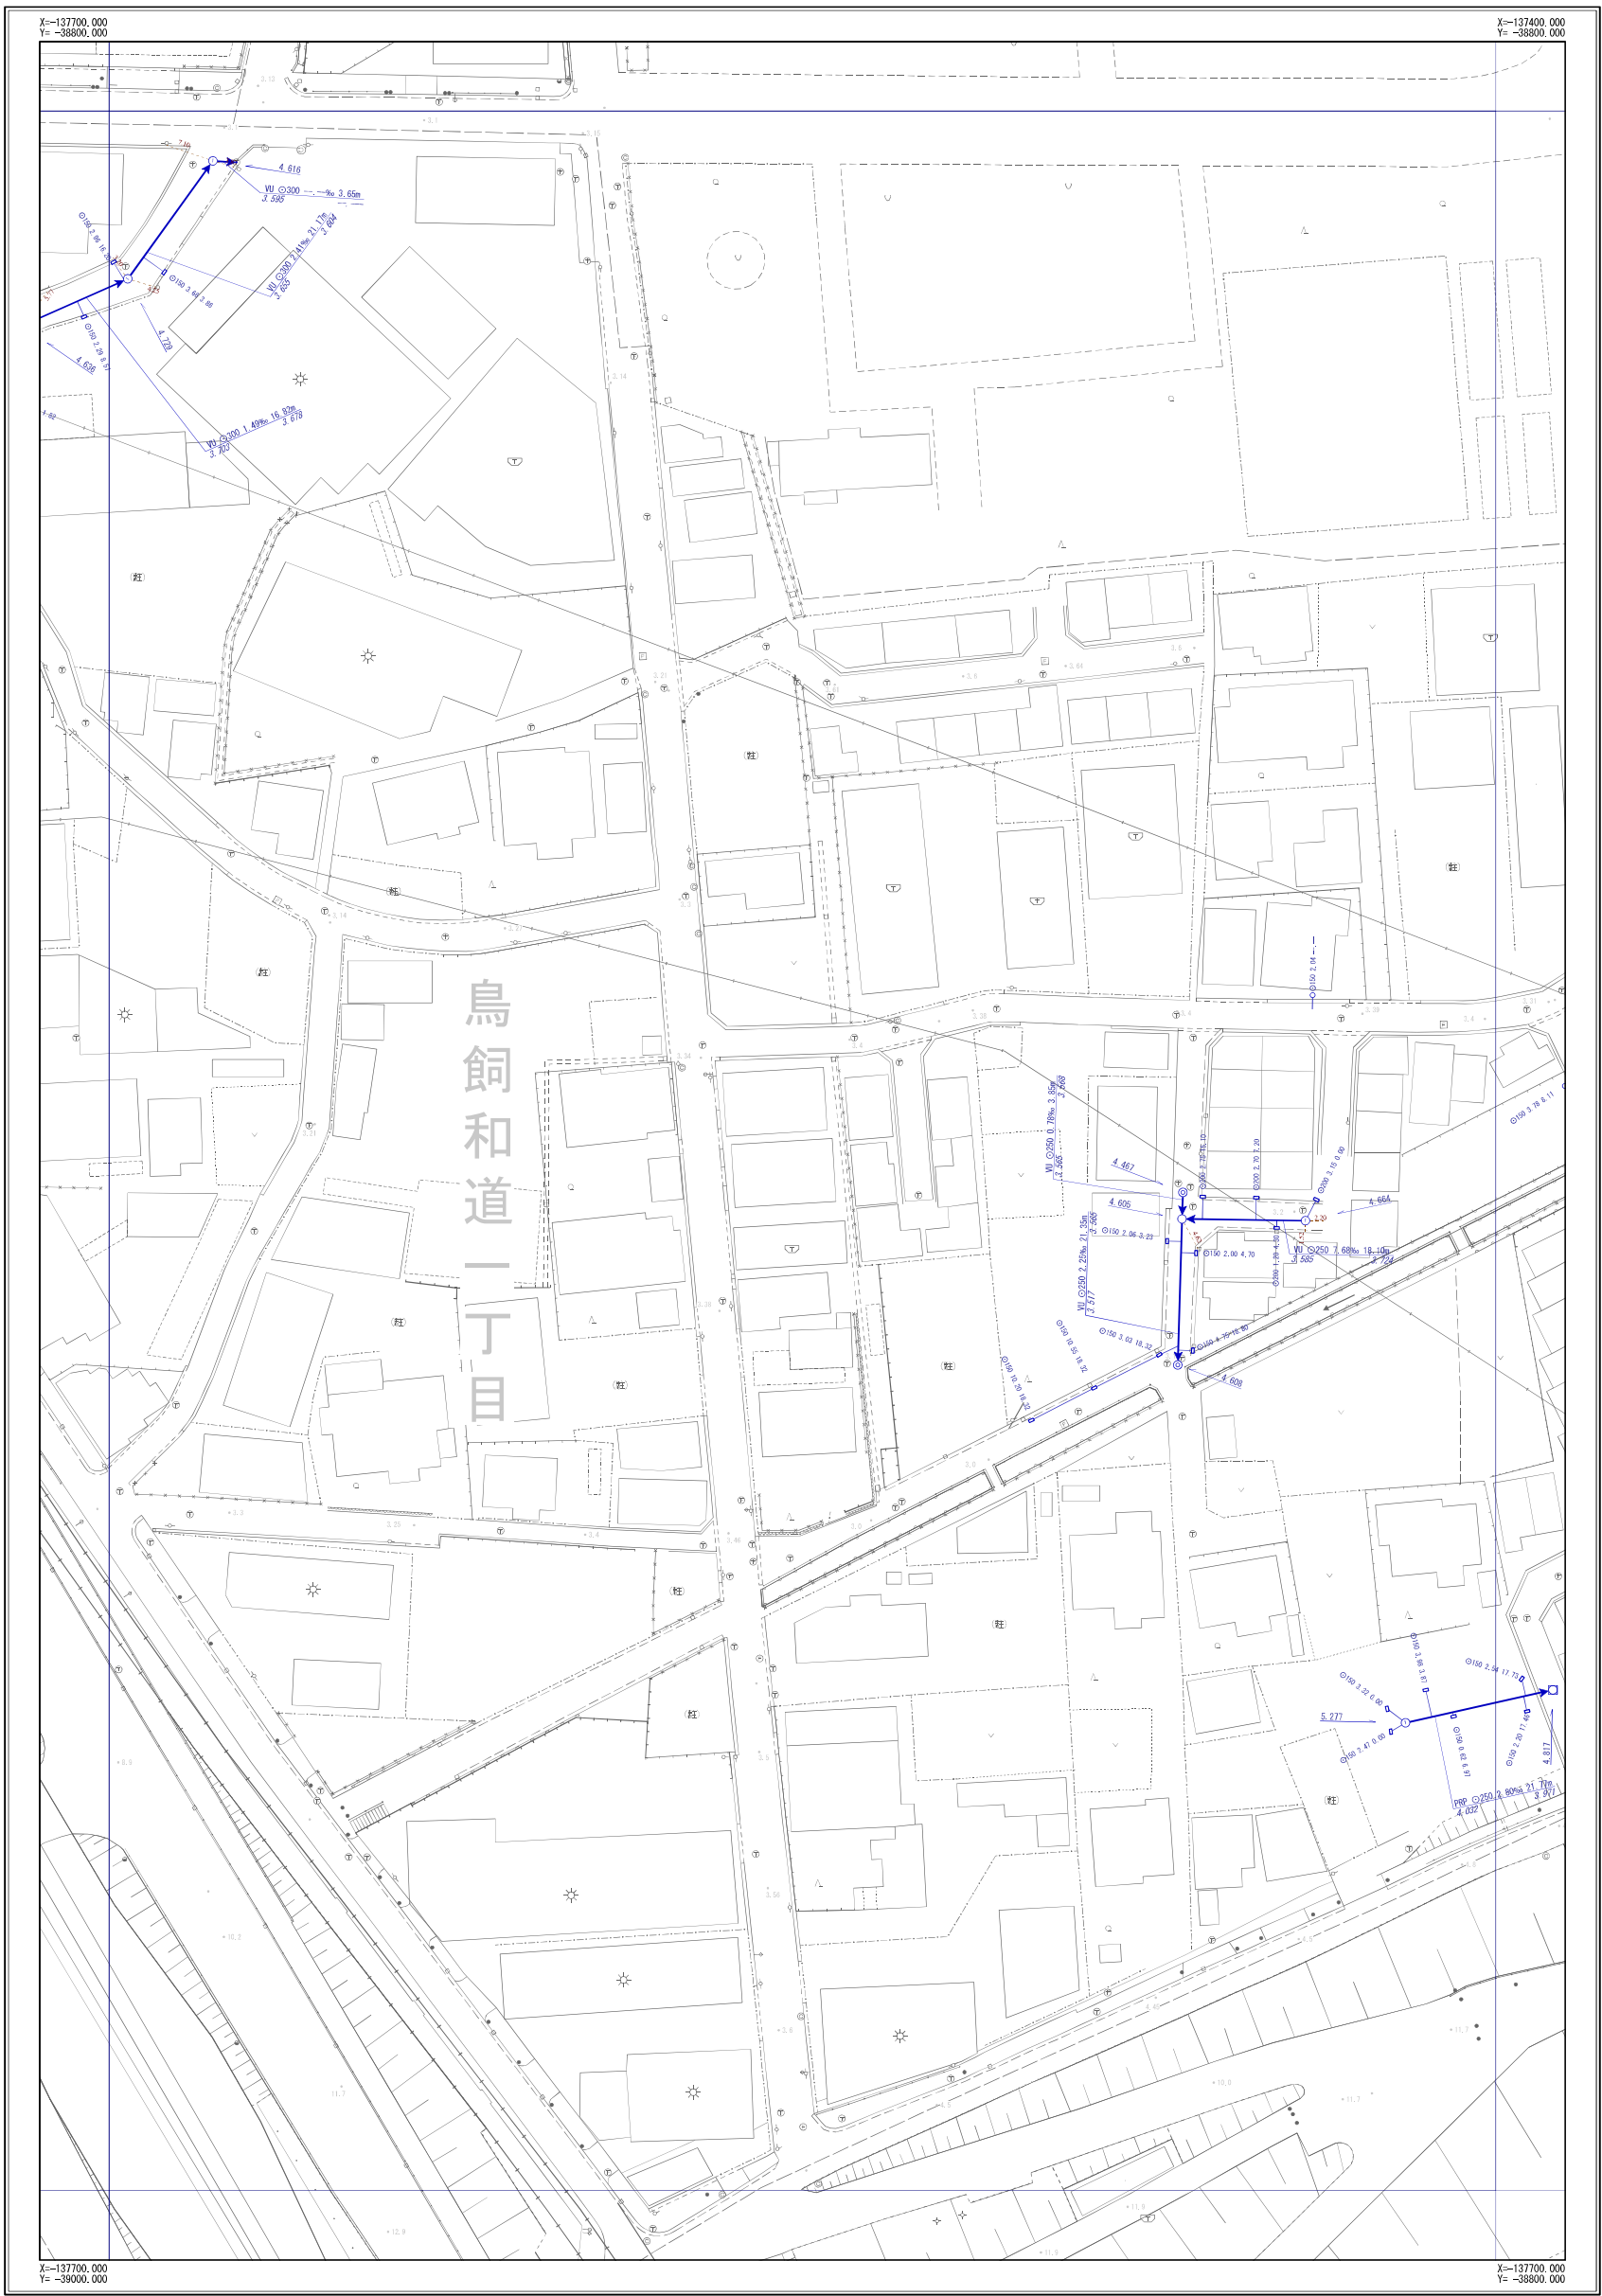

M-16	M-17
N-16	N-17
O-16	O-17



凡	例
記号	名称
	幹線管渠
	枝線管渠
	汚水
	雨水
	合流
	副管
人 孔	
	小口径人孔
	Y号人孔
	0～4号人孔
	5～6号人孔
	8号人孔
	9号人孔
	特1号人孔
	特2～4号人孔
	楕円人孔
	矩形渠用人孔
	扇形人孔
	特殊人孔
	合流会所
	雨水吐き室
	伏樋人孔
	樹人孔350
	樹人孔450
	養樹樹
	A～K号人孔
	ポンプ場
	吐付口
	キャップ止め
	ダミー人孔
	その他・不明
ま す	
	公共汚水側
	公共雨水側
	道路雨水側
	キャップ止
	ポンプ側
	その他・不明
人 孔 属 性	
	地面高 5.320
管 渠 属 性	
管径 管種 管径 勾配 区間距離 上流管径 下流管径	
管径 管種 管径 勾配 区間距離 上流管径 下流管径	
取付管 属 性	
管径 管種 管径 勾配 区間距離 上流管径 下流管径	

摂津市上下水道部下水道事業課


令和6年3月現在



※公共下水道台帳図はあくまで参考図となります。必ず現地調査を行って下さい。

摂津市公共下水道台帳図
 (汚水)

図面番号
 N-18

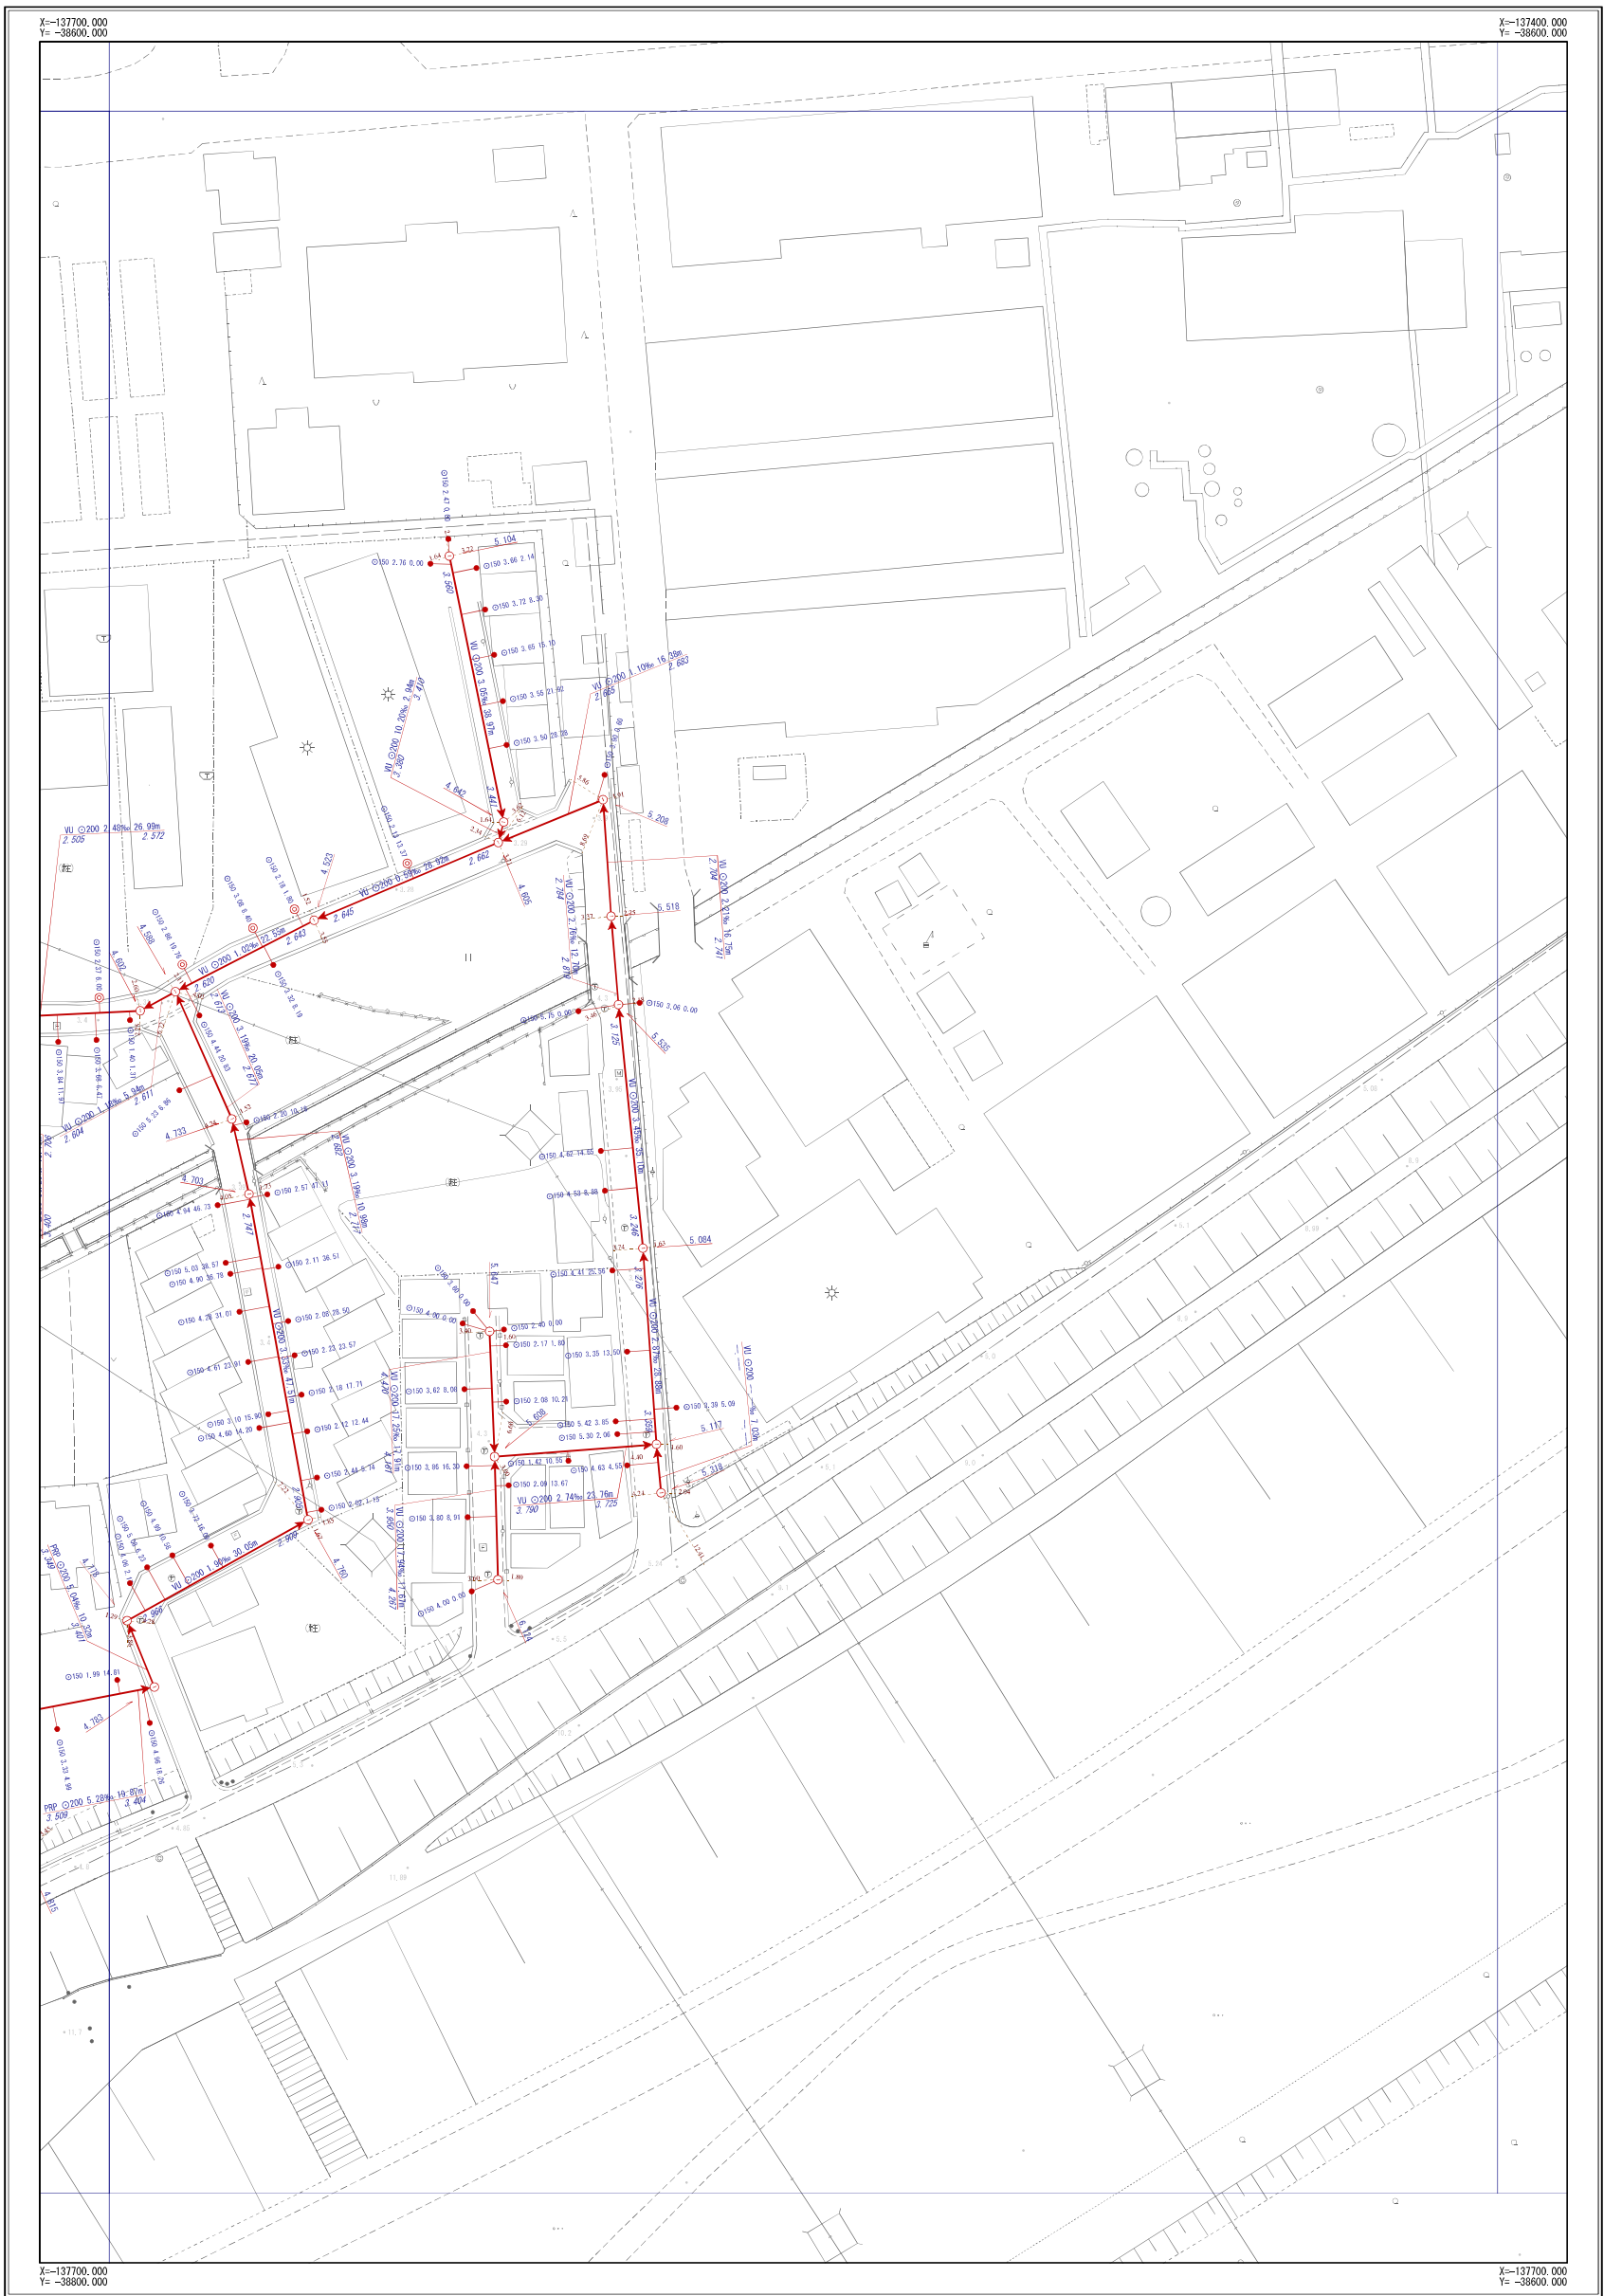

M-17	M-19
N-17	N-18
O-17	



凡	例
記号	名称
	幹線管渠
	枝線管渠
	汚水
	雨水
	合流
	副管
人 孔	
	小口径人孔
	Y号人孔
	0～4号人孔
	5～6号人孔
	8号人孔
	9号人孔
	特1号人孔
	特2～4号人孔
	楕円人孔
	矩形渠用人孔
	扇形人孔
	特殊人孔
	合流会所
	雨水吐き室
	伏樋人孔
	樹人孔350
	樹人孔450
	養樹樹
	A～K号人孔
	ポンプ場
	吐け口
	キャップ止め
	ダミー人孔
	その他・不明
ま す	
	公共汚水側
	公共雨水側
	道路雨水側
	キャップ止
	ポンプ側
	その他・不明
人 孔 属 性	
	地面高 5.320
管 渠 属 性	
管径・管種・管径・管種・区間距離 管径 管種 管径 管種 区間距離 上流管径 上流管種 下流管径 下流管種 管径 管種 管径 管種 区間距離 管径 管種 管径 管種 区間距離 上流管径 上流管種 下流管径 下流管種	
取 付 管 属 性	
	管径 管種 管径 管種 区間距離 管径 管種 管径 管種 区間距離 上流管径 上流管種 下流管径 下流管種


摂津市上下水道部下水道事業課

令和6年3月現在

※公共下水道台帳図はあくまで参考図となります。必ず現地調査を行って下さい。

摂津市公共下水道台帳図（雨水）

図面番号 N - 1 8

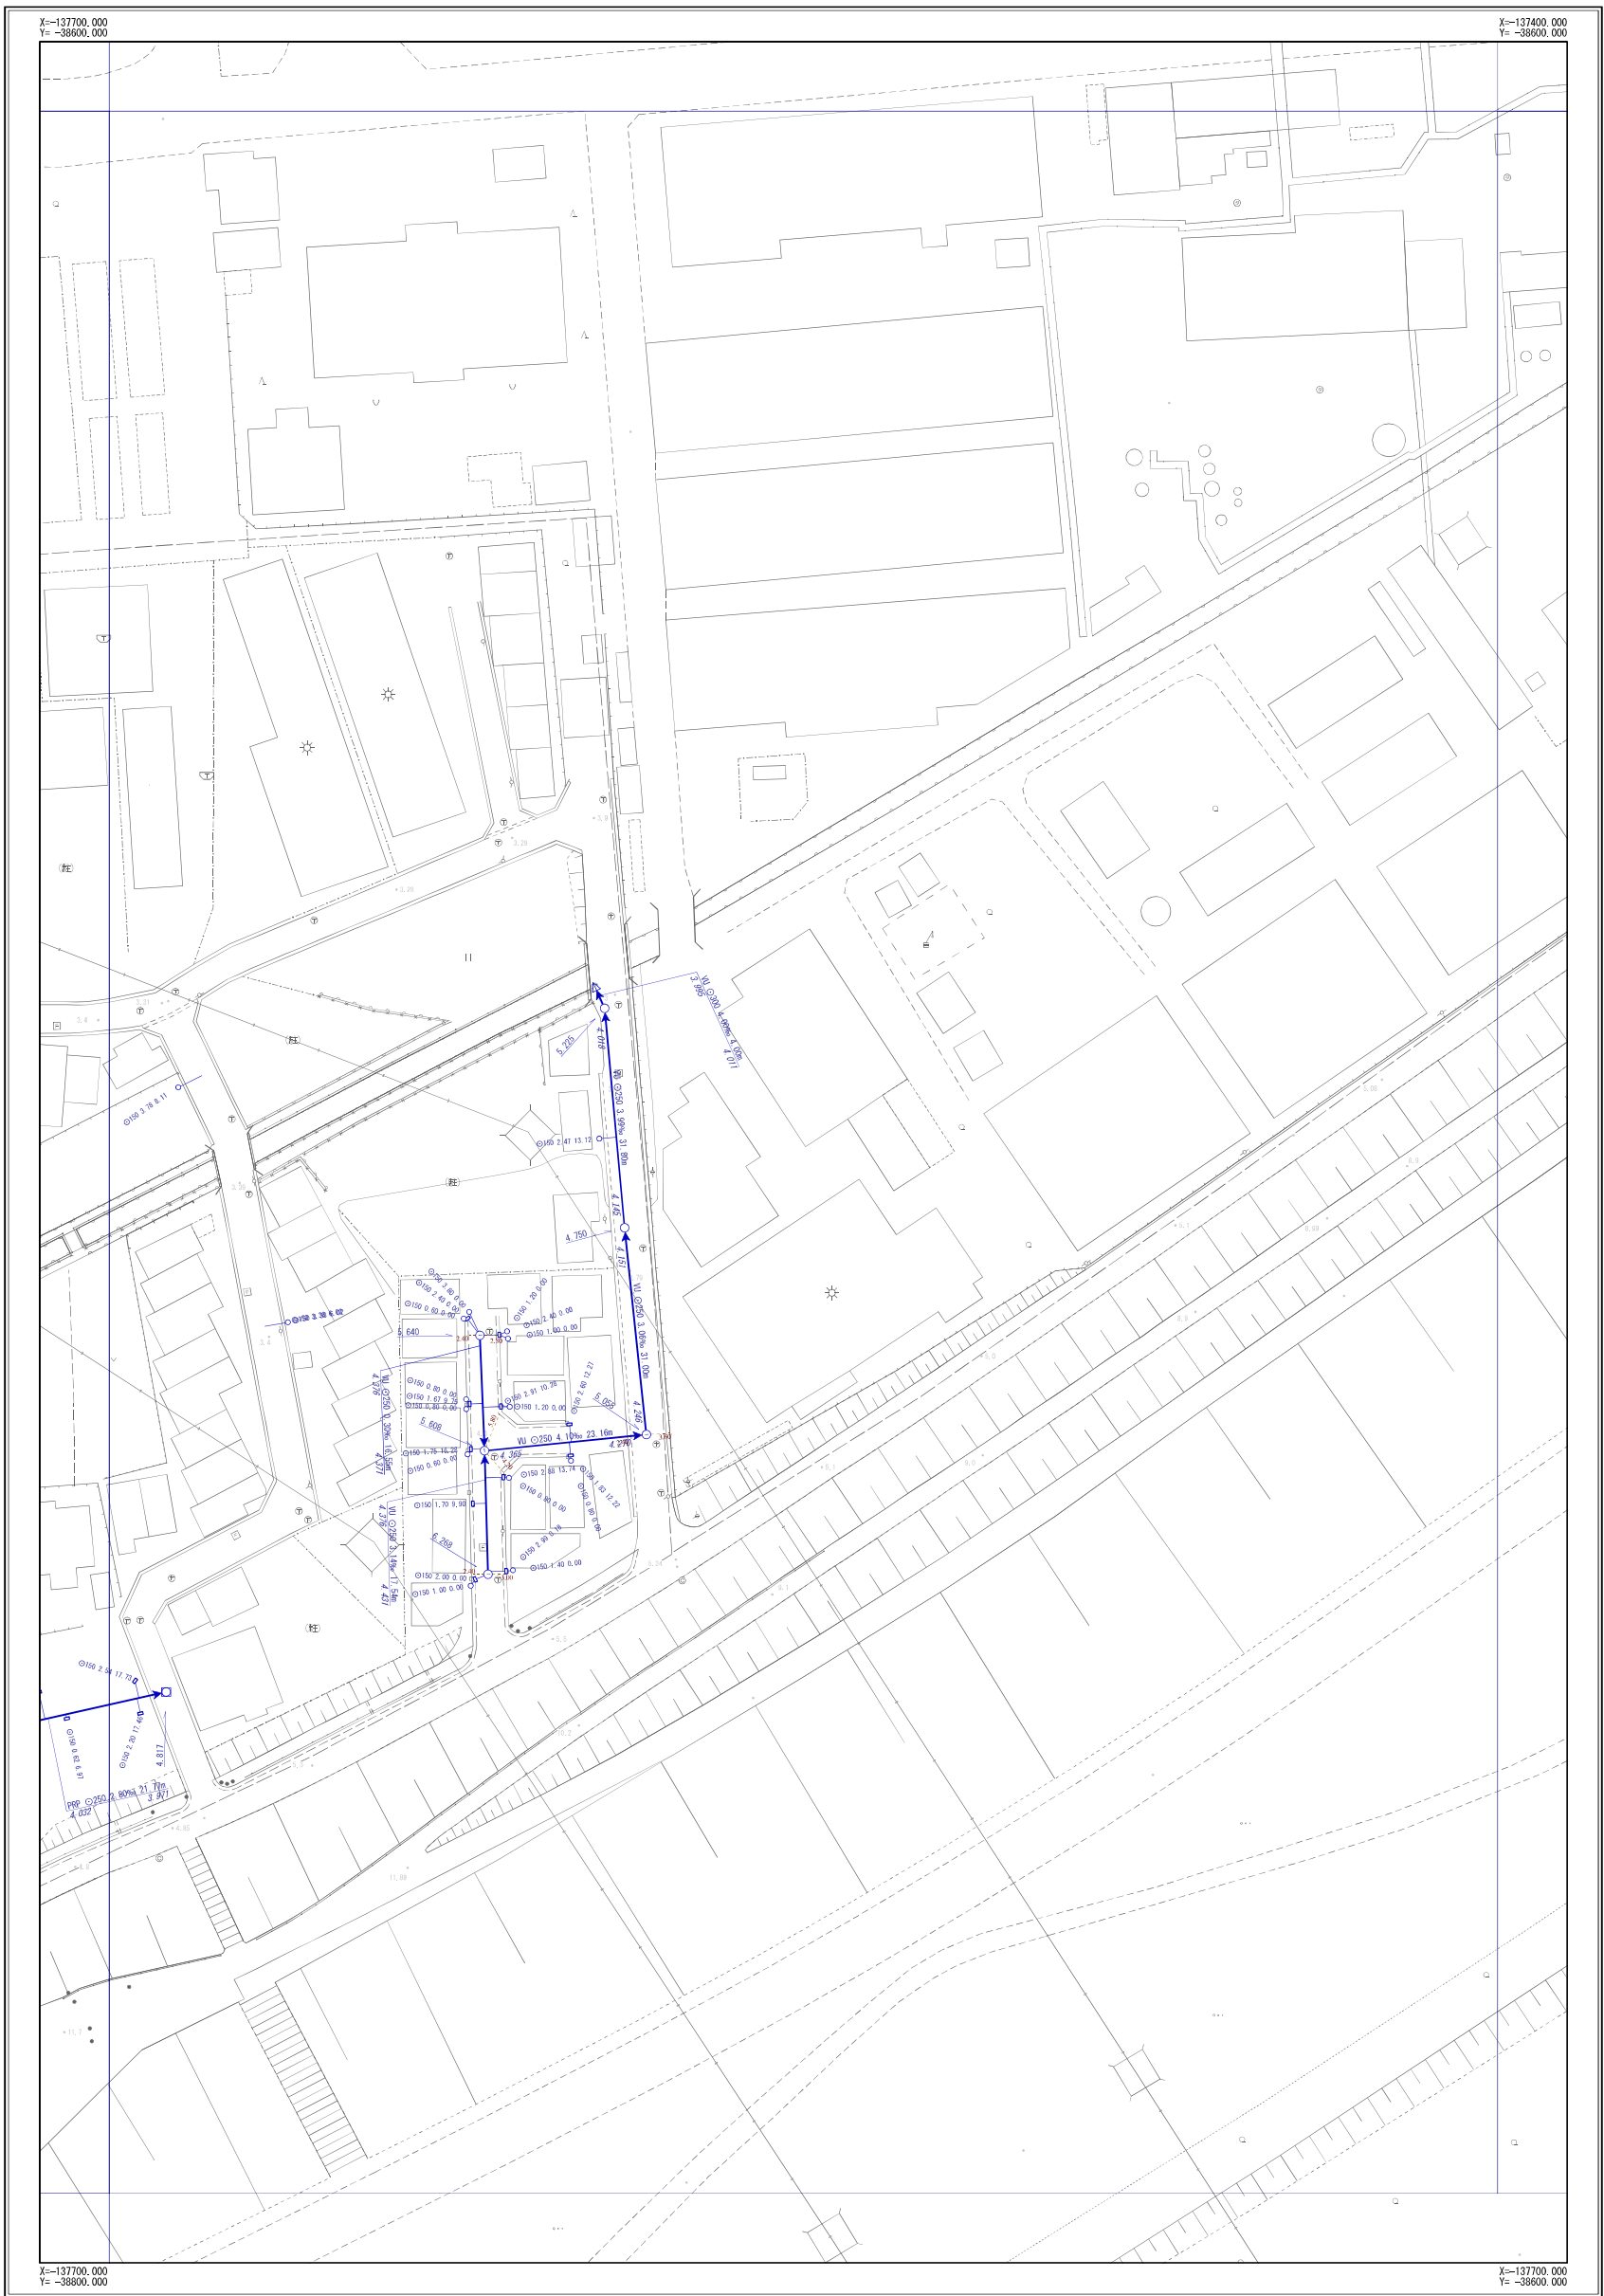

M-17	M-19
N-17	N-18
O-17	



凡	例
記 号	名 称
	幹線管渠
	枝線管渠
	汚水
	雨水
	合流
	配管
人 孔	
	小口径人孔
	Y号人孔
	0～4号人孔
	5～6号人孔
	8号人孔
	9号人孔
	特1号人孔
	特2～4号人孔
	楕円人孔
	矩形渠用人孔
	扇形人孔
	特殊人孔
	合流会所
	雨水吐き室
	伏樋人孔
	樹人孔350
	樹人孔450
	積層樹
	A～K号人孔
	ポンプ場
	吐け口
	キャップ止め
	ダミー人孔
	その他・不明
ま す	
	公共汚水樹
	公共雨水樹
	道路雨水樹
	キャップ止
	ポンプ樹
	その他・不明
人 孔 属 性	
	地盤高 5.320
管 渠 属 性	
管径 管制区 管径 勾配 区間距離	
管材種 管制区 管径 勾配 区間距離	
取 付 管 属 性	

摂津市上下水道部下水道事業課


令和6年3月現在



※公共下水道台帳図はあくまで参考図となります。必ず現地調査を行って下さい。

摂津市公共下水道台帳図 (汚水)

図面番号 0-17

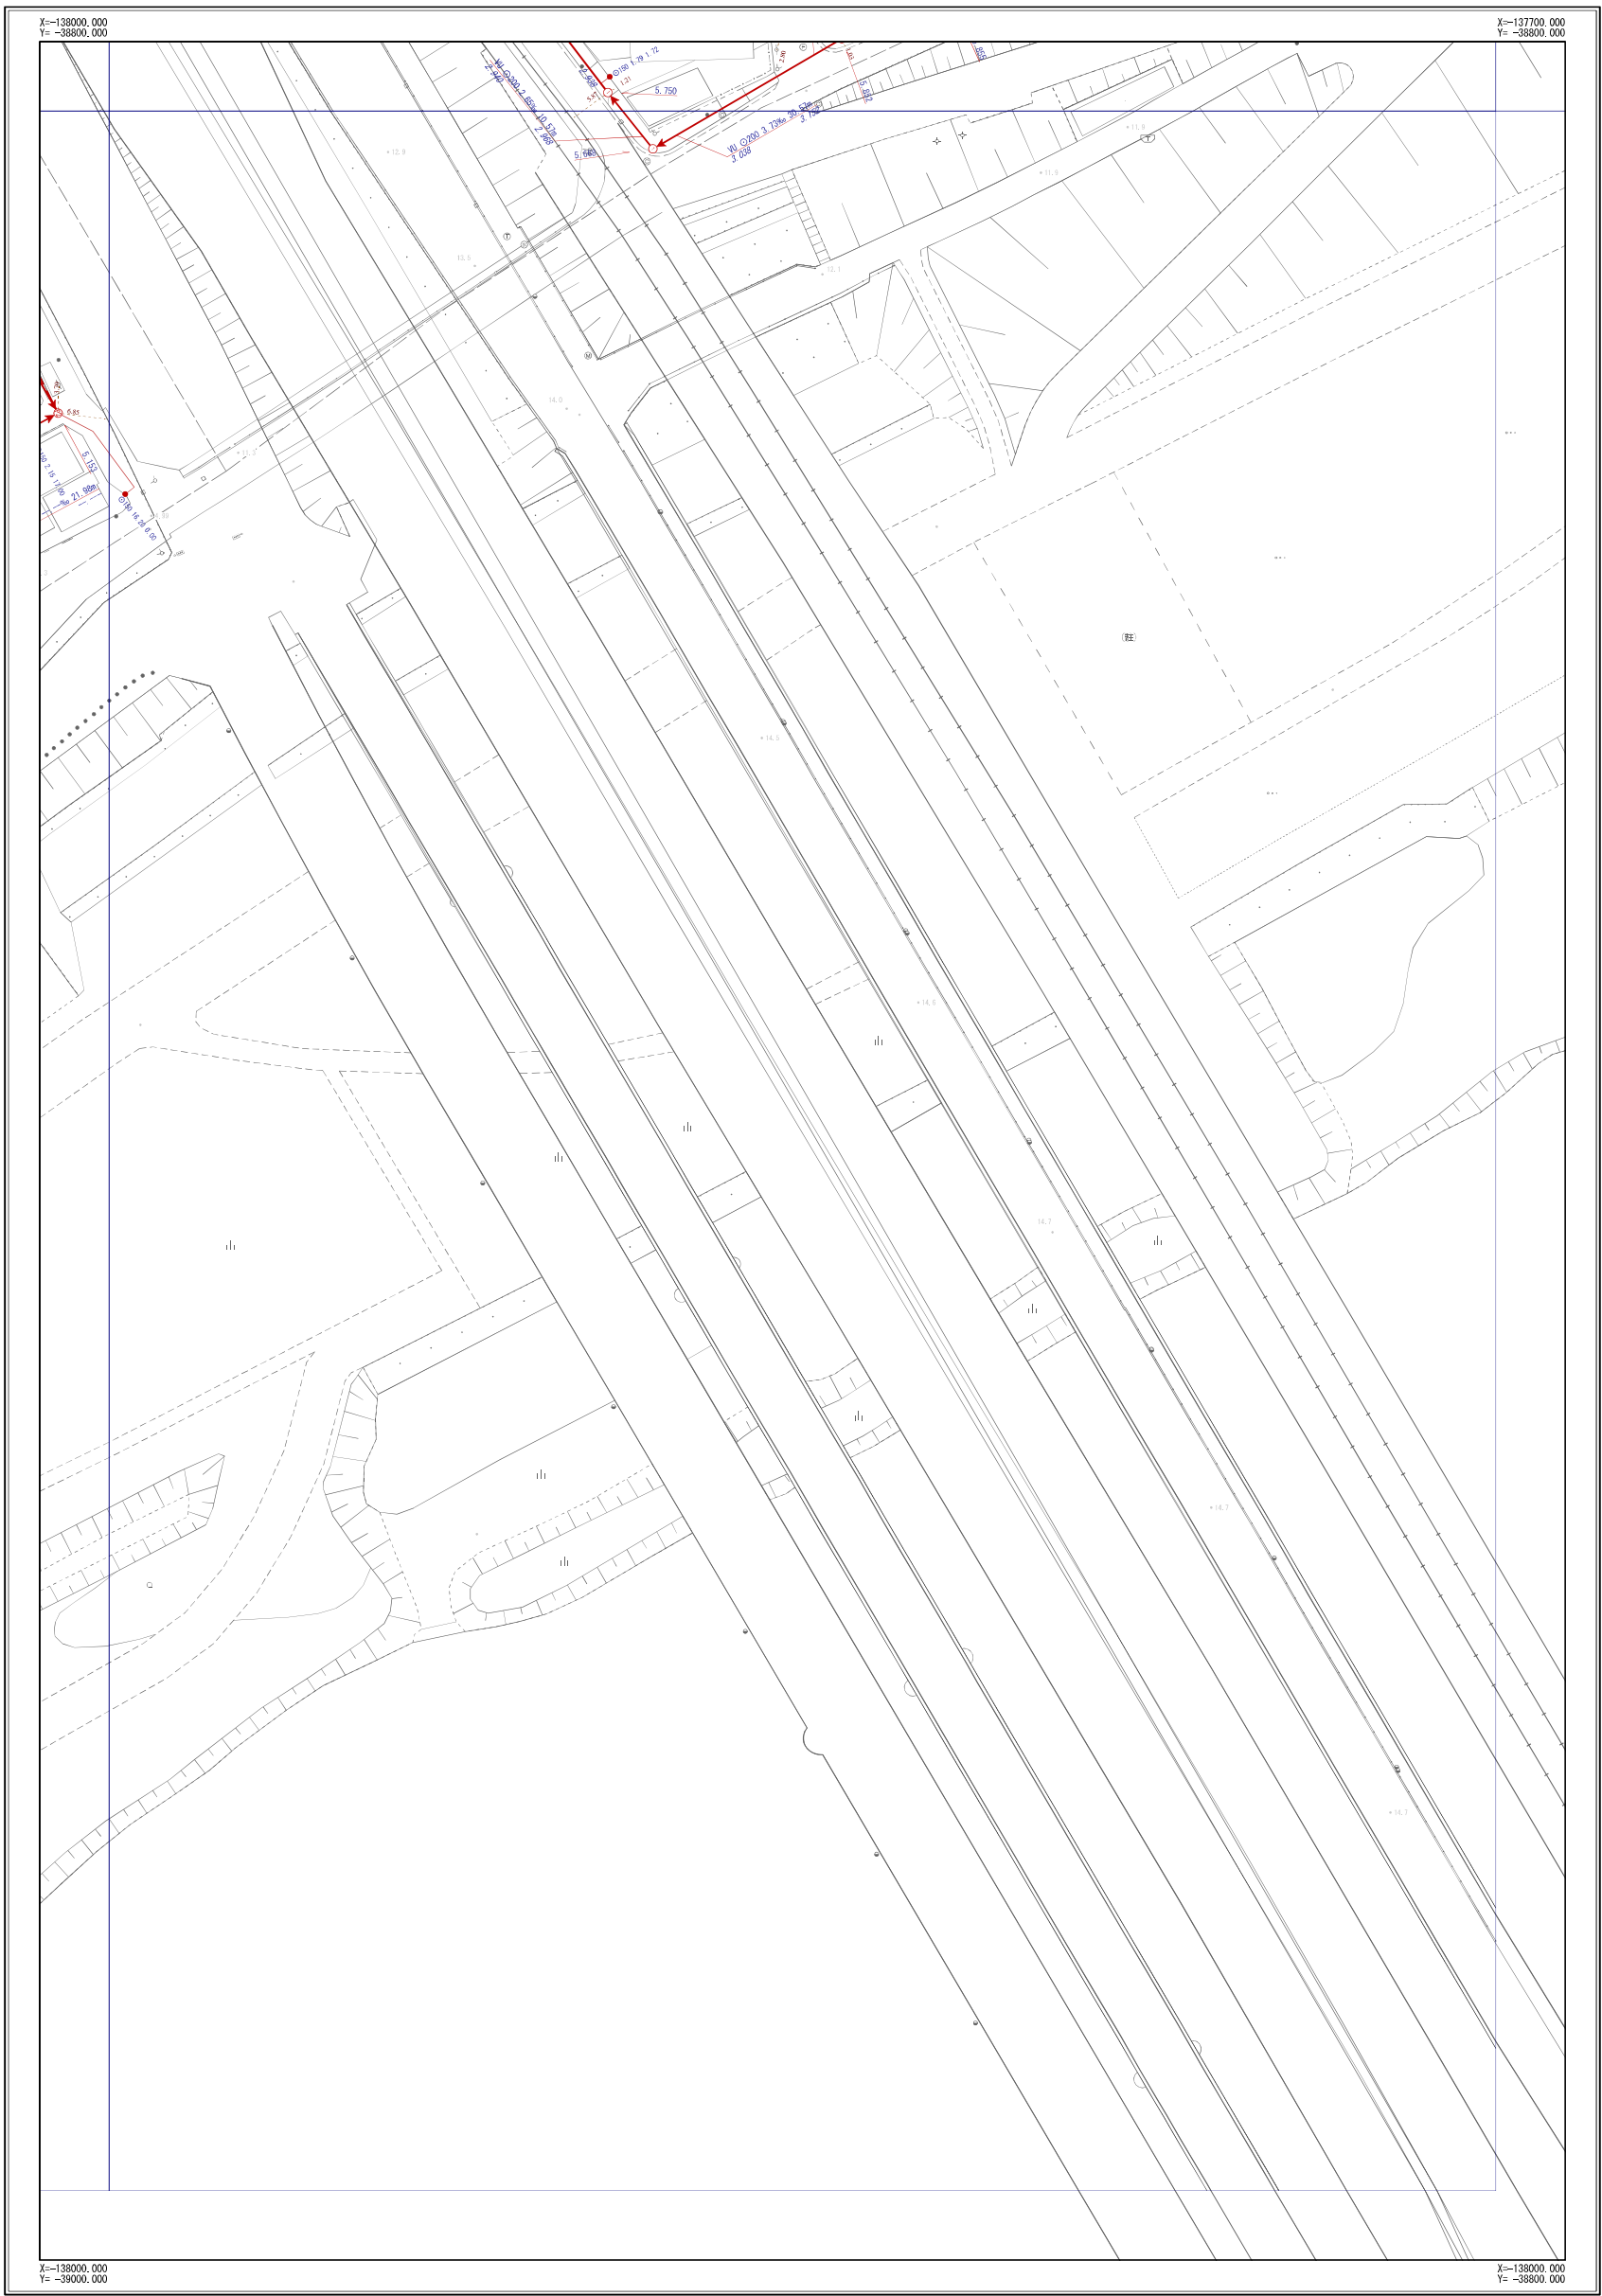

N-16	N-17	N-18
0-16	0-17	



凡	例
記号	名称
→	幹線管渠
→	枝線管渠
→	汚水
→	雨水
→	合流
→	副管
人 孔	
○	小口径人孔
⊙	Y号人孔
① ~ ④	0~4号人孔
⑤ ~ ⑧	5~8号人孔
⑨	9号人孔
特1	特1号人孔
特2 ~ 特4	特2~4号人孔
楕円	楕円人孔
矩形	矩形人孔
扇形	扇形人孔
特殊	特殊人孔
合流	合流会所
雨水吐き	雨水吐き室
伏樋	伏樋人孔
樹人孔350	樹人孔350
樹人孔450	樹人孔450
集溜	集溜
A ~ K	A~K号人孔
P	ポンプ場
吐口	吐口
キャップ止	キャップ止
ダミ	ダミ人孔
その他	その他・不明
ま す	
公共汚水	公共汚水
公共雨水	公共雨水
道路雨水	道路雨水
キャップ止	キャップ止
ポンプ	ポンプ
その他	その他・不明
人 孔 属 性	
①	地面高 5.320
管 渠 属 性	
管径 管種 管径 勾配 区間距離	
上流管径 上流管種 上流管径 勾配 区間距離	
下流管径 下流管種 下流管径 勾配 区間距離	
管径 管種 管径 勾配 区間距離	
上流管径 上流管種 上流管径 勾配 区間距離	
下流管径 下流管種 下流管径 勾配 区間距離	
取 付 管 属 性	
管径 管種 管径 勾配 区間距離	
上流管径 上流管種 上流管径 勾配 区間距離	
下流管径 下流管種 下流管径 勾配 区間距離	

摂津市上下水道部下水道事業課

令和6年3月現在



※公共下水道台帳図はあくまで参考図となります。必ず現地調査を行って下さい。