


摂津市公共下水道台帳図 (合流)

図面番号 F-13

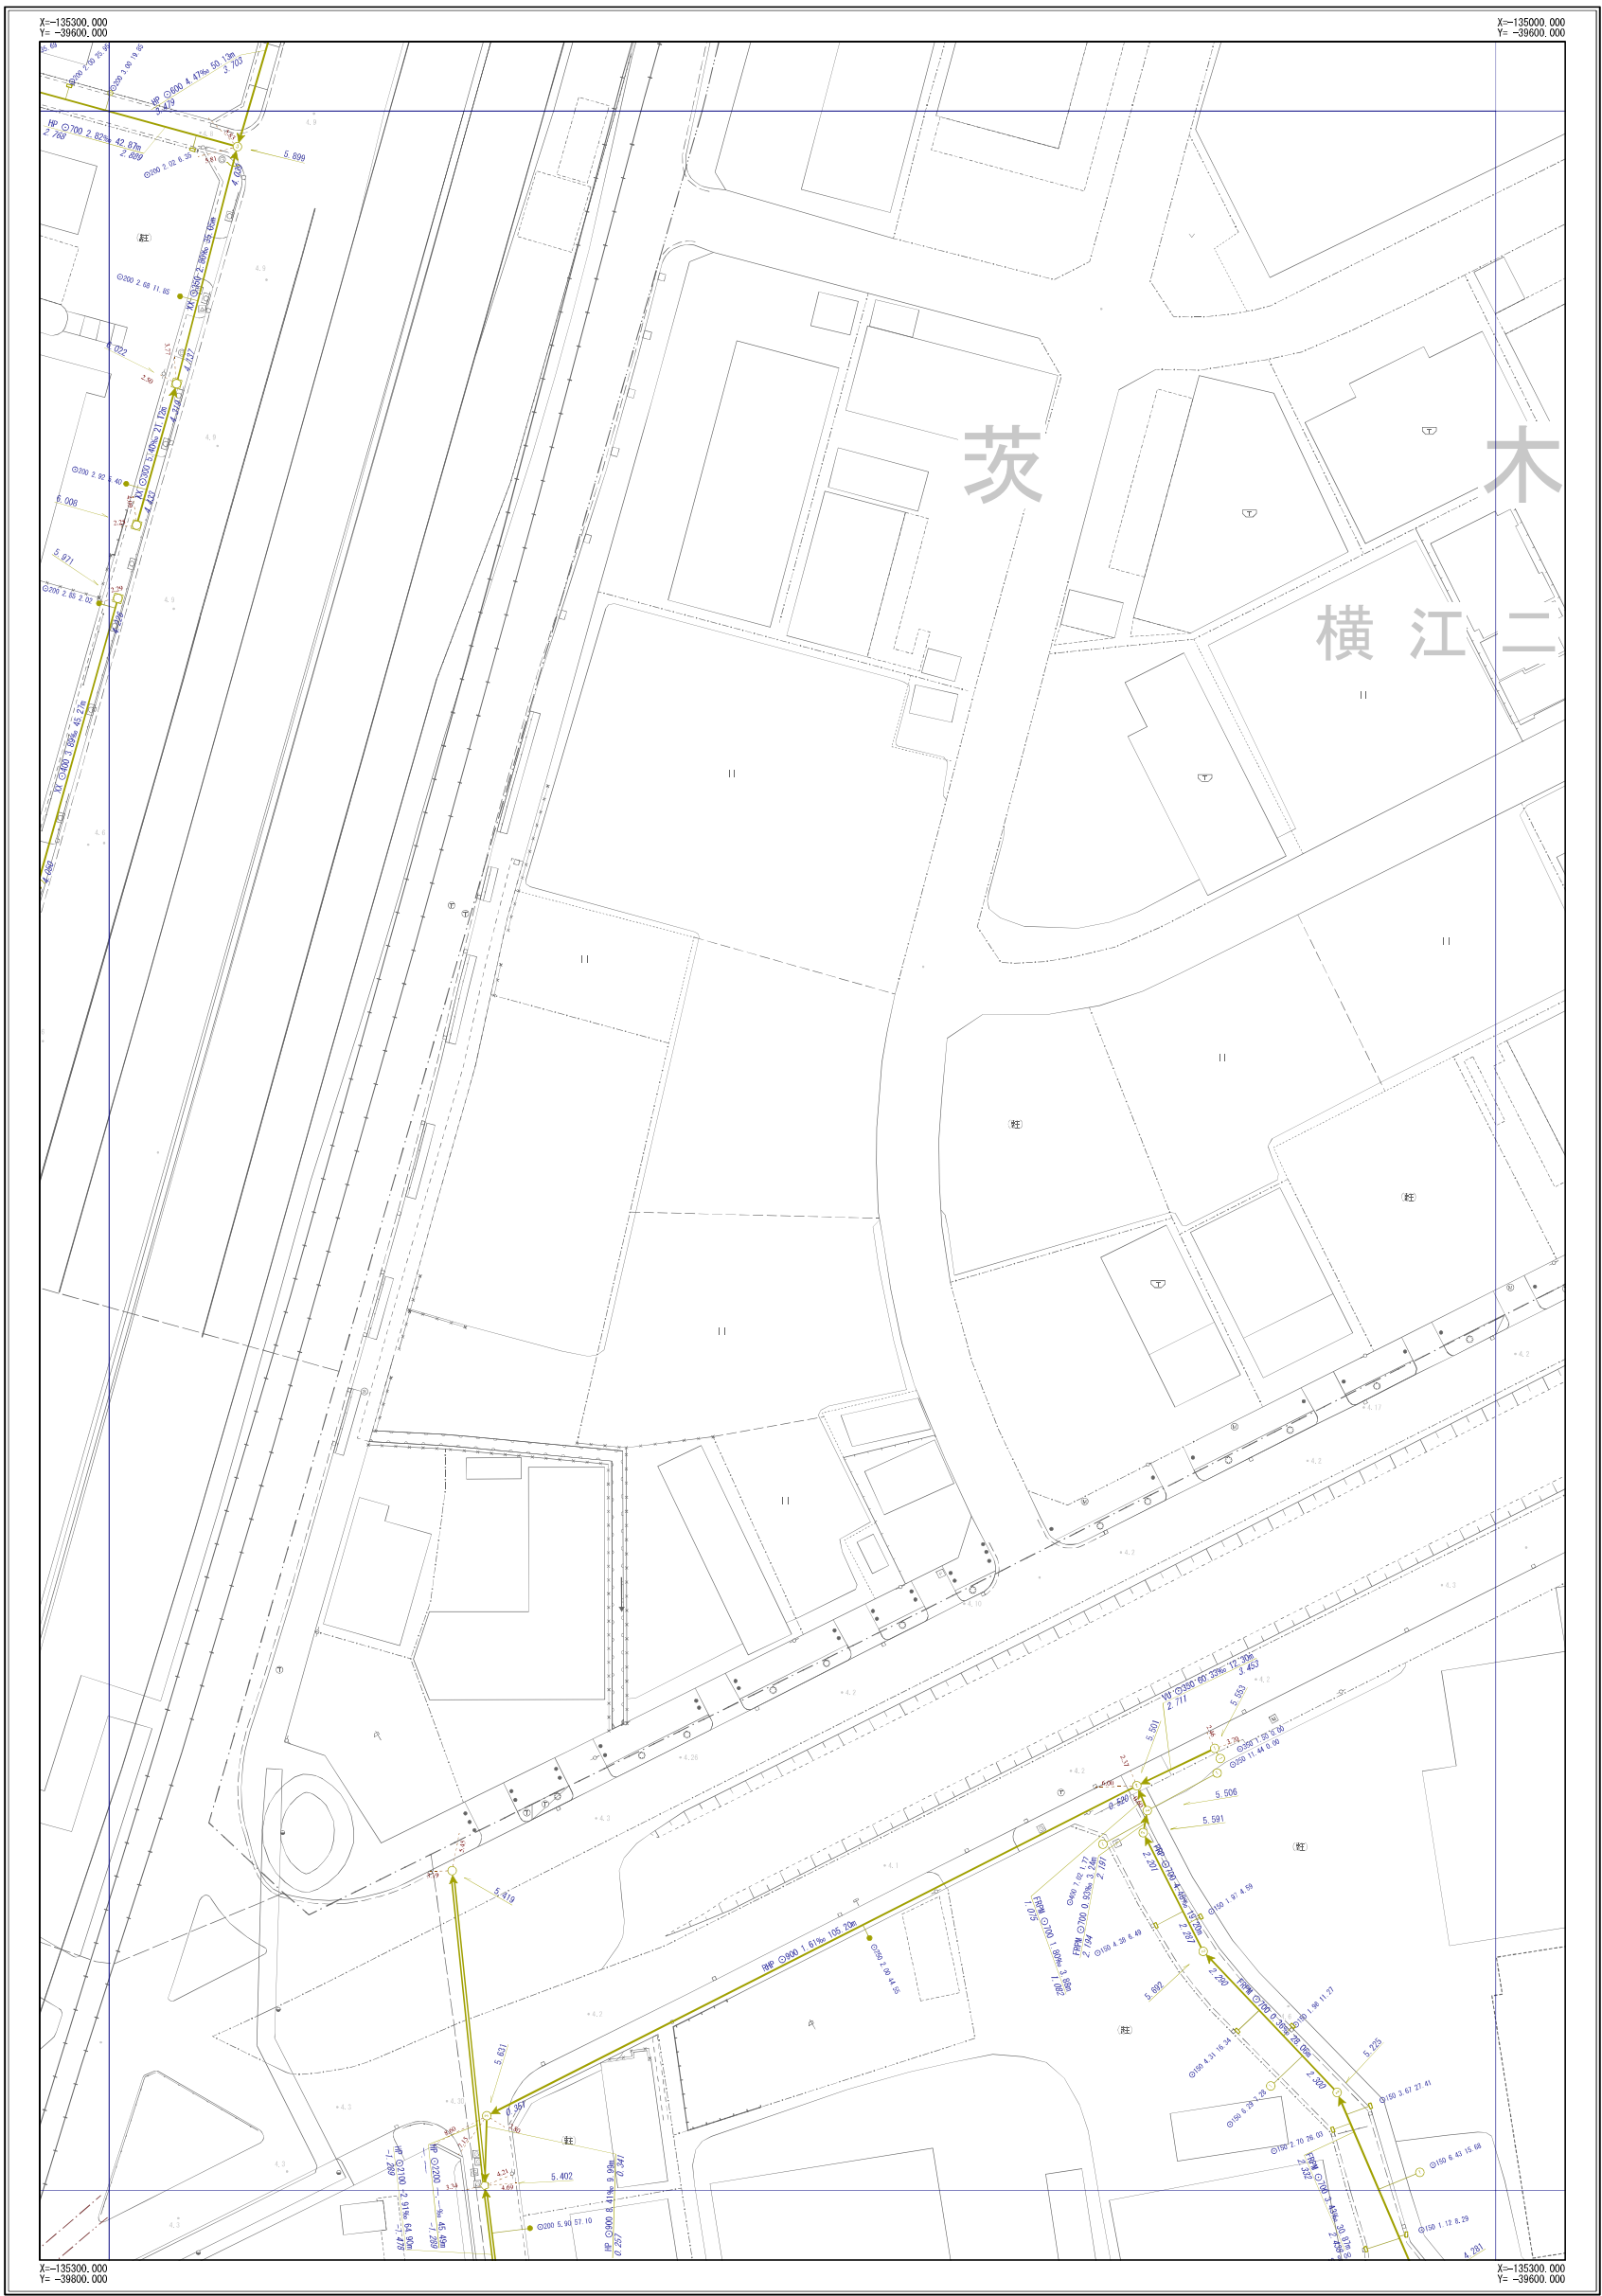

E-12	E-13	
F-12	F-13	F-14
G-12	G-13	G-14



凡	例
記号	名称
	幹線管渠
	枝線管渠
	汚水
	雨水
	合流
	副管
人 孔	
	小口径人孔
	Y号人孔
	0～4号人孔
	5～6号人孔
	8号人孔
	9号人孔
	特1号人孔
	特2～4号人孔
	楕円人孔
	矩形渠用人孔
	扇形人孔
	特殊人孔
	合流会所
	雨水吐き室
	伏樋人孔
	樹人孔350
	樹人孔450
	養樹樹
	A～K号人孔
	ポンプ場
	吐付口
	キャップ止め
	ダミ人孔
	その他・不明
ま す	
	公共汚水樹
	公共雨水樹
	道路雨水樹
	キャップ止
	ポンプ樹
	その他・不明
人 孔 属 性	
	地面高 5.320
管 渠 属 性	
管材質 管断面 管径 勾配 区間距離	
UP 200 3.88m 25.43m	
上流管底高 下流管底高	
管材質 管断面 管径 勾配 区間距離	
UP 200 3.88m 25.43m	
上流管底高 下流管底高	
取 付 管 属 性	
管断面 管径 取付管延長 補助距離	
UP 150 2.76 13.59	

摂津市上下水道部下水道事業課


令和6年3月現在



※公共下水道台帳図はあくまで参考図となります。必ず現地調査を行って下さい。

摂津市公共下水道台帳図 (合流)

図面番号 G-12

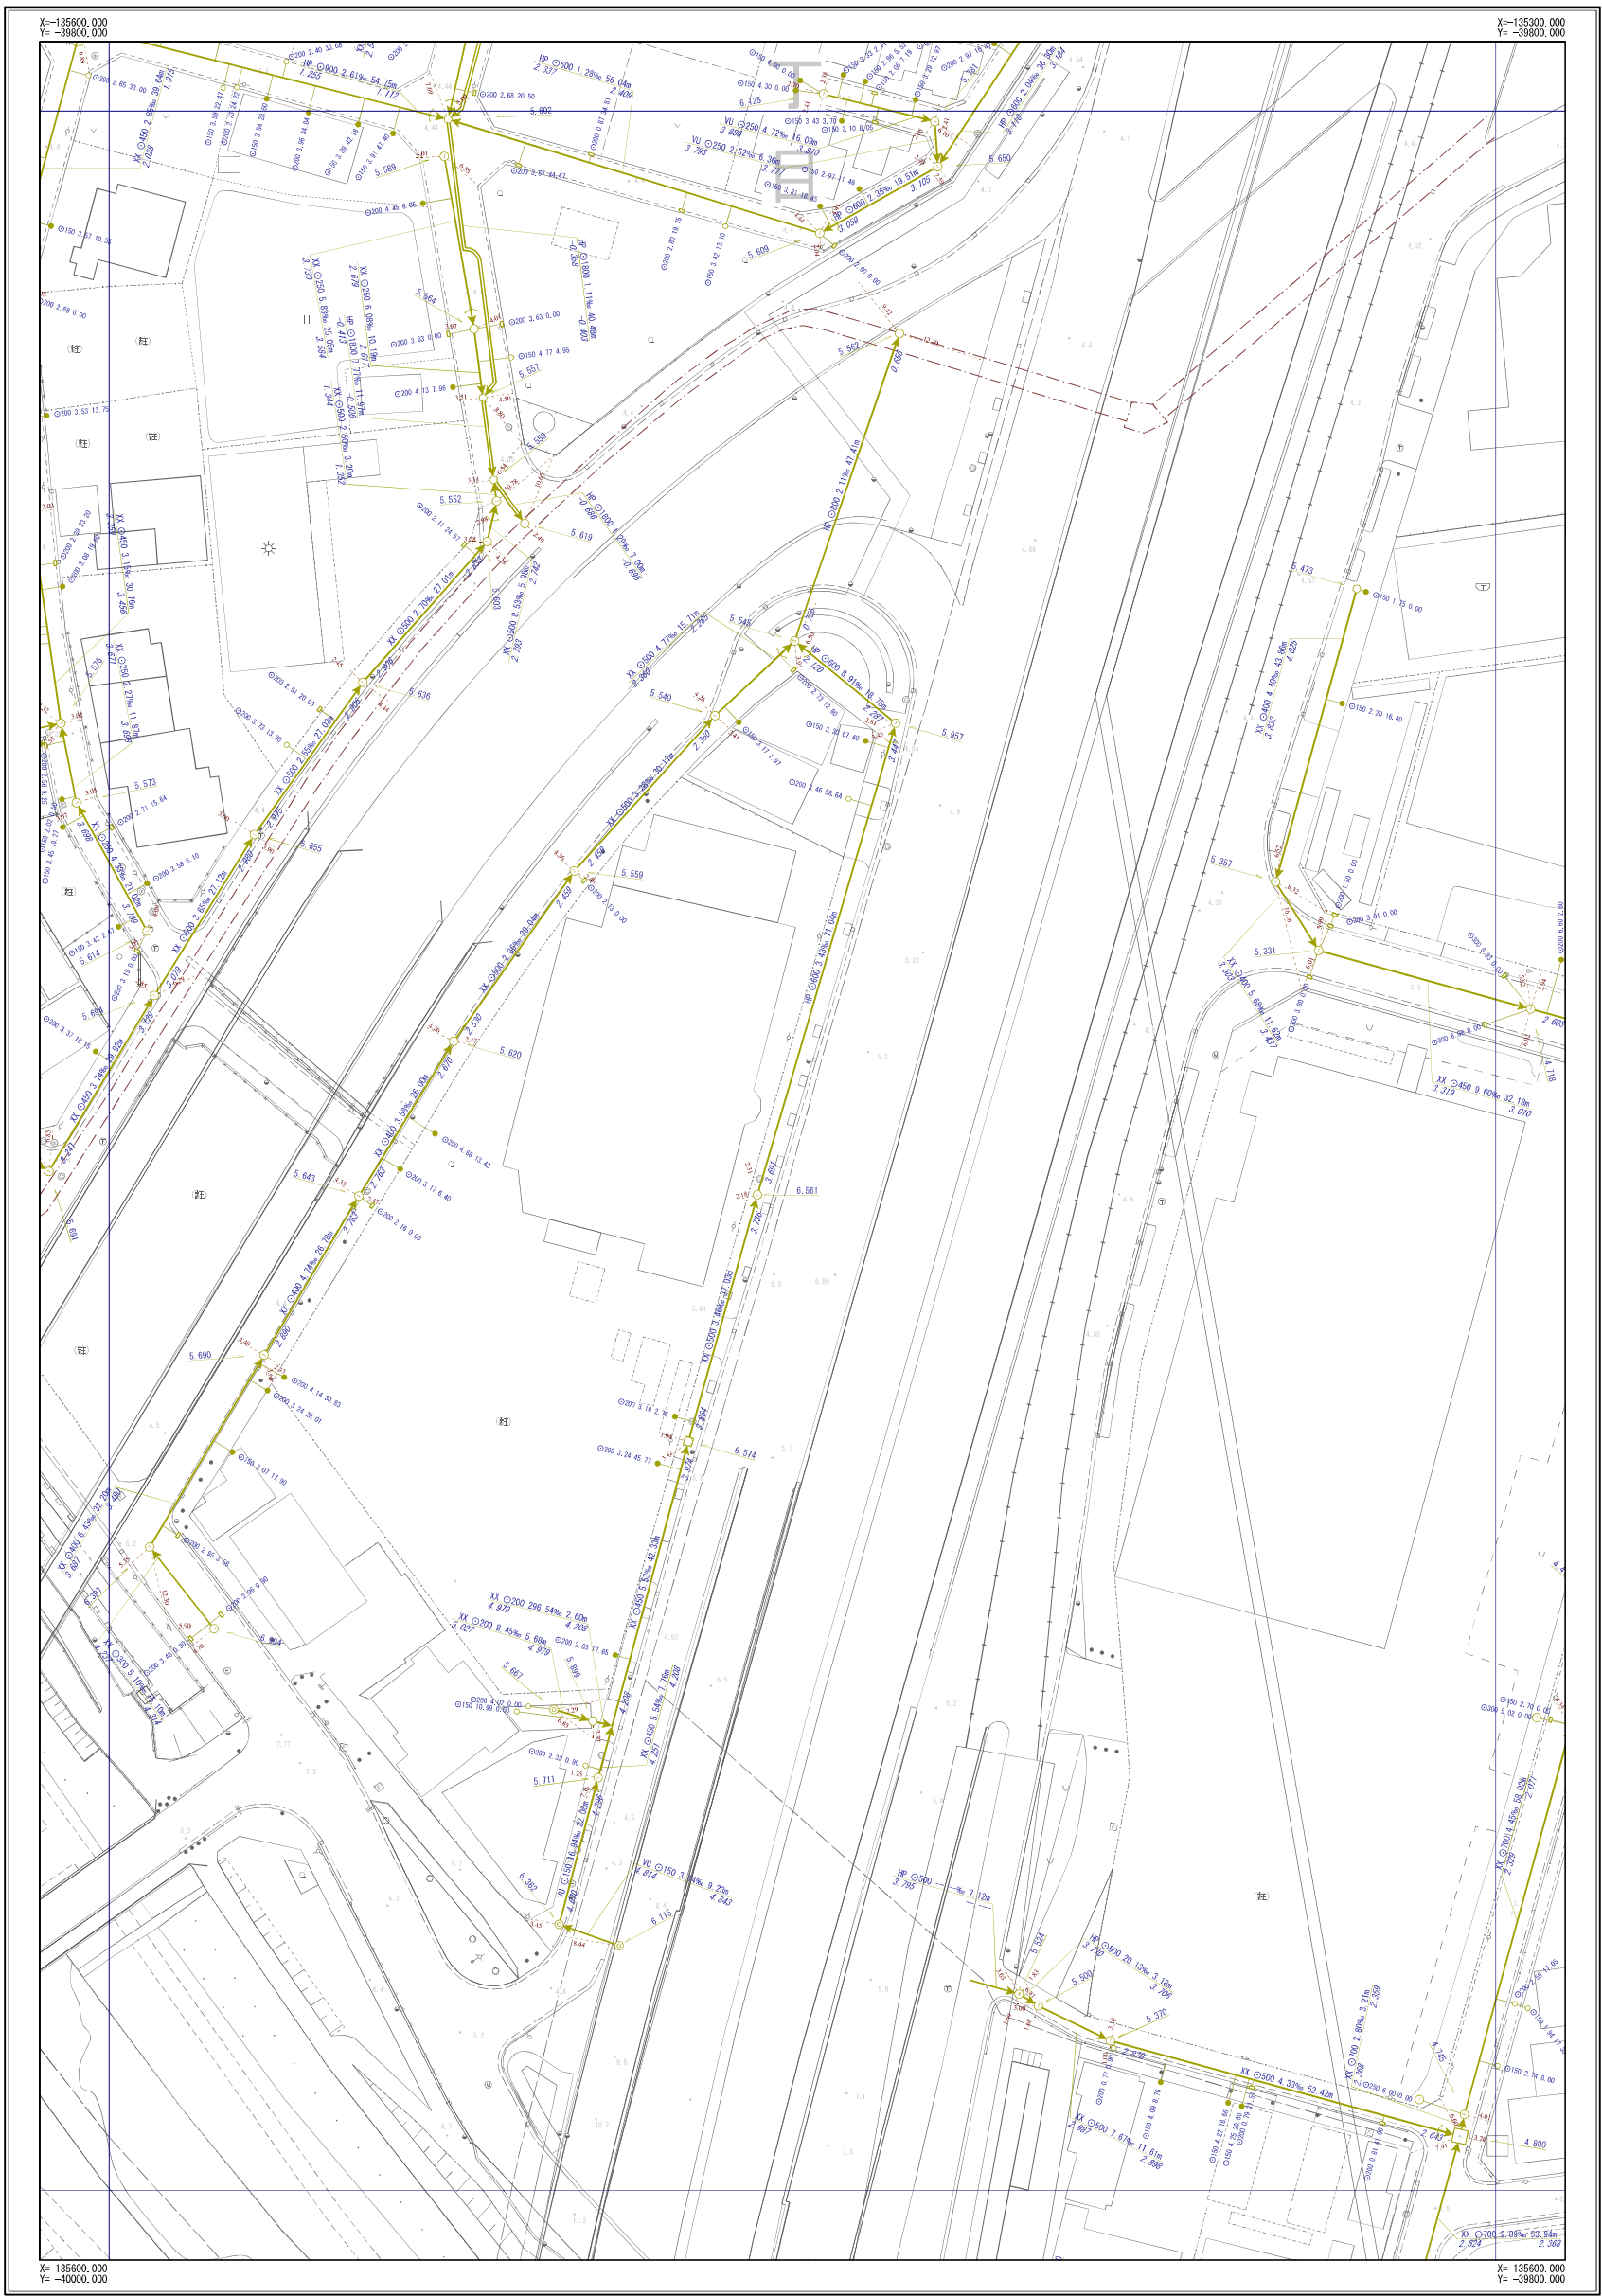

F-11	F-12	F-13
G-11	G-12	G-13
H-11	H-12	H-13



凡	例
記号	名称
	幹線管渠
	枝線管渠
	汚水
	雨水
	合流
	配管
人 孔	
	小口径人孔
	Y号人孔
	0~4号人孔
	5~6号人孔
	8号人孔
	9号人孔
	特1号人孔
	特2~4号人孔
	橋田人孔
	矩形渠用人孔
	扇形人孔
	特殊人孔
	合流会所
	雨水吐き室
	伏樋人孔
	樹人孔350
	樹人孔450
	養溜樹
	A~K号人孔
	ポンプ場
	吐け口
	キャップ止め
	ダミー人孔
	その他・不明
ま す	
	公共汚水側
	公共雨水側
	道路雨水側
	キャップ止
	ポンプ側
	その他・不明
人 孔 属 性	
	地面高 5.320
管 渠 属 性	
	管径 管長 管径 管長 区間距離 上流管径 下流管径 管径 管長 管径 管長 区間距離 上流管径 下流管径
取 付 管 属 性	
	管径 管長 管径 管長 区間距離 上流管径 下流管径

摂津市上下水道部下水道事業課

令和6年3月現在



※公共下水道台帳図はあくまで参考図となります。必ず現地調査を行って下さい。

図面番号 G-13



摂津市上下水道部下水道事業課

令和6年3月現在

1/500

※公共下水道台帳図はあくまで参考図となります。必ず現地調査を行って下さい。

摂津市公共下水道台帳図 (合流)

図面番号 G-14



F-13	F-14	F-15
G-13	G-14	G-15
H-13	H-14	H-15



凡	例
記号	名称
→	幹線管渠
→	枝線管渠
→	汚水
→	雨水
→	合流
→	副管
人 孔	
○	小口径人孔
⊙	Y号人孔
① ~ ④	0~4号人孔
⑤ ~ ⑥	5~6号人孔
⑧	8号人孔
⑨	9号人孔
⑩	特1号人孔
⑪ ~ ⑫	特2~4号人孔
⊖	楕円人孔
□	矩形渠用人孔
⌒	扇形人孔
⬢	特殊人孔
⬢	合流会所
⬢	雨水吹き室
⬢	伏樋人孔
⬢	樹人孔350
⬢	樹人孔450
⬢	養溜樹
⬢	A~K号人孔
⬢	ポンプ場
⬢	吐付口
⬢	キャップ止め
⬢	ダミー人孔
⬢	その他・不明
ま す	
⬢	公共汚水側
⬢	公共雨水側
⬢	道路雨水側
⬢	キャップ止
⬢	ポンプ樹
⬢	その他・不明
人 孔 属 性	
①	地面高 5.320
管 渠 属 性	
管径 管制区 管径 区間距離	
上流管径 下流管径	
管径 管制区 管径 区間距離	
上流管径 下流管径	
取 付 管 属 性	
管径 管制区 管径 区間距離	
上流管径 下流管径	

摂津市上下水道部下水道事業課


令和6年3月現在

1/500

※公共下水道台帳図はあくまで参考図となります。必ず現地調査を行って下さい。

摂津市公共下水道台帳図 (合流)

図面番号 H-12

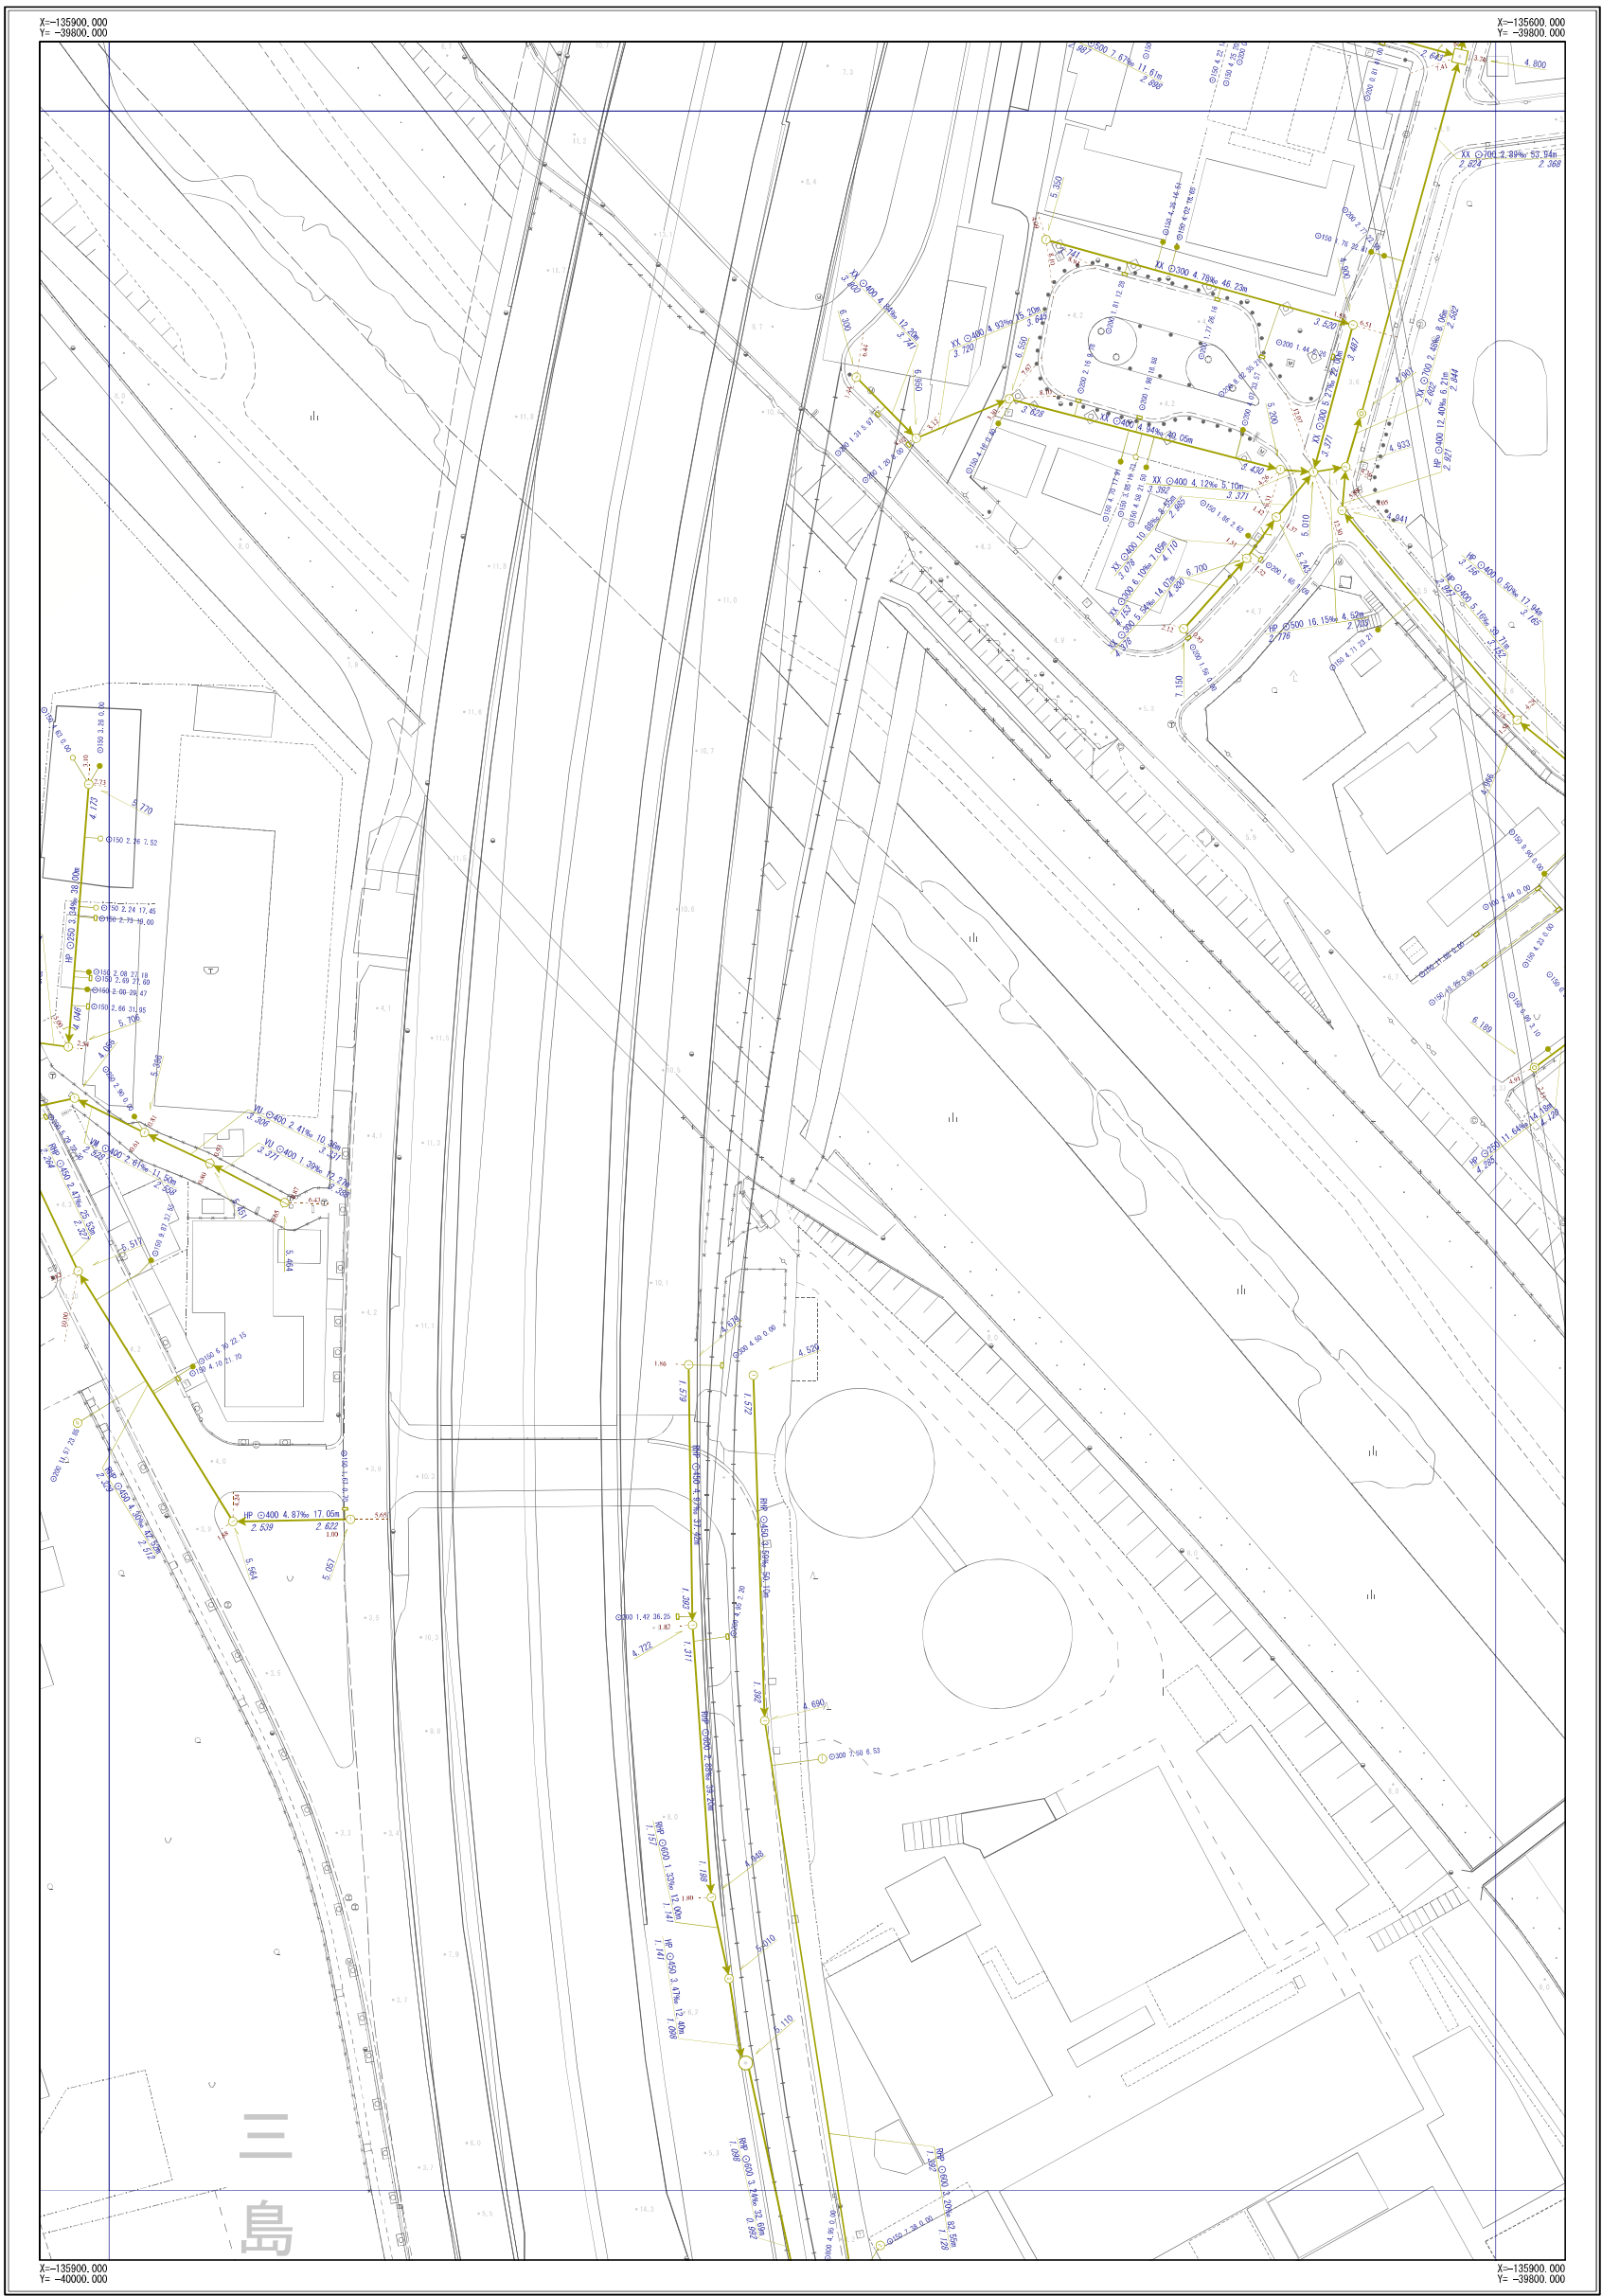

G-11	G-12	G-13
H-11	H-12	H-13
I-12	I-13	



凡 例	
記 号	名 称
	幹線管渠
	枝線管渠
	汚水
	雨水
	合流
	配管
人 孔	
	小口径人孔
	Y号人孔
	0～4号人孔
	5～6号人孔
	8号人孔
	9号人孔
	特1号人孔
	特2～4号人孔
	橋田人孔
	矩形渠用人孔
	扇形人孔
	特殊人孔
	合流会所
	雨水吐き室
	伏樋人孔
	樹人孔350
	樹人孔450
	養樹樹
	A～K号人孔
	ポンプ場
	吐付口
	キャップ止め
	ダミー人孔
	その他・不明
ま す	
	公共汚水側
	公共雨水側
	道路雨水側
	キャップ止
	ポンプ側
	その他・不明
人 孔 属 性	
	地盤高 5.320
管 渠 属 性	
	管径 管長 管径 区間距離 上流管径高 下流管径高 管径 管長 管径 区間距離 上流管径高 下流管径高
取 付 管 属 性	
	管径 管長 取付管径長 取付距離 上流管径高 下流管径高

摂津市上下水道部下水道事業課

令和6年3月現在



※公共下水道台帳図はあくまで参考図となります。必ず現地調査を行って下さい。

摂津市公共下水道台帳図 (合流)

図面番号 H-13



令和6年3月現在



※公共下水道台帳図はあくまで参考図となります。必ず現地調査を行って下さい。

G-12	G-13	G-14
H-12	H-13	H-14
I-12	I-13	I-14



凡	例
記号	名称
→	幹線管渠
→	枝線管渠
→	汚水
→	雨水
→	合流
→	配管
人孔	
○	小口径人孔
⊙	Y号人孔
①~④	0~4号人孔
⑤~⑥	5~6号人孔
⑦	8号人孔
⑧	9号人孔
⑨	特1号人孔
⑩~⑫	特2~4号人孔
⊖	楕円人孔
□	矩形渠用人孔
◇	扇形人孔
◇	特殊人孔
◇	合流会所
◇	雨水吐き室
◇	伏樋人孔
◇	樹人孔350
◇	樹人孔450
◇	養樹樹
◇	A~K号人孔
◇	ポンプ場
◇	吐付口
◇	キャップ止め
◇	ダミー人孔
◇	その他・不明
ます	
◇	公共汚水側
◇	公共雨水側
◇	道路雨水側
◇	キャップ止
◇	ポンプ側
◇	その他・不明
人孔属性	
①	地面高 5.320
管渠属性	
管材料 管断面 管径 勾配 区間距離	管材料 管断面 管径 勾配 区間距離
上流管側高 下流管側高	上流管側高 下流管側高
取付管属性	
管断面 管径 取付管延長 補助距離	管断面 管径 取付管延長 補助距離
◇	◇150 2.76 13.59

摂津市上下水道部下水道事業課

摂津市公共下水道台帳図 (合流)

図面番号 H-14



G-13	G-14	G-15
H-13	H-14	H-15
I-13	I-14	I-15



凡 例	
記 号	名 称
	幹線管渠
	枝線管渠
	汚水
	雨水
	合流
	副管
人 孔	
	小口径人孔
	Y号人孔
	0～4号人孔
	5～6号人孔
	8号人孔
	9号人孔
	特1号人孔
	特2～4号人孔
	楕円人孔
	矩形渠用人孔
	扇形人孔
	特殊人孔
	合流会所
	雨水吐き室
	伏樋人孔
	樹人孔350
	樹人孔450
	養樹樹
	A～K号人孔
	ポンプ場
	吐出口
	キャップ止め
	ダミー人孔
	その他・不明
ま す	
	公共汚水側
	公共雨水側
	道路雨水側
	キャップ止
	ポンプ側
	その他・不明
人 孔 属 性	
	地面高 5.320
管 渠 属 性	
	管渠属性: 管径 200, 勾配 3.98%, 区間距離 2.620, 上流管底高 2.720, 下流管底高 2.620
	管渠属性: 管径 250, 勾配 3.98%, 区間距離 2.620, 上流管底高 2.720, 下流管底高 2.620
取 付 管 属 性	
	取付管属性: 管径 150, 勾配 2.76%, 区間距離 13.59

摂津市上下水道部下水道事業課

令和6年3月現在



※公共下水道台帳図はあくまで参考図となります。必ず現地調査を行って下さい。