


摂津市公共下水道台帳図 (合流)

図面番号 F-13

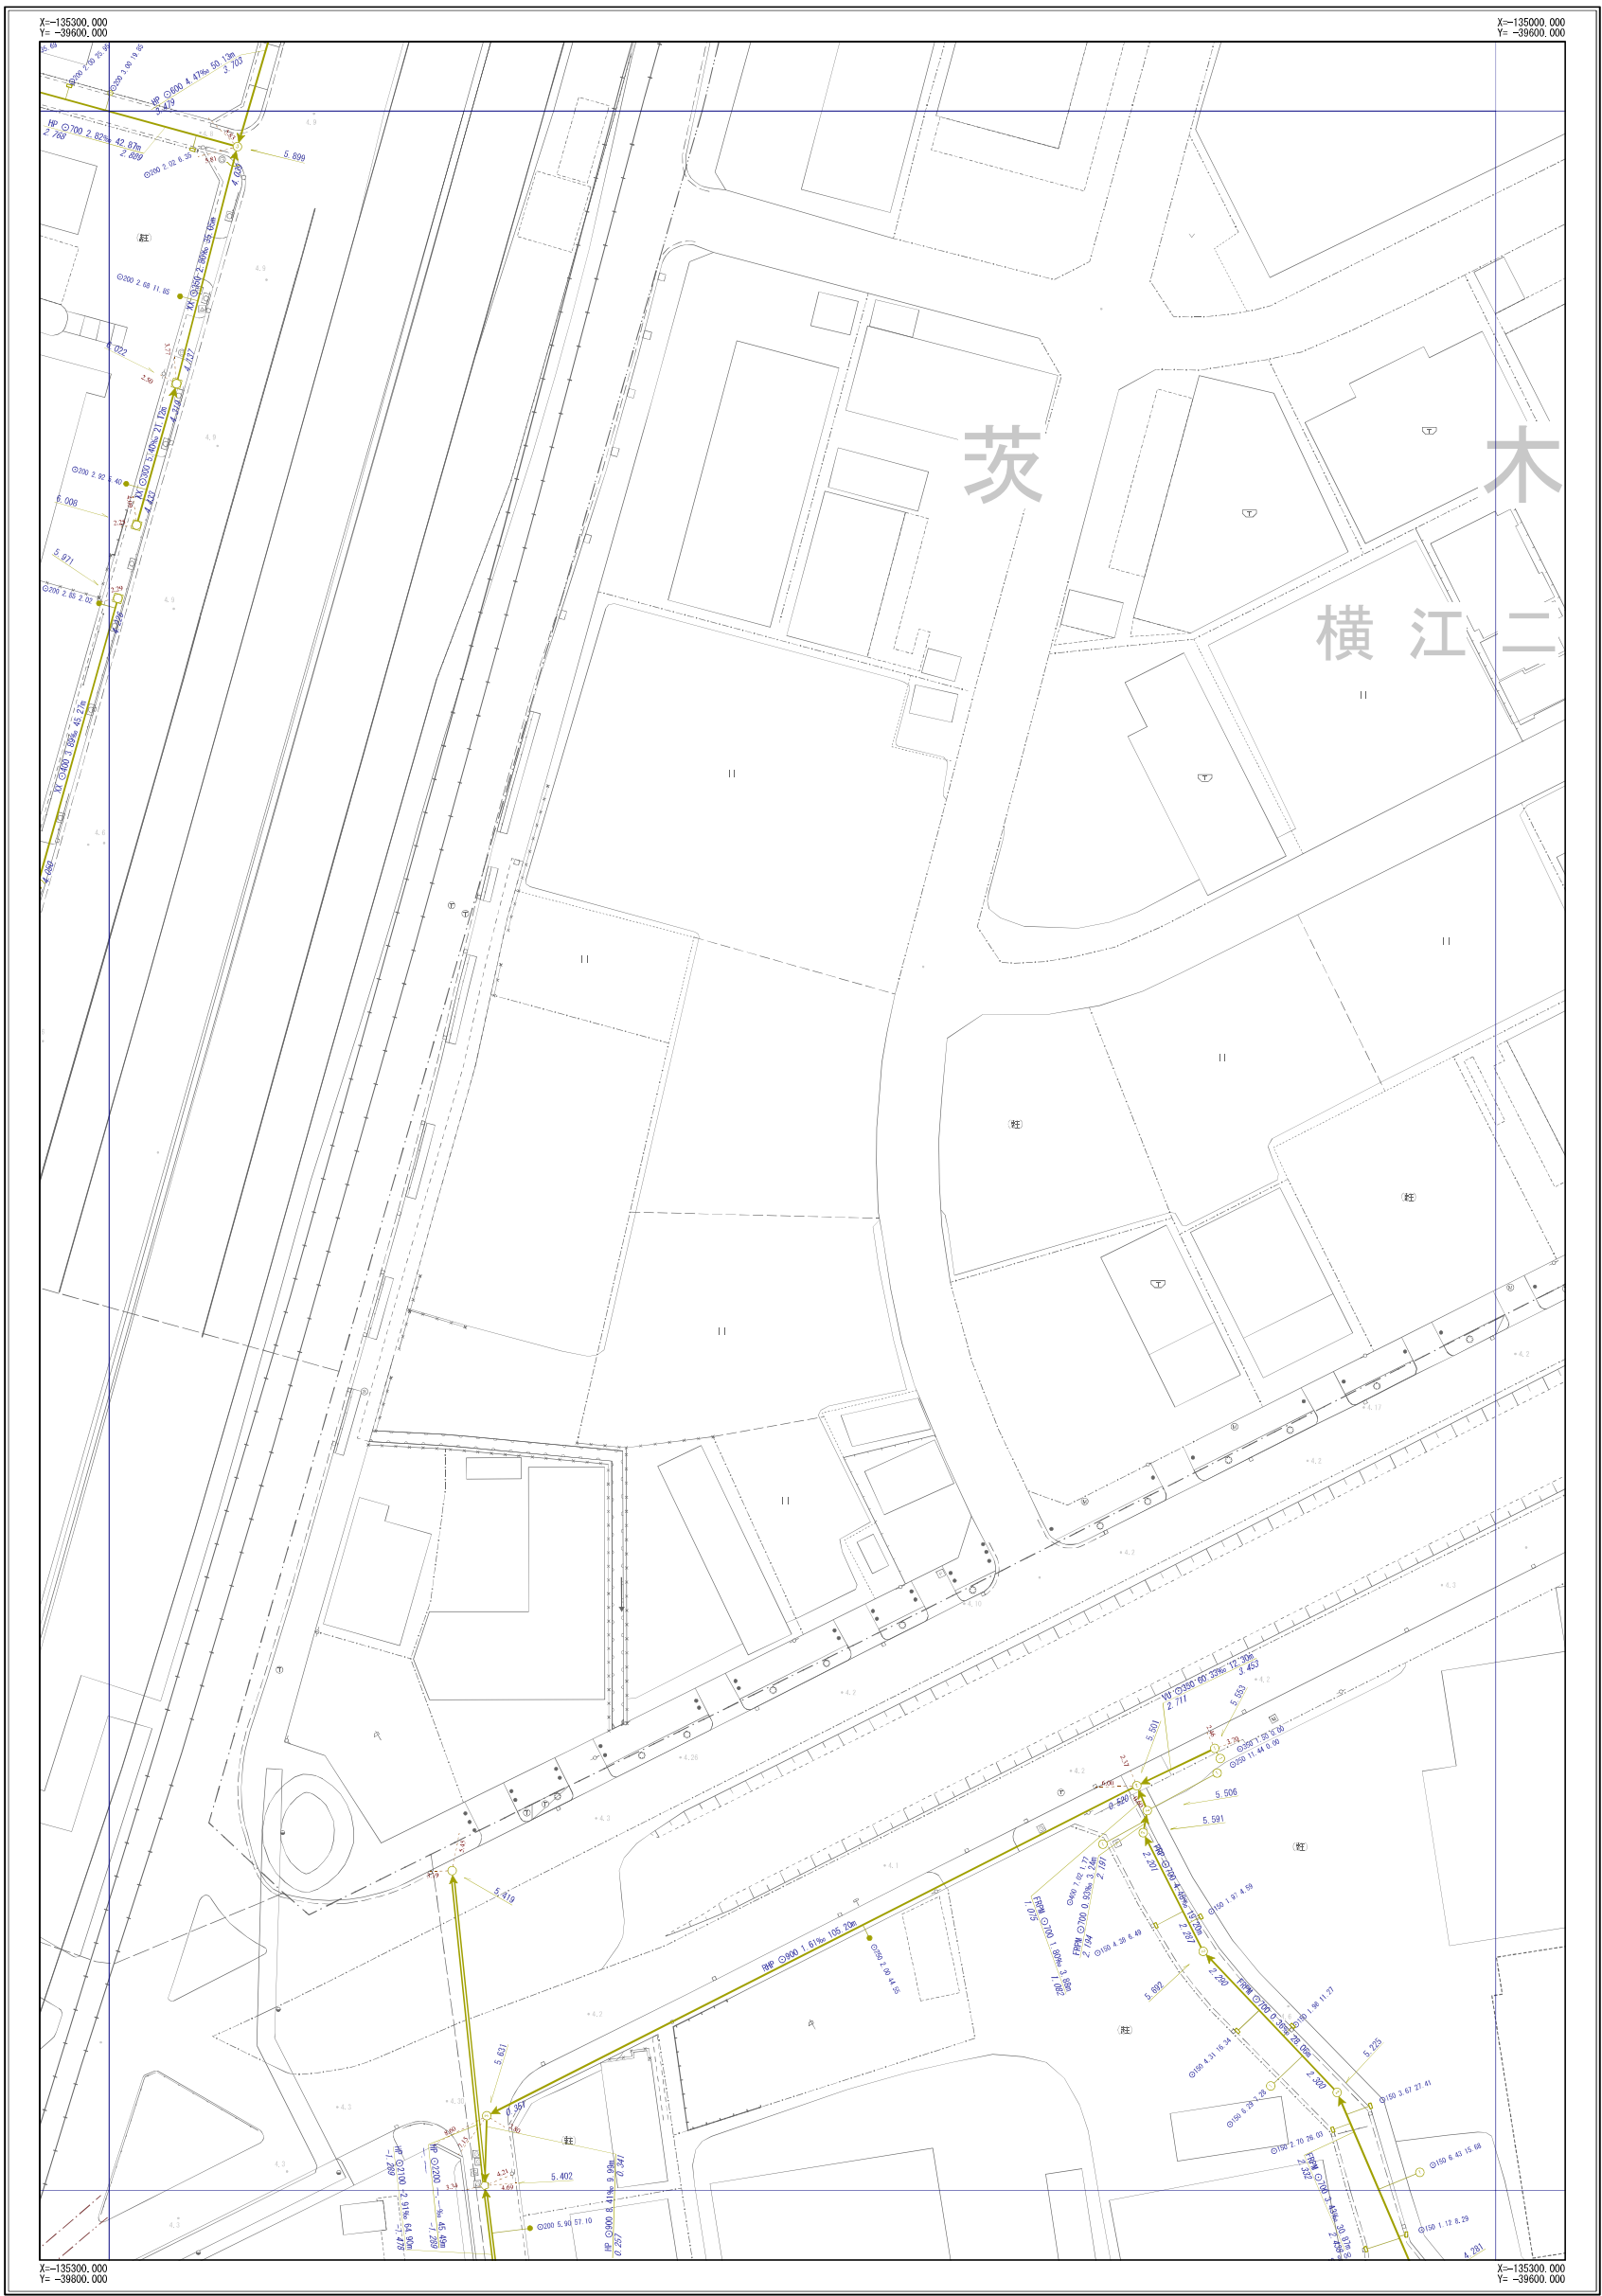

E-12	E-13
F-12	F-13
G-12	G-13



凡	例
記号	名称
	幹線管渠
	枝線管渠
	汚水
	雨水
	合流
	配管
人 孔	
	小口径人孔
	Y号人孔
	0～4号人孔
	5～6号人孔
	8号人孔
	9号人孔
	特1号人孔
	特2～4号人孔
	楕円人孔
	矩形渠用人孔
	扇形人孔
	特殊人孔
	合流会所
	雨水吐き室
	伏樋人孔
	樹人孔350
	樹人孔450
	養樹樹
	A～K号人孔
	ポンプ場
	吐付口
	キャップ止め
	ダミ人孔
	その他・不明
ま す	
	公共汚水樹
	公共雨水樹
	道路雨水樹
	キャップ止
	ポンプ樹
	その他・不明
人 孔 属 性	
	地面高 5.320
管 渠 属 性	
管径 管制区 管径 勾配 区間距離 上流管底高 下流管底高 管径 管制区 管径 勾配 区間距離 上流管底高 下流管底高	
取 付 管 属 性	
管径 管制区 管径 勾配 区間距離 上流管底高 下流管底高	

摂津市上下水道部下水道事業課


令和6年3月現在



※公共下水道台帳図はあくまで参考図となります。必ず現地調査を行って下さい。

摂津市公共下水道台帳図（合流）

図面番号 F - 1 4

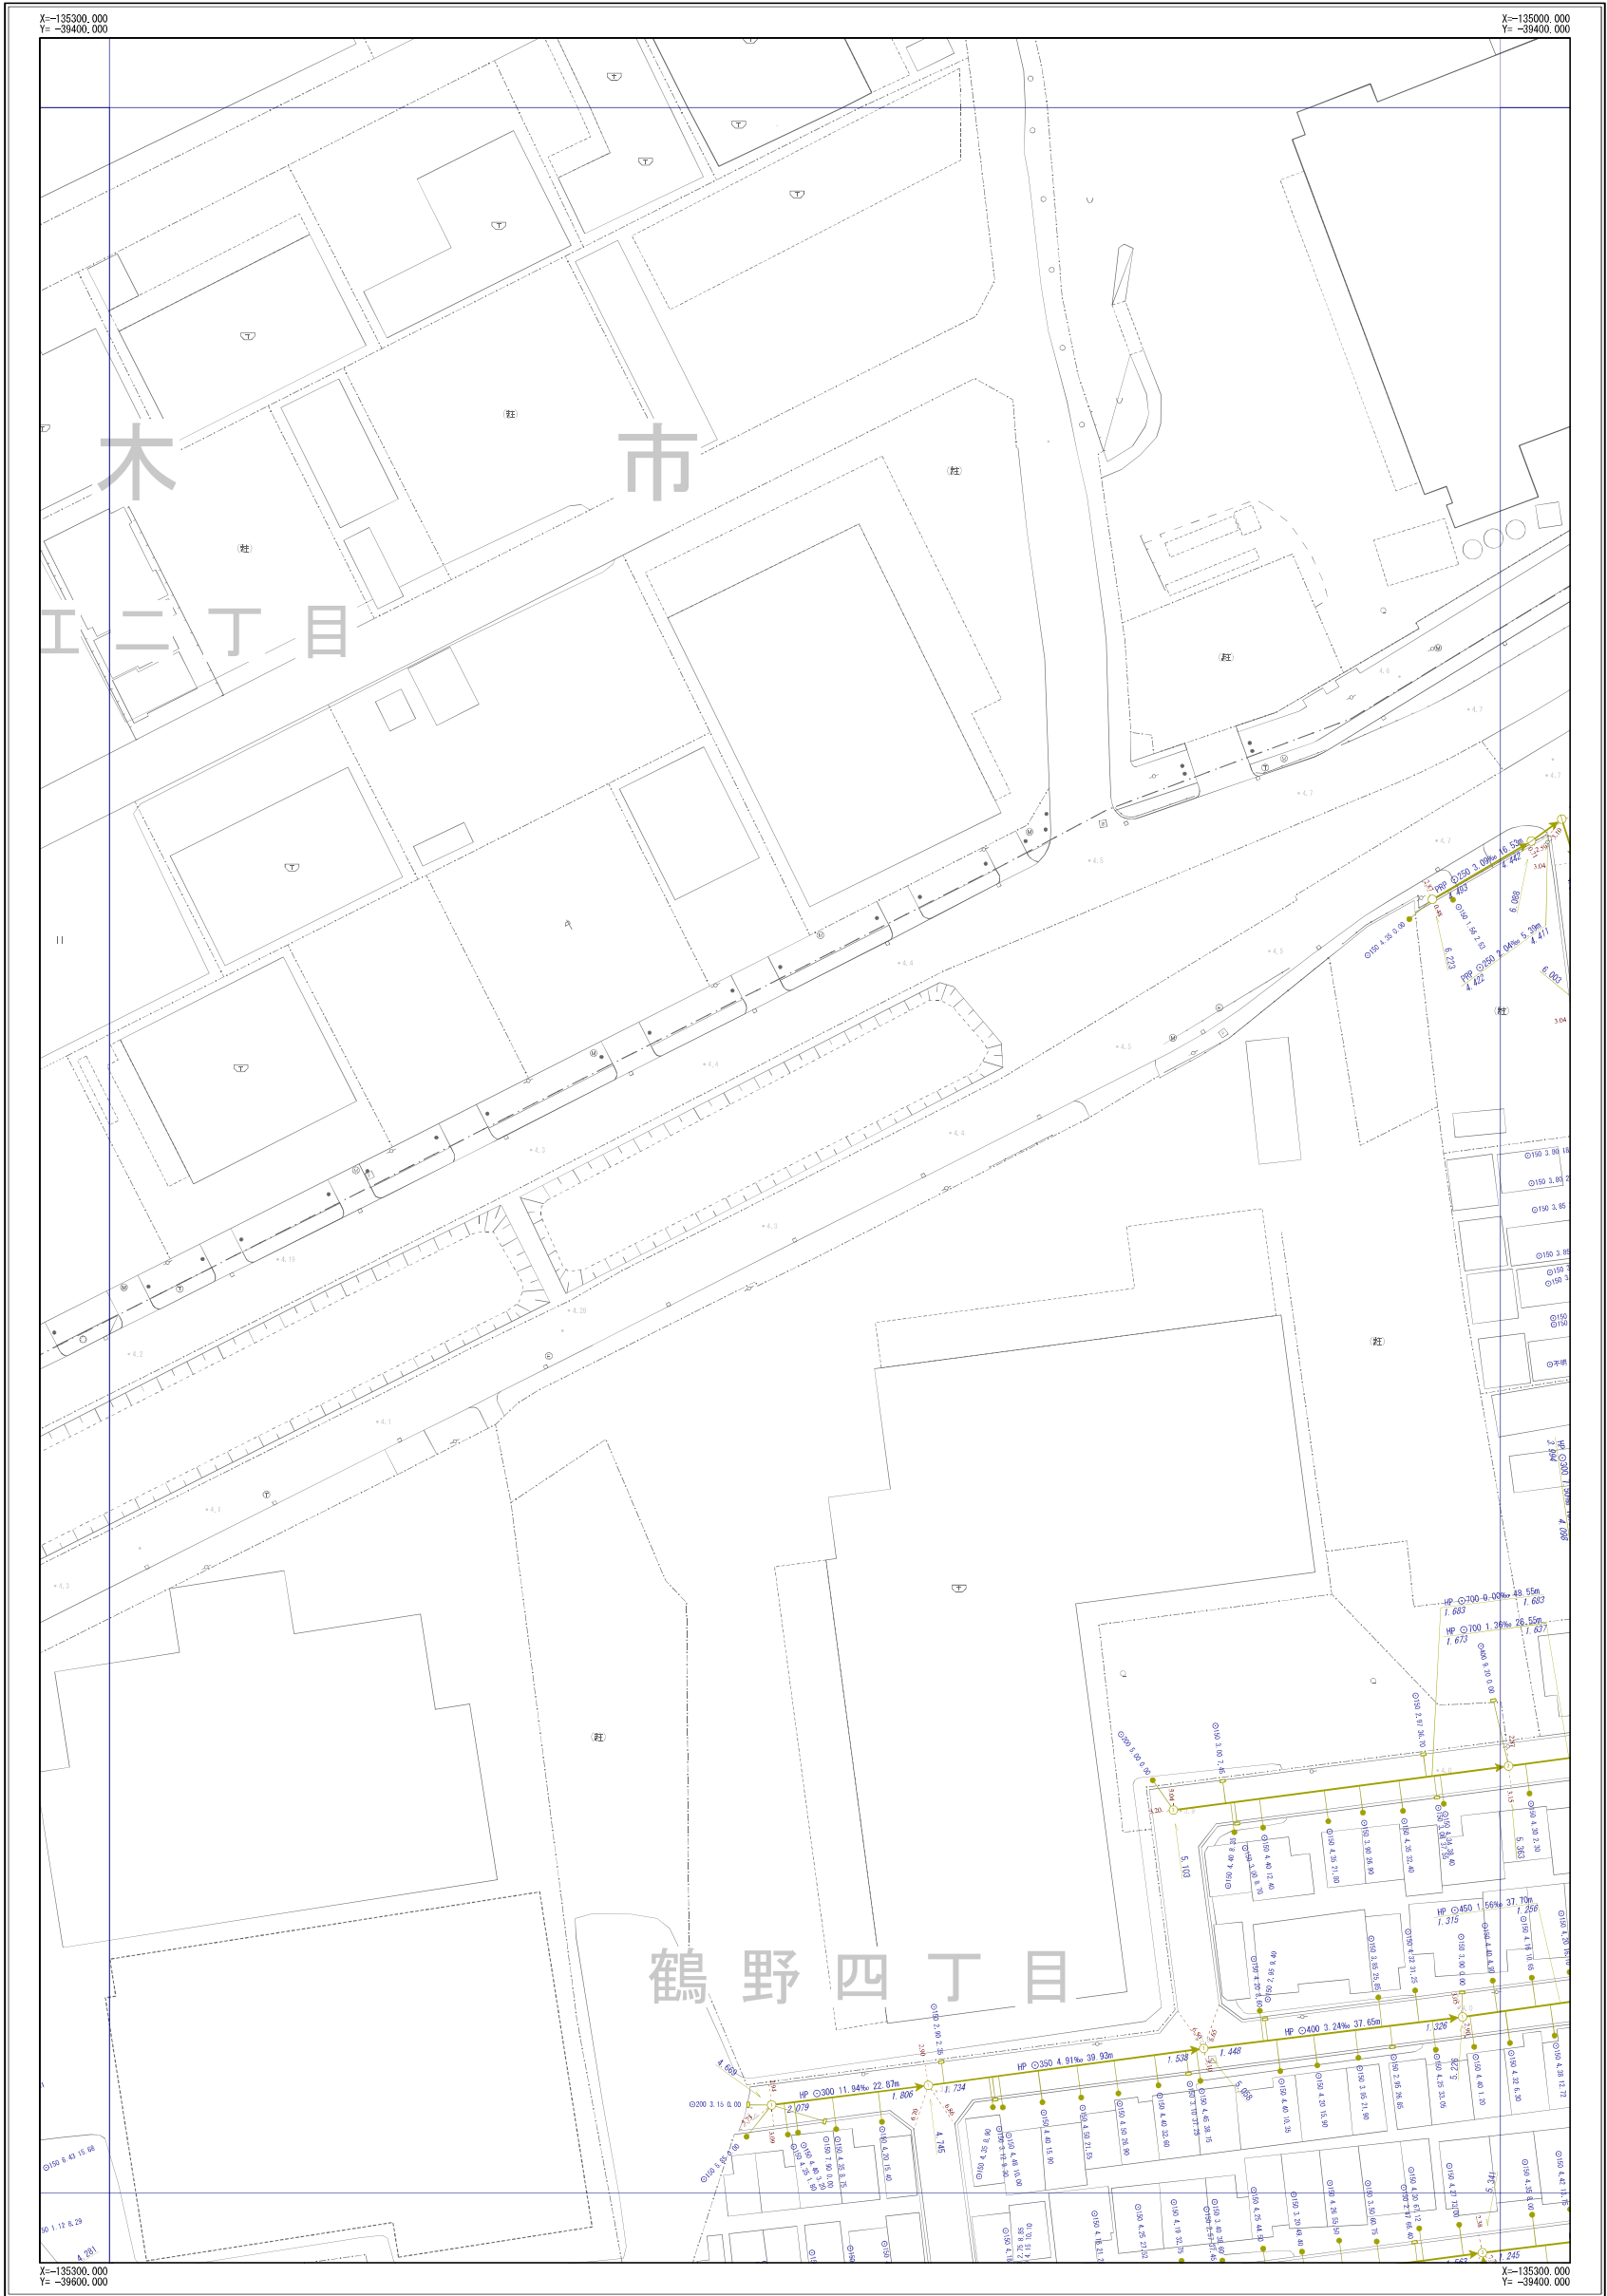

E-13		E-15
F-13	F-14	F-15
G-13	G-14	G-15



凡	例
記号	名称
	幹線管渠
	枝線管渠
	汚水
	雨水
	合流
	副管
人 孔	
	小口径人孔
	Y号人孔
	0～4号人孔
	5～6号人孔
	8号人孔
	9号人孔
	特1号人孔
	特2～4号人孔
	楕円人孔
	矩形渠用人孔
	扇形人孔
	特殊人孔
	合流会所
	雨水吐き室
	伏樋人孔
	樹人孔 350
	樹人孔 450
	養樹
	A～K号人孔
	ポンプ場
	吐口
	キャップ止め
	ダミ人孔
	その他・不明
ま す	
	公共汚水側
	公共雨水側
	道路雨水側
	キャップ止
	ポンプ側
	その他・不明
人 孔 属 性	
	地面高 5.320
管 渠 属 性	
管材質 管断面 管径 勾配 区間距離	
管材質 管断面 管径 勾配 区間距離	
取 付 管 属 性	

摂津市上下水道部下水道事業課

令和6年3月現在



※公共下水道台帳図はあくまで参考図となります。必ず現地調査を行って下さい。

摂津市公共下水道台帳図 (合流)

図面番号 F-15



E-15
F-14 F-15
G-14 G-15




凡	例
記号	名称
	幹線管渠
	枝線管渠
	汚水
	雨水
	合流
	配管
人 孔	
	小口径人孔
	Y号人孔
	0~4号人孔
	5~6号人孔
	8号人孔
	9号人孔
	特1号人孔
	特2~4号人孔
	楕円人孔
	矩形渠用人孔
	扇形人孔
	特殊人孔
	合流会所
	雨水吐き室
	伏樋人孔
	樹人孔350
	樹人孔450
	積満樹
	A~K号人孔
	ポンプ場
	吐け口
	キャップ止め
	ダミー人孔
	その他・不明
ま す	
	公共汚水側
	公共雨水側
	道路雨水側
	キャップ止
	ポンプ側
	その他・不明
人 孔 属 性	
	地面高 5.320
管 渠 属 性	
	管径 管制区 管径 勾配 区間距離 150φ 2.00m 3.88% 25.40m 上流管底高 2.720 下流管底高 2.620
	管径 管制区 管径 勾配 区間距離 150φ 2.00m 3.88% 25.40m 上流管底高 2.720 下流管底高 2.620
取 付 管 属 性	
	管径 管制区 管径 勾配 区間距離 150φ 2.00m 3.88% 25.40m 上流管底高 2.720 下流管底高 2.620

摂津市上下水道部下水道事業課


令和6年3月現在

1/500

 

※公共下水道台帳図はあくまで参考図となります。必ず現地調査を行って下さい。

図面番号 G-13

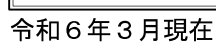

1/500

※公共下水道台帳図はあくまで参考図となります。必ず現地調査を行って下さい。

F-12	F-13	F-1
G-12	G-13	G-1
H-12	H-13	H-1



凡	例
	幹線管渠
	枝線管渠
	汚水
	雨水
	合流
	閘管
人 孔	
	小口径人孔
	Y号人孔
	0~4号人孔
	5~6号人孔
	8号人孔
	9号人孔
	特1号人孔
	特2~4号人孔
	楕円人孔
	矩形渠用入人孔
	扇形人孔
	特殊人孔
	合流会所
	雨水吐き室
	誘入人孔
	樹人孔3.50
	樹人孔4.50
	養護樹
	A~K号人孔
	ポンプ處
	吐け口
	キャップ止め
	ダミー人孔
	その他・不明
ま す	
	公共汚水制
	公共雨水制
	道路雨水制
	キャップ止
	ポンプ樹
	その他・不明
人 孔 属 性	
	地盤高 5.320
管 渠 属 性	
取 付 管 属 性	

摂津市上下水道部下水道事業課

摂津市公共下水道台帳図 (合流)

図面番号 G-14



F-13	F-14	F-15
G-13	G-14	G-15
H-13	H-14	H-15



凡	例
記号	名称
	幹線管渠
	枝線管渠
	汚水
	雨水
	合流
	配管
人 孔	
	小口径人孔
	Y号人孔
	0~4号人孔
	5~6号人孔
	8号人孔
	9号人孔
	特1号人孔
	特2~4号人孔
	橋田人孔
	矩形渠用人孔
	扇形人孔
	特殊人孔
	合流会所
	雨水吹き室
	伏樋人孔
	樹人孔350
	樹人孔450
	養溜樹
	A~K号人孔
	ポンプ場
	吐付口
	キャップ止め
	ダミー人孔
	その他・不明
ま す	
	公共汚水側
	公共雨水側
	道路雨水側
	キャップ止
	ポンプ樹
	その他・不明
人 孔 属 性	
	地面高 5.320
管 渠 属 性	
	管径 管長 管径 区間距離
	上流管径 下流管径
	管径 管長 管径 区間距離
	上流管径 下流管径
取 付 管 属 性	
	管径 管長 管径 区間距離
	上流管径 下流管径


摂津市上下水道部下水道事業課

令和6年3月現在

1/500

※公共下水道台帳図はあくまで参考図となります。必ず現地調査を行って下さい。

図面番号 G-15

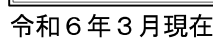

1/500

※公共下水道台帳図はあくまで参考図となります。必ず現地調査を行ってください。