



摂津市 大規模下水道管路特別重点調査等事業計画 調査箇所図

1:10,000地形図(A1)

下水道事業課

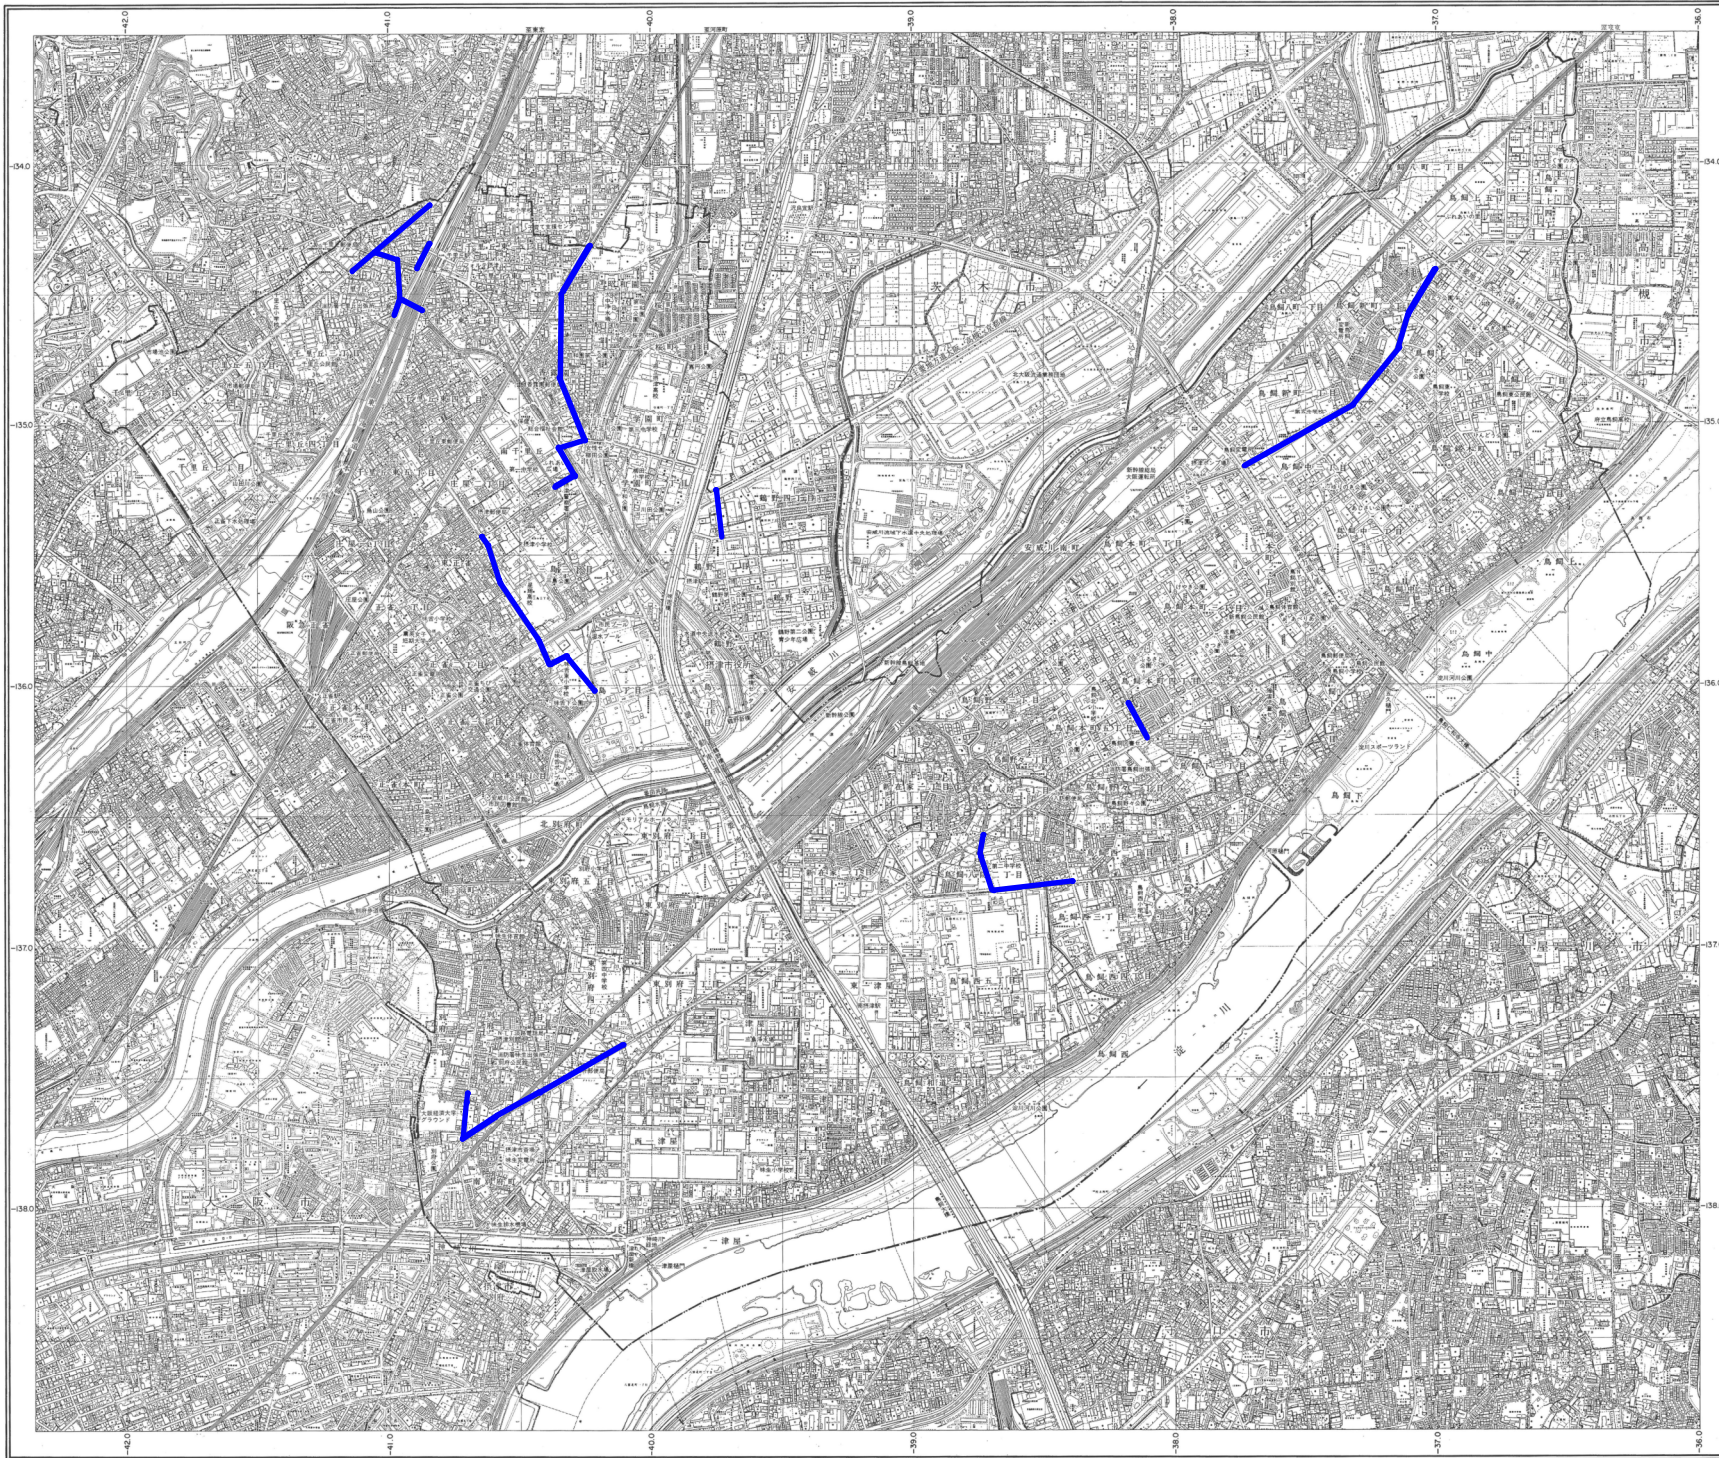

凡例

	調査箇所
---	------

摂
津
市