作成日：2026年　4月6日

2026年 5月　月間工程表

請負者名：西松建設・ハンシン建設特定建設工事共同企業体

工事名称：京都線（摂津市駅付近）連続立体交差工事（第2工区）に伴う2025年度土木工事

京都線（摂津市駅付近）連続立体交差工事（第2工区）に伴う2026年度土木工事

阪急電鉄㈱	阪急設計コンサルタント㈱	西松建設・ハンシン建設特定建設工事共同企業体（第2工区）		
		現場代理人	監理技術者	ＪＶ職員

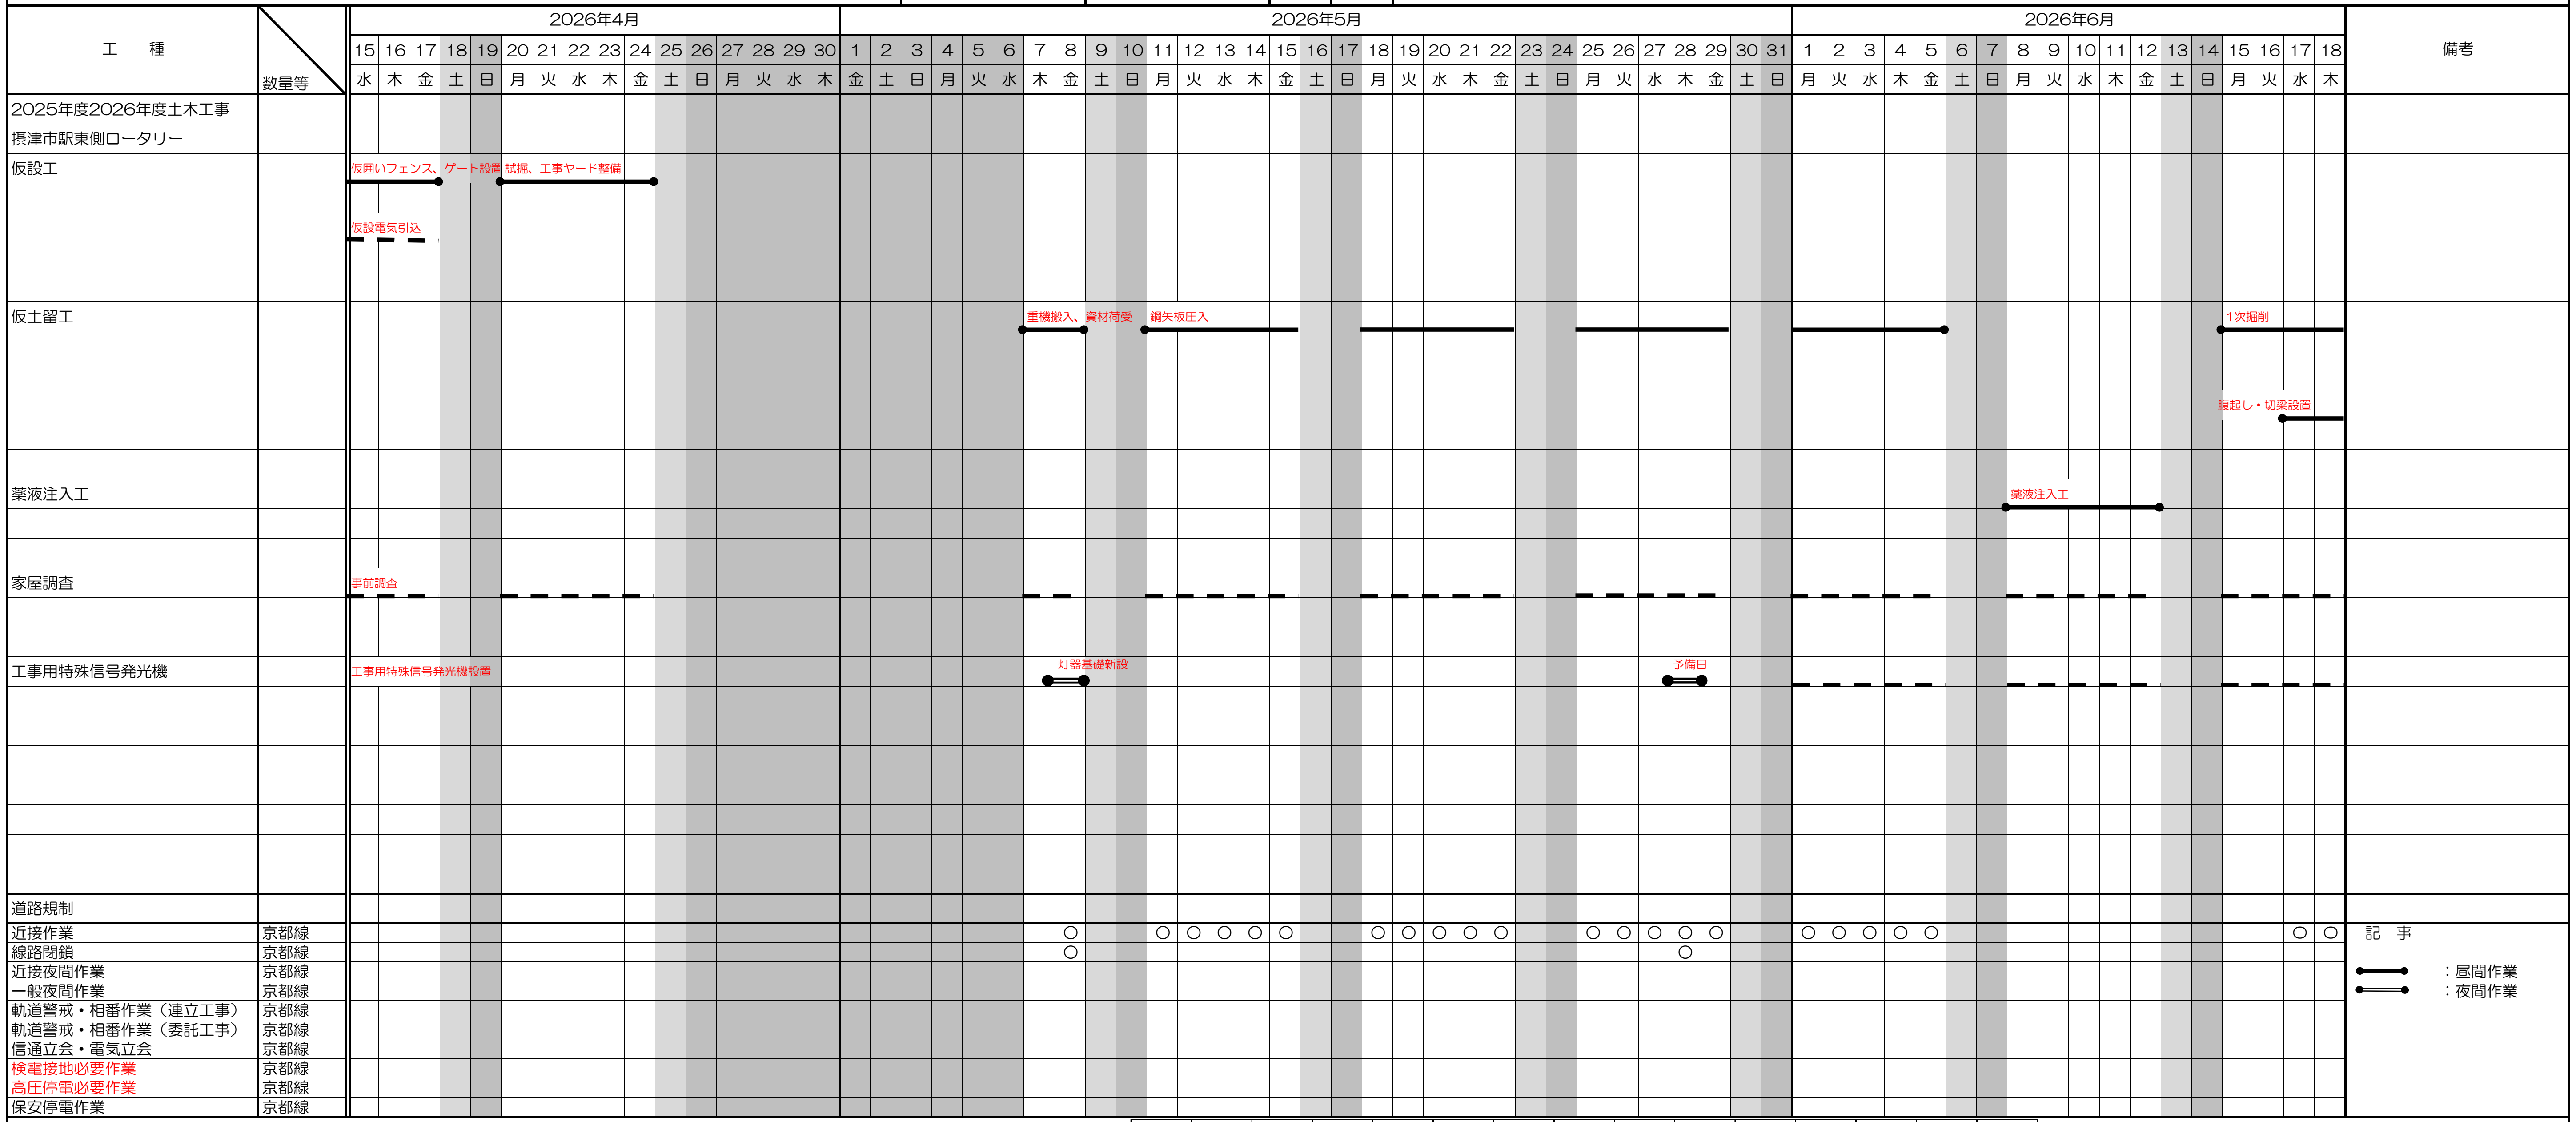

躯体毎進捗状況

Pt15	Rc16	Ct16	Rc17	Cs17	Rc18	Ph18	P19	Ph19	Rc20	Ct20	Rc21	Pt21	Rc22	Pt22
未施工	未施工	未施工	未施工	未施工	未施工	未施工	未施工	未施工	未施工	未施工	未施工	未施工	未施工	未施工

凡例

🟪 :今月の施工範囲

◯ :道路規制

事業概要につきましては、
このQRコードよりご覧
いただけます。

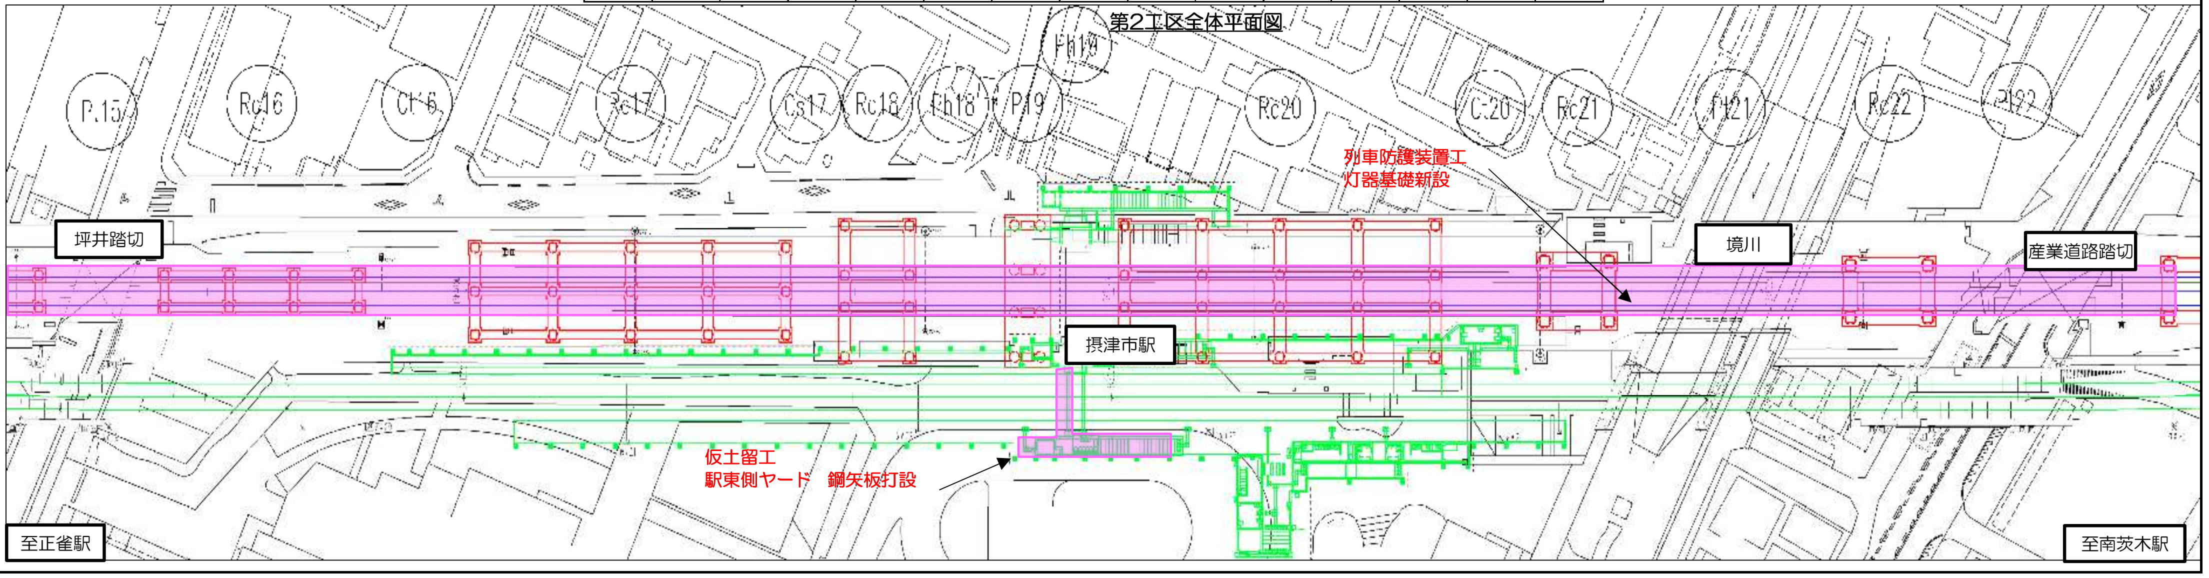
第2工区全体平面図
P.15
Rc16
Ct16
Rc17
Cs17
Rc18
Ph18
P19
Ph19
Rc20
C20
Rc21
Pt21
Rc22
Pt22
列車防護装置工
灯器基礎新設
坪井踏切
境川
産業道路踏切
摂津市駅
仮土留工
駅東側ヤード　鋼矢板打設
至正雀駅
至南茨木駅