


阪急京都線連続立体交差事業 ニュース

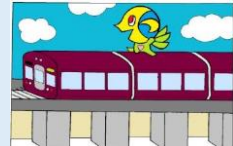


第 5 号

令和6年11月発行


仮設駅前広場の整備状況について

現在までに交通島の撤去や、保健センター前の歩道・車道の整備、バス停等の移設を行いました。
引き続き、鉄道工事着手前の準備工事として、以下の流れで、仮設駅前広場の整備を進めていきます。

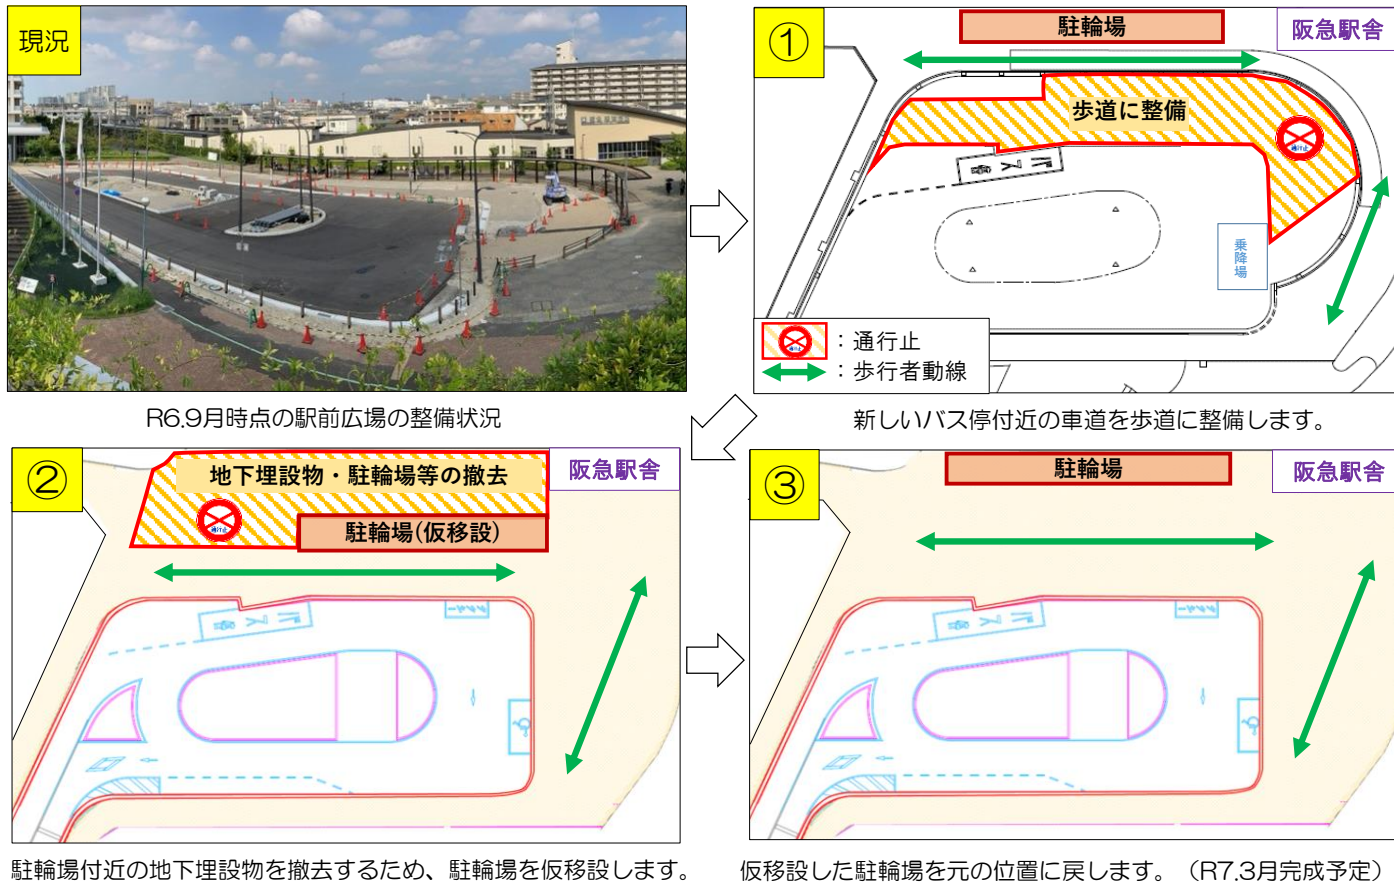

庄屋公園の支障移転工事について

本事業中に一部支障する庄屋公園について、暫定整備後のイメージパスを紹介します。
現在の管理棟は、身障者対応トイレ併設・バリアフリー対応の管理棟として再整備します。また、ブランコや砂場等の児童遊具は公園中央部へ移設し、利用者にとって使いやすい公園となるよう設計しています。

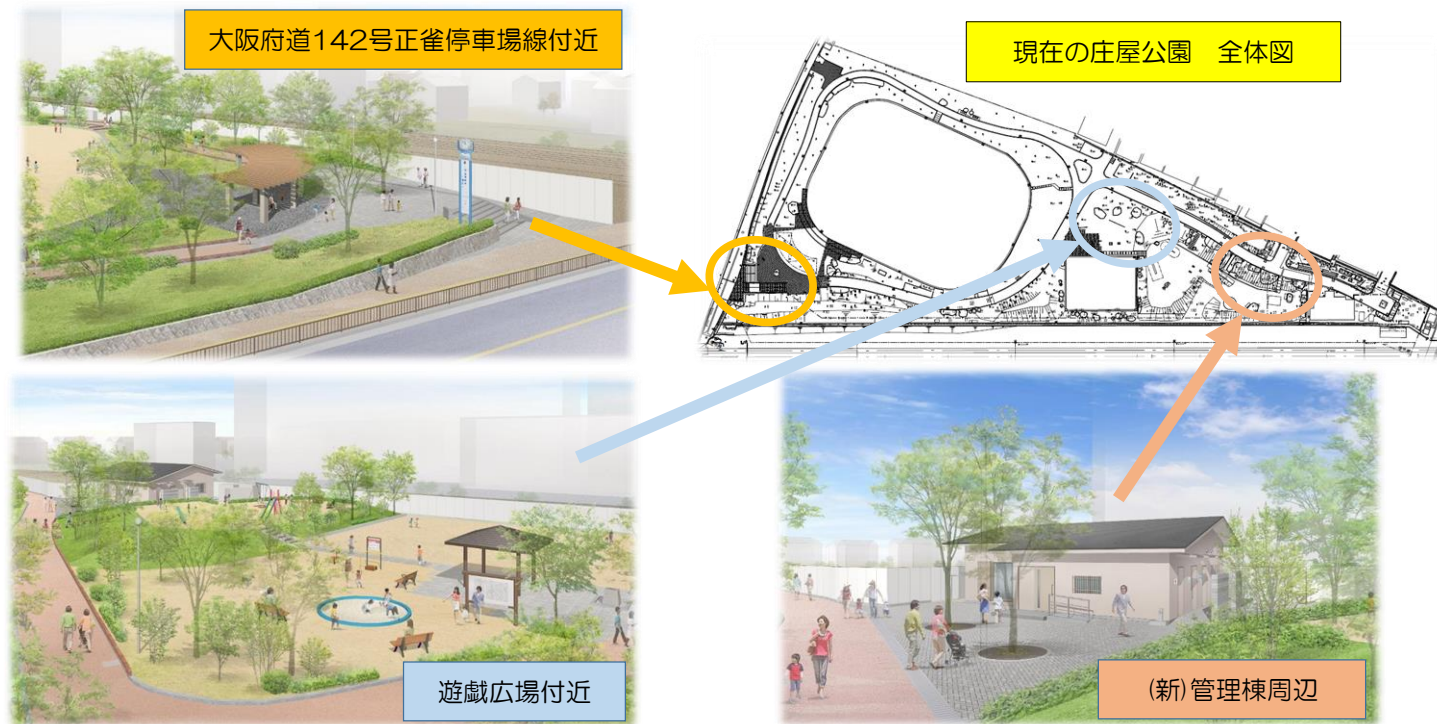


埋蔵文化財調査について

本事業の沿線には、埋蔵文化財包蔵地が点在しているため、道路や鉄道工事の着手前に、大阪府教育庁文化財保護課指導の下、公益財団法人大阪府文化財センターによる埋蔵文化財調査を実施しています。現在は、山田川から庄屋二丁目付近の発掘調査や試掘調査を実施しています。

昨年度の試掘調査の状況



埋蔵文化財包蔵地分布図（大阪府地図情報システム）

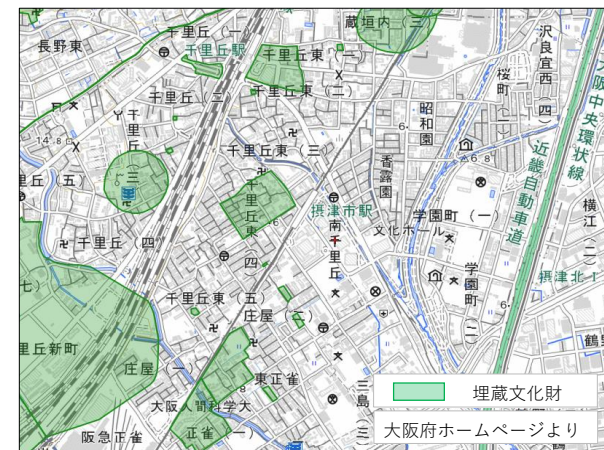

今年度の発掘調査の状況



(発掘品のイメージ)



埋蔵文化財調査って何？

埋蔵文化財調査とは、埋蔵文化財包蔵地において土木工事などの開発事業を行う場合に、地中にある遺跡（遺構や遺物）を調査するものです。過去に埋蔵文化財調査が行われていない土地では、試掘調査を行い、遺構や遺物の存在が確認された場合は、本格的な発掘調査を行います。

事業スケジュール予定(事業の流れ)

		【令和6年10月末時点】			
工 種	(事業開始)	実施期間			
用地取得(買収・借地)	準備	用地取得			
支障移転・付替道路工事(準備工事)		道路付替			
上下線仮線工事		上下線仮線切替			
上下線高架工事		上下線高架切替			
関連側道工事					
線路切替		①仮下り線切替 ②仮上り線切替 ③上り線高架切替 ④下り線高架切替			

問合せ先: 摂津市 建設部 連続立体交差推進課
〒566-8555 大阪府摂津市三島1丁目1番1号
TEL:06-6170-7758(直通)
Email:renritsu-suishin@city.settsu.osaka.jp

摂津市ホームページ



ホームページも見てね♪



このニュースは摂津市のホームページ(右記のQRコード)でダウンロードすることができます。