
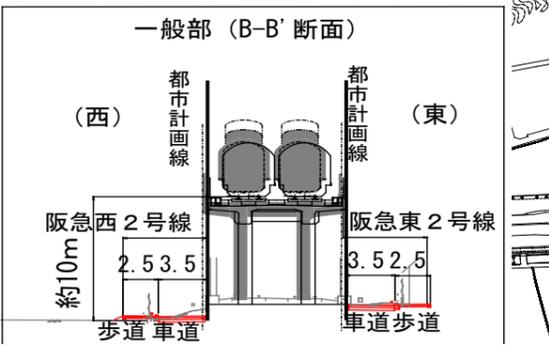
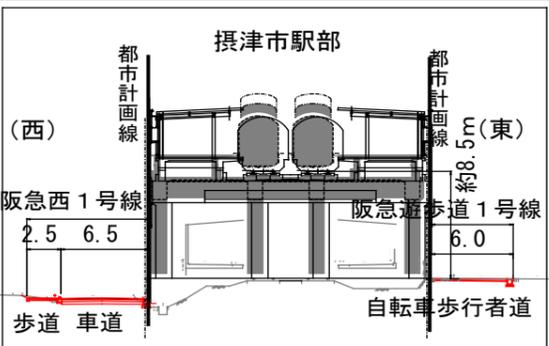
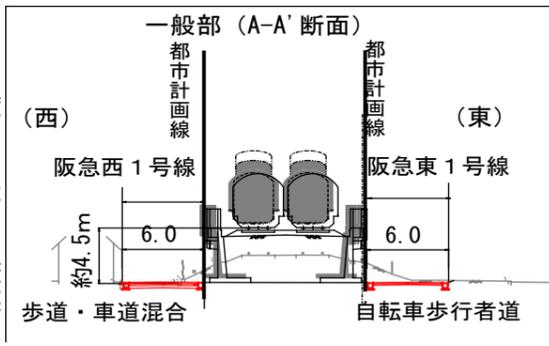
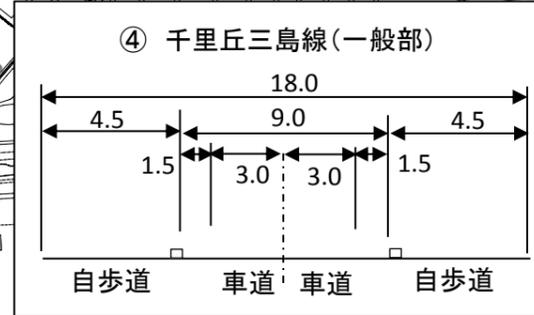
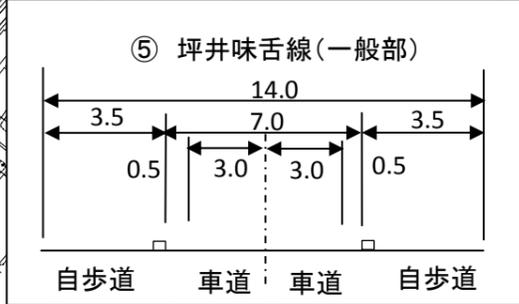
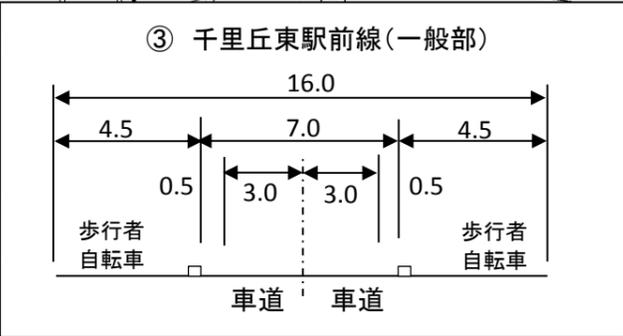


# 都市計画案概略図

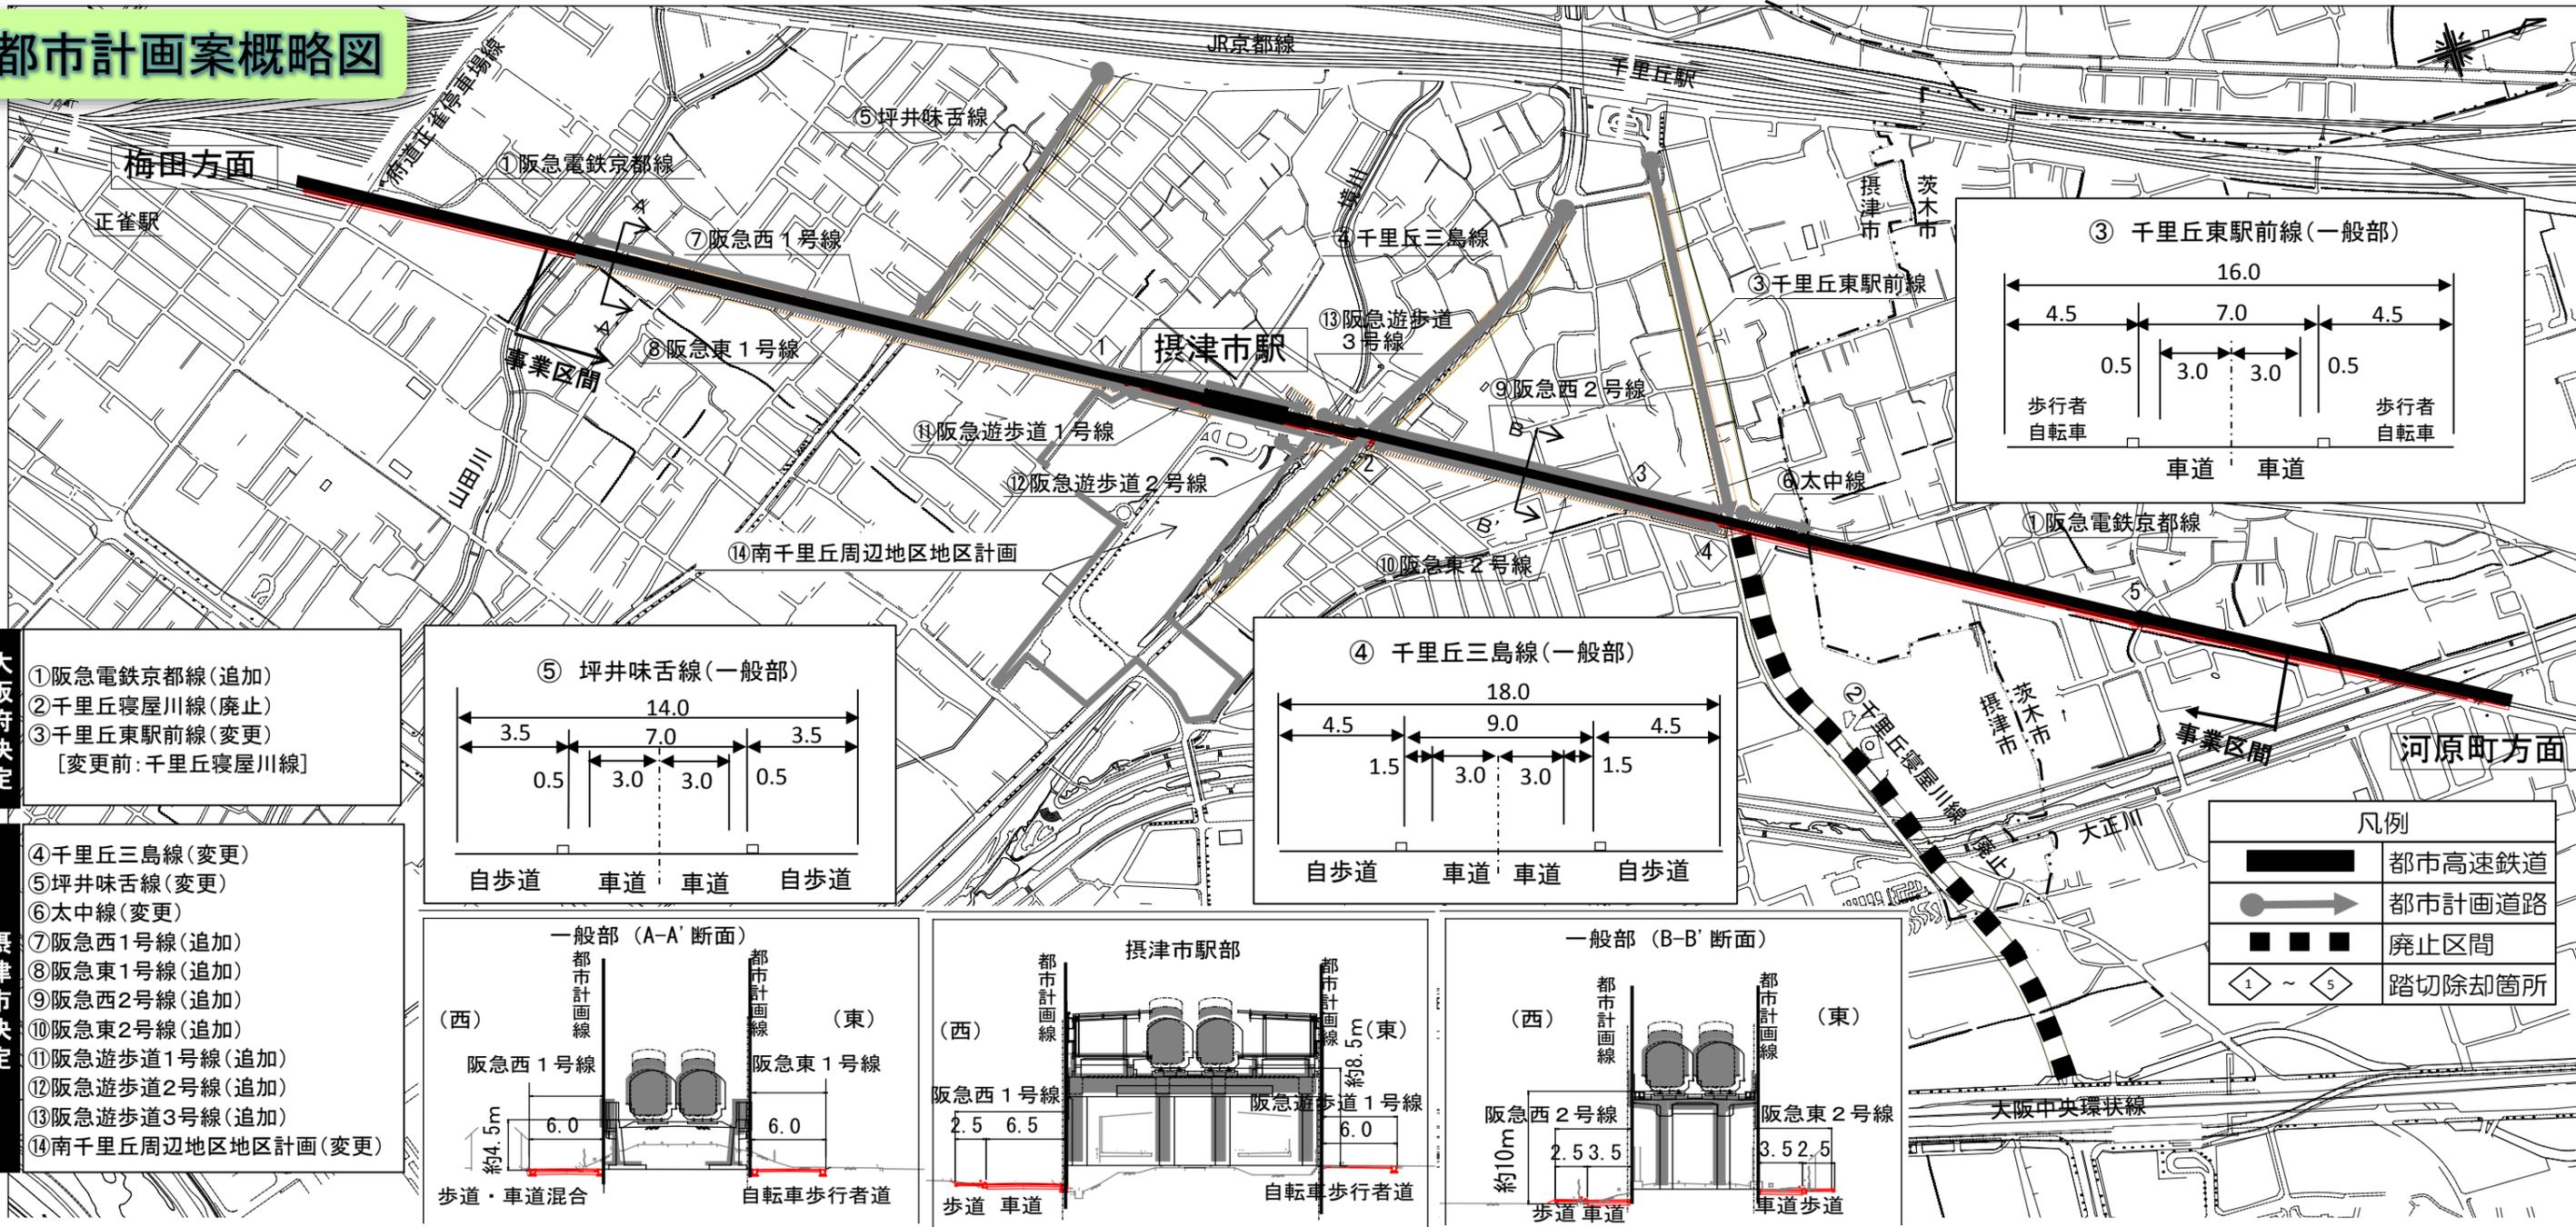

凡例

	都市高速鉄道
	都市計画道路
	廃止区間
	踏切除却箇所

- 大阪府決定
- ① 阪急電鉄京都線(追加)
  - ② 千里丘寝屋川線(廃止)
  - ③ 千里丘東駅前線(変更)
  - [変更前:千里丘寝屋川線]
- 摂津市決定
- ④ 千里丘三島線(変更)
  - ⑤ 坪井味舌線(変更)
  - ⑥ 太中線(変更)
  - ⑦ 阪急西1号線(追加)
  - ⑧ 阪急東1号線(追加)
  - ⑨ 阪急西2号線(追加)
  - ⑩ 阪急東2号線(追加)
  - ⑪ 阪急遊歩道1号線(追加)
  - ⑫ 阪急遊歩道2号線(追加)
  - ⑬ 阪急遊歩道3号線(追加)
  - ⑭ 南千里丘周辺地区地区計画(変更)

