


# 第五中学校 配膳室候補図面 ①

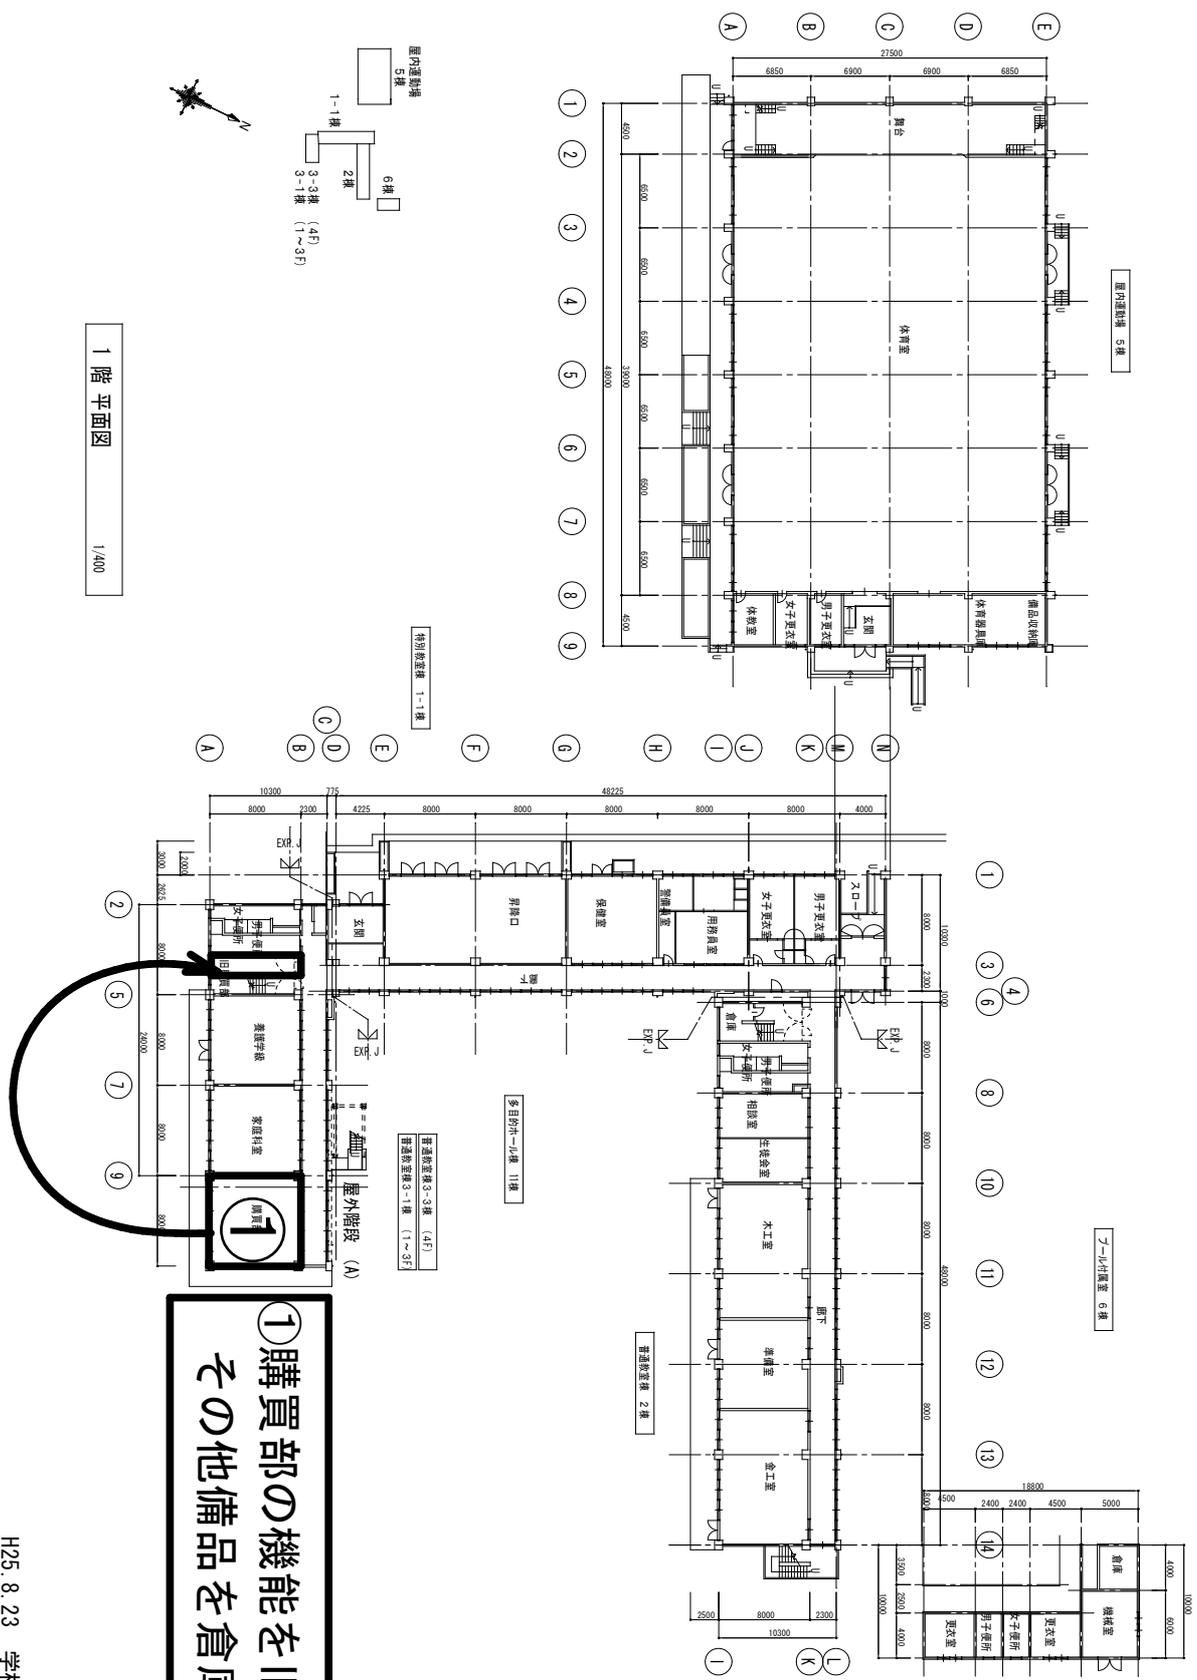

**①購買部の機能を旧購買部に移動  
その他備品を倉庫に移動**

1 階 平面図 1/400