


①通級指導室機能を生徒会室（現支援教室）に移動
 生徒会室（支援）の機能移転 カウンセリング室と同教室にする
 支援教室増のため養護教室に機能付加 間仕切り設置

②PTA会議室 他教室へ移動

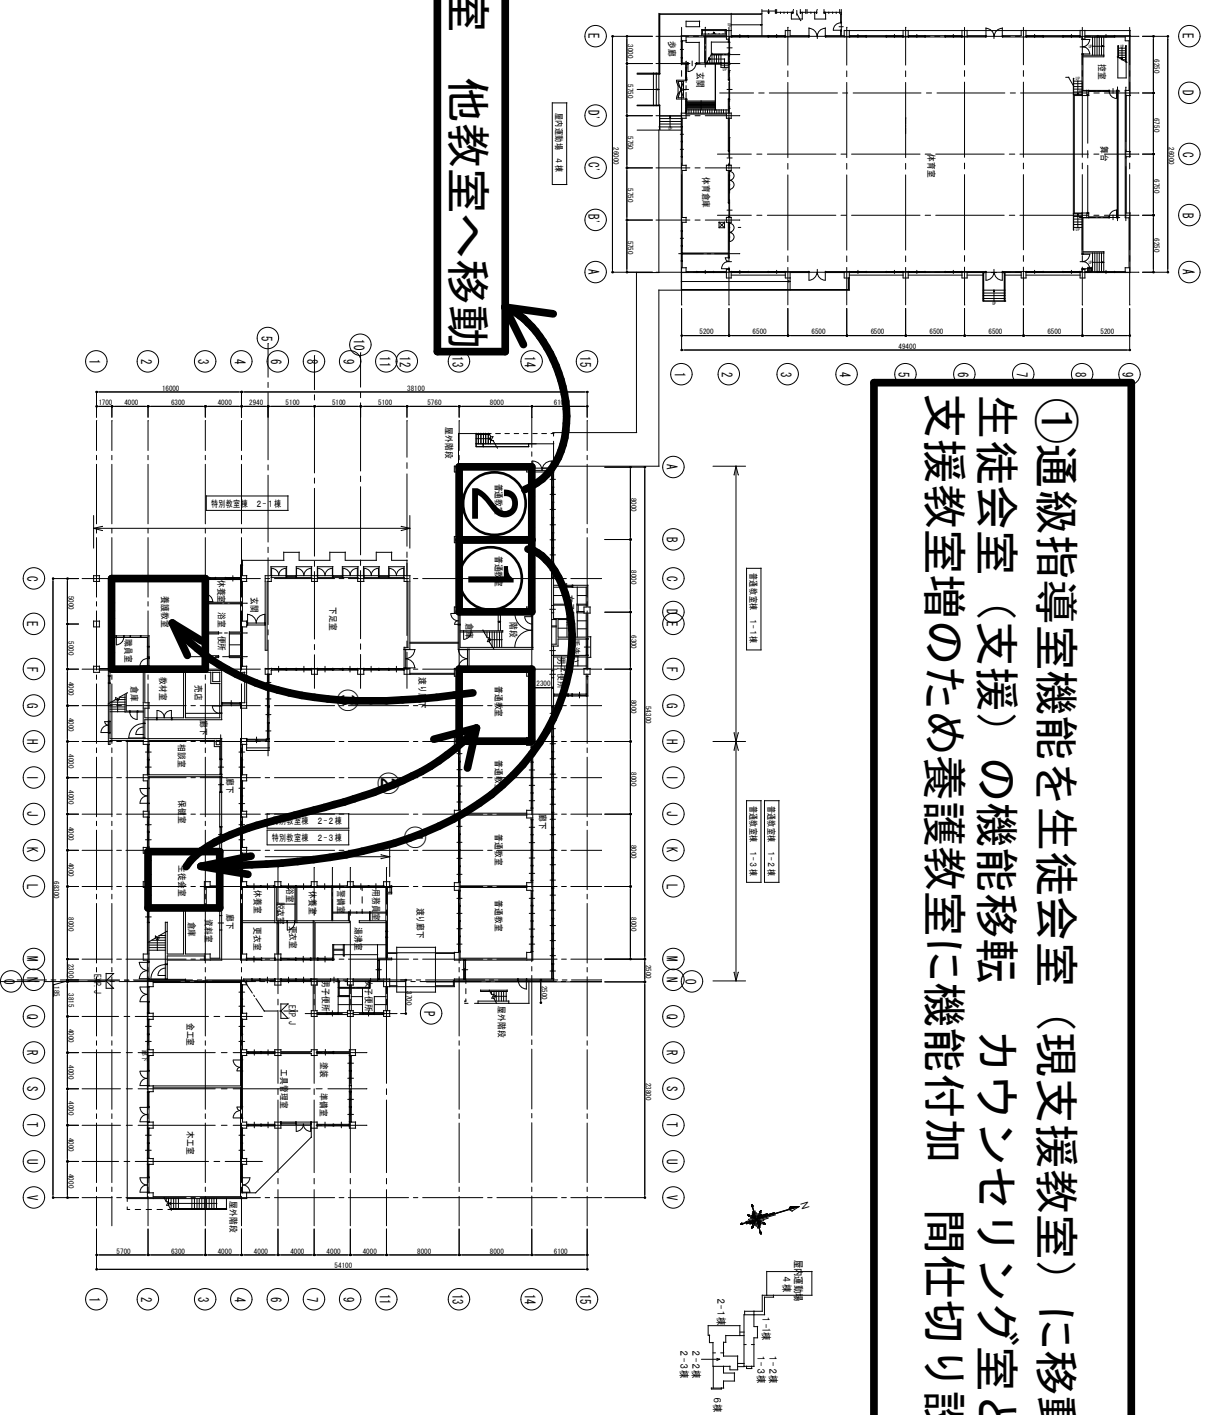

1 階 平面図 1/400

特別教室棟 2-1棟

特別教室棟 2-2棟

特別教室棟 2-3棟

特別教室棟 6棟