


2階平面図 1/700

改修凡例		
I	現況	
II	改修後	
I	教室	配膳室
II	学習室	数学教室
※詳細は別紙「図3」内室一覧参照		

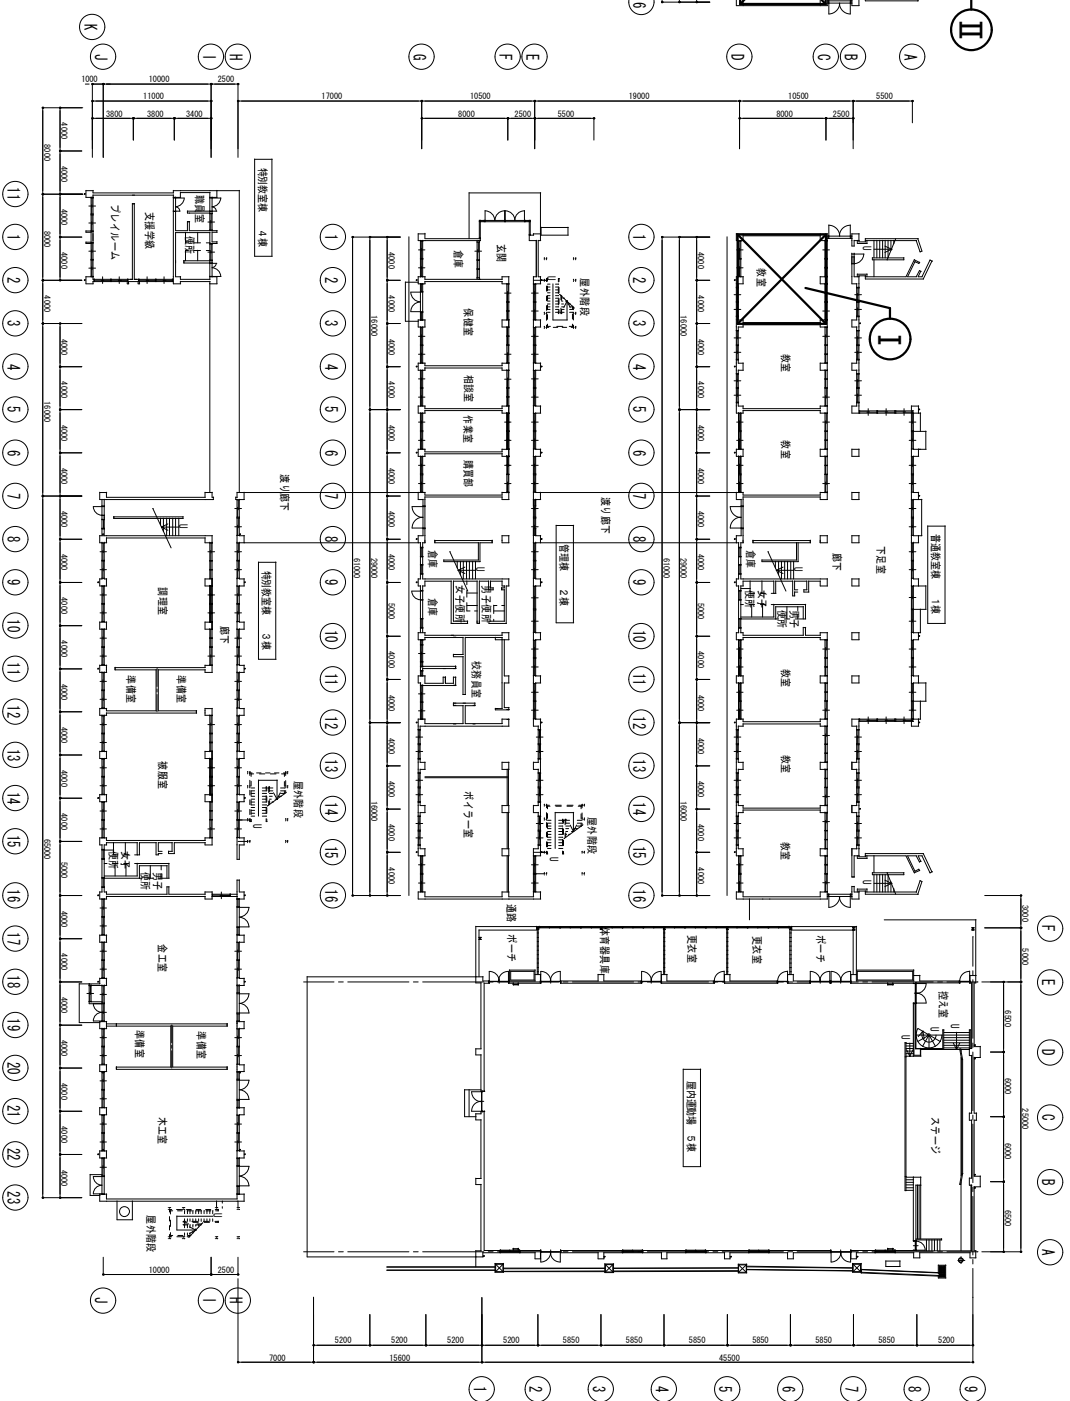

1階平面図 1/700