



# 第三中学校 配膳室候補図面 ①～④

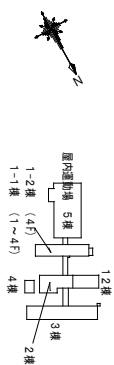

管理棟・普通教室棟  
1-2棟 (4行)  
管理棟・普通教室棟  
1-1棟 (1～4行)

特別教室棟 3棟

- ④ ビデオルームを他教室へ移動
- ③ インダグリッシユルームを他教室へ移動

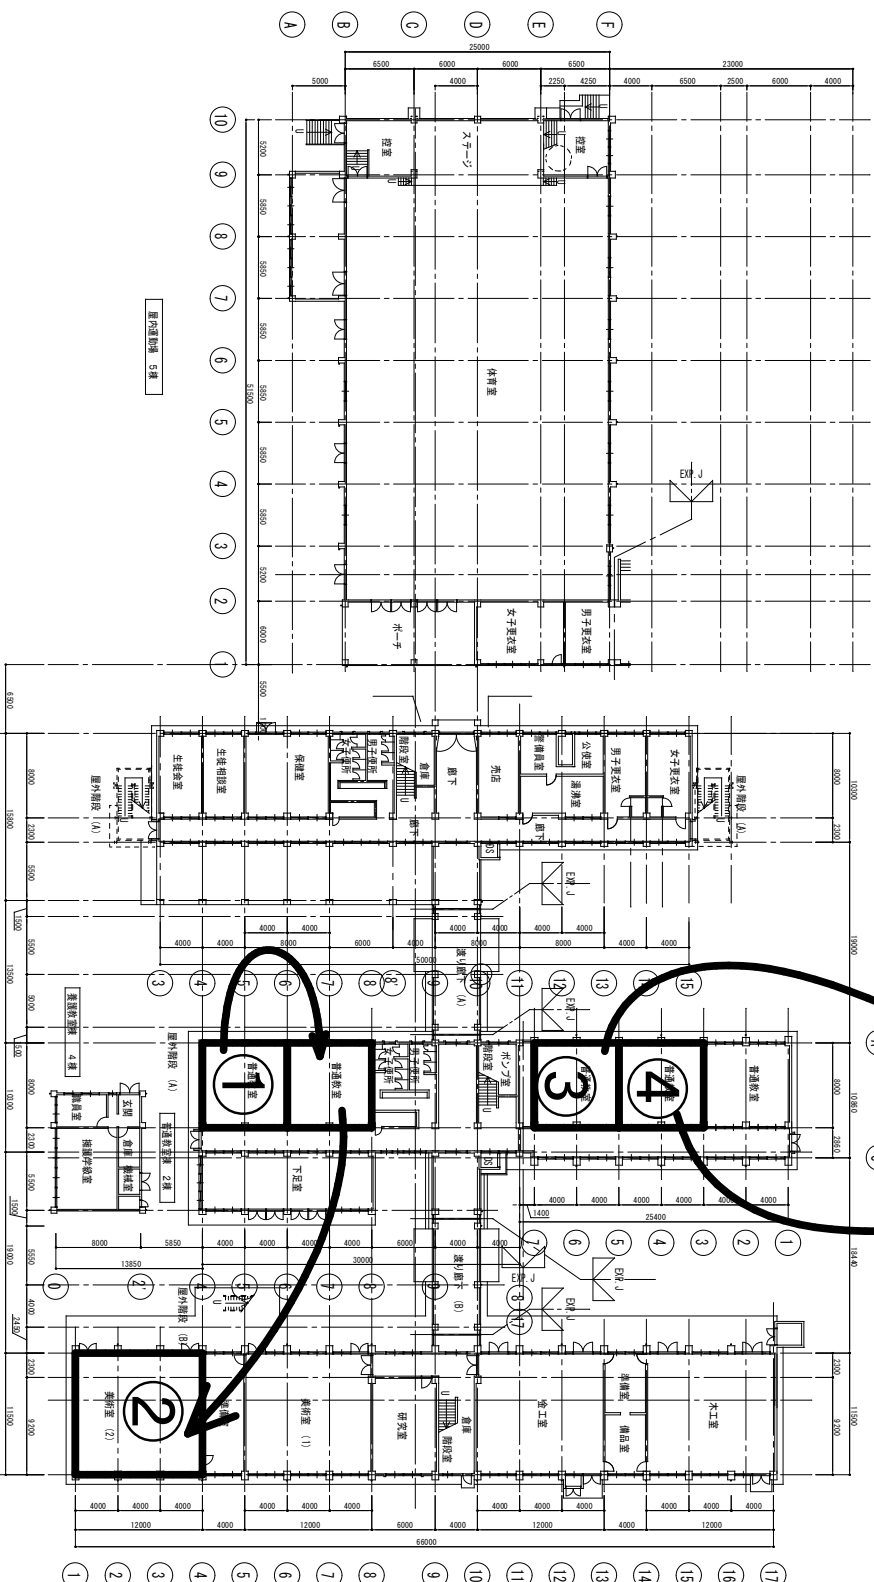

室内運動場 5棟

1階 平面図 1/400

- ① 現支援教室機能を隣の教室に移転  
元気ルームと支援教室で1教室使用。間仕切り設置  
備品類を②の美術教室へ移動

- ② 作業室を残し配膳室機能を入れる