

屋内運動場

普通教室棟 1-1棟



普通教室棟 1-2棟

普通教室棟 1-3棟


普通教室棟 1-4棟

普通教室棟 1-5棟

普通教室棟 1-6棟

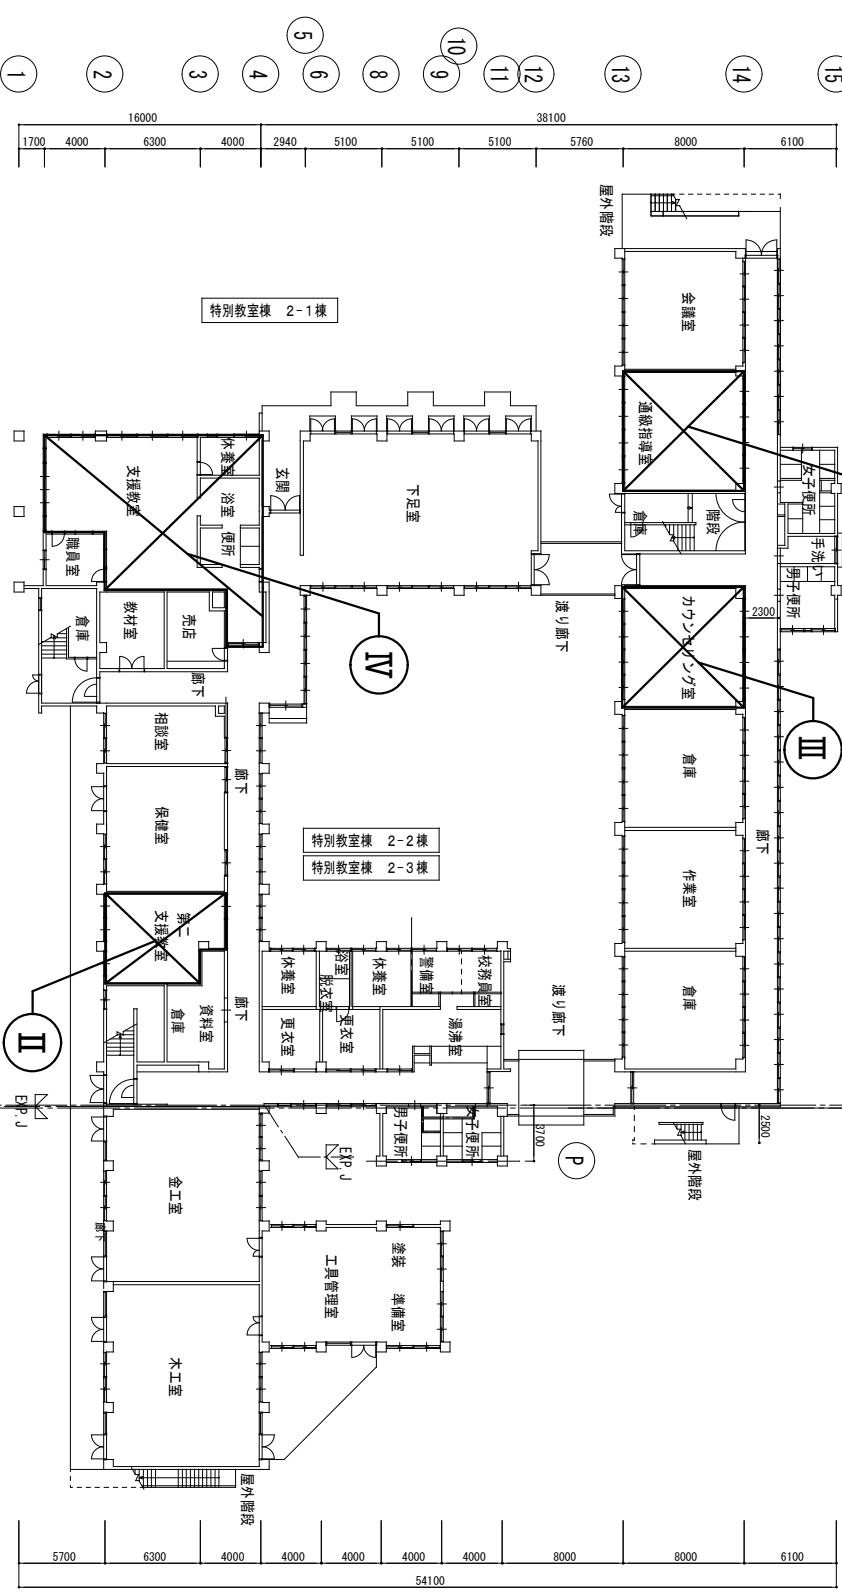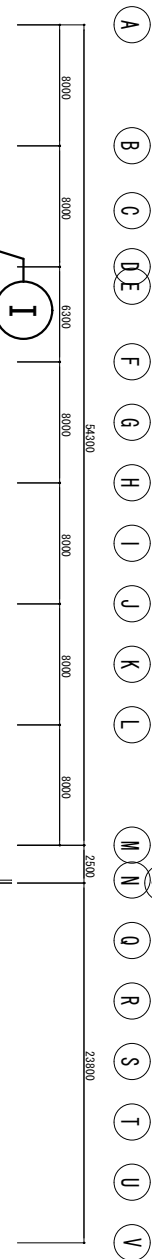

1階平面図 1/500

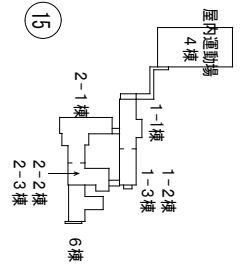

改修凡例	
I	現況
II	改修後
III	通級指導室
IV	配膳室
	支援教室
	通級指導室
	カウンセリング室
	第三支援教室
	第一支援教室
	第二支援教室

※詳細は別紙「設計内容」一頁参照