
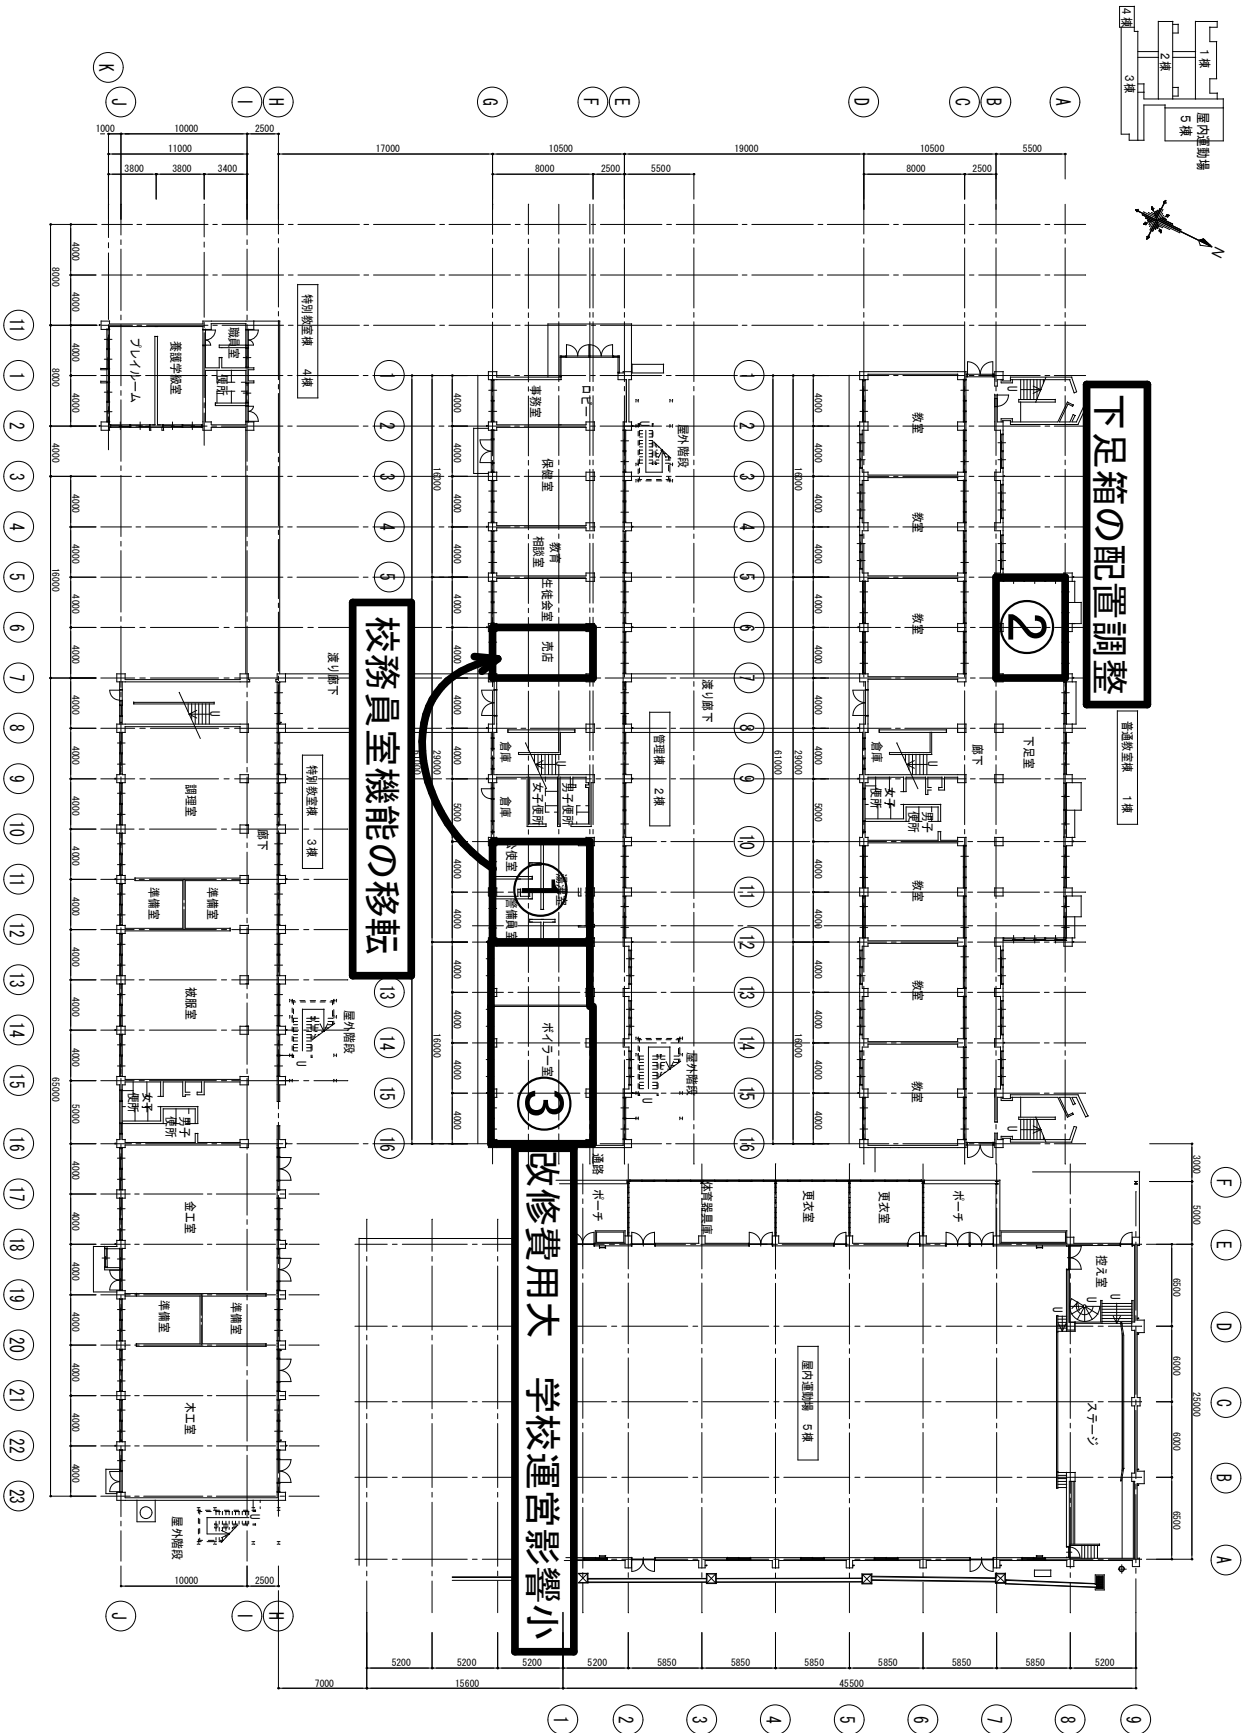


# 第一中学校 配膳室候補図面 ①～③

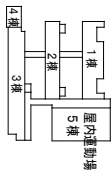

1階平面図 1/400