


step1

7/21~7/31


- ①フェンスバリケードH=1.8mを設置する。 7/21・7/22
- ②給水引込み管位置確認及びプール配管切断・仮設水道立上げ 7/24 *断水
- ③重機等搬入 (高所作業車・ユンボ0.7・0.45) 7/24・7/25
*工事車両の搬出入はAM8:00~AM8:40以外の時間とする。
- ④遊具撤去 7/24・7/25
- ⑤防球ネット撤去 7/24~7/27
*千里愛育園側は防球ネット撤去⇒植栽撤去⇒仮囲い設置
防球ネット支柱撤去の手順 7/28~7/31
- ⑥南側外構・植栽撤去

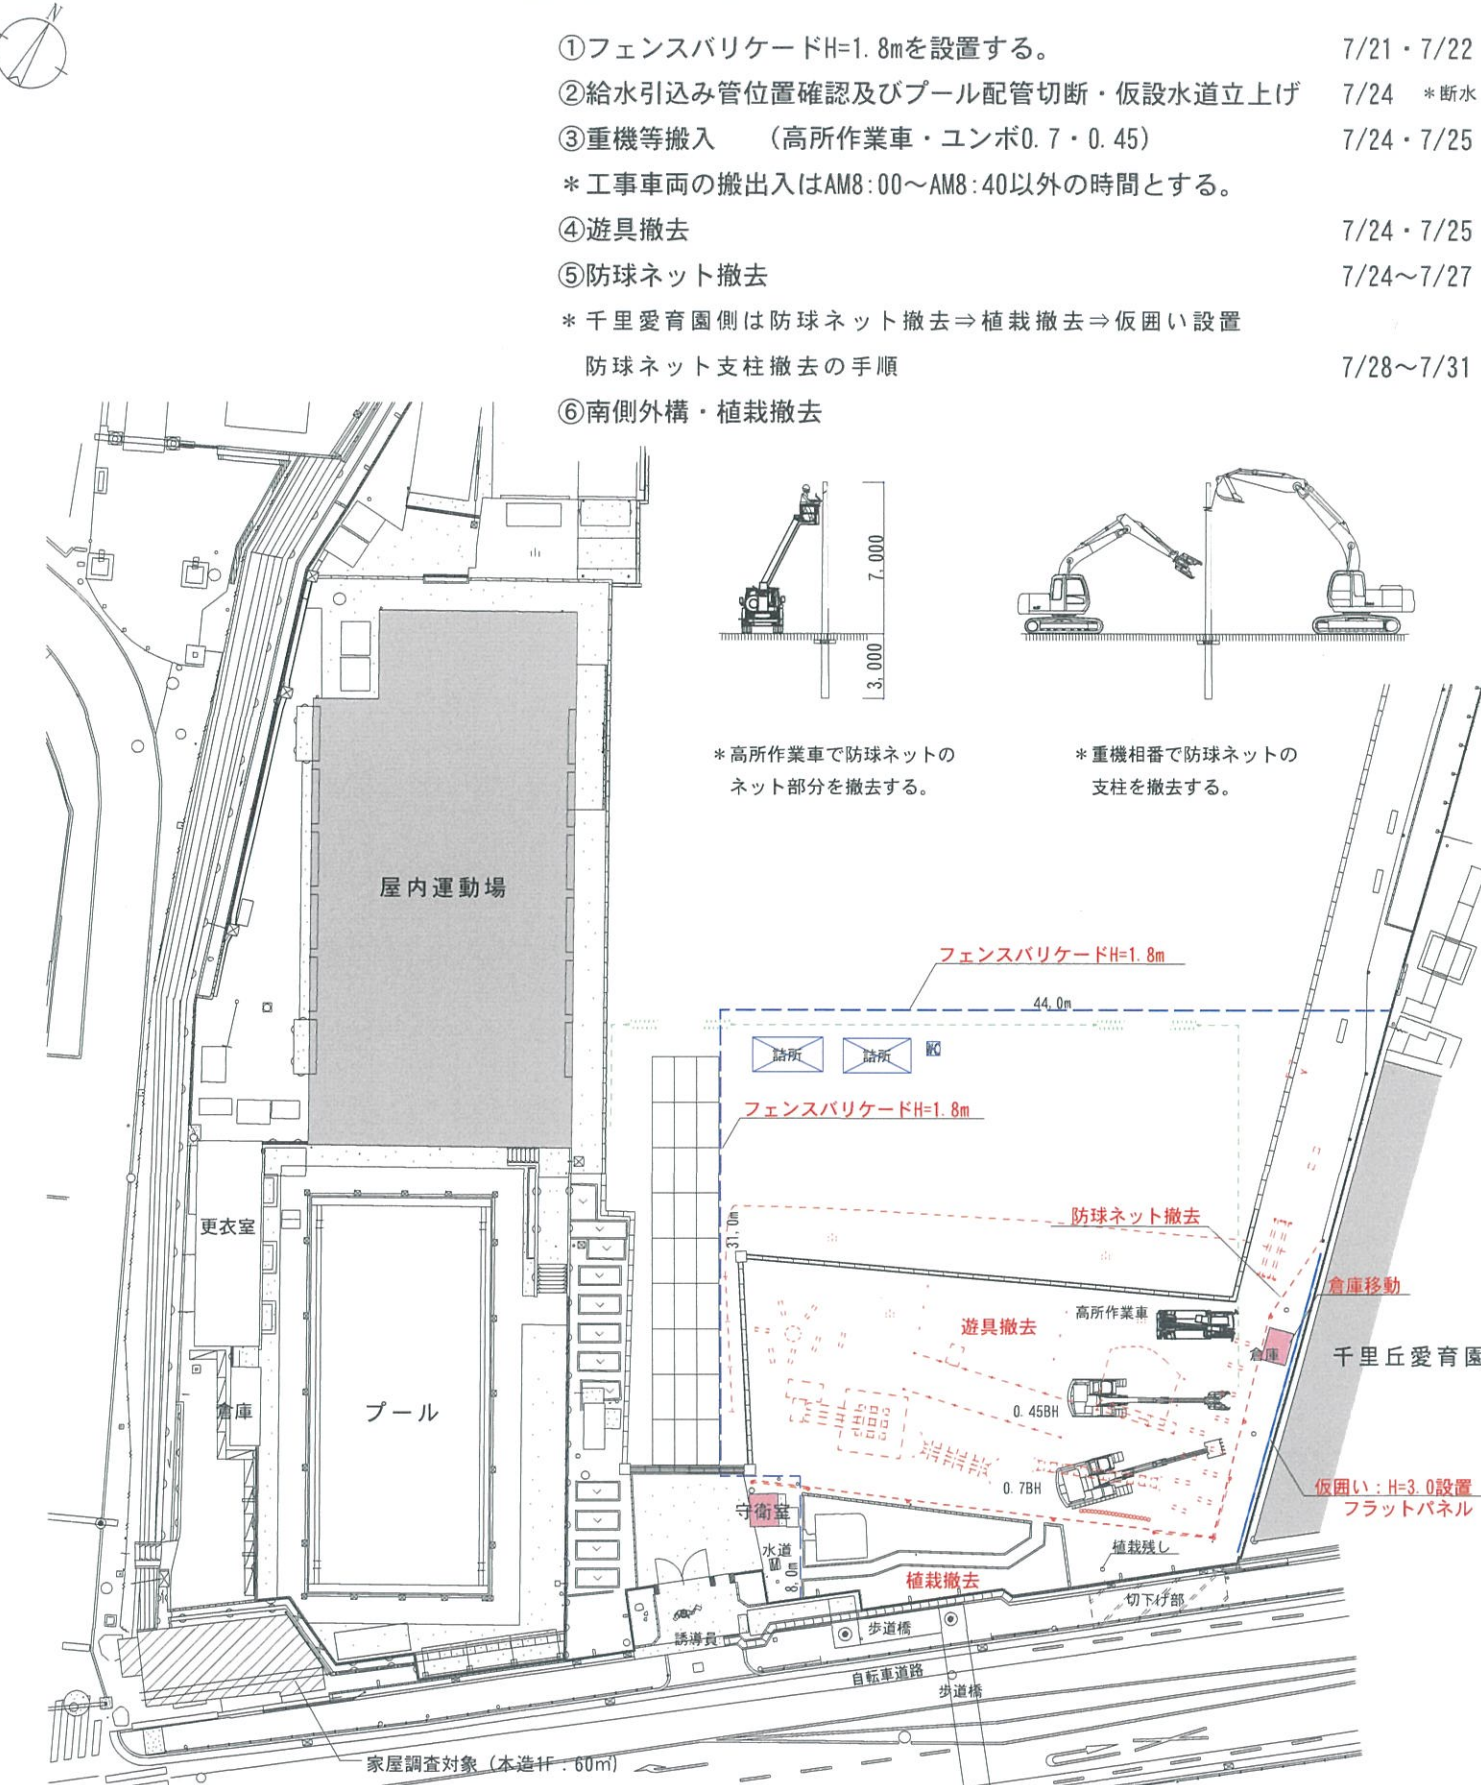

step2

8/1~8/5


- ①植栽撤去及び南側外構撤去 8/1~8/5
- ②南側歩道切下げの施工 8/1~8/5
*歩道切下げ部境界塀ブロックは7/31に撤去し、
フェンスバリケードで立入禁止区画をする。
- ③仮囲い一部施工 8/1~8/5

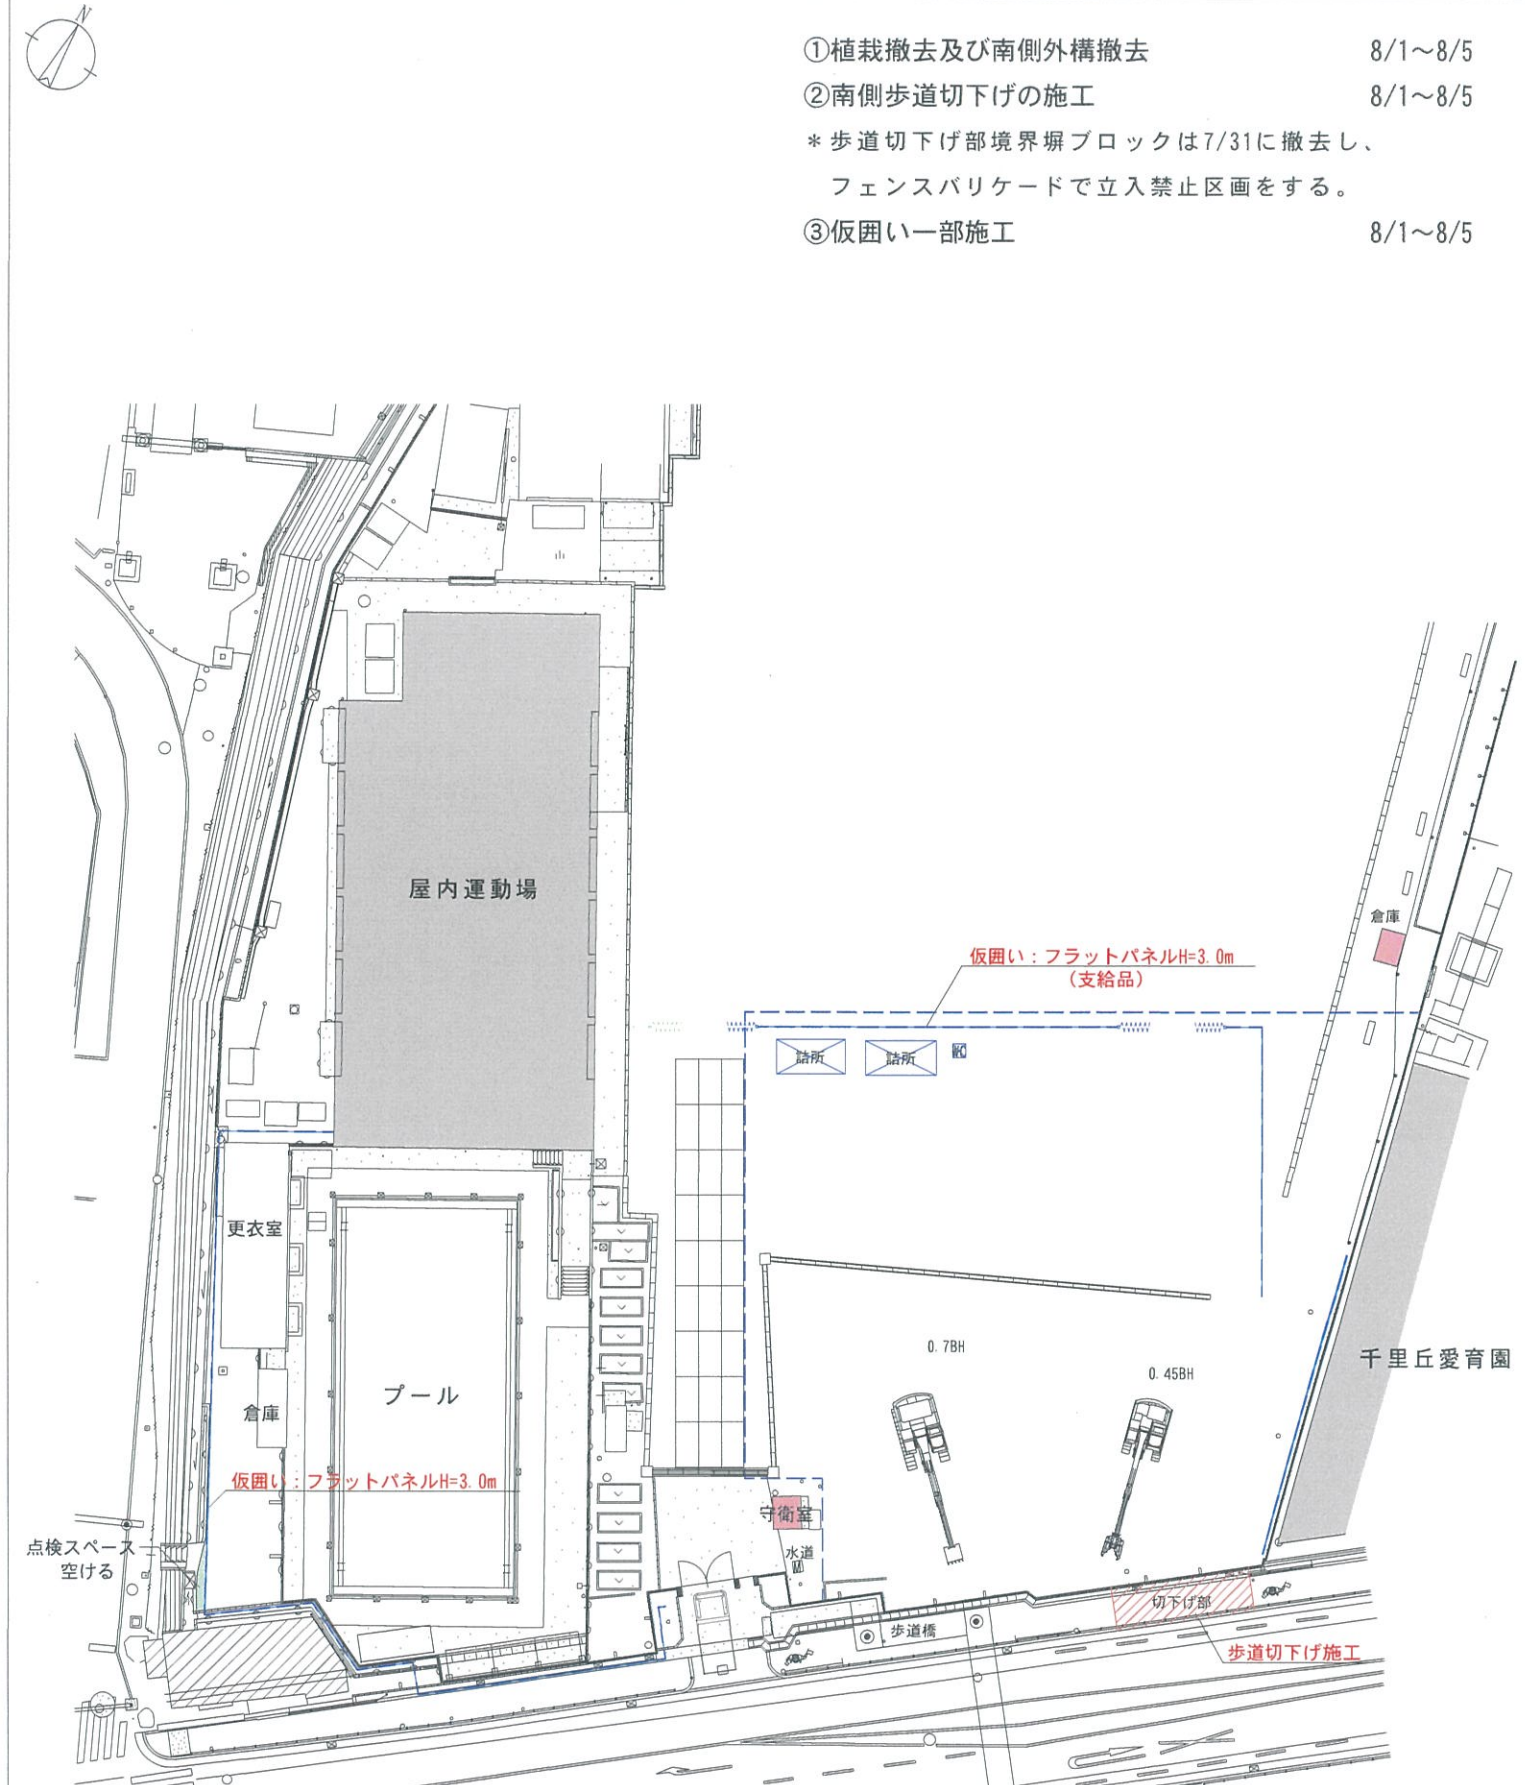

step3

8/7~8/10


- ①守衛室移設 8/7~8/8
* 電気等接続工事も並行して実施
- ②通用門設置 8/7~8/9
- ③仮囲い一部施工 8/7~8/10
- ④通用門側通行可能 8/11

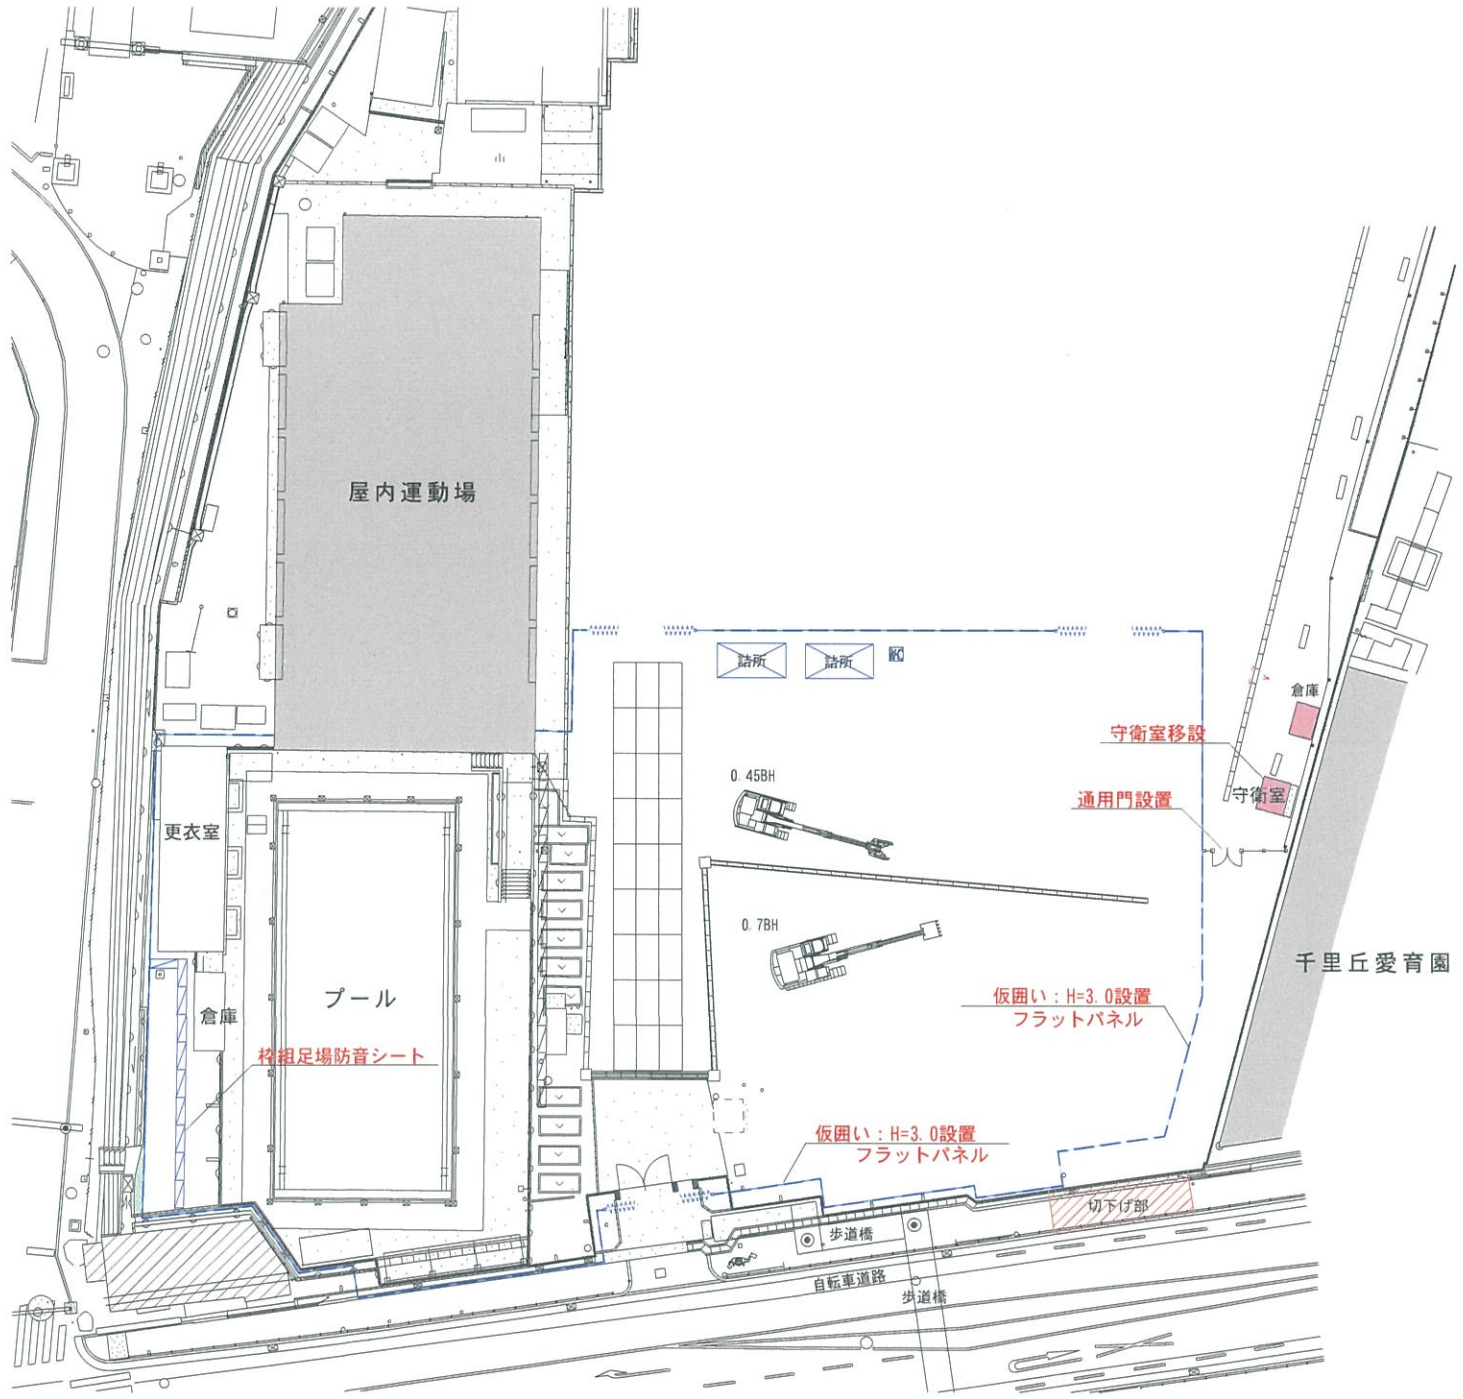

step4

8/16~9/16

- ①プール躯体解体 8/16~9/16

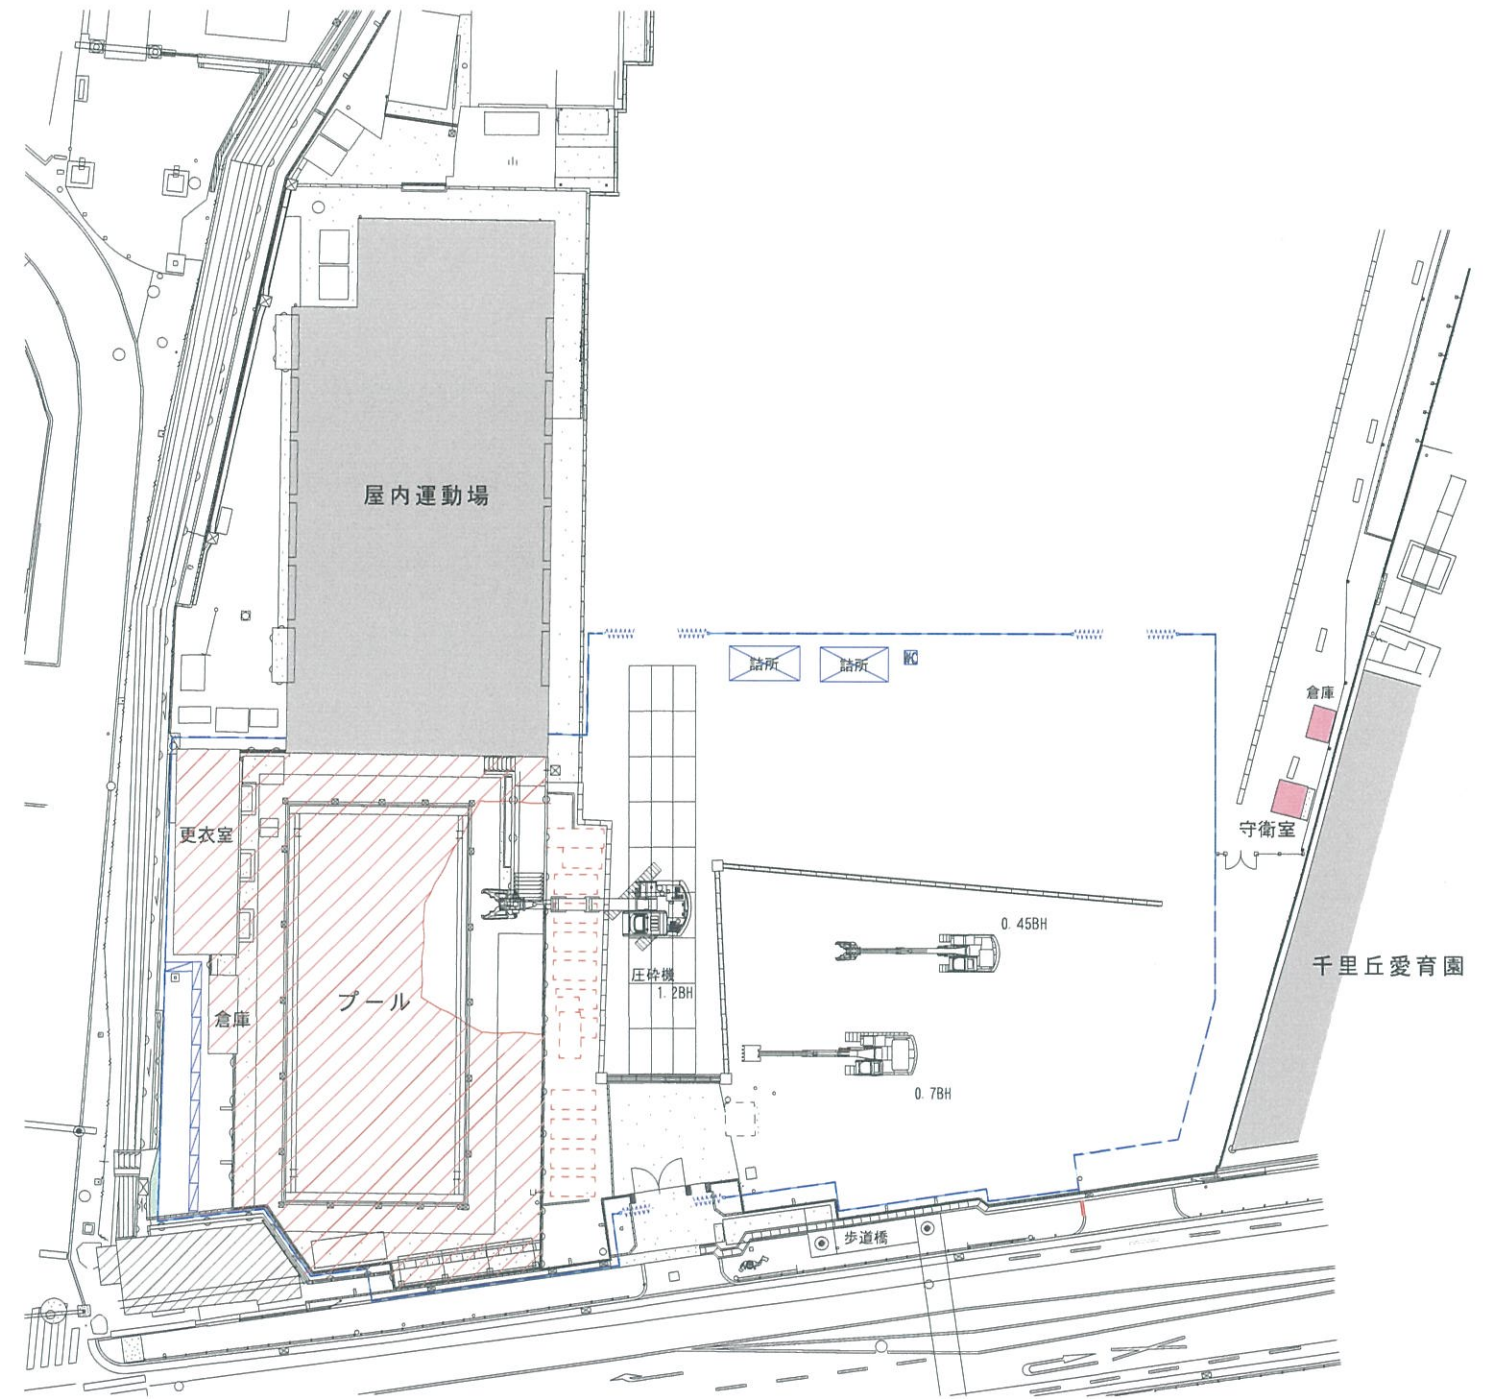


step5

8/16~9/16

プール解体継続

8/16~9/16

コンクリートがら小割・積み・搬出作業

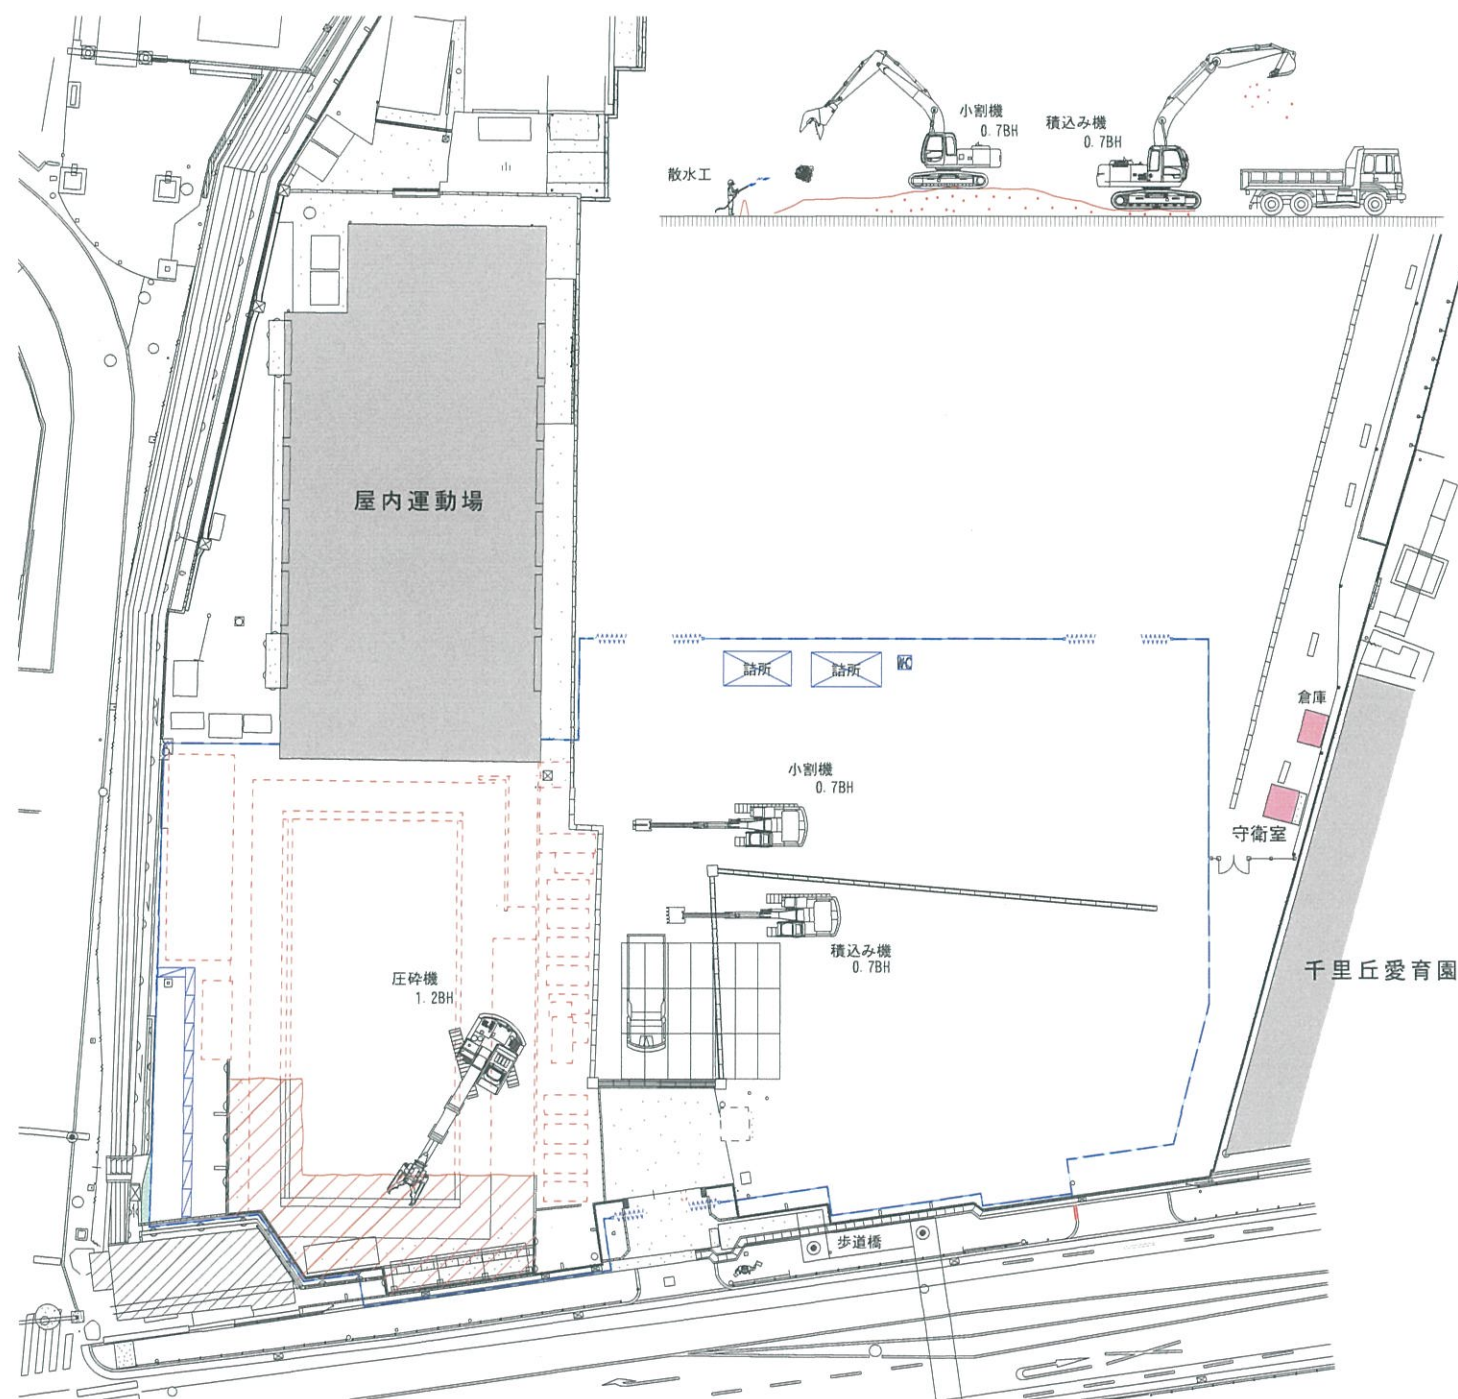

step6

9/19~10/31

①外構新設・補修工事を行なう。 9/17~10/31

* 門扉・フェンス・防球ネット等の新設

②給水管のやり替え工事を行なう。

* クレイ舗装新設等

