




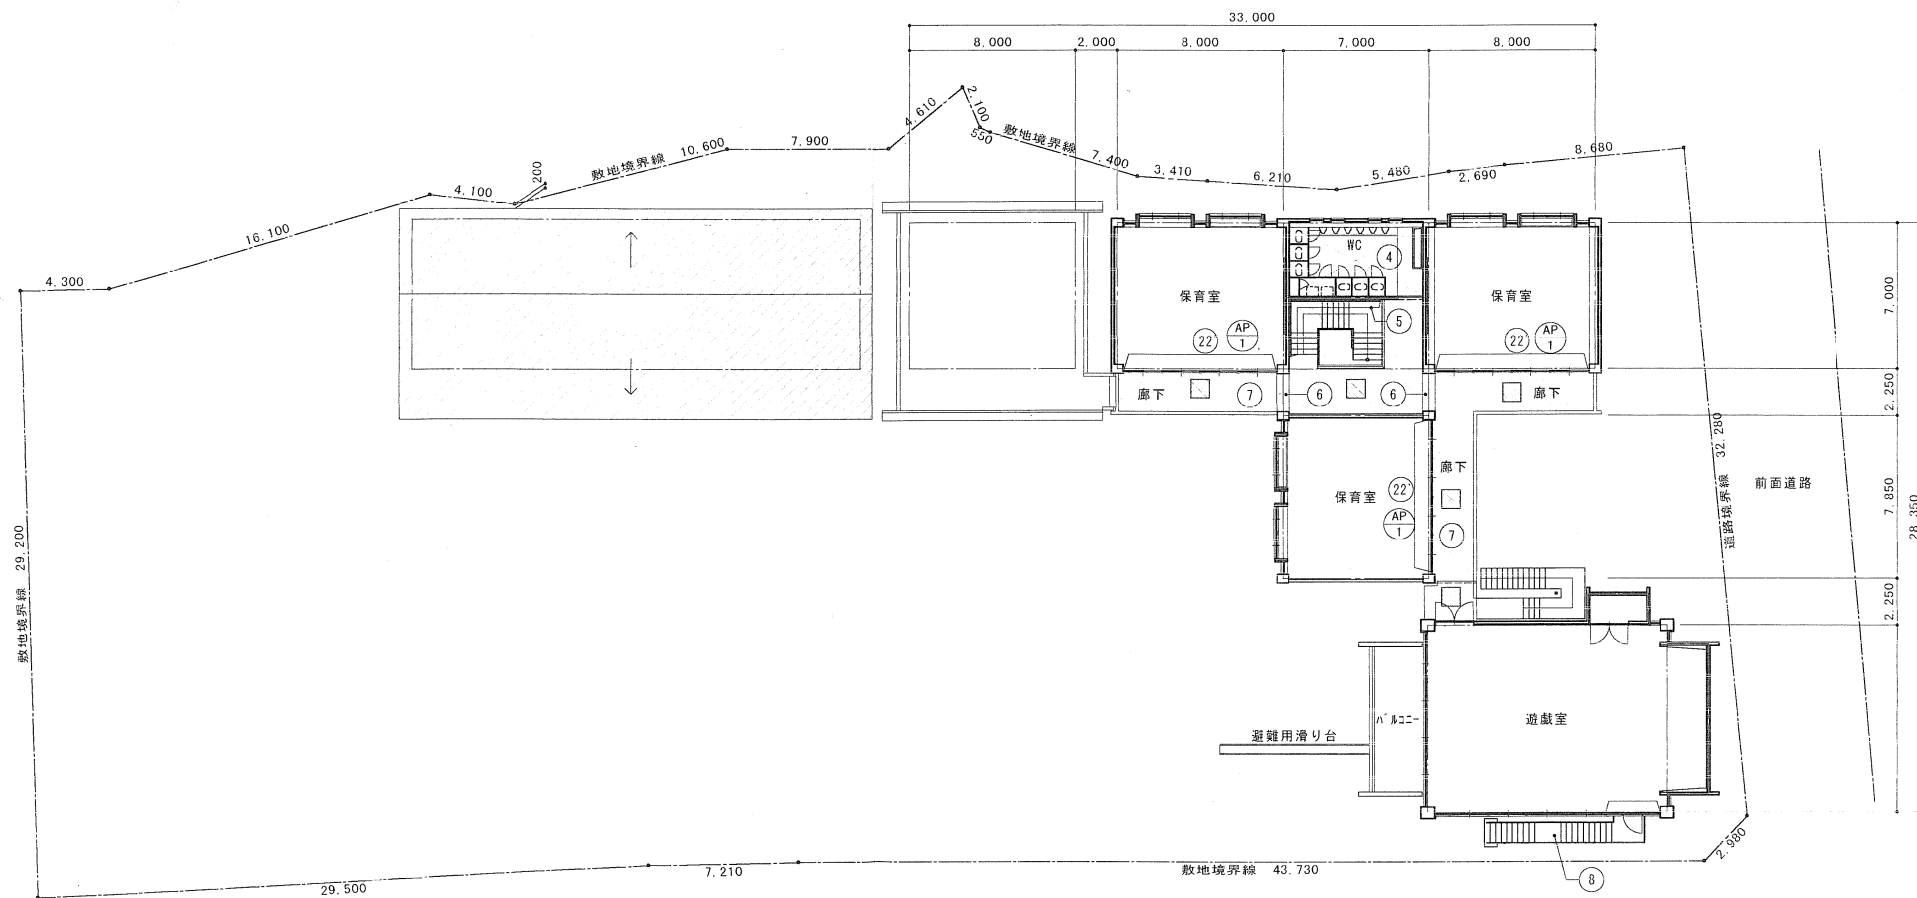

2階平面図