



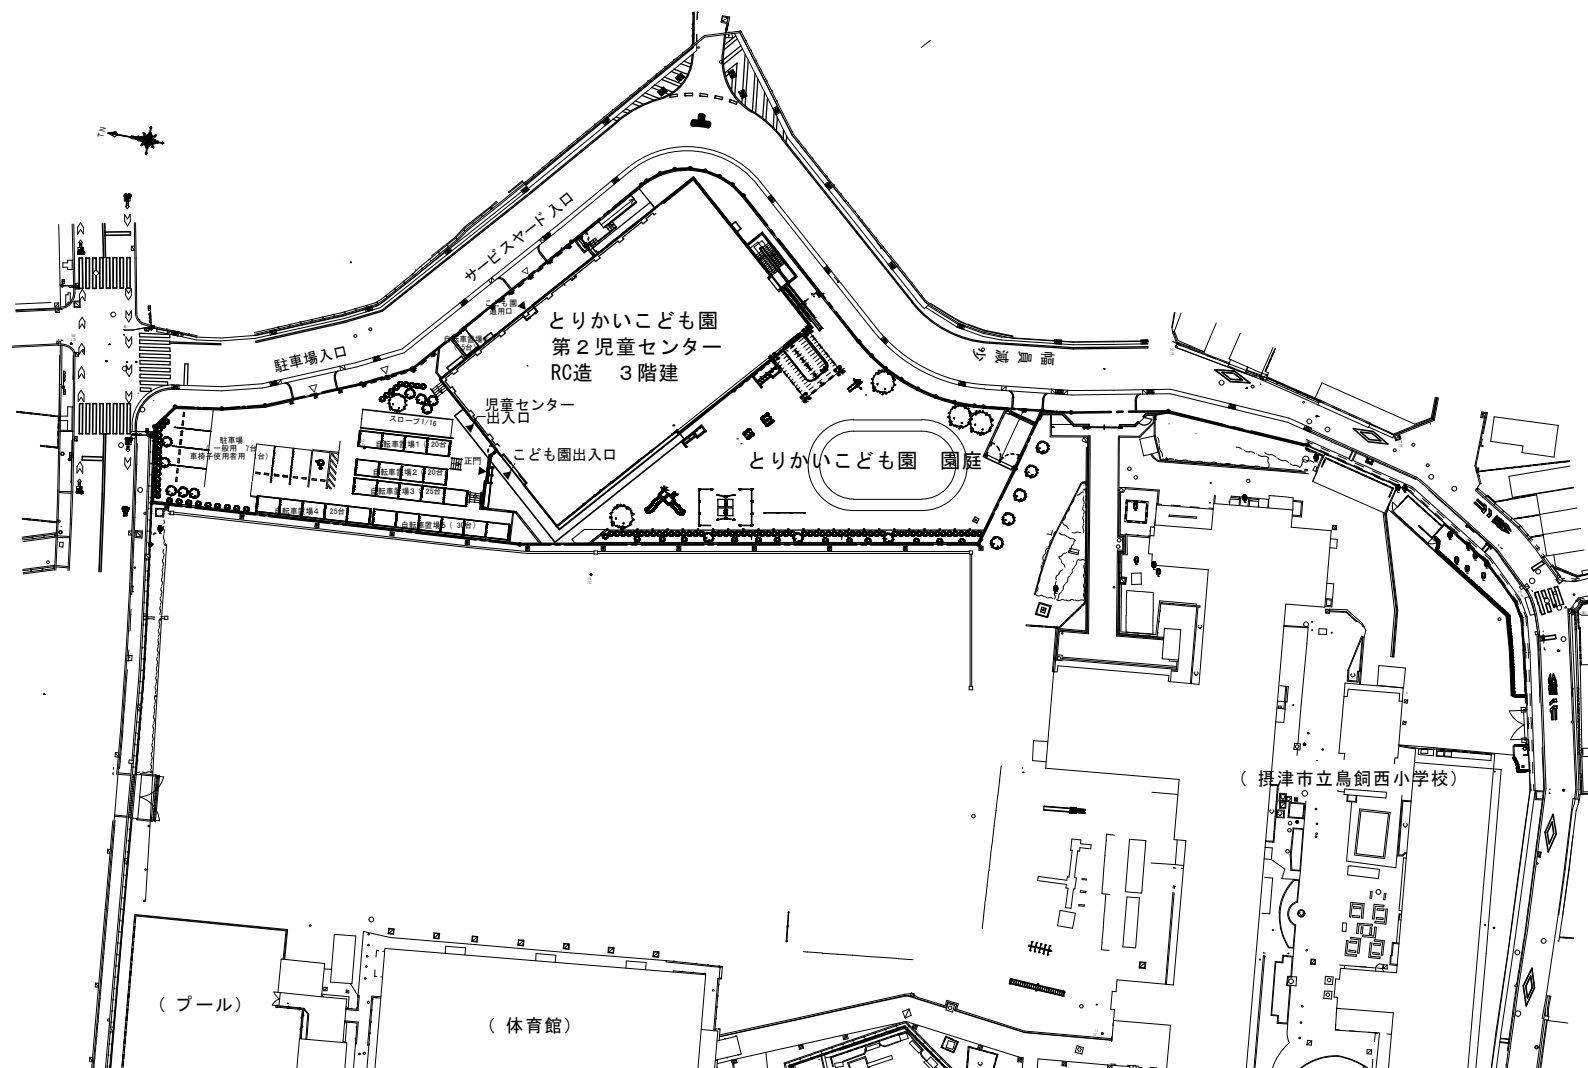

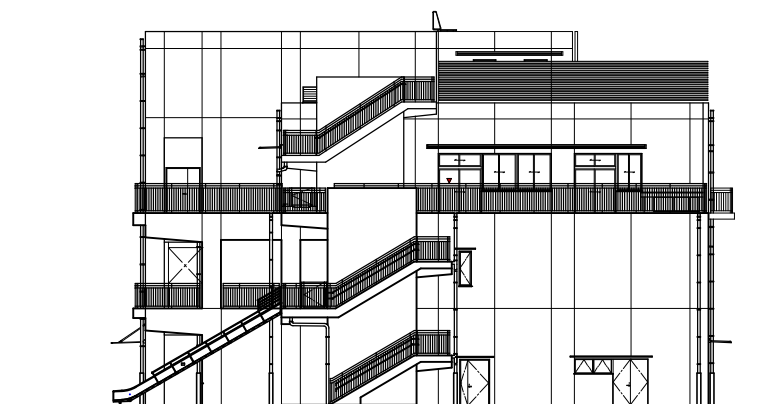


南西側立面图



南東側立面图




北東側立面图

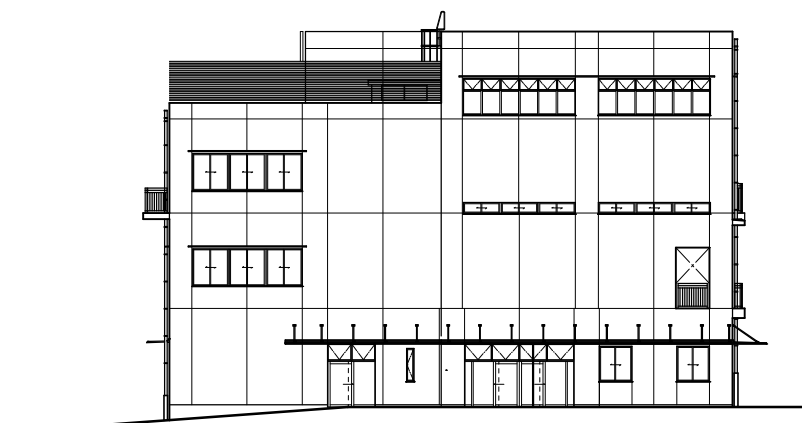



北西侧立面图



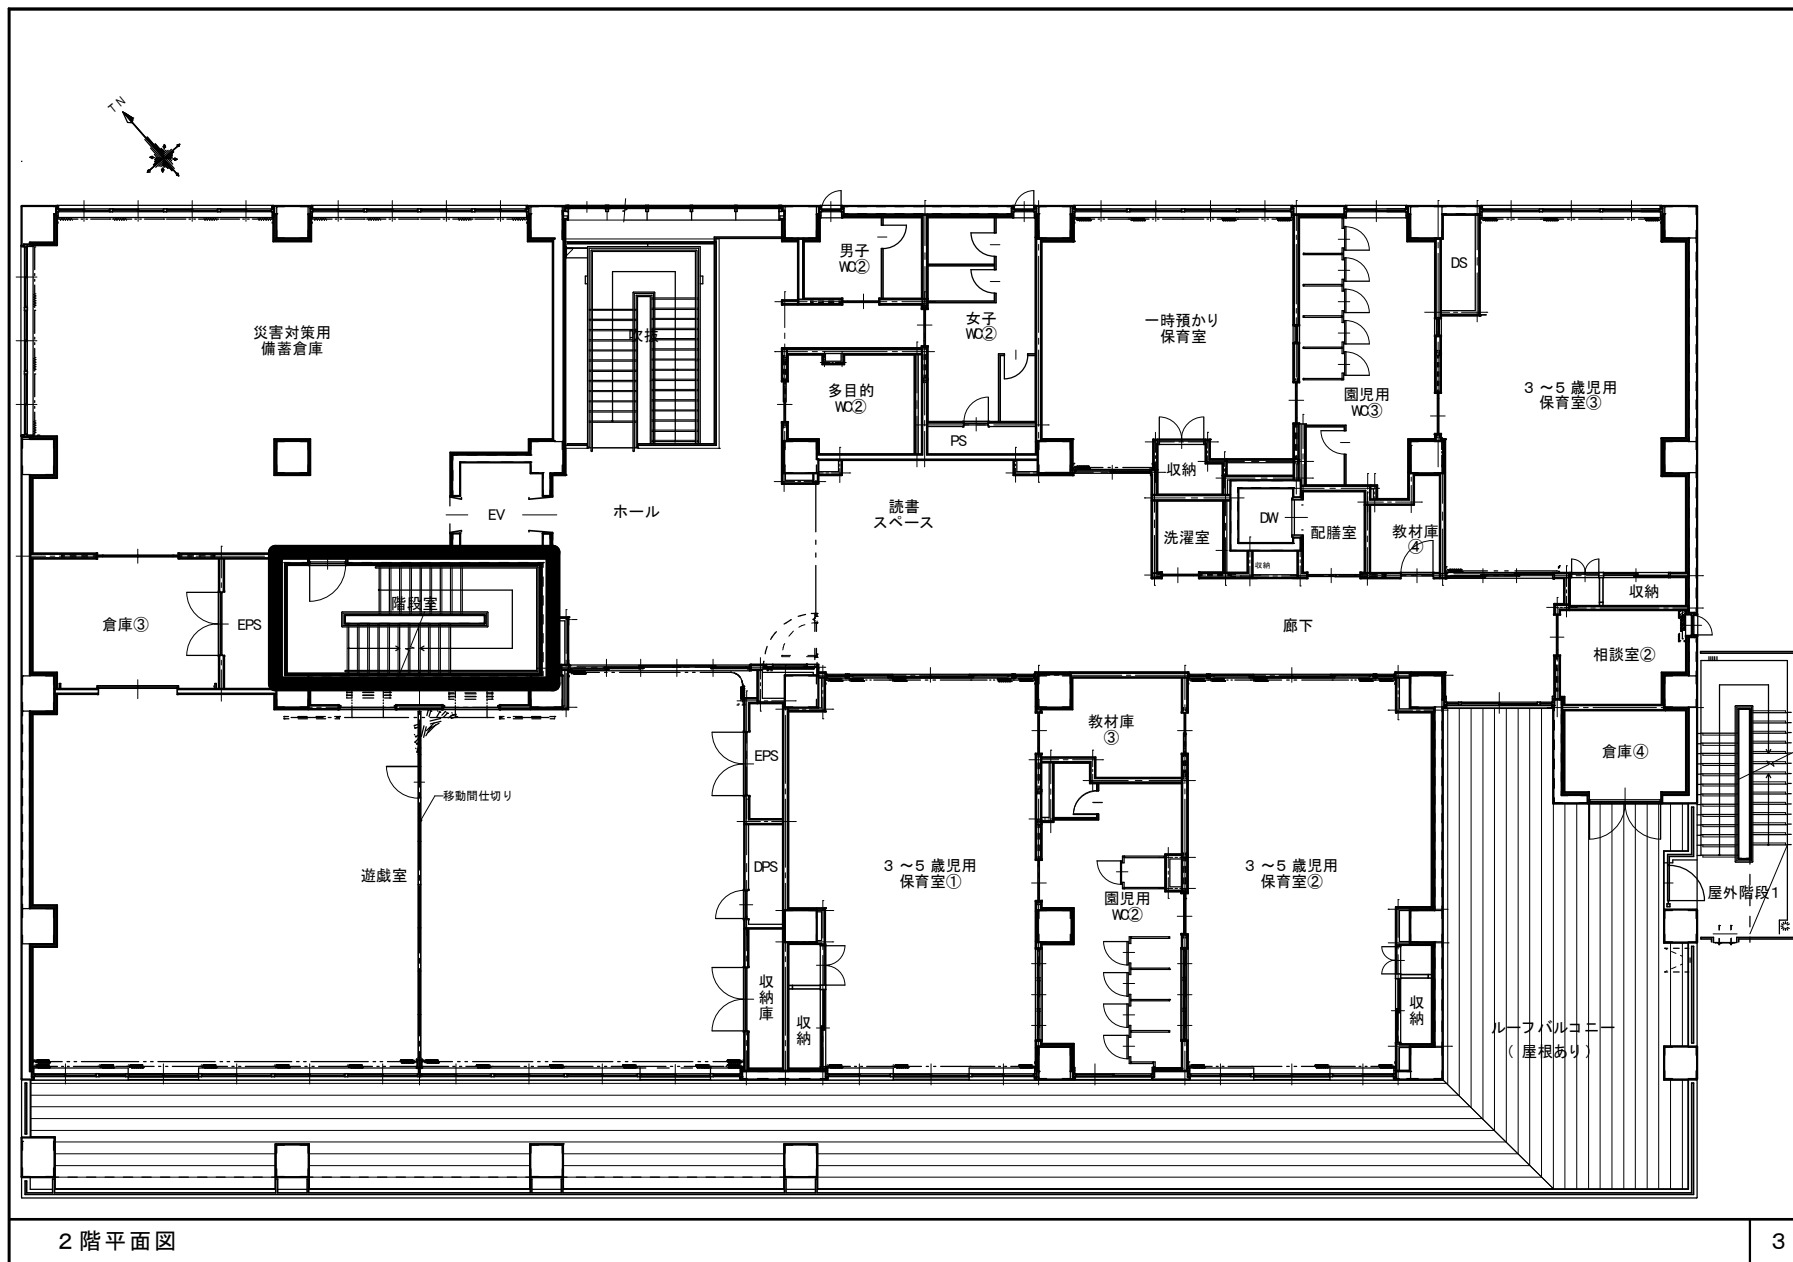

2 階平面図

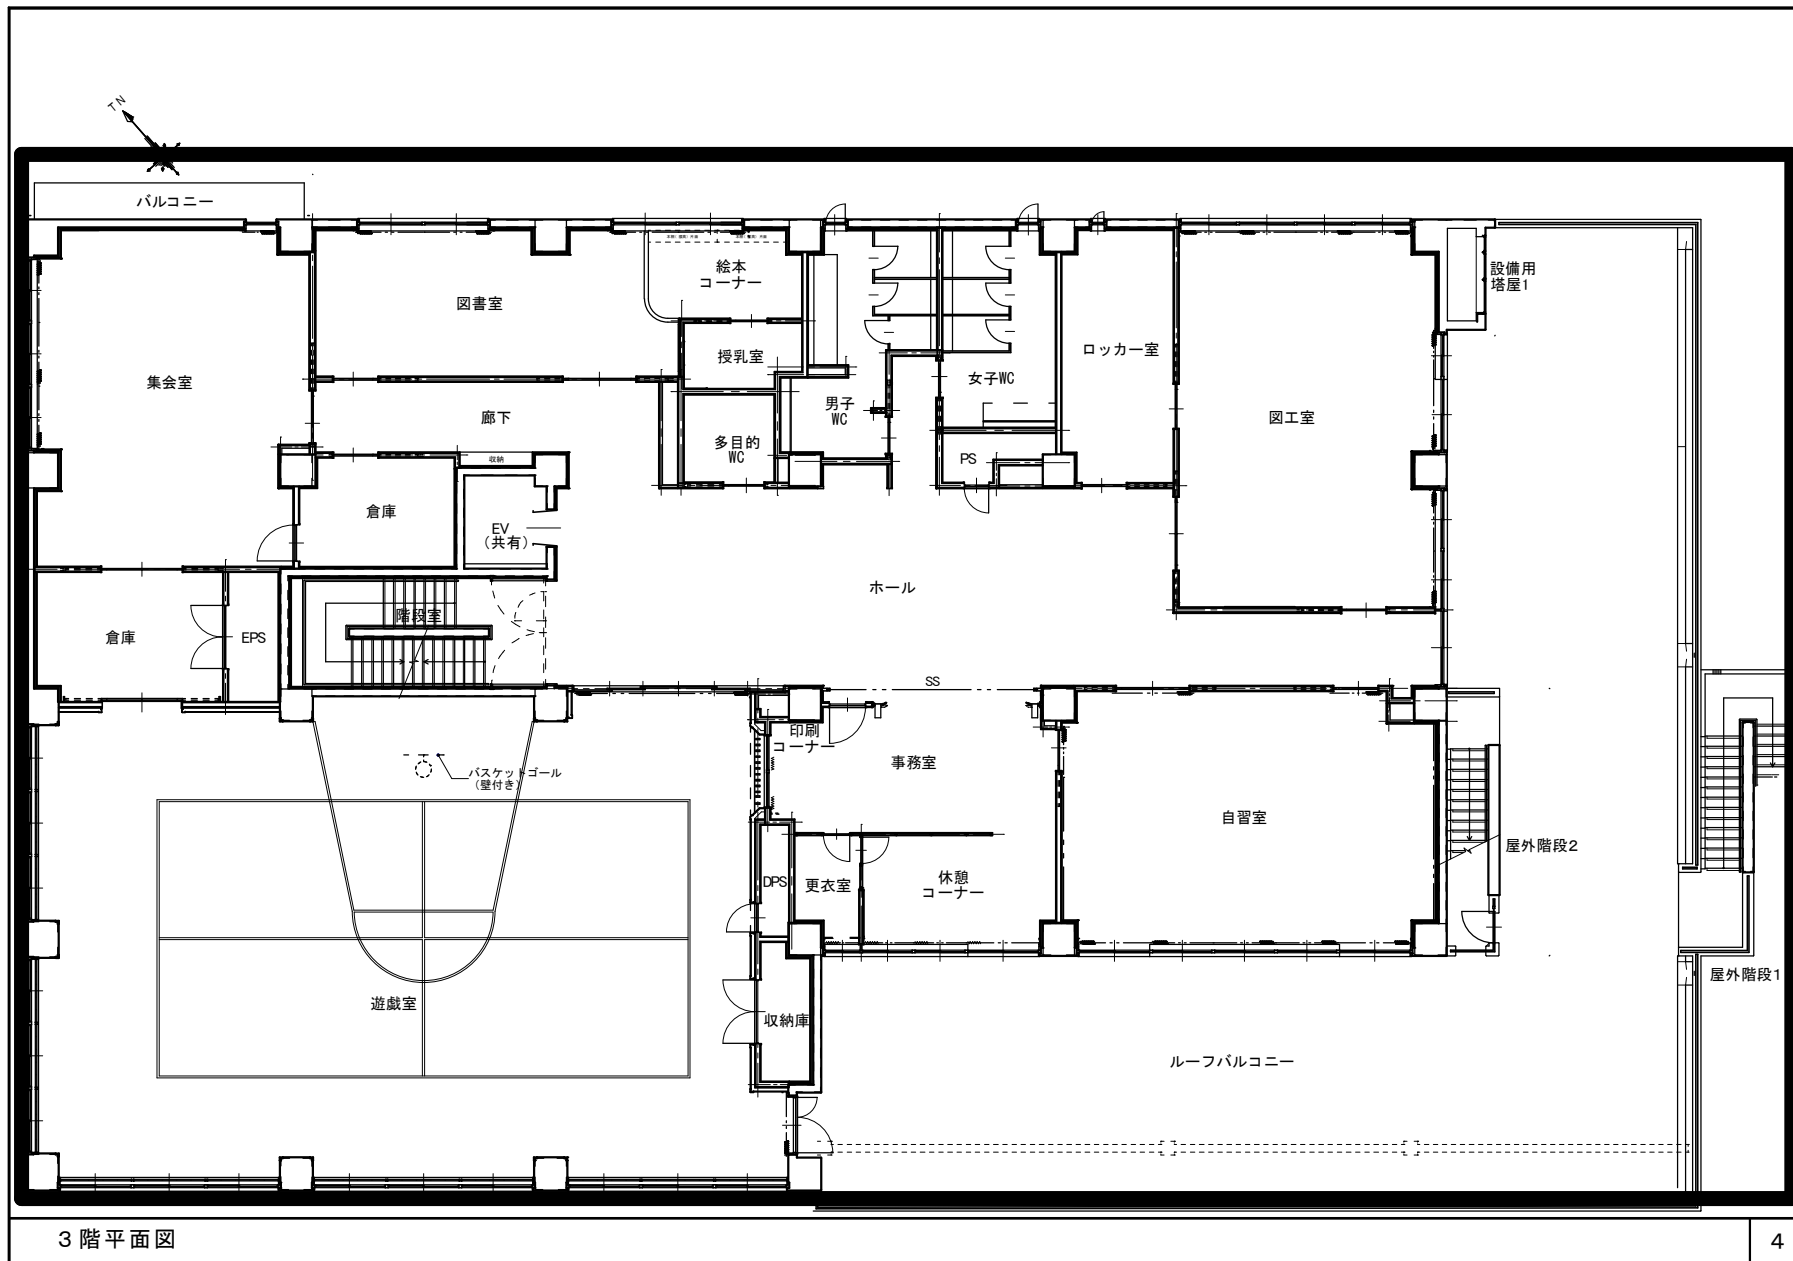

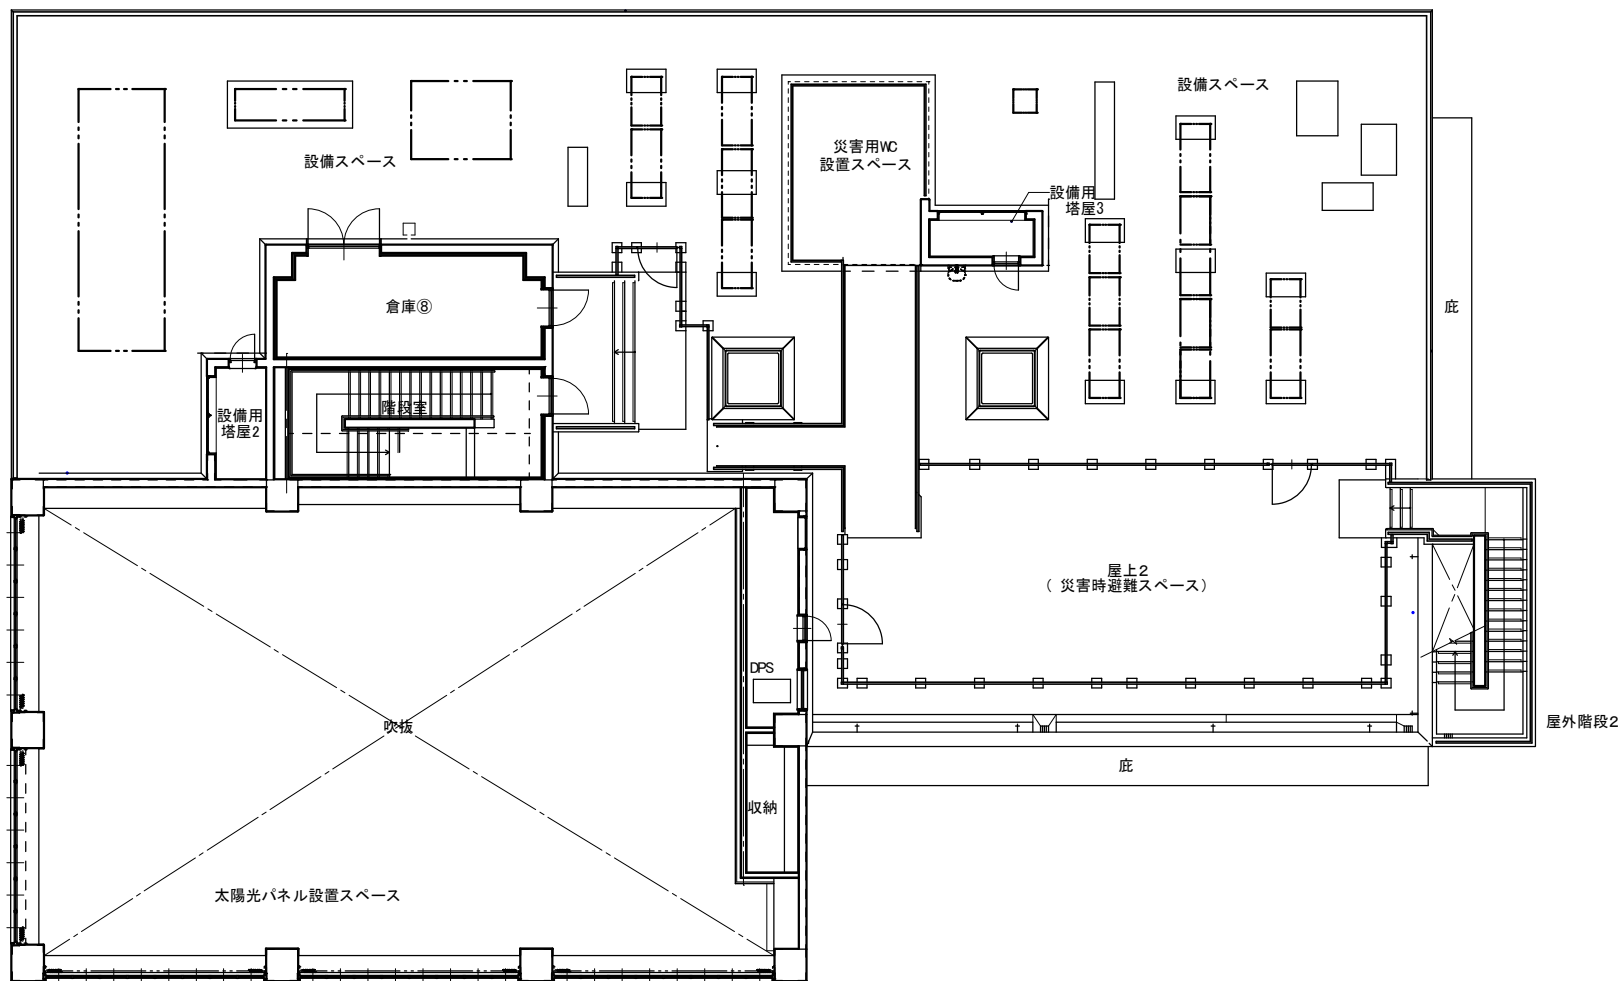

R 階平面図